


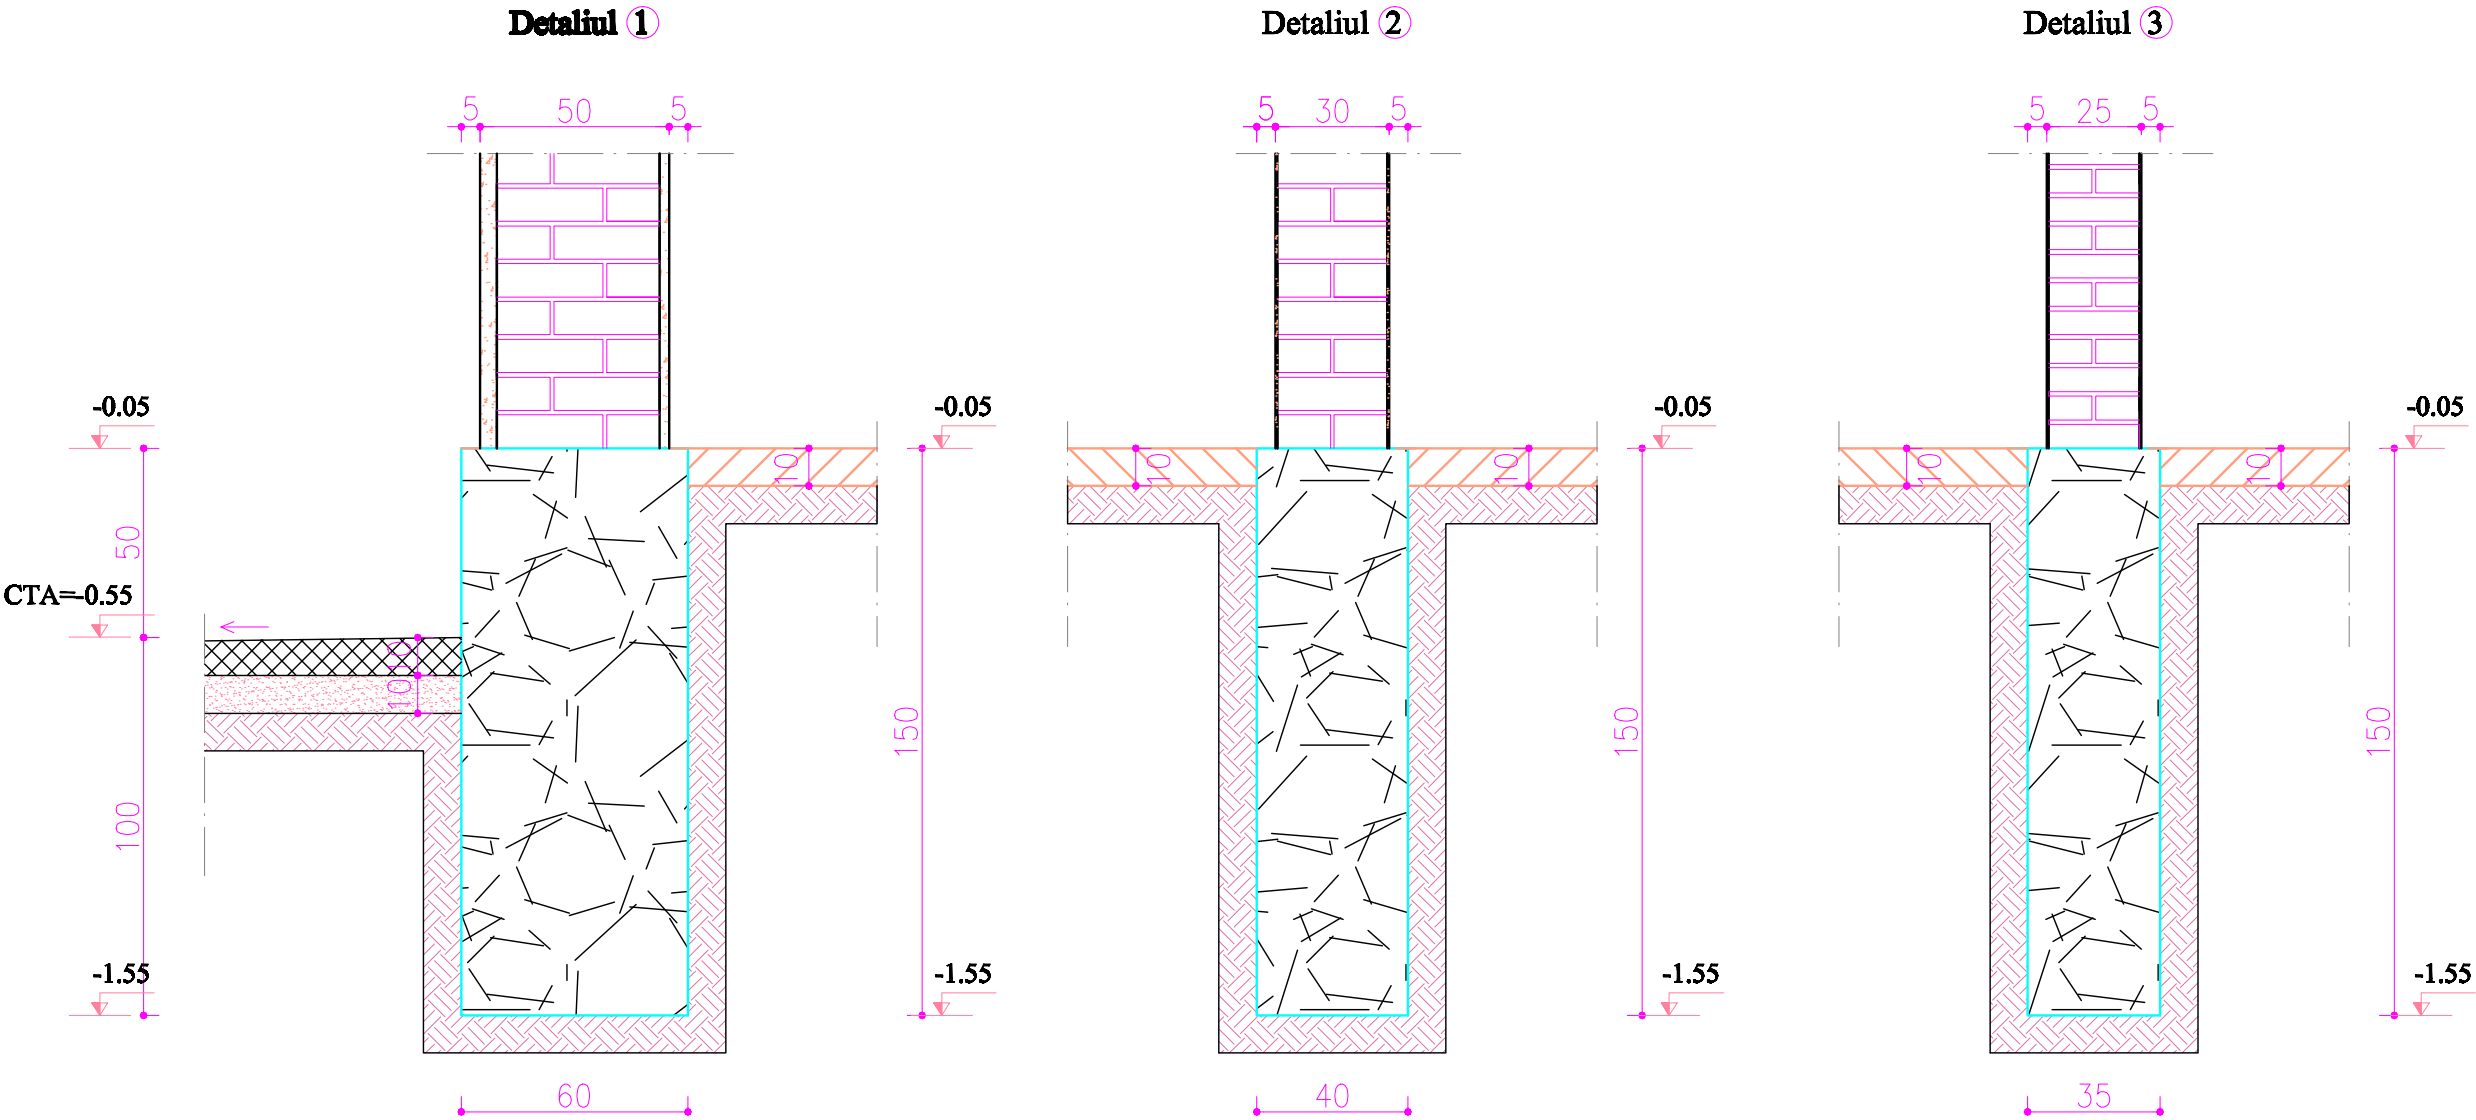

EXPERT TH.	ing.Mihai C-tin.		CERINTA A1, A2		
S.C. "TECK TECTONA" S.R.L. J-22-472-1999				Beneficiar: SPITALUL JUDETEAN DE URGENTA VASLUI	Proiect nr. 458/2016
SPECIFICATIE	NUME	SEMNATURA	Scara 1:20	Titlu proiect: Servicii de intocmire Expertiza Tehnica si Studiu de Prefezabilitate consolidare Dispensar TBC Adresa: Str. Stefan cel Mare, Nr. 233, Municipiul Vaslui, Judetul Vaslui	Faza E.Th.
SEF PROIECT	arh. Bujdei V.				
PROIECTAT	ing. Curarariu I.		Data 09.2016	Titlu planse: DETALII FUNDATII - SITUATIA EXISTENTA	Plansa nr. R2
DESENAT	ing. Curarariu I.				