


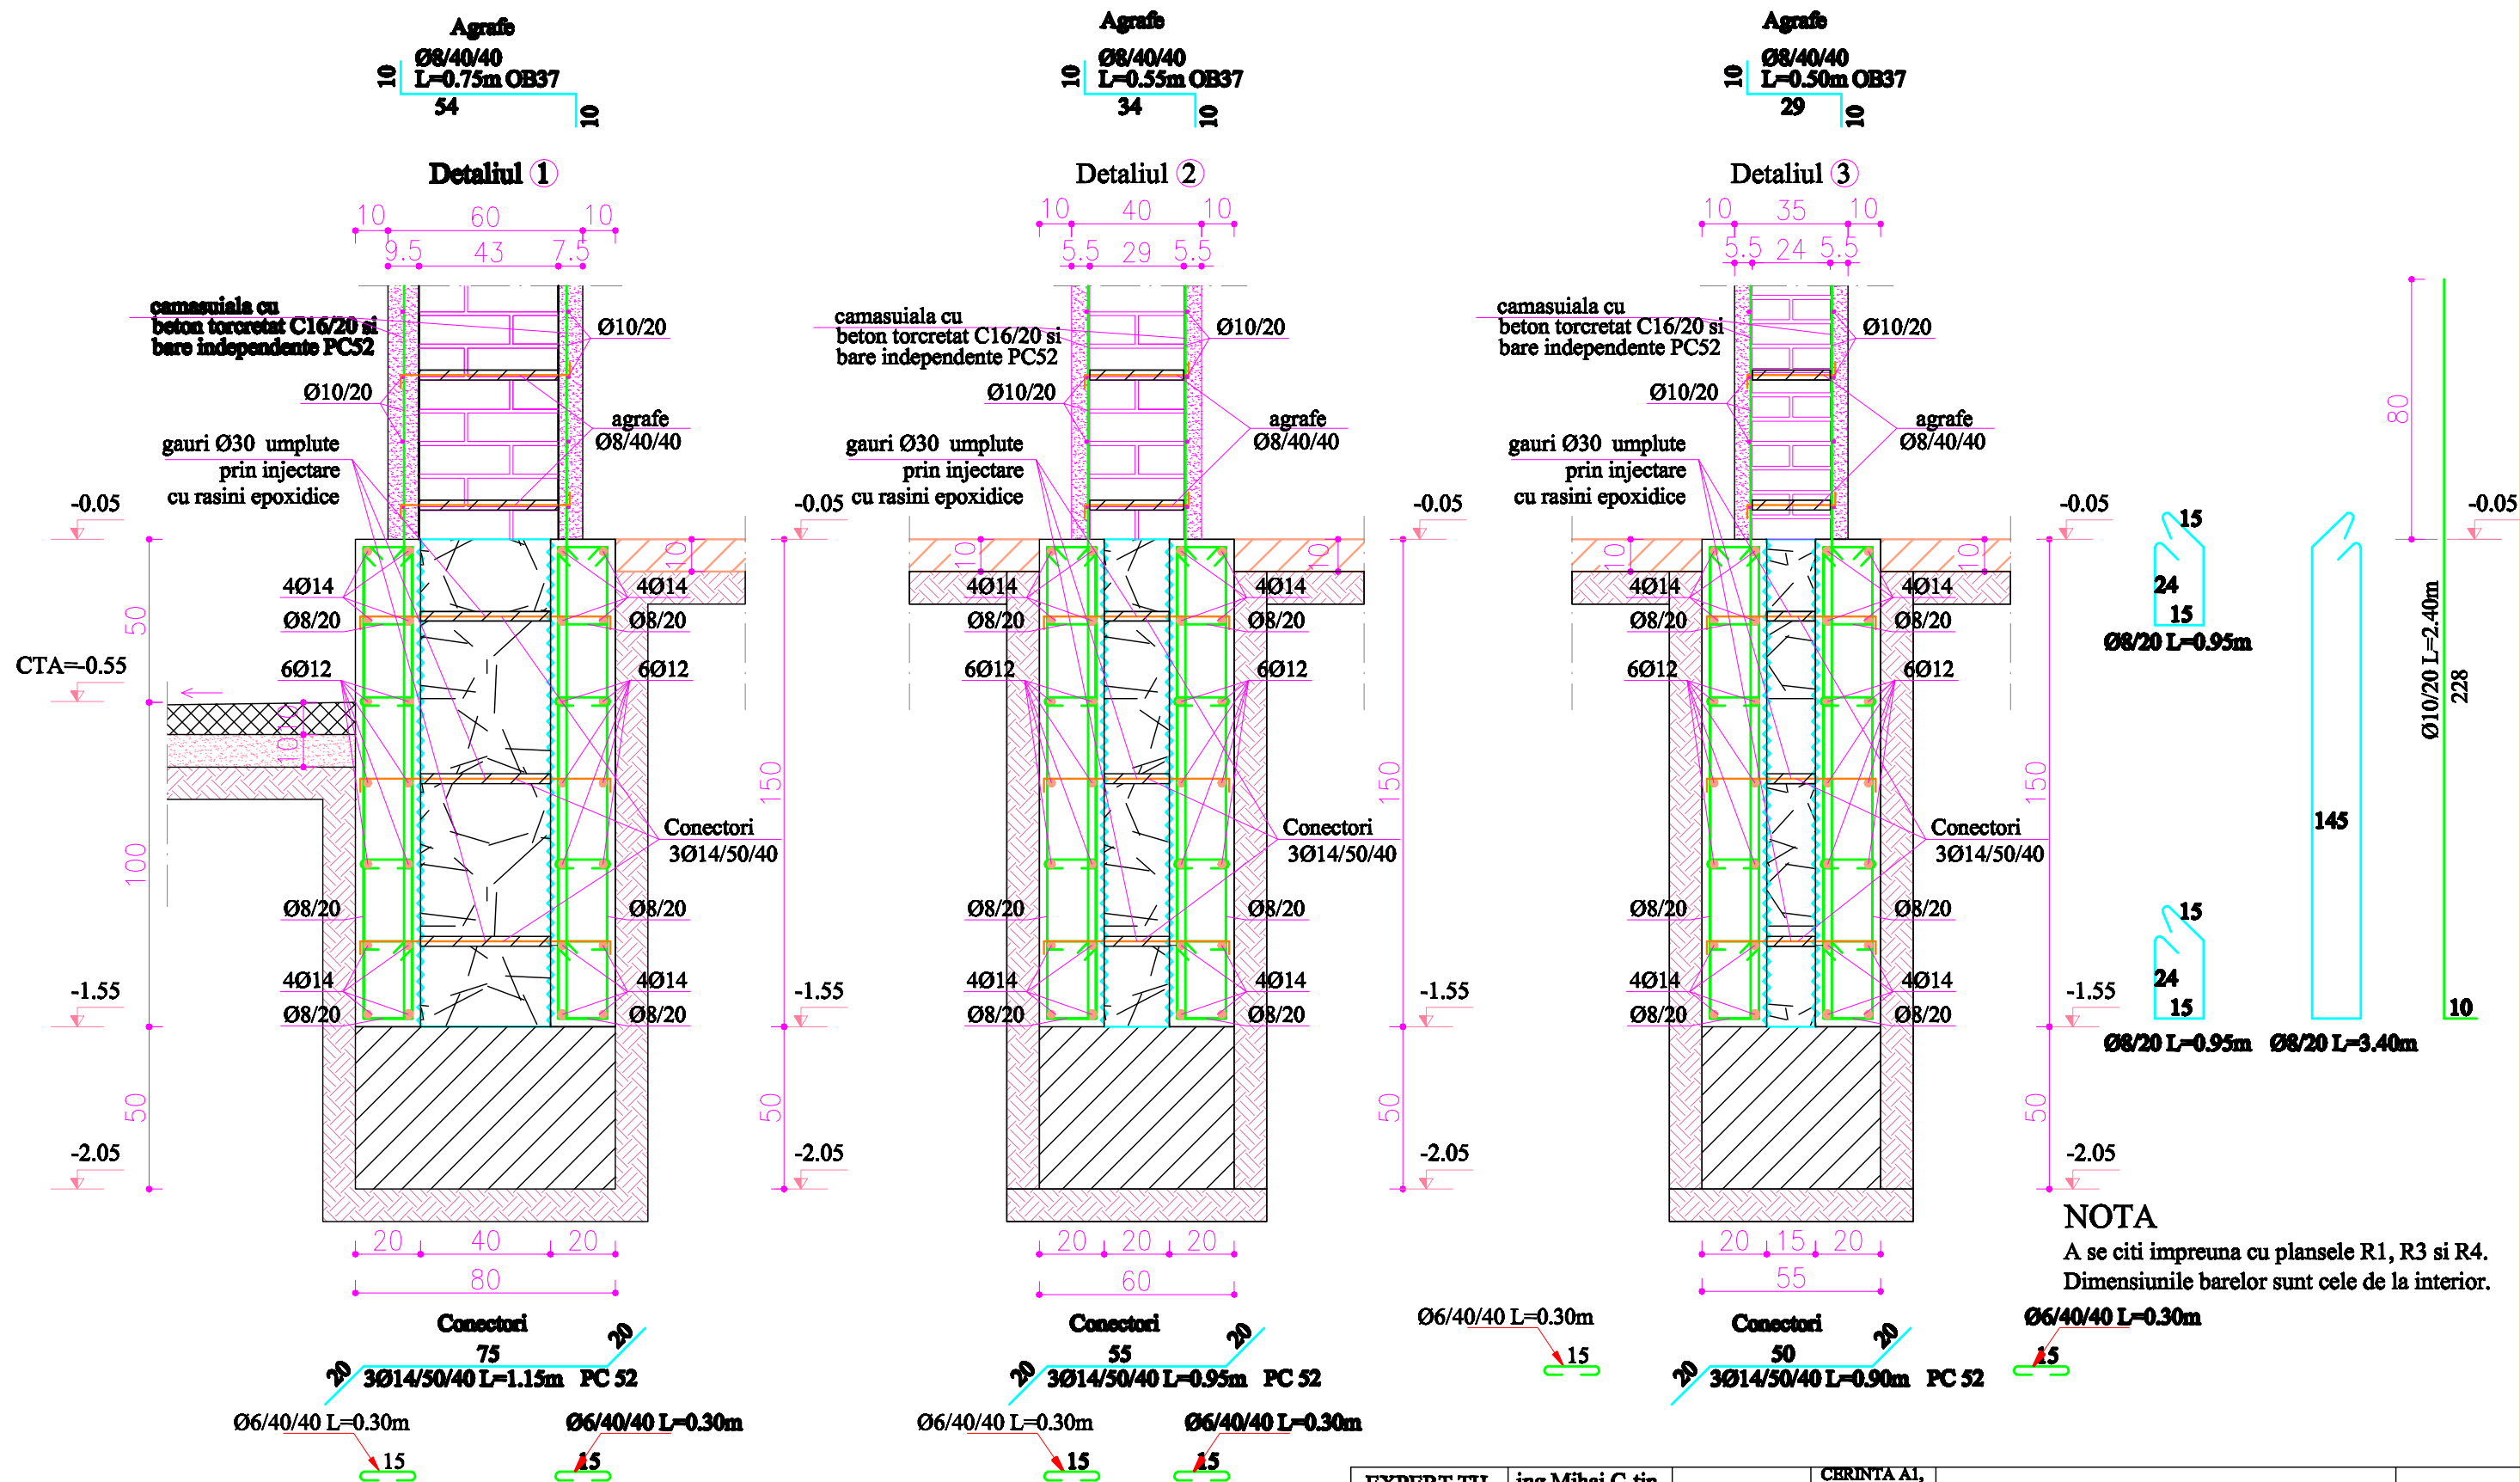

MATERIALE
Pereti din zidarie de caramida plina presata;
Fundatii existente din piatra;
Beton: C16/20 - Camasuieli fundatii;
C8/10 - Subzidiri.
Otel: PC52; OB37.

EXPERT TH.	ing.Mihai C-tin.		CERINTA AI, A2	
S.C. "TECK TECTONA" S.R.L. J-22-472-1999				Proiect nr. 458/2016
SPECIFICATIE	NUME	SEMNATURA	Scara 1:20	Titlu proiect: Servicii de intocmire Expertiza Tehnica si Studiu de Prefezabilitate consolidare Dispensar TBC
SEF PROIECT	arh. Bujdei V.			Adresa: Str. Stefan cel Mare, Nr. 233, Municipiul Vaslui, Judetul Vaslui
PROIECTAT	ing. Curarariu I.		Data 09.2016	Titlu planse: DETALII FUNDATII - SITUATIA PROPUSA
DESENAT	ing. Curarariu I.			Planse nr. R4