


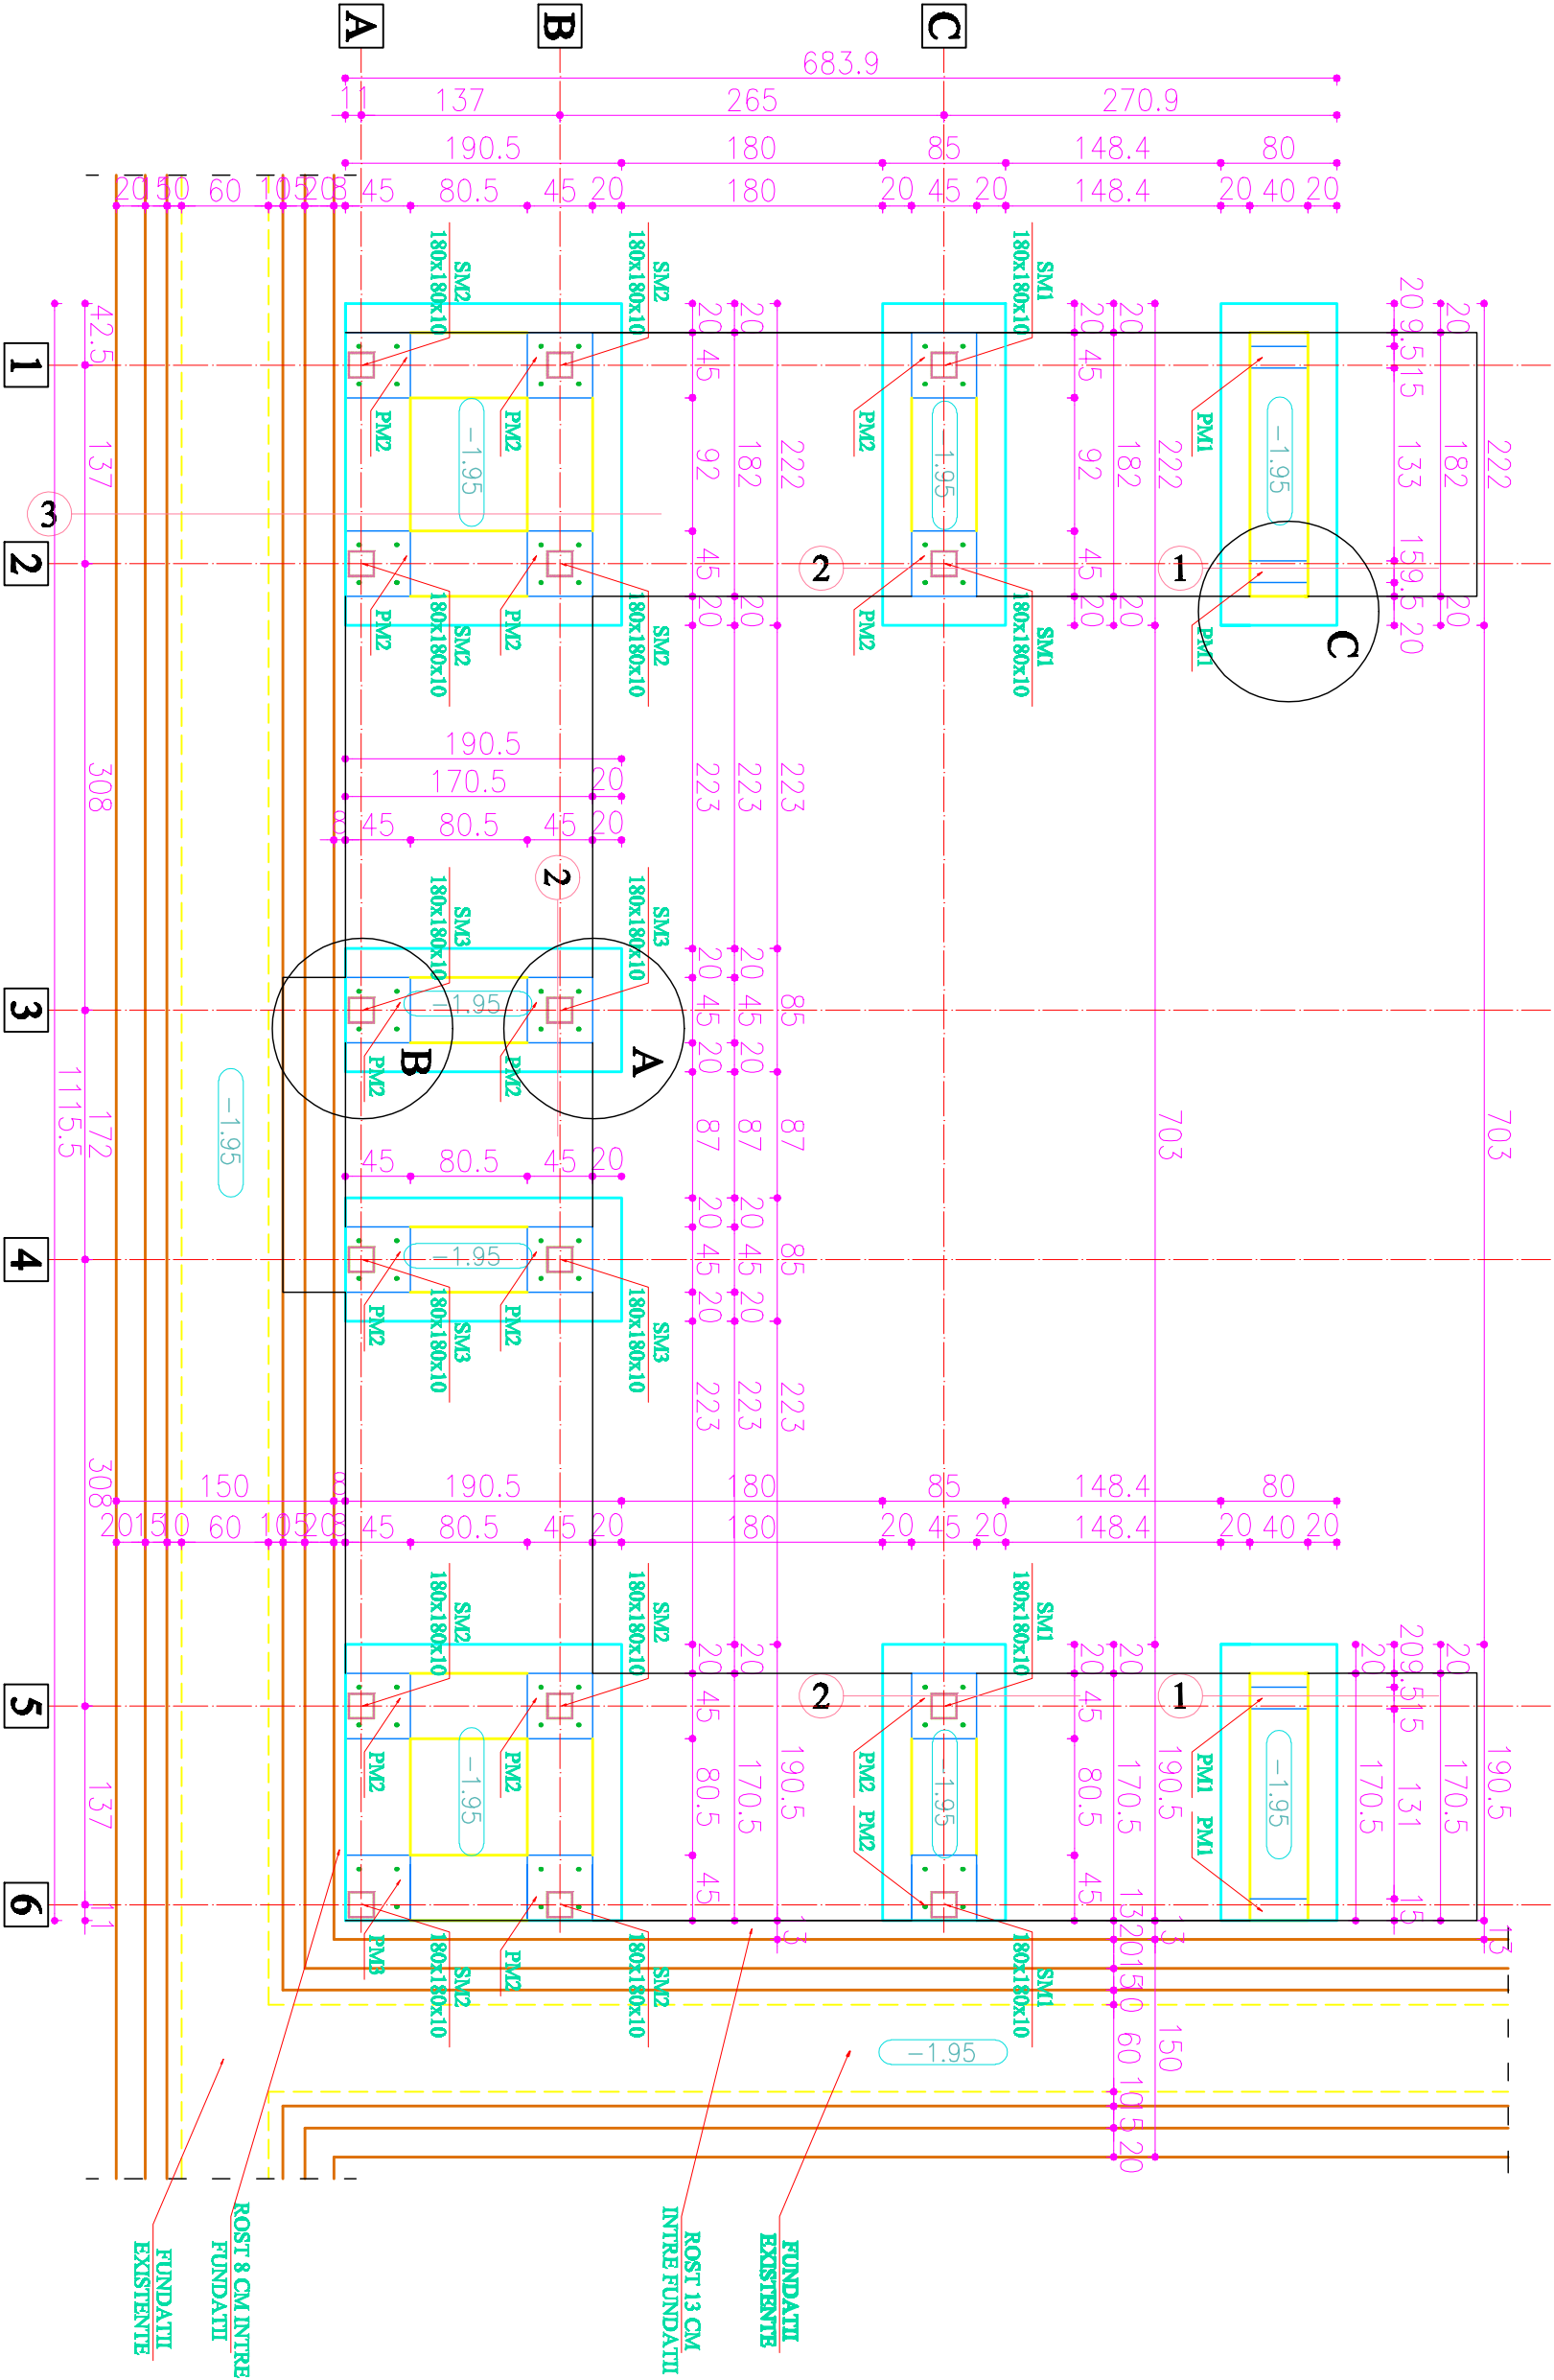

MATERIALE
Fundatii existente din beton;
Beton: C16/20;
C8/10.
Otel: S235JR; PC52; OB37.

EXPERT ITI.	ing.Mihai C-tin.	CERINTA AI,	A2	
S.C. "TECK TECTONA" S.R.L.				
I-22-472-1999				
SPECIFICATIE	NUME	SEMNAITURA	Scara 1:50	
SEF PROIECT	art. Bujdei V.			
PROIECTAT	ing. Curararu I.			
DESENAT	ing. Curararu I.		Data 09.2016	
Beneficiar: SPITALUL JUDETEAN DE URGENTA VASLUI				Proiect nr. 459/2016
Titlu proiect: Serviciu de Incalzire Expertiza Tehnica si Studiu de Prezabilitate realizare scara extensora de evacuare in caz de incendiu si reabilitare clădire Pavilion 179C				Faza E.11.
Adresa: Str. Stefan cel Mare, Nr. 233, Municipiul Vaslui, Judetul Vaslui				
Titlu planse: PLAN FUNDATII SCARA METALICA				Planse nr. R1