




Detaliul 1

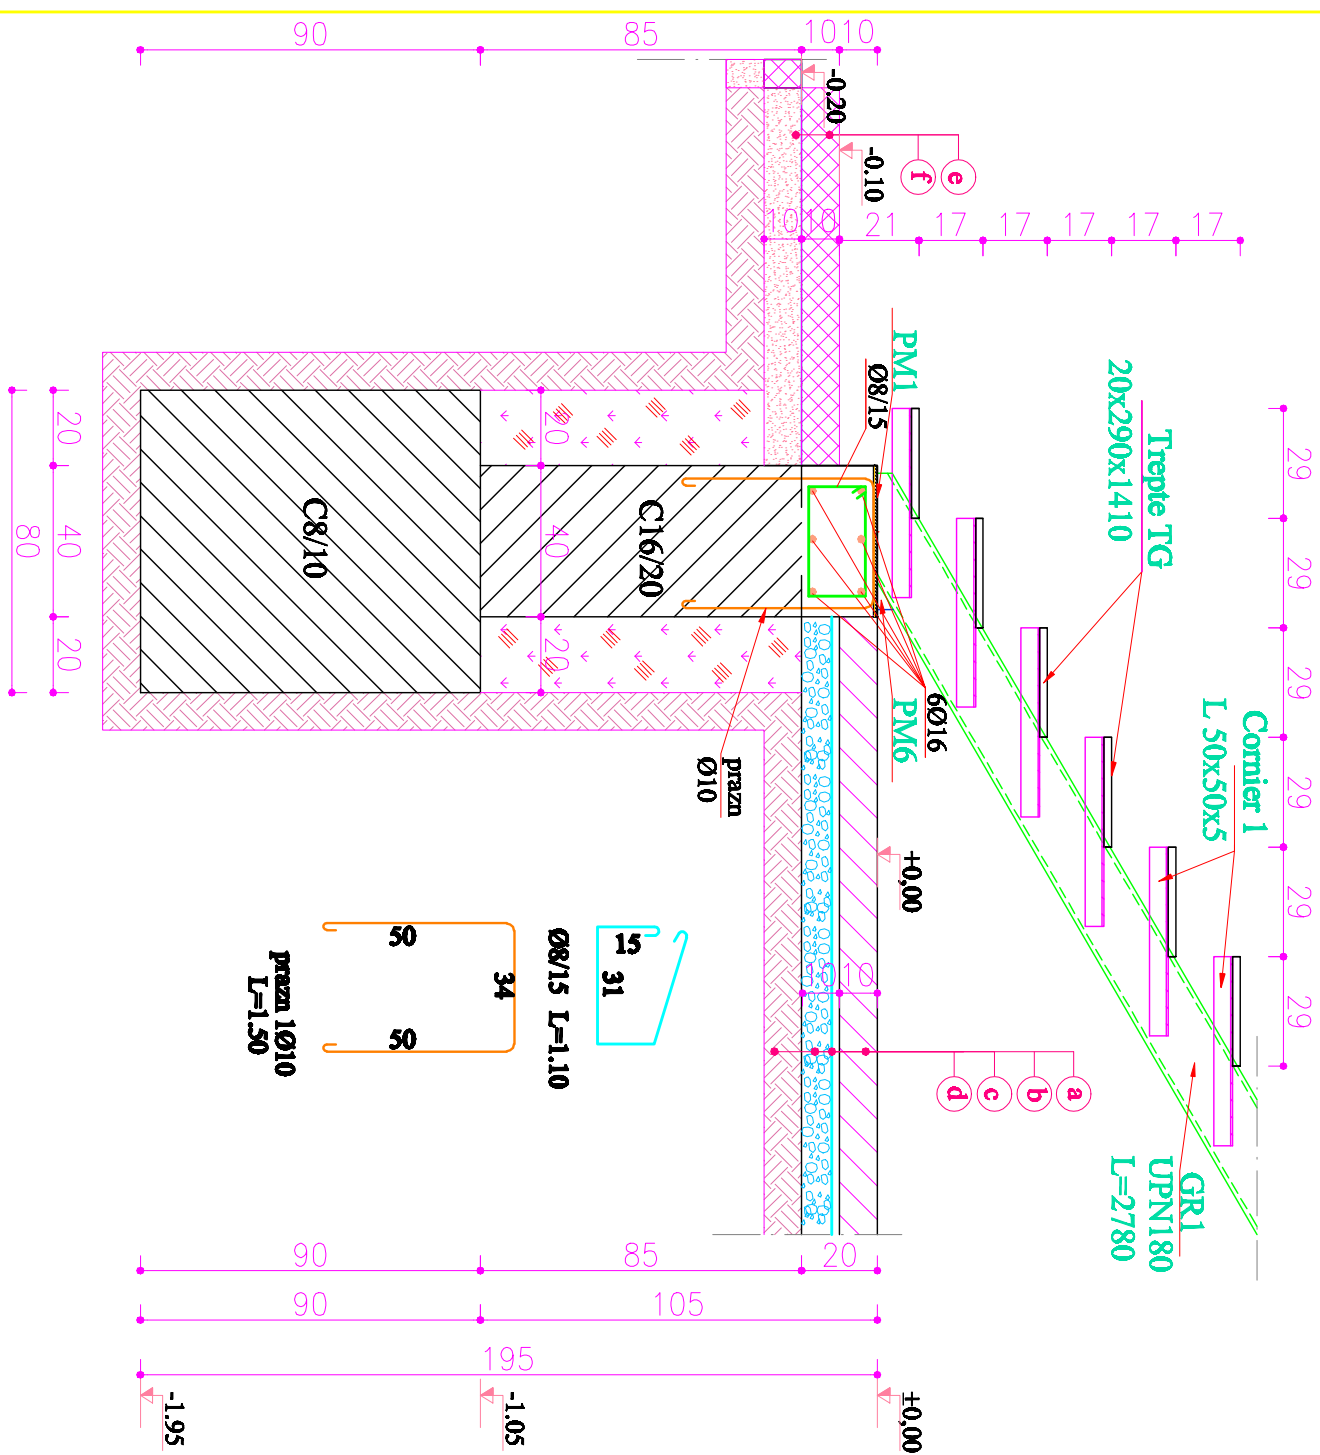

Detaliul 2

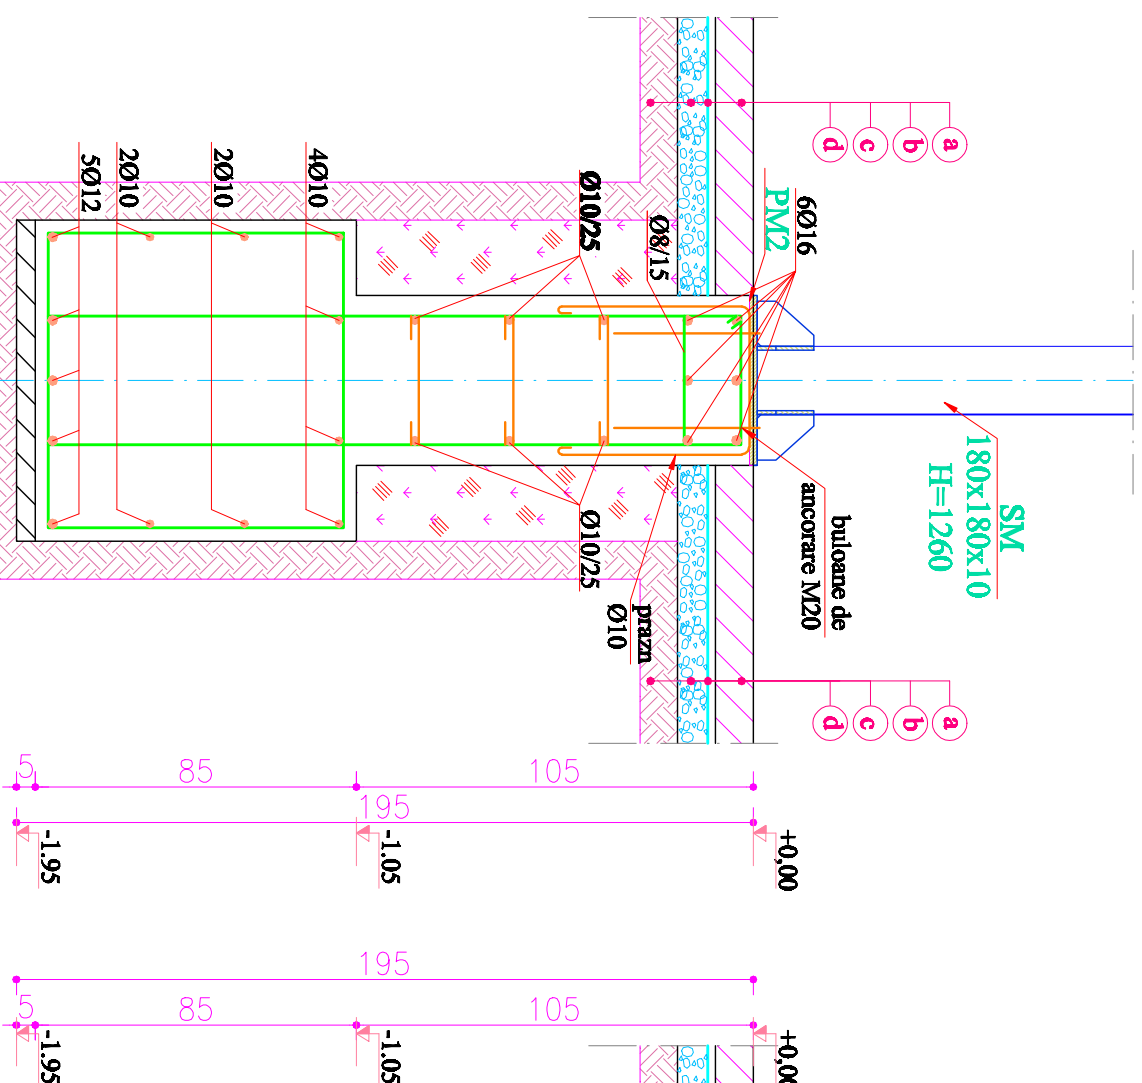

Detaliul 3

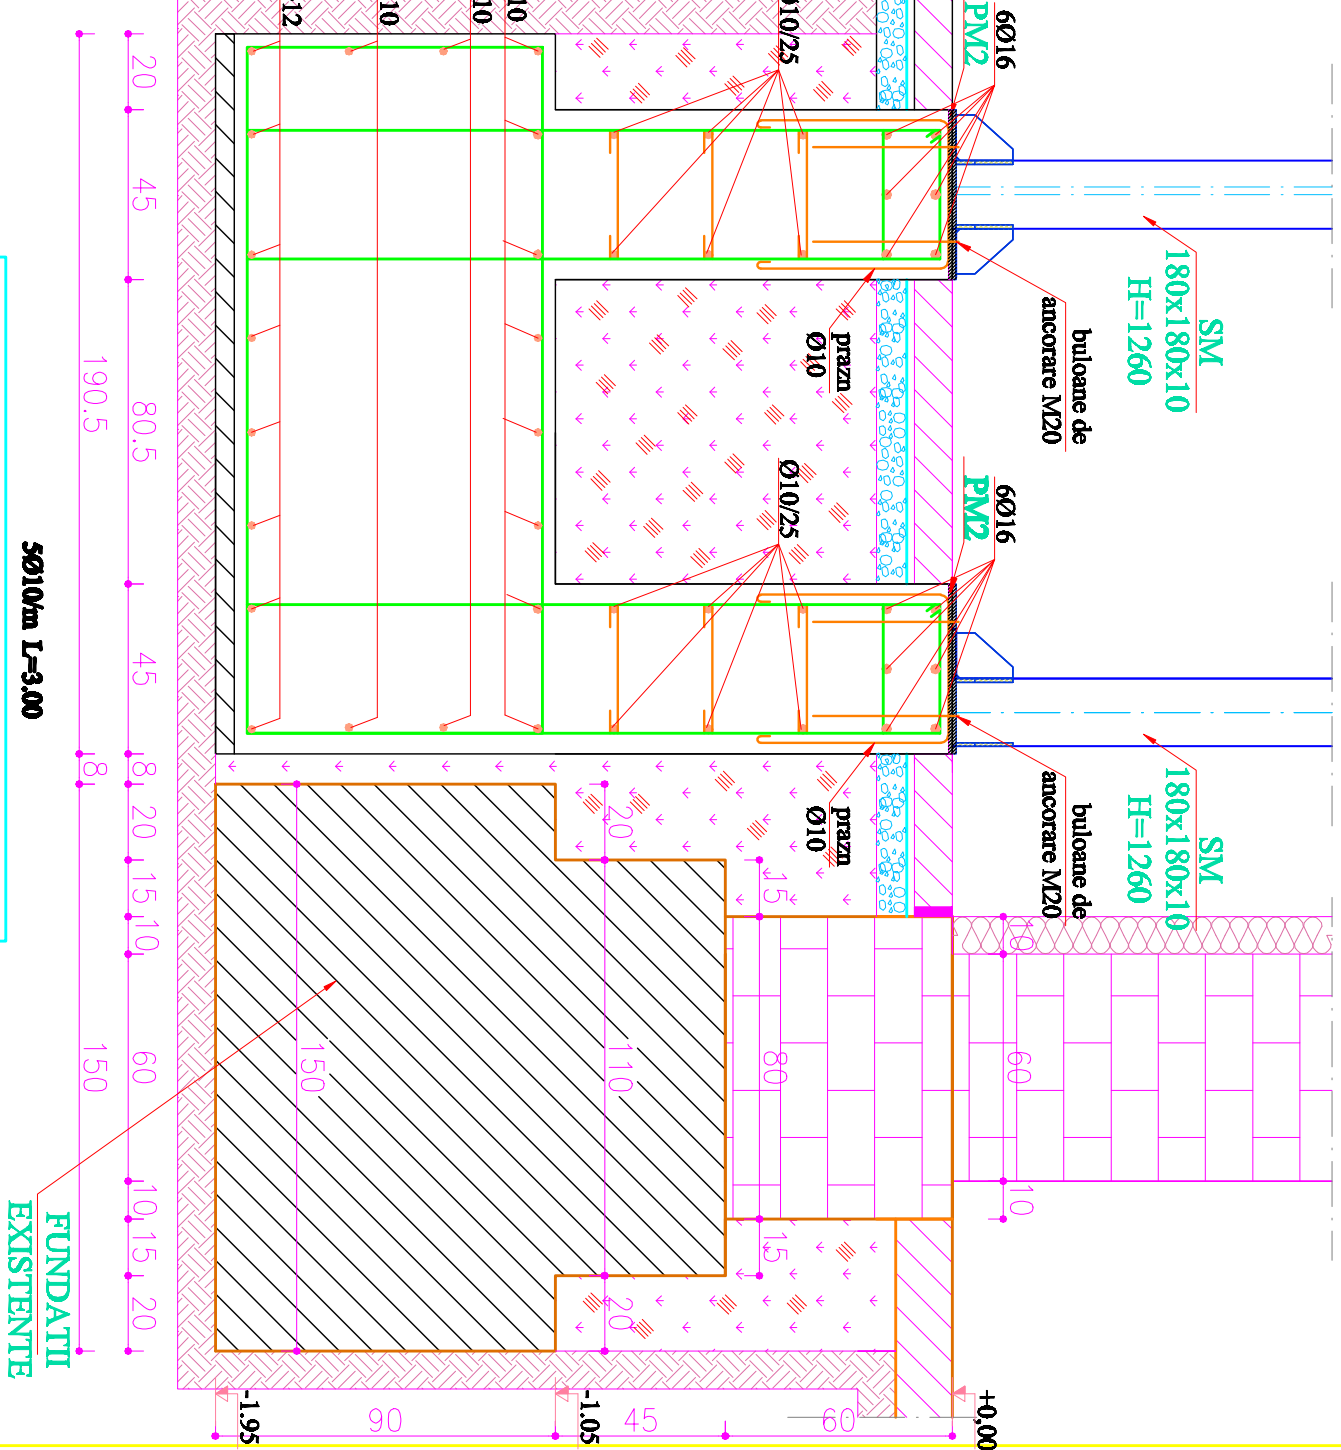

LEGENDA

- placa pe sol armata cu doua phase
STNB 5x100/5x100, H placa=10cm
- hartie Kraft
- strat balast
- umplutura bine compactata
- trotuar din beton simplu
- strat nisip

NOTA

A se citi împreuna cu plansele R1, R3 si R4.

EXPERT TH	ing. Mihai C. tin	CEENYA AL A2		
S.C. "TEBEC TECTONA" S.R.L. J-22-472-1999				
			Beneficiar: SPITALUL JUDETEAN DE URGENTA VASLUI	Proiect nr. 459/2016
SPECIFICATIE	NUME	SEMANATURA	Titlu proiect: Serviciu de Inlocuire Supranta 1, denumit al Sanitii de Profesionalitate realizare scara extinderea de evacuare in caz de Incendiu si măsura de salvare Persoana TBC Adresa: Str. Stefan cel Mare, Nr. 253, Municipiul Vaslui, Judetul Vaslui	
SEF PROIECT	anb. Bugdeai V.	Scara 1:20	Faza E. Th.	
PROIECTANT	ing. Curutariu I.		Titlu phase: DETALI FUNDAMENTI SCARA METALICA	
DESEINAT	ing. Curutariu I.	Data 09.2016	Planşa nr. R2	