
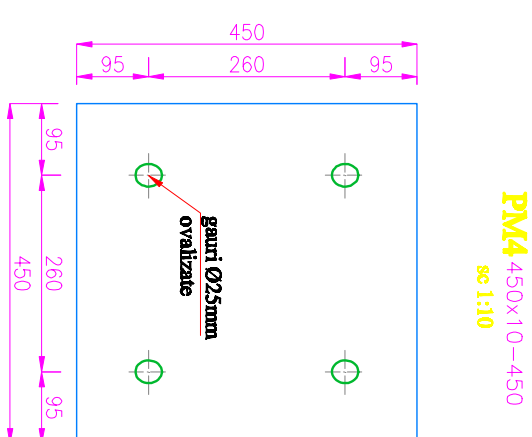
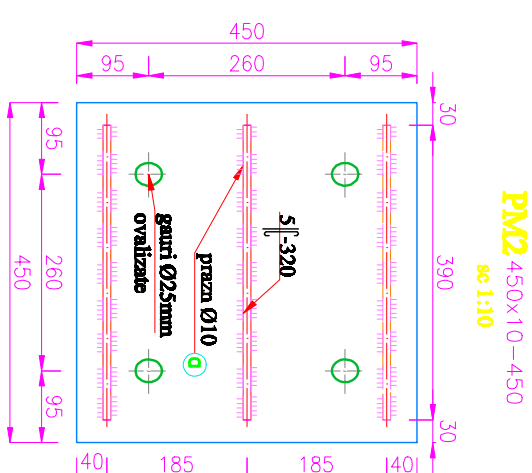
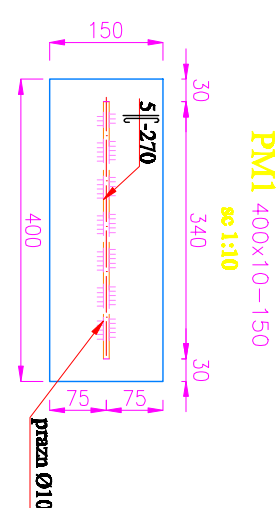
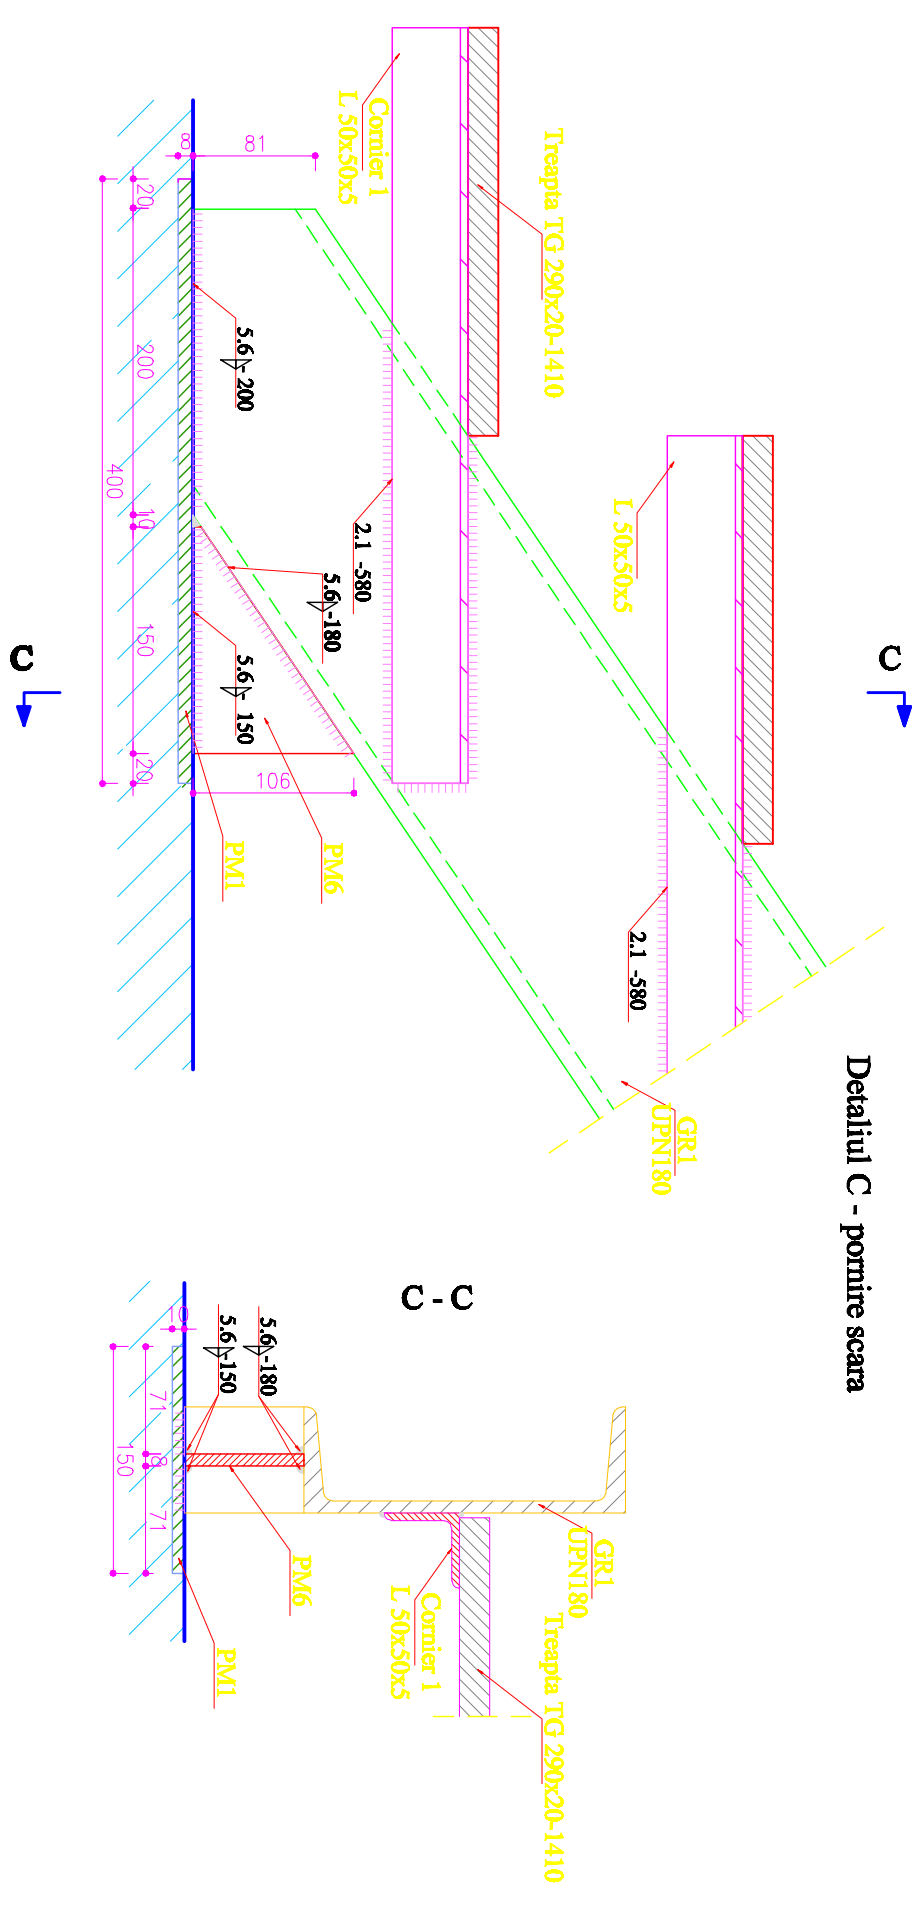
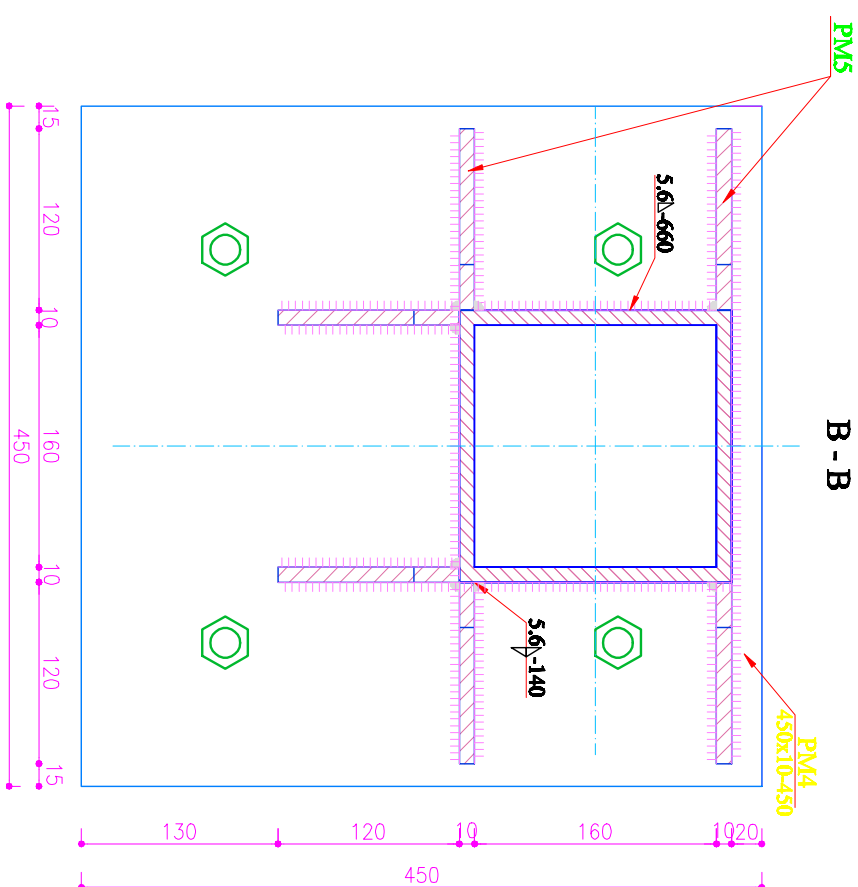
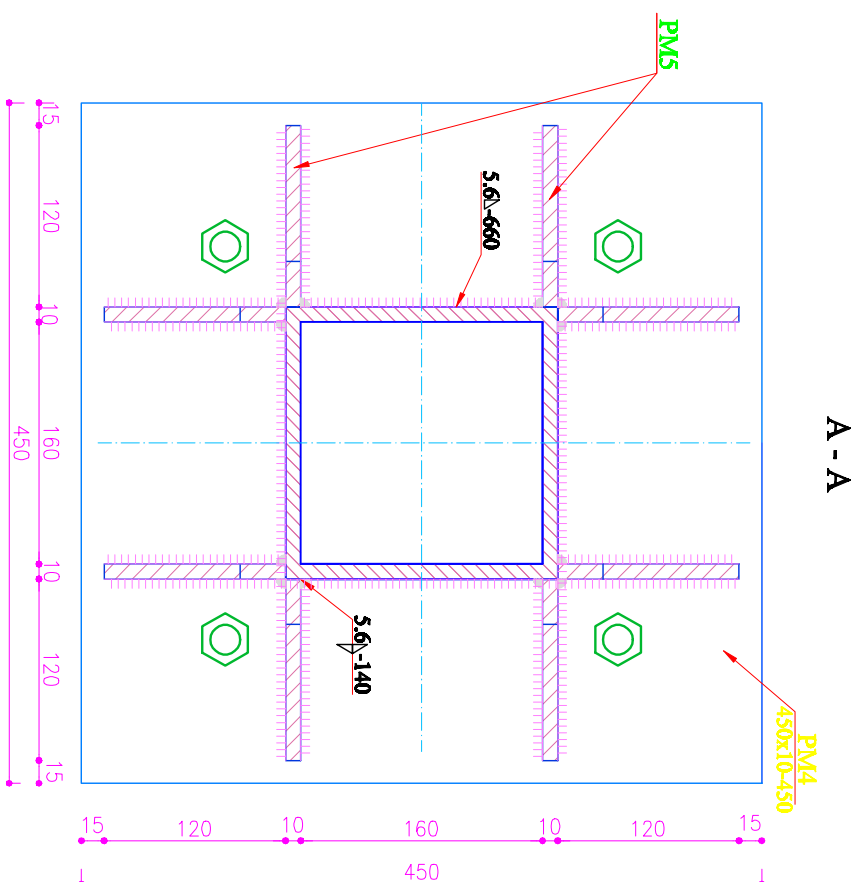
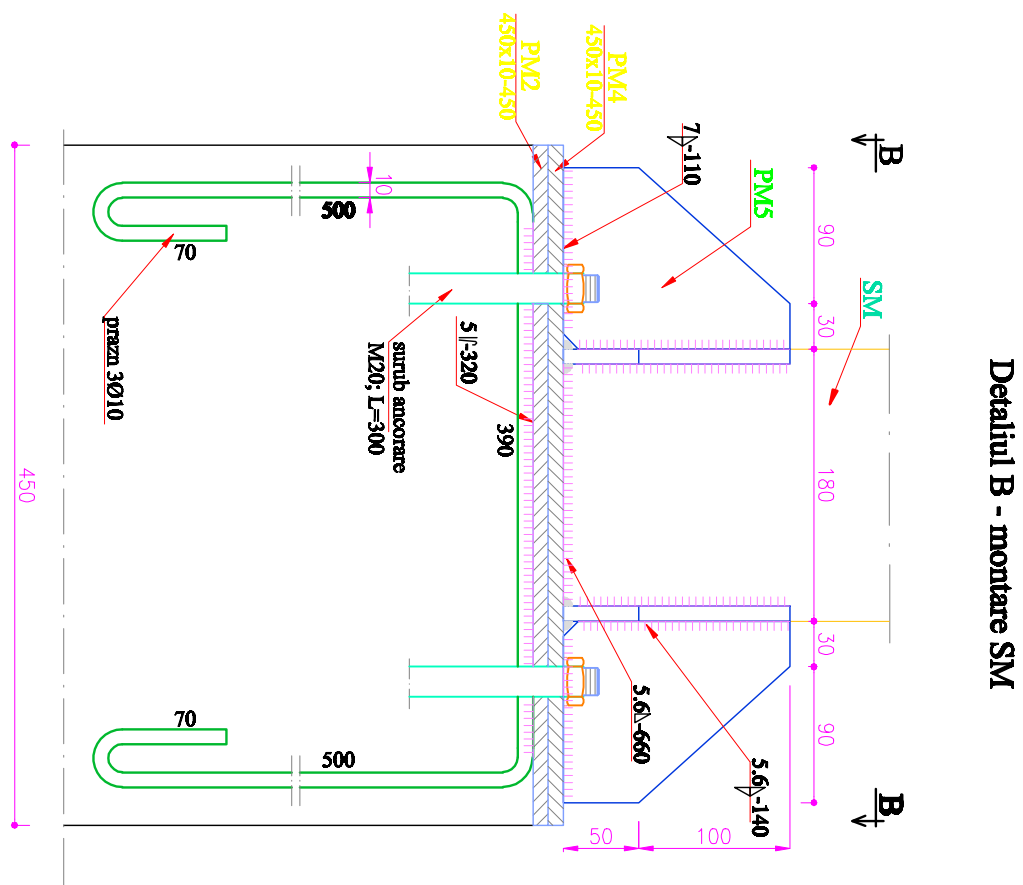


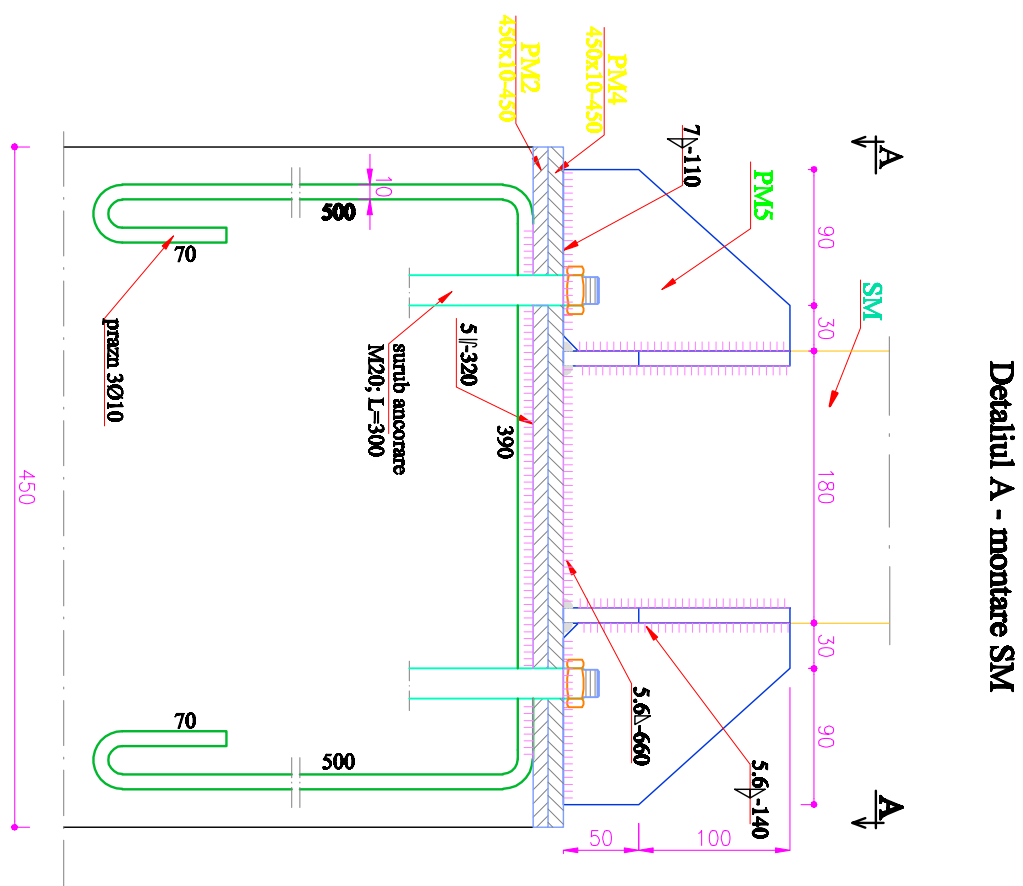

NOTA: Protecția anticorozivă se face conform GP 035-95.

MATERIALE
Beton: C16/20;
C8/10.
Otel: S235JR; PC52; OB37.

EXPERT TH.	ing. Mihail C-tin	CEENITVA A1, A2		
S.C. "TECK TECTONA" S.R.L. 1-22-472-1999			Beneficiar: SPTALUL JUDETEAN DE URGENTA VASLUI	
			Protect nr. 459/2016	
SPECIFICATIE	NUME	SEMNATURA	Titlu proiect: Servicii de ingineria Expertiza Tehnica si Studiu de Prevedibilitate realizate asupra extensiilor de evacuare in caz de incendiu si mbeșorare Grădile Pavilion TBC	
SEF PROIECT	anb. Bujdea V.	Scara 1:10	Adresa: Str. Ștefan cel Mare, Nr. 233, Municipiul Vaslui, Județul Vaslui	
PROIECTANT	ing. Curatariu I.		Titlu planșe: DETALIILE PORȚII SI SCARA	
DESIGNAT	ing. Curatariu I.	Data 09/2016	Planșe nr. R3	