

ROMÂNIA
JUDEȚUL VASLUI
CONSILIUL JUDEȚEAN

PROIECT DE HOTĂRÂRE NR. _____/2017
privind trecerea din domeniul public al Județului Vaslui în domeniul public al
comunei Codăești a terenului în suprafață de 257 mp pentru realizarea
proiectului "Alimentare cu apă la comuna Codăești"

având în vedere:

- expunerea de motive a Președintelui Consiliului Județean Vaslui;
- adresa Consiliului Local Codăești nr. 8302/13.12.2017, înregistrată la Consiliul Județean Vaslui cu nr. 16021/13.12. 2017;
- Hotărârea Consiliului Local Codăești nr. 49/2017 privind aprobarea preluării în vederea trecerii în proprietatea publică a comunei Codăești și în administrarea Consiliul Local Codăești a lotului în suprafață de 257 mp identificat cu număr cadastral 72989, aflat în domeniul public al județului Vaslui și în administrarea Centrului de Asistență Medico-Socială Codăești ;
- Hotărârea Consiliului Județean Vaslui nr. 208/2017 privind aprobarea dezmembrării imobilului "Teren și construcții <<Centru de asistență medico-socială, comuna Codăești>>", aflat în domeniul public al Județului Vaslui și în administrarea Centrului de Asistență Medico-Socială Codăești;
- Poziția 87 secțiunea I "Bunuri imobile" litera B "Terenuri și clădiri" din HG 162/2008 privind modificarea și completarea HG 1361/2001 privind atestarea domeniului public al județului Vaslui, precum și al municipiilor, orașelor și comunelor din județul Vaslui;

în conformitate cu:

- prevederile art. 9 alin. (3) din Legea nr. 213/1998 privind bunurile proprietate publică, cu modificările și completările ulterioare;

în temeiul dispozițiilor art. 91 alin.(1), lit c) și ale art. 97 alin.(1) din Legea nr. 215/2001 privind administrația publică locală, republicată, cu modificările și completările ulterioare;

Consiliul Județean Vaslui,

H O T Ă R Ă Ș T E:

Art.1. – (1) Se aprobă transmiterea unui bun imobil din domeniul public al Județului Vaslui în domeniul public al Comunei Codăești, Județul Vaslui, identificat conform anexei care face parte integrantă din prezenta hotărâre.

(2) Predarea – preluarea imobilului prevăzut la alin. (1) se va face în termen de 15 zile de la intrarea în vigoare a prezentei hotărâri, pe bază de protocol încheiat între părțile interesate.

Art.2. – Direcția Tehnică va întreprinde demersurile necesare actualizării Hotărârii Guvernului nr. 1361/2001 privind atestarea domeniului public al Județului Vaslui, precum și al municipiilor, orașelor și comunelor din Județul Vaslui, cu modificările și completările ulterioare.

Art. 3. – Prezenta hotărâre se comunică Instituției Prefectului – Județul Vaslui, Consiliului Local al comunei Codăești, precum și Direcțiilor Tehnică și Economică din cadrul aparatului de specialitate al consiliului județean, în vederea aducerii la îndeplinire.


Vaslui, _____ decembrie 2017

PREȘEDINTE,
Dumitru Buzatu



Avizat pentru legalitate:

Secretarul Județului Vaslui,
Diana-Elena Ursulescu

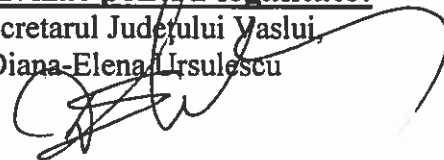

Direcția Administrație Publică,
*Am luat la cunoștință de acest înscris oficial și
îmi asum responsabilitatea asupra legalității.*

Director executiv,
Adriana- Manuela Huidesș



Direcția Tehnică

*Îmi asum responsabilitatea pentru fundamentarea,
corectitudinea și legalitatea întocmirii acestui înscris oficial*

Director Executiv,
Vieru Mariana



DATE DE IDENTIFICARE

privind trecerea din domeniul public al Județului Vaslui în domeniul public al comunei Codăești a terenului în suprafață de 257 mp pentru realizarea proiectului "Alimentare cu apă la comuna Codăești"

Nr. crt.	Denumirea imobilului	Persoana juridică de la care se transmite imobilul	Persoana juridică la care se transmite imobilul	Date de identificare	Valoarea de inventar	Cod de clasificare
1.	Imobil situat în comuna Codăești, Județul Vaslui	Județul Vaslui	Comuna Codăești	Suprafață-257 mp Nr. Cadastral-72989	2033,90 lei	

Direcția Tehnică

*Îmi asum responsabilitatea pentru fundamentarea,
corectitudinea și legalitatea întocmirii acestui înscris oficial*

Director Executiv,
Vieru Mariana



**JUDEȚUL VASLUI
CONSILIUL JUDEȚEAN
PREȘEDINTE**

EXPUNERE DE MOTIVE

**privind trecerea din domeniul public al Județului Vaslui în domeniul public al
comunei Codăești a terenului în suprafață de 257 mp pentru realizarea
proiectului "Alimentare cu apă la comuna Codăești"**

Doamnelor și domnilor consilieri,

Centrul Medico-Social Codăești are o suprafață de teren de 32.831 mp situată în intravilanul satului Codăești, cu nr. cadastral 72748. Pe partea de Vest terenul proprietate a Județului Vaslui și administrat de CAMS Codăești se învecinează cu un teren proprietate publică a Comunei Codăești, unde s-a forat puțul necesar aducțiunii de apă. Întrucât nu există nicio cale de acces spre respectivul imobil Teren și construcții "Centru de asistență medico –socială, comuna Codăești" și ca urmare a solicitării Primăriei comunei Codăești nr. 16021/13.12.2017, este necesară aprobarea trecerii din domeniul public al Județului Vaslui în domeniul public al comunei Codăești a terenului în suprafață de 257 mp pentru realizarea proiectului "Alimentare cu apă la comuna Codăești".

Trecerea din domeniul public al Județului Vaslui în domeniul public al comunei Codăești a terenului în suprafață de 257 mp este imperios necesară pentru a se putea folosi ca și cale de acces către puțul forat utilizat la aducțiunea de apă în comuna Codăești, Județul Vaslui, în cadrul proiectului "Alimentare cu apă la comuna Codăești, județul Vaslui."

Prin Hotărârea Consiliul Județean Vaslui nr. 208/2017 s-a aprobat dezmembrarea imobilului "Teren și construcții <<Centru de asistență medico –socială, comuna Codăești >> , aflat în domeniul public al Județului Vaslui și în administrarea Centru de asistență medico –socială, comuna Codăești".

Consiliul Local Codăești, prin Hotărârea nr. 49/2017 a aprobat preluarea trecerii în proprietatea publică a comunei Codăești și în administrarea Consiliul Local Codăești a lotului în suprafață de 257 mp identificat cu număr cadastral 72989, aflat în domeniul public al Județului Vaslui și în administrarea Centrului de Asistență Medico-Socială Codăești.

Potrivit art. 9 alin. (3) din Legea nr. 213/1998 privind bunurile proprietate publică, cu modificările și completările ulterioare : "Trecerea unui bun din domeniul public al județului în domeniul public al unei unități administrativ-teritoriale de pe raza teritorială a județului respectiv se face la cererea consiliului local, prin hotărâre a consiliului județean, declarându-se din bun de interes public județean în bun de interes public local."

Față de considerentele arătate mai sus, propunem adoptarea proiectului de hotărâre în forma prezentată.

**PREȘEDINTE,
DUMITRU BUZATU**



ROMÂNIA
JUDEȚUL VASLUI
CONSILIUL JUDEȚEAN
DIRECȚIA TEHNICĂ

R A P O R T

**privind trecerea din domeniul public al Județului Vaslui în domeniul public al
comunei Codăești a terenului în suprafață de 257 mp pentru realizarea
proiectului "Alimentare cu apă la comuna Codăești"**

În conformitate cu prevederile art. 98 coroborat cu art. 44 din Legea nr. 215/2001 privind administrația publică locală, republicată, cu modificările și completările ulterioare, analizând proiectul de hotărâre privind trecerea din domeniul public al Județului Vaslui în domeniul public al comunei Codăești a terenului în suprafață de 257 mp pentru realizarea proiectului "Alimentare cu apă la comuna Codăești", constată că acesta este elaborat cu respectarea prevederilor legale în materie.

DIRECTOR EXECUTIV,


ing. Vieru Mariana






212 felu proiect de hotarare

ROMÂNIA
JUDEȚUL VASLUI - COMUNA CODĂEȘTI
PRIMĂRIA

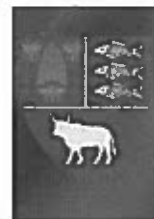

Comuna Codaesti, judetul Vaslui, telefon/ fax 0235/341300
e-mail: primaria@primariacodaesti.ro cod postal 737130

Nr. 8302 din 13.12.2017

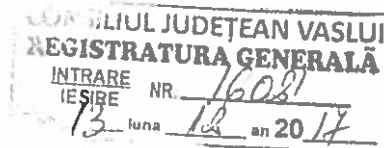

C A T R E
PREȘEDINTELE CONSILIULUI JUDETEAN VASLUI

Cu deosebit respect,

Va aducem la cunostinta faptul că, este impetuos necesar să asigurăm drumul de acces la puțul forat cu o adâncime de 150 m, amplasat pe terenul situat în intravilanul satului Codăești proprietatea domeniului public al comunei Codaesti, în vecinătatea Centrului de Asistență Medico-Socială Codăești, proprietate a Consiliului Județean Vaslui.

Centrul de Asistență Medico-Socială Codaesti are o suprafață de teren de 32.831 mp și este proprietatea publică a județului Vaslui. Terenul este situat în intravilanul satului Codaesti, cu nr. cadastral 72748. Pe partea de vest terenul proprietate al județului Vaslui și administrat de CAMS Codaesti se învecinează cu terenul proprietate publică al UAT Codaesti, unde s-a forat puțul necesar aducțiunii de apă. Datorită faptului că nu există nici o cale de acces spre proprietatea noastră, (locul unde este amplasat puțul), am fost nevoiți să solicităm Consiliului Județean Vaslui să întreprindă procedura necesară pentru preluarea dreptului de proprietate de către UAT Codaesti, pe o suprafață de 257 mp pe partea de Vest, din terenul Centrului de Asistență Medico-Socială Codaesti.

Această suprafață de teren de 257 mp fiindu-ne necesară pentru a se folosi cale de acces către puțul forat, obiectiv important, în cadrul proiectului, „Alimentare cu apă la comuna Codaesti, județul Vaslui,,.

Prin hotărârea Consiliului Județean Vaslui nr. 208 din 16 noiembrie 2017 am luat la cunostinta că s-a aprobat dezmembrarea suprafeței de 257 mp din lotul în suprafață de 32.831 mp proprietate publică a Consiliului județean Vaslui și în administrarea CAMS Codaesti și din acest motiv am emis Hotărârea Consiliului Local Codaesti nr 49/11.12.2017 privind aprobarea preluării în vederea trecerii în proprietatea publică a comunei Codaesti și administrarea Consiliului Local Codaesti a lotului în suprafață de 257 mp identificat cu nr cadastral 72989, aflat în domeniul public al județului Vaslui și în administrarea Centrului de Asistență Medico-Socială Codaesti, pentru a-l folosi în scopul propus.


Cu convingerea că am găsit înțelegere, va trimitem alăturat HCL-ul nr 49/11.12.2017 și avizul de legalitate emis de Prefectura Vaslui, documente necesare pentru perfectarea actelor la notar.

Mulumim!





ROMÂNIA
JUDEȚUL VASLUI - COMUNA
CODĂEȘTI
CONSILIUL LOCAL

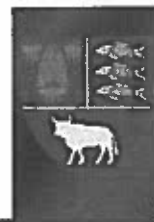

Comuna Codaesti, judetul Vaslui, telefon/ fax 0235/341300
e-mail:primaria@primariacodaesti.ro cod postal 737130

HOTARÂREA NR 49

Privind aprobarea preluării în vederea trecerii în proprietatea publică a comunei Codaesti și în administrarea Consiliului Local Codaesti a lotului în suprafața de 257 mp identificat cu nr cadastral 72989, aflat în domeniul public al județului Vaslui și în administrarea Centrului de Asistență Medico-Socială Codaesti

Având în vedere :

-expunerea de motive a primarului comunei Codaesti privind preluarea în proprietate publică a comunei Codaesti și administrarea Consiliului Local Codaesti a terenului în suprafața de 257 mp, identificat cu numărul cadastral **72989** aflat în domeniul public al județului Vaslui și în administrarea Centrului de Asistență Medico-Socială Codaesti,

-hotararea Consiliului Județean Vaslui nr .208 /2017 privind aprobarea dezmembrării imobilului „ Teren și construcții „**Centrul de Asistență Medico-Socială , comuna Codaesti** „, aflat în domeniul public al județului Vaslui și administrarea Centrului de asistență medico-socială Codaesti ;

-prevederile art. 9 alin (3) din Legea nr .213/1998 privind bunurile proprietate publică cu modificările și completările ulterioare,

Prevederile art. 123 alin (1) din Legea nr 215/2001, privind administrația publică locală cu modificările și completările ulterioare,

În temeiul art. 45, alin. (1) și art. 115 alin (1) lit. b) din Legea nr. 215/2001, privind administrația publică locală cu modificările și completările ulterioare.

Consiliul Local al comunei Codaesti, județul Vaslui,

HOTĂRĂȘTE

Art. 1 Se aproba preluarea în vederea trecerii în proprietate publică a comunei Codaesti și în administrarea Consiliului Local Codaesti a terenului în suprafața de 257 mp , identificat prin număr cadastral 72989 aflat în domeniul public al județului Vaslui și în administrarea Centrului de asistență medico-socială Codaesti.

Art. 2 Prezenta hotărâre se comunică Primarului comunei Codaesti, Instituției Prefectului Vaslui, direcțiilor de specialitate din cadrul Consiliului Județean Vaslui, cetățenilor comunei prin afișare.

Codaesti 11 decembrie 2017

PRESEDINTE SEDINTA
DOBULENEL



Avizat pentru legalitate
Secretar comună
Dragalina Culita

ROMANIA



MINISTERUL AFACERILOR INTERNE
INSTITUȚIA PREFECTULUI – JUDEȚUL VASLUI

Nr. 18024/13.12.2017

Exemplar nr. 1

Către,

CONSILIUL LOCAL AL COMUNEI CODĂEȘTI

În conformitate cu prevederile art. 19 alin. 1, lit. „e” din Legea nr. 340/2004
privind prefectul și instituția prefectului, s-a procedat la verificarea legalității hotărârilor nr.

48-54/2017

adoptate de Consiliul local al comunei **CODĂEȘTI** constatând că acestea au fost adoptate cu
respectarea prevederilor legale.

PREFECT,
Eduard-Andrei POPICA



SUBPREFECT,
Mircea GOLOGAN

DUPLICAT



ACT DE DEZLIPIRE

Subscrisa : **JUDEȚUL VASLUI**, persoană juridică română, reprezentată de **BUZATU DUMITRU**—Președinte al Consiliului Județean Vaslui, cu domiciliul în Municipiul Vaslui, strada Nicolae Iorga, bloc 84, scara C, apartamentul nr.20, județul Vaslui, posesor al Cărții de Identitate seria VS nr.657310 emisă la data de 21 august 2014 de SPCLEP Vaslui-CNP-1550812374066 în baza Hotărârii nr.208 emisă la data de 16 noiembrie 2017 de Consiliul Județean Vaslui, pentru care s-a emis avizul de legalitate nr.16790 din data de 24 noiembrie 2017, în calitate de proprietar, am hotărât să lotizez terenul în suprafață totală de 32.831 (treizecișidouămiiopstetruzecișunu) mp., curți-construcții, arabil și pășune, pe care se află edificate următoarele construcții : construcția C1, cu o suprafață construită de 1015 mp., și cu o suprafață construită desfășurată de 1153 mp; construcția C2, cu o suprafață construită la sol de 64 mp., și cu o suprafață construită desfășurată de 64 mp ; construcția C3, cu o suprafață construită la sol și desfășurată de 430 mp ; construcția C5, cu o suprafață construită la sol și desfășurată de 49 mp; construcția C6, cu o suprafață construită la sol și desfășurată de 193 mp; construcția C7, cu o suprafață construită la sol și desfășurată de 29 mp ; construcția C8, cu o suprafață construită la sol și desfășurată de 138 mp ; construcția C9, cu o suprafață construită la sol și desfășurată de 219 mp ; construcția C10, cu o suprafață construită la sol și desfășurată de 75 mp ; construcția C11, cu o suprafață construită la sol și desfășurată de 17 mp ; construcția C12, cu o suprafață construită la sol și desfășurată de 78 mp ; construcția C13, cu o suprafață construită la sol și desfășurată de 4 mp ; construcția C14, cu o suprafață construită la sol și desfășurată de 21 mp ; construcția C15, cu o suprafață construită la sol și desfășurată de 5 mp., aflat în domeniul public al Județului Vaslui.Terenul este situat în intravilanul comunei Codăești, județul Vaslui, intabulat în Cartea Funciară a Comunei Codăești, județul Vaslui nr.72748, număr cadastral nedefinitiv-72748, învecinat cu proprietățile : Nord –bun imobil-parcela cu număr cadastral 72595 și proprietăți private; Est-DS; Sud-proprietăți private și bun imobil-parcelele cu număr cadastral 71744 și 72950; Vest—drum asfaltat-contur-1-2-3-4-5-6-7-8-9-10-11-12-49-13-14-15-16-17-18-19-20-21-22-23-24-25-26-27-28-29-30-31-32-33-34-35-36-37-38-39-40-41-42-443-44-45-46-47-48-1-prevăzut și delimitat în documentația cadastrală avizată de OCPI și de mine Buzatu Dumitru-Președinte al Consiliului Județean Vaslui, de care am luat cunoștință înaintea autentificării și care face parte integrantă din prezentul act dezlipire.

Terenul, se lotizează în 2 (două) loturi distincte după cum urmează ;

Lotul nr.1 cuprinde : Terenul în suprafață de 257 (douăsutecincizecișisapte) mp., curți-construcții și pășune, din suprafața totală de 32.831 mp., situat în intravilanul comunei Codăești, județul Vaslui, număr cadastral nedefinitiv-72989, pe care se află executată construcția C1 (C15 înainte de dezlipire), cu o suprafață construită la sol și desfășurată de 5 mp., învecinat cu proprietățile : Nord –proprietăți private; Est-DS ; Sud-bun imobil-parcela cu număr cadastral 72990 ; Vest—bun imobil-parcela cu număr cadastral 72990-contur-13-14-15-16-17-18-19-20-53-52-51-50-49-13-prevăzut și delimitat în documentația cadastrală avizată de OCPI și de mine Buzatu Dumitru-Președinte al Consiliului Județean Vaslui, de care am luat cunoștință înaintea autentificării și care face parte integrantă din prezentul act dezlipire ;

Terenul în suprafață de 257 (două sute cincizeci și șapte) mp., curți-construcții și pășune, este structurat astfel :

- 5 mp., curți construcții, număr parcelă 1 ;
- 252 mp., pășune, număr parcelă 2 ;

Lotul nr.2 cuprinde : Terenul în suprafață de 32.574 (treizeci și două mii cincisute șaptezeci și patru) mp., curți-construcții, arabil și pășune, din suprafața totală de 32.831 mp., situat în intravilanul comunei Codăești, județul Vaslui, număr cadastral nedefinitiv-72990, pe care se află edificate următoarele construcții : construcția C1, cu o suprafață construită de 1015 mp., și cu o suprafață construită desfășurată de 1153 mp; construcția C2, cu o suprafață construită la sol de 64 mp., și cu o suprafață construită desfășurată de 64 mp ; construcția C3, cu o suprafață construită la sol și desfășurată de 430 mp ; construcția C5, cu o suprafață construită la sol și desfășurată de 49 mp; construcția C6, cu o suprafață construită la sol și desfășurată de 193 mp; construcția C7, cu o suprafață construită la sol și desfășurată de 29 mp ; construcția C8, cu o suprafață construită la sol și desfășurată de 138 mp ; construcția C9, cu o suprafață construită la sol și desfășurată de 219 mp ; construcția C10, cu o suprafață construită la sol și desfășurată de 75 mp ; construcția C11, cu o suprafață construită la sol și desfășurată de 17 mp ; construcția C12, cu o suprafață construită la sol și desfășurată de 78 mp ; construcția C13, cu o suprafață construită la sol și desfășurată de 4 mp ; construcția C14, cu o suprafață construită la sol și desfășurată de 21 mp, învecinat cu proprietățile : Nord –proprietăți private și bun imobil-parcelele cu număr cadastral 72595 și 72989; Est-DS ; Sud-bun imobil-parcelele cu număr cadastral 71744 ; 72950 și proprietăți private ; Vest–drum asfaltat-contur-1-2-3-4-5-6-7-8-9-10-11-12-49-50-51-52-53-19-20-21-22-23-24-25-26-27-28-29-30-31-32-33-34-35-36-37-38-39-40-41-42-443-44-45-46-47-48-1-prevăzut și delimitat în documentația cadastrală avizată de OCPI și de mine Buzatu Dumitru-Președinte al Consiliului Județean Vaslui, de care am luat cunoștință înaintea autentificării și care face parte integrantă din prezentul act de dezlipire ;

Terenul în suprafață de 32.574 mp., curți-construcții, arabil și pășune, este structurat astfel :

- 14.777 mp., curți construcții, număr parcelă 1- contur-1-2-3-4-5-6-32-33-34-35-36-37-38-39-40-41-42-443-44-45-46-47-48-1-din schița anexă;
- 10.494 mp., arabil, număr parcelă 2-contur-6-7-8-9-10-11-12-29-30-31-6-din schița anexă ;
- 7303 mp., pășune, număr parcelă 3-contur-12-49-50-51-52-53-19-20-21-22-23-24-25-26-27-28-29-12 din schița anexă ;

Terenul care constituie obiectul prezentului act de dezlipire, face parte din domeniul public al Județului Vaslui, conform Hotărârii Consiliului Județean Vaslui nr.105/2007 și Hotărârii nr.1210 emisă de Guvernul României la data de 06 decembrie 2011, privind însușirea inventarului bunurilor care alcătuiesc domeniul public și privat al Județului Vaslui și este dat în administrarea Centrului de Asistență Medico-Socială Codăești, conform Protocolului și Procesului Verbal de predare primire încheiate la data de 24.04.2008 între Consiliul Local Codăești și Consiliul Județean Vaslui, în conformitate cu Hotărârile nr.11/21.05.2007 a Consiliului Local Codăești, județul Vaslui și 173/28.12.2007 a Consiliului Județean Vaslui, proprietate intabulată în Cartea Funciară a Comunei Codăești, județul Vaslui nr.72748 prin încheierile nr.39648/02.07.2015 și 63407/05.10.2017 de Oficiul de Cadastru și Publicitate Imobiliară Vaslui- Biroul de Cadastru și Publicitate Imobiliară;

Eu, Buzatu Dumitru în numele și pentru Consiliul Județean Vaslui, declar că, terenul care constituie obiectul prezentului act de dezlipire, nu este grevat de sarcini, situație reieșită din Extrasul de Carte Funciară nr.79881 eliberat la data de 13 decembrie 2017 de Oficiul de Cadastru și Publicitate Imobiliară Vaslui- Biroul de Carte Funciară. Cartea Funciară nr.72748 a Comunei Codăești, județul Vaslui, s-a rectificat prin Încheierea nr.80040/13.12.2017



de OCPI Vaslui-BCPI în sensul că proprietarul tabular este Județul Vaslui și nu Consiliul Județean Vaslui, cum în mod greșit a fost evidențiat în cartea funciara; Taxele privind redactarea și autentificarea prezentului contract au fost achitate de Consiliul Județean Vaslui.---

Eu, Buzatu Dumitru în numele și pentru Consiliul Județean Vaslui, declar pe proprie răspundere că asupra terenului care constituie obiectul prezentului act de dezlipire, nu sunt litigii, terenul nu este revendicat de nici o persoană fizică sau juridică, asumându-mi orice răspundere din acest punct de vedere, de natură materială și juridică și consimt la intabularea dreptului de proprietate asupra loturilor descrise mai sus, în Cartea Funciară a Comunei Codăești, județul Vaslui.

În conformitate cu dispozițiile Legii 7/1996 –Legea Cadastrului și Publicității Imobiliare-Notarul Public se obligă să transmită prezentul act la Biroul de Carte Funciara din cadrul Oficiului de Cadastru și Publicitate Imobiliara pentru înscriere. **Taxa OCPI – este de 120 lei.**

Eu, Buzatu Dumitru, declar că am luat la cunoștință de prevederile Legii nr.677/2001-pentru protecția persoanelor cu privire la prelucrarea datelor cu caracter personal și libera circulație a acestor date și sunt de acord ca datele mele personale să fie prelucrate de către acest birou notarial în conformitate cu dispozițiile legale.

Tehnoredactat și autentificat la Societatea Profesională Notarială Bulumac Marin, Cioncu Ramona Daniela și Bulumac Cătălin Ovidiu, cu sediul în Municipiul Vaslui, strada Ștefan cel Mare, blocul 34, scara A, apartamentul nr.2, județul Vaslui, azi data autentificării într-un singur exemplar, iar după unicul act de dezlipire au fost întocmite cinci duplicate –un duplicat pentru arhiva biroului notarial-un duplicat pentru OCPI și trei duplicate s-au înmănat părții.

JUDEȚUL VASLUI
prin reprezentant BUZATU DUMITRU
Președinte al Consiliului Județean Vaslui

urmeaza incheierea de autentificare pe verso :

**SOCIETATEA PROFESIONALA NOTARIALA
BULUMAC MARIN, CIONCU RAMONA DANIELA
SI BULUMAC CATALIN OVIDIU**

NUMAR LICENTA - 3651/3206/31/12/2013



Sediul:
mun. Vaslui
str. Stefan cel Mare, bl.34
sc. A, apt.2, jud. VASLUI
tel. 0235/315260
fax.0235/310055
email: dnlbulumac@yahoo.com

ÎNCHEIERE DE AUTENTIFICARE NR.4676

Anul 2017, Luna Decembrie, Ziua 13

Eu, **BULUMAC MARIN**, notar public, la cererea domnului Buzatu Dumitru, Președinte al Consiliului Județean Vaslui, m-am deplasat azi 13 decembrie 2017, ora 11 :00, la Sediul Consiliului Județean Vaslui, unde se afla :

1. BUZATU DUMITRU—Președinte al Consiliului Județean Vaslui, cu domiciliul în Municipiul Vaslui, strada Nicolae Iorga, bloc 84, scara C, apartamentul nr.20, județul Vaslui, pe care l-am identificat prin Carte de Identitate seria VS nr.657310 emisă la data de 21 august 2014 de SPCLEP Vaslui-CNP-1550812374066 reprezentant al **JUDEȚULUI VASLUI**, persoană juridică română, în baza Hotărârii nr.208 emisă la data de 16 noiembrie 2017 de Consiliul Județean Vaslui, pentru care s-a emis avizul de legalitate nr.16790 din data de 24 noiembrie 2017, în calitate de proprietar, care după ce a citit actul, a declarat că i-a înțeles conținutul și consecințele juridice, că cele cuprinse în act reprezintă voința sa, a consimțit la autentificarea prezentului înscris și a semnat unicul exemplar, precum și cele patru schițe anexă ;Domnul Buzatu Dumitru, nu s-a prezentat la sediul societății profesionale notariale fiind reținut de problemele de serviciu.

În temeiul art.12 lit. b din Legea notarilor publici și a activității notariale nr.36/1995 republicată, cu modificările ulterioare;

SE DECLARĂ AUTENTIC PREZENTUL ÎNSCRIS.

S-a perceput onorariul de 300 lei + 57 lei- TVA cu chitanța fiscală nr.0058121 /2017;

S-a taxat cu 120 lei cu chitanța OCPI nr.091738 / 2017 cod 2.2.2

NOTAR PUBLIC

BULUMAC MARIN

Prezentul duplicat s-a întocmit în 5 (cinci) exemplare de Bulumac Marin, notar public, astăzi, data autentificării contractului și are aceeași forță probantă ca originalul.


NOTAR PUBLIC

BULUMAC MARIN



X-601180

Y-710620

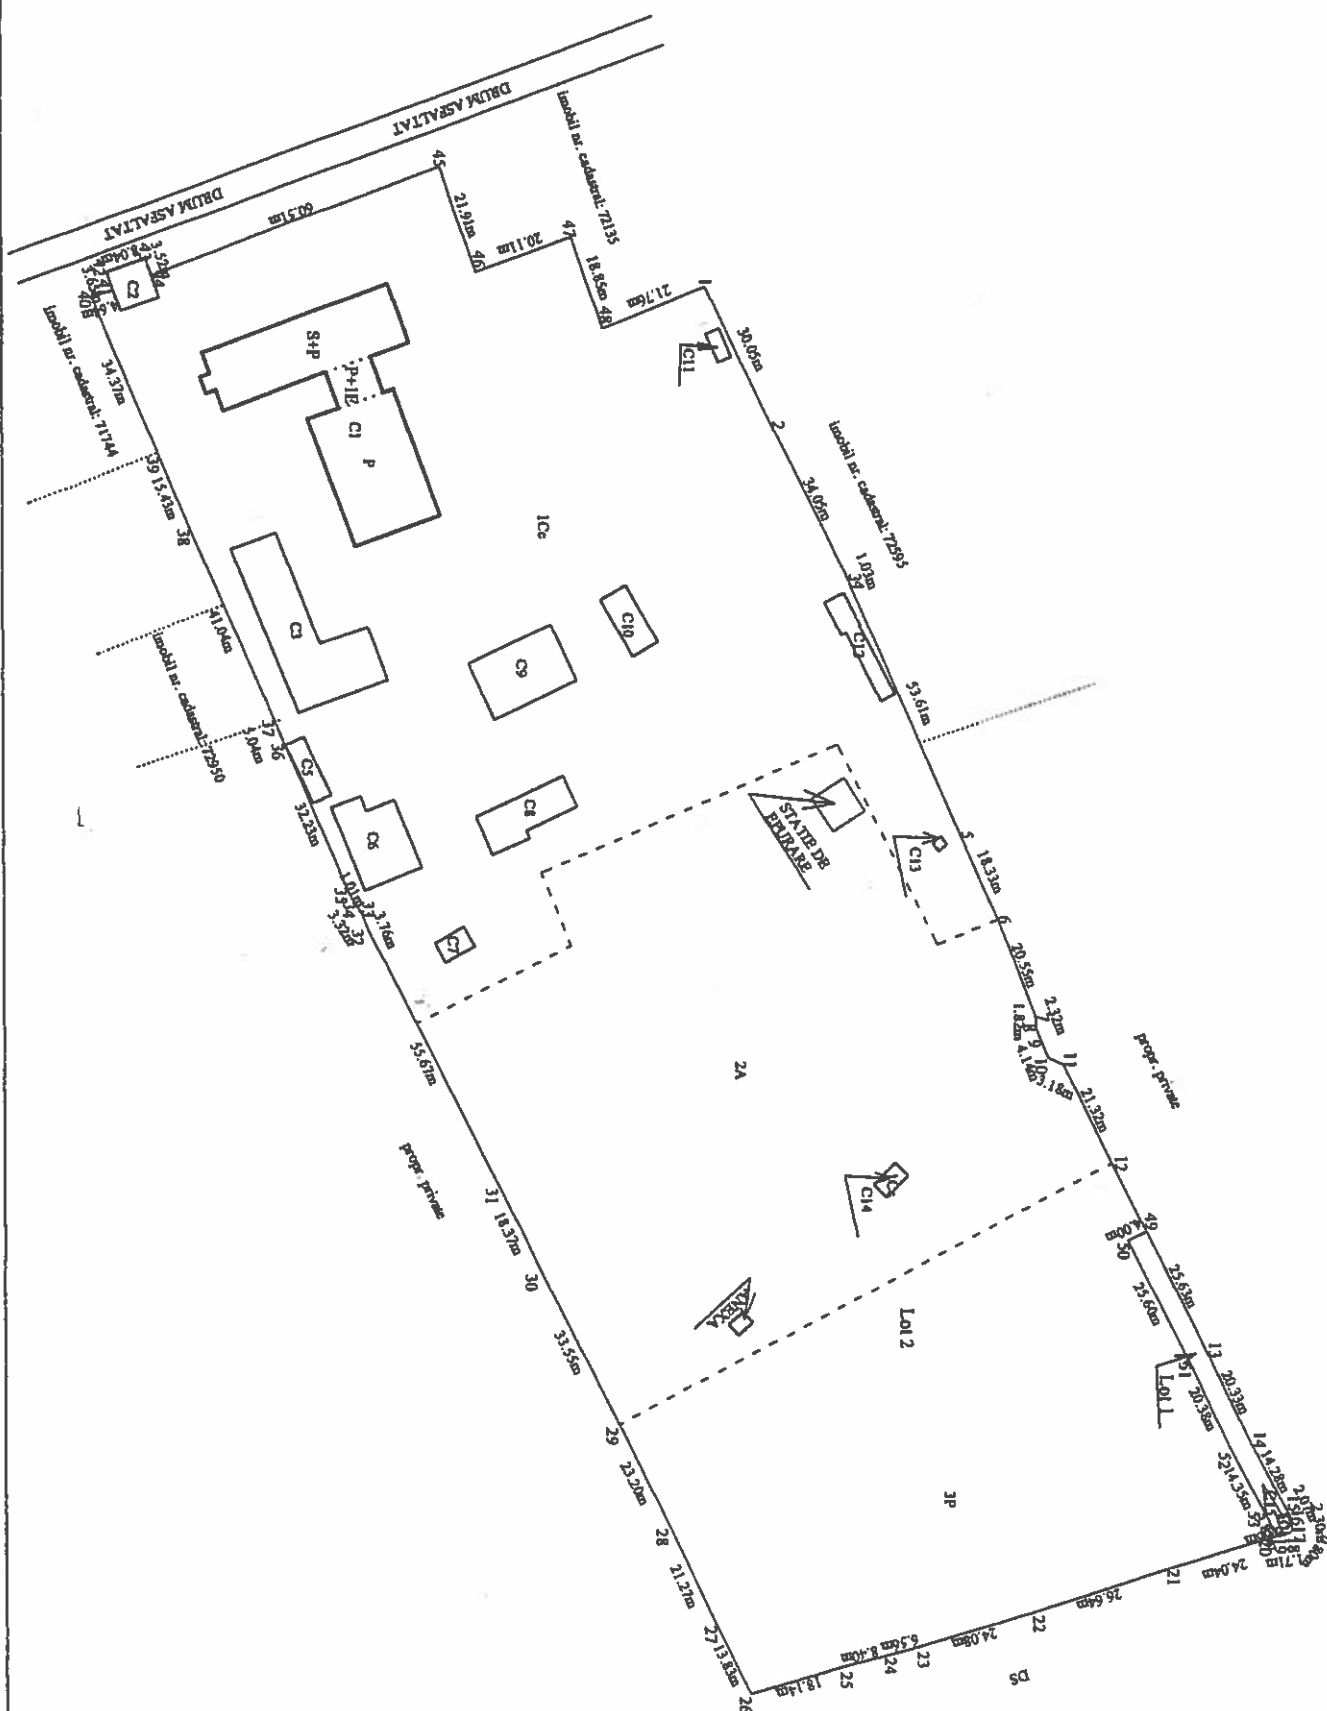

Y=710720

ANEXA NR. 1.36 la regulament

Y=710820

Plan de amplasament si delimitare a imobilului
cu propunerea de dezlipire
SCARA - 1:200

Nr. cadastral	Suprafata masurata a imobilului (mp)	Adresa imobilului
72748	32831	jud. Vaslui, com. Codaesti, sat Codaesti.

Nr. Carte Funciara	Unitatea Administrativ Teritoriala (UAT)
72748	Codaesti

Nr. Inregistrare 75945

Data 05.12.2014

copie conformă cu exemplarul din *

eliberată la data de 06.12.2014

Tariful 250 cu chitanța nr. 175347/2014

REFERENT
L.S.

Dezlipire imobil


Situatia actuala (inainte de dezlipire)				Situatia viitoare (dupa dezlipire)			
Nr. cad.	Suprafata (mp)	Categoria de folosinta	Descrierea imobilului	Nr. cad.	Suprafata (mp)	Categoria de folosinta	Descrierea imobilului
72748	14782	Cc	Imobil imprejmuit cu gard de plasa.	72989	5	Cc	Imobil imprejmuit partial cu gard de plasa Lot 1
	10494	A			252	P	
	7555	P			Total: 257		
	Total: 32831 mp			72990	14777	Cc	Imobil imprejmuit partial cu gard de plasa Lot 2
		10494	A				
		7303	P				
				Total:32574			

Executant CIOBANU CATALIN	Inspector
Confirm executarea masuratorilor la teren, corectitudinea intocmirii documentatiei cadastrale si corespondenta acesteia cu realitatea din teren	Confirm introducerea imobilului in baza de date integrata si atribuirea numarului cadastral
Semnatura si stampila	Semnatura si parafa
Data: 18.10.2017	Data:
	Stampila BCPI

ROMANIA, JUD. VASLUI, MUN. VASLUI
 SOCIETATE PROFESIONALĂ NOTARIALĂ
 BULUMAC MARIN, CIONCU RAMONA DANIELA ȘI
 BULUMAC CĂTĂLIN OVIDIU
 Str. Ștefan cel Mare, bl. 34, sc. A, parter, ap. 2
 Prezenta schiță face parte integrantă din contractul
 Autentificat sub nr. 4676 din 15-11-2014
 NOTAR PUBLIC
 BULUMAC MARIN
 CIONCU RAMONA-DANIELA
 BULUMAC CĂTĂLIN OVIDIU

PĂRȚI


Y=710320

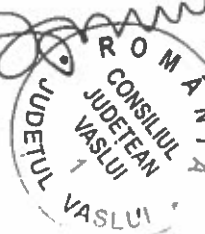

Y=710420

Y=710520

Y=710620

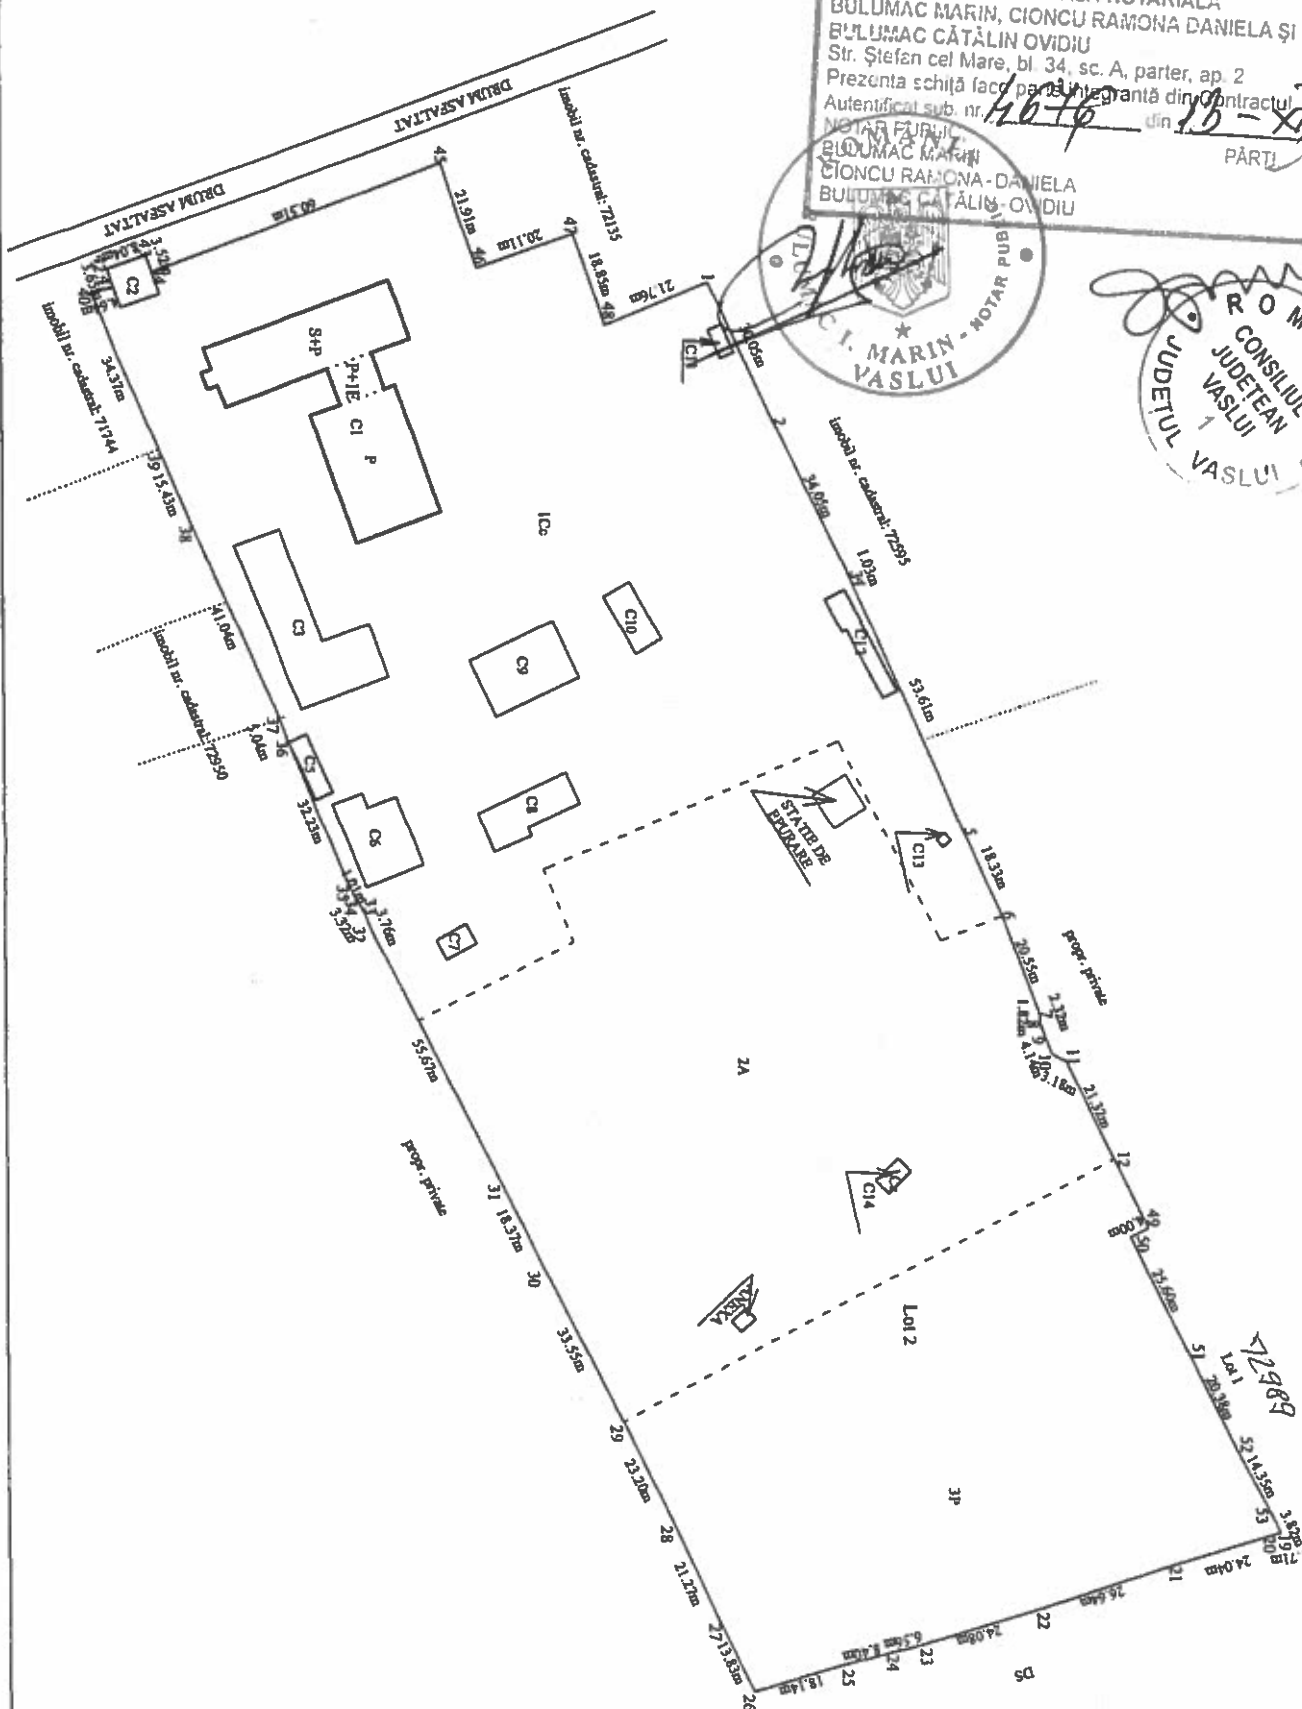

N

Y=710720

ANEXA NR. 1.35 la regulament

Y=710820

Plan de amplasament si delimitare a imobilului
SCARA - 1:1000

Nr. cadastral	Suprafata masurata a imobilului (mp)	Adresa imobilului
12990	32574	jud. Vaslui, com. Codaesti, sat Codaesti, Lot 2.

Nr. Carte Funciara	Unitatea Administrativ Teritoriala (UAT)
	Codaesti

Nr. Înregistrare 15945 ziua 06 luna 12 anul 2017
 copie conformă cu exemplarul din arhiva OCPI
 eliberată la data de 06.12.2017
 Tariful 30 cu chitanța nr. 15934/2017
 REFERENT
 L.S. _____

A. Date referitoare la teren

Nr. parcela	Categorie de folosinta	Suprafata (mp)	Mentii
1	Cc	14777	Intravilan. Imobil imprejmuit partial cu gard de plasa.
2	A	10494	
3	P	7303	
- Total		32574	

B. Date referitoare la constructii

Cod	Destinatia	Suprafata construita la sol (mp)	Mentii
C1	CAS	1015	Centru asistenta medico sociala-pavilion principal, Spartial+P+IE partial, Sc=1015 mp, Sd=1153 mp
C2	CAS	64	Cabinet stomatologic, P, Sc=Sd=64 mp.
C3	CAS	430	Pavilion administrativ+Cantina, P, Sc=Sd=430 mp.
C5	CA	49	Depozit motorina, P, Sc=Sd=49 mp.
C6	CAS	193	Anexa Spalatorie, P, Sc=Sd=193 mp.
C7	CA	29	Anexa, P, Sc=Sd=29 mp.
C8	CA	138	Anexa, P, Sc=Sd=138 mp.
C9	CAS	219	Centrala Termica, P, Sc=Sd=219 mp.
C10	CAS	75	Garaj, P, Sc=Sd=75 mp.
C11	CA	17	Anexa, P, Sc=Sd=17 mp.
C12	CA	78	Anexa, P, Sc=Sd=78 mp.
C13	CA	4	Anexa, P, Sc=Sd=4 mp.
C14	CAS	21	Anexa, P, Sc=Sd=21 mp.
Total		2332	

Suprafata totala masurata a imobilului = 32574 mp

Executant : SC PLANICAD 2010 SRL
 ING. CIOBANU CATALIN

Confirm executarea masuratorilor la teren, corectitudinea
 intocmirii documentatiei cadastrale si corespondenta acesteia
 cu realitatea din teren

Semnatura si stampila

Data: 18.10.2017

Inspector

Confirm introducerea imobilului in baza de date integrata si
 atribuirea numarului cadastral

Semnatura si parafa

Data:


Stampila BCPI

30. OCT 2017

Plan de amplasament si delimitare a imobilului
SCARA - 1:500

Nr. cadastral	Suprafata masurata a imobilului (mp)	Adresa imobilului
72999	257	jud. Vaslui, com. Codaesti, sat Codaesti, Lot 1.

Nr. Carte Funciara	Unitatea Administrativ Teritoriala (UAT)
	Codaesti

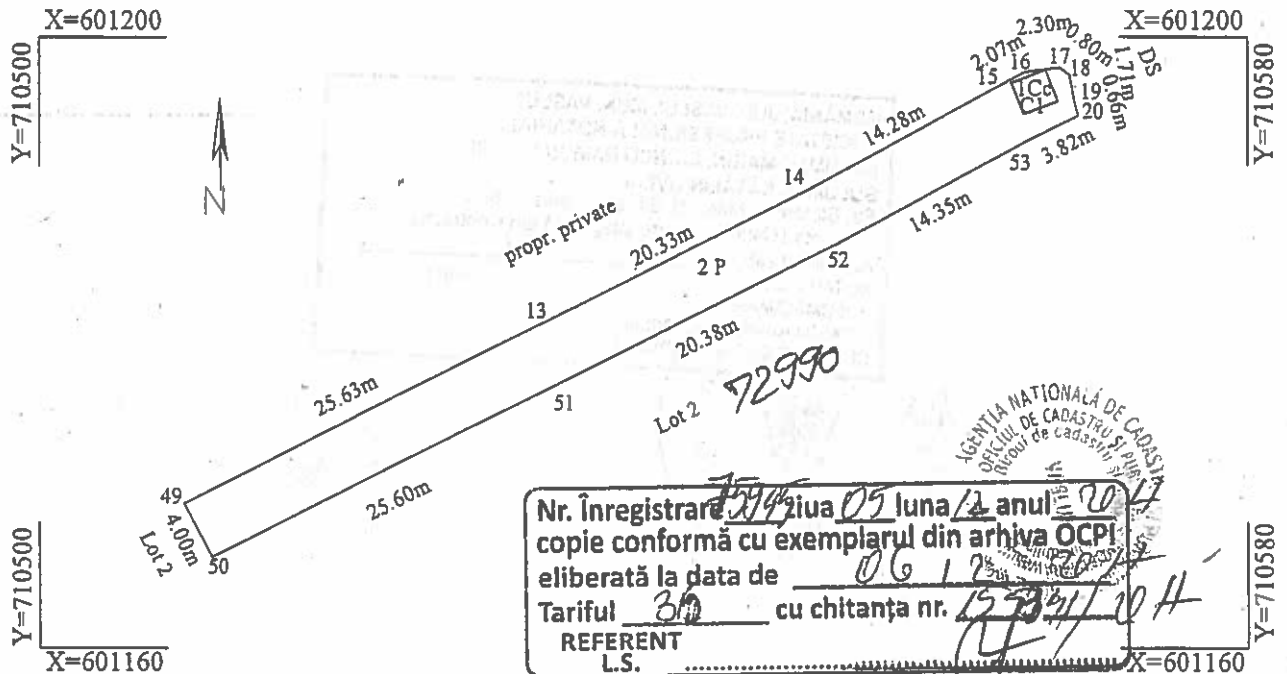

Nr. Înregistrare 72999 ziua 05 luna 12 anul 2017
 copie conformă cu exemplarul din arhiva OCPI
 eliberată la data de 06.12.2017
 Tariful 30 cu chitanța nr. 1534/104
 REFERENT
 L.S.

A. Date referitoare la teren

Nr. parcela	Categorie de folosinta	Suprafata (mp)	Mentuni
1	Cc	5	Intravilan. Imobil partial imprejmuit cu gard de plasa.
2	P	252	
Total		257	

B. Date referitoare la constructii

Cod	Destinatia	Suprafata construita la sol (mp)	Mentuni
C1	CL	5	Anexa, P, Sc=Sd=5 mp.
Total		5	


Suprafata totala masurata a imobilului = 257 mp

Executant CIOBANU CATALIN

Confirm executarea masuratorilor la teren, corectitudinea
 intocmirii documentatiei cadastrale si corespondenta acesteia
 cu realitatea din teren

Semnatura si stampila

Data: 18.10.2017

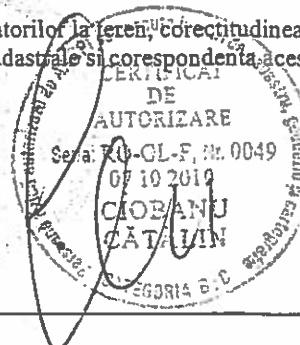

Inspector

30. OCT. 2017

Confirm introducerea imobilului in baza de date integrata si
 atribuirea numarului cadastral

Semnatura si parafa

Data:

Stampila BCPI

Stampila BCPI
 Inspector

Dir. Tehnică
[Signature]

CONSILIUL JUDEȚEAN VASLUJ	
REGISTRATURA GENERALĂ	
INTRARE	NR. 3265
IEȘIRE	
Zila 24	Iuna 03 an 2017

Consiliul Județean Vaslui

Centrul de asistență medico – socială Codăești

Cod fiscal 4359636

Telefon – fax 0235 341225

Nr. 683 /24.03.2017

Către,

Consiliul Județean Vaslui


Direcția Tehnică – Biroul Administrarea Domeniului Public și
Privat al Județului Vaslui, Lucrări Publice . Investiții

Referitor la adresa dumneavoastră nr. 1769/17.03.2017, prin care solicitați punctul de vedere privind acordarea dreptului de servitute sau a dreptului de folosință , pentru suprafața de 257 m.p. teren , situat în curtea CAMS Codăești , vă comunicăm că suntem de acord cu folosirea acesteia ca și cale de acces către puțul forat, utilizat pentru aducțiunea de apă în comuna Codăești, în cadrul proiectul „Alimentare cu apă la Comuna Codăești”, proiectul fiind unul benefic pentru întreaga populație a comunei.

Cu respect ,

Director .

Dr. Leuștean Gabriel

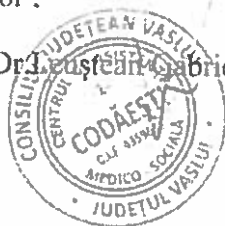

[Signature]
2203
2017