


PLAN DE INCADRARE IN ZONA 1

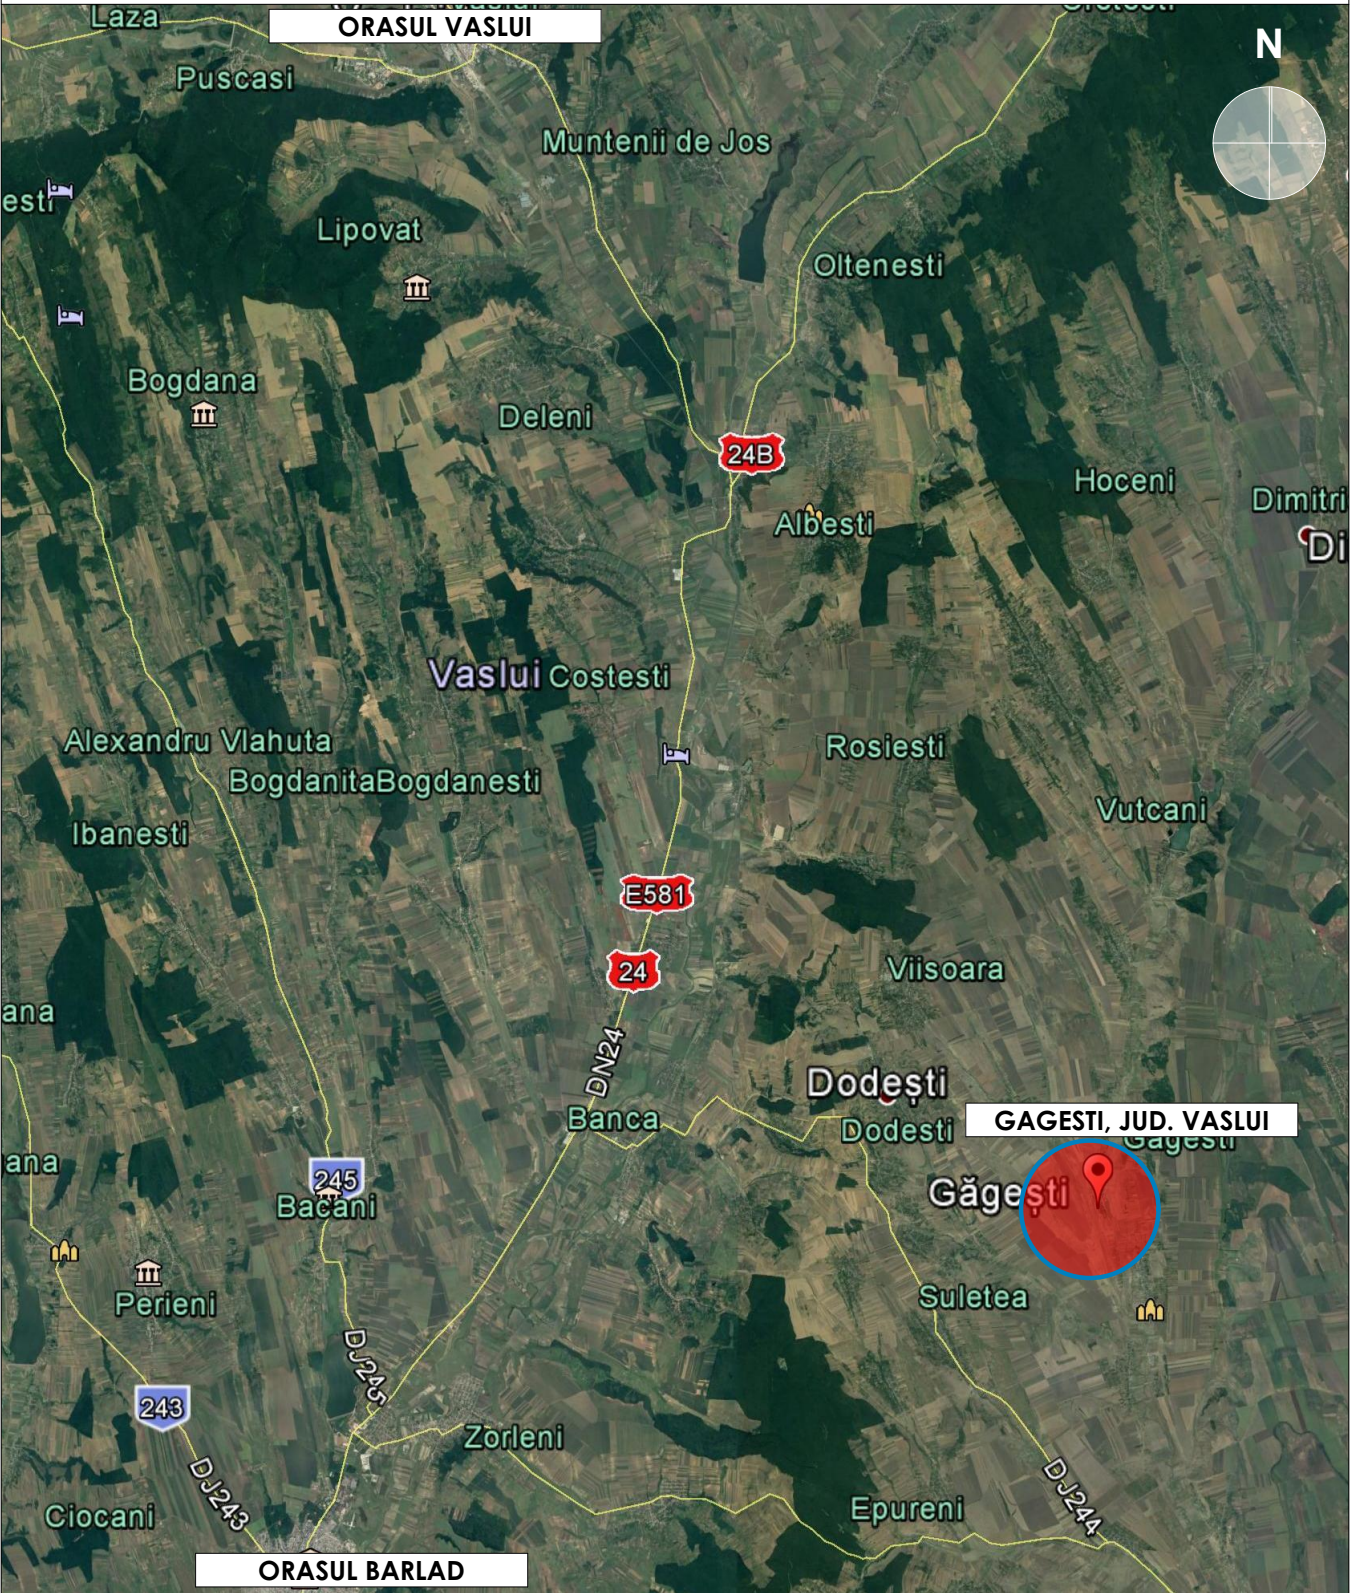


conf. HGR 766/1997 Categoria de importanta a constructiei este C Normala

amplasament: Gagesti, jud. Vaslui

PROIECTANT GENERAL		S.C. AGHEMIR COMPANY S.R.L.	DENUMIRE DOCUMENTATIE	CONTRACT
PROIECTANTI ARHITECTURA	 ADQUADRUM www.adquadrum.com	POPESCU RAZVAN - Birou individual arhitectura CIF 36999633	Infiintarea unui Centru de zi pentru persoane adulte cu dizabilitati si a unui numar de 3 (trei) Locuinte protejate in cadrul Proiectului "Servicii sociale integrate pentru persoane adulte cu dizabilitati", Apel de proiecte POR /8.1/8.3/b/1 - Grup vulnerabil persoane cu dizabilitati	384/16.03.2018
		TIPLEA STEFAN - Birou individual arhitectura CIF 38071661		
SEF PROIECT	arh. Popescu Razvan		SCARA:	BENEFICIAR
INTOCMIT	arh. Popescu Razvan		1:100	Directia Generala de Asistenta Sociala si Protectia Copilului Vaslui
INTOCMIT	arh. Tiplea Stefan			
DESENAT	arh. Popescu R. arh. Tiplea S.		DATA:	DENUMIRE PLANSA:
© POPESCU RAZVAN - B.I.A. TIPLEA STEFAN - B.I.A. ACEST DOCUMENT INTRA SUB INCIDENTA LEGII NR. 8/1996 PRIVIND DREPTUL DE AUTOR. UTILIZAREA SA TREBUIE SA FIE CONFORM CELEI PENTRU CARE A FOST ELABORAT, FIIND INTERZISA REPRODUCEREA SI DIFUZAREA FARA ACORDUL PROIECTANTULUI.			2018	PLAN DE INCADRARE IN ZONA 1
				A01

PLAN DE INCADRARE IN ZONA 2

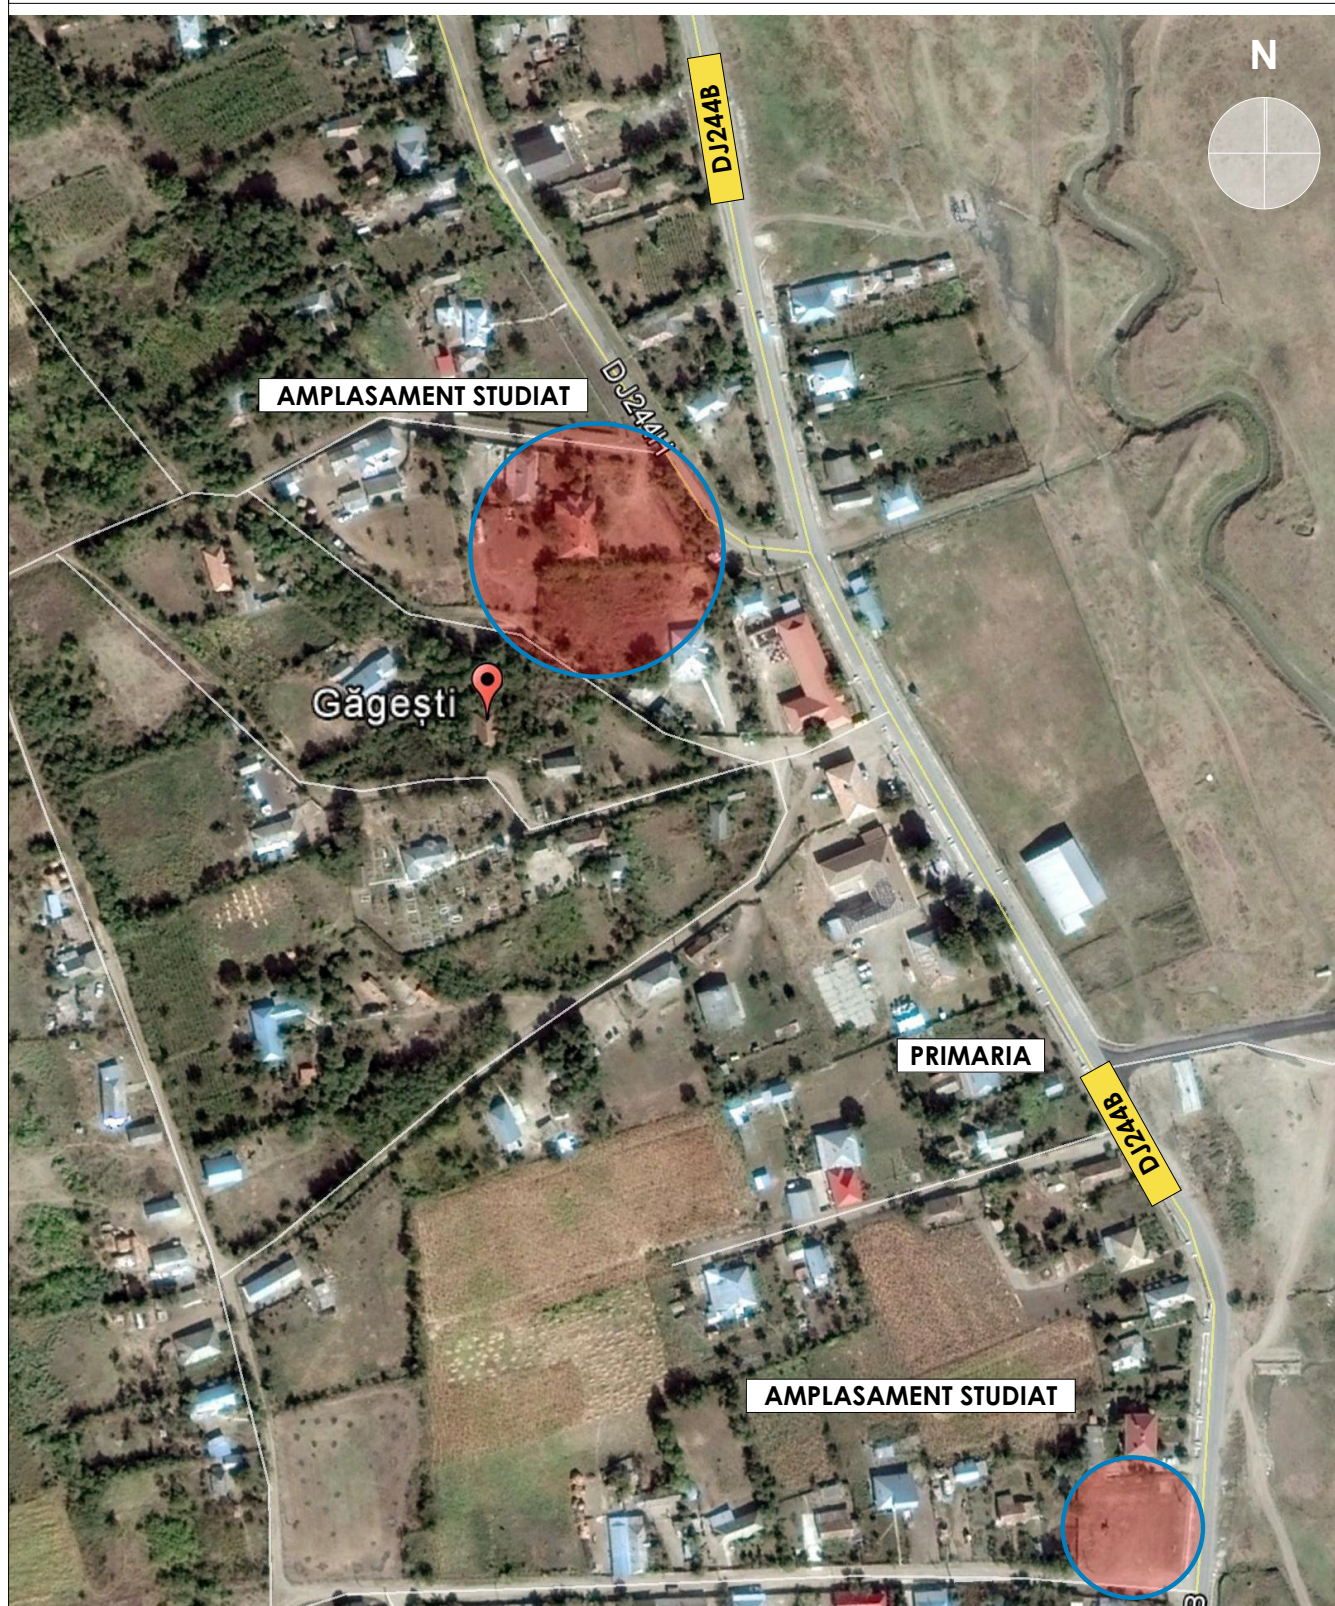

conf. HGR 766/1997 **Categoria de importanta a constructiei este C Normala**

amplasament: Gagesti, jud. Vaslui

PROIECTANT GENERAL

S.C. AGHEMIR COMPANY S.R.L.

DENUMIRE DOCUMENTATIE

CONTRACT

PROIECTANTI
ARHITECTURA



POPESCU RAZVAN - Birou individual arhitectura
CIF 36999633

Infintarea unui Centru de zi pentru persoane adulte cu dizabilitati si a unui numar de 3 (trei) Locuinte protejate in cadrul Proiectului "Servicii sociale integrate pentru persoane adulte cu dizabilitati", Apel de proiecte POR /8/8.1/8.3/b/1 - Grup vulnerabil persoane cu dizabilitati

384/16.03.2018



TIPLEA STEFAN - Birou individual arhitectura
CIF 38071661

SEF PROIECT

arh. Popescu Razvan

SCARA:

BENEFICIAR

FAZA

INTOCMIT

arh. Popescu Razvan

1:100

**Directia Generala de Asistenta Sociala
si Protectia Copilului Vaslui**

S.F.

INTOCMIT

arh. Tiplea Stefan

DATA:

DENUMIRE PLANSA:

NR. PLANSA

DESENAT

arh. Popescu R. | arh. Tiplea S.

2018

PLAN DE INCADRARE IN ZONA 2

A02

© POPESCU RAZVAN - B.I.A. | TIPLEA STEFAN - B.I.A.
ACEST DOCUMENT INTRA SUB INCIDENTA LEGII NR. 8/1996 PRIVIND DREPTUL DE AUTOR. UTILIZAREA SA TREBUIE SA FIE CONFORM CELEI PENTRU CARE A FOST ELABORAT, FIIND INTERZISA REPRODUCEREA SI DIFUZAREA FARA ACORDUL PROIECTANTULUI.

PLAN DE INCADRARE IN ZONA 3



conf. HGR 766/1997 Categoria de importanta a constructiei este C Normala

amplasament: Gagesti, jud. Vaslui


PROIECTANT GENERAL		S.C. AGHEMIR COMPANY S.R.L.	DENUMIRE DOCUMENTATIE	CONTRACT
PROIECTANTI ARHITECTURA	 ADQUADRUM www.adquadrum.com	POPESCU RAZVAN - Birou individual arhitectura CIF 36999633	Infiintarea unui Centru de zi pentru persoane adulte cu dizabilitati si a unui numar de 3 (trei) Locuinte protejate in cadrul Proiectului "Servicii sociale integrate pentru persoane adulte cu dizabilitati", Apel de proiecte POR /8/8.1/8.3/b/1 - Grup vulnerabil persoane cu dizabilitati	384/16.03.2018
		TIPLEA STEFAN - Birou individual arhitectura CIF 38071661		
SEF PROIECT	arh. Popescu Razvan		SCARA:	BENEFICIAR
INTOCMIT	arh. Popescu Razvan		1:100	Directia Generala de Asistenta Sociala si Protectia Copilului Vaslui
INTOCMIT	arh. Tiplea Stefan			
DESENAT	arh. Popescu R. arh. Tiplea S.		DATA:	DENUMIRE PLANSA:
© POPESCU RAZVAN - B.I.A. TIPLEA STEFAN - B.I.A. ACEST DOCUMENT INTRA SUB INCIDENTA LEGII NR. 8/1996 PRIVIND DREPTUL DE AUTOR. UTILIZAREA SA TREBUIE SA FIE CONFORM CELEI PENTRU CARE A FOST ELABORAT, FIIND INTERZISA REPRODUCEREA SI DIFUZAREA FARA ACORDUL PROIECTANTULUI.			2018	PLAN DE INCADRARE IN ZONA 3
				A03

Bun imobil NC 70514



LEGENDA

- Constructii existente
- Teren neamenajat
- Circulatii carosabile

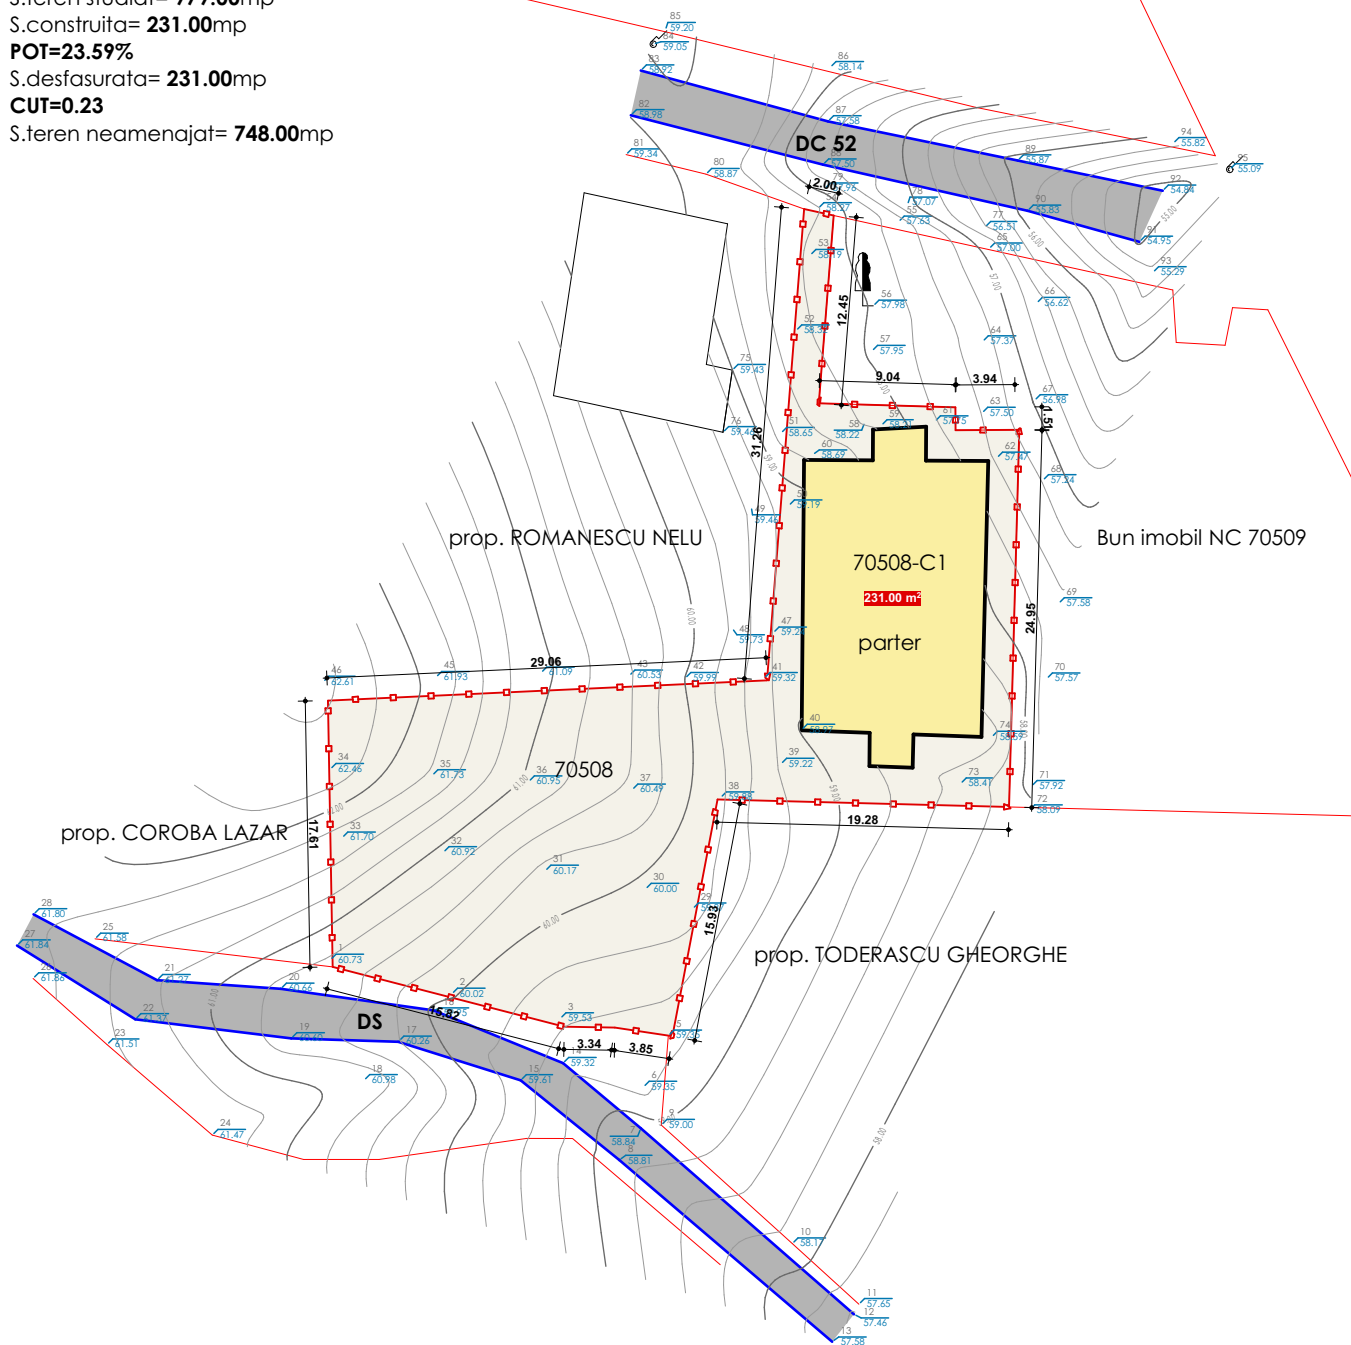S.teren studiat= **979.00mp**S.construita= **231.00mp****POT=23.59%**S.desfasurata= **231.00mp****CUT=0.23**S.teren neamenajat= **748.00mp**conf. P100-1/2006 **Clasa de importanță a construcției este III**conf. HGR 766/1997 **Categoria de importanta a construcției este C-Normala****amplasament: Gagești, jud. Vaslui****LOT 1**

PROIECTANT GENERAL

S.C. AGHEMIR COMPANY S.R.L.

DENUMIRE DOCUMENTATIE

CONTRACT

PROIECTANTI
ARHITECTURAADQUADRUM
www.adquadrum.comPOPESCU RAZVAN - Birou individual arhitectura
CIF 36999633TIPLEA STEFAN - Birou individual arhitectura
CIF 38071661Iniintarea unui Centru de zi pentru persoane adulte cu
dizabilitati si a unui numar de 3 (trei) Locuinte protejate in
cadru Proiectului "Servicii sociale integrate pentru
persoanele adulte cu dizabilitati", Apel de proiecte POR
/8/8.1/8.3/b/1 - Grup vulnerabil persoane cu dizabilitati384 /
16.03.2018

SEF PROIECT

arh. Popescu Razvan

SCARA:

BENEFICIAR

FAZA

PROIECTAT

arh. Popescu Razvan

1:500

**Directia Generala de Asistenta Sociala si
Protectia Copilului VASLUI**

SF

PROIECTAT

arh. Tiplea Stefan

A4

DESENAT

arh. Popescu R. | arh. Tiplea S.

DATA:

DENUMIRE PLANSA:

NR. PLANSA

© POPESCU RAZVAN - B.I.A. | TIPLEA STEFAN - B.I.A.
ACEST DOCUMENT INTRA SUB INCIDENTA LEGII NR. 8/1996 PRIVIND DREPTUL DE AUTOR. UTILIZAREA SA
TREBUIE SA FIE CONFORM CELEI PENTRU CARE A FOST ELABORAT, FIIND INTERZISA REPRODUCEREA SI
DIFUZAREA FARA ACORDUL PROIECTANTULUI.

2018

**PLAN DE SITUATIE
GAGESTI (NC70508 / 979mp) - EXISTENT****A04**


Bun imobil NC 70514

N



LEGENDA

- Constructii existente
- Balcon propus
- Constructii propuse
- Spatii verzi
- Circulatii carosabile
- Circulatii pietonale

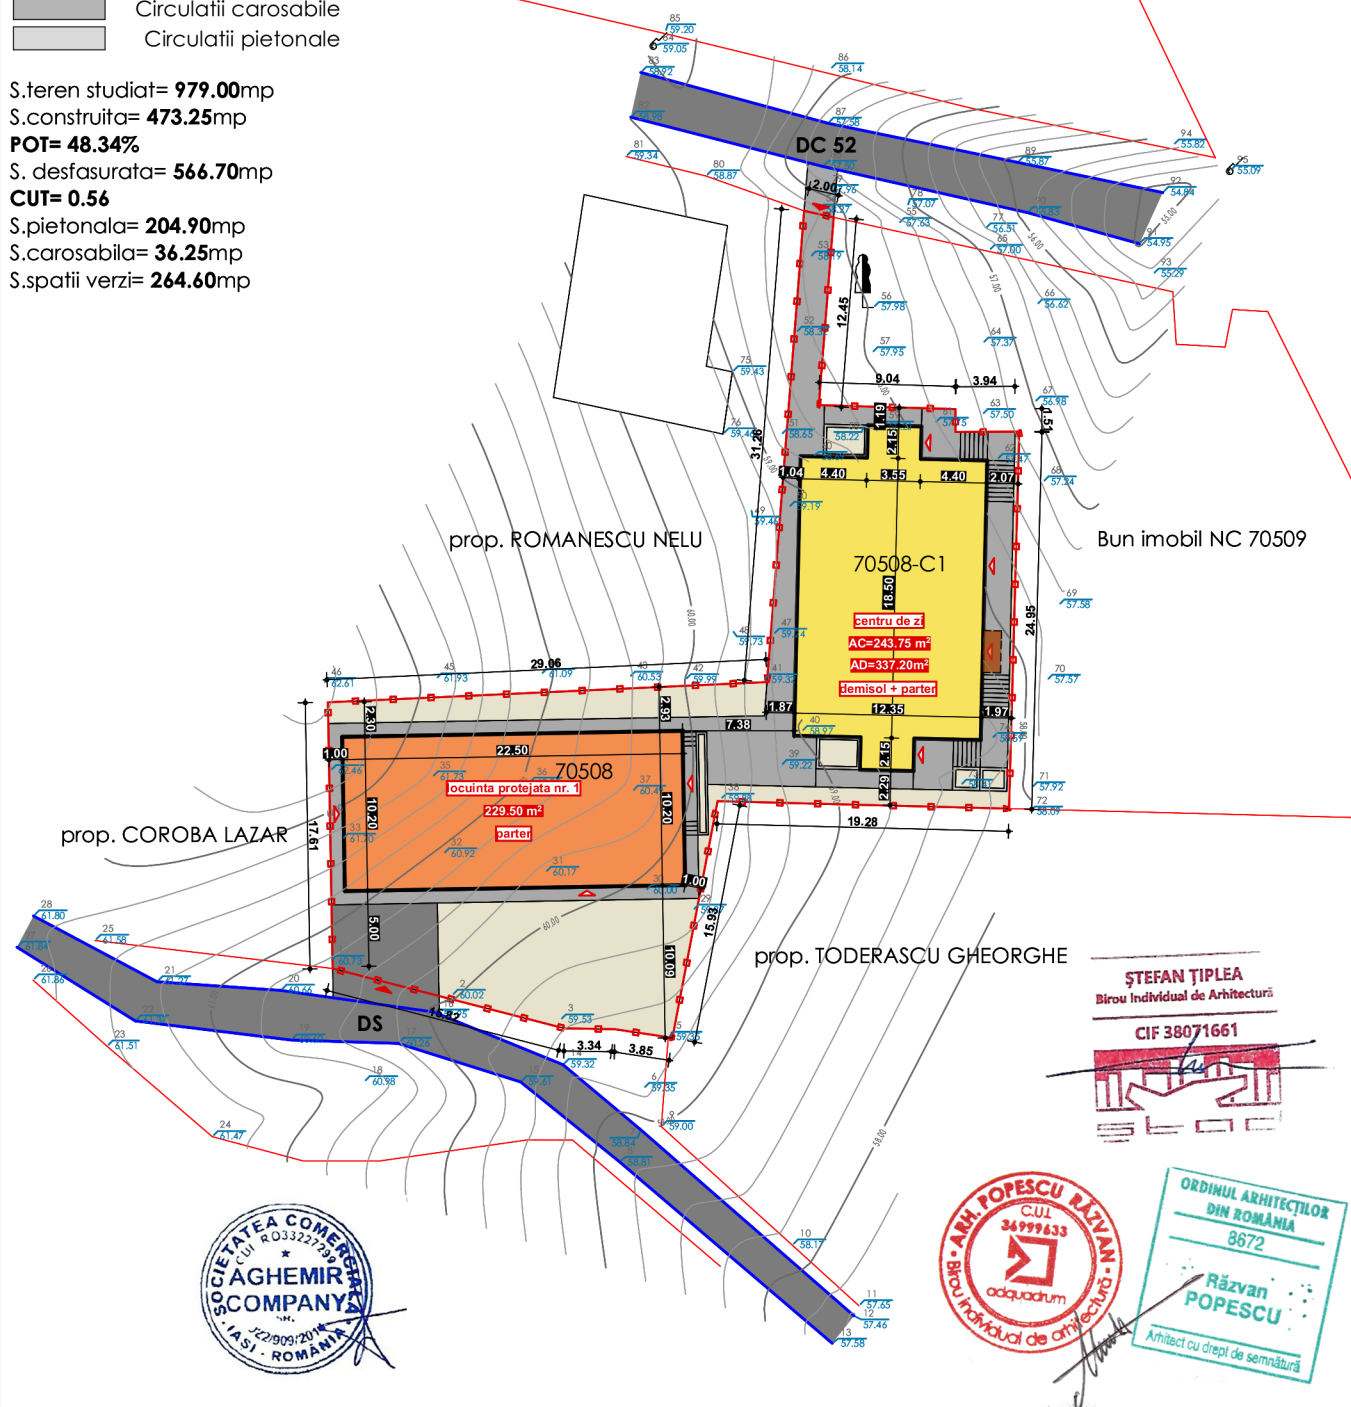S.teren studiat= **979.00mp**S.construita= **473.25mp****POT= 48.34%**S. desfasurata= **566.70mp****CUT= 0.56**S.pietonala= **204.90mp**S.carosabila= **36.25mp**S.spatii verzi= **264.60mp**ȘTEFAN ȚİPLEA
Biru Individual de Arhitectură

CIF 38071661



conf. P100-1/2006 Clasa de importanță a construcției este III

conf. HGR 766/1997 Categoria de importanta a construcției este C-Normala

amplasament: Gagești, jud. Vaslui

LOT 1

PROIECTANT GENERAL

S.C. AGHEMIR COMPANY S.R.L.

DENUMIRE DOCUMENTATIE

CONTRACT

PROIECTANTI
ARHITECTURAPOPESCU RAZVAN - Birou individual arhitectura
CIF 36999633

Inițierea unui Centru de zi pentru persoane adulte cu dizabilitati si a unui numar de 3 (trei) Locuinte protejate in cadrul Proiectului "Servicii sociale integrate pentru persoanele adulte cu dizabilitati", Apel de proiecte POR /8/8.1/8.3/b/1 - Grup vulnerabil persoane cu dizabilitati

384 /
16.03.2018

SEF PROIECT

arh. Popescu Razvan

SCARA:

BENEFICIAR

FAZA

PROIECTAT

arh. Popescu Razvan

1:500

Direcția Generala de Asistența Socială și Protecția Copilului VASLUI

SF

PROIECTAT

arh. Tiplea Ștefan

A4

DESENAT

arh. Popescu R. | arh. Tiplea Ș.

DATA:

DENUMIRE PLANSA:

NR. PLANSA

© POPESCU RAZVAN - B.I.A. | ȚİPLEA ȘTEFAN - B.I.A.
ACEST DOCUMENT INTRA SUB INCIDENTA LEGII NR. 8/1996 PRIVIND DREPTUL DE AUTOR. UTILIZAREA SA TREBUIE SA FIE CONFORM CELEI PENTRU CARE A FOST ELABORAT, FIIND INTERZISA REPRODUCEREA SI DIFUZAREA FARA ACORDUL PROIECTANTULUI.

2018


PLAN DE SITUATIE
GAGEȘTI (NC70508 / 979mp) - PROPUȘ

A05



LEGENDA	
	Fosa existenta
	Teren neamenajat
	Circulatii carosabile

S.teren studiat= 1132.00mp
S.teren neamenajat= 1132.00mp

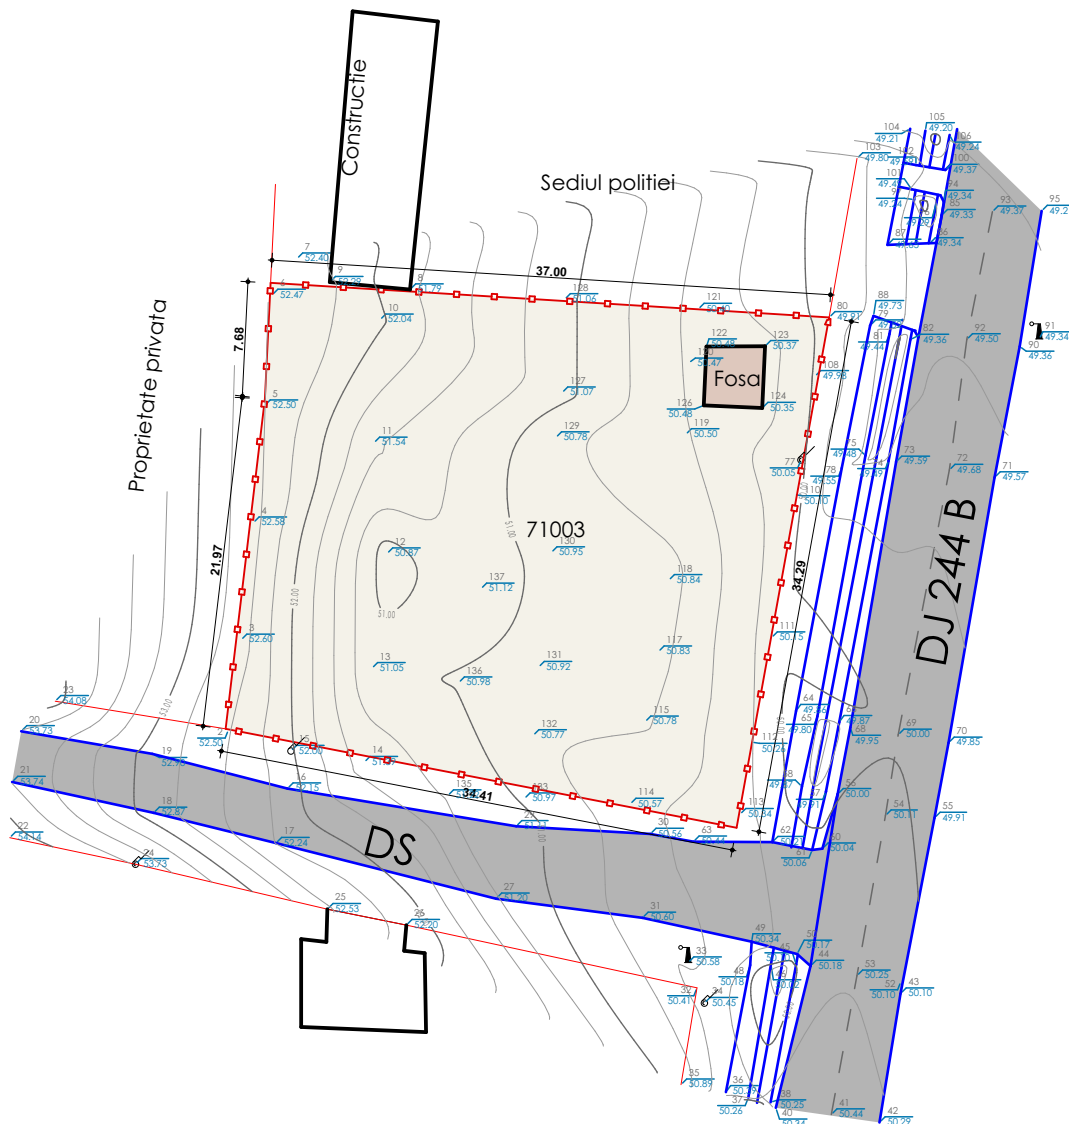

conf. P100-1/2006 Clasa de importanță a construcției este III			
conf. HGR 766/1997 Categoria de importanta a construcției este C-Normala		amplasament: Gagești, jud. Vaslui	LOT 2
PROIECTANT GENERAL		S.C. AGHEMIR COMPANY S.R.L.	DENUMIRE DOCUMENTATIE
PROIECTANTI ARHITECTURA		POPESCU RAZVAN - Birou individual arhitectura CIF 36999633 TIPLEA STEFAN - Birou individual arhitectura CIF 38071661	Infiintarea unui Centru de zi pentru persoane adulte cu dizabilitati si a unui numar de 3 (trei) Locuinte protejate in cadrul Proiectului "Servicii sociale integrate pentru persoanele adulte cu dizabilitati", Apel de proiecte POR /8/8.1/8.3/b/1 - Grup vulnerabil persoane cu dizabilitati
SEF PROIECT	arh. Popescu Razvan	SCARA:	BENEFICIAR
PROIECTAT	arh. Popescu Razvan	1:500	Directia Generala de Asistenta Sociala si Protectia Copilului VASLUI
PROIECTAT	arh. Tiplea Stefan	A4	
DESENAT	arh. Popescu R. arh. Tiplea S.	DATA:	DENUMIRE PLANSA:
© POPESCU RAZVAN - B.I.A. TIPLEA STEFAN - B.I.A. ACEST DOCUMENT INTRA SUB INCIDENTA LEGII NR. 8/1996 PRIVIND DREPTUL DE AUTOR. UTILIZAREA SA TREBUIE SA FIE CONFORM CELEI PENTRU CARE A FOST ELABORAT, FIIND INTERZISA REPRODUCEREA SI DIFUZAREA FARA ACORDUL PROIECTANTULUI.		2018	PLAN DE SITUATIE GAGESTI (NC71003 / 1132mp) - EXISTENT
			NR. PLANSA
			A06



LEGENDA

- Constructii propuse
- Spatii verzi
- Circulatii carosabile
- Circulatii pietonale

S.teren studiat= 1132.00mp

S.construita= 459.00mp

POT= 40.54%


S. desfasurata= 459.00mp

CUT= 0.40

S.pietonala= 157.00mp

S.carosabila= 98.25mp

S.spatii verzi= 417.75mp

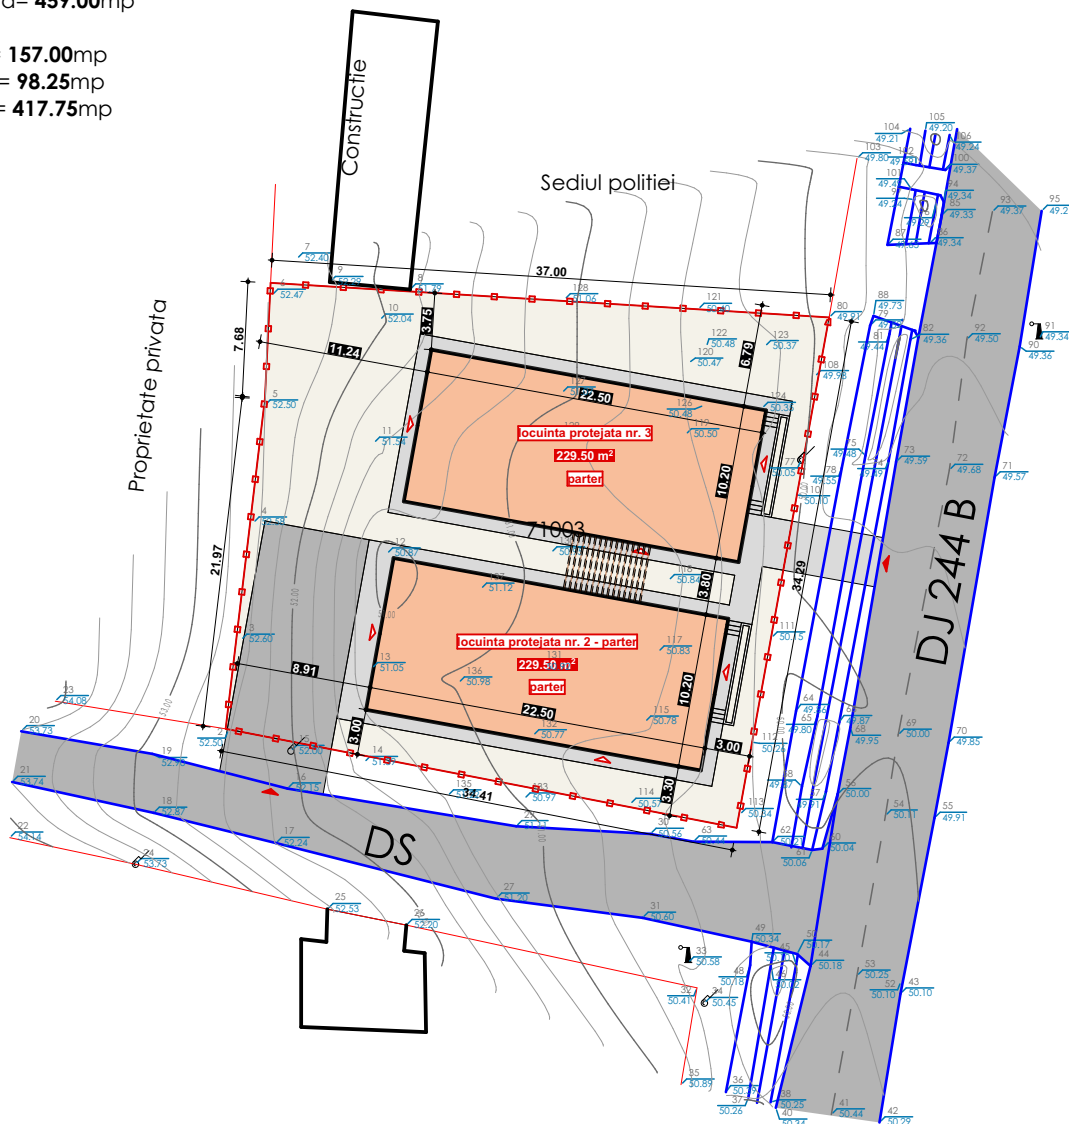

conf. P100-1/2006 Clasa de importanță a construcției este III

conf. HGR 766/1997 Categoria de importanta a construcției este C-Normala

amplasament: Gagești, jud. Vaslui

LOT 2

PROIECTANT GENERAL

S.C. AGHEMIR COMPANY S.R.L.

DENUMIRE DOCUMENTATIE

CONTRACT

PROIECTANTI
ARHITECTURAPOPESCU RAZVAN - Birou individual arhitectura
CIF 36999633TIPLEA STEFAN - Birou individual arhitectura
CIF 38071661Infiintarea unui Centru de zi pentru persoane adulte cu
dizabilitati si a unui numar de 3 (trei) Locuinte protejate in
cadru Proiectului "Servicii sociale integrate pentru
persoanele adulte cu dizabilitati", Apel de proiecte POR
/8/8.1/8.3/b/1 - Grup vulnerabil persoane cu dizabilitati384 /
16.03.2018

SEF PROIECT arh. Popescu Razvan

SCARA:

BENEFICIAR

FAZA

PROIECTAT arh. Popescu Razvan

1:500

Directia Generala de Asistenta Sociala si
Protectia Copilului VASLUI

SF

PROIECTAT arh. Tiplea Stefan

A4

DESENAT arh. Popescu R. | arh. Tiplea S.

DATA:

DENUMIRE PLANSA:


NR. PLANSA

© POPESCU RAZVAN - B.I.A. | TIPLEA STEFAN - B.I.A.
ACEST DOCUMENT INTRA SUB INCIDENTA LEGII NR. 8/1996 PRIVIND DREPTUL DE AUTOR. UTILIZAREA SA
TREBUIE SA FIE CONFORM CELEI PENTRU CARE A FOST ELABORAT, FIIND INTERZISA REPRODUCEREA SI
DIFUZAREA FARA ACORDUL PROIECTANTULUI.

2018

PLAN DE SITUATIE
GAGESTI (NC71003 / 1132mp) - PROPUS

A07

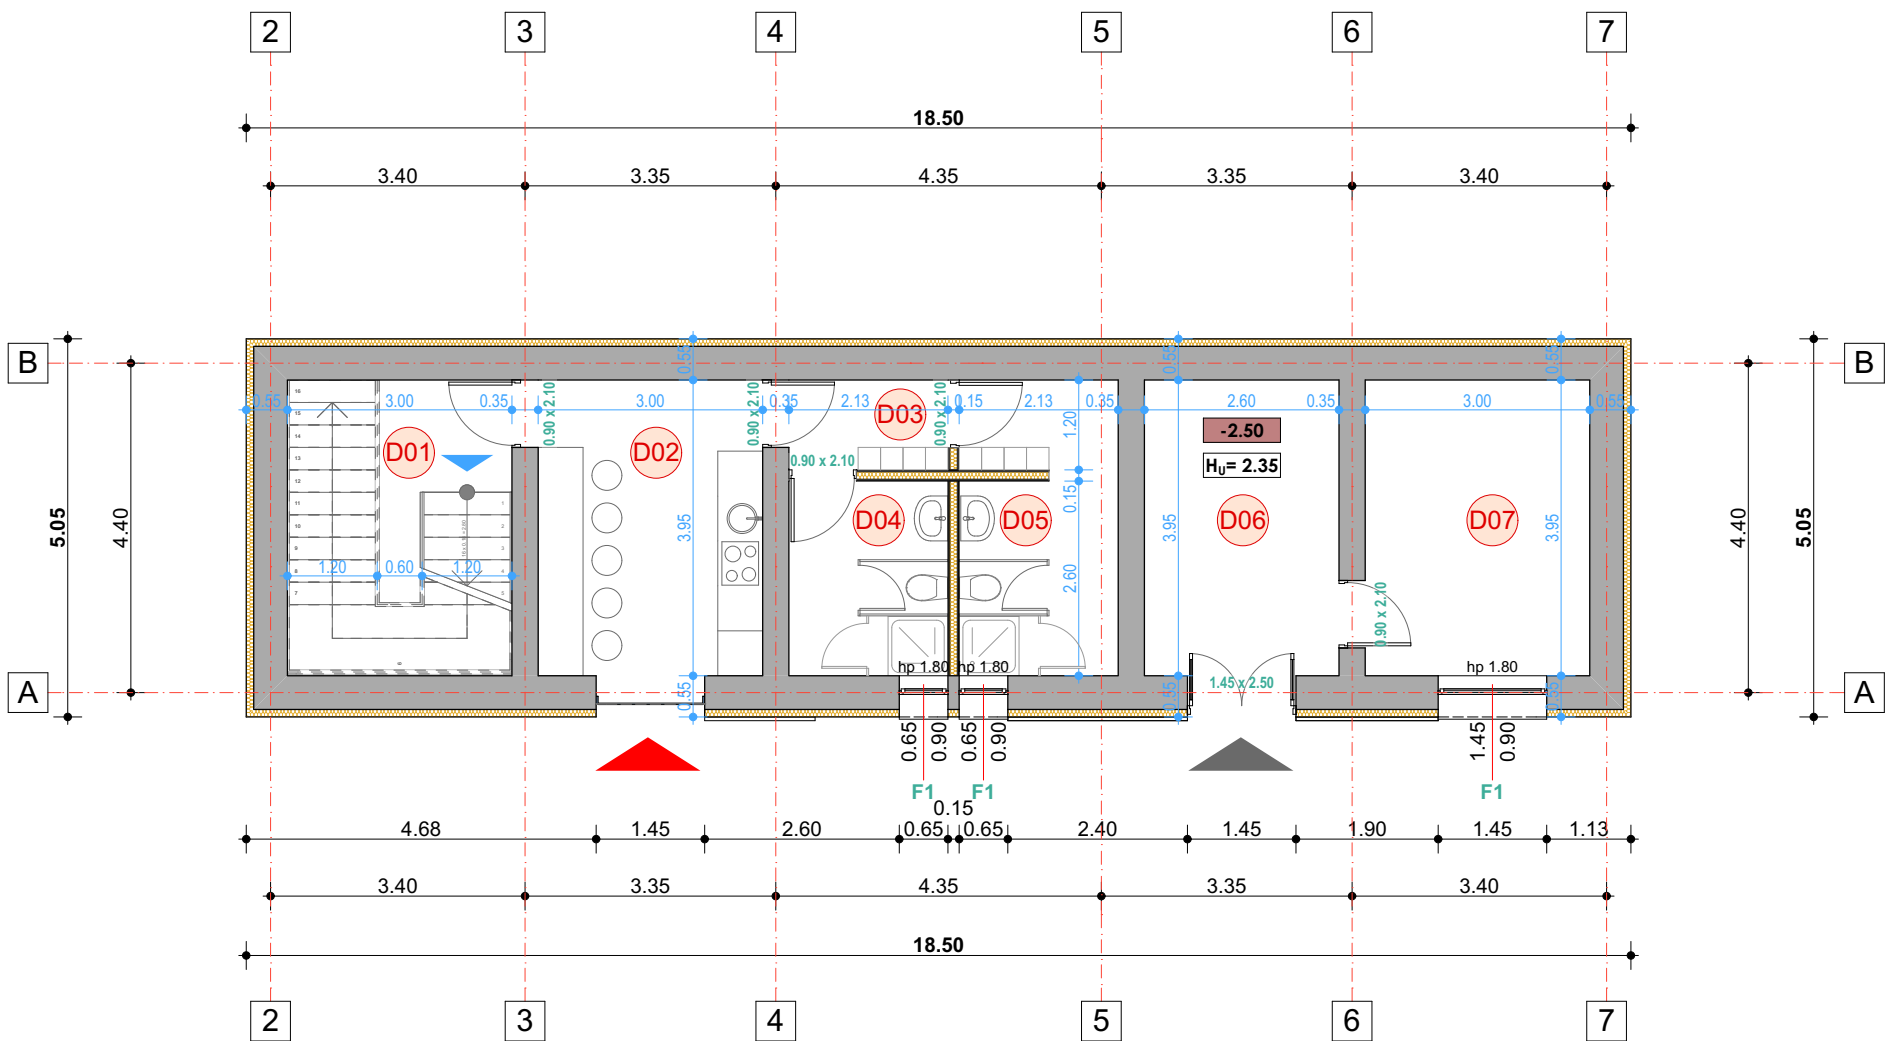

LEGENDA FUNCTIONALA

marca incapere	denumire incapere	suprafata incapere (mp)
DEMISOL PARTIAL		
D01	CASA SCARII	11.85
D02	OFICIU	11.85
D03	SAS ANGAJATI	2.60
D04	VESTIAR ANGAJATI F.	5.50
D05	VESTIAR ANGAJATI B.	8.30
D06	DEPOZIT LEMNE	10.20
D07	SPATIU TEHNIC - CT	11.80
PARTER		
P01	WINDFANG ANGAJATI	12.80
P02	SP. MULTIFUNCTIONAL 1	12.00
P03	SP. MULTIFUNCTIONAL 2	12.00
P04	SP. MULTIFUNCTIONAL 3	29.50
P05	VESTIAR PUBLIC F.	3.50
P06	VESTIAR PUBLIC B.	3.50
P07	SAS	4.20
P08	HOL ACCES PUBLIC	21.30
P09	GRUP SANITAR PUBLIC F.	5.70
P10	GRUP SANITAR PUBLIC B.	5.70
P11	GRUP SANITAR DIZABILITATI	3.80
P12	SP. DEPOZITARE	2.30
P13	GRUP SANITAR MEDICAL	4.20
P14	CABINET MEDICAL	17.60
P15	BIROU PERSONAL	12.00
suprafata utila totala		212.20mp

	DEMOLARI PROPUSE
	COMPARTIMENTARI NOI - ZIDARIE
	COMPARTIMENTARI GIPS-CARTON
	PERETI EXTERIORI CONSOLIDATI si TERMOIZOLATI 10cm
	PERETI INTERIORI CONSOLIDATI

Nota: Toate elementele din lemn vor fi ignifugate si tratate pentru prevenirea atacurilor biologice (biocidate).


* Pardoseli profesionale din PVC, rezistenta la trafic extrem si abraziune, cu buna absorbanta fonica, antibacterian si antistatic, rezistent la pete si agenti chimici.

Se propune, conform expertizei tehnice realizate: Reconfigurarea structurala prin camasiuirea peretilor structurali, inlocuirea planseelor din lemn cu plansee din beton armat, refacerea sarpantei si interventii la nivelul infrastructurii pentru sporirea capacitatii portante ale fundatiilor.

conf. HGR 766/1997 Categoria de importanta a constructiei este C Normala

amplasament: Gagesti, jud. Vaslui

PROIECTANT GENERAL		S.C. AGHEMIR COMPANY S.R.L.		DENUMIRE DOCUMENTATIE	CONTRACT
PROIECTANTI ARHITECTURA		POPESCU RAZVAN - Birou individual arhitectura CIF 36999633		Infintarea unui Centru de zi pentru persoane adulte cu dizabilitati si a unui numar de 3 (trei) Locuinte protejate in cadrul Proiectului "Servicii sociale integrate pentru persoane adulte cu dizabilitati", Apel de proiecte POR /8/8.1/8.3/b/1 - Grup vulnerabil persoane cu dizabilitati	384/16.03.2018
		TIPLEA STEFAN - Birou individual arhitectura CIF 38071661			
SEF PROIECT	arh. Popescu Razvan		SCARA:	BENEFICIAR	FAZA
PROIECTAT	arh. Popescu Razvan		1:100	Directia Generala de Asistenta Sociala si Protectia Copilului Vaslui	S.F.
PROIECTAT	arh. Tiplea Stefan				
DESENAT	arh. Popescu R. arh. Tiplea S.		DATA:	DENUMIRE PLANSA:	NR. PLANSA
© POPESCU RAZVAN - B.I.A. TIPLEA STEFAN - B.I.A. ACEST DOCUMENT INTRA SUB INCIDENTA LEGII NR. 8/1996 PRIVIND DREPTUL DE AUTOR. UTILIZAREA SA TREBUIE SA FIE CONFORM CELEI PENTRU CARE A FOST ELABORAT, FIIND INTERZISA REPRODUCEREA SI DIFUZAREA FARA ACORDUL PROIECTANTULUI.			2018	CENTRU DE ZI PLAN DEMISOL PARTIAL PROPU	AP1

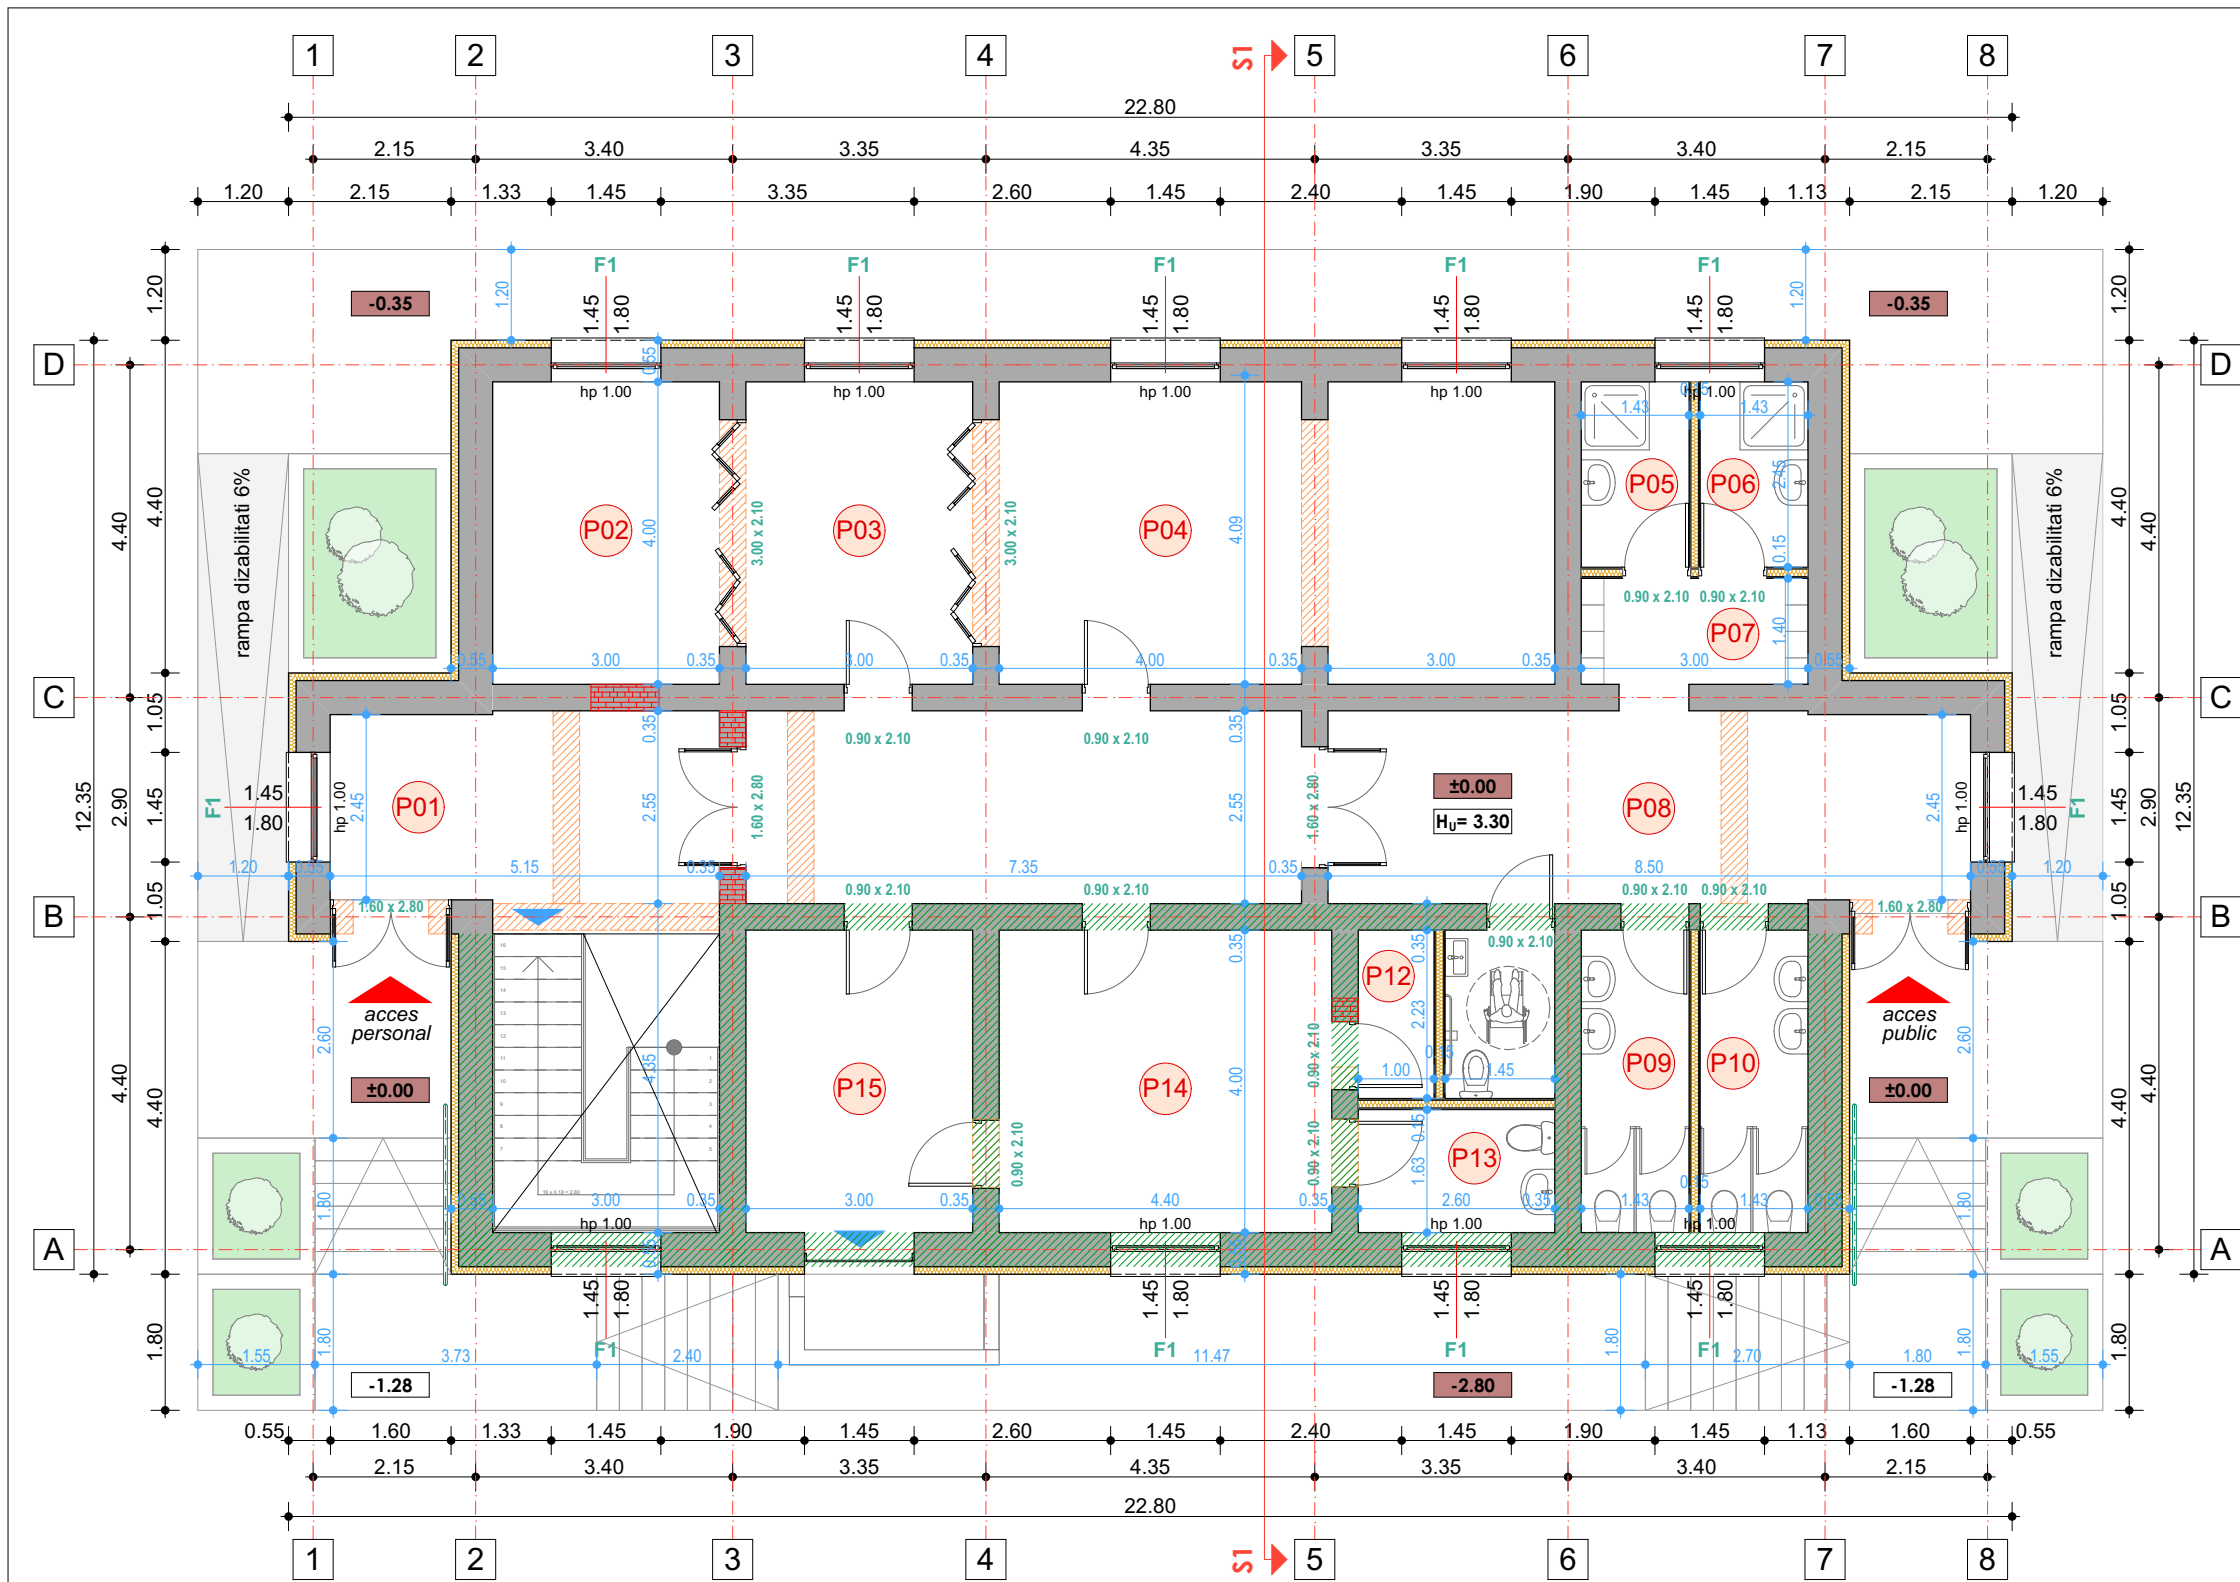

LEGENDA FUNCTIONALA

marca incapere	denumire incapere	suprafata incapere (mp)
DEMISOL PARTIAL		
D01	CASA SCARII	11.85
D02	OFICIU	11.85
D03	SAS ANGAJATI	2.60
D04	VESTIAR ANGAJATI F.	5.50
D05	VESTIAR ANGAJATI B.	8.30
D06	DEPOZIT LEMNE	10.20
D07	SPATIU TEHNIC - CT	11.80
PARTER		
P01	WINDFANG ANGAJATI	12.80
P02	SP. MULTIFUNCTIONAL 1	12.00
P03	SP. MULTIFUNCTIONAL 2	12.00
P04	SP. MULTIFUNCTIONAL 3	29.50
P05	VESTIAR PUBLIC F.	3.50
P06	VESTIAR PUBLIC B.	3.50
P07	SAS	4.20
P08	HOL ACCES PUBLIC	21.30
P09	GRUP SANITAR PUBLIC F.	5.70
P10	GRUP SANITAR PUBLIC B.	5.70
P11	GRUP SANITAR DIZABILITATI	3.80
P12	SP. DEPOZITARE	2.30
P13	GRUP SANITAR MEDICAL	4.20
P14	CABINET MEDICAL	17.60
P15	BIROU PERSONAL	12.00
suprafata utila totala		212.20mp

	DEMOLARI PROPUSE
	COMPARTIMENTARI NOI - ZIDARIE
	DEMOLARE SI REFACERE CONF. EXPERTIZA
	COMPARTIMENTARI GIPS-CARTON
	PERETI EXTERIORI CONSOLIDATI si TERMOIZOLATI 10cm
	PERETI INTERIORI CONSOLIDATI

conf. HGR 766/1997 Categoria de importanta a constructiei este C Normala


amplasament: Gagesti, jud. Vaslui

PROIECTANT GENERAL		S.C. AGHEMIR COMPANY S.R.L.	DENUMIRE DOCUMENTATIE	CONTRACT
PROIECTANTI ARHITECTURA		POPESCU RAZVAN - Birou individual arhitectura CIF 36999633	Infiintarea unui Centru de zi pentru persoane adulte cu dizabilitati si a unui numar de 3 (trei) Locuinte protejate in cadrul Proiectului "Servicii sociale integrate pentru persoane adulte cu dizabilitati". Apel de proiecte POR /8/8.1/8.3/b/1 - Grup vulnerabil persoane cu dizabilitati	384/16.03.2018
		TIPLEA STEFAN - Birou individual arhitectura CIF 38071661		
SEF PROIECT	arh. Popescu Razvan		SCARA:	FAZA
PROIECTAT	arh. Popescu Razvan		1:100	Directia Generala de Asistenta Sociala si Protectia Copilului Vaslui
PROIECTAT	arh. Tiplea Stefan			S.F.
DESENAT	arh. Popescu R. arh. Tiplea S.		DATA:	NR. PLANSA
© POPESCU RAZVAN - B.I.A. TIPLEA STEFAN - B.I.A. ACEST DOCUMENT INTRA SUB INCIDENTA LEGII NR. 8/1996 PRIVIND DREPTUL DE AUTOR. UTILIZAREA SA TREBUIE SA FIE CONFORM CELEI PENTRU CARE A FOST ELABORAT, FIIND INTERZISA REPRODUCEREA SI DIFUZAREA FARA ACORDUL PROIECTANTULUI.		2018	CENTRU DE ZI PLAN PARTER PROPU	AP2

Nota: Toate elementele din lemn vor fi ignifugate si tratate pentru prevenirea atacurilor biologice (biocidate).

* Pardoseli profesionale din PVC, rezistenta la trafic extrem si abraziune, cu buna absorbanta fonica, antibacterian si antistatic, rezistent la pete si agenti chimici.

Se propune, conform expertizei tehnice realizate: Reconfigurarea structurala prin camasuirea peretilor structurali, inlocuirea planseelor din lemn cu plansee din beton armat, refacerea sarpantei si interventii la nivelul infrastructurii pentru sporirea capacitatii portante ale fundatiilor.

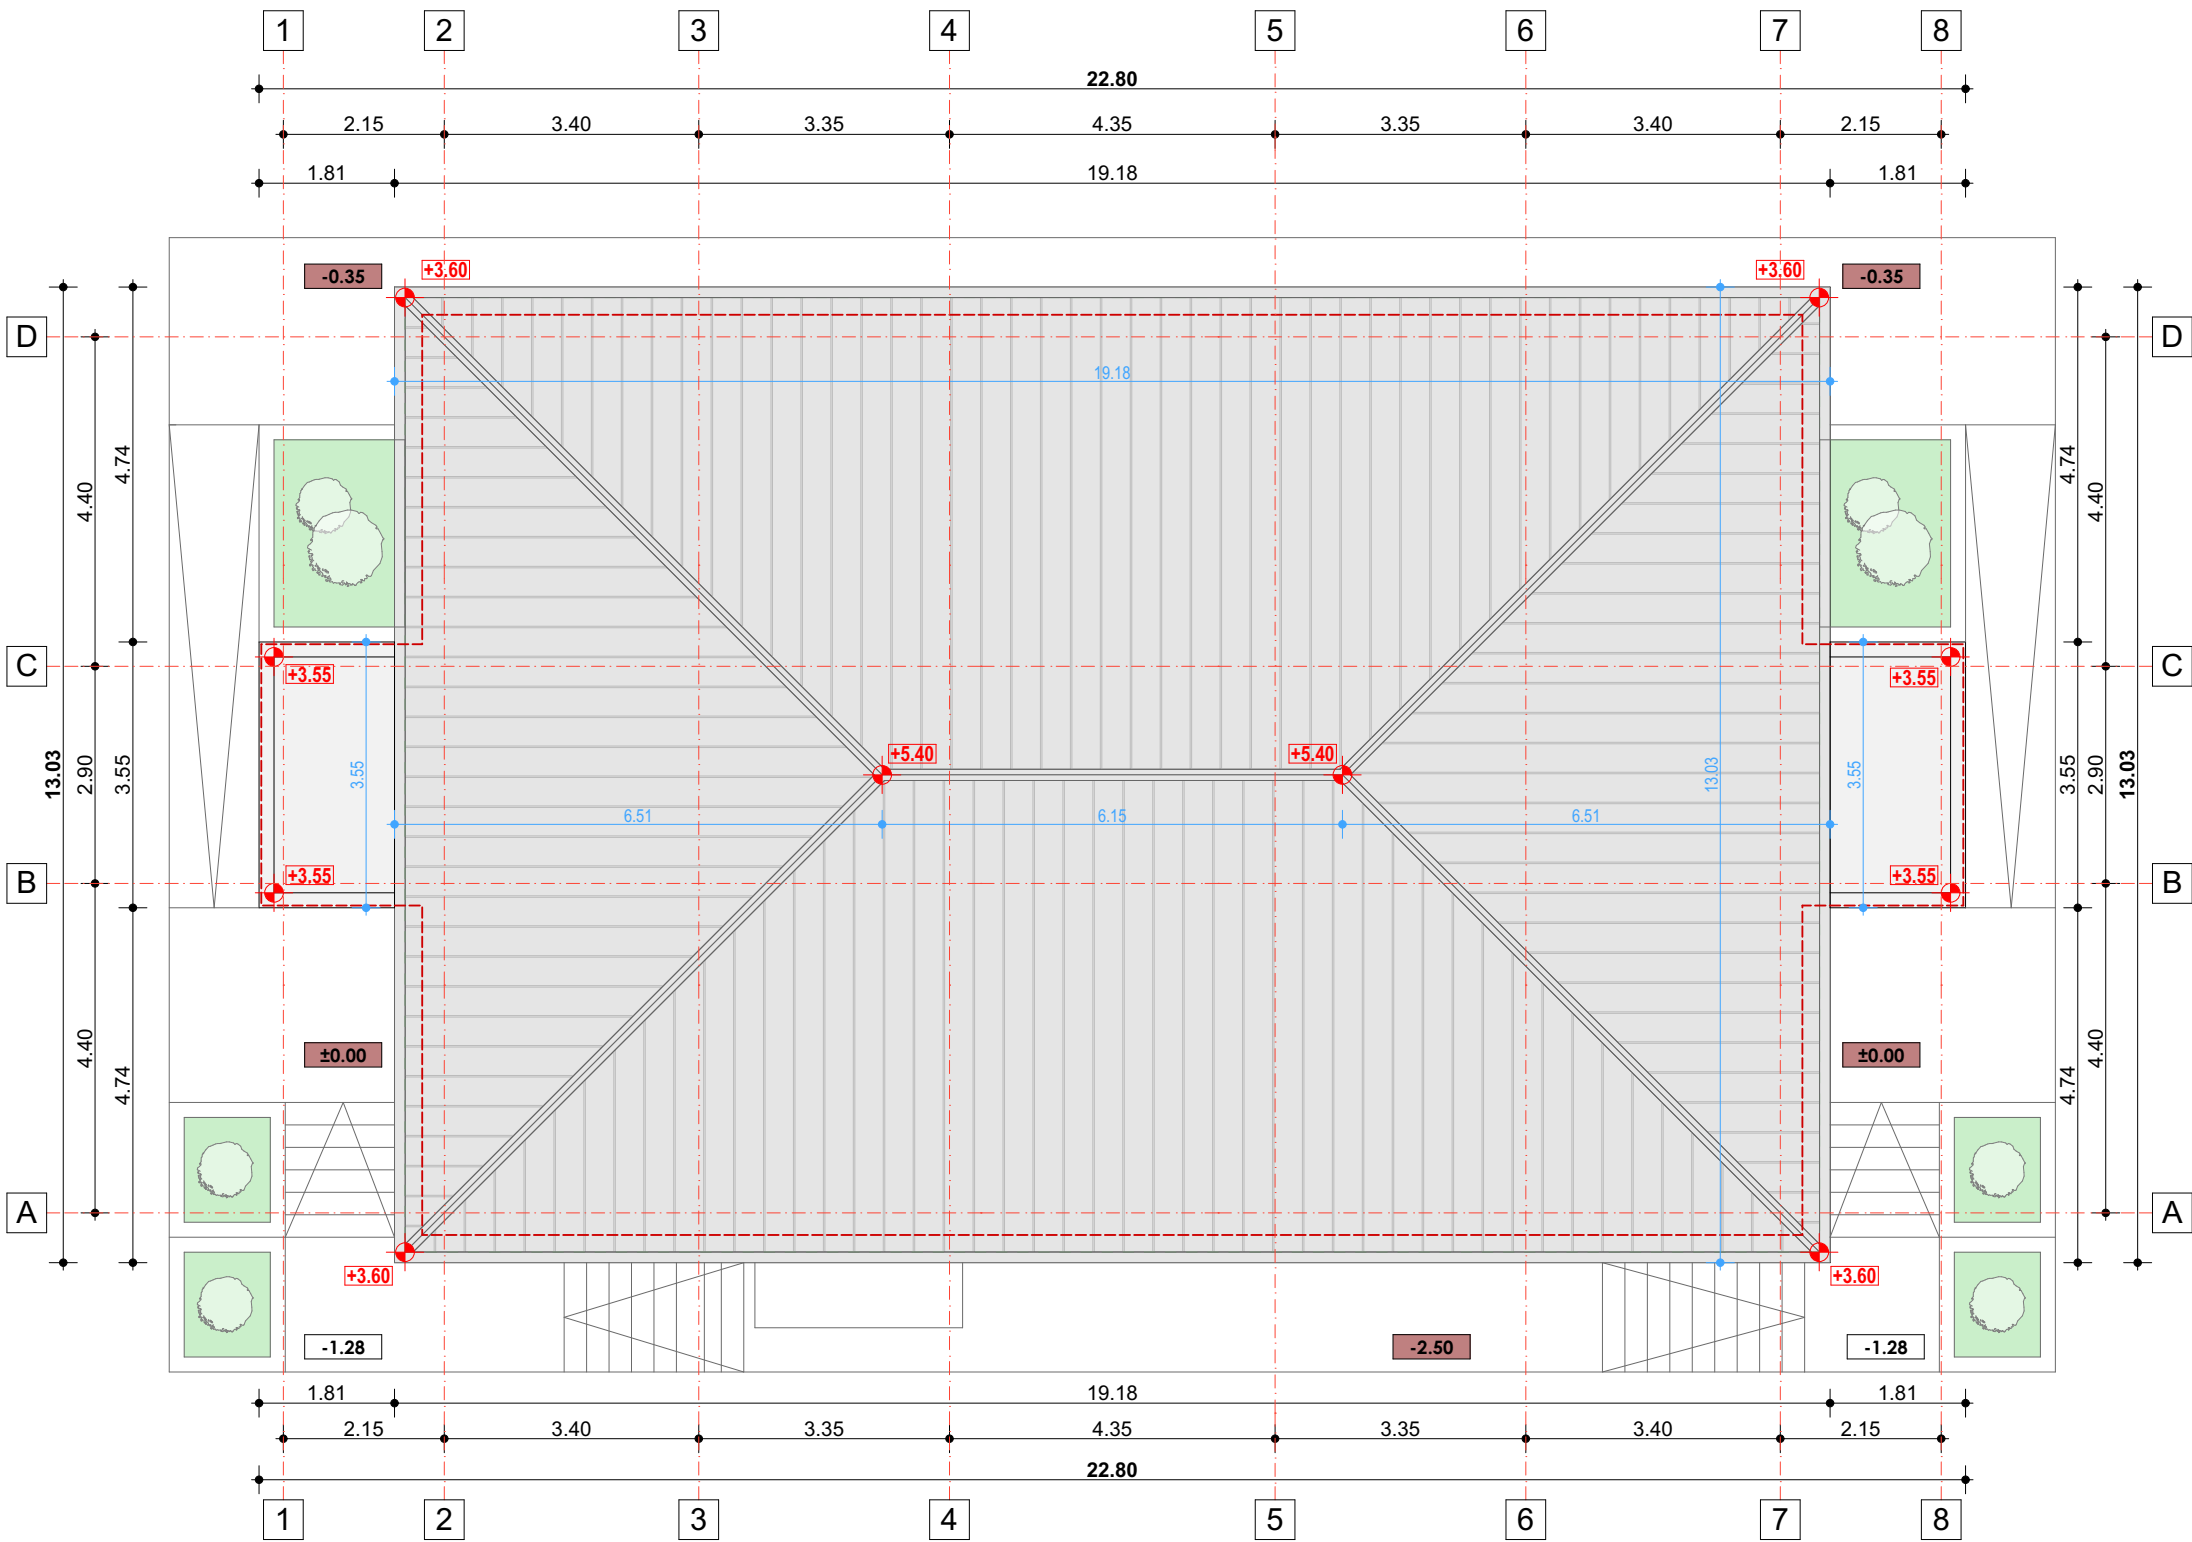

LEGENDA FUNCTIONALA

marca incapere	denumire incapere	suprafata incapere (mp)
DEMISOL PARTIAL		
D01	CASA SCARII	11.85
D02	OFICIU	11.85
D03	SAS ANGAJATI	2.60
D04	VESTIAR ANGAJATI F.	5.50
D05	VESTIAR ANGAJATI B.	8.30
D06	DEPOZIT LEMNE	10.20
D07	SPATIU TEHNIC - CT	11.80
PARTER		
P01	WINDFANG ANGAJATI	12.80
P02	SP. MULTIFUNCTIONAL 1	12.00
P03	SP. MULTIFUNCTIONAL 2	12.00
P04	SP. MULTIFUNCTIONAL 3	29.50
P05	VESTIAR PUBLIC F.	3.50
P06	VESTIAR PUBLIC B.	3.50
P07	SAS	4.20
P08	HOL ACCES PUBLIC	21.30
P09	GRUP SANITAR PUBLIC F.	5.70
P10	GRUP SANITAR PUBLIC B.	5.70
P11	GRUP SANITAR DIZABILITATI	3.80
P12	SP. DEPOZITARE	2.30
P13	GRUP SANITAR MEDICAL	4.20
P14	CABINET MEDICAL	17.60
P14	BIROU PERSONAL	12.00
suprafata utila totala		212.20mp

Nota: Toate elementele din lemn vor fi ignifugate si tratate pentru prevenirea atacurilor biologice (biocidate).


*** Invelitoare din tabla faltuita, vopsita in camp electrostatic gri-antracit (RAL 7015);
Din otel special dezvoltat, rezistent la uzura, protectie anticoroziva din zinc;**

Se propune, conform expertizei tehnice realizate: Reconfigurarea structurala prin camasuirea peretilor structurali, inlocuirea planseelor din lemn cu plansee din beton armat, refacerea sarpantei si interventii la nivelul infrastructurii pentru sporirea capacitatii portante ale fundatiilor.

conf. HGR 766/1997 **Categoria de importanta a constructiei este C Normala**

amplasament: Gagesti, jud. Vaslui

PROIECTANT GENERAL			S.C. AGHEMIR COMPANY S.R.L.		DENUMIRE DOCUMENTATIE	CONTRACT
PROIECTANTI ARHITECTURA	 www.adquadrum.com	POPESCU RAZVAN - Birou individual arhitectura CIF 36999633		Infiintarea unui Centru de zi pentru persoane adulte cu dizabilitati si a unui numar de 3 (trei) Locuinte protejate in cadrul Proiectului "Servicii sociale integrate pentru persoane adulte cu dizabilitati", Apel de proiecte POR /8/8.1/8.3/b/1 - Grup vulnerabil persoane cu dizabilitati	384/16.03.2018	
		TIPLEA STEFAN - Birou individual arhitectura CIF 38071661				
SEF PROIECT	arh. Popescu Razvan		SCARA:	BENEFICIAR	FAZA	
PROIECTAT	arh. Popescu Razvan		1:100	Directia Generala de Asistenta Sociala si Protectia Copilului Vaslui	S.F.	
PROIECTAT	arh. Tiplea Stefan					
DESENAT	arh. Popescu R. arh. Tiplea S.		DATA:	DENUMIRE PLANSA:	NR. PLANSA	
© POPESCU RAZVAN - B.I.A. TIPLEA STEFAN - B.I.A. ACEST DOCUMENT INTRA SUB INCIDENTA LEGII NR. 8/1996 PRIVIND DREPTUL DE AUTOR. UTILIZAREA SA TREBUIE SA FIE CONFORM CELEI PENTRU CARE A FOST ELABORAT, FIIND INTERZISA REPRODUCEREA SI DIFUZAREA FARA ACORDUL PROIECTANTULUI.			2018	CENTRU DE ZI PLAN ACOPERIS PROPOS	AP3	

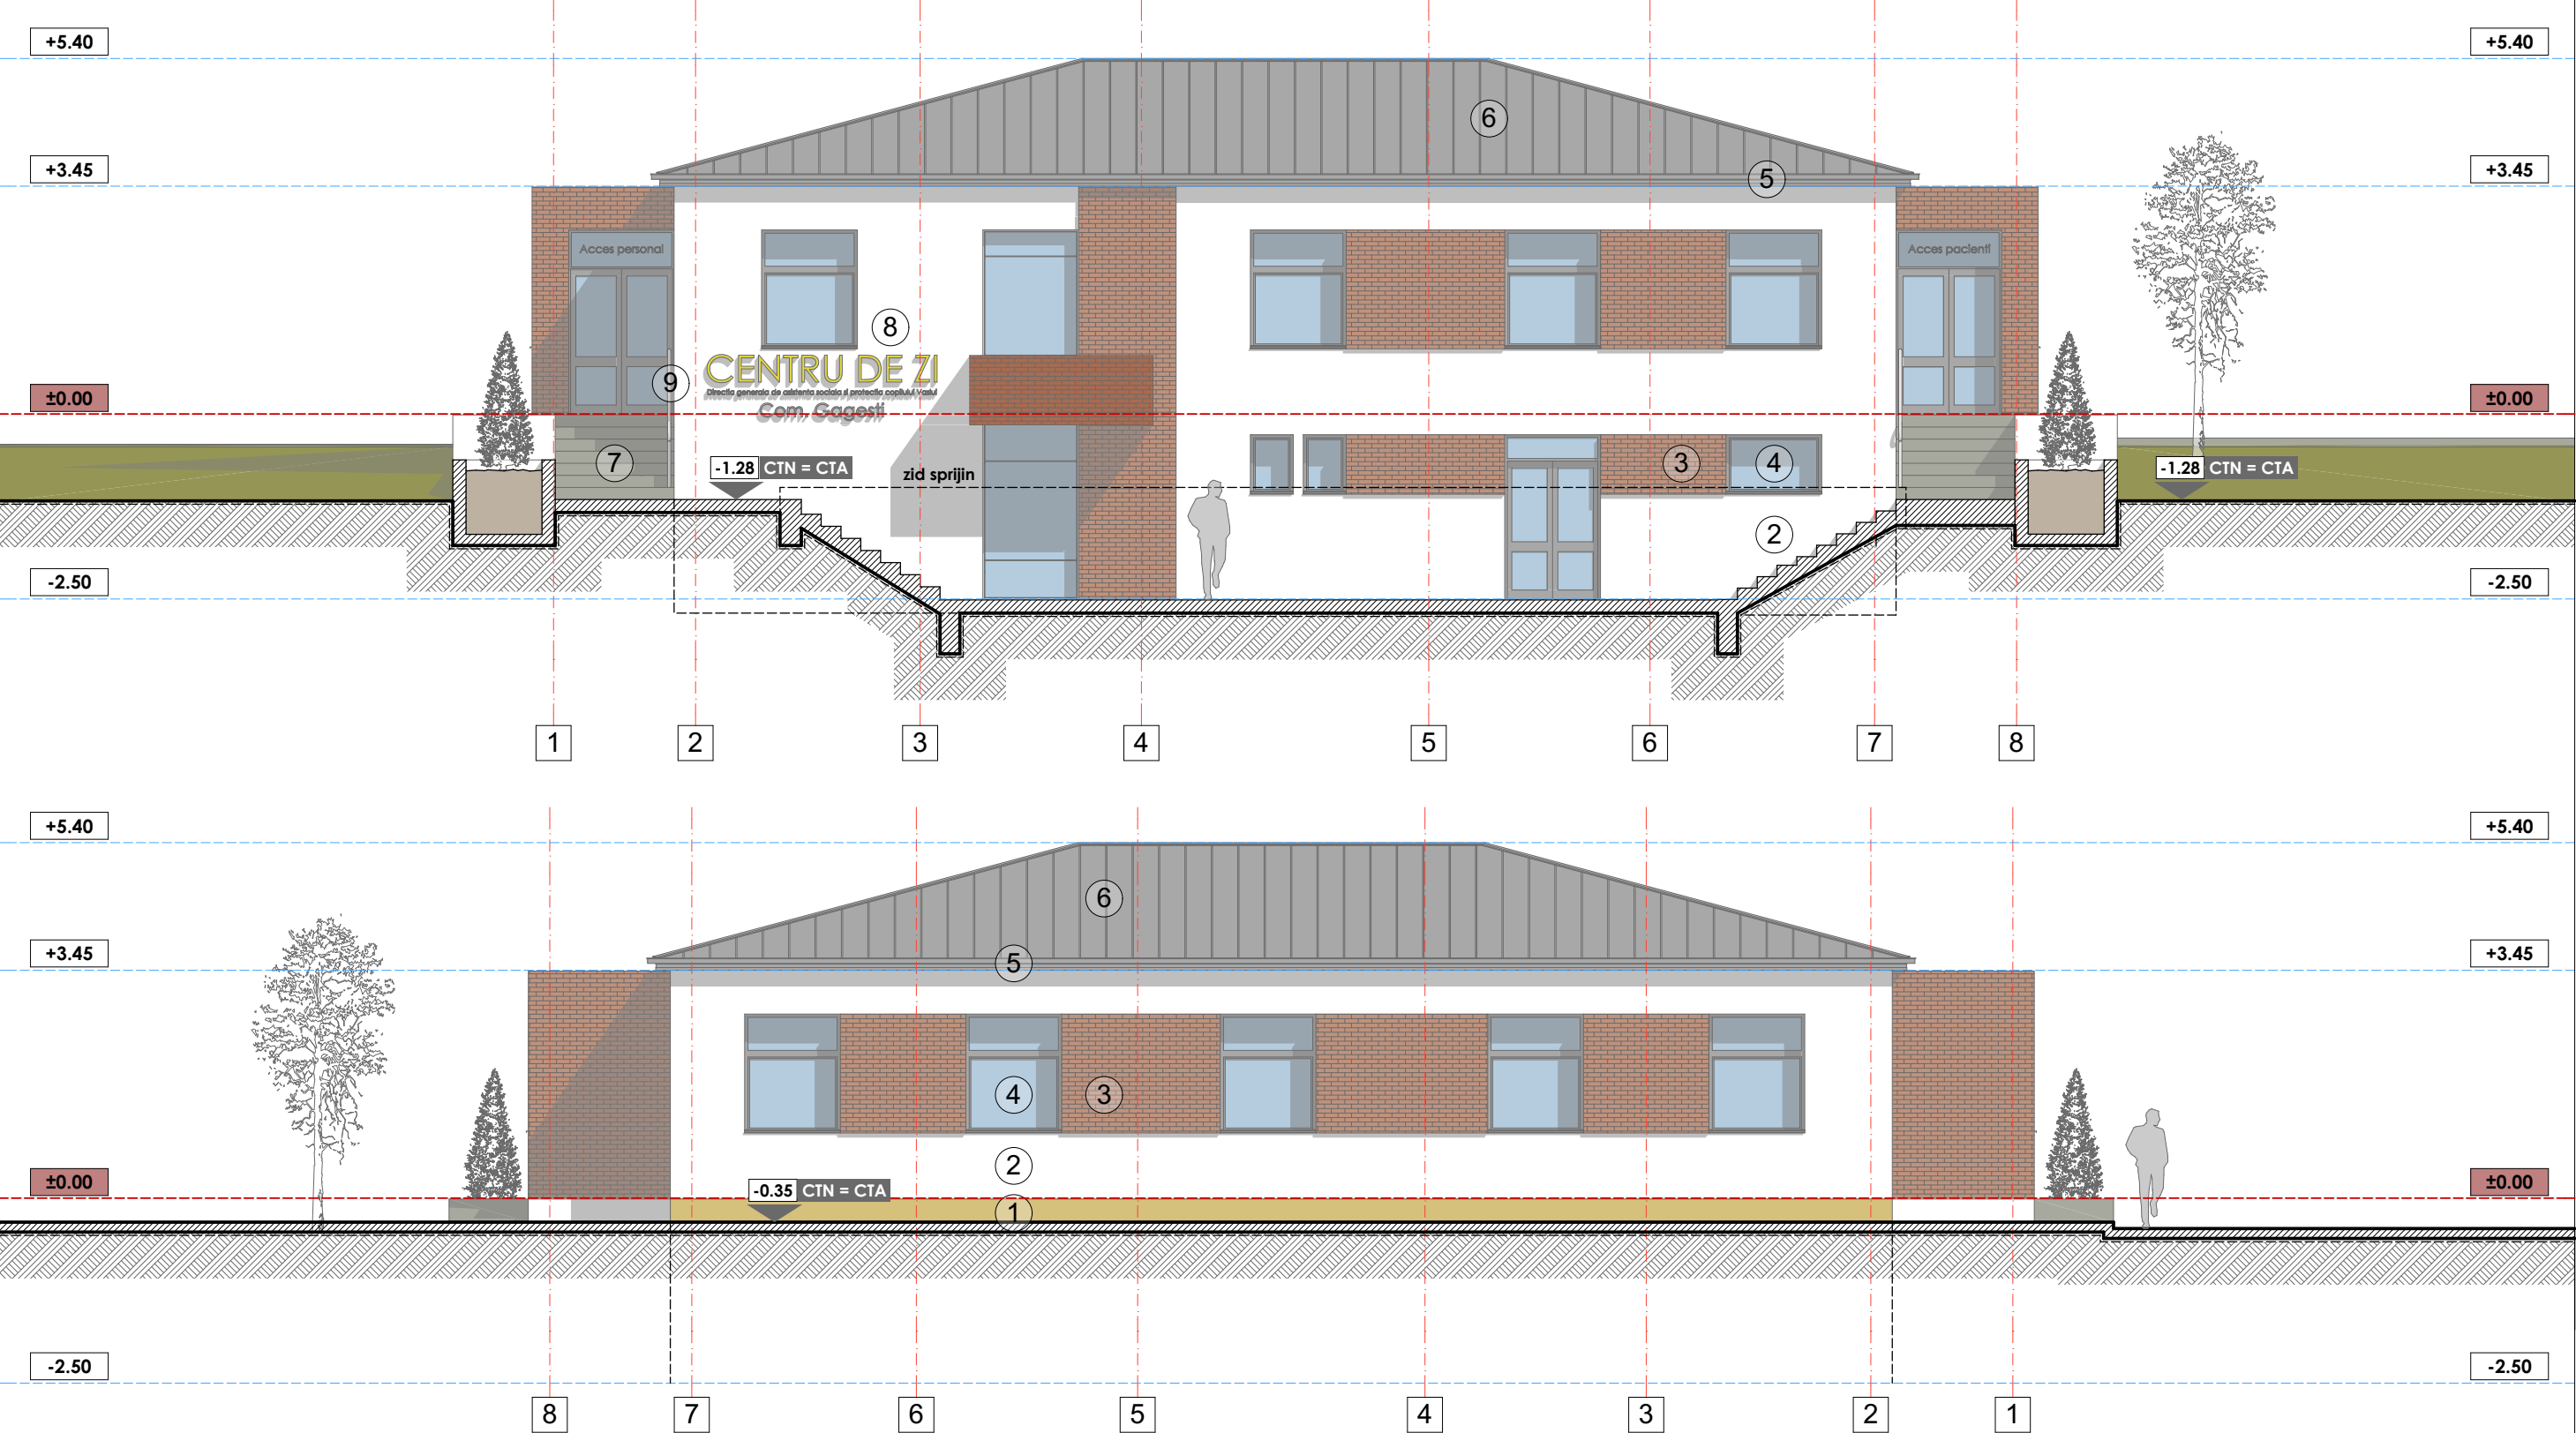


Nota: Toate elementele din lemn vor fi ignifugate si tratate pentru prevenirea atacurilor biologice (biocidate).

LEGENDA MATERIALE

- 1 | Tencuiala exterioara decorativa silicatica, granulatatie mare, culoare maro deschis pentru soclu
- 2 | Tencuiala exterioara decorativa silicatica, granulatatie medie, culoare bej deschis / RAL 9001 Blanco crema sau similar
- 3 | Placaj ceramic modern pe termosistem din polistiren expandat 10cm
- 4 | Tamplarie exterioara din PVC - culoare gri antracit, cu geam termoizolant si sticla tip LOW-E
- 5 | Jgheaburi si burlane din tabla vopsita in camp electrostatic, culoare gri-antracit
- 6 | Invelitoare din tabla faltuita vopsita in camp electrostatic, culoare gri-antracit
- 7 | Trepte exterioare acces din beton, placate cu gresie portelanata de exterior antiderapante
- 8 | Signalistica volumetrica de fatada
- 9 | Balustrada metalica vopsita culoare gri antracit si mana curenta din lemn - rampa dizabilitati

conf. HGR 766/1997 Categoria de importanta a constructiei este C Normala				amplasament: Gagesti, jud. Vaslui		
PROIECTANT GENERAL			S.C. AGHEMIR COMPANY S.R.L.		DENUMIRE DOCUMENTATIE	CONTRACT
PROIECTANTI ARHITECTURA		POPESCU RAZVAN - Birou individual arhitectura CIF 36999633		Infintarea unui Centru de zi pentru persoane adulte cu dizabilitati si a unui numar de 3 (trei) Locuinte protejate in cadrul Proiectului "Servicii sociale integrate pentru persoane adulte cu dizabilitati", Apel de proiecte POR /8/8.1/8.3/b/1 - Grup vulnerabil persoane cu dizabilitati	384/16.03.2018	
		TIPLEA STEFAN - Birou individual arhitectura CIF 38071661				
SEF PROIECT	arh. Popescu Razvan		SCARA:	BENEFICIAR	FAZA	
PROIECTAT	arh. Popescu Razvan		1:100	Directia Generala de Asistenta Sociala si Protectia Copilului Vaslui	S.F.	
PROIECTAT	arh. Tiplea Stefan					
DESENAT	arh. Popescu R. arh. Tiplea S.		DATA:	DENUMIRE PLANSA:	NR. PLANSA	
© POPESCU RAZVAN - B.I.A. TIPLEA STEFAN - B.I.A. ACEST DOCUMENT INTRA SUB INCIDENTA LEGII NR. 8/1996 PRIVIND DREPTUL DE AUTOR. UTILIZAREA SA TREBUIE SA FIE CONFORM CELEI PENTRU CARE A FOST ELABORAT, FIIND INTERZISA REPRODUCEREA SI DIFUZAREA FARA ACORDUL PROIECTANTULUI.				2018	CENTRU DE ZI FATADE LONGITUDINALE PROPUSE	AP4

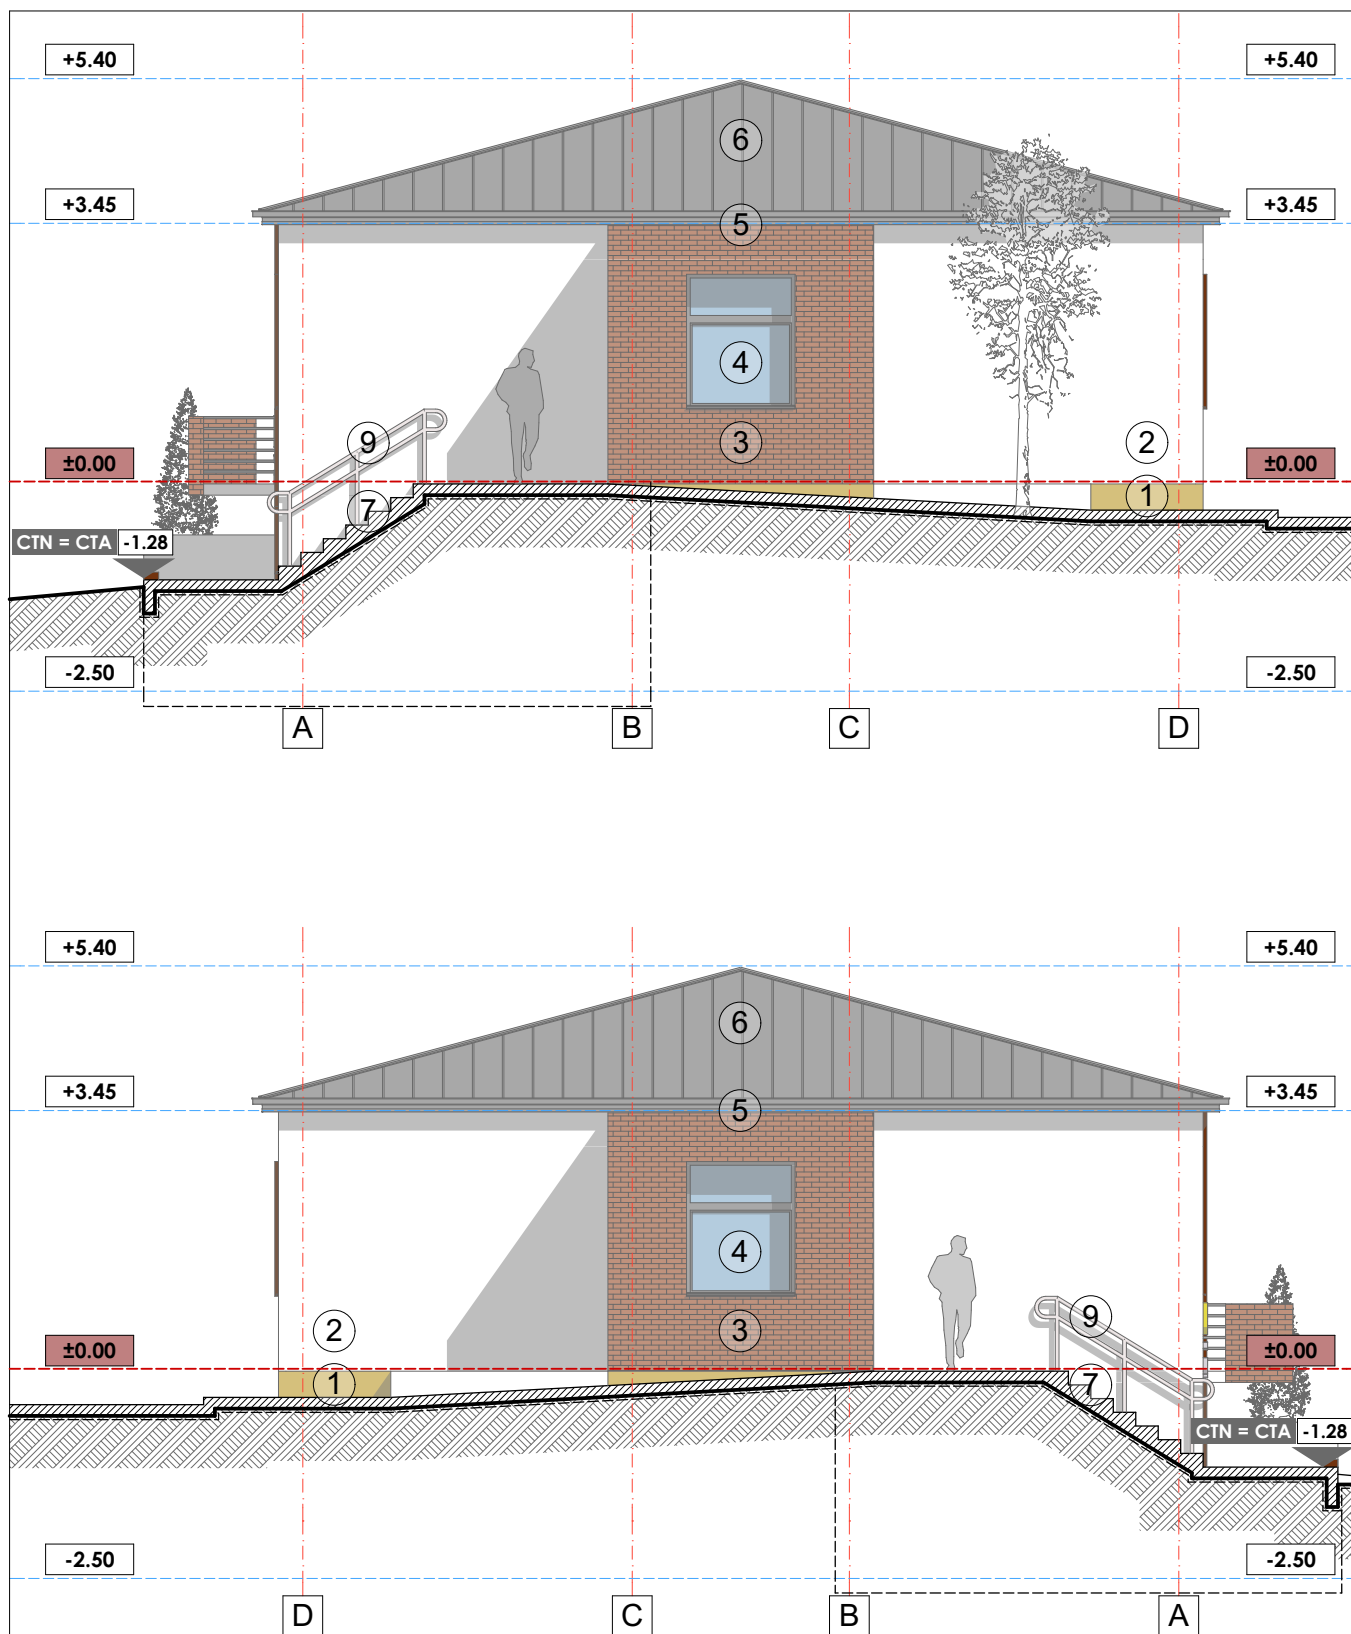


Nota: Toate elementele din lemn vor fi ignifugate si tratate pentru prevenirea atacurilor biologice (biocidate).

conf. HGR 766/1997 Categoria de importanta a constructiei este C Normala

amplasament: Gagesti, jud. Vaslui

PROIECTANT GENERAL		S.C. AGHEMIR COMPANY S.R.L.	DENUMIRE DOCUMENTATIE	CONTRACT
PROIECTANTI ARHITECTURA	 ADQUADRUM www.adquadrum.com	POPESCU RAZVAN - Birou individual arhitectura CIF 36999633 TIPLEA STEFAN - Birou individual arhitectura CIF 38071661	Infintarea unui Centru de zi pentru persoane adulte cu dizabilitati si a unui numar de 3 (trei) Locuinte protejate in cadrul Proiectului "Servicii sociale integrate pentru persoane adulte cu dizabilitati", Apel de proiecte POR /8/8.1/8.3/b/1 - Grup vulnerabil persoane cu dizabilitati	384/16.03.2018
SEF PROIECT	arh. Popescu Razvan		SCARA:	FAZA
PROIECTAT	arh. Popescu Razvan		1:100	S.F.
PROIECTAT	arh. Tiplea Stefan			
DESENAT	arh. Popescu R. arh. Tiplea S.		DATA:	NR. PLANSA
© POPESCU RAZVAN - B.I.A. TIPLEA STEFAN - B.I.A. ACEST DOCUMENT INTRA SUB INCIDENTA LEGII NR. 8/1996 PRIVIND DREPTUL DE AUTOR. UTILIZAREA SA TREBUIE SA FIE CONFORM CELEI PENTRU CARE A FOST ELABORAT, FIIND INTERZISA REPRODUCEREA SI DIFUZAREA FARA ACORDUL PROIECTANTULUI.			2018	CENTRU DE ZI FATADE TRANSVERSALE PROPUSE
				AP5

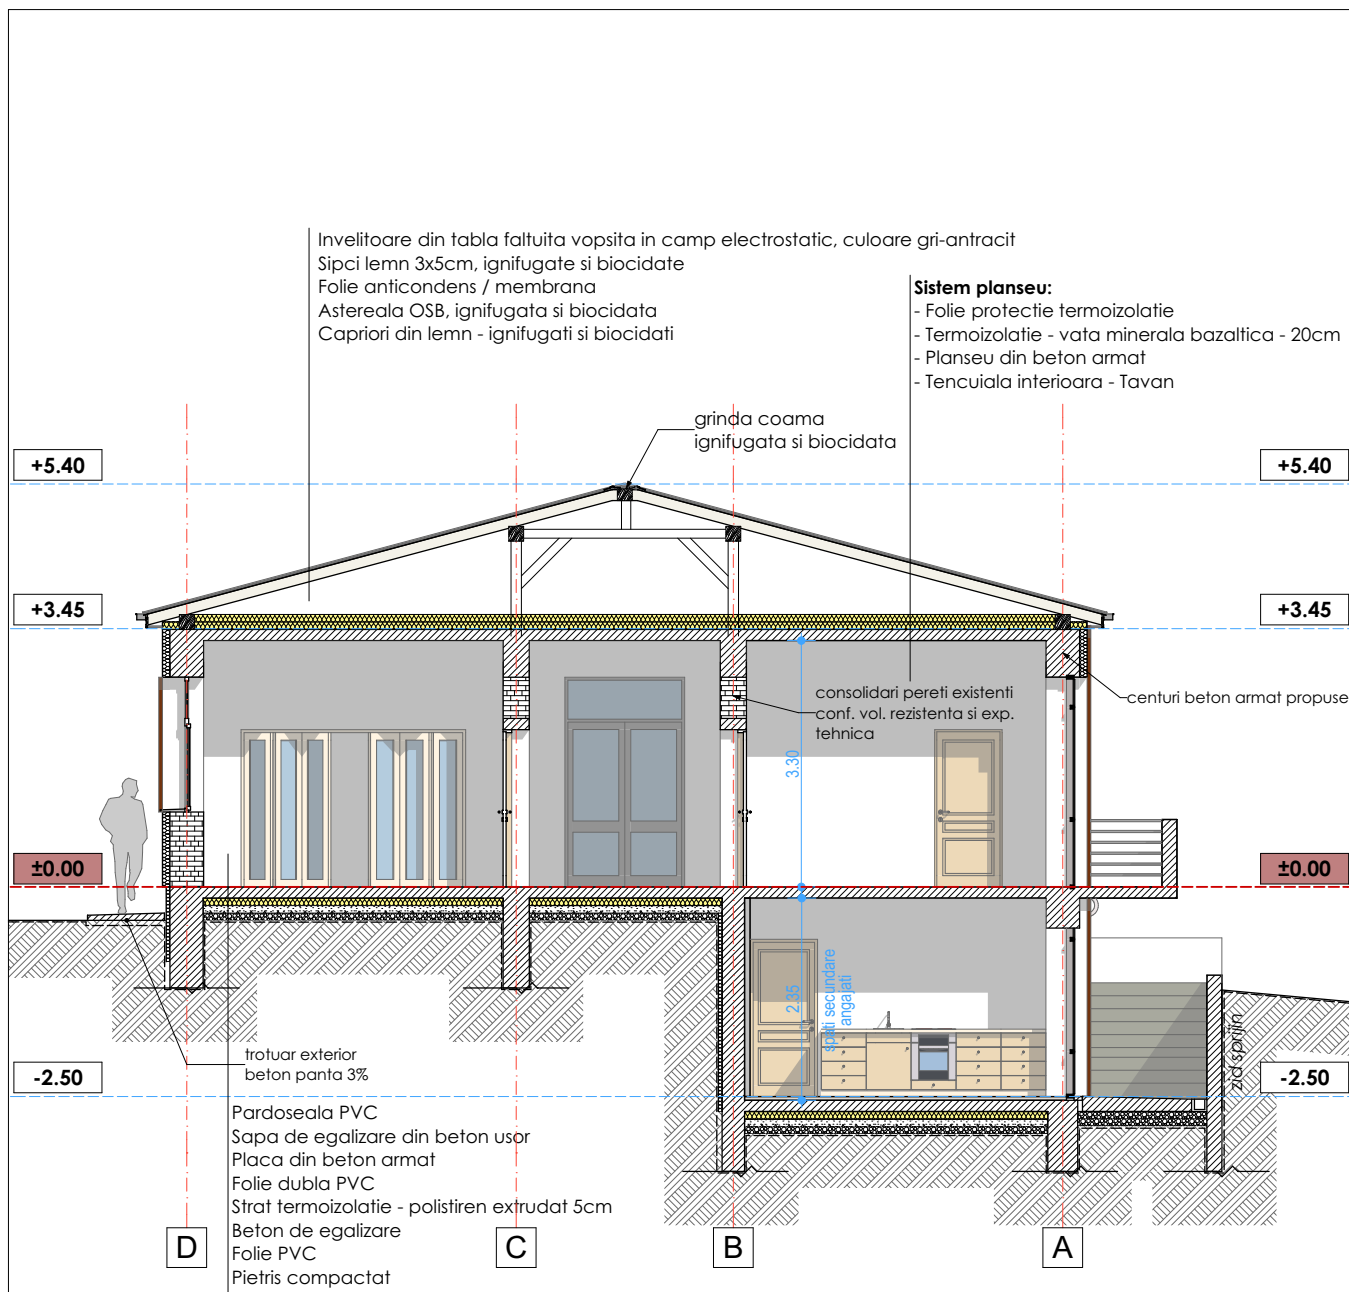

Nota: Toate elementele din lemn vor fi ignifugate si tratate pentru prevenirea atacurilor biologice (biocidate).


* Pardoseli profesionale din PVC, rezistenta la trafic extrem si abraziune, cu buna absorbanta fonica, antibacterian si antistatic, rezistent la pete si agenti chimici.

Se propune, conform expertizei tehnice realizate: Reconfigurarea structurala prin camasuirea peretilor structurali, inlocuirea planseelor din lemn cu plansee din beton armat, refacerea sarpantei si interventii la nivelul infrastructurii pentru sporirea capacitatii portante ale fundatiilor.

conf. HGR 766/1997 **Categoria de importanta a constructiei este C Normala**


amplasament: Gagesti, jud. Vaslui

PROIECTANT GENERAL		S.C. AGHEMIR COMPANY S.R.L.	DENUMIRE DOCUMENTATIE	CONTRACT
PROIECTANTI ARHITECTURA		POPESCU RAZVAN - Birou individual arhitectura CIF 36999633 TIPLEA STEFAN - Birou individual arhitectura CIF 38071661	Infintarea unui Centru de zi pentru persoane adulte cu dizabilitati si a unui numar de 3 (trei) Locuinte protejate in cadrul Proiectului "Servicii sociale integrate pentru persoane adulte cu dizabilitati", Apel de proiecte POR /8/8.1/8.3/b/1 - Grup vulnerabil persoane cu dizabilitati	384/16.03.2018
SEF PROIECT	arh. Popescu Razvan		SCARA:	BENEFICIAR
PROIECTAT	arh. Popescu Razvan		1:100	Directia Generala de Asistenta Sociala si Protectia Copilului Vaslui
PROIECTAT	arh. Tiplea Stefan			
DESENAT	arh. Popescu R. arh. Tiplea S.		DATA:	DENUMIRE PLANSA:
© POPESCU RAZVAN - B.I.A. TIPLEA STEFAN - B.I.A. ACEST DOCUMENT INTRA SUB INCIDENTA LEGII NR. 8/1996 PRIVIND DREPTUL DE AUTOR. UTILIZAREA SA TREBUIE SA FIE CONFORM CELEI PENTRU CARE A FOST ELABORAT, FIIND INTERZISA REPRODUCEREA SI DIFUZAREA FARA ACORDUL PROIECTANTULUI.			2018	CENTRU DE ZI SECTIUNE PROPUA
				AP6

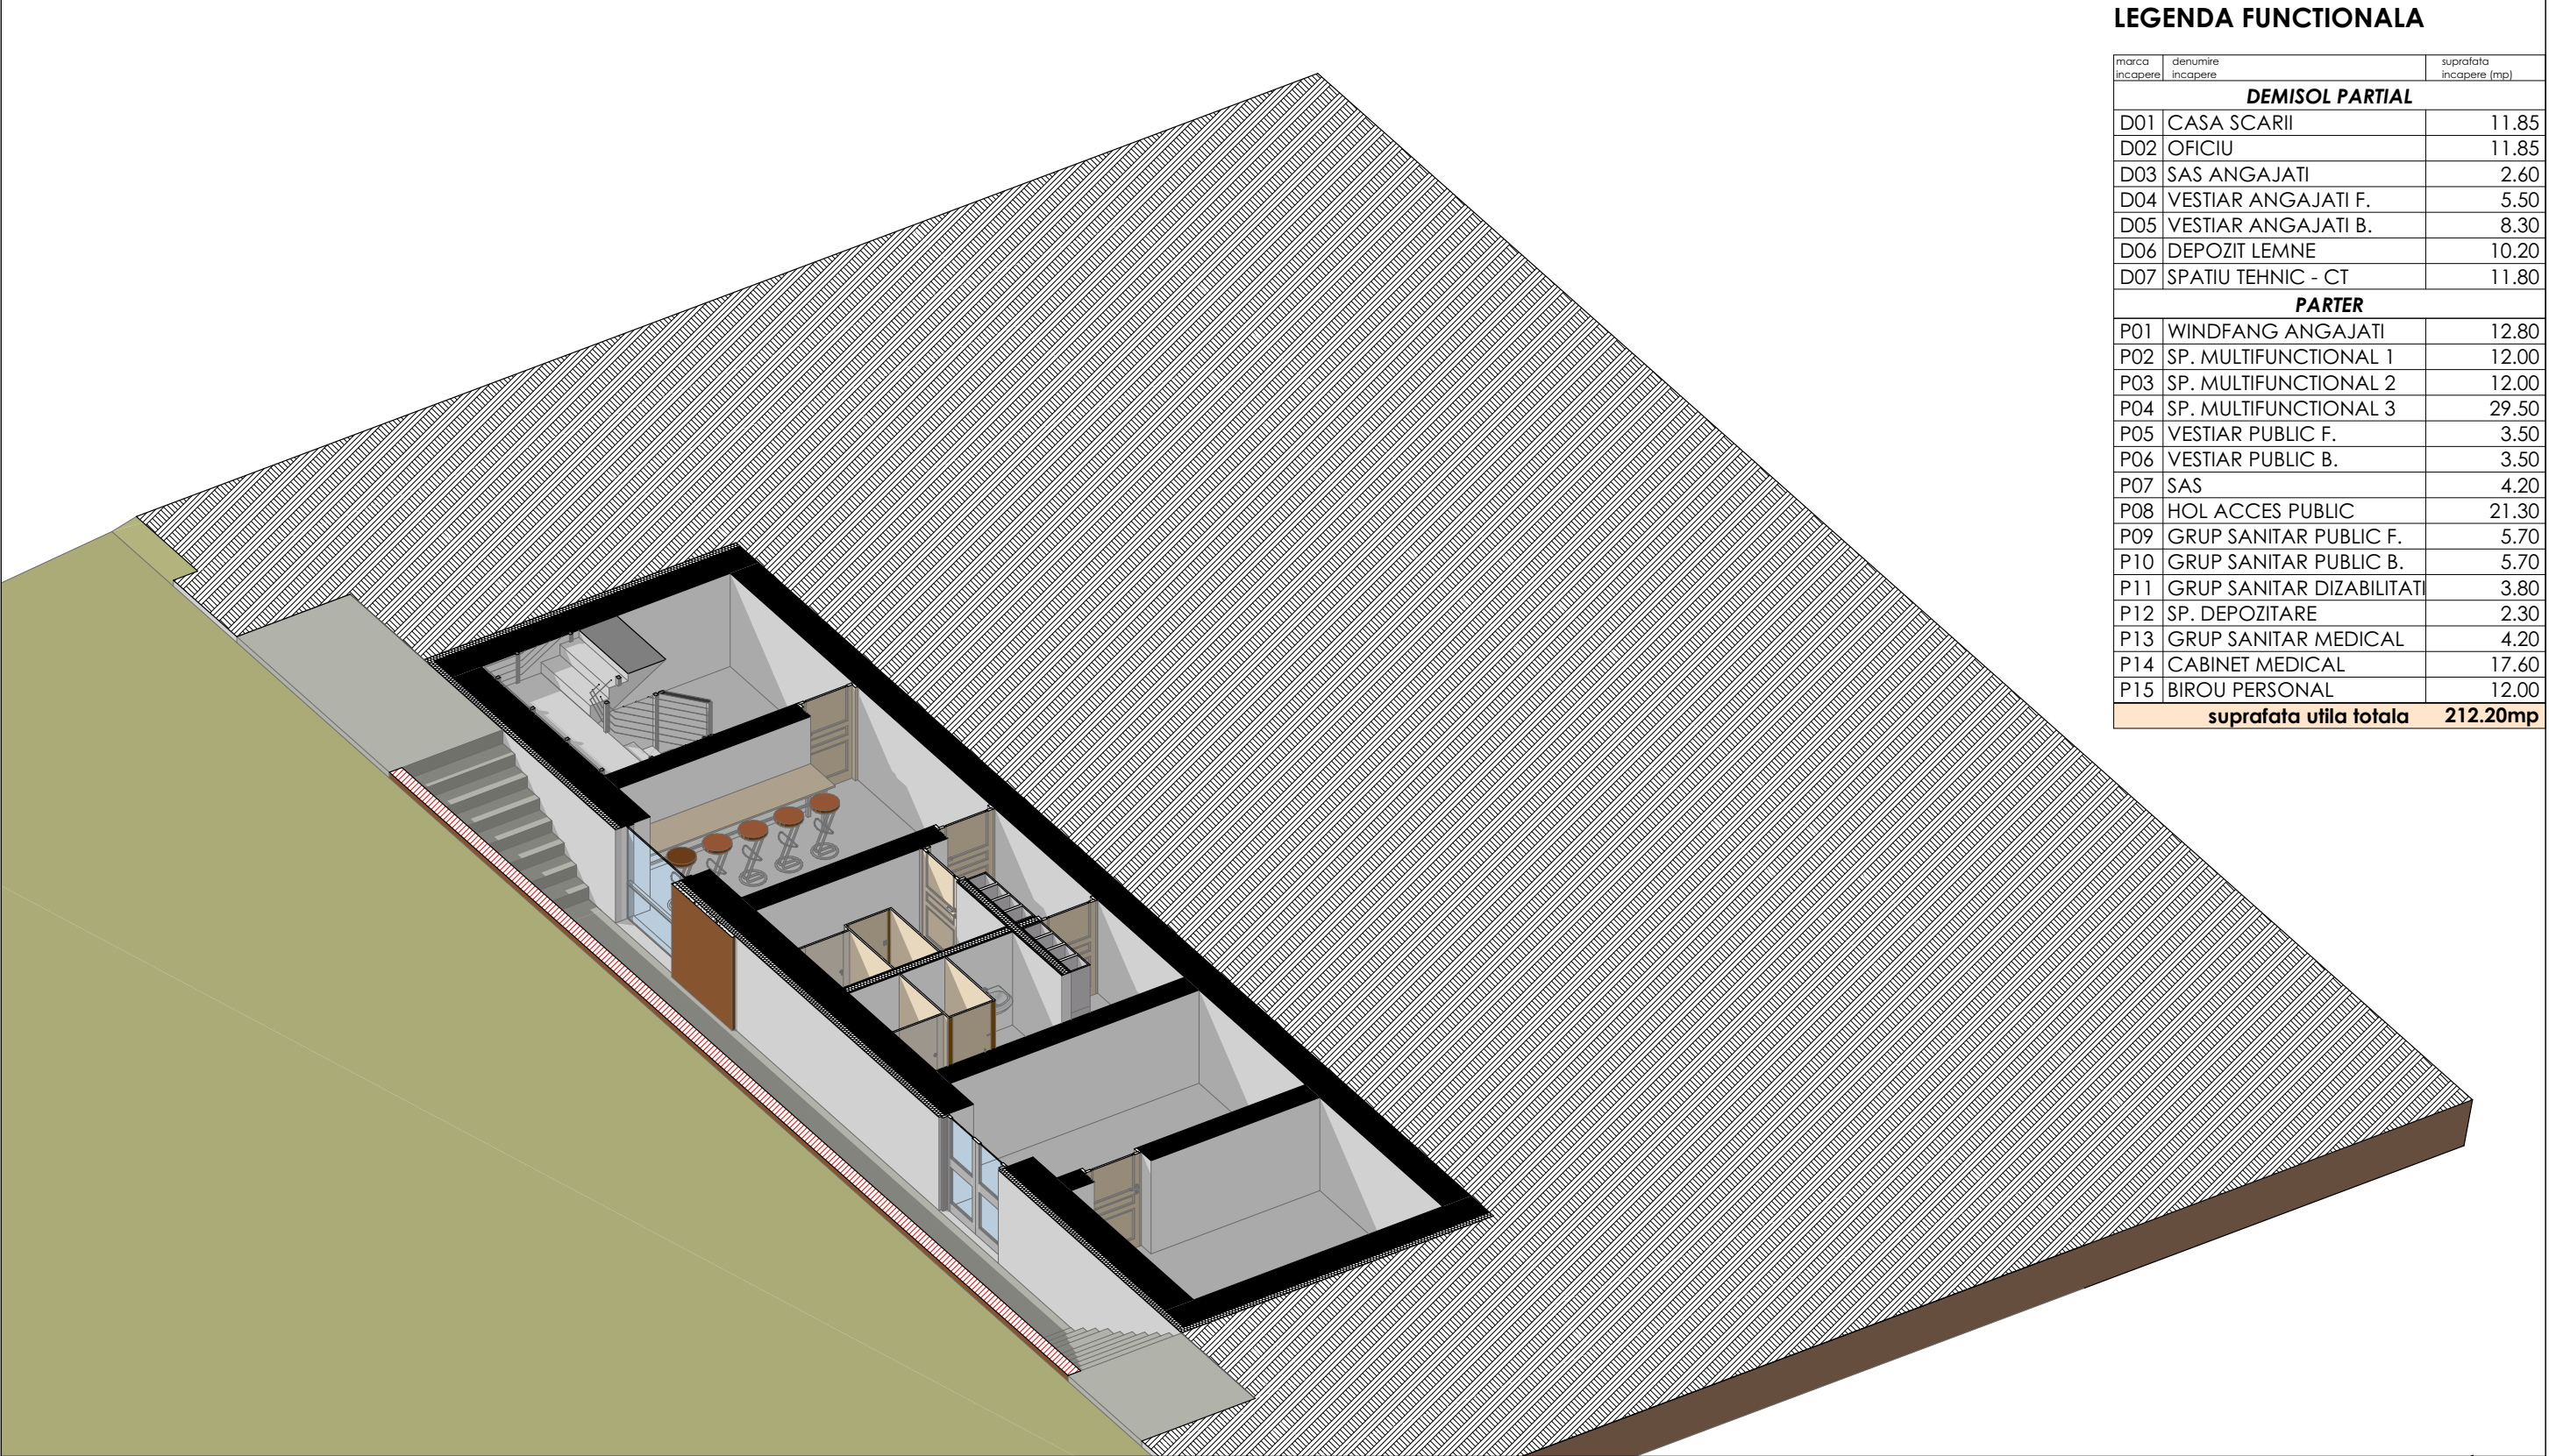

LEGENDA FUNCTIONALA

marca incapere	denumire incapere	suprafata incapere (mp)
DEMISOL PARTIAL		
D01	CASA SCARII	11.85
D02	OFICIU	11.85
D03	SAS ANGAJATI	2.60
D04	VESTIAR ANGAJATI F.	5.50
D05	VESTIAR ANGAJATI B.	8.30
D06	DEPOZIT LEMNE	10.20
D07	SPATIU TEHNIC - CT	11.80
PARTER		
P01	WINDFANG ANGAJATI	12.80
P02	SP. MULTIFUNCTIONAL 1	12.00
P03	SP. MULTIFUNCTIONAL 2	12.00
P04	SP. MULTIFUNCTIONAL 3	29.50
P05	VESTIAR PUBLIC F.	3.50
P06	VESTIAR PUBLIC B.	3.50
P07	SAS	4.20
P08	HOL ACCES PUBLIC	21.30
P09	GRUP SANITAR PUBLIC F.	5.70
P10	GRUP SANITAR PUBLIC B.	5.70
P11	GRUP SANITAR DIZABILITATI	3.80
P12	SP. DEPOZITARE	2.30
P13	GRUP SANITAR MEDICAL	4.20
P14	CABINET MEDICAL	17.60
P15	BIROU PERSONAL	12.00
suprafata utila totala		212.20mp

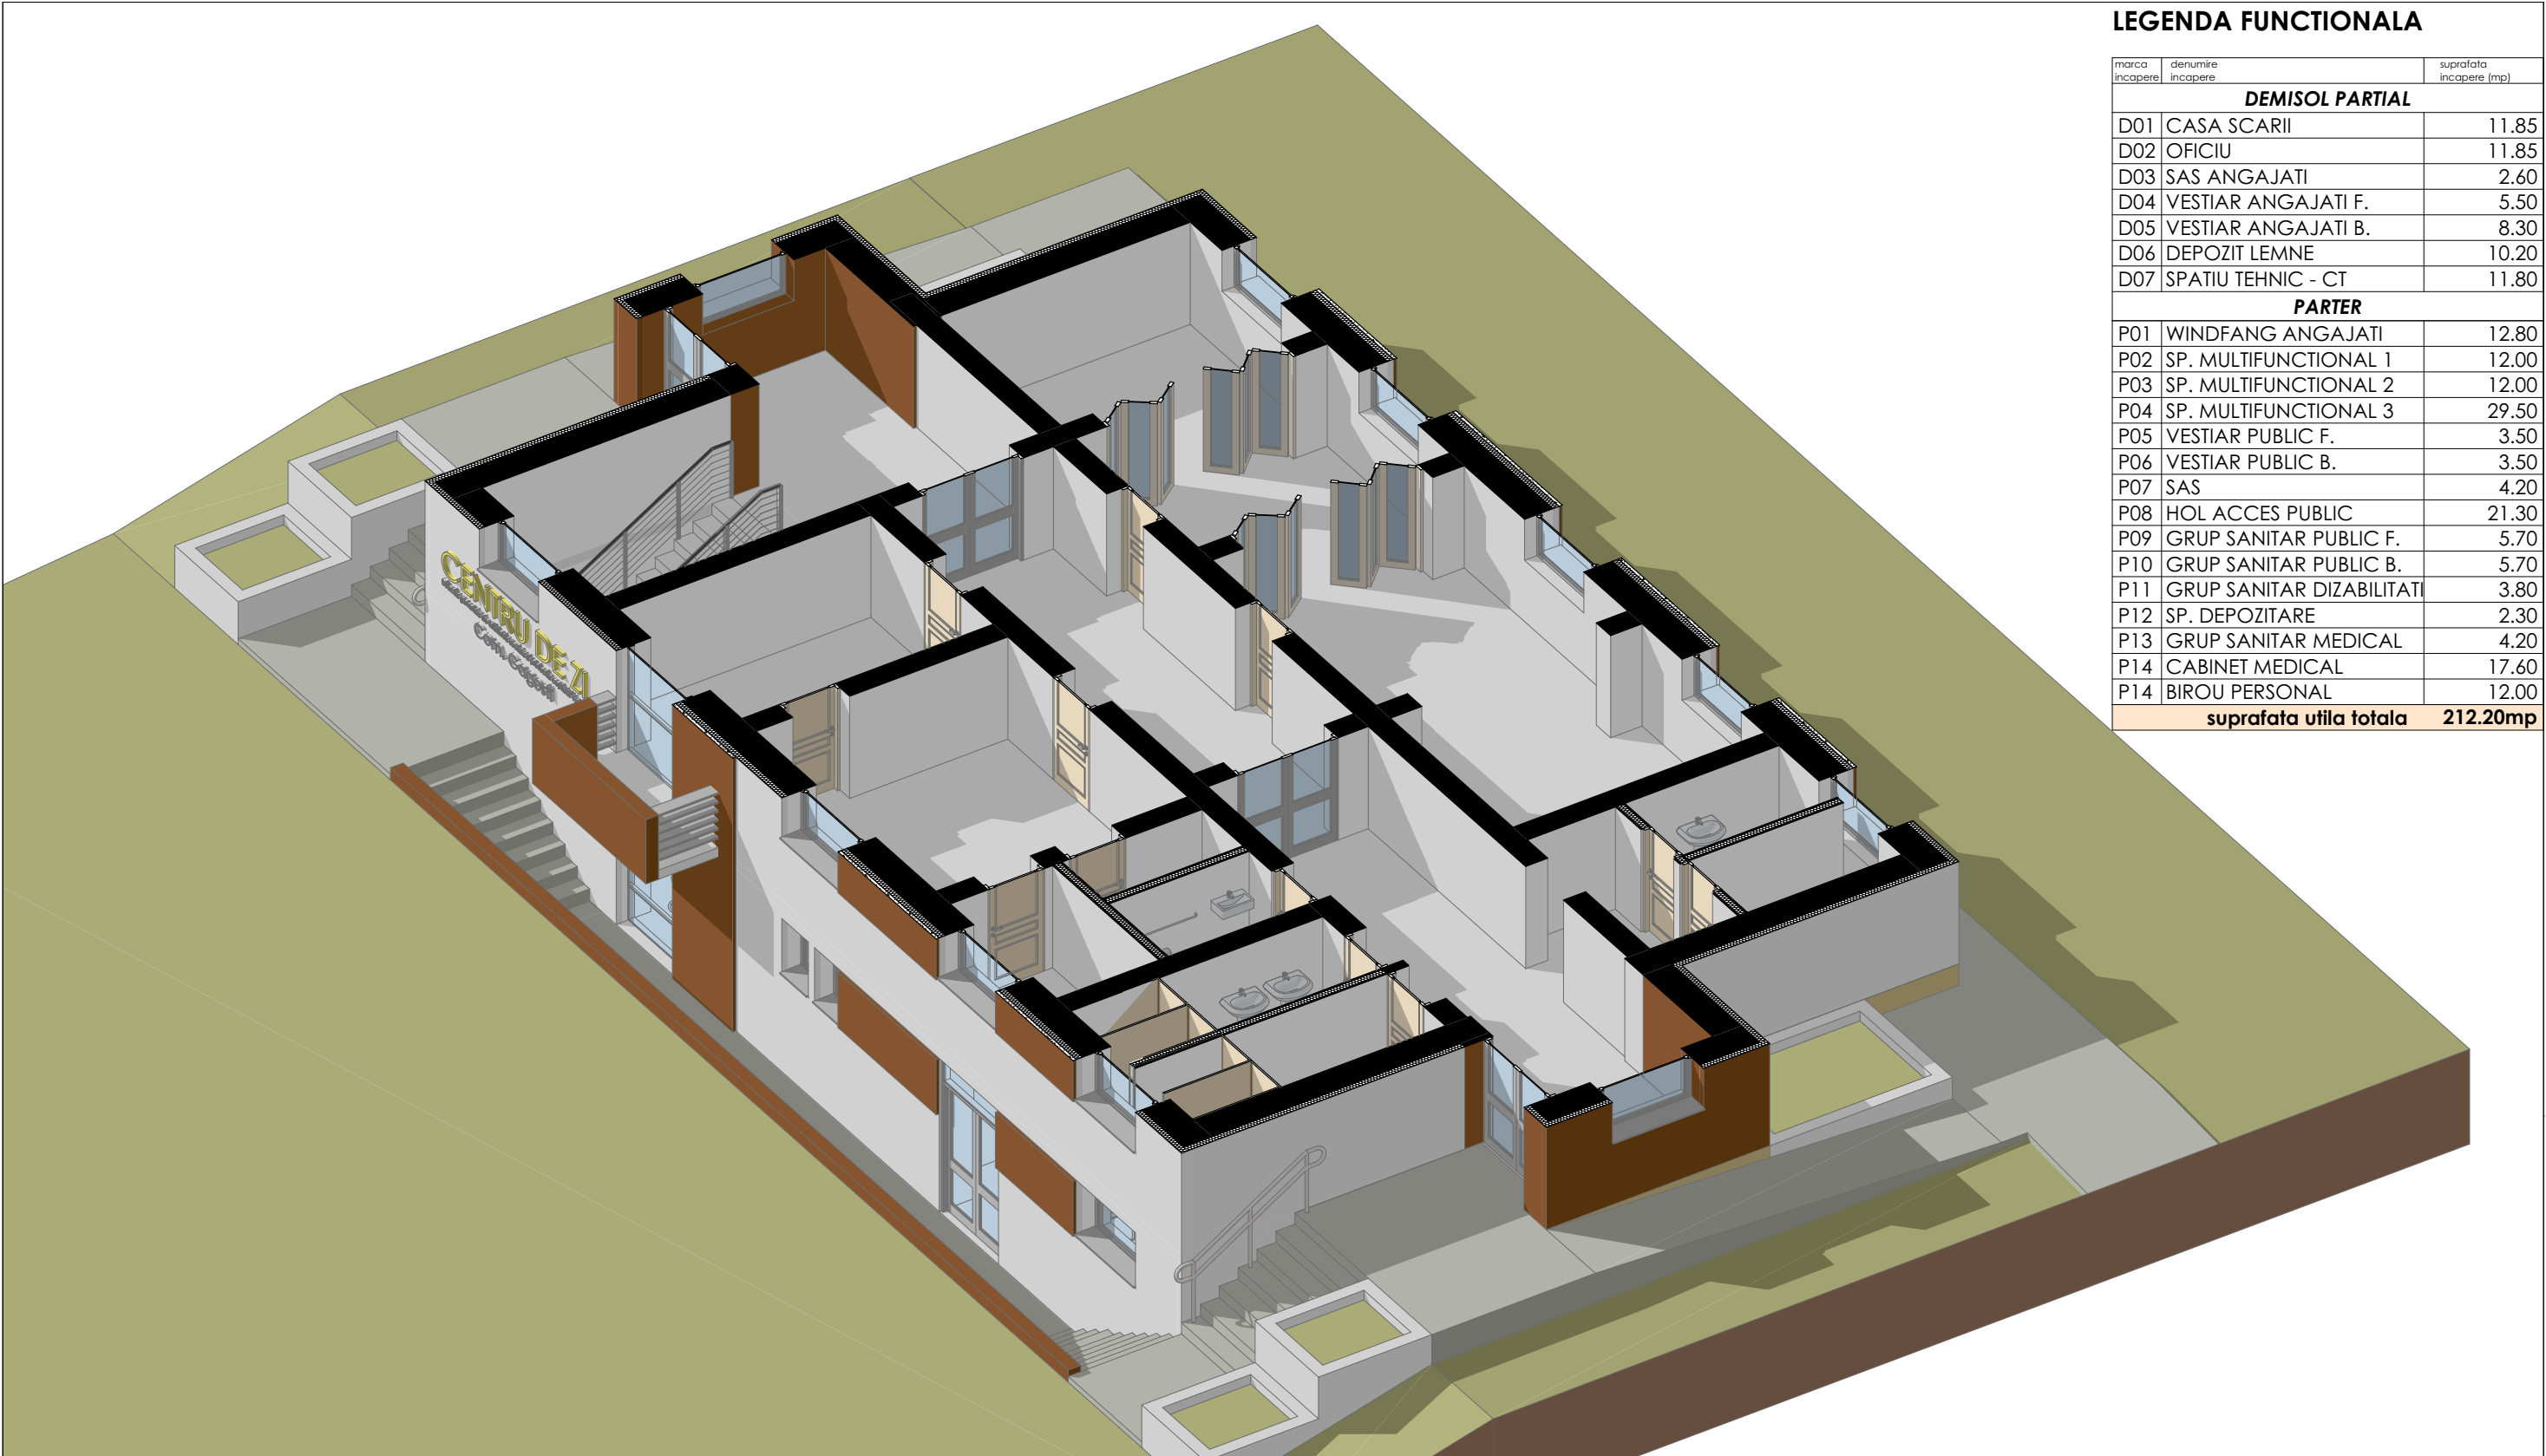

LEGENDA FUNCTIONALA

marca incapere	denumire incapere	suprafata incapere (mp)
DEMISOL PARTIAL		
D01	CASA SCARII	11.85
D02	OFICIU	11.85
D03	SAS ANGAJATI	2.60
D04	VESTIAR ANGAJATI F.	5.50
D05	VESTIAR ANGAJATI B.	8.30
D06	DEPOZIT LEMNE	10.20
D07	SPATIU TEHNIC - CT	11.80
PARTER		
P01	WINDFANG ANGAJATI	12.80
P02	SP. MULTIFUNCTIONAL 1	12.00
P03	SP. MULTIFUNCTIONAL 2	12.00
P04	SP. MULTIFUNCTIONAL 3	29.50
P05	VESTIAR PUBLIC F.	3.50
P06	VESTIAR PUBLIC B.	3.50
P07	SAS	4.20
P08	HOL ACCES PUBLIC	21.30
P09	GRUP SANITAR PUBLIC F.	5.70
P10	GRUP SANITAR PUBLIC B.	5.70
P11	GRUP SANITAR DIZABILITATI	3.80
P12	SP. DEPOZITARE	2.30
P13	GRUP SANITAR MEDICAL	4.20
P14	CABINET MEDICAL	17.60
P14	BIROU PERSONAL	12.00
suprafata utila totala		212.20mp

Nota: Toate elementele din lemn vor fi ignifugate si tratate pentru prevenirea atacurilor biologice (biocide).

* Pardoseli profesionale din PVC, rezistenta la trafic extrem si abraziune, cu buna absorbanta fonica, antibacterian si antistatic, rezistent la pete si agenti chimici.

Se propune, conform expertizei tehnice realizate: Reconfigurarea structurala prin camasuirea peretilor structurali, inlocuirea planseelor din lemn cu plansee din beton armat, refacerea sarpantei si interventii la nivelul infrastructurii pentru sporirea capacitatii portante ale fundatiilor.

conf. HGR 766/1997 Categoria de importanta a constructiei este C Normala

amplasament: Gagesti, jud. Vaslui

PROIECTANT GENERAL		S.C. AGHEMIR COMPANY S.R.L.		DENUMIRE DOCUMENTATIE	CONTRACT
PROIECTANTI ARHITECTURA		POPESCU RAZVAN - Birou individual arhitectura CIF 36999633		Infiintarea unui Centru de zi pentru persoane adulte cu dizabilitati si a unui numar de 3 (trei) Locuinte protejate in cadrul Proiectului "Servicii sociale integrate pentru persoane adulte cu dizabilitati". Apel de proiecte POR /8/8.1/8.3/b/1 - Grup vulnerabil persoane cu dizabilitati	384/16.03.2018
		TIPLEA STEFAN - Birou individual arhitectura CIF 38071661			
SEF PROIECT	arh. Popescu Razvan		SCARA:	BENEFICIAR	FAZA
PROIECTAT	arh. Popescu Razvan		1:100	Directia Generala de Asistenta Sociala si Protectia Copilului Vaslui	S.F.
PROIECTAT	arh. Tiplea Stefan				
DESENAT	arh. Popescu R. arh. Tiplea S.		DATA:	DENUMIRE PLANSA:	NR. PLANSA
© POPESCU RAZVAN - B.I.A. TIPLEA STEFAN - B.I.A. ACEST DOCUMENT INTRA SUB INCIDENTA LEGII NR. 8/1996 PRIVIND DREPTUL DE AUTOR. UTILIZAREA SA TREBUIE SA FIE CONFORM CELEI PENTRU CARE A FOST ELABORAT, FIIND INTERZISA REPRODUCEREA SI DIFUZAREA FARAACORDUL PROIECTANTULUI.			2018	CENTRU DE ZI AXONOMETRIE 2 - PROPUNERE	AP8



LEGENDA FUNCTIONALA

marca incapere	denumire incapere	suprafata incapere (mp)
DEMISOL PARTIAL		
D01	CASA SCARII	11.85
D02	OFICIU	11.85
D03	SAS ANGAJATI	2.60
D04	VESTIAR ANGAJATI F.	5.50
D05	VESTIAR ANGAJATI B.	8.30
D06	DEPOZIT LEMNE	10.20
D07	SPATIU TEHNIC - CT	11.80
PARTER		
P01	WINDFANG ANGAJATI	12.80
P02	SP. MULTIFUNCTIONAL 1	12.00
P03	SP. MULTIFUNCTIONAL 2	12.00
P04	SP. MULTIFUNCTIONAL 3	29.50
P05	VESTIAR PUBLIC F.	3.50
P06	VESTIAR PUBLIC B.	3.50
P07	SAS	4.20
P08	HOL ACCES PUBLIC	21.30
P09	GRUP SANITAR PUBLIC F.	5.70
P10	GRUP SANITAR PUBLIC B.	5.70
P11	GRUP SANITAR DIZABILITATI	3.80
P12	SP. DEPOZITARE	2.30
P13	GRUP SANITAR MEDICAL	4.20
P14	CABINET MEDICAL	17.60
P15	BIROU PERSONAL	12.00
suprafata utila totala		212.20mp

Nota: Toate elementele din lemn vor fi ignifugate si tratate pentru prevenirea atacurilor biologice (biocidate).


* Pardoseli profesionale din PVC, rezistenta la trafic extrem si abraziune, cu buna absorbanta fonica, antibacterian si antistatic, rezistent la pete si agenti chimici.

Se propune, conform expertizei tehnice realizate: Reconfigurarea structurala prin camasuirea peretilor structurali, inlocuirea planseelor din lemn cu plansee din beton armat, refacerea sarpantei si interventii la nivelul infrastructurii pentru sporirea capacitatii portante ale fundatiilor.

conf. HGR 766/1997 Categoria de importanta a constructiei este C Normala

amplasament: Gagesti, jud. Vaslui

PROIECTANT GENERAL		S.C. AGHEMIR COMPANY S.R.L.		DENUMIRE DOCUMENTATIE	CONTRACT
PROIECTANTI ARHITECTURA	 www.adquadrum.com	POPESCU RAZVAN - Birou individual arhitectura CIF 36999633		Infintarea unui Centru de zi pentru persoane adulte cu dizabilitati si a unui numar de 3 (trei) Locuinte protejate in cadrul Proiectului "Servicii sociale integrate pentru persoane adulte cu dizabilitati", Apel de proiecte POR /8.1/8.3/b/1 - Grup vulnerabil persoane cu dizabilitati	384/16.03.2018
		TIPLEA STEFAN - Birou individual arhitectura CIF 38071661			
SEF PROIECT	arh. Popescu Razvan		SCARA:	BENEFICIAR	FAZA
PROIECTAT	arh. Popescu Razvan		1:100	Directia Generala de Asistenta Sociala si Protectia Copilului Vaslui	S.F.
PROIECTAT	arh. Tiplea Stefan				
DESENAT	arh. Popescu R. arh. Tiplea S.		DATA:	DENUMIRE PLANSA:	NR. PLANSA
© POPESCU RAZVAN - B.I.A. TIPLEA STEFAN - B.I.A. ACEST DOCUMENT INTRA SUB INCIDENTA LEGII NR. 8/1996 PRIVIND DREPTUL DE AUTOR. UTILIZAREA SA TREBUIE SA FIE CONFORM CELEI PENTRU CARE A FOST ELABORAT, FIIND INTERZISA REPRODUCEREA SI DIFUZAREA FARAACORDUL PROIECTANTULUI.			2018	CENTRU DE ZI AXONOMETRIE 3 - PROPUNERE	AP9

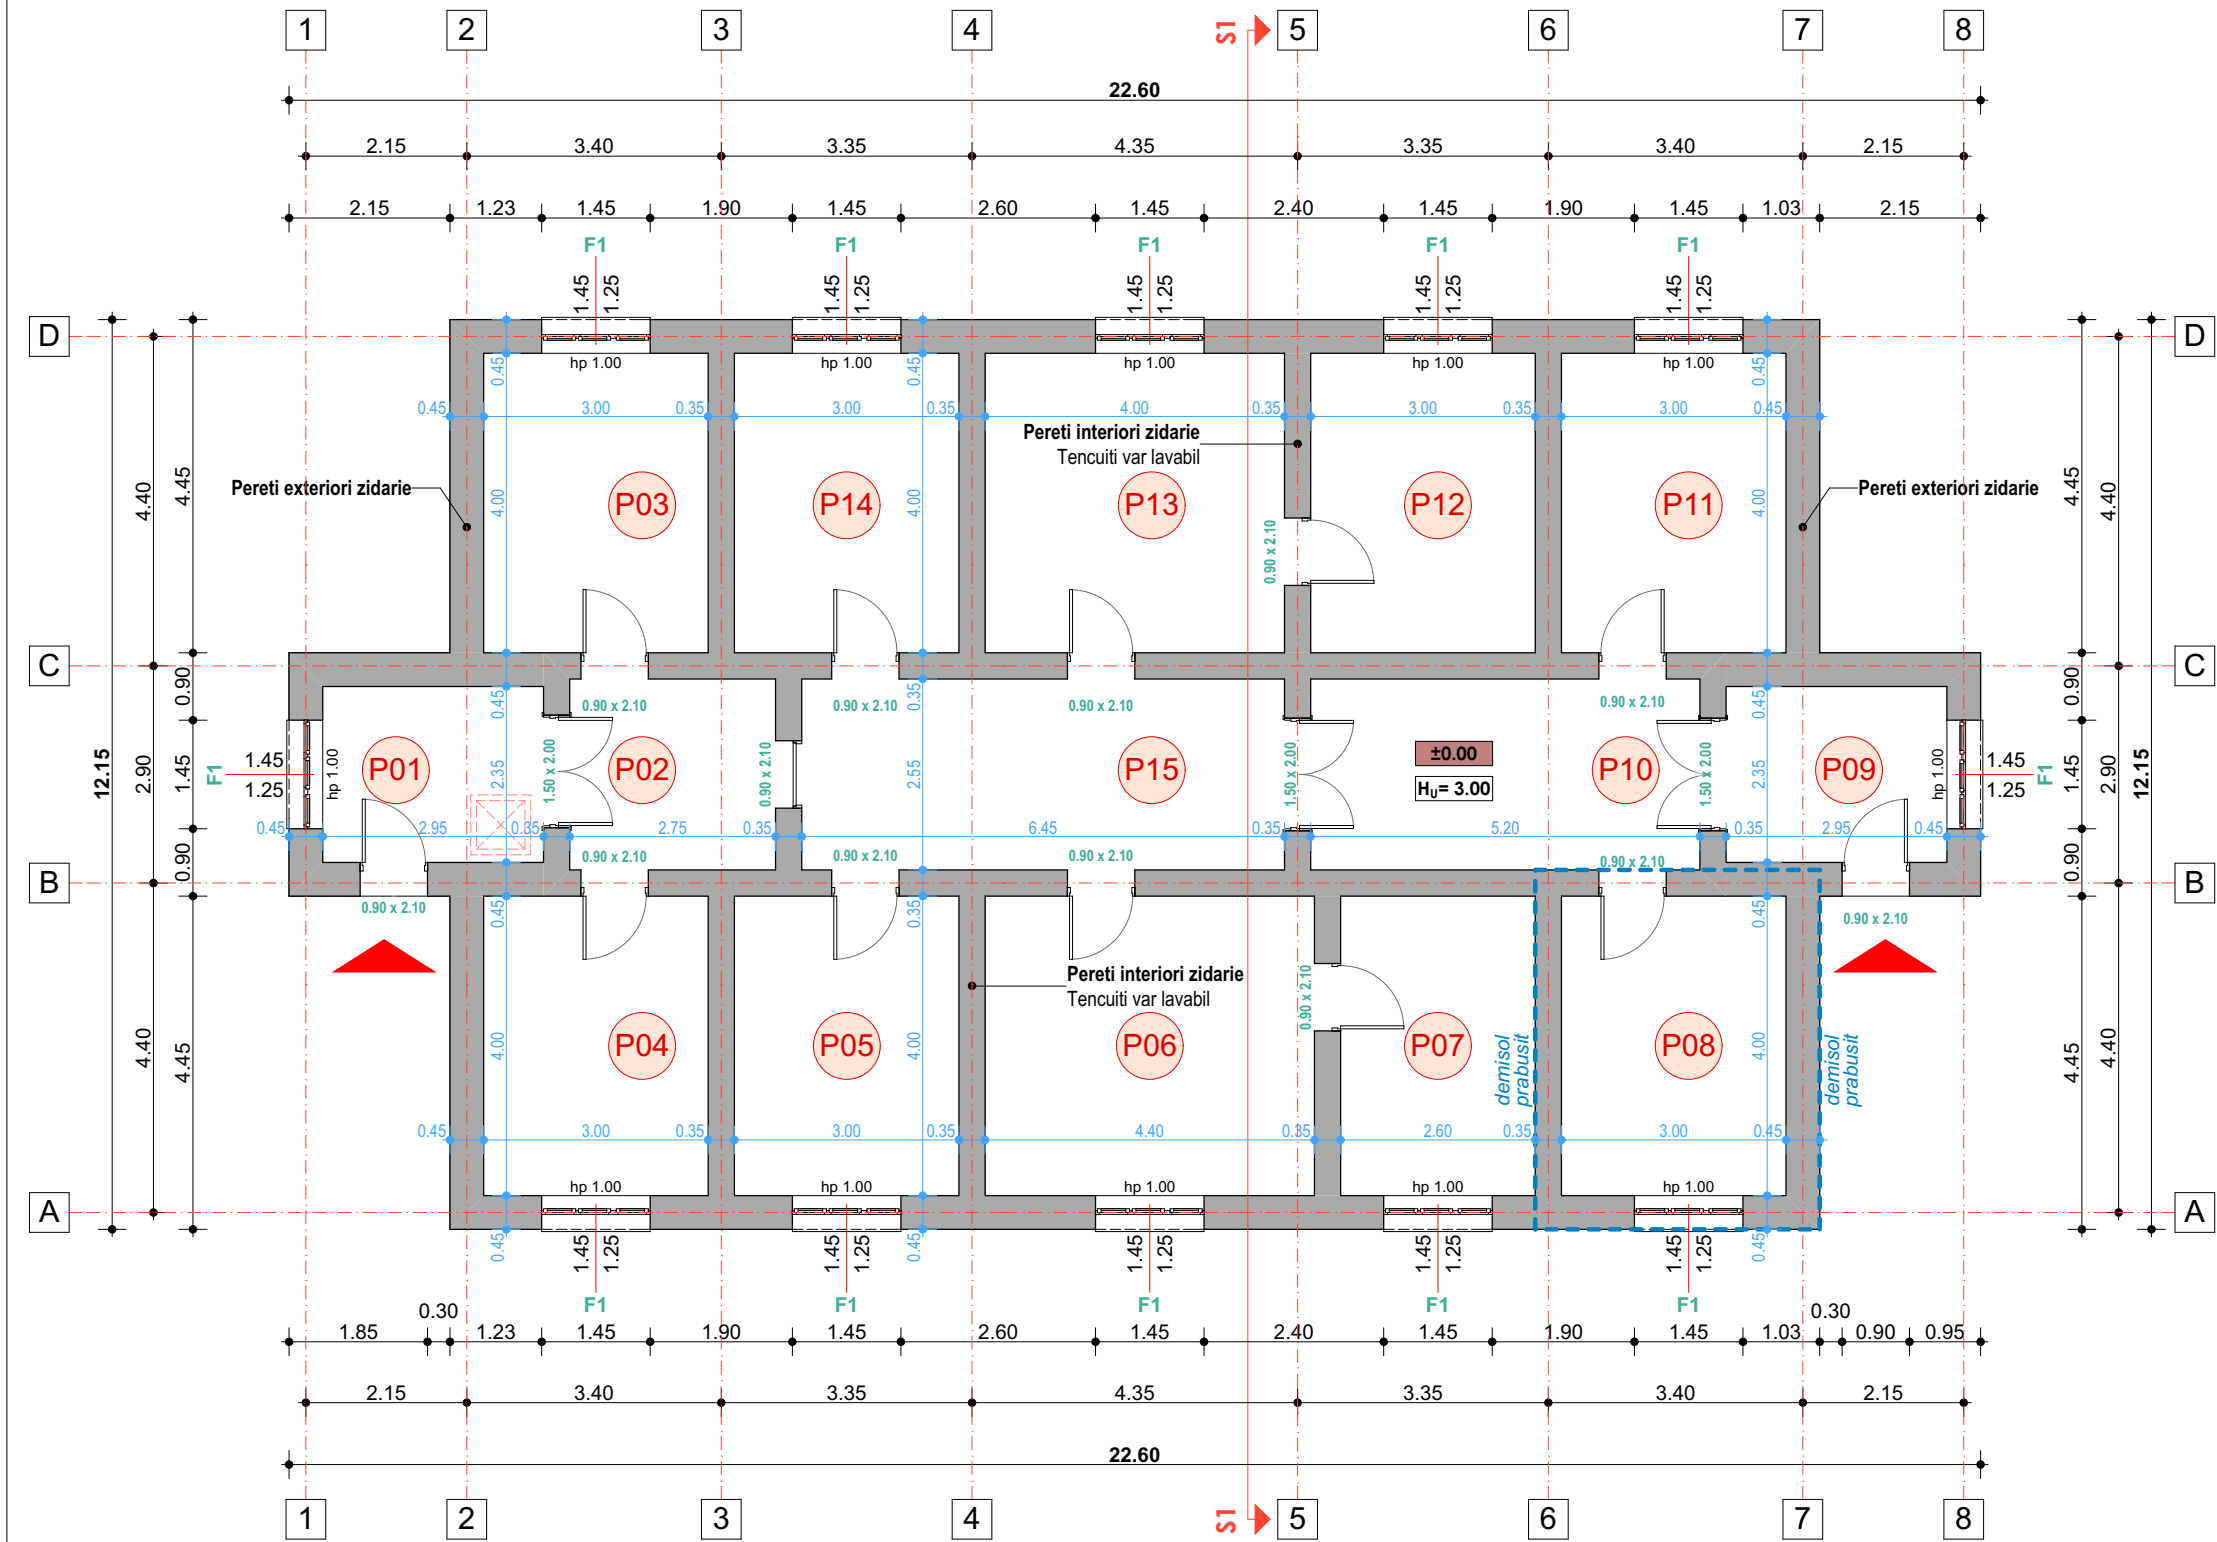

LEGENDA FUNCTIONALA


marca incapere	denumire incapere	suprafata incapere (mp)
P01	WINDFANG	7.10
P02	HOL ACCES	7.90
P03	CAMERA	12.00
P04	CAMERA	12.00
P05	CAMERA	12.00
P06	CAMERA	17.80
P07	CAMERA	10.40
P08	CAMERA	12.00
P09	WINDFANG	7.10
P10	HOL PRINCIPAL	14.10
P11	CAMERA	12.00
P12	CAMERA	12.00
P13	CAMERA	16.20
P14	CAMERA	12.00
P15	HOL PRINCIPAL	17.40
suprafata utila totala		182.00mp

Regim inaltime Parter - An constructie 1956.

conf. HGR 766/1997 Categoria de importanta a constructiei este C Normala


amplasament: Gagesii, jud. Vaslui

PROIECTANT GENERAL		S.C. AGHEMIR COMPANY S.R.L.		DENUMIRE DOCUMENTATIE		CONTRACT	
PROIECTANTI ARHITECTURA		POPESCU RAZVAN - Birou individual arhitectura CIF 36999633		Infiintarea unui Centru de zi pentru persoane adulte cu dizabilitati si a unui numar de 3 (trei) Locuinte protejate in cadru Proiectului "Servicii sociale integrate pentru persoane adulte cu dizabilitati", Apel de proiecte POR /8.1/8.3/b/1 - Grup vulnerabil persoane cu dizabilitati		384/16.03.2018	
		TIPLEA STEFAN - Birou individual arhitectura CIF 38071661					
		SEF PROIECT	arh. Popescu Razvan		SCARA:		
RELEVAT	arh. Popescu Razvan		1:100	Directia Generala de Asistenta Sociala si Protectia Copilului Vaslui		S.F.	
RELEVAT	arh. Tiplea Stefan						
DESENAT	arh. Popescu R. arh. Tiplea S.		DATA:	DENUMIRE PLANSA:		NR. PLANSA	
© POPESCU RAZVAN - B.I.A. TIPLEA STEFAN - B.I.A. ACEST DOCUMENT INTRA SUB INCIDENTA LEGII NR. 8/1996 PRIVIND DREPTUL DE AUTOR. UTILIZAREA SA TREBUIE SA FIE CONFORM CELEI PENTRU CARE A FOST ELABORAT, FIIND INTERZISA REPRODUCEREA SI DIFUZAREA FARA ACORDUL PROIECTANTULUI.				2018	CENTRU DE ZI PLAN PARTER - RELEVU		AR1

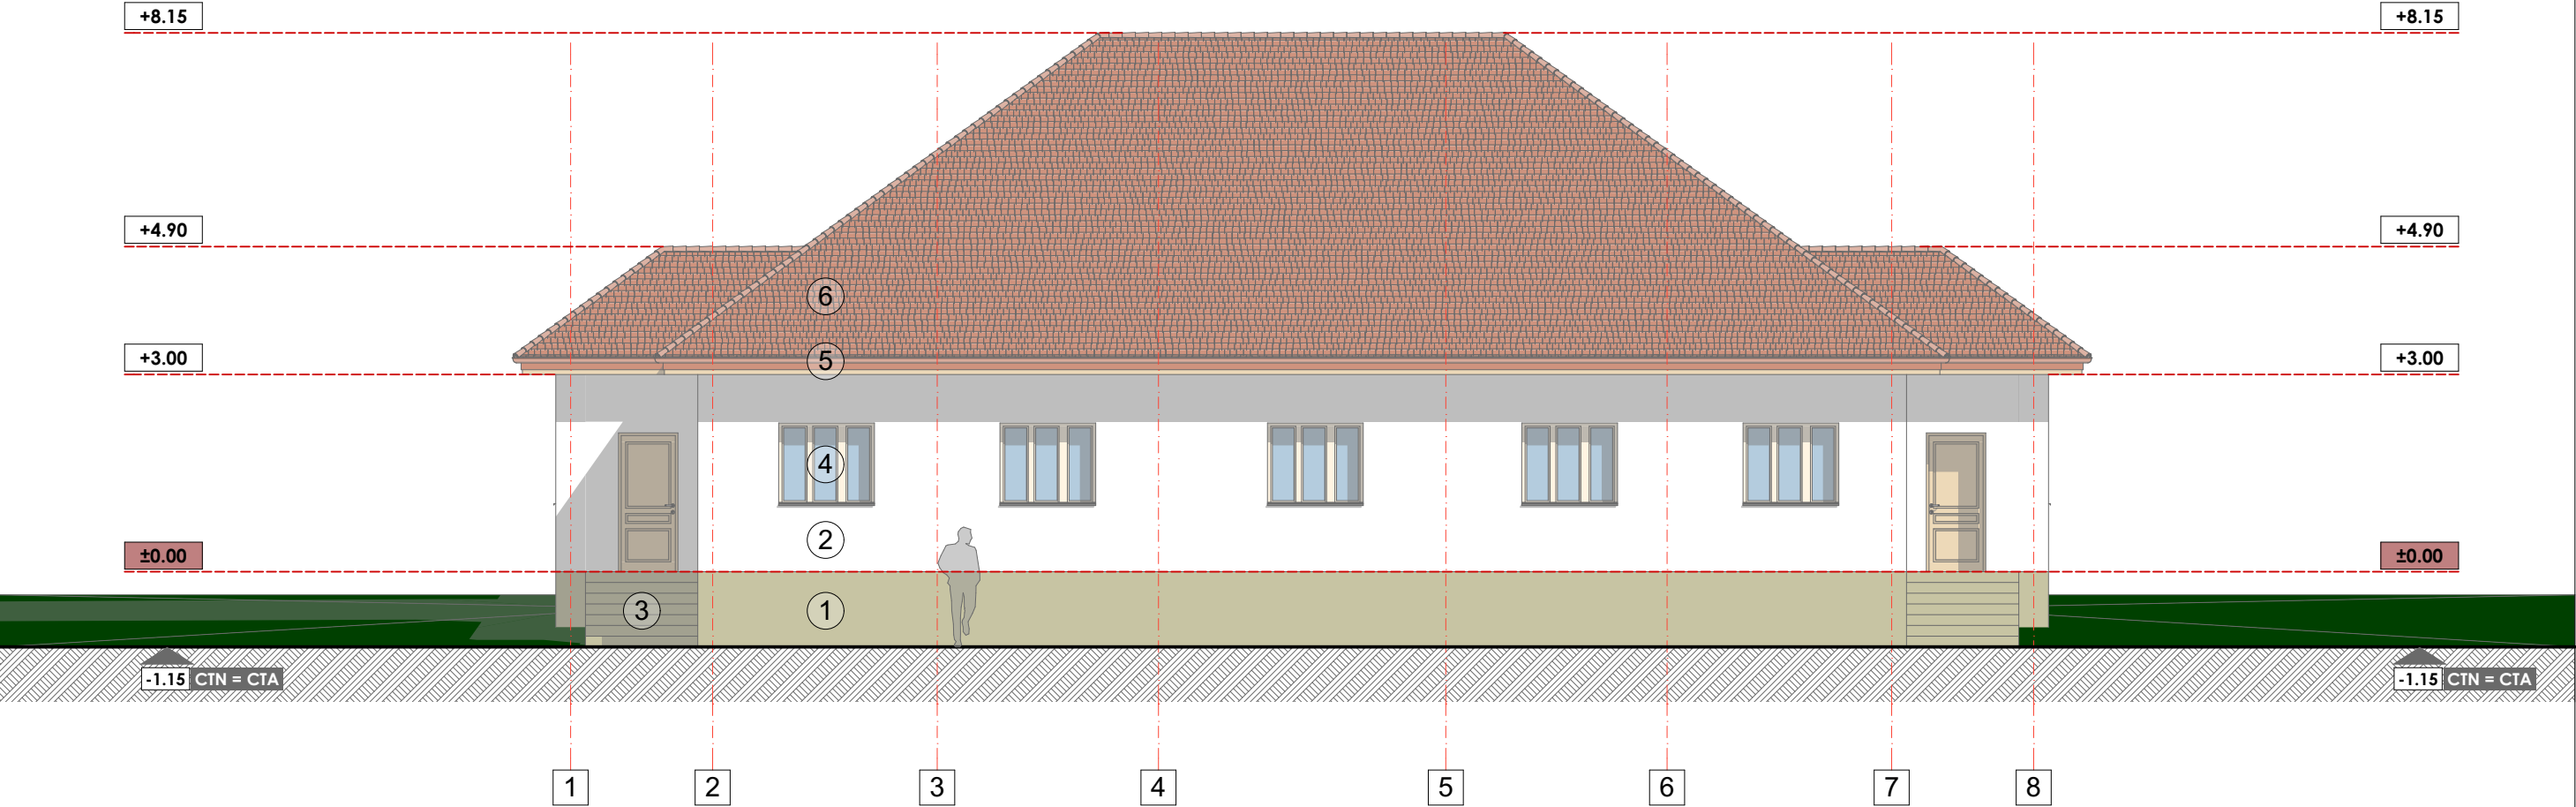

- 1 | Tencuieli exterioare la soclu pe baza de var-ciment, degradate
- 2 | Tencuieli exterioare pe baza de var-ciment, degradate substantial executate pe zidarie
- 3 | Trepte exterioare din beton, degradate
- 4 | Tamplarie exterioara din lemn cu geam simplu, degradate
- 5 | Streasina degradata din lemn
- 6 | Invelitoare din tigla ceramica profilata, degradata

conf. HGR 766/1997 Categoria de importanta a constructiei este C Normala				amplasament: Gagesti, jud. Vaslui	
PROIECTANT GENERAL		S.C. AGHEMIR COMPANY S.R.L.		DENUMIRE DOCUMENTATIE	CONTRACT
PROIECTANTI ARHITECTURA		POPESCU RAZVAN - Birou individual arhitectura CIF 36999633		Infintarea unui Centru de zi pentru persoane adulte cu dizabilitati si a unui numar de 3 (trei) Locuinte protejate in cadrul Proiectului "Servicii sociale integrate pentru persoane adulte cu dizabilitati", Apel de proiecte POR /8/8.1/8.3/b/1 - Grup vulnerabil persoane cu dizabilitati	384/16.03.2018
		TIPLEA STEFAN - Birou individual arhitectura CIF 38071661			
SEF PROIECT	arh. Popescu Razvan		SCARA:	BENEFICIAR	FAZA
RELEVAT	arh. Popescu Razvan		1:100	Directia Generala de Asistenta Sociala si Protectia Copilului Vaslui	S.F.
RELEVAT	arh. Tiplea Stefan				
DESENAT	arh. Popescu R. arh. Tiplea S.		DATA:	DENUMIRE PLANSA:	NR. PLANSA
© POPESCU RAZVAN - B.I.A. TIPLEA STEFAN - B.I.A. ACEST DOCUMENT INTRA SUB INCIDENTA LEGII NR. 8/1996 PRIVIND DREPTUL DE AUTOR. UTILIZAREA SA TREBUIE SA FIE CONFORM CELEI PENTRU CARE A FOST ELABORAT, FIIND INTERZISA REPRODUCEREA SI DIFUZAREA FARA ACORDUL PROIECTANTULUI.				CENTRU DE ZI FATADA PRINCIPALA- RELEVU AR2	

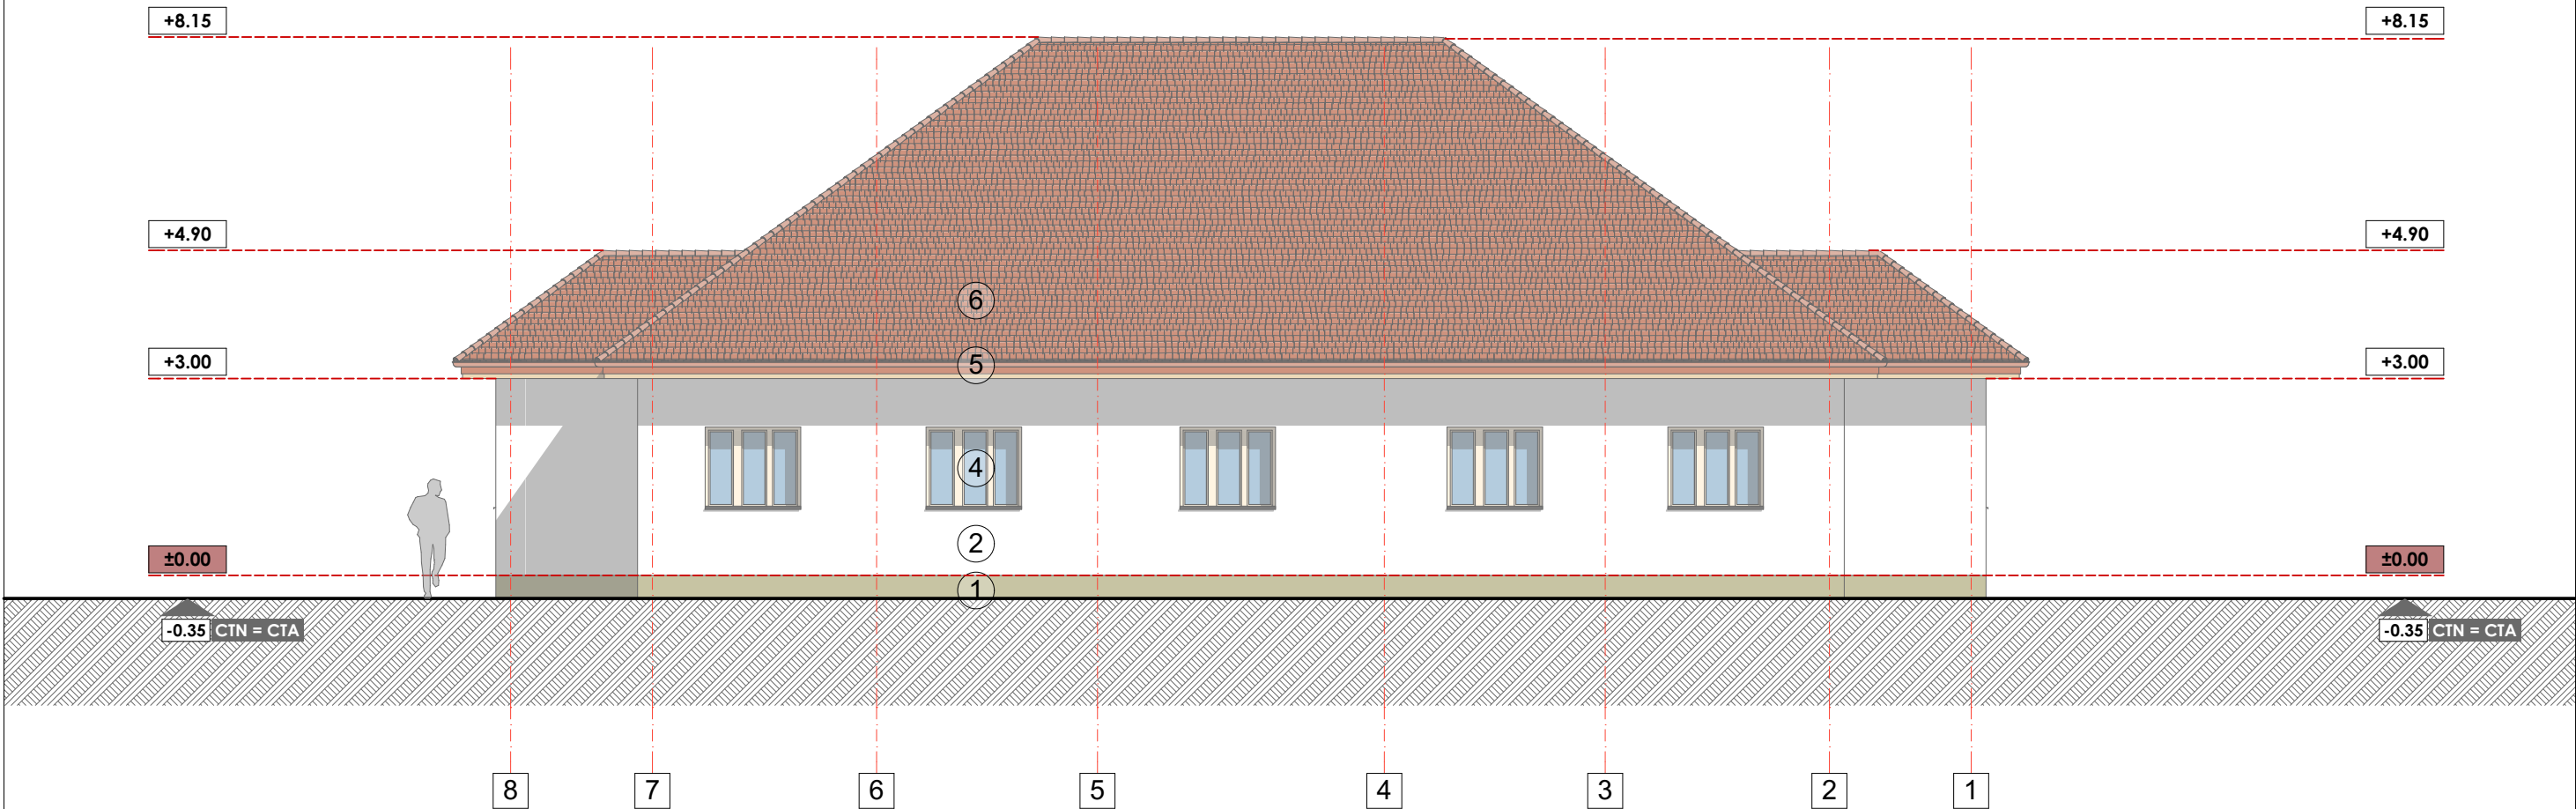


- 1 | Tencuieli exterioare la soclu pe baza de var-ciment, degradate
- 2 | Tencuieli exterioare pe baza de var-ciment, degradate substantial executate pe zidarie
- 3 | Trepte exterioare din beton, degradate
- 4 | Tamplarie exterioara din lemn cu geam simplu, degradate
- 5 | Streasina degradata din lemn
- 6 | Invelitoare din tigla ceramica profilata, degradata

conf. HGR 766/1997 Categoria de importanta a constructiei este C Normala

amplasament: Gagesti, jud. Vaslui

PROIECTANT GENERAL		S.C. AGHEMIR COMPANY S.R.L.		DENUMIRE DOCUMENTATIE	CONTRACT
PROIECTANTI ARHITECTURA	 www.adquadrum.com	POPESCU RAZVAN - Birou individual arhitectura CIF 36999633		Infiintarea unui Centru de zi pentru persoane adulte cu dizabilitati si a unui numar de 3 (trei) Locuinte protejate in cadrul Proiectului "Servicii sociale integrate pentru persoane adulte cu dizabilitati", Apel de proiecte POR /8/8.1/8.3/b/1 - Grup vulnerabil persoane cu dizabilitati	384/16.03.2018
		TIPLEA STEFAN - Birou individual arhitectura CIF 38071661			
SEF PROIECT	arh. Popescu Razvan		SCARA:	BENEFICIAR	FAZA
RELEVAT	arh. Popescu Razvan		1:100	Directia Generala de Asistenta Sociala si Protectia Copilului Vaslui	S.F.
RELEVAT	arh. Tiplea Stefan				
DESEMAT	arh. Popescu R. arh. Tiplea S.		DATA:	DENUMIRE PLANSA:	NR. PLANSA
© POPESCU RAZVAN - B.I.A. TIPLEA STEFAN - B.I.A. ACEST DOCUMENT INTRA SUB INCIDENTA LEGII NR. 8/1996 PRIVIND DREPTUL DE AUTOR. UTILIZAREA SA TREBUIE SA FIE CONFORM CELEI PENTRU CARE A FOST ELABORAT, FIIND INTERZISA REPRODUCEREA SI DIFUZAREA FARA ACORDUL PROIECTANTULUI.			2018	CENTRU DE ZI FATADA SECUNDARA - RELEVU	AR3

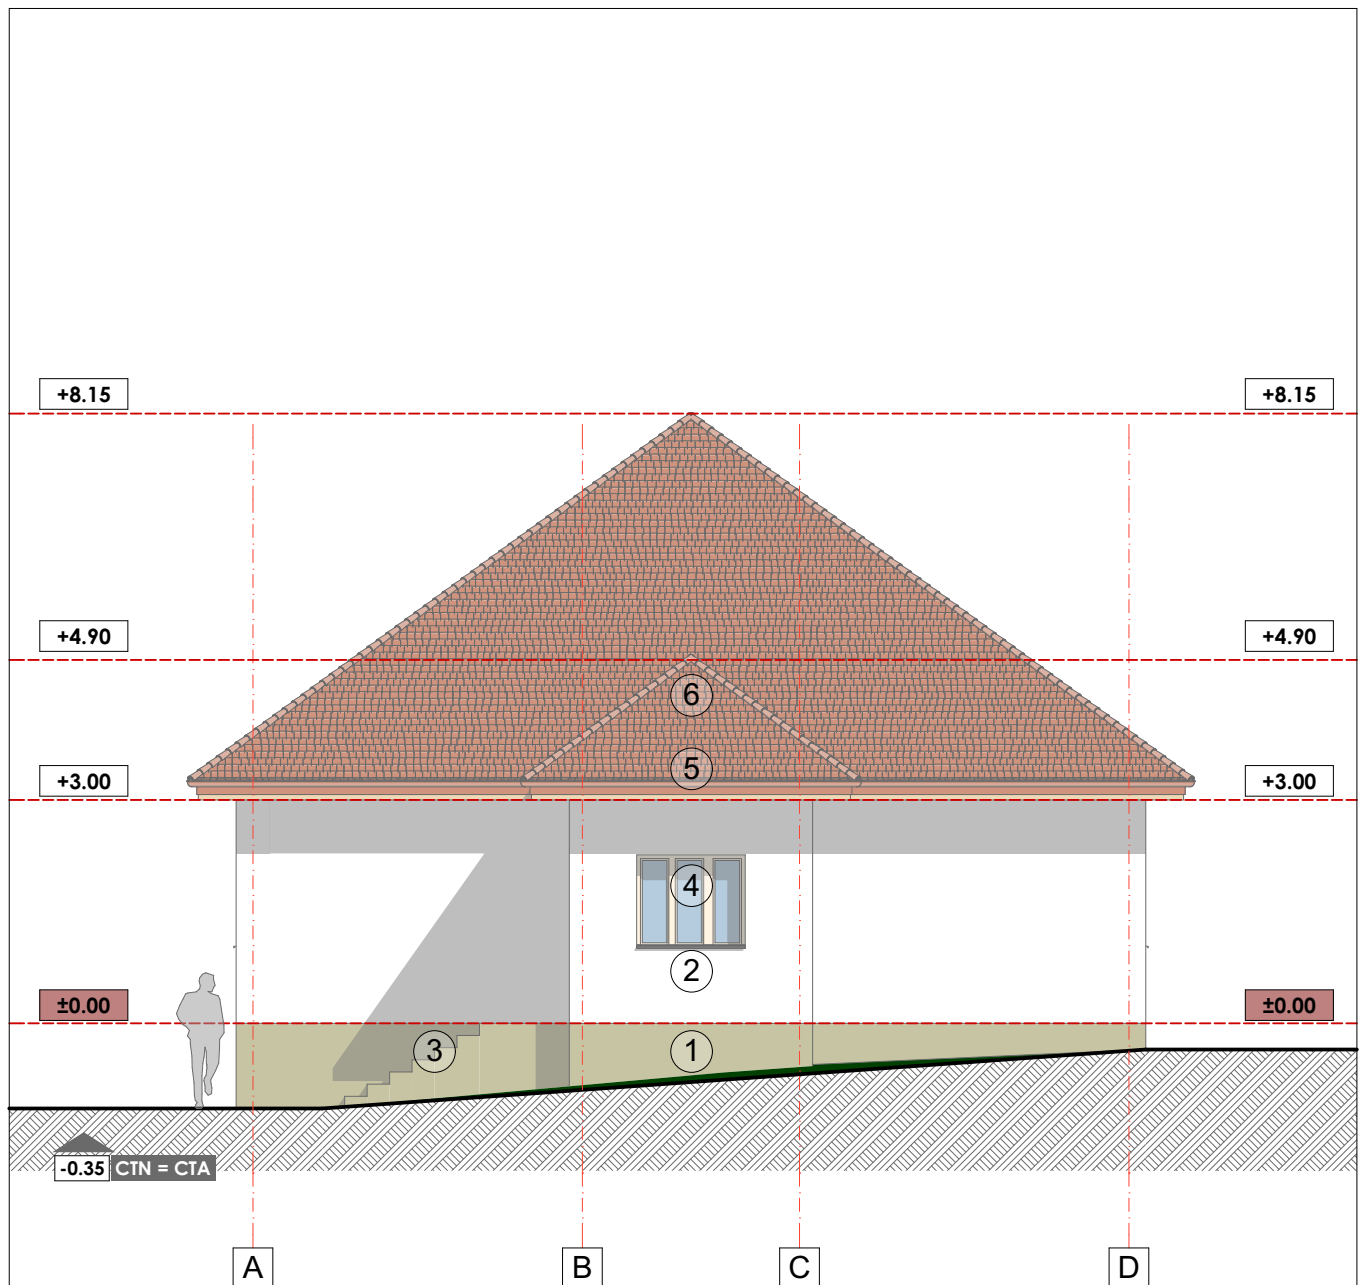


- 1 | Tencuieli exterioare la soclu pe baza de var-ciment, degradate
- 2 | Tencuieli exterioare pe baza de var-ciment, degradate substantial executate pe zidarie
- 3 | Trepte exterioare din beton, degradate
- 4 | Tamplarie exterioara din lemn cu geam simplu, degradate
- 5 | Streasina degradata din lemn
- 6 | Invelitoare din tigla ceramica profilata, degradata

conf. HGR 766/1997 Categoria de importanta a constructiei este C Normala

amplasament: Gagesti, jud. Vaslui

PROIECTANT GENERAL		S.C. AGHEMIR COMPANY S.R.L.		DENUMIRE DOCUMENTATIE	CONTRACT
PROIECTANTI ARHITECTURA	 ADQUADRUM www.adquadrum.com	POPESCU RAZVAN - Birou individual arhitectura CIF 36999633		Infintarea unui Centru de zi pentru persoane adulte cu dizabilitati si a unui numar de 3 (trei) Locuinte protejate in cadrul Proiectului "Servicii sociale integrate pentru persoane adulte cu dizabilitati", Apel de proiecte POR /8/8.1/8.3/b/1 - Grup vulnerabil persoane cu dizabilitati	384/16.03.2018
		TIPLEA STEFAN - Birou individual arhitectura CIF 38071661			
SEF PROIECT	arh. Popescu Razvan		SCARA:	BENEFICIAR	FAZA
RELEVAT	arh. Popescu Razvan		1:100	Directia Generala de Asistenta Sociala si Protectia Copilului Vaslui	S.F.
RELEVAT	arh. Tiplea Stefan				
DESENAT	arh. Popescu R. arh. Tiplea S.		DATA:	DENUMIRE PLANSA:	NR. PLANSA
© POPESCU RAZVAN - B.I.A. TIPLEA STEFAN - B.I.A. ACEST DOCUMENT INTRA SUB INCIDENTA LEGII NR. 8/1996 PRIVIND DREPTUL DE AUTOR. UTILIZAREA SA TREBUIE SA FIE CONFORM CELEI PENTRU CARE A FOST ELABORAT, FIIND INTERZISA REPRODUCEREA SI DIFUZAREA FARA ACORDUL PROIECTANTULUI.			2018	CENTRU DE ZI FATADA LATERALA DR. - RELEVU AR4	

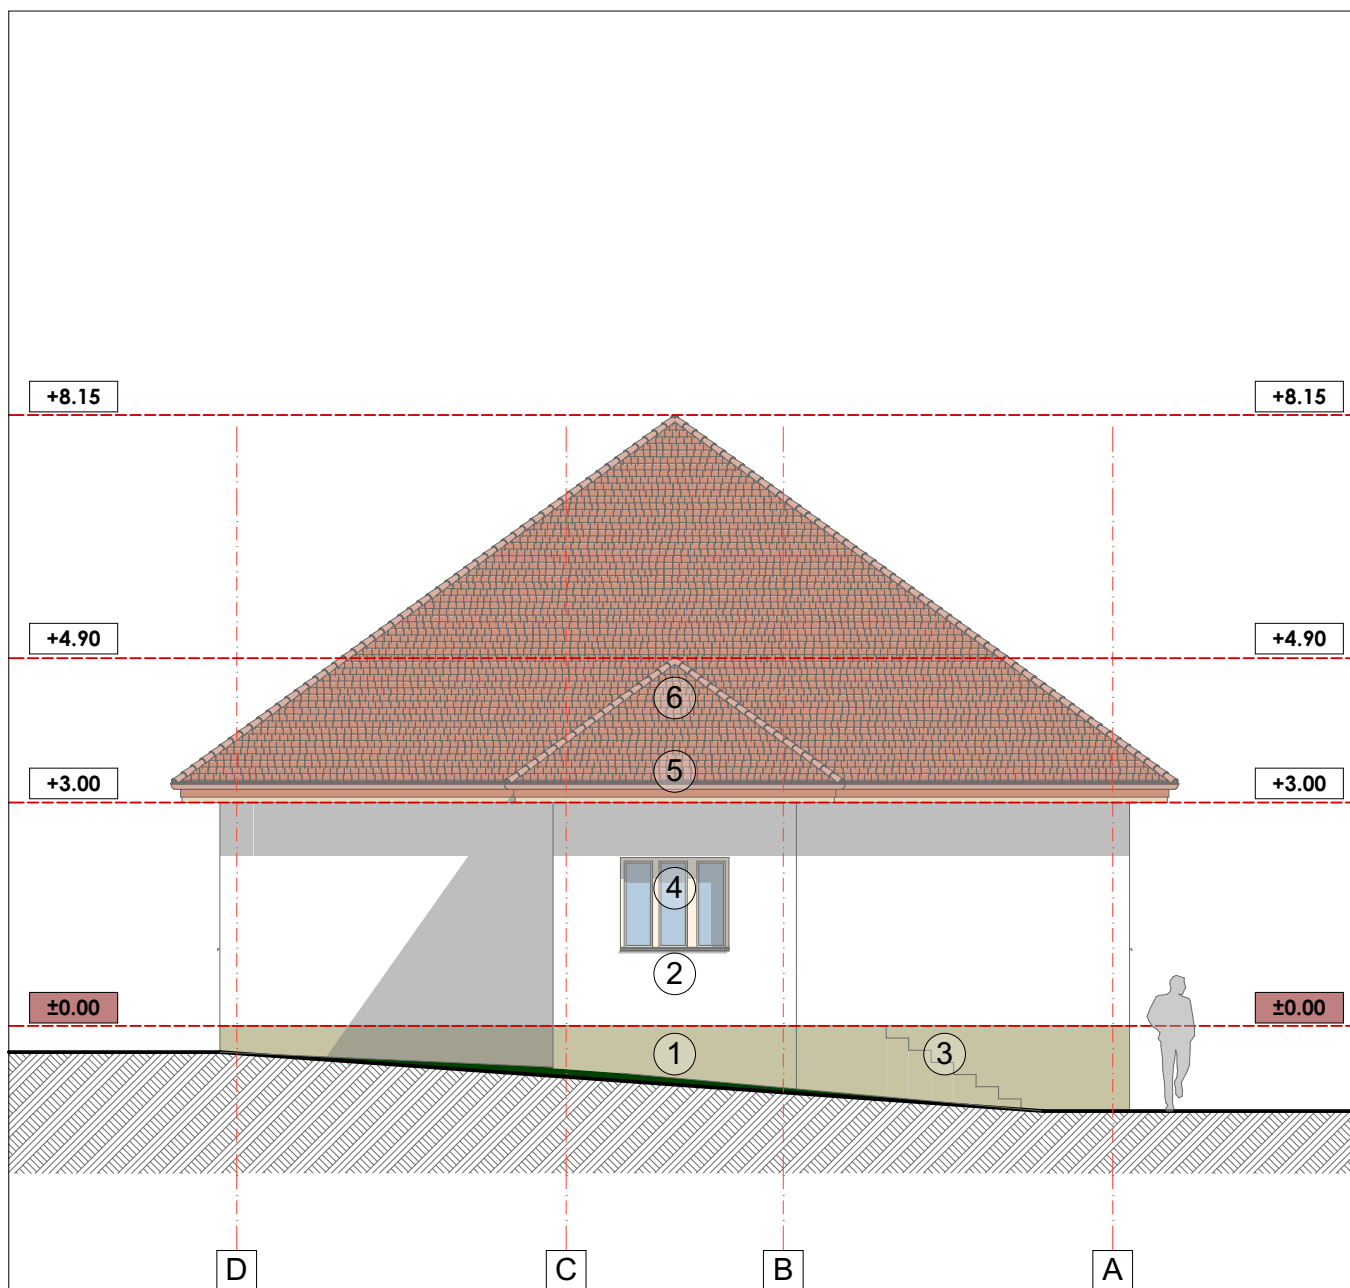


- 1 | Tencuieli exterioare la soclu pe baza de var-ciment, degradate
- 2 | Tencuieli exterioare pe baza de var-ciment, degradate substantial executate pe zidarie
- 3 | Trepte exterioare din beton, degradate
- 4 | Tamplarie exteriora din lemn cu geam simplu, degradate
- 5 | Streasina degradata din lemn
- 6 | Invelitoare din tigla ceramica profilata, degradata

conf. HGR 766/1997 Categoria de importanta a constructiei este C Normala

amplasament: Gagesti, jud. Vaslui


PROIECTANT GENERAL			S.C. AGHEMIR COMPANY S.R.L.		DENUMIRE DOCUMENTATIE	CONTRACT
PROIECTANTI ARHITECTURA		POPESCU RAZVAN - Birou individual arhitectura CIF 36999633		Infiintarea unui Centru de zi pentru persoane adulte cu dizabilitati si a unui numar de 3 (trei) Locuinte protejate in cadrul Proiectului "Servicii sociale integrate pentru persoane adulte cu dizabilitati", Apel de proiecte POR /8/8.1/8.3/b/1 - Grup vulnerabil persoane cu dizabilitati	384/16.03.2018	
		TIPLEA STEFAN - Birou individual arhitectura CIF 38071661				
SEF PROIECT	arh. Popescu Razvan		SCARA:	BENEFICIAR	FAZA	
RELEVAT	arh. Popescu Razvan		1:100	Directia Generala de Asistenta Sociala si Protectia Copilului Vaslui	S.F.	
RELEVAT	arh. Tiplea Stefan					
DESENAT	arh. Popescu R. arh. Tiplea S.		DATA:	DENUMIRE PLANSA:	NR. PLANSA	
© POPESCU RAZVAN - B.I.A. TIPLEA STEFAN - B.I.A. ACEST DOCUMENT INTRA SUB INCIDENTA LEGII NR. 8/1996 PRIVIND DREPTUL DE AUTOR. UTILIZAREA SA TREBUIE SA FIE CONFORM CELEI PENTRU CARE A FOST ELABORAT, FIIND INTERZISA REPRODUCEREA SI DIFUZAREA FARA ACORDUL PROIECTANTULUI.			2018	CENTRU DE ZI FATADA LATERALA STG. - RELEVU	AR5	

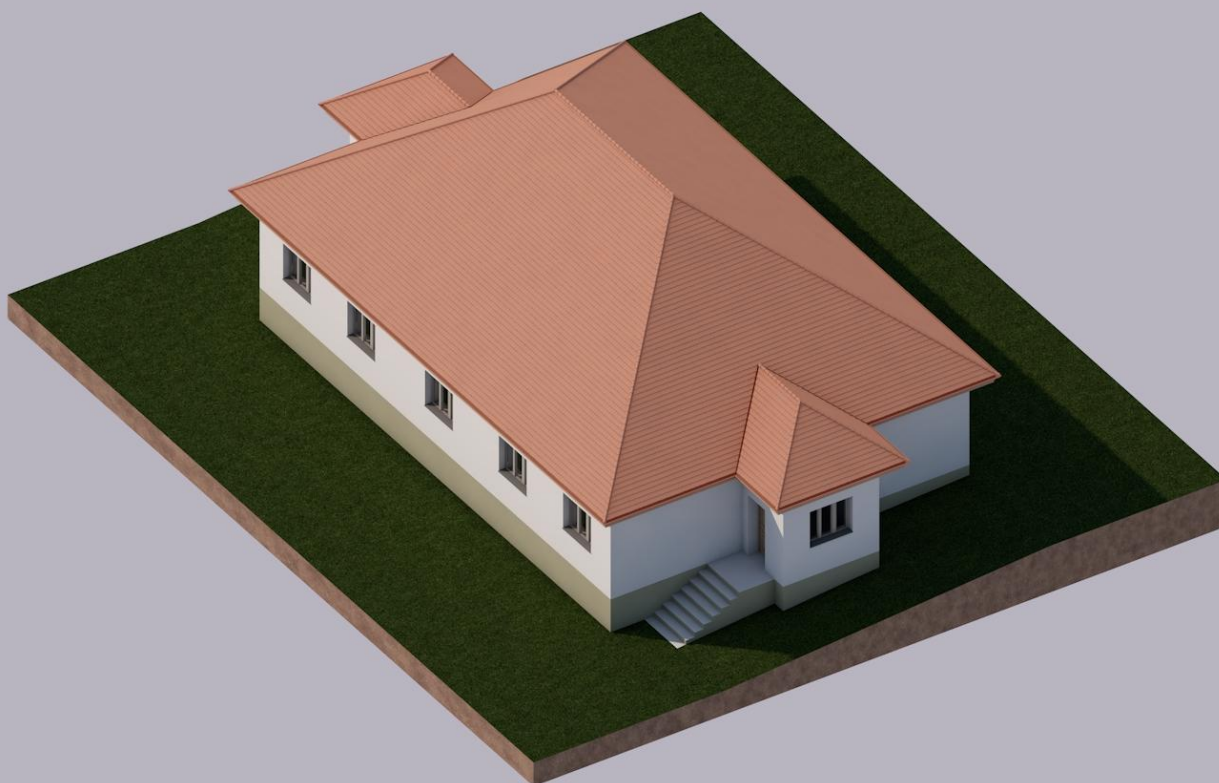

conf. HGR 766/1997 **Categoria de importanta a constructiei este C Normala**

amplasament: Gagesti, jud. Vaslui

PROIECTANT GENERAL		S.C. AGHEMIR COMPANY S.R.L.	DENUMIRE DOCUMENTATIE	CONTRACT
PROIECTANTI ARHITECTURA	 ADQUADRUM www.adquadrum.com	POPESCU RAZVAN - Birou individual arhitectura CIF 36999633	Infiintarea unui Centru de zi pentru persoane adulte cu dizabilitati si a unui numar de 3 (trei) Locuinte protejate in cadrul Proiectului "Servicii sociale integrate pentru persoane adulte cu dizabilitati", Apel de proiecte POR /8/8.1/8.3/b/1 - Grup vulnerabil persoane cu dizabilitati	384/16.03.2018
	 TIPLEA STEFAN www.tiplea.com	TIPLEA STEFAN - Birou individual arhitectura CIF 38071661		
SEF PROIECT	arh. Popescu Razvan		SCARA:	BENEFICIAR
RELEVAT	arh. Popescu Razvan		1:100	Directia Generala de Asistenta Sociala si Protectia Copilului Vaslui
RELEVAT	arh. Tiplea Stefan			
DESENAT	arh. Popescu R. arh. Tiplea S.		DATA:	DENUMIRE PLANSA:
© POPESCU RAZVAN - B.I.A. TIPLEA STEFAN - B.I.A. ACEST DOCUMENT INTRA SUB INCIDENTA LEGII NR. 8/1996 PRIVIND DREPTUL DE AUTOR. UTILIZAREA SA TREBUIE SA FIE CONFORM CELEI PENTRU CARE A FOST ELABORAT, FIIND INTERZISA REPRODUCEREA SI DIFUZAREA FARA ACORDUL PROIECTANTULUI.			2018	CENTRU DE ZI AXONOMETRIE - RELEVU
				NR. PLANSA
				AR6

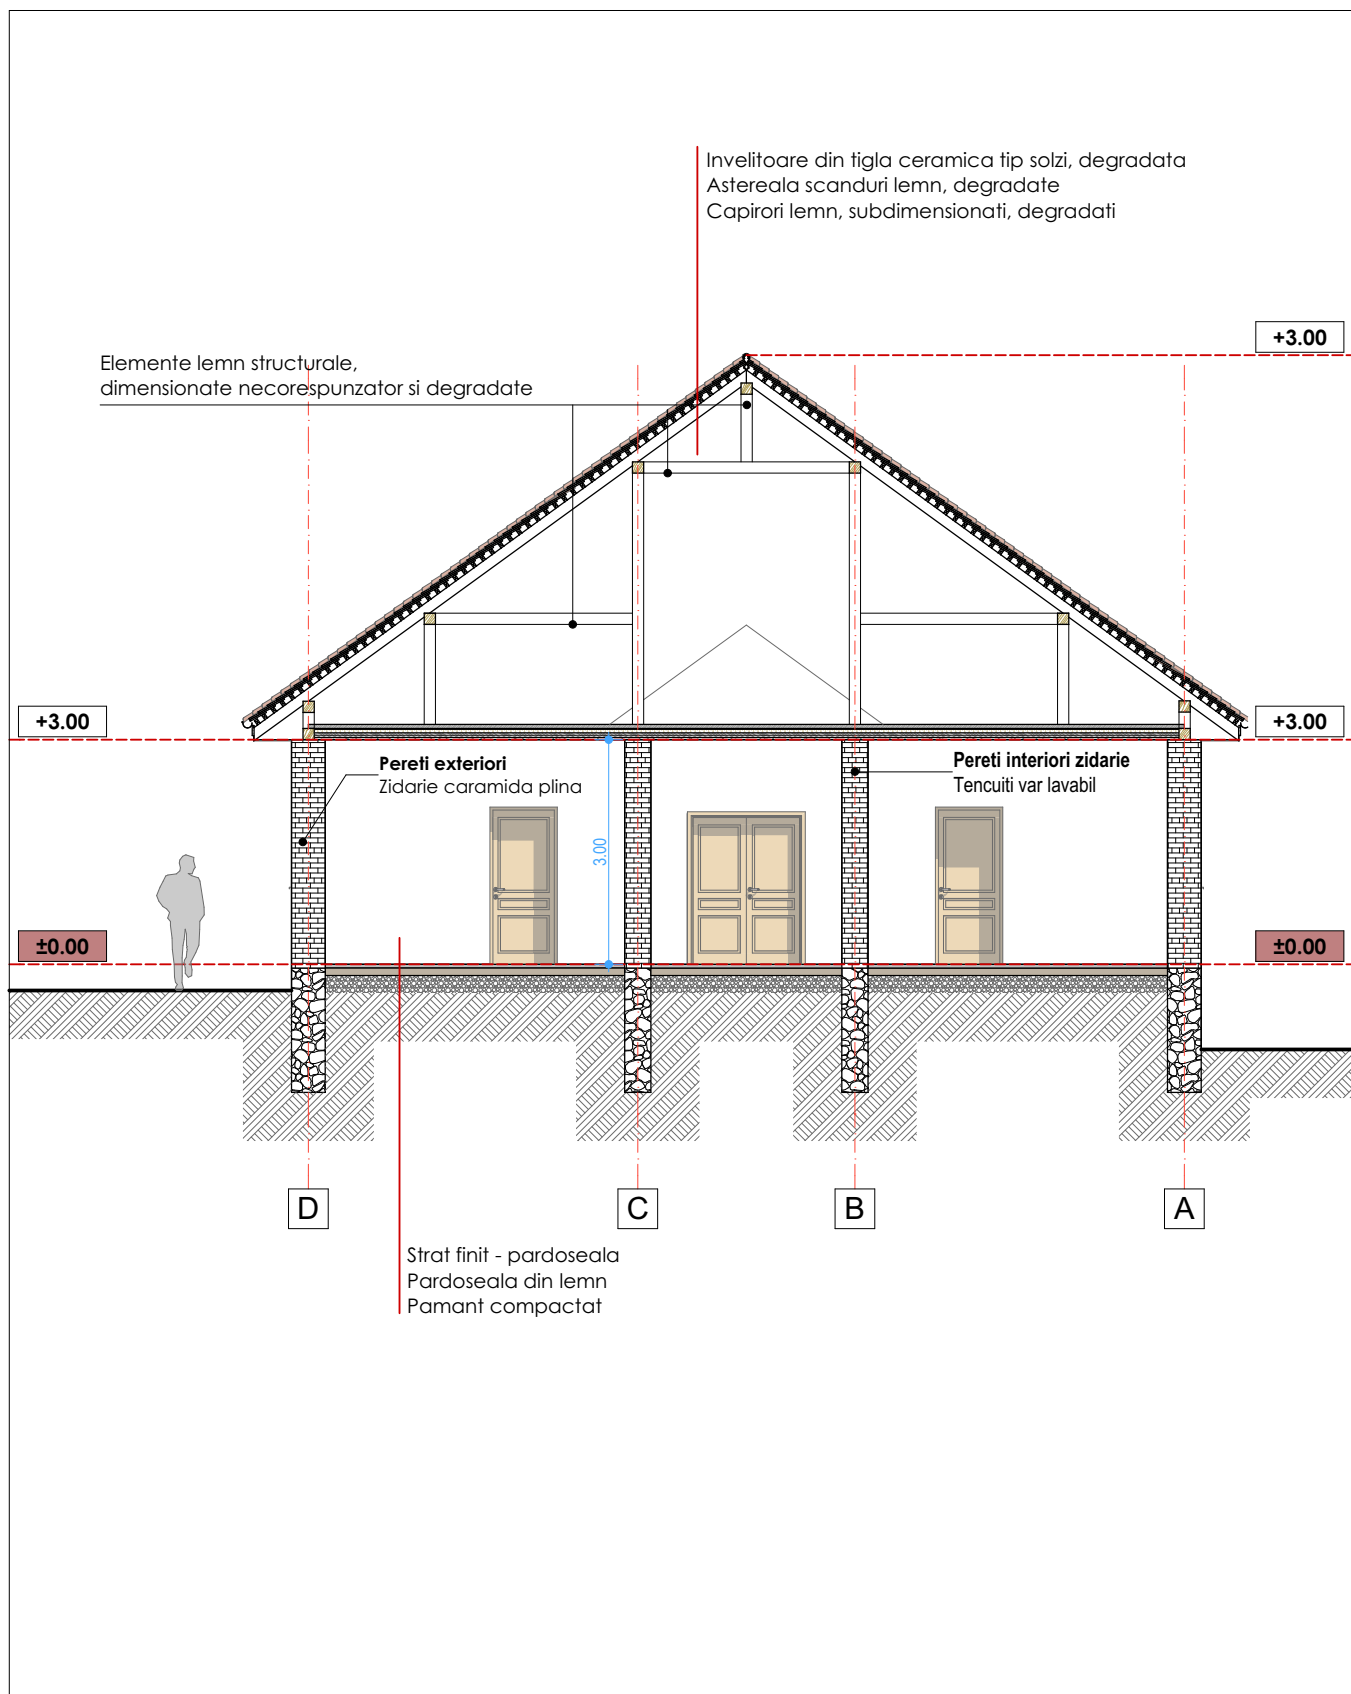

conf. HGR 766/1997 **Categoria de importanta a constructiei este C Normala**

amplasament: Gagesti, jud. Vaslui

PROIECTANT GENERAL			S.C. AGHEMIR COMPANY S.R.L.	DENUMIRE DOCUMENTATIE	CONTRACT
PROIECTANTI ARHITECTURA	 ADQUADRUM www.adquadrum.com 	POPESCU RAZVAN - Birou individual arhitectura CIF 36999633 TIPLEA STEFAN - Birou individual arhitectura CIF 38071661	Iniintarea unui Centru de zi pentru persoane adulte cu dizabilitati si a unui numar de 3 (trei) Locuinte protejate in cadrul Proiectului "Servicii sociale integrate pentru persoane adulte cu dizabilitati", Apel de proiecte POR /8/8.1/8.3/b/1 - Grup vulnerabil persoane cu dizabilitati	384/16.03.2018	FAZA
SEF PROIECT	arh. Popescu Razvan		SCARA:	BENEFICIAR	FAZA
RELEVAT	arh. Popescu Razvan		1:100	Directia Generala de Asistenta Sociala si Protectia Copilului Vaslui	S.F.
RELEVAT	arh. Tiplea Stefan				
DESENAT	arh. Popescu R. arh. Tiplea S.		DATA:	DENUMIRE PLANSA:	NR. PLANSA
© POPESCU RAZVAN - B.I.A. TIPLEA STEFAN - B.I.A. ACEST DOCUMENT INTRA SUB INCIDENTA LEGII NR. 8/1996 PRIVIND DREPTUL DE AUTOR. UTILIZAREA SA TREBUIE SA FIE CONFORM CELEI PENTRU CARE A FOST ELABORAT, FIIND INTERZISA REPRODUCEREA SI DIFUZAREA FARA ACORDUL PROIECTANTULUI.			2018	CENTRU DE ZI SECTIUNE - RELEVU	AR7



amplasament: Gagești, jud. Vaslui

PROIECTANT GENERAL		S.C. AGHEMIR COMPANY S.R.L.		DENUMIRE DOCUMENTATIE	CONTRACT
PROIECTANTI ARHITECTURA	 ADQUADRUM www.adquadrum.com 	POPESCU RAZVAN - Birou individual arhitectura CIF 36999633		Iniintarea unui Centru de zi pentru persoane adulte cu dizabilitati si a unui numar de 3 (trei) Locuinte protejate in cadrul Proiectului "Servicii sociale integrate pentru persoane adulte cu dizabilitati", Apel de proiecte POR /8/8.1/8.3/b/1 - Grup vulnerabil persoane cu dizabilitati	384/16.03.2018
		TIPLEA STEFAN - Birou individual arhitectura CIF 38071661			
SEF PROIECT	arh. Popescu Razvan		SCARA:	BENEFICIAR	FAZA
PROIECTAT	arh. Popescu Razvan		1:100	Directia Generala de Asistenta Sociala si Protectia Copilului Vaslui	S.F.
PROIECTAT	arh. Tiplea Stefan				
DESENAT	arh. Popescu R. arh. Tiplea S.		DATA:	DENUMIRE PLANSA:	NR. PLANSA
© POPESCU RAZVAN - B.I.A. TIPLEA STEFAN - B.I.A. ACEST DOCUMENT INTRA SUB INCIDENTA LEGII NR. 8/1996 PRIVIND DREPTUL DE AUTOR. UTILIZAREA SA TREBUIE SA FIE CONFORM CELEI PENTRU CARE A FOST ELABORAT, FIIND INTERZISA REPRODUCEREA SI DIFUZAREA FARA ACORDUL PROIECTANTULUI.			2018	SIMULARE 3D - PROPUNERE	AZ01



amplasament: Gagesti, jud. Vaslui


PROIECTANT GENERAL		S.C. AGHEMIR COMPANY S.R.L.	DENUMIRE DOCUMENTATIE	CONTRACT
PROIECTANTI ARHITECTURA	 ADQUADRUM www.adquadrum.com	POPESCU RAZVAN - Birou individual arhitectura CIF 36999633	Infiintarea unui Centru de zi pentru persoane adulte cu dizabilitati si a unui numar de 3 (trei) Locuinte protejate in cadrul Proiectului "Servicii sociale integrate pentru persoane adulte cu dizabilitati", Apel de proiecte POR /8/8.1/8.3/b/1 - Grup vulnerabil persoane cu dizabilitati	384/16.03.2018
		TIPLEA STEFAN - Birou individual arhitectura CIF 38071661		
SEF PROIECT	arh. Popescu Razvan		SCARA:	BENEFICIAR
PROIECTAT	arh. Popescu Razvan		1:100	Directia Generala de Asistenta Sociala si Protectia Copilului Vaslui
PROIECTAT	arh. Tiplea Stefan			
DESENAT	arh. Popescu R. arh. Tiplea S.		DATA:	DENUMIRE PLANSA:
© POPESCU RAZVAN - B.I.A. TIPLEA STEFAN - B.I.A. ACEST DOCUMENT INTRA SUB INCIDENTA LEGII NR. 8/1996 PRIVIND DREPTUL DE AUTOR. UTILIZAREA SA TREBUIE SA FIE CONFORM CELEI PENTRU CARE A FOST ELABORAT, FIIND INTERZISA REPRODUCEREA SI DIFUZAREA FARA ACORDUL PROIECTANTULUI.			2018	SIMULARE 3D - PROPUNERE
				AZ02



11/11/2019

conf. HGR 766/1997 **Categoria de importanta a constructiei este C-Normala**

PROIECTANT GENERAL			S.C. AGHEMIR COMPANY S.R.L.	DENUMIRE DOCUMENTATIE	CONTRACT
PROIECTANTI ARHITECTURA	 ADQUADRUM www.adquadrum.com	POPESCU RAZVAN - Birou individual arhitectura CIF 36999633		Infintarea unui Centru de zi pentru persoane adulte cu dizabilitati si a unui numar de 3 (trei) Locuinte protejate in cadrul Proiectului "Servicii sociale integrate pentru persoanele adulte cu dizabilitati", Apel de proiecte POR /8/8.1/8.3/b/1 - Grup vulnerabil persoane cu dizabilitati	384 / 16.03.2018
		TIPLEA STEFAN - Birou individual arhitectura CIF 38071661			
SEF PROIECT	arh. Popescu Razvan		SCARA:	BENEFICIAR	FAZA
PROIECTAT	arh. Popescu Razvan		1:100	Directia Generala de Asistenta Sociala si Protectia Copilului VASLUI	SF
PROIECTAT	arh. Tiplea Stefan		A3		
DESENAT	arh. Popescu R. arh. Tiplea S.		DATA:	DENUMIRE PLANSA:	NR. PLANSA
© POPESCU RAZVAN - B.I.A. TIPLEA STEFAN - B.I.A. ACEST DOCUMENT INTRA SUB INCIDENTA LEGII NR. 8/1996 PRIVIND DREPTUL DE AUTOR. UTILIZAREA SA TREBUIE SA FIE CONFORM CELEI PENTRU CARE A FOST ELABORAT, FIIND INTERZISA REPRODUCEREA SI ELIZAREA FARA ACORDUL PROIECTANTILUI			2018	LOCUINTA PROTEJATA PLAN PARTER	AL01

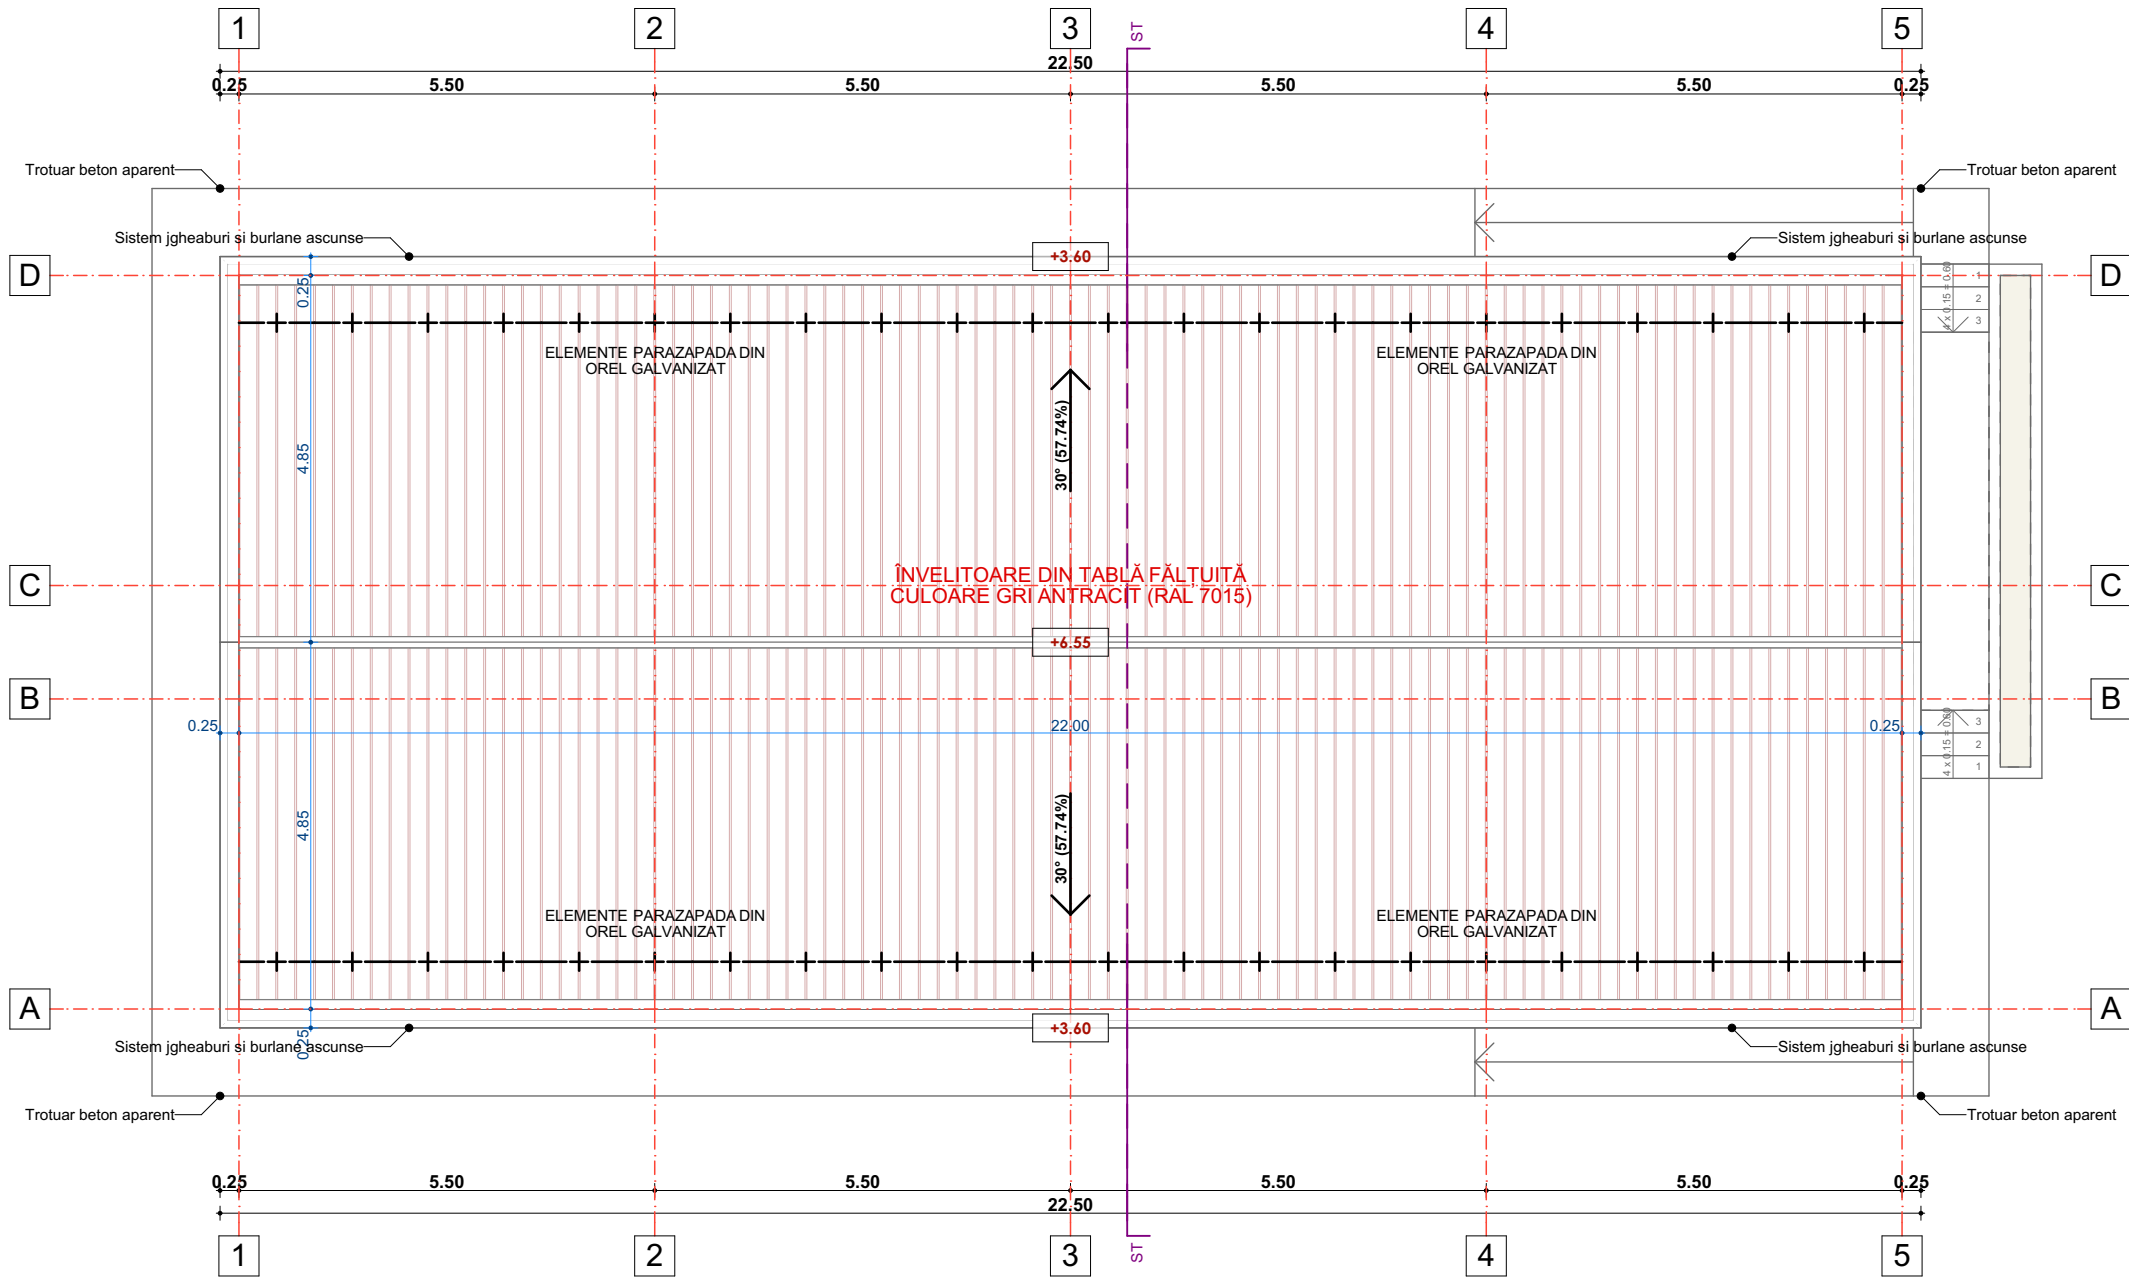






conf. P100-1/2006 Clasa de importanță a construcției este III

conf. HGR 766/1997 Categoria de importanta a construcției este C-Normala

PROIECTANT GENERAL	S.C. AGHEMIR COMPANY S.R.L.		DENUMIRE DOCUMENTATIE	CONTRACT
PROIECTANTI ARHITECTURA	 ADQUADRUM www.adquadrum.com	POPESCU RAZVAN - Birou individual arhitectura CIF 36999633	Infintarea unui Centru de zi pentru persoane adulte cu dizabilitati si a unui numar de 3 (trei) Locuinte protejate in cadrul Proiectului "Servicii sociale integrate pentru persoanele adulte cu dizabilitati", Apel de proiecte POR /8/8.1/8.3/b/1 - Grup vulnerabil persoane cu dizabilitati	384 / 16.03.2018
	 STEFAN	TIPLEA STEFAN - Birou individual arhitectura CIF 38071661		
SEF PROIECT	arh. Popescu Razvan		SCARA:	BENEFICIAR
PROIECTAT	arh. Popescu Razvan		1:100 A3	Direcția Generala de Asistența Socială și Protecția Copilului VASLUI
PROIECTAT	arh. Tiplea Stefan			
DESENAT	arh. Popescu R. arh. Tiplea S.		DATA:	DENUMIRE PLANSA:
© POPESCU RAZVAN - B.I.A. TIPLEA STEFAN - B.I.A. ACEST DOCUMENT INTRA SUB INCIDENTA LEGII NR. 8/1996 PRIVIND DREPTUL DE AUTOR. UTILIZAREA SA TREBUIE SA FIE CONFORM CELEI PENTRU CARE A FOST ELABORAT, FIIND INTERZISA REPRODUCEREA SI DIFUZAREA FARA ACORDUL PROIECTANTULUI.			2018	LOCUINTA PROTEJATA PLAN INVELITOARE
				AL02

Legenda materiale principale de finisaj folosite






- 1 | Tencuiala exterioara decorativa silicatica, granulatatie medie - culoare alb-semnal (RAL 9003) aplicata pe termosistem
- 2 | Tencuiala exterioara decorativa silicatica, granulatatie mare, pentru soclu - culoare gri-agat (RAL 7038) aplicata pe termosistem
- 3 | Placaje exterioare din caramida aparenta cu aspect modern
- 4 | Invelitoare din tabla faltuita, vopsita in camp electrostatic gri-antracit (RAL 7015)
- 5 | Tamplarie exterioara din PVC, culoare gri-antracit cu geam termoizolant si sticla clara tip Low-E
- 6 | Tamplarie exterioara din PVC, culoare gri-antracit cu geam termoizolant si sticla sablata tip Low-E
- 7 | Trotuare, scari si jardiniere din beton aparent

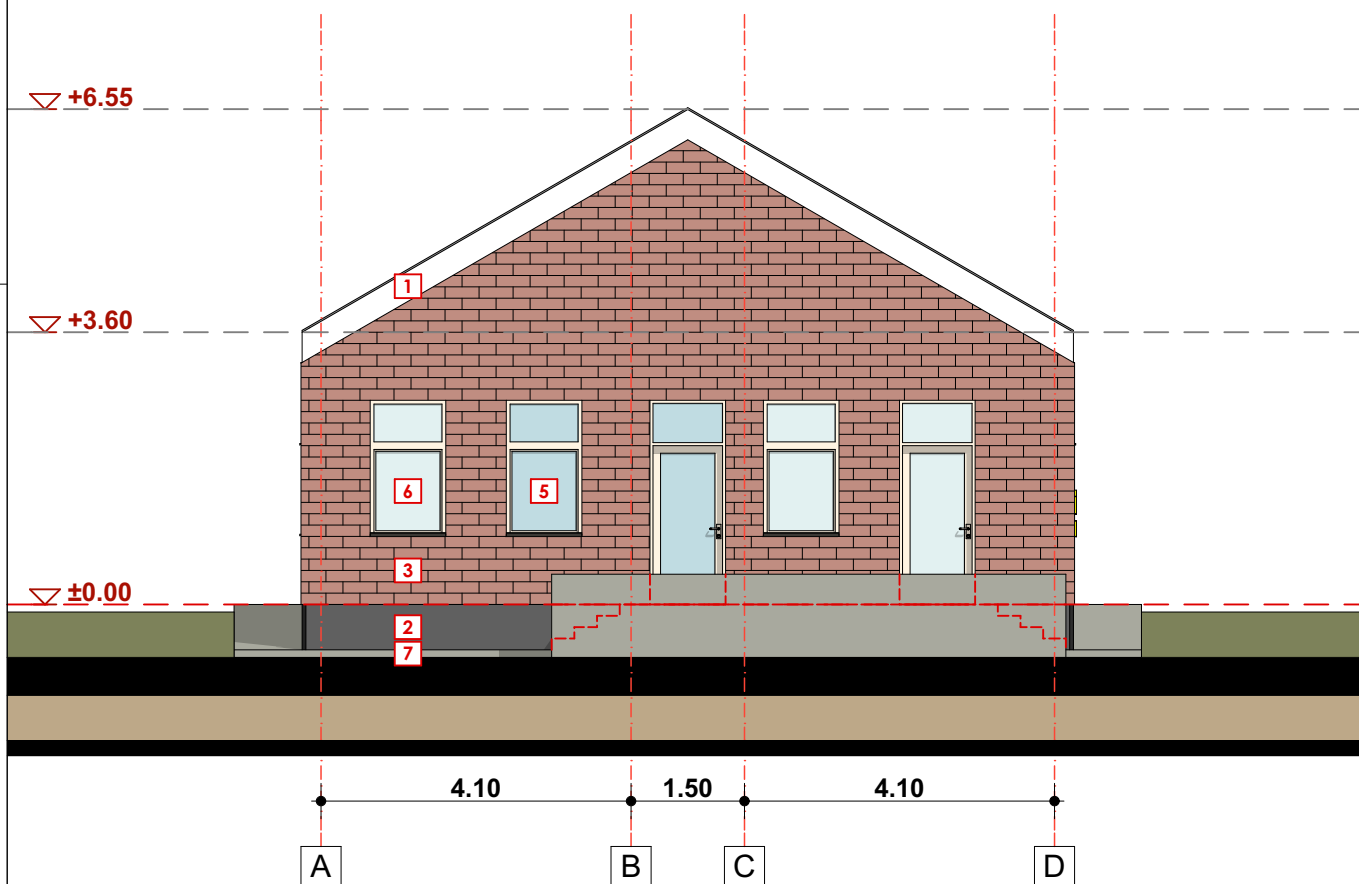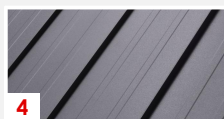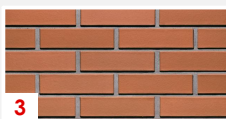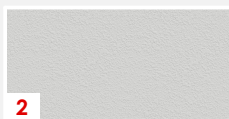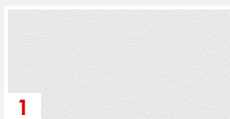

PROIECTANT GENERAL			S.C. AGHEMIR COMPANY S.R.L.		DENUMIRE DOCUMENTATIE	CONTRACT
PROIECTANTI ARHITECTURA	 ADQUADRUM www.adquadrum.com  SEAD		POPOSCU RAZVAN - Birou individual arhitectura CIF 36999633		Iniintarea unui Centru de zi pentru persoane adulte cu dizabilitati si a unui numar de 3 (trei) Locuinte protejate in cadrul Proiectului "Servicii sociale integrate pentru persoanele adulte cu dizabilitati", Apel de proiecte POR /8/8.1/8.3/b/1 - Grup vulnerabil persoane cu dizabilitati	384 / 16.03.2018
	TIPLEA STEFAN - Birou individual arhitectura CIF 38071661					
SEF PROIECT	arh. Popescu Razvan			SCARA:	BENEFICIAR	FAZA
PROIECTAT	arh. Popescu Razvan			1:100 A4	Directia Generala de Asistenta Sociala si Protectia Copilului VASLUI	SF
PROIECTAT	arh. Tiplea Stefan					
DESENAT	arh. Popescu R. arh. Tiplea S.			DATA:	DENUMIRE PLANSA:	NR. PLANSA
© POPESCU RAZVAN - B.I.A. TIPLEA STEFAN - B.I.A. ACEST DOCUMENT INTRA SUB INCIDENTA LEGII NR. 8/1996 PRIVIND DREPTUL DE AUTOR. UTILIZAREA SA TREBUIE SA FIE CONFORM CELEI PENTRU CARE A FOST ELABORAT, FIIND INTERZISA REPRODUCEREA SI DIFUZAREA FARA ACORDUL PROIECTANTULUI.				2018	LOCUINTA PROTEJATA FATADA PRINCIPALA	AL03



Legenda materiale principale de finisaj folosite

- 1 | Tencuiala exterioara decorativa silicatica, granulatatie medie - culoare alb-semnal (RAL 9003) aplicata pe termosistem
- 2 | Tencuiala exterioara decorativa silicatica, granulatatie mare, pentru soclu - culoare gri-agat (RAL 7038) aplicata pe termosistem
- 3 | Placaje exterioare din caramida aparenta cu aspect modern
- 4 | Invelitoare din tabla faltuita, vopsita in camp electrostatic gri-antracit (RAL 7015)
- 5 | Tamplarie exterioara din PVC, culoare gri-antracit cu geam termoizolant si sticla clara tip Low-E
- 6 | Tamplarie exterioara din PVC, culoare gri-antracit cu geam termoizolant si sticla sablata tip Low-E
- 7 | Trotuare, scari si jardiniere din beton aparent

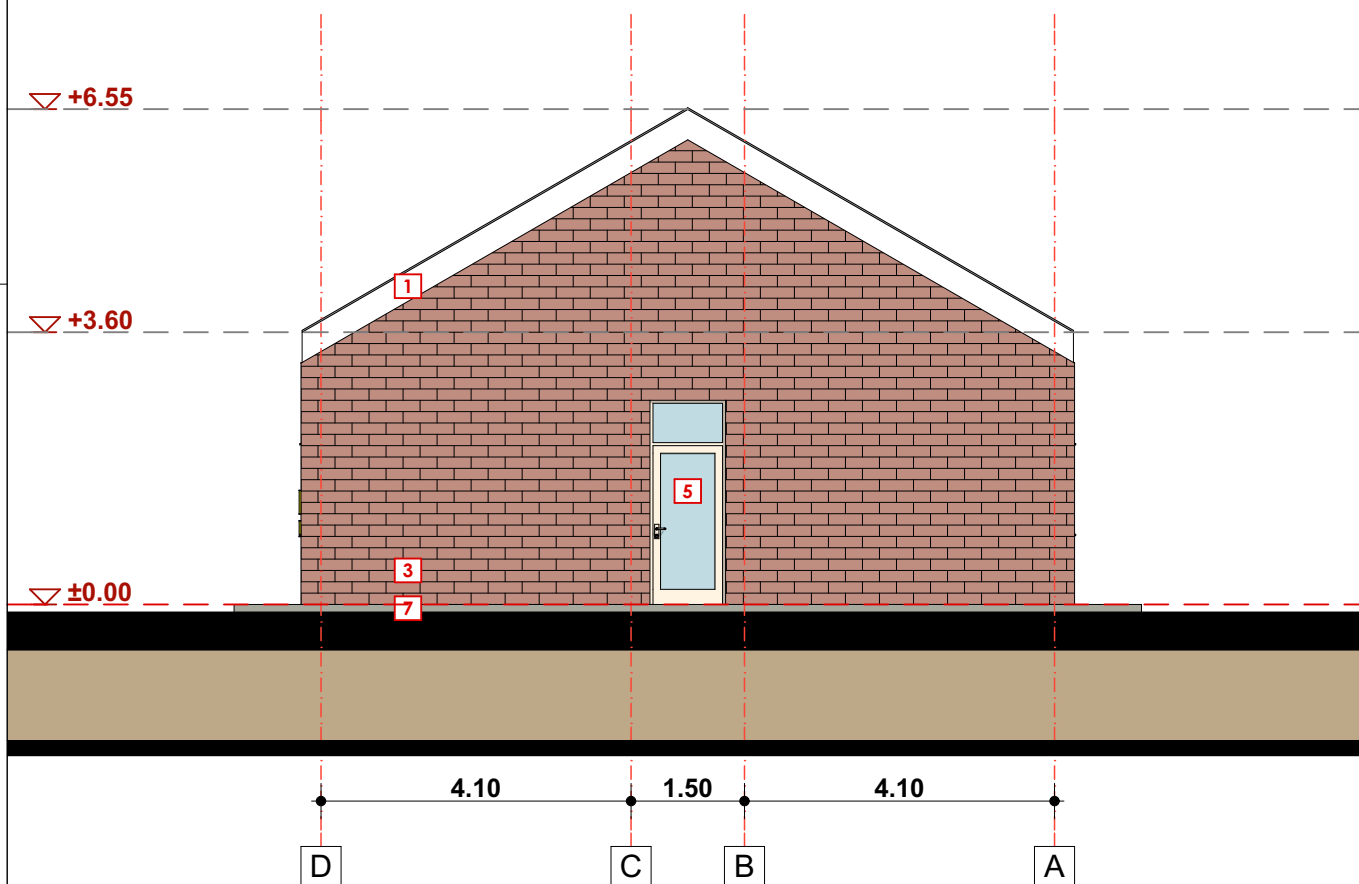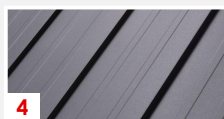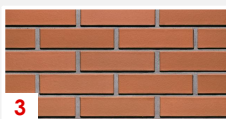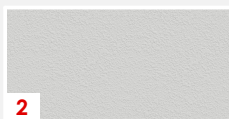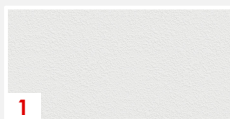

PROIECTANT GENERAL		S.C. AGHEMIR COMPANY S.R.L.	DENUMIRE DOCUMENTATIE	CONTRACT
PROIECTANTI ARHITECTURA	 ADQUADRUM www.adquadrump.com	POPESCU RAZVAN - Birou individual arhitectura CIF 36999633 TIPLEA STEFAN - Birou individual arhitectura CIF 38071661	Infiintarea unui Centru de zi pentru persoane adulte cu dizabilitati si a unui numar de 3 (trei) Locuinte protejate in cadrul Proiectului "Servicii sociale integrate pentru persoanele adulte cu dizabilitati", Apel de proiecte POR /8/8.1/8.3/b/1 - Grup vulnerabil persoane cu dizabilitati	384 / 16.03.2018
SEF PROIECT	arh. Popescu Razvan		SCARA:	BENEFICIAR
PROIECTAT	arh. Popescu Razvan		1:100	Directia Generala de Asistenta Sociala si Protectia Copilului VASLUI
PROIECTAT	arh. Tiplea Stefan		A4	
DESENAT	arh. Popescu R. arh. Tiplea S.		DATA:	NR. PLANSA
© POPESCU RAZVAN - B.I.A. TIPLEA STEFAN - B.I.A. ACEST DOCUMENT INTRA SUB INCIDENTA LEGII NR. 8/1996 PRIVIND DREPTUL DE AUTOR. UTILIZAREA SA TREBUIE SA FIE CONFORM CELEI PENTRU CARE A FOST ELABORAT, FIIND INTERZISA REPRODUCEREA SI DIFUZAREA FARA ACORDUL PROIECTANTULUI.			2018	LOCUINTA PROTEJATA FATADA SECUNDARA AL04



- 1 | Tencuiala exterioara decorativa silicatica, granulatie medie - culoare alb-semnal (RAL 9003) aplicata pe termosistem
- 2 | Tencuiala exterioara decorativa silicatica, granulatie mare, pentru soclu - culoare gri-agat (RAL 7038) aplicata pe termosistem
- 3 | Placaje exterioare din caramida aparenta cu aspect modern
- 4 | Invelitoare din tabla faltuita, vopsita in camp electrostatic gri-antracit (RAL 7015)
- 5 | Tamplarie exterioara din PVC, culoare gri-antracit cu geam termoizolant si sticla clara tip Low-E
- 6 | Tamplarie exterioara din PVC, culoare gri-antracit cu geam termoizolant si sticla sablata tip Low-E
- 7 | Trotuare, scari si jardiniere din beton aparent

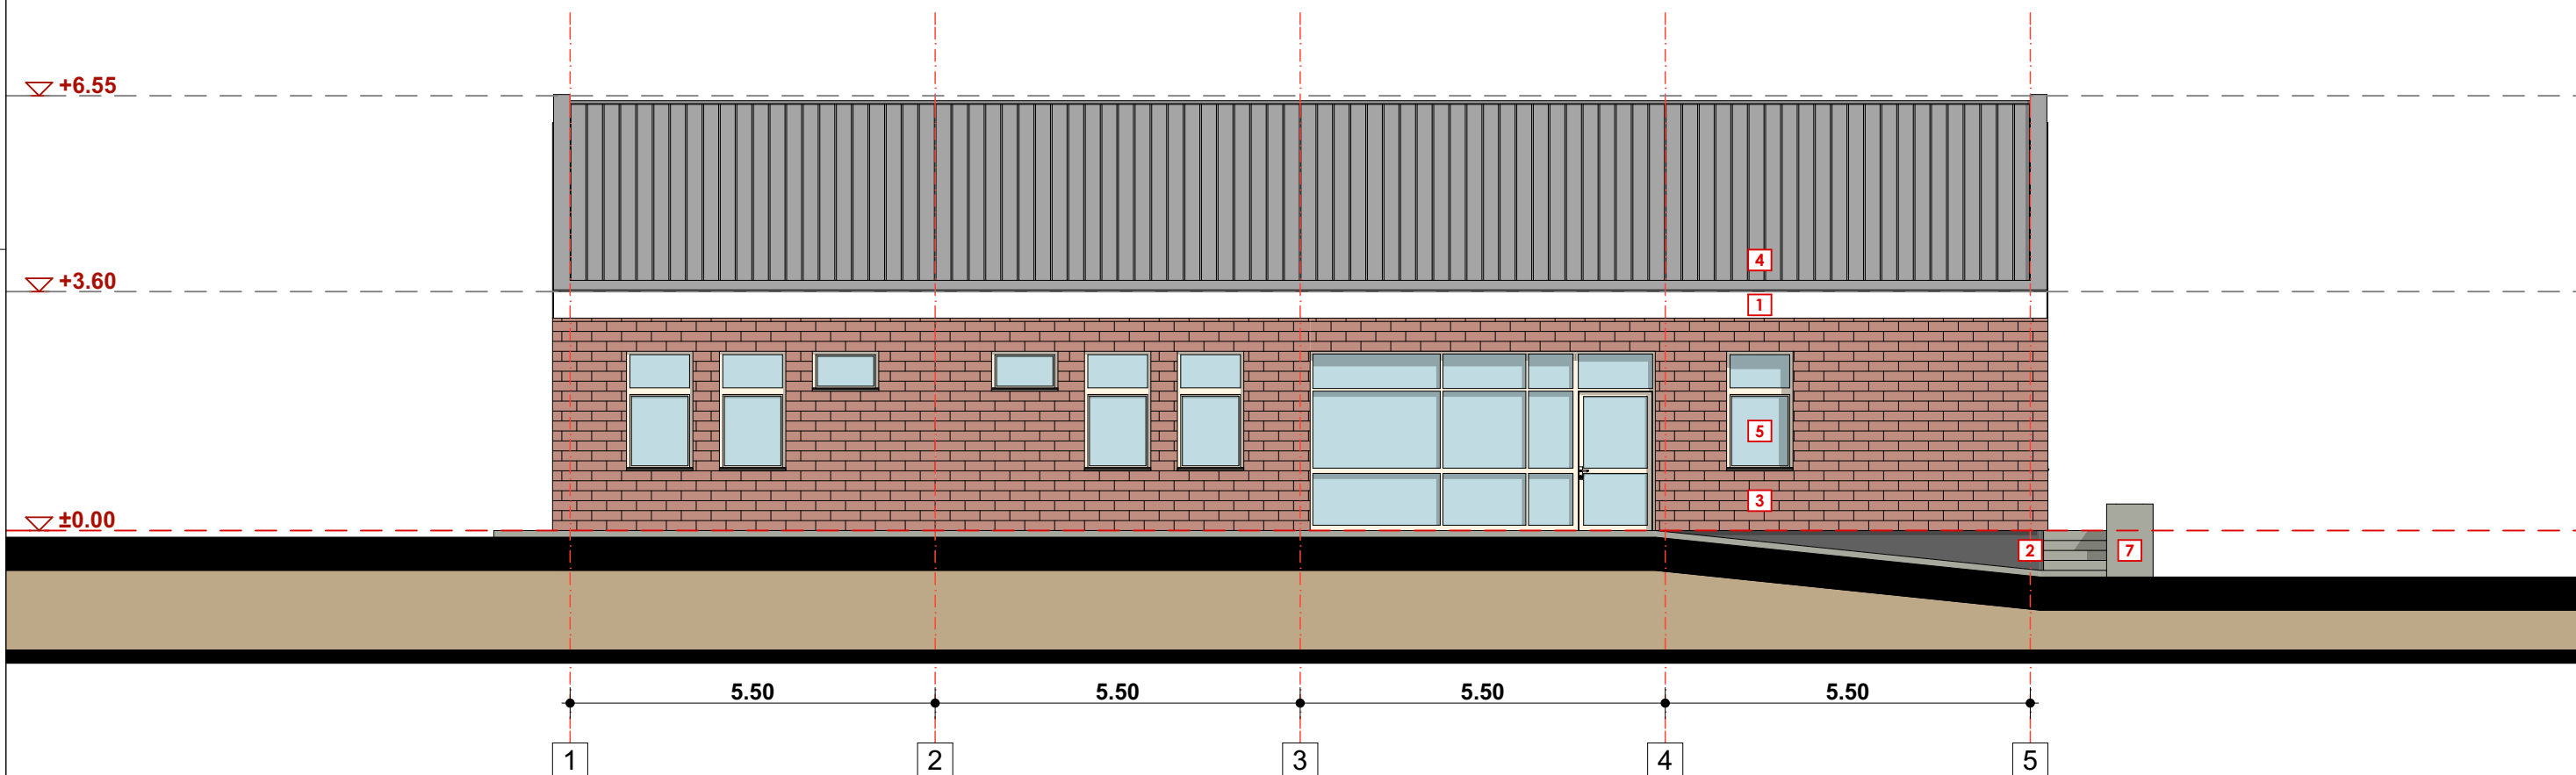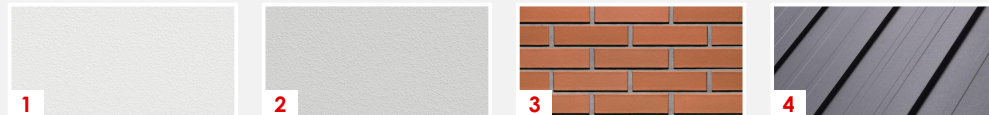

PROJECTANT GENERAL			S.C. AGHEMIR COMPANY S.R.L.	DENUMIRE DOCUMENTATIE	CONTRACT
PROIECTANTI ARHITECTURA		POPESCU RAZVAN - Birou individual arhitectura CIF 36999633	TIPLA STEFAN - Birou individual arhitectura CIF 38071661	Iniintararea unui Centru de zi pentru persoane adulte cu dizabilitati si a unui numar de 3 (trei) Locuinte protejate in cadrul Proiectului "Servicii sociale integrate pentru persoanele adulte cu dizabilitati", Apel de proiecte POR /8.8.1/8.3/b/1 - Grup vulnerabil persoane cu dizabilitati	384 / 16.03.2018
					
SEF PROIECT	arh. Popescu Razvan		SCARA:	BENEFICIAR	FAZA
PROIECTAT	arh. Popescu Razvan		1:100	Directia Generala de Asistenta Sociala si Protectia Copilului VASLUI	SF
PROIECTAT	arh. Tiplea Stefan		A3		
DESENAT	arh. Popescu R. arh. Tiplea S.		DATA:	DENUMIRE PLANSA:	NR. PLANSA
© POPESCU RAZVAN - B.I.A. TIPLA STEFAN - B.I.A. ACEST DOCUMENT INTRA SUB INCIDENTA LEGII nr. 8/1996 PRIVIND DREPTUL DE AUTOR, UTILIZAREA SA TREBUIE SA FIE CONFORM CELEI PENTRU CARE A FOST ELABORAT, FIIND INTERZISA REPRODUCEREA SI DIFUZAREA FARA ACORDUL PROIECTANTILUI.			2018	LOCUINTA PROTEJATA FATADA LATERALA STANGA AL05	

Legenda materiale principale de finisaj folosite

- 1 | Tencuiala exterioara decorativa silicatica, granulatie medie - culoare alb-semnal (RAL 9003) aplicata pe termosistem
2 | Tencuiala exterioara decorativa silicatica, granulatie mare, pentru soclu - culoare gri-agat (RAL 7038) aplicata pe termosistem
3 | Placaje exterioare din caramida aparenta cu aspect modern
4 | Invelitoare din tabla faltuita, vopsita in camp electrostatic gri-antracit (RAL 7015)
5 | Tamplarie exterioara din PVC, culoare gri-antracit cu geam termoizolant si sticla clara tip Low-E
6 | Tamplarie exterioara din PVC, culoare gri-antracit cu geam termoizolant si sticla sablata tip Low-E
7 | Trotuare, scari si jardiniere din beton aparent

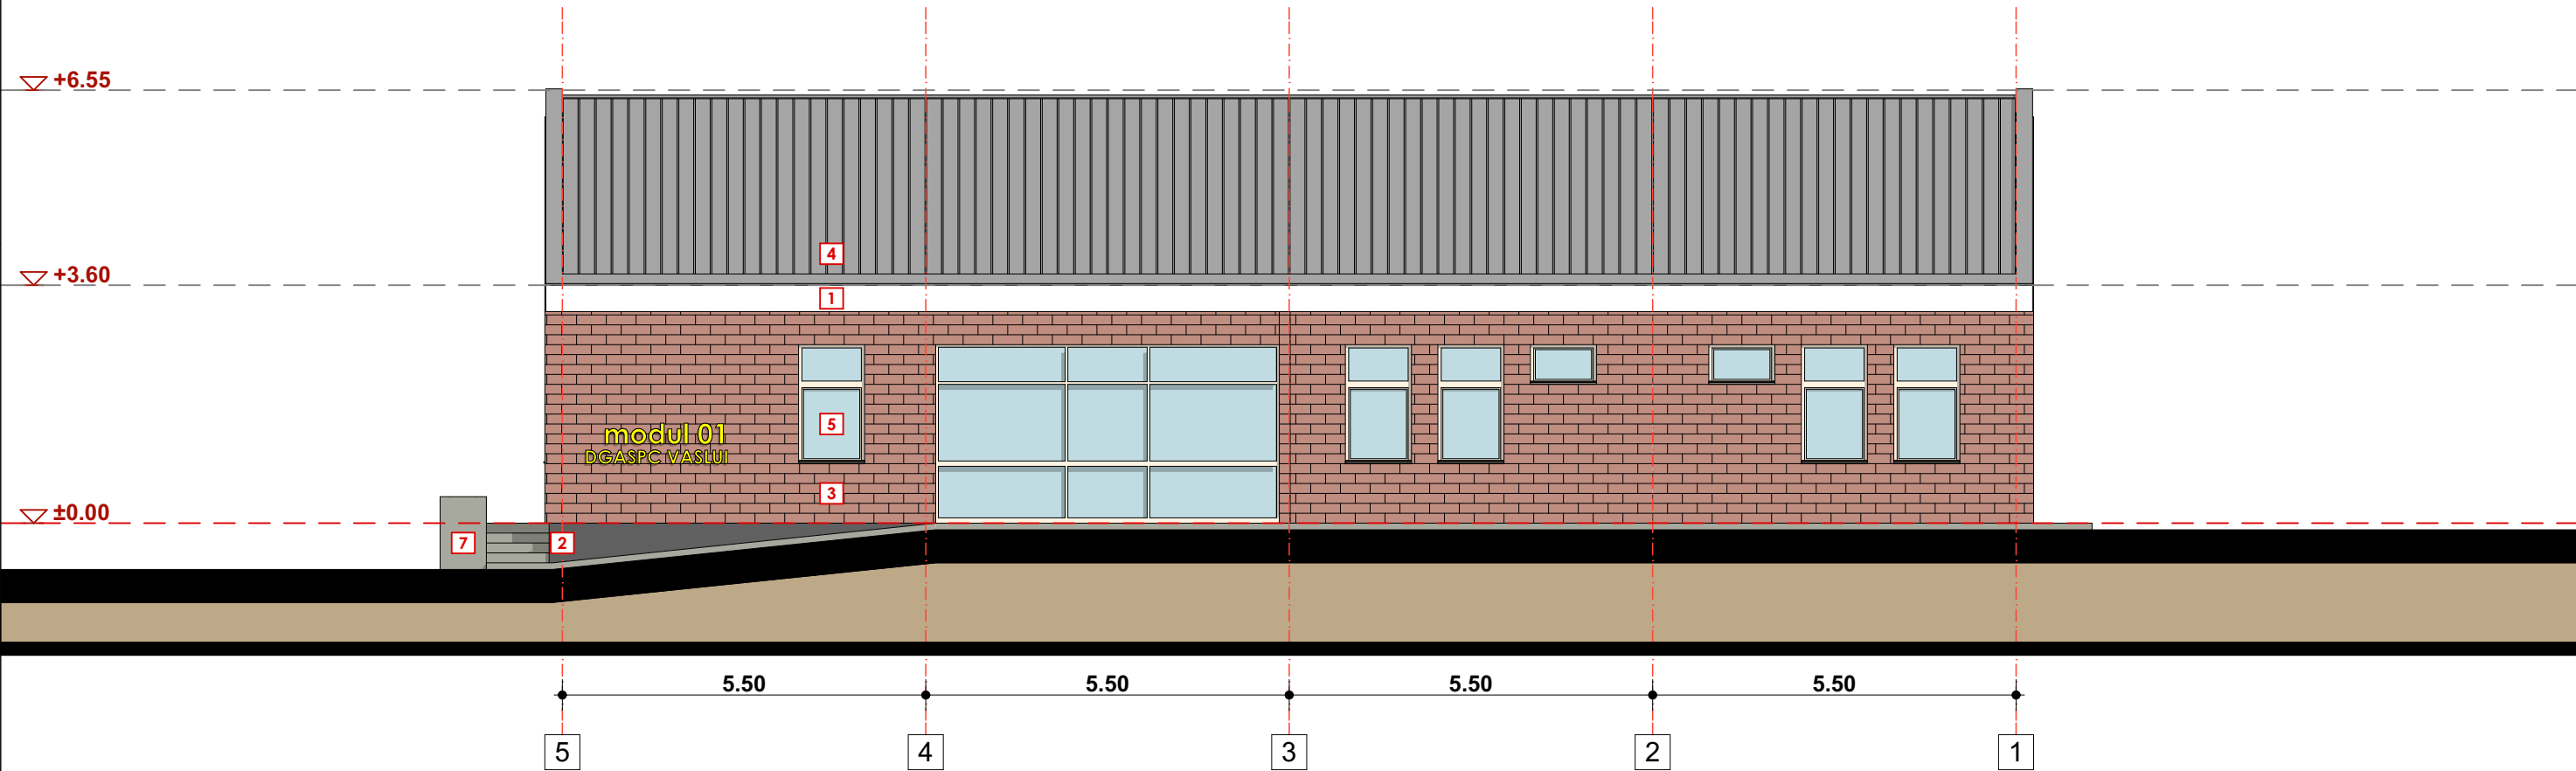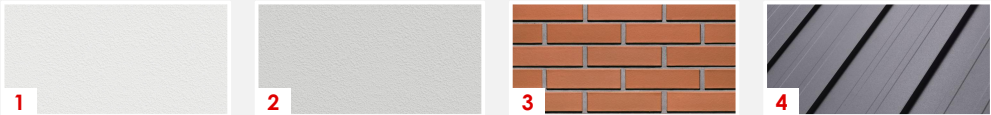

PROIECTANT GENERAL	S.C. AGHEMIR COMPANY S.R.L.		DENUMIRE DOCUMENTATIE	CONTRACT
PROIECTANTI ARHITECTURA	 www.adquadrum.com	POPESCU RAZVAN - Birou individual arhitectura CIF 36999633	Infintarea unui Centru de zi pentru persoane adulte cu dizabilitati si a unui numar de 3 (trei) Locuinte protejate in cadrul Proiectului "Servicii sociale integrate pentru persoanele adulte cu dizabilitati", Apel de proiecte POR /8.1/8.3/b/1 - Grup vulnerabil persoane cu dizabilitati	384 / 16.03.2018
	 www.tiplea-stefan.ro	TIPLEA STEFAN - Birou individual arhitectura CIF 38071661		
SEF PROIECT	arh. Popescu Razvan		SCARA:	BENEFICIAR
PROIECTAT	arh. Popescu Razvan		1:100 A3	Directia Generala de Asistenta Sociala si Protectia Copilului VASLUI
PROIECTAT	arh. Tiplea Stefan			
DESENAT	arh. Popescu R. arh. Tiplea S.		DATA:	DENUMIRE PLANSA:
© POPESCU RAZVAN - B.I.A. TIPLEA STEFAN - B.I.A. ACEST DOCUMENT INTRA SUB INCIDENTA LEGII NR. 8/1996 PRIVIND DREPTUL DE AUTOR. UTILIZAREA SA TREBUIE SA FIE CONFORM CELEI PENTRU CARE A FOST ELABORAT, FIIND INTERZISA REPRODUCEREA SI DIFUZAREA FARA ACORDUL PROIECTANTULUI.			2018	LOCUINTA PROTEJATA FATADA LATERALA DREAPTA
				NR. PLANSA
				AL06

¹ Pardoseli profesionale din PVC, rezistente la trafic extrem si abraziune, cu buna absorbanta fonica, cu efect antibacterian si antistatic, rezistente la pete si agenti chimici.

² Invelitoare / fatada din tabla faltuita, din tabla de otel special dezvoltat pentru lucrari de tinichigerie, protejat anticoroziv cu strat de zinc min. 275g/mp, vopsita in camp electrostatic gri-antracit (RAL 7015), cu vopsea poliesterica.


³ Toate elementele din lemn ale sarpantei vor fi ignifugate si biocidate.

conf. P100-1/2006 **Clasa de importantă a constructiei este III**


conf. HGR 766/1997 **Categoria de importanta a constructiei este C-Normala**

- invelitoare din tabla faltuita, vopsita in camp electrostatic gr-antracit (RAL 7015) ²
- sipci si contrasipci lemn ³
- folie anticondens / membrana hidroizolanta
- astereala OSB ³
- structura rezistenta sarpana din lemn ³
- termoizolatie 20cm
- placa beton armat
- tencuiala interioara
- vopsea lavabila

- pardoseala PVC profesionala ¹
- adeziv PVC
- sapa egalizare
- placa din beton armat
- hartie kraft
- termoizolatie 10cm
- beton de egalizare
- folie polipropilena
- pietris compactat
- pamant compactat

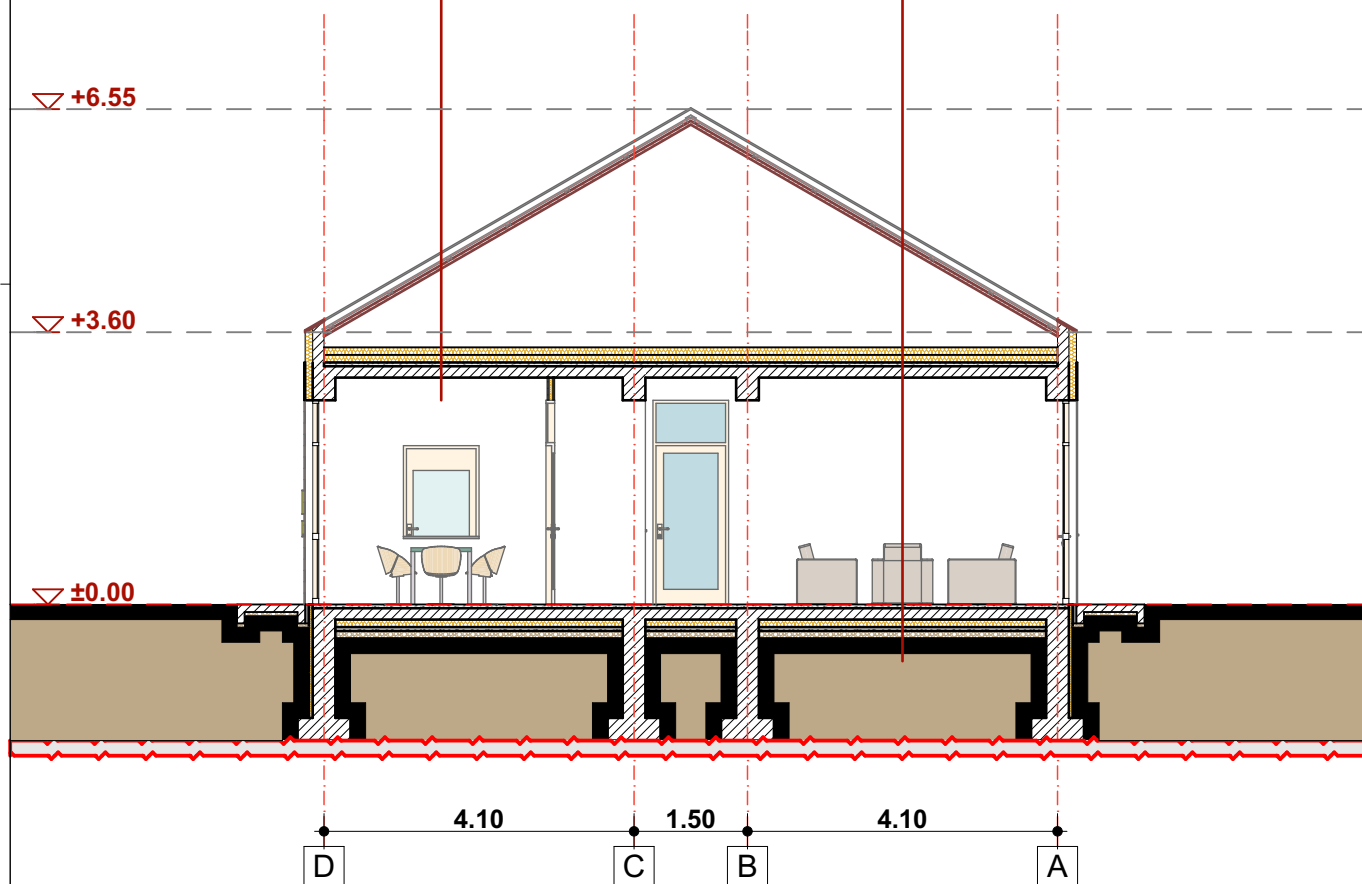

PROIECTANT GENERAL			S.C. AGHEMIR COMPANY S.R.L.	DENUMIRE DOCUMENTATIE	CONTRACT
PROIECTANTI ARHITECTURA	 ADQUADRUM www.adquadrum.com	POPESCU RAZVAN - Birou individual arhitectura CIF 36999633		Infiintarea unui Centru de zi pentru persoane adulte cu dizabilitati si a unui numar de 3 (trei) Locuinte protejate in cadrul Proiectului "Servicii sociale integrate pentru persoanele adulte cu dizabilitati", Apel de proiecte POR /8/8.1/8.3/b/1 - Grup vulnerabil persoane cu dizabilitati	384 / 16.03.2018
		TIPLEA STEFAN - Birou individual arhitectura CIF 38071661			
SEF PROIECT	arh. Popescu Razvan		SCARA:	BENEFICIAR	FAZA
PROIECTAT	arh. Popescu Razvan		1:100	Directia Generala de Asistenta Sociala si Protectia Copilului VASLUI	SF
PROIECTAT	arh. Tiplea Stefan		A4		
DESENAT	arh. Popescu R. arh. Tiplea S.		DATA:	DENUMIRE PLANSA:	NR. PLANSA
© POPESCU RAZVAN - B.I.A. TIPLEA STEFAN - B.I.A. ACEST DOCUMENT INTRA SUB INCIDENTA LEGII NR. 8/1996 PRIVIND DREPTUL DE AUTOR. UTILIZAREA SA TREBUIE SA FIE CONFORM CELEI PENTRU CARE A FOST ELABORAT, FIIND INTERZISA REPRODUCEREA SI DIFUZAREA FARA ACORDUL PROIECTANTULUI.			2018	LOCUINTA PROTEJATA SECTIUNE TRANSVERSALA ST	AL07

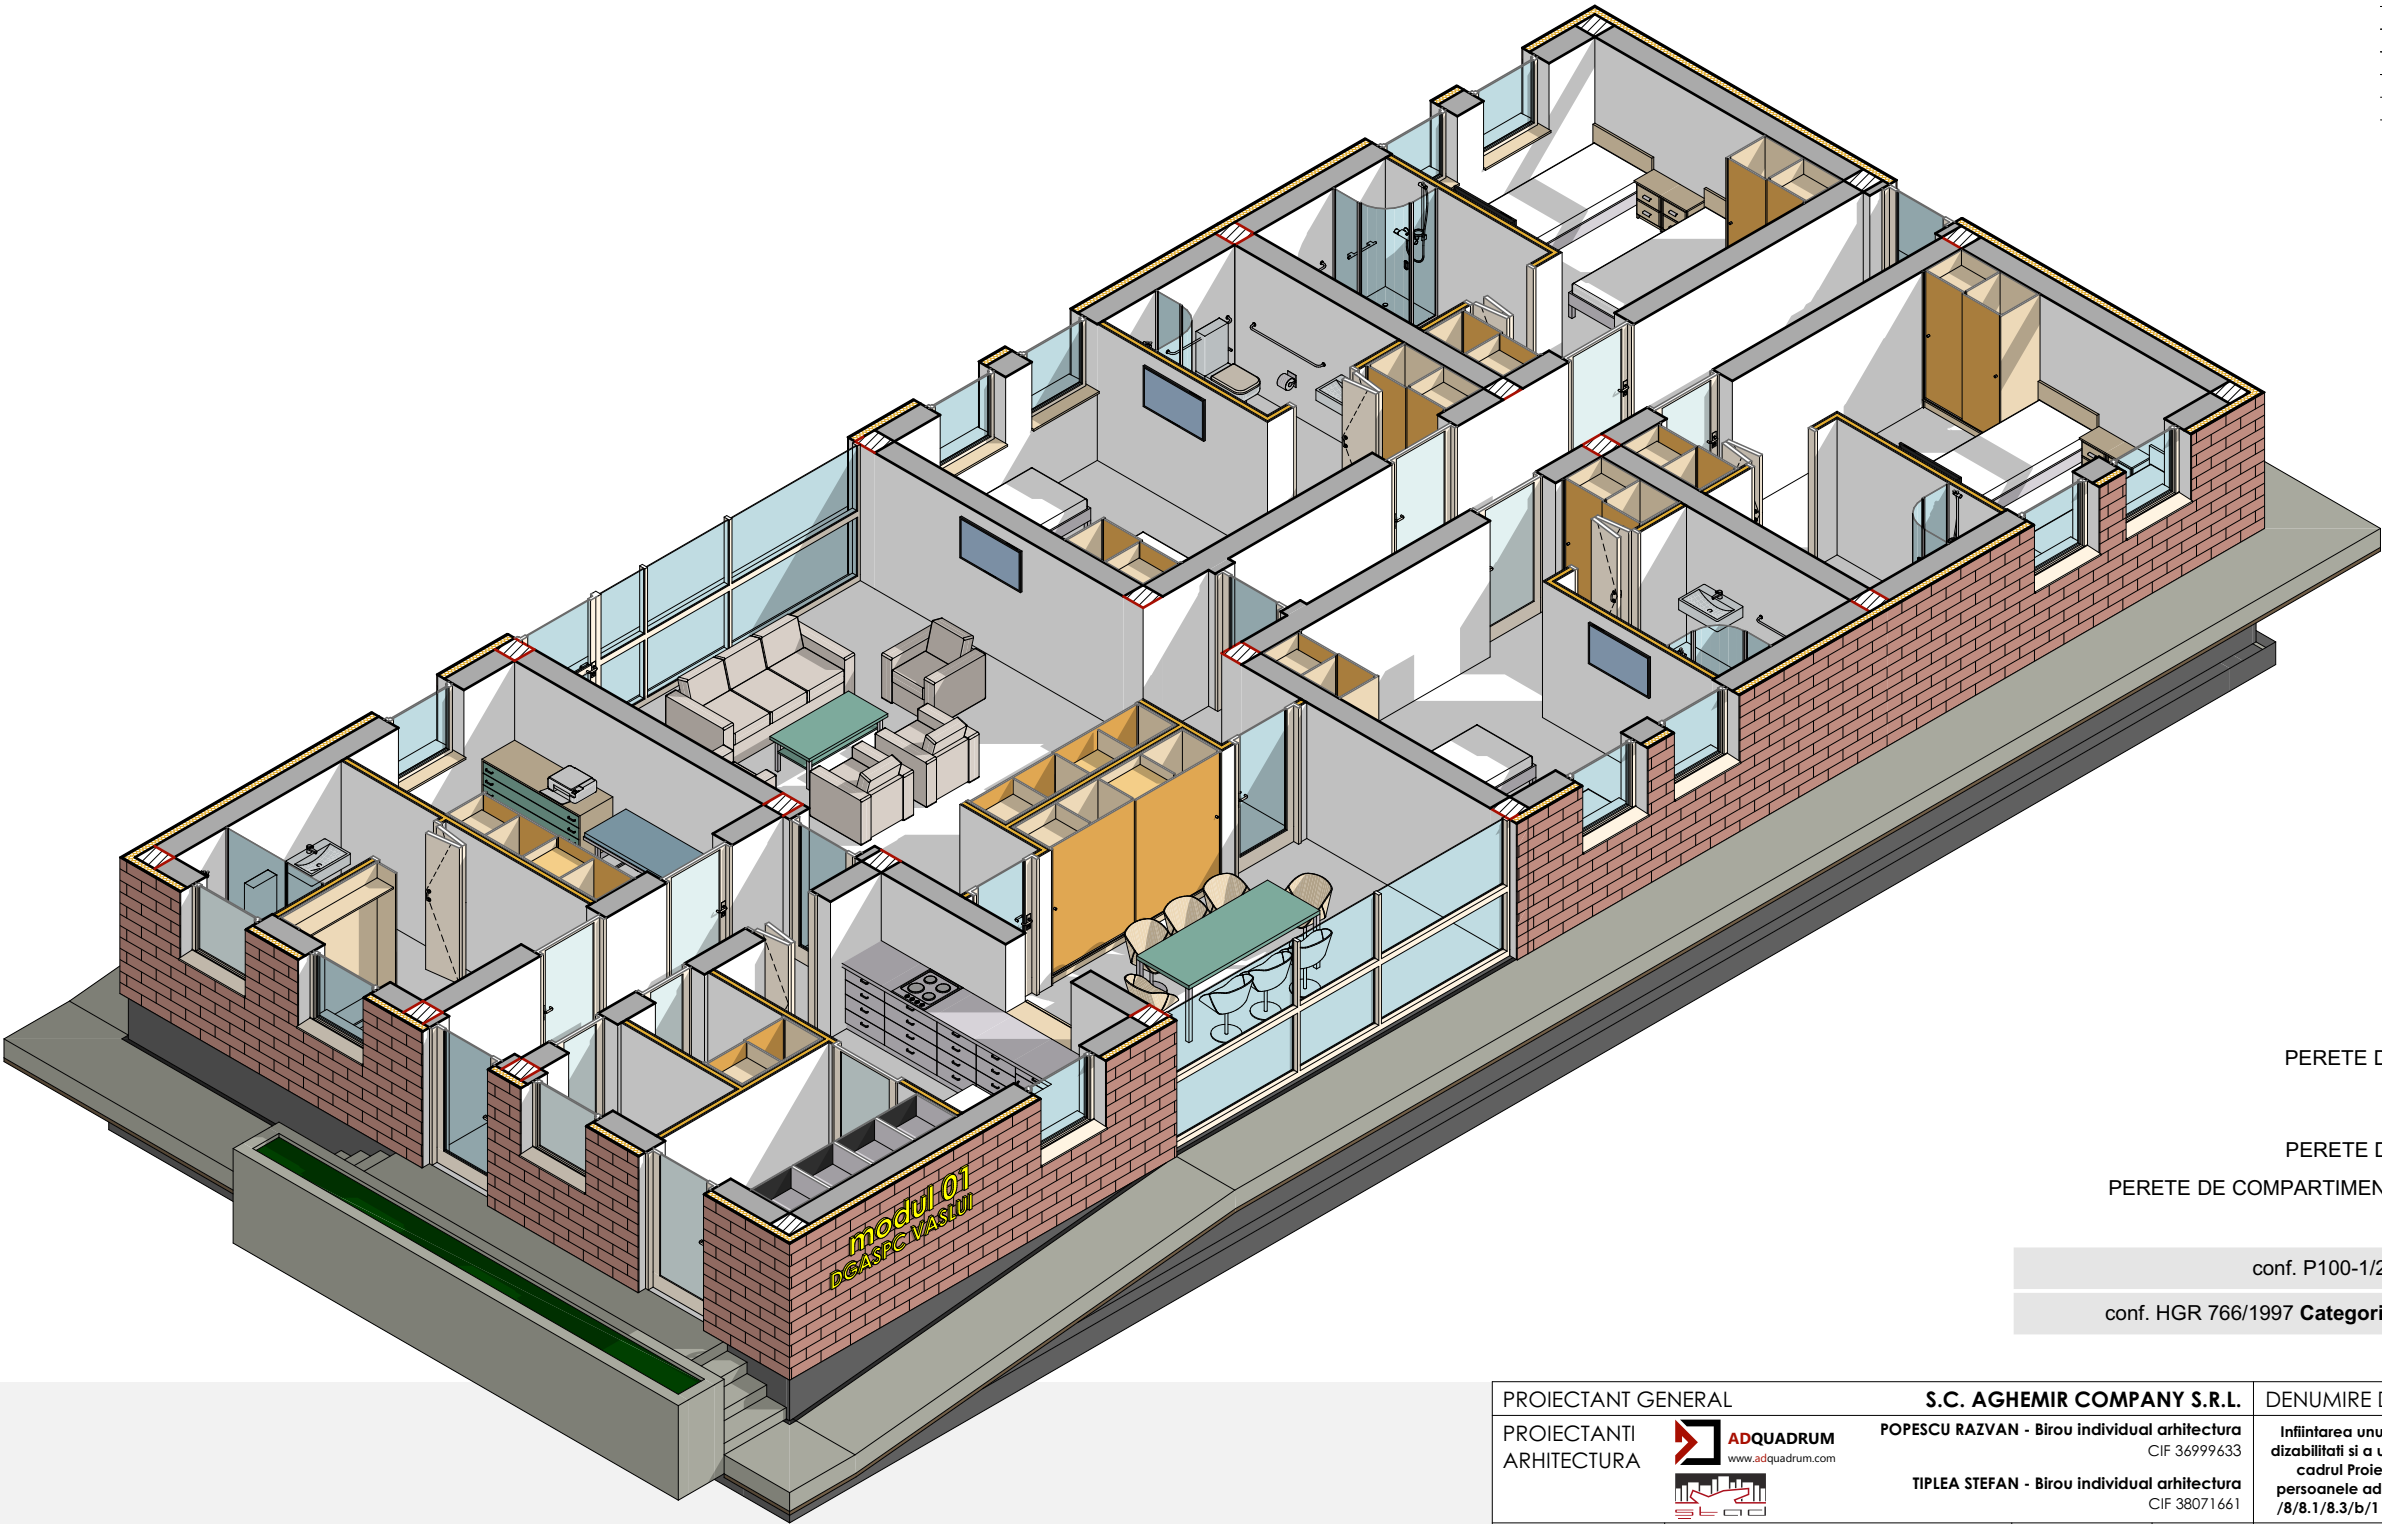

Nr.	Denumire incapere	Suprafata
P01	HOL	6.42
P02	BIROU	5.81
P03	G.S.	3.83
P04	CABINET MEDICAL	9.89
P05	SPALATOR	2.29
P06	DEPOZITARE	2.29
P07	DEPOZITARE ALIMENTE	5.16
P08	BUCATARIE	9.89
P09	LIVING	34.53
P10	DINING	17.26
P11	HOL	12.01
P12	DORMITOR	14.50
P13	G.S.	5.00
P14	DORMITOR	14.50
P15	G.S.	5.00
P16	DORMITOR	14.50
P17	G.S.	5.00
P18	DORMITOR	14.50
P19	G.S.	5.00
		187.38 m²

LEGENDA PERETI

PERETE DIN BLOCURI DE ZIDARIE 30CM TERMOIZOLATIE 10CM	
PERETE DIN BLOCURI DE ZIDARIE 30CM	
PERETE DE COMPARTIMENTARE DIN GIPS-CARTON 10CM	


conf. P100-1/2006 Clasa de importanță a construcției este III

conf. HGR 766/1997 Categoria de importanta a constructiei este C-Normala

PROIECTANT GENERAL	S.C. AGHEMIR COMPANY S.R.L.		DENUMIRE DOCUMENTATIE	CONTRACT
PROIECTANTI ARHITECTURA	ADQUADRUM www.adquadrum.com	POPESCU RAZVAN - Birou individual arhitectura CIF 36999633	Infintarea unui Centru de zi pentru persoane adulte cu dizabilitati si a unui numar de 3 (trei) Locuinte protejate in cadrul Proiectului "Servicii sociale integrate pentru persoanele adulte cu dizabilitati", Apel de proiecte POR /8.1/8.3/b/1 - Grup vulnerabil persoane cu dizabilitati	384 / 16.03.2018
	TIPLEA STEFAN	Birou individual arhitectura CIF 38071661		
SEF PROIECT	arh. Popescu Razvan		SCARA:	BENEFICIAR
PROIECTAT	arh. Popescu Razvan		1:100	Directia Generala de Asistenta Sociala si Protectia Copilului VASLUI
PROIECTAT	arh. Tiplea Stefan		A3	
DESENAT	arh. Popescu R. arh. Tiplea S.		DATA:	DENUMIRE PLANSA:
© POPESCU RAZVAN - B.I.A. TIPLEA STEFAN - B.I.A. ACEST DOCUMENT INTRA SUB INCIDENTA LEGII NR. 8/1996 PRIVIND DREPTUL DE AUTOR. UTILIZAREA SA TREBUIE SA FIE CONFORM CELEI PENTRU CARE A FOST ELABORAT, FIIND INTERZISA REPRODUCEREA SI DIFUZAREA FARA ACORDUL PROIECTANTULUI.			2018	LOCUINTA PROTEJATA AXONOMETRIE COTA +1.80
				NR. PLANSA
				AL08

Legenda materiale principale de finisaj folosite

- 1 | Tencuiala exterioara decorativa silicatica, granulatie medie - culoare alb-semnal (RAL 9003) aplicata pe termosistem
- 2 | Tencuiala exterioara decorativa silicatica, granulatie mare, pentru soclu - culoare gri-agat (RAL 7038) aplicata pe termosistem
- 3 | Placaje exterioare din caramida aparenta cu aspect modern
- 4 | Invelitoare din tabla faltuita, vopsita in camp electrostatic gri-antracit (RAL 7015)
- 5 | Tamplarie exterioara din PVC, culoare gri-antracit cu geam termoizolant si sticla clara tip Low-E
- 6 | Tamplarie exterioara din PVC, culoare gri-antracit cu geam termoizolant si sticla sablata tip Low-E
- 7 | Trotuare, scari si jardiniere din beton aparent

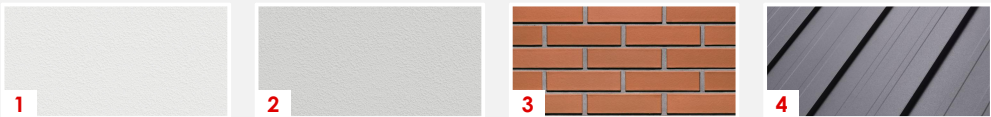

PROIECTANT GENERAL			S.C. AGHEMIR COMPANY S.R.L.		DENUMIRE DOCUMENTATIE	CONTRACT
PROIECTANTI ARHITECTURA	 www.adquadrum.com	POPESCU RAZVAN - Birou individual arhitectura CIF 36999633		Infintarea unui Centru de zi pentru persoane adulte cu dizabilitati si a unui numar de 3 (trei) Locuinte protejate in cadrul Proiectului "Servicii sociale integrate pentru persoanele adulte cu dizabilitati", Apel de proiecte POR /8.1/8.3/b/1 - Grup vulnerabil persoane cu dizabilitati	384 / 16.03.2018	
		TIPLEA STEFAN - Birou individual arhitectura CIF 38071661				
SEF PROIECT	arh. Popescu Razvan		SCARA:	BENEFICIAR	FAZA	
PROIECTAT	arh. Popescu Razvan		1:100 A3	Directia Generala de Asistenta Sociala si Protectia Copilului VASLUI	SF	
PROIECTAT	arh. Tiplea Stefan					
DESENAT	arh. Popescu R. arh. Tiplea S.		DATA:	DENUMIRE PLANSA:	NR. PLANSA	
© POPESCU RAZVAN - B.I.A. TIPLEA STEFAN - B.I.A. ACEST DOCUMENT INTRA SUB INCIDENTA LEGII NR. 8/1996 PRIVIND DREPTUL DE AUTOR. UTILIZAREA SA TREBUIE SA FIE CONFORM CELEI PENTRU CARE A FOST ELABORAT, FIIND INTERZISA REPRODUCEREA SI DIFUZAREA FARA ACORDUL PROIECTANTULUI.			2018	LOCUINTA PROTEJATA AXONOMETRIE GENERALA	AL09	