


Bun imobil NC 70514

N




LEGENDA:

- dr — CONDUCTA DE ALIMENTARE CU APA RECE, DIN PEID PN 6 De 40mm;
- C — CONDUCTA DE CANALIZARE MENAJERA GRAVITATIONALA, DIN PVC-KG SN4;
- E — CABLU ALIMENTARE ENERGIE ELECTRICA DE LA RETEAUA PUBLICA;
- CM CAMIN DE CANALIZARE APE MENAJERE DIN POLIETILENA Ø800 mm;
- CA CAMIN TEHNIC DIN BETON PROPUS PE AMPLASAMENT;
- BV BAZIN VIDANJABIL, capacitate 30 mc

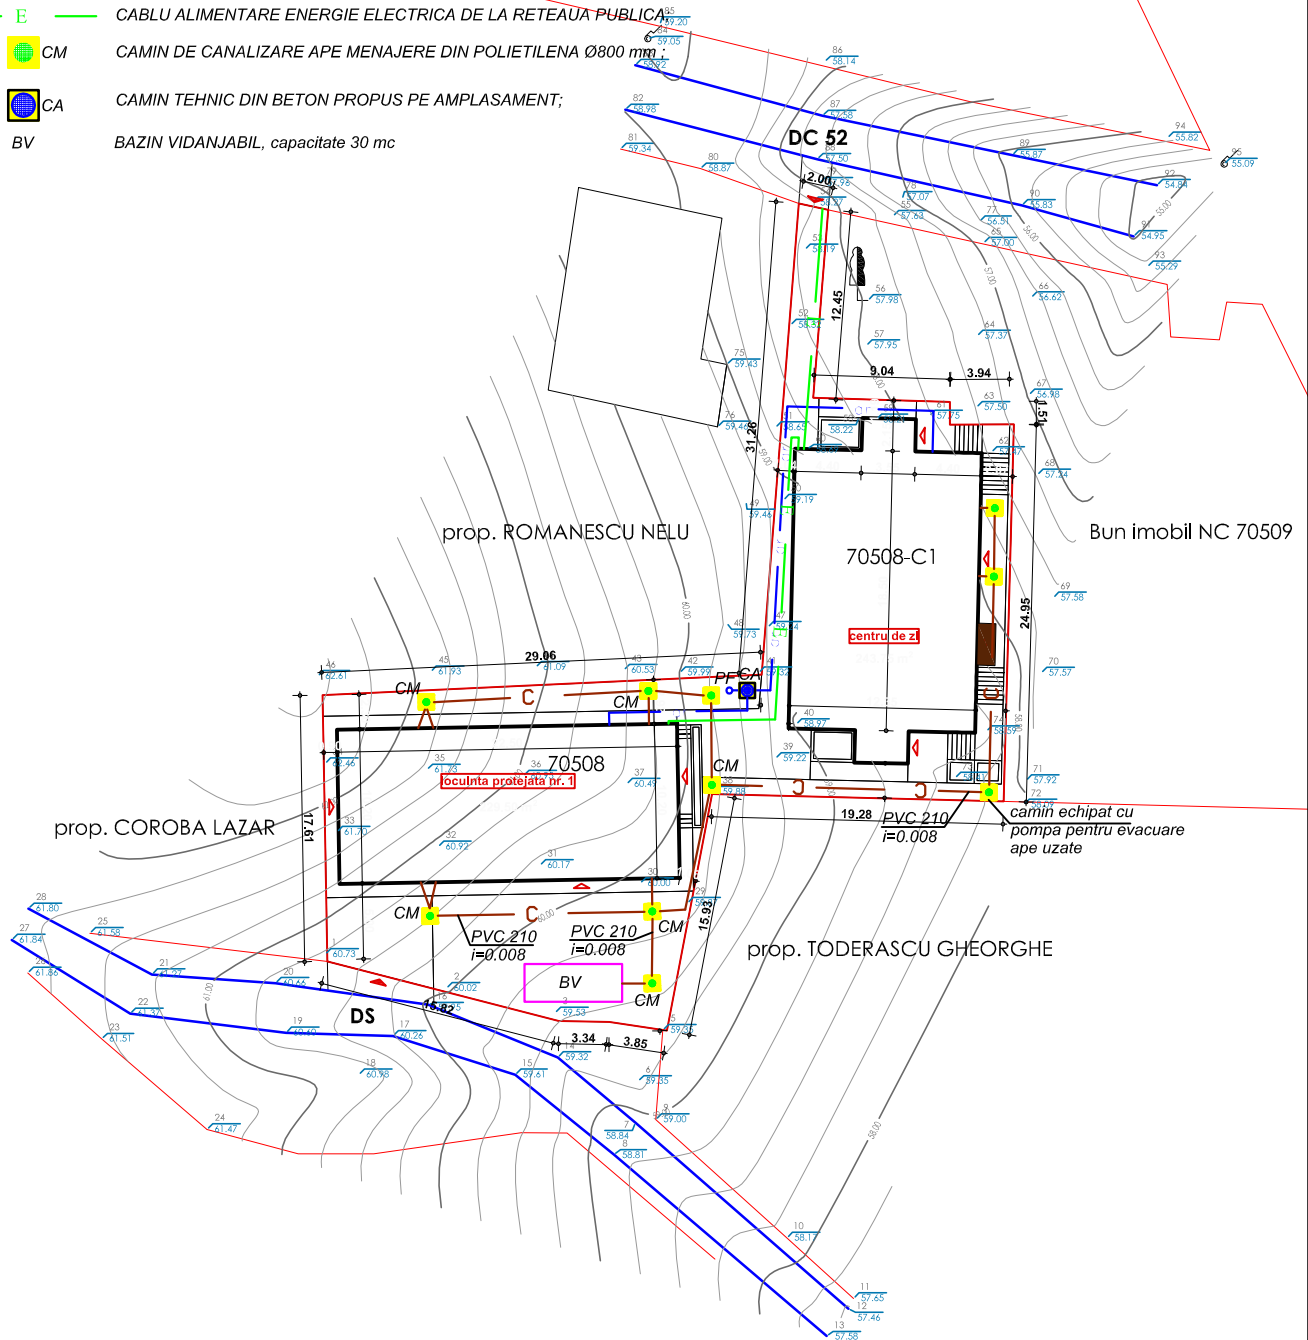

Proiectant General: S.C. AGHEMIR COMPANY S.R.L.

VERIFICATOR/ EXPERT	NUME	SEMNTURA	CERINTA	REFERAT EXPERTIZA NR. / DATA	CONTRACT
 S.C. "HIGH SIDE INSTAL" S.R.L. CUI: 37307943; J22/751/2017 IASI, str. Principala nr. 12, Valea Adanca, Miroslava Tel.:0742.789.697				beneficiar: Directia Generala de Asistenta Sociala si Protectia Copilului VASLUI amplasament: Gagesti, jud. Vaslui	384/ 16.03.2018
SPECIFICATIE	NUME	SEMNTURA	SCARA 1:500	titlu proiect: Infiintarea unui Centru de zi pentru persoane adulte cu dizabilitati si a unui numar de 3 (trei) Locuinte protejate in cadru Proiectului "Servicii sociale integrate pentru persoanele adulte cu dizabilitati", Apel de proiecte POR /8/8.1/8.3/b/1 - Grup vulnerabil persoane cu dizabilitati	FAZA S.F.
SEF PROIECT	arh. Popescu Razvan				
PROIECTAT	ing. Ionut Stefanescu		DATA 2018	titlu plansa: PLAN COORDONATOR RELETE EXTERIOARE	PLANSA NR. H.01
DESENAT	ing. Ionut Stefanescu				

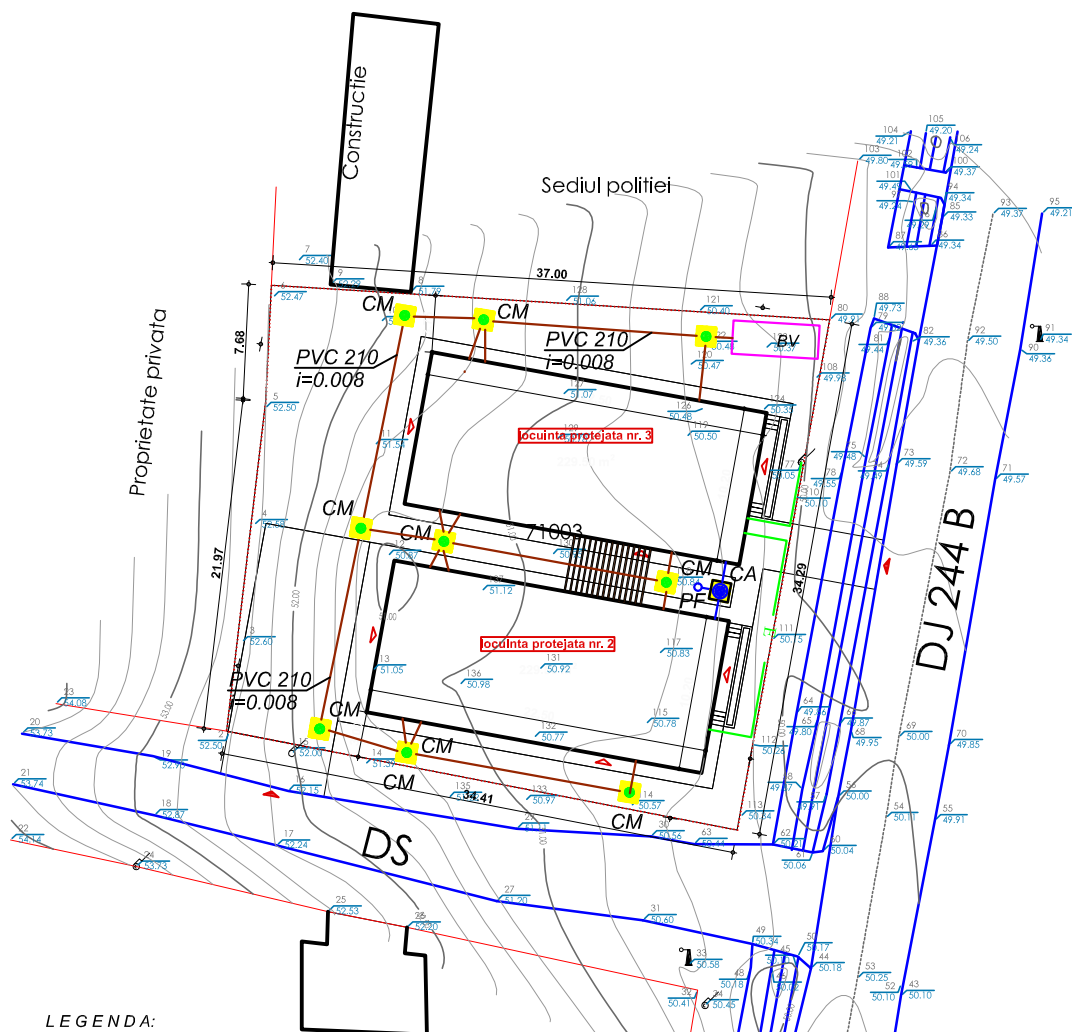

LEGENDA:


- (blue line) — CONDUCTA DE ALIMENTARE CU APA RECE, DIN PE ID PN 6 De 40mm;
- (red line) — CONDUCTA DE CANALIZARE MENAJERA GRAVITATIONALA, DIN PVC-KG SN4;
- (green line) — CABLU ALIMENTARE ENERGIE ELECTRICA DE LA RETEAUA PUBLICA;
- CM CAMIN DE CANALIZARE APE MENAJERE DIN POLIETILENA Ø800 mm ;
- CA CAMIN TEHNIC DIN BETON PROPUS PE AMPLASAMENT;
- BV BAZIN VIDANJABIL, capacitate 20 mc

Proiectant General: S.C. AGHEMIR COMPANY S.R.L.

VERIFICATOR/ EXPERT	NUME	SEMNATURA	CERINTA	REFERAT EXPERTIZA NR. / DATA	CONTRACT
	S.C. "HIGH SIDE INSTAL" S.R.L. CUI: 37307943; J22/751/2017 IASI, str. Principala nr. 12, Valea Adanca, Miroslava Tel.:0742.789.697			beneficiar: Directia Generala de Asistenta Sociala si Protectia Copilului VASLUI amplasament: Gagesti, jud. Vaslui	384/ 16.03.2018
SPECIFICATIE	NUME	SEMNATURA	SCARA 1:500	titlu proiect: Infiintarea unui Centru de zi pentru persoane adulte cu dizabilitati si a unui numar de 3 (trei) Locuinte protejate in cadru Proiectului "Servicii sociale integrate pentru persoanele adulte cu dizabilitati", Apel de protecte POR /8/8.1/8.3/b/1 - Grup vulnerabil persoane cu dizabilitati	FAZA S.F.
SEF PROIECT	arh. Popescu Razvan			titlu plansa: PLAN COORDONATOR REțele EXTERIOARE	PLANSĂ NR. H.02
PROIECTAT	ing. Ionut Stefanescu		DATA 2018		
DESENAT	ing. Ionut Stefanescu				

LEGENDA FUNCTIONALA

marca	denumire	suprafata incalzire (mp)
DEMISOL PARTIAL		
D01	CASA SCARIL	11.85
D02	OFICIU	11.85
D03	SAS ANGAJATI	2.60
D04	VESTIAR ANGAJATI F.	5.50
D05	VESTIAR ANGAJATI B.	8.30
D06	DEPOZIT LEMNE	10.20
D07	SPATIU TEHNIC - CT	11.80
PARTER		
P01	WINDFANG ANGAJATI	12.80
P02	SP. MULTIFUNCTIONAL 1	12.00
P03	SP. MULTIFUNCTIONAL 2	12.00
P04	SP. MULTIFUNCTIONAL 3	29.50
P05	VESTIAR PUBLIC F.	3.50
P06	VESTIAR PUBLIC B.	3.50
P07	SAS	4.20
P08	HOL ACCES PUBLIC	21.30
P09	GRUP SANITAR PUBLIC F.	5.70
P10	GRUP SANITAR PUBLIC B.	5.70
P11	GRUP SANITAR DIZABILITATI	3.80
P12	SP. DEPOZITARE	2.30
P13	GRUP SANITAR MEDICAL	4.20
P14	CABINET MEDICAL	17.60
P14	BIROU PERSONAL	12.00
suprafata utila totala		212.20mp

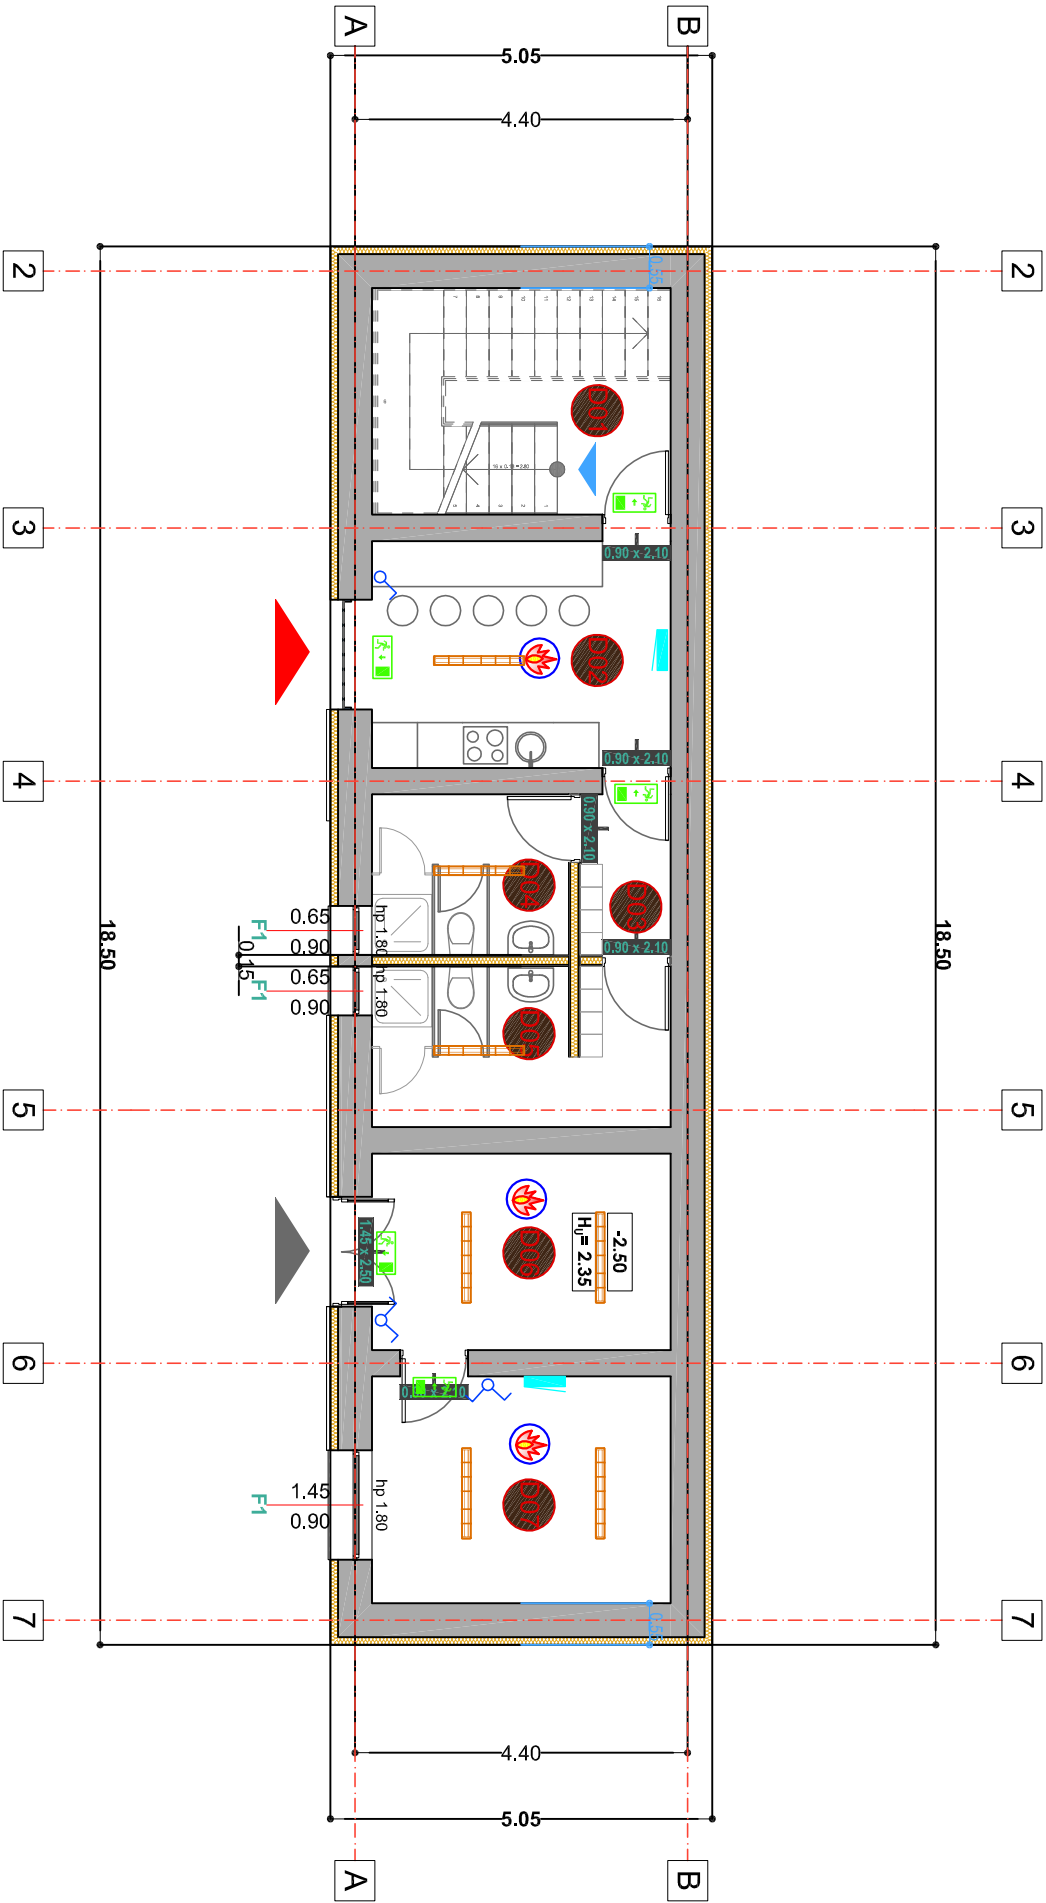

LEGENDA INSTALATIIL ELECTRICE APARATAI:

Simbol/Notatie	Specificatie tehnica
	- moduli unidirectiona prize cu contact CP 16A/230V, montaj incastat perete, la inaltimea indicata in plansa, grad de protectie IP20, culoare alba ;
	- comutator dublu alb cu led, montaj ingropat sub tencuiala(ST), grad de protectie IP20, inaltimea de montaj h=150 m fata de pardoseala initiala;
	- intrerupator simplu alb cu led, montaj ingropat sub tencuiala(ST), grad de protectie IP20, inaltimea de montaj h=150 m fata de pardoseala initiala;
	- comutator cap-scara alb cu led, montaj ingropat sub tencuiala(ST), grad de protectie IP20, inaltimea de montaj h=150 m fata de pardoseala initiala;
	- priza date RJ45 Cat5 modulara pentru cabluri U/UTP , montaj ingropat sub tencuiala(ST), la inaltimea indicata in plansa, grad de protectie IP20, culoare alba ;
	- tablou electric de distributie consumatori nominal(luminat si prize), montaj ingropat, grad de protectie IP40;
	- detector optic de fum conventional montat aparent pe tavan;


Simbol/Notatie		Specificatie tehnica
		- Panou luminos echipat cu leduri , Un=230V c.a 50/60Hz, 51W, montaj la interior aparent, grad de protectie IP40, temperatura de culoare 4000K;- pentru iluminat normal;
		- Corp de iluminat cu 16 LED-uri Un=230-240V , 50/60Hz, 1x3W, echipat cu baterie acumulatori Ni-Cd 4.5V 0.6Ah cu autonomie min.3h, montaj la interior aparent/incastat in perete, grad de protectie IP20, regim de functionare permanent;- pentru iluminat securitate marcare evacuare echipat cu etichete de marcare a caldr de evacuare sau sau cu marcajul ESI/RE;
		Corp de iluminat echipat LED-uri , Un=230V c.a 50/60Hz, putere 14W montat la interior aparent pe perete, grad de protectie IP20, temperatura de culoare 6000K;- pentru iluminat ;
		- Corp de iluminat cu grad ridicat de protectie la pra si umiditate Un=220V, 50/60Hz, cu montaj aparent sau suspendat, echipat cu un modul linear cu LED-uri 30W, cu temperatura de culoare 4000K, grad de protectie IP40/65;- pentru iluminat normal;
		- Corp de iluminat de interior cu montaj aparent, Un= 230V C.A, 50/60 Hz, echipat cu biela electronica, tub fluorescent 1x38W T8 (sa echivalent LED) grad de protectie IP20, temperatura de culoare 4000K;
		- Panou luminos echipat cu leduri , Un=230V c.a 50/60Hz, 38W, montaj la interior, grad de protectie IP40, temperatura de culoare 4000K;
		- Panou luminos echipat cu leduri , Un=230V c.a 50/60Hz, 38W, montaj la interior, grad de protectie IP40, temperatura de culoare 4000K;

		- Corp de iluminat Un=220V, 50/60Hz, cu montaj aparent sau suspendat, echipat cu un modul linear cu LED-uri 51W, cu temperatura de culoare 4000K, grad de protectie IP40;- pentru iluminat normal;
		- Corp de iluminat Un=220V, 50/60Hz, cu montaj aparent sau suspendat, echipat cu un modul linear cu LED-uri 51W, cu temperatura de culoare 4000K, grad de protectie IP40;- pentru iluminat normal/inpriza panici;
		- Corp de iluminat cu grad ridicat de protectie la pra si umiditate Un=220V, 50/60Hz, cu montaj aparent sau suspendat, echipat cu un modul linear cu LED-uri 30W, cu temperatura de culoare 4000K, grad de protectie IP40/65;- iluminat impotriva panicii/intervenire;
		- Corp de iluminat de exterior, tip aplică de perete albastru, montaj aparent, Un=230V c.a 50/60Hz, echipat cu diode LED E27 din ceramica si bec LED 1x15W, grad de protectie IP44;
		Corp de iluminat cu grad ridicat de protectie la pra si umiditate Un=220-240V, 50/60Hz, cu montaj aparent sau suspendat, echipat cu un modul linear cu LED-uri 25W, cu temperatura de culoare 4000K, interior si acumulator Ni-Cd ce asigura o autonomie de functionare in regim de siguranta de 2h grad de protectie IP65;- pentru iluminat de securitate pentru evacuare;

VERIFICATOR EXPERT				REFERAT EXPERTIZA NR. / DATA	CONTRACT	
	NUME	SEMNATURA	CERINTA			
HIGH SIDE INSTAL S.C. "HIGH SIDE INSTAL" S.R.L. CUI: 37307943, J22751/2017 IASI, str. Principala nr. 12, Valea Adanca, Miroslava Tel.:0742.789.697						
SPECIFICATIE	NUME	SEMNATURA	SCARA			
SEF PROIECT	anr. Popescu Razvan		1:100			
PROIECTAT	ing. Ionut Stefanescu					
DESENAI	ing. Ionut Stefanescu		DATA 2018			
				<u>beneficiar:</u> Directia Generala de Asistenta Sociala si Protectia Copiului VASLUI		
				<u>amplasament:</u> Gagesiti, jud. Vaslui	384/ 16.03.2018	
				<u>titlu proiect:</u> Infiintarea unui Centru de zi pentru persoane adulte cu dizabilitati si a unui numar de 3 (trei) Locuinte protectie in cadrul Protectiei "Servicii sociale integrate pentru persoanele adulte cu dizabilitati" Apel de proiecte POR 8/86 /16.3/br - Grup vulnerabili persoane cu dizabilitati		
				<u>titlu plansa:</u> CENTRU DE ZI Instalatii electrice interioare, plan demisol partial	PLANSA NR. IE.01	
					FAZA S.F.	

marca	denumire	suprafata incalzire (mp)
DEMISOL PARTIAL		
D01	CASA SCARIL	11.85
D02	OFICIU	11.85
D03	SAS ANGAJATI	2.60
D04	VESTAR ANGAJATI F.	5.50
D05	VESTAR ANGAJATI B.	8.30
D06	DEPOZIT LEMNE	10.20
D07	SPATIU TEHNIC - CT	11.80
PARTER		
P01	WINDFANG ANGAJATI	12.80
P02	SP. MULTIFUNCTIONAL 1	12.00
P03	SP. MULTIFUNCTIONAL 2	12.00
P04	SP. MULTIFUNCTIONAL 3	29.50
P05	VESTAR PUBLIC F.	3.50
P06	VESTAR PUBLIC B.	3.50
P07	SAS	4.20
P08	HOL ACCES PUBLIC	21.30
P09	GRUP SANITAR PUBLIC F.	5.70
P10	GRUP SANITAR PUBLIC B.	5.70
P11	GRUP SANITAR DIZABILITATI	3.80
P12	SP. DEPOZITARE	2.30
P13	GRUP SANITAR MEDICAL	4.20
P14	CABINET MEDICAL	17.60
P14	BIROU PERSONAL	12.00
suprafata utila totala		212.20mp

LEGENDA FUNCTIONALA

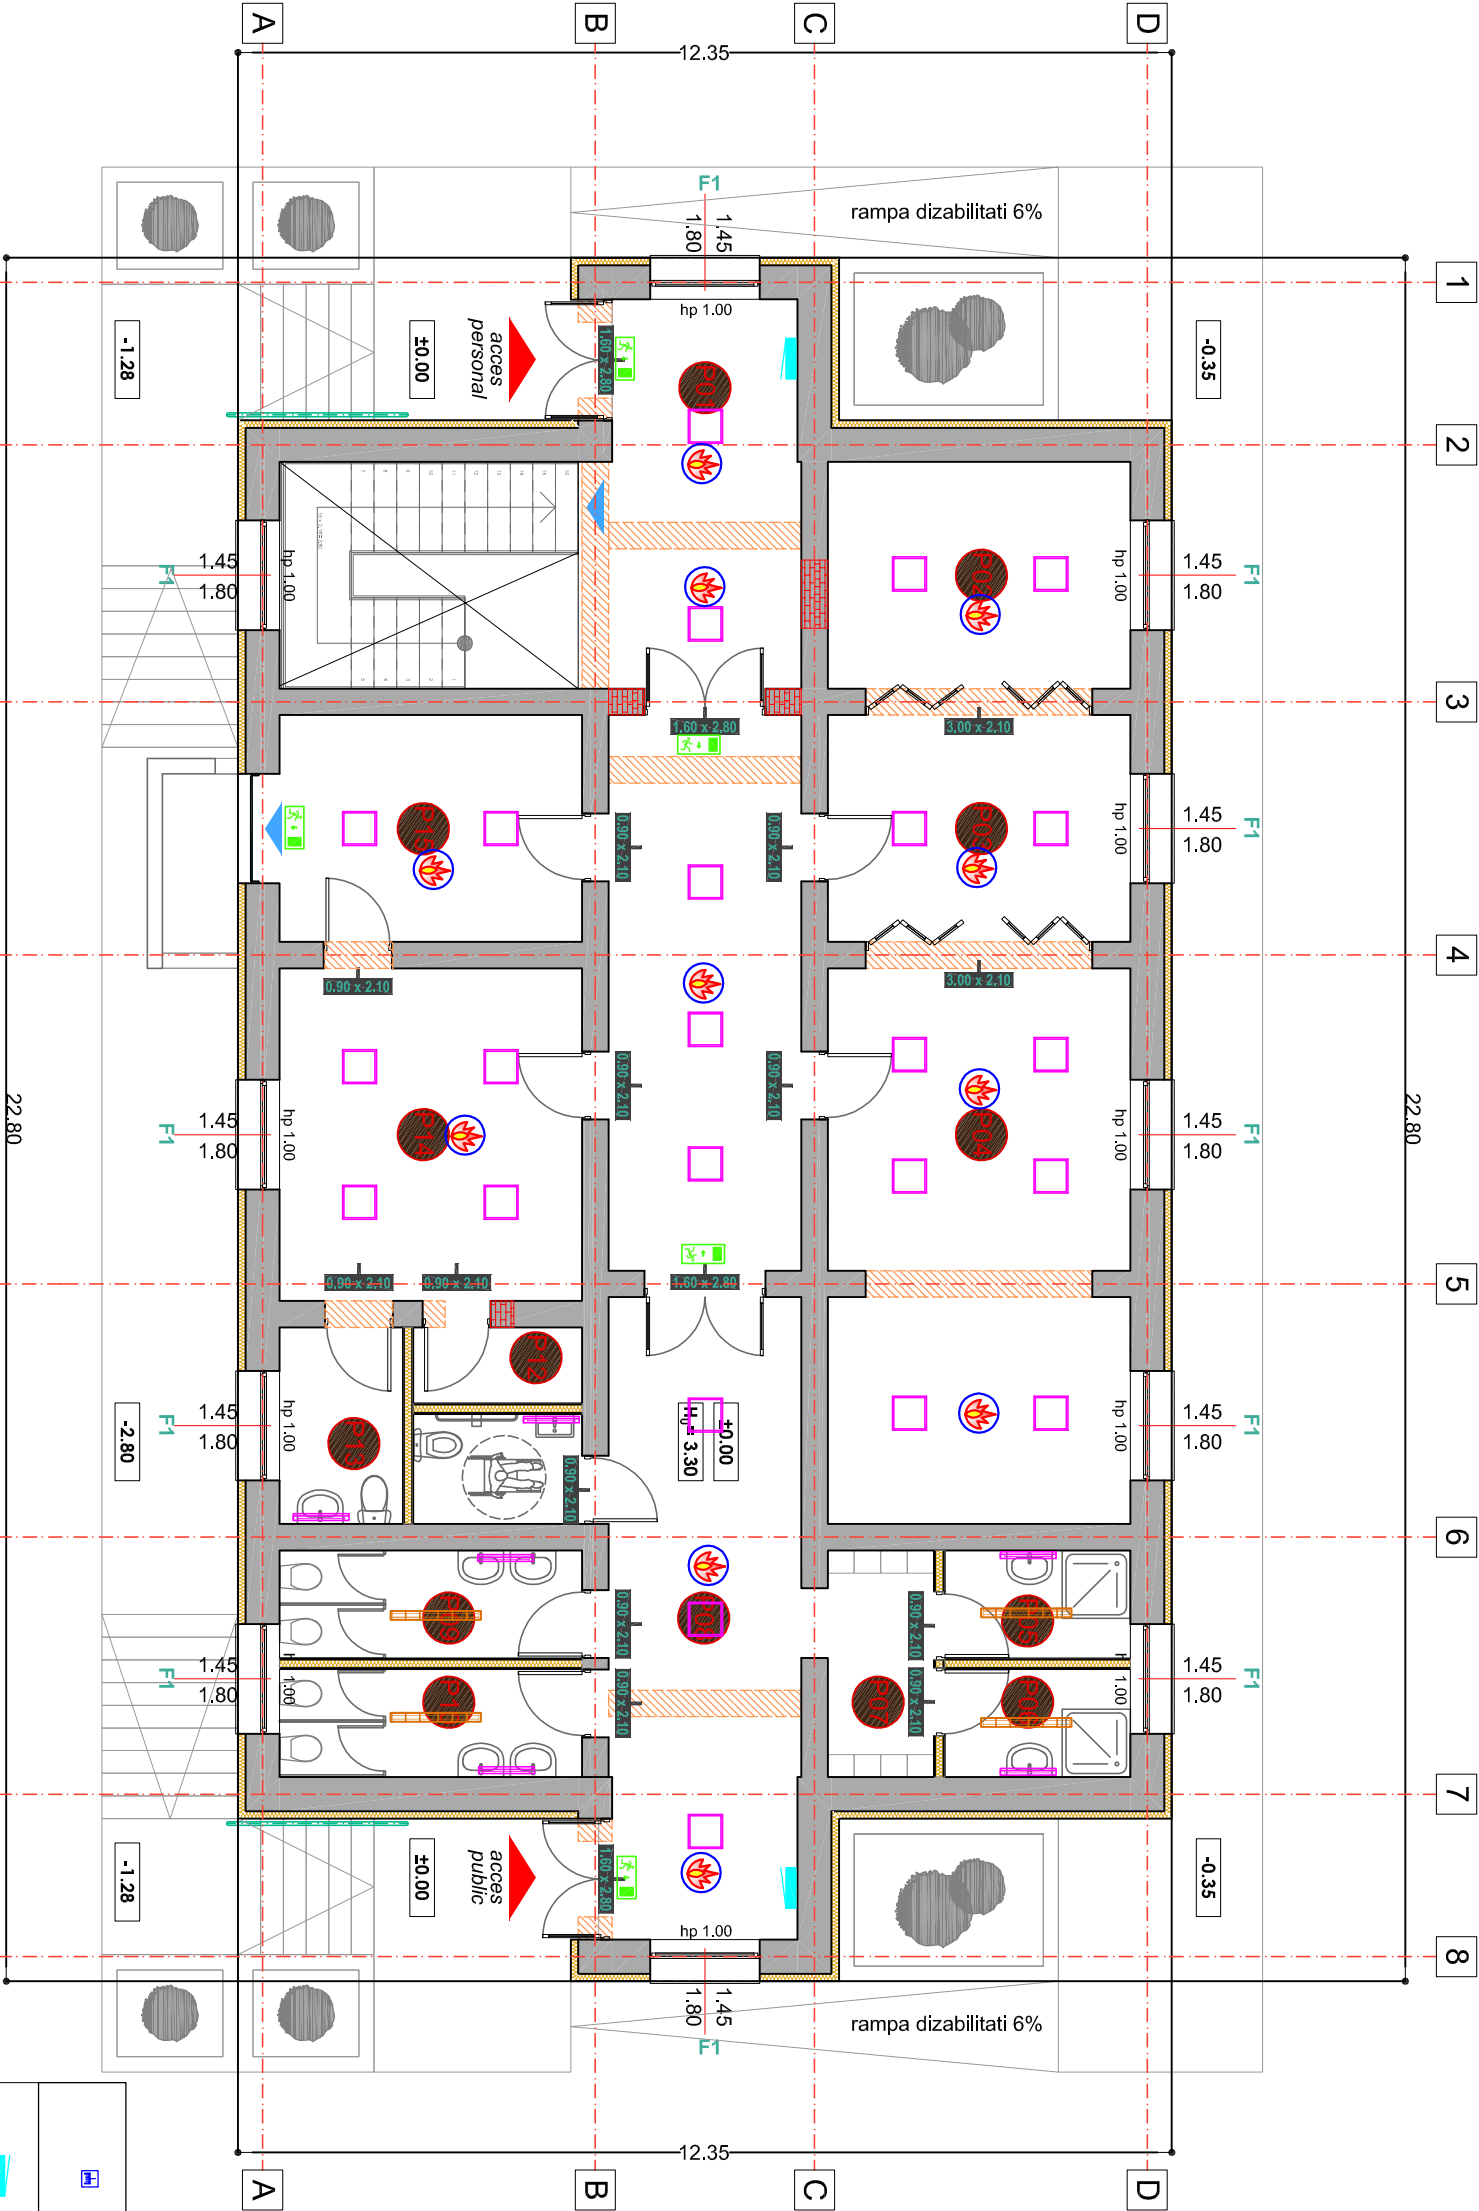


	- prize date RA45 Cab5 modulara pentru cabluri UUTP , montaj ingropat sub tencuiala(ST), la inaltimea indicata in plansa, grad de protectie IP20, culoare alba ;
	- tabelu electric de distributie consumatori normati(luminat si prize), montaj ingropat, grad de protectie IP40;
	- detector optic de fum conventional montat aparent pe tavan;

LEGENDA CORPURI DE LUMINAT:


Simbolizatie	Specificatie tehnica
	- Panou luminos echipat cu leduri , Un=230V c.a 50/60Hz, 51W, montat la interior aparent, grad de protectie IP40, temperatura de culcare 4000K; - pentru iluminat normal;
	- Corp de iluminat cu 16 LED-uri Un=230-240V/, 50/60Hz, 1x3W, echipat cu baterie acumulatori Ni-Cd 4,8V 0,6Ah cu autonomie min.3h, montaj la limita aparent/incastat in perete, grad de protectie IP20, regim de functionare permanent; - pentru iluminat securitate marcare evacuare echipat cu etichete de marcare a calilor de evacuare sau sau cu marcajul ESIRE;
	Corp de iluminat echipat LED-uri , Un=230V c.a 50/60Hz, putere 14W montat la interior aparent pe perete, grad de protectie IP20, temperatura de culcare 6000K; - pentru iluminat ;
	- Corp de iluminat cu grad ridicat de protectie la prał și umiditate Un=220V, 50/60Hz, cu montaj aparent sau suspendat, echipat cu un moduli linar cu LED-uri 30W, cu temperatura de culcare 4000K, grad de protectie IP40/65; - pentru iluminat normal;
	- Panou luminos echipat cu leduri , Un=230V c.a 50/60Hz, 36W, montat la interior, grad de protectie IP40, temperatura de culcare 4000K;
	- Panou luminos echipat cu leduri , Un=230V c.a 50/60Hz, 36W, montat la interior, grad de protectie IP40, temperatura de culcare 4000K;
	- Iluminat inopina parci;

LEGENDA INSTALATIIL ELECTRICE APARATAI:

Simbolizatie	Specificatie tehnica
	- moduli unitatea prize cu contact de protectie CP 16A/230V, montaj incastat perete, la inaltimea indicata in plansa, grad de protectie IP20, culoare alba ;
	- comutator dublu ab cu led, montaj ingropat sub tencuiala(ST), grad de protectie IP20, inaltimea de montaj It=1,50 m fata de pardoseala finita;
	- intrerupator simplu ab cu led, montaj ingropat sub tencuiala(ST), grad de protectie IP20, inaltimea de montaj It=1,50 m fata de pardoseala finita;
	- comutator cap-scara ab cu led, montaj ingropat sub tencuiala(ST), grad de protectie IP20, inaltimea de montaj It=1,50 m fata de pardoseala finita;

 Proiectant General: S.C. AGHEMIR COMPANY S.R.L.				
VERIFICATOR				
EXPERT	NUME	SEMNATURA	CERINTA	
 S.C. "HIGH SIDE INSTAL" S.R.L. CUI: 37307943, J22751/2017 IASI, str. Principala nr. 12, Valea Adanca, Miroslava Tel.:0742.789.697				
SPECIFICATIE	NUME	SEMNATURA		
SEF PROIECT	arh. Popescu Razvan		SCARA 1:100	
PROIECTAT	ing. Ionut Stefanescu			
DESENAI	ing. Ionut Stefanescu		DATA 2018	
REFERAT EXPERTIZA NR. / DATA				
<u>beneficiar:</u> Directia Generala de Asistenta Sociala si Protectia Copiului VASLUI				
<u>amplasament:</u> Gagesii, jud. Vaslui				384/ 16.03.2018
<u>titlu proiect:</u> Infiintarea unui Centru de zi pentru persoane adulte cu dizabilitati si a unui numar de 3 (trei) Locuinte protejate in cadrul Protectiului "Servicii sociale integrate pentru persoanele adulte cu dizabilitati". Apel de proiecte POR I/88.1/6.3b/1 - Grup vulnerabili persoane cu dizabilitati				FAZA S.F.
<u>titlu plansa:</u> Instalatii electrice interioare, plan parter				PLANSA NR. IE.02

Nr.	Denumire Incapere	Suprafata
P01	HOL	6.42
P02	BIROU	5.81
P03	G.S.	3.83
P04	CABINET MEDICAL	9.89
P05	SPALATOR	2.29
P06	DEPOZITARE	2.29
P07	DEPOZITARE ALIMENTE	5.16
P08	BUCATARIE	9.89
P09	LIVING	34.53
P10	DINING	17.26
P11	HOL	12.01
P12	DORMITOR	14.50
P13	G.S.	5.00
P14	DORMITOR	14.50
P15	G.S.	5.00
P16	DORMITOR	14.50
P17	G.S.	5.00
P18	DORMITOR	14.50
P19	G.S.	5.00
		187.38 m²

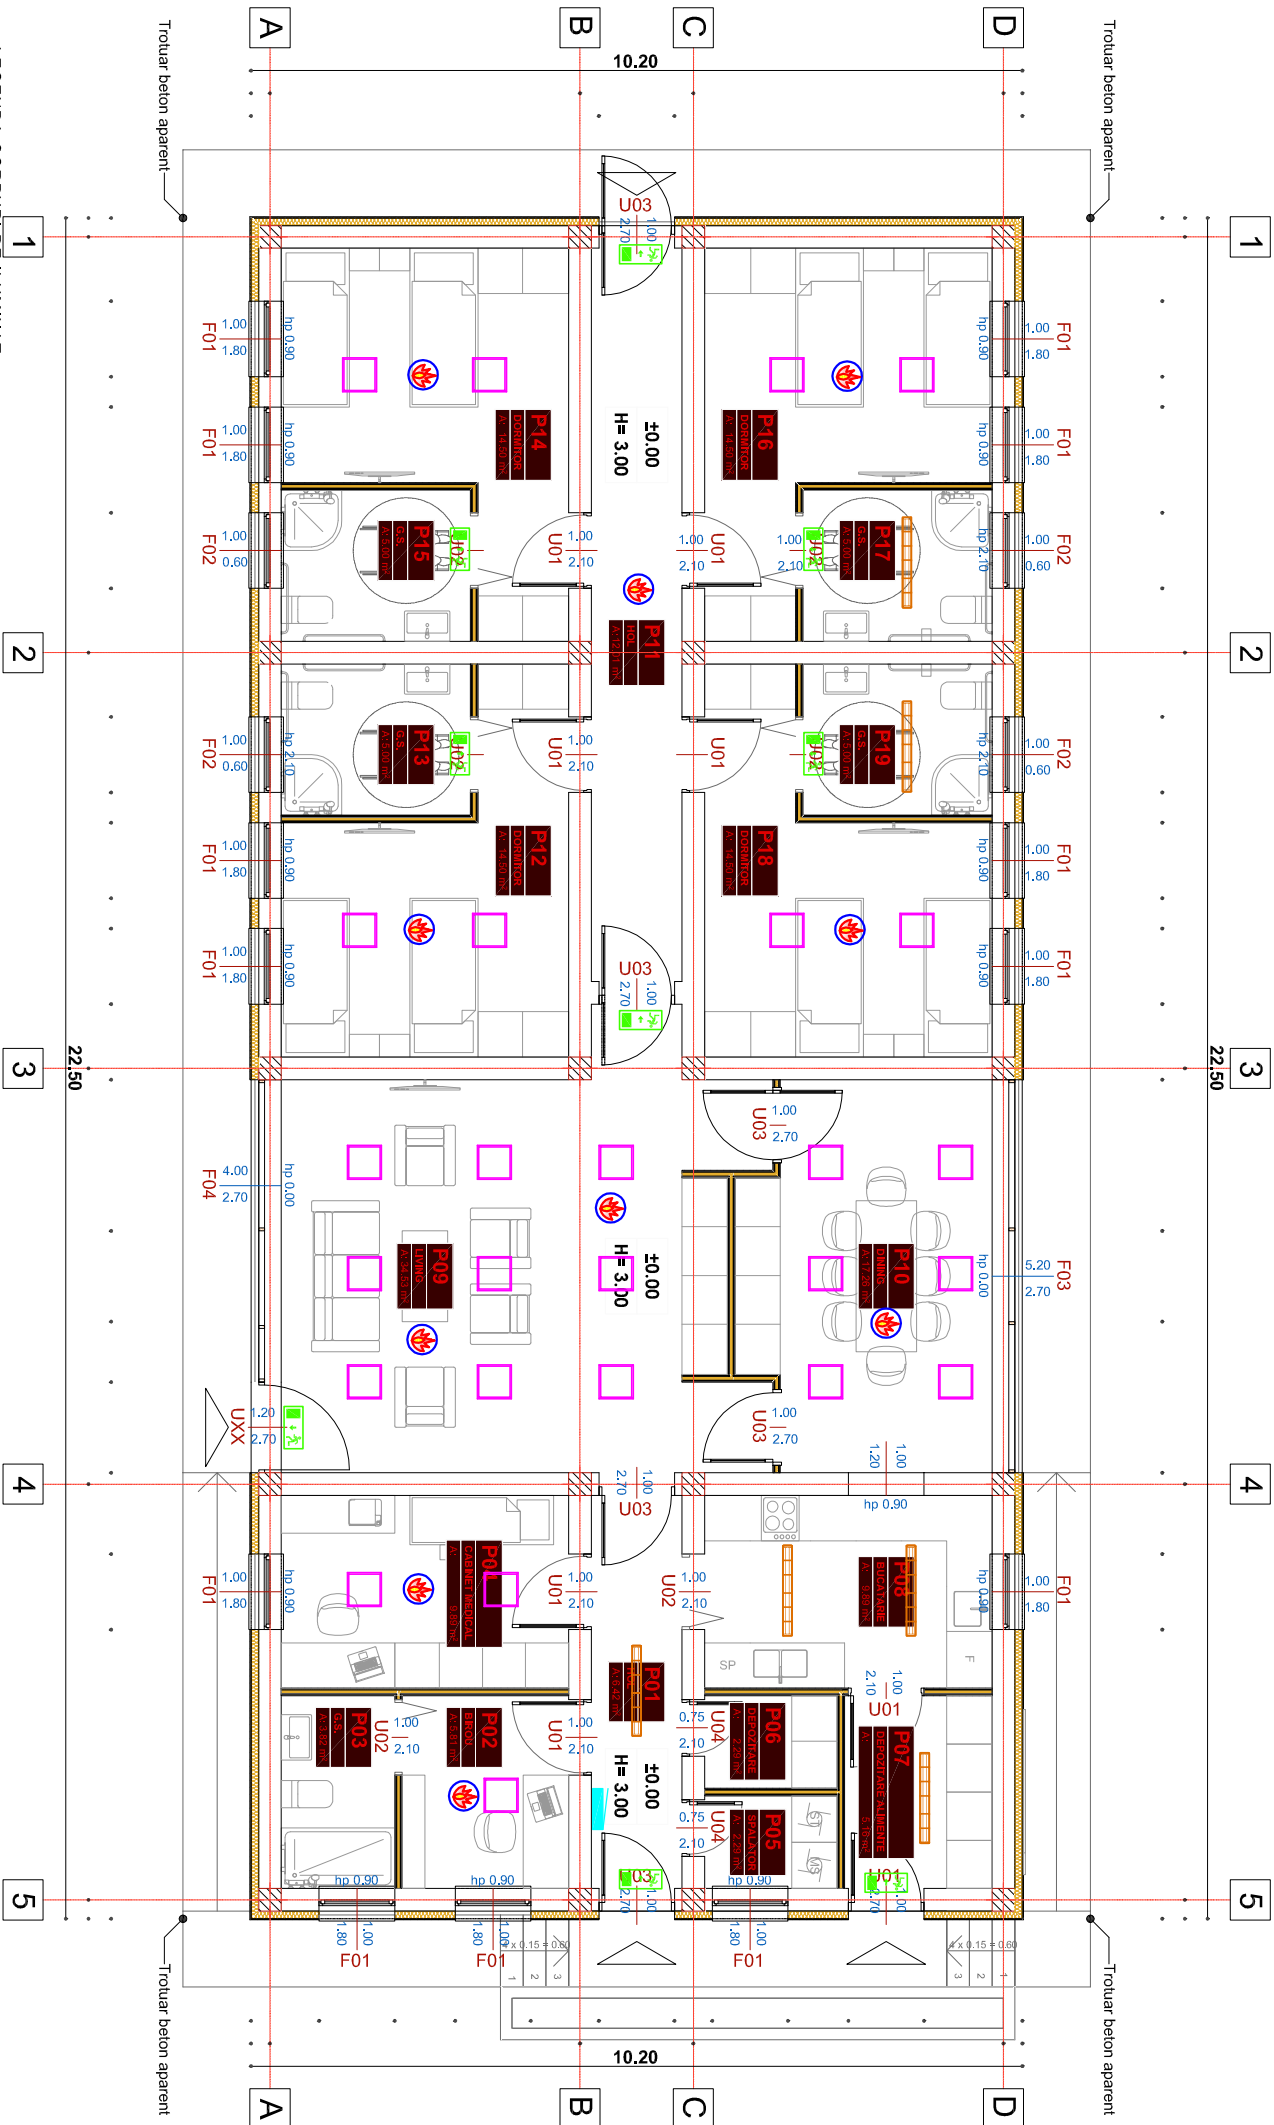

Simbol/Notatie		Specificatie tehnica
		- modul unadrona prize cu contact de protectie CP 16A/230V, montaj incastnat perete, la inaltimea indicata in planşa, grad de protectie IP20, culoare alba ;
		- comutator dublu alb cu led, montaj ingropat sub tencuiala(ST), grad de protectie IP20, inaltimea de montaj h=1.50 m fata de pardoseala finita;
		-interrupator simplu alb cu led, montaj ingropat sub tencuiala(ST), grad de protectie IP20, inaltimea de montaj h=1.50 m fata de pardoseala finita;
		- comutator cap-scară alb cu led, montaj ingropat sub tencuiala(ST), grad de protectie IP20, inaltimea de montaj h=1.50 m fata de pardoseala finita;
		-priza de date RJ45 Cat5 modulara pentru cablul UUTP , montaj ingropat sub tencuiala(ST), la inaltimea indicata in planşa, grad de protectie IP20, culoare alba ;
		-cablu electric de distributie consumatori normali(luminari si prize), montaj ingropat, grad de protectie IP40;
		- detector optic de fum conventional montat aparent, pe tavan;

LEGENDA INSTALATIILOR ELECTRICE APARATAJUL:


Simbol/Notatie		Specificatie tehnica
		- Panou luminos echipat cu leduri , Un=230V c.a 50/60Hz, 51W, montat la interior aparent, grad de protectie IP40, temperatura de culoare 4000K; - pentru iluminat normal;
		- Corp de iluminat cu 16 LED-uri Un=230-240V, 50/60Hz, 1x3W, echipat cu baterie acumulatori Ni-Cd 4.8V 0.6Ah cu autonomie min. 3h, montaj la interior aparent/incastnat in perete, grad de protectie IP20, regim de functionare permanent; - pentru iluminat securitate marcare evacuare echipat cu etichete de marcare a caldilor de evacuare sau sau cu marcajul IES/IRE;
		Corp de iluminat echipat LED-uri , Un=230V c.a 50/60Hz, putere 14W montat la interior aparent, pe perete, grad de protectie IP20, temperatura de culoare 6000K; - pentru iluminat ;
		- Corp de iluminat cu grad ridicat de protectie la praful si umiditate Un=220V, 50/60Hz, cu montaj aparent sau suspendat, echipat cu un modul linear cu LED-uri 30W, cu temperatura de culoare 4000K, grad de protectie IP40/65; - pentru iluminat normal;
		- Corp de iluminat de interior cu montaj aparent, Un=230V C.A. 50/60 Hz, echipat cu sursa electronic, lub fluorescent 1x28W 18, (sau echivalent LED) grad de protectie IP20, temperatura de culoare 4000K;
		- Panou luminos echipat cu leduri , Un=230V c.a 50/60Hz, 38W, montat la interior, grad de protectie IP40, temperatura de culoare 4000K;
		- Panou luminos echipat cu leduri , Un=230V c.a 50/60Hz, 38W, montat la interior, grad de protectie IP40, temperatura de culoare 4000K;
		- Panou luminos echipat cu leduri , Un=230V c.a 50/60Hz, 38W, montat la interior, grad de protectie IP40, temperatura de culoare 4000K;

	- Corp de iluminat, Un=220V, 50/60Hz, cu montaj aparent sau suspendat, echipat cu un modul linear cu LED-uri 51W, cu temperatura de culoare 4000K, grad de protectie IP40;- pentru iluminat normal;
	- Corp de iluminat, Un=220V, 50/60Hz, cu montaj aparent sau suspendat, echipat cu un modul linear cu LED-uri 51W, cu temperatura de culoare 4000K, grad de protectie IP40;- pentru iluminat normal/impartina panici;
	- Corp de iluminat cu grad ridicat de protectie la praful si umiditate Un=220V, 50/60Hz, cu montaj aparent sau suspendat, echipat cu un modul linear cu LED-uri 30W, cu temperatura de culoare 4000K, grad de protectie IP40/65; - iluminat impartina panici/intervenie;
	- Corp de iluminat de exterior, tip aplică de perete etans, montaj aparent, Un=230V c.a 50/60Hz, echipat cu diode E27 din ceramica si bec LED 1x15W, grad de protectie IP44;
	Corp de iluminat cu grad ridicat de protectie la praful si umiditate Un=220-240V, 50/60Hz, cu montaj aparent sau suspendat, echipat cu un modul linear cu LED-uri 23W, cu temperatura de culoare 4000K, interior si acumulator Ni-Cd ce asigura o autonomie de functionare in regim de siguranta de 2h grad de protectie IP65;
	- pentru iluminat de securitate pentru evacuare;

VERIFICATOR								
EXPERT	NUME		SEMNATURA	CERINTA	REFERAT EXPERTIZA NR. / DATA	CONTRACT		
		S.C. "HIGH SIDE INSTAL" S.R.L. CUI: 37307943, J22/751/2017 IASI, str. Principala nr. 12, Valea Adanca, Miroslava Tel.:0742.789.697				<u>beneficiar:</u> Directia Generala de Asistenta Sociala si Protectia Copiului VASLUI <u>amplasament:</u> Gagesti, jud. Vaslui		384/ 16.03.2018
SPECIFICATIE	NUME	SEMNATURA	SCARA					
SEF PROIECT	arh. Popescu Razvan		1:100					
PROIECTAT	ing. Ionut Stefanescu							
DESEMAT	ing. Ionut Stefanescu		DATA 2018	PLANSA NR. IE.03				
				<u>titlu proiect:</u> Infiintarea unui Centru de zi pentru persoane adulte cu dizabilitati si a unui numar de 3 (trei) Locuinte protejate in cadrul Proiectului "Servicii sociale integrate pentru persoanele adulte cu dizabilitati". Apel de protectie POR 8/8-116.31b/1 - Grup vulnerabil persoane cu dizabilitati <u>titlu plansa:</u> LOCUINTA PROTEJATA Instalatiile electrice interioare, plan parter				

LEGENDA FUNCTIONALA

marca	denumire	suprafata incalzire (mp)
DEMISOL PARTIAL		
D01	CASA SCARII	11.85
D02	OFICIU	11.85
D03	SAS ANGAJATI	2.60
D04	VESTIAR ANGAJATI F.	5.50
D05	VESTIAR ANGAJATI B.	8.30
D06	DEPOZIT LEMNE	10.20
D07	SPATIU TEHNIC - CT	11.80
PARTER		
P01	WINDFANG ANGAJATI	12.80
P02	SP. MULTIFUNCTIONAL 1	12.00
P03	SP. MULTIFUNCTIONAL 2	12.00
P04	SP. MULTIFUNCTIONAL 3	29.50
P05	VESTIAR PUBLIC F.	3.50
P06	VESTIAR PUBLIC B.	3.50
P07	SAS	4.20
P08	HOL ACCES PUBLIC	21.30
P09	GRUP SANITAR PUBLIC F.	5.70
P10	GRUP SANITAR PUBLIC B.	5.70
P11	GRUP SANITAR DIZABILITATI	3.80
P12	SP. DEPOZITARE	2.30
P13	GRUP SANITAR MEDICAL	4.20
P14	CABINET MEDICAL	17.60
P14	BIROU PERSONAL	12.00
suprafata utila totala		212.20mp

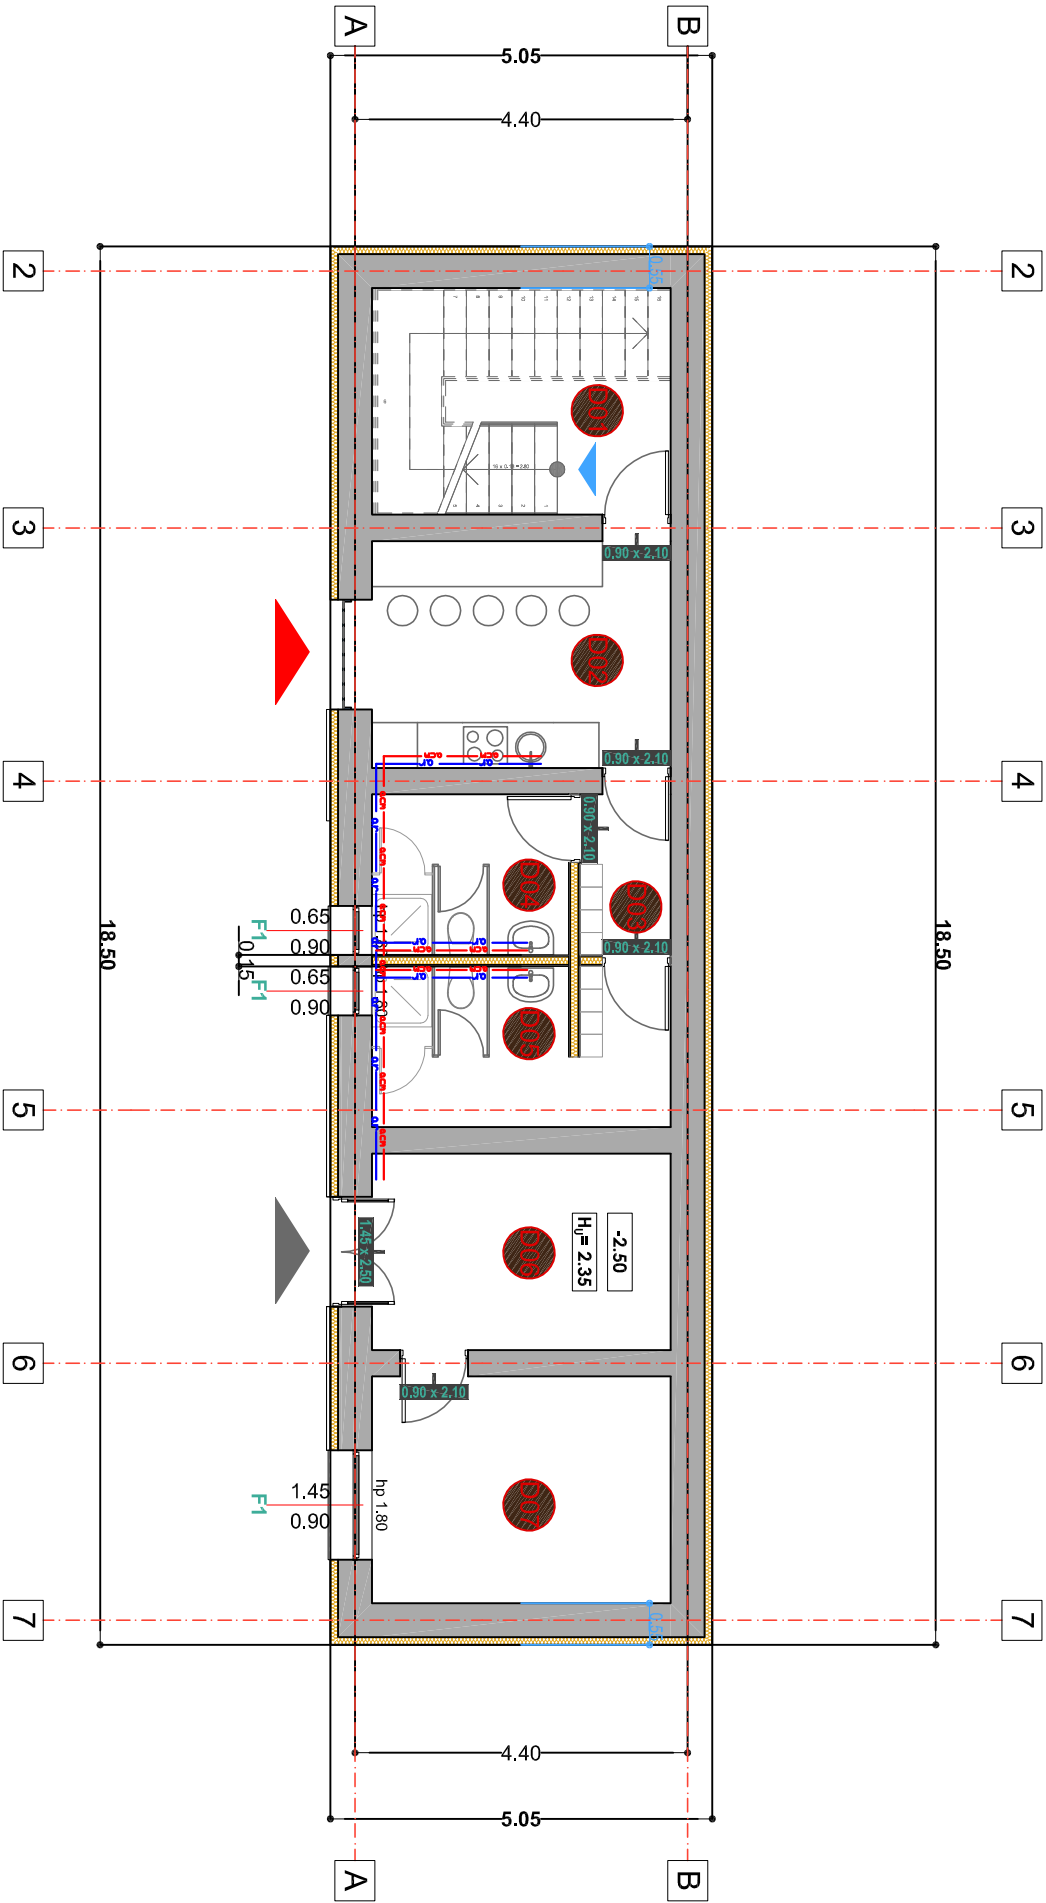


Legenda:

- conducta alimentare apa rece din polipropilena;
- conducta alimentare apa calda din polipropilena;
- lavoar din porțelan sanitar echipat cu baterie amestecatoare stativa;
- vas de cleset din porțelan sanitar cu plan înclinat și evacuare laterala;
- cada de dus;
- spălător;

Proiectant General: S.C. AGHEMIR COMPANY S.R.L.				
VERIFICATOR EXPERT	NUME	SEMNATURA	CERINTA	REFERAT EXPERTIZA NR. / DATA
 S.C. "HIGH SIDE INSTAL" S.R.L. CUI: 37307943 · J22751/2017 IASI, str. Principala nr. 12, Valea Adanca, Miroslava Tel.: 0742.789.697			SCARA 1:100	beneficiar: Directia Generala de Asistenta Sociala si Protectia Copiului VASLUI amplasament: Găgești, jud. Vaslui
SPECIFICATIE	NUME	SEMNATURA	DATA	titlu proiect: Infinitarea unui Centru de zi pentru persoane adulte cu dizabilitati si a unui numar de 3 (trei) Locuinte protejate in cadrul Proiectului "Servicii sociale integrate pentru persoanele adulte cu dizabilitati" Apel de proiecte POR 188/16.3br/ - Grup vulnerabili persoane cu dizabilitati
SEF PROIECT	arh. Popescu Razvan			titlu plansa: CENTRU DE ZI
PROIECTAT	Ing. Ionut Stefanescu			Instalatii sanitare interioare - alimentare cu apa, plan demisol partial
DESENAȚ	Ing. Ionut Stefanescu		2018	PLANSĂ NR. IS.01

marca	denumire	suprafata incalzire (mp)
DEMISOL PARTIAL		
D01	CASA SCARIL	11.85
D02	OFICIU	11.85
D03	SAS ANGAJATI	2.60
D04	VESTAR ANGAJATI F.	5.50
D05	VESTAR ANGAJATI B.	8.30
D06	DEPOZIT LEMNE	10.20
D07	SPATIU TEHNIC - CT	11.80
PARTER		
P01	WINDFANG ANGAJATI	12.80
P02	SP . MULTIFUNCTIONAL 1	12.00
P03	SP . MULTIFUNCTIONAL 2	12.00
P04	SP . MULTIFUNCTIONAL 3	29.50
P05	VESTAR PUBLIC F.	3.50
P06	VESTAR PUBLIC B.	3.50
P07	SAS	4.20
P08	HOL ACCES PUBLIC	21.30
P09	GRUP SANITAR PUBLIC F.	5.70
P10	GRUP SANITAR PUBLIC B.	5.70
P11	GRUP SANITAR DIZABILITATI	3.80
P12	SP . DEPOZITARE	2.30
P13	GRUP SANITAR MEDICAL	4.20
P14	CABINET MEDICAL	17.60
P14	BIROU PERSONAL	12.00
suprafata utila totala		212.20mp

LEGENDA FUNCTIONALA

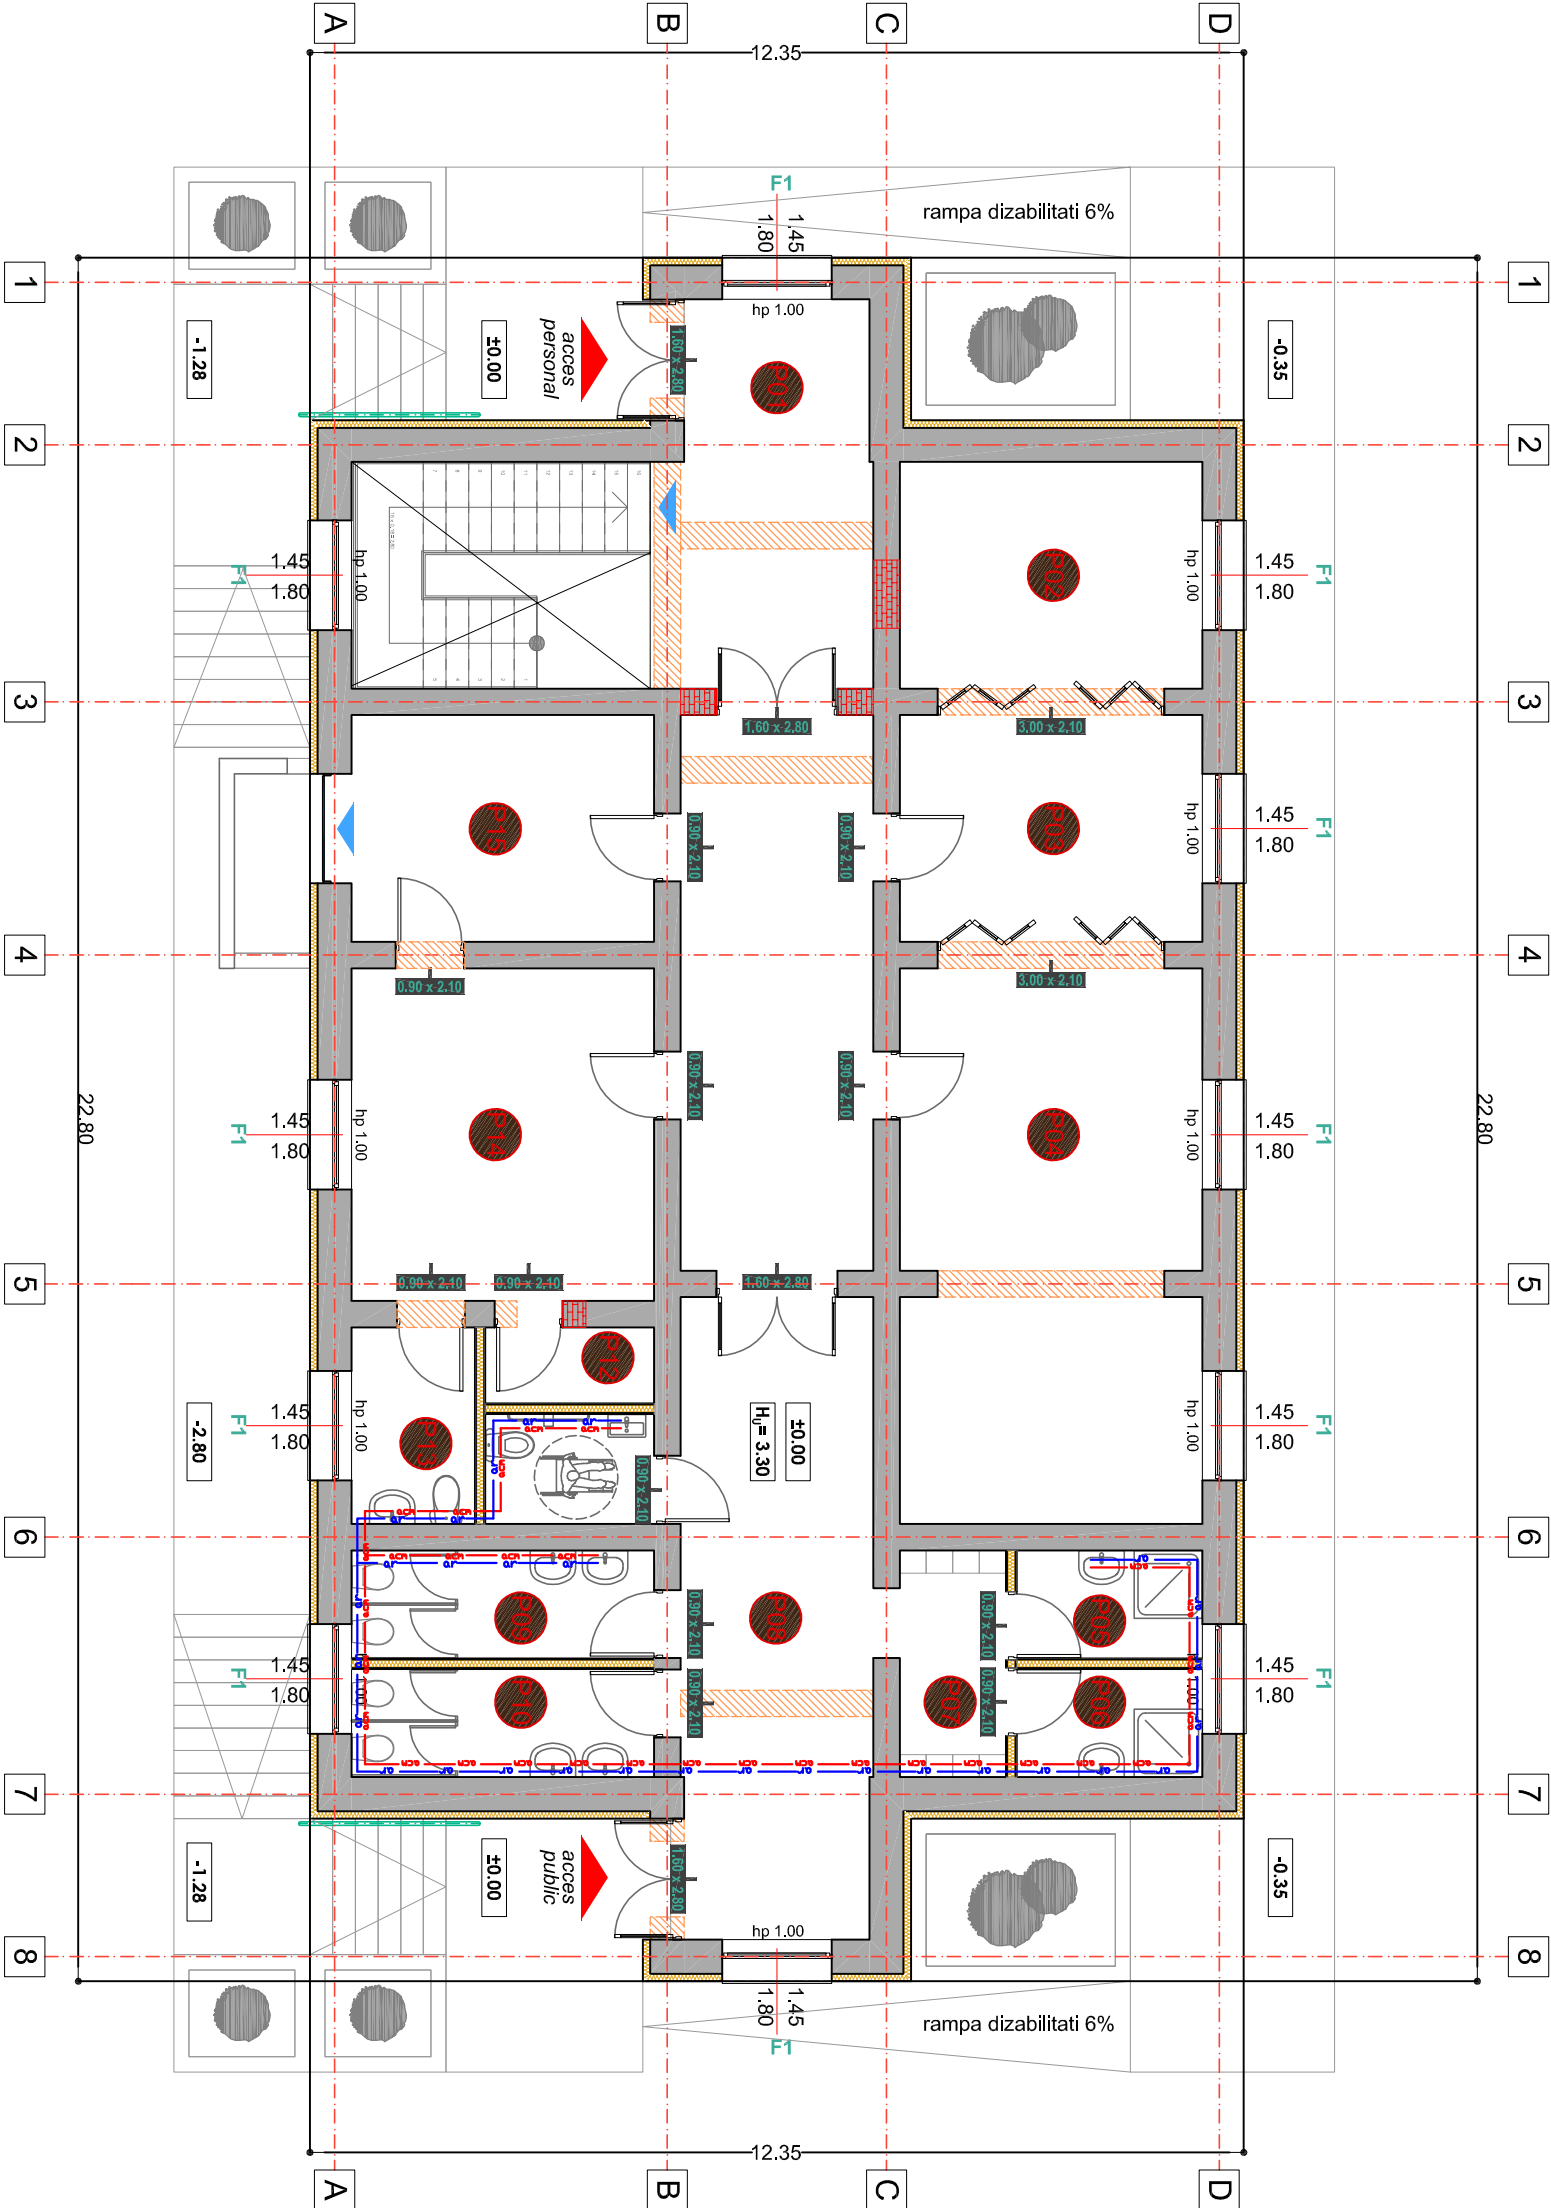

Legenda:

- conducta alimentare apa rece din polipropilena;
- conducta alimentare apa calda din polipropilena;
- lavoar din porțelan sanitar echipat cu baterie amestecatoare stativa;
- vas de cleset din porțelan sanitar cu plan înclinat și evacuare laterala;
- cada de dus;

VERIFICATOR/				REFERAT EXPERTIZA NR. / DATA	CONTRACT
EXPERT	NUME	SEMNATURA	CERINTA		
 HIGH SIDE INSTAL S.C. "HIGH SIDE INSTAL" S.R.L. CUI: 37307943 - J227512017 IASI, str. Pincobala nr. 12, Valea Adanca, Miroslava Tel.:0742.789.697					
SPECIFICATIE	NUME	SEMNATURA	SCARA	<u>titlu proiect:</u> Infirmitatea unui Centru de zi pentru persoane adulte cu dizabilitati si a unui numa de 3 (trei) Locuinte protejate in cadrul Proiectului "Servicii sociale integrate pentru persoanele adulte cu dizabilitati". Apoi de proiecte POR /86.1/8.3/b1 - Grup vulnerabili persoane cu dizabilitati	PLANSA NR. IS.02
SEF PROIECT	arh. Popescu Razvan		1:100		
PROIECTAT	ing. Ionut Stefanescu				
DESENAȚ	ing. Ionut Stefanescu		DATA 2018		
<u>titlu plansa:</u> Instalatii sanitare interioare - alimentare cu apa, plan parter				CENTRU DE ZI	

beneficiar: **Directia Generala de Asistenta Sociala si
Protectia Copiului VASLUI**


amplasament:
Găgești, jud. Vaslui

titlu proiect: Infiintarea unui Centru de zi pentru persoane adulte cu dizabilitati si a
unui numar de 3 (trei) Locuinte protectie in cadrul Proiectului "Servicii
sociale integrate pentru persoanele adulte cu dizabilitati" Apel de
proiecte POR /88.1/6.3b/1 - Grup vulnerabili persoane cu dizabilitati

FAZA
S.F.

LEGENDA FUNCTIONALA

marca	denumire	suprafata
incalzire	incalzire	(mp)
DEMISOL PARTIAL		
D01	CASA SCARII	11.85
D02	OFICIU	11.85
D03	SAS ANGAJATI	2.60
D04	VESTIAR ANGAJATI F.	5.50
D05	VESTIAR ANGAJATI B.	8.30
D06	DEPOZIT LEMNE	10.20
D07	SPATIU TEHNIC - CT	11.80
PARTER		
P01	WINDFANG ANGAJATI	12.80
P02	SP. MULTIFUNCTIONAL 1	12.00
P03	SP. MULTIFUNCTIONAL 2	12.00
P04	SP. MULTIFUNCTIONAL 3	29.50
P05	VESTIAR PUBLIC F.	3.50
P06	VESTIAR PUBLIC B.	3.50
P07	SAS	4.20
P08	HOL ACCES PUBLIC	21.30
P09	GRUP SANITAR PUBLIC F.	5.70
P10	GRUP SANITAR PUBLIC B.	5.70
P11	GRUP SANITAR DIZABILITATI	3.80
P12	SP. DEPOZITARE	2.30
P13	GRUP SANITAR MEDICAL	4.20
P14	CABINET MEDICAL	17.60
P14	BIROU PERSONAL	12.00
suprafata utila totala		212.20mp

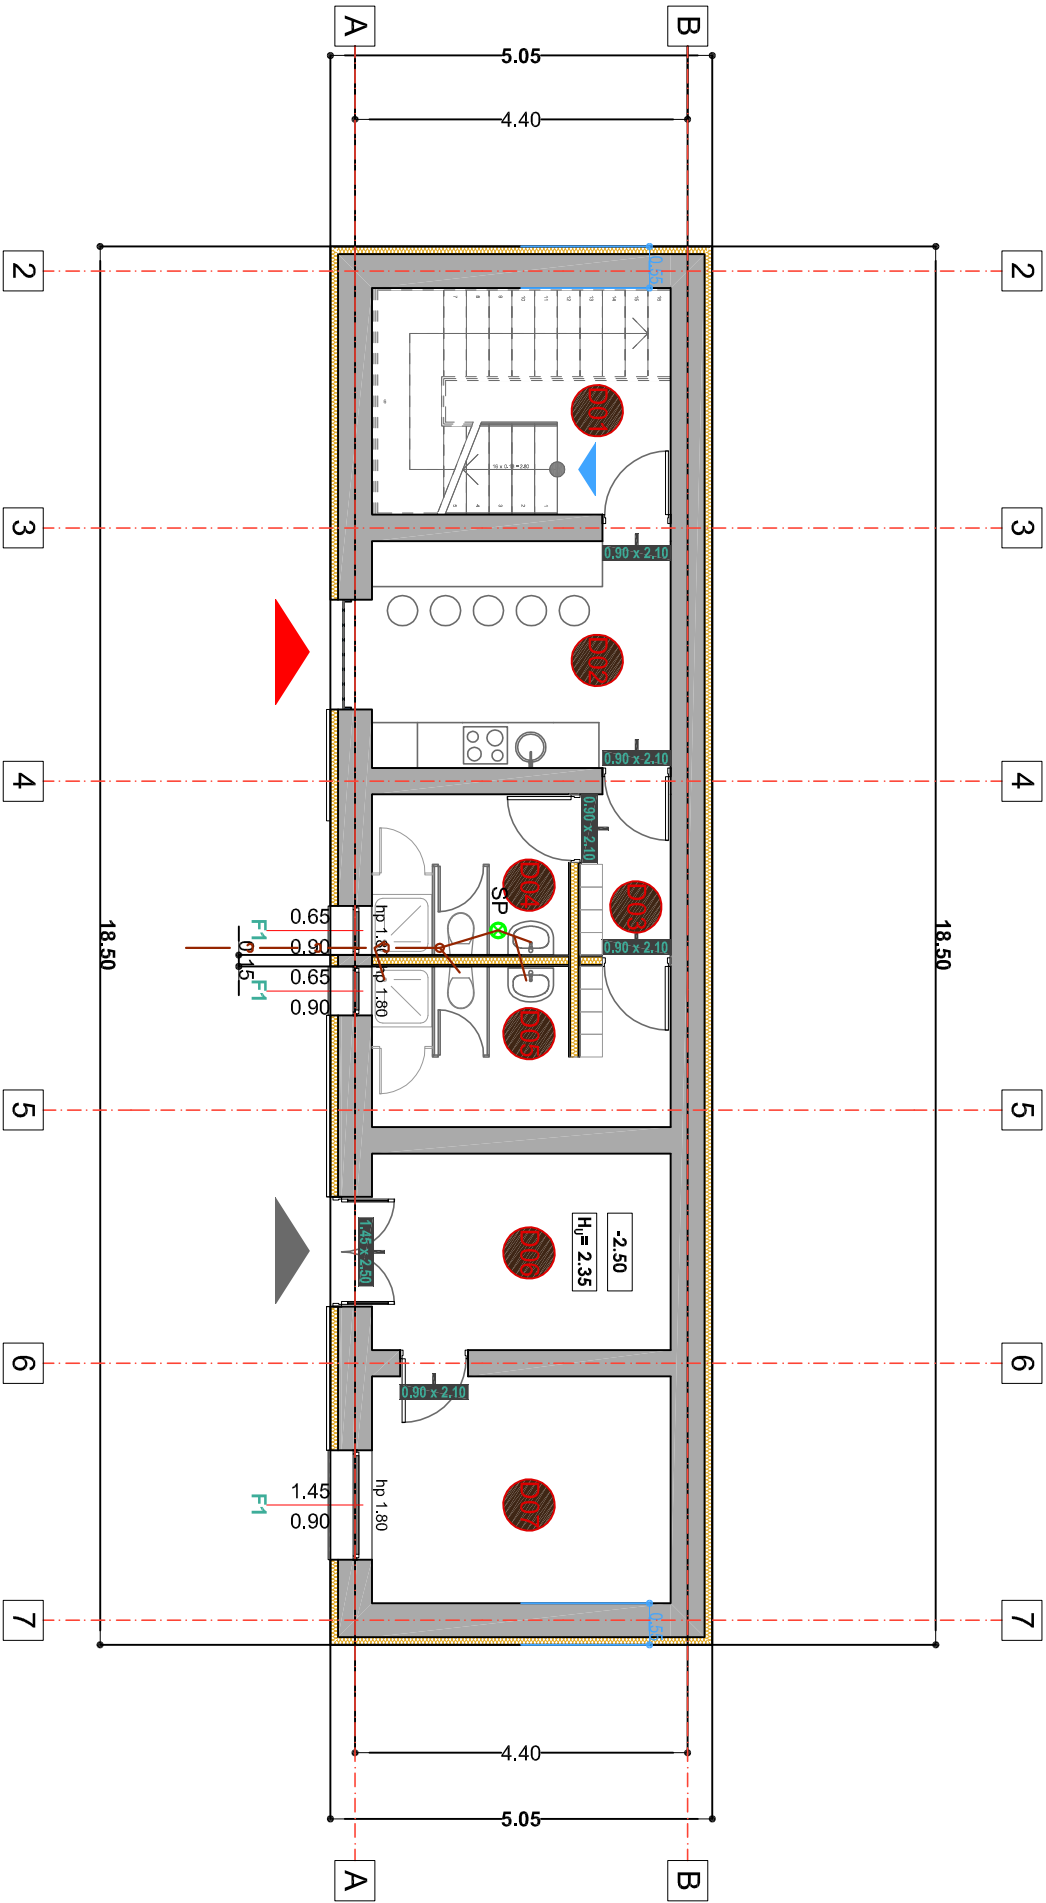


Proiectant General: S.C. AGHEMIR COMPANY S.R.L.			
VERIFICATOR			
EXPERT	NUME	SEMNATURA	CERINTA
 S.C. "HIGH SIDE INSTAL" S.R.L. CUI: 37307943 · J22751/2017 IASI, str. Principala nr. 12, Valea Adanca, Miroslava Tel.: 0742.789.697			
SPECIFICATIE	NUME	SEMNATURA	SCARA
SEF. PROIECT	arh. Popescu Razvan		1:100
PROIECTAT	Ing. Ionut Stefanescu		
DESENAȚ	Ing. Ionut Stefanescu		DATA 2018
titlu proiect: Infiintarea unui Centru de zi pentru persoane adulte cu dizabilitati si a unui numar de 3 (trei) Locuinte protejate in cadrul Proiectului "Servicii sociale integrate pentru persoanele adulte cu dizabilitati" Apel de proiecte POR 188/16.3br/ - Grup vulnerabili persoane cu dizabilitati			titlu plansa: CENTRU DE ZI
beneficiar: Directia Generala de Asistenta Sociala si Protectia Copiului VASLUI			PLANSA NR. IS.03
amplasament: Gagesii, jud. Vaslui			
384/16.03.2018			

- Legenda:
- conducta din polipropilena pentru canalizare menajera;
 - sifon de pardoseala pentru canalizare;
 - lavoar din porțelan sanitar echipat cu baterie amestecatoare stativa;
 - vas de dozei din porțelan sanitar cu plan înclinat și evacuare laterala;
 - cada de dus;
 - spalator;

denumire	suprafata incalzire (mp)
DEMISOL PARTIAL	
D01 CASA SCARIL	11.85
D02 OFICIU	11.85
D03 SAS ANGAJATI	2.60
D04 VESTIAR ANGAJATI F.	5.50
D05 VESTIAR ANGAJATI B.	8.30
D06 DEPOZIT LEMNE	10.20
D07 SPATIU TEHNIC - CT	11.80
PARTER	
P01 WINDFANG ANGAJATI	12.80
P02 SP . MULTIFUNCTIONAL 1	12.00
P03 SP . MULTIFUNCTIONAL 2	12.00
P04 SP . MULTIFUNCTIONAL 3	29.50
P05 VESTIAR PUBLIC F.	3.50
P06 VESTIAR PUBLIC B.	3.50
P07 SAS	4.20
P08 HOL ACCES PUBLIC	21.30
P09 GRUP SANITAR PUBLIC F.	5.70
P10 GRUP SANITAR PUBLIC B.	5.70
P11 GRUP SANITAR DIZABILITATI	3.80
P12 SP . DEPOZITARE	2.30
P13 GRUP SANITAR MEDICAL	4.20
P14 CABINET MEDICAL	17.60
P14 BIROU PERSONAL	12.00
suprafata utila totala 212.20mp	


LEGENDA FUNCTIONALA

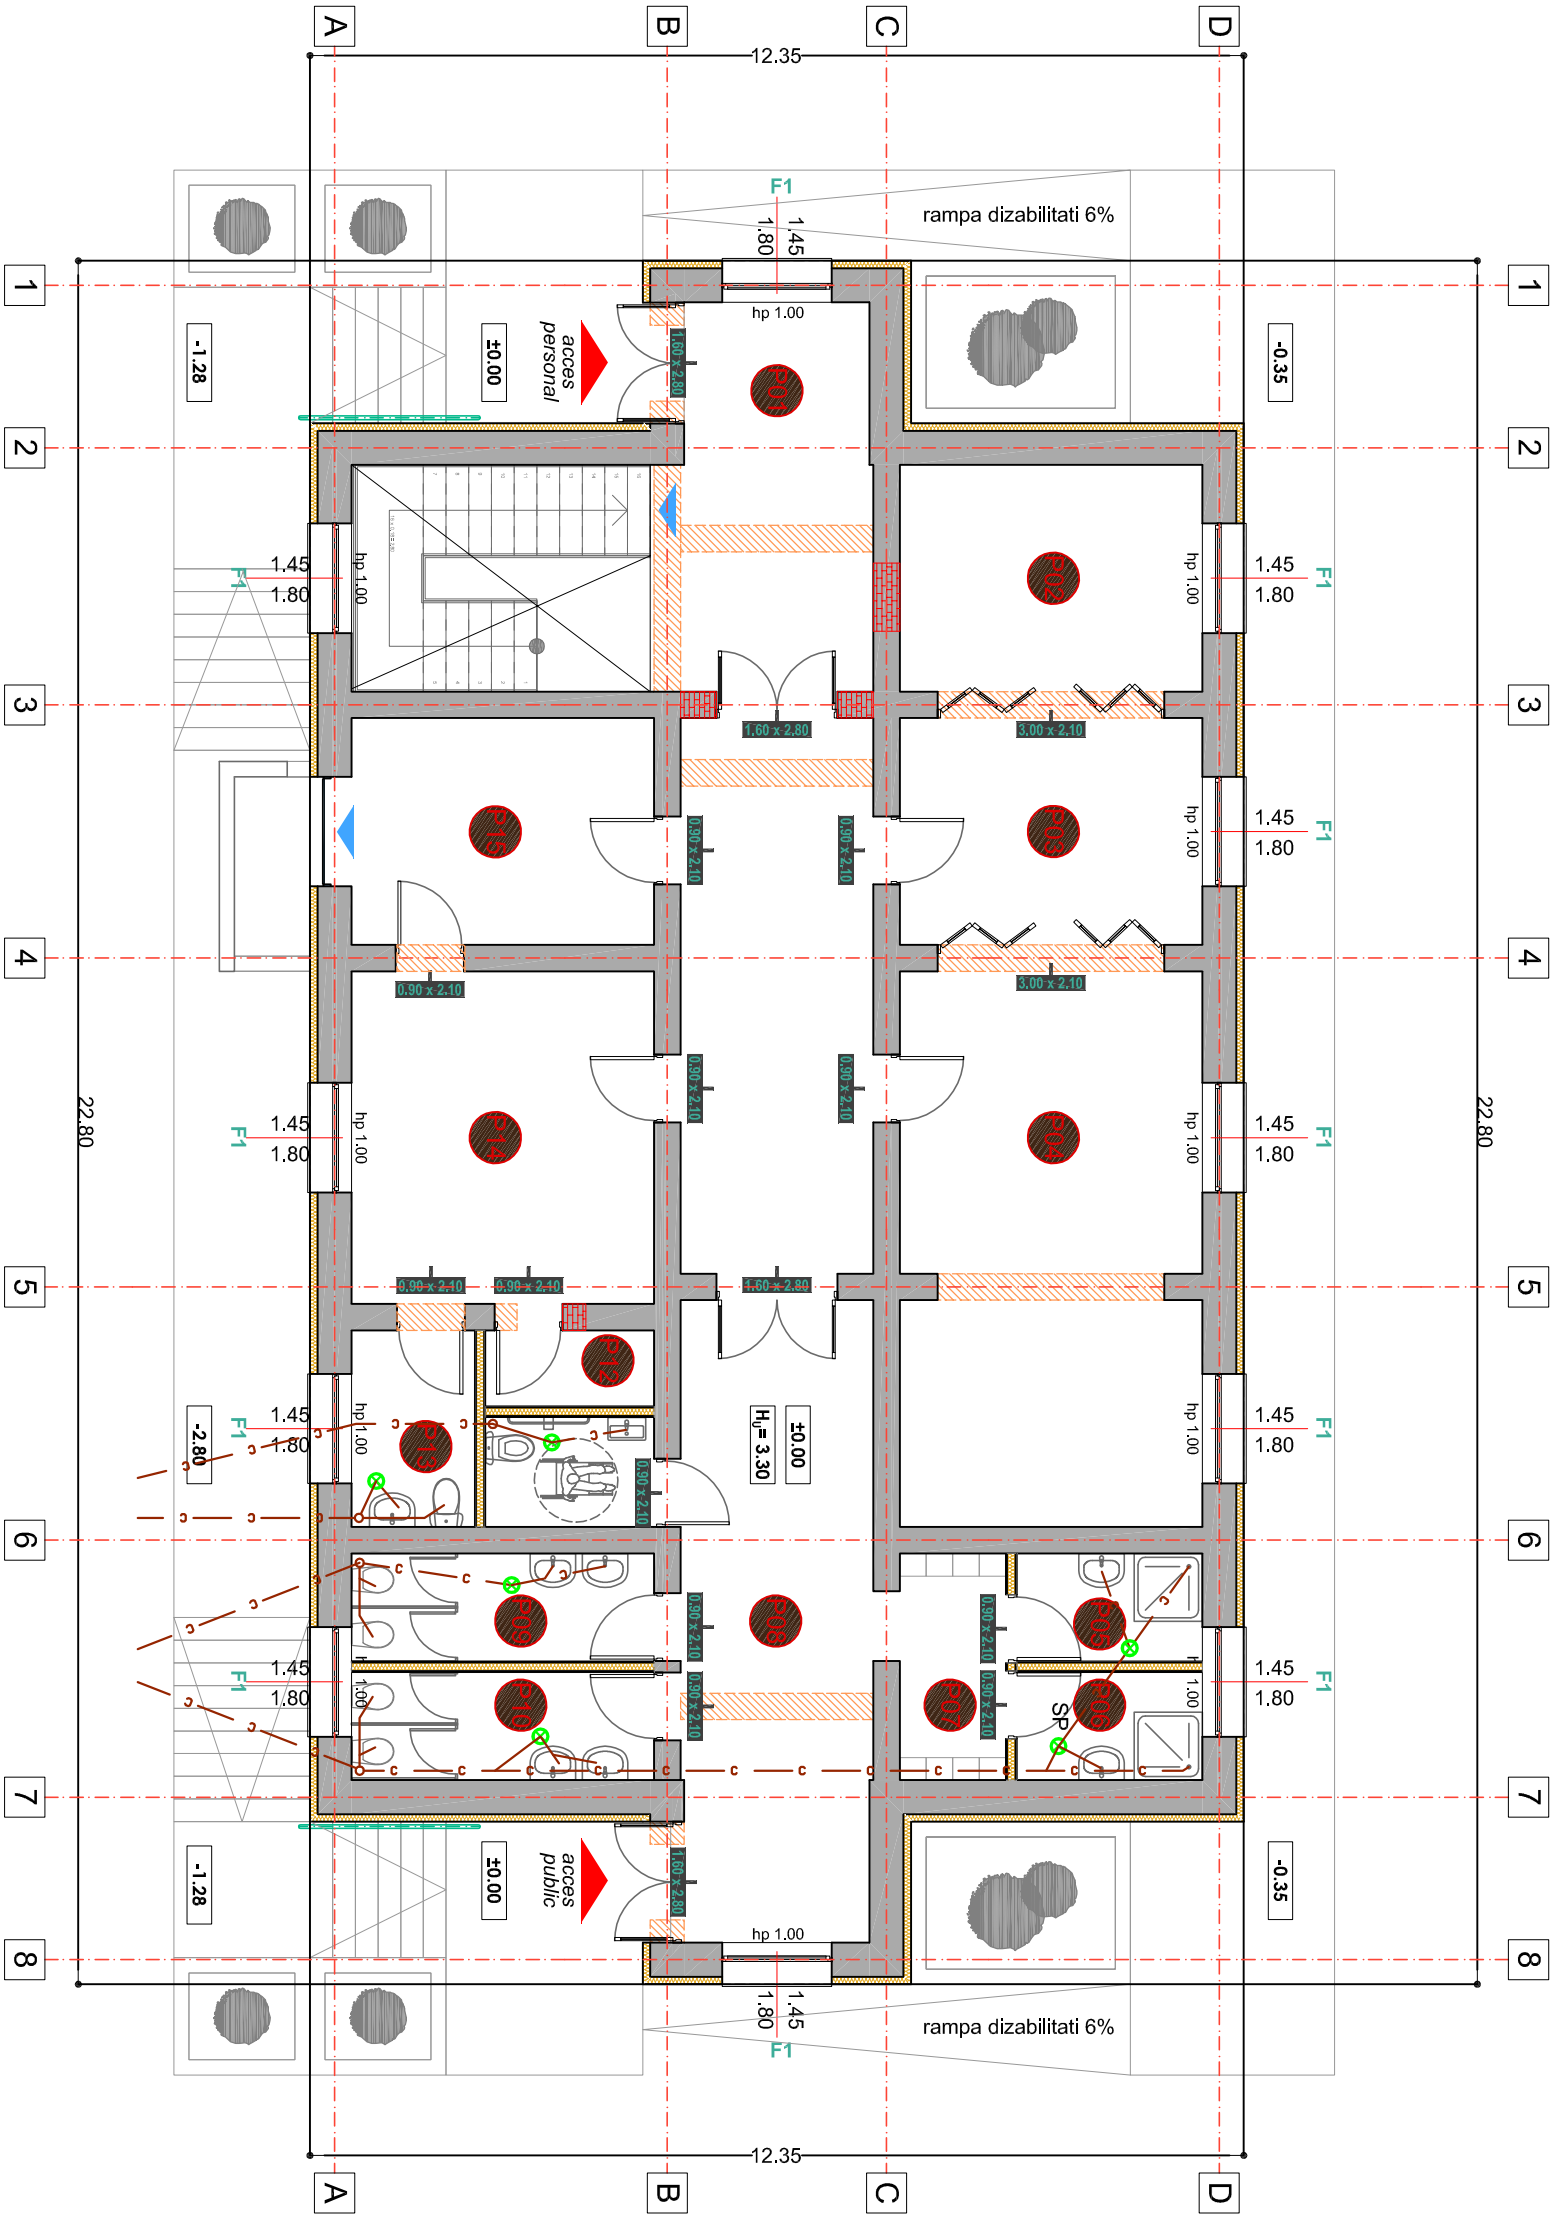

- Legenda:**
- conducta din polipropilena pentru canalizare menajera;
 - SP - sifon de pardoseala pentru canalizare;
 - lavoar din porțelan sanitar echipat cu baterie amestecatoare stativa;
 - vas de closet din porțelan sanitar cu plan înclinat și evacuare laterala;
 - cada de dus;

Proiectant General: S.C. AGHEMIR COMPANY S.R.L.			
VERIFICATOR	NUME	SEMNATURA	CERINTA
EXPERT			DATA
		S.C. "HIGH SIDE INSTAL" S.R.L. CUI: 37307943 - J22751/2017 IASI, str. Pincobala nr. 12, Valea Adanca, Miroslava Tel.:0742.789.697	
SPECIFICATIE	NUME	SEMNATURA	SCARA
SEF. PROIECT	arh. Popescu Razvan		1:100
PROIECTAT	Ing. Ionut Stefanescu		
DESENAȚ	Ing. Ionut Stefanescu		DATA 2018
titlu proiect: Infinitarea unui Centru de zi pentru persoane adulte cu dizabilitati si a unui numar de 3 (trei) Locuinte protejate in cadrul Proiectului "Servicii sociale integrate pentru persoanele adulte cu dizabilitati" Apel de proiecte POR 8/8.1/6.3/01 - Grup vulnerabili persoane cu dizabilitati			titlu plansa: CENTRU DE ZI Instalatii sanitare interioare - canalizante, plan parter
beneficiar: Directia Generala de Asistenta Sociala si Protectia Copiului VASLUI amplasament: Găgești, jud. Vaslui			384/ 16.03.2018
CONTRACT			FAZA S.F.
			PLANSA NR. IS.04

Nr.	Denumire Incapere	Suprafata
P01	HOL	6.42
P02	BIROU	5.81
P03	G.S.	3.83
P04	CABINET MEDICAL	9.89
P05	SPALATOR	2.29
P06	DEPOZITARE	2.29
P07	DEPOZITARE ALIMENTE	5.16
P08	BUCATARIE	9.89
P09	LIVING	34.53
P10	DINING	17.26
P11	HOL	12.01
P12	DORMITOR	14.50
P13	G.S.	5.00
P14	DORMITOR	14.50
P15	G.S.	5.00
P16	DORMITOR	14.50
P17	G.S.	5.00
P18	DORMITOR	14.50
P19	G.S.	5.00
		187.38 m²

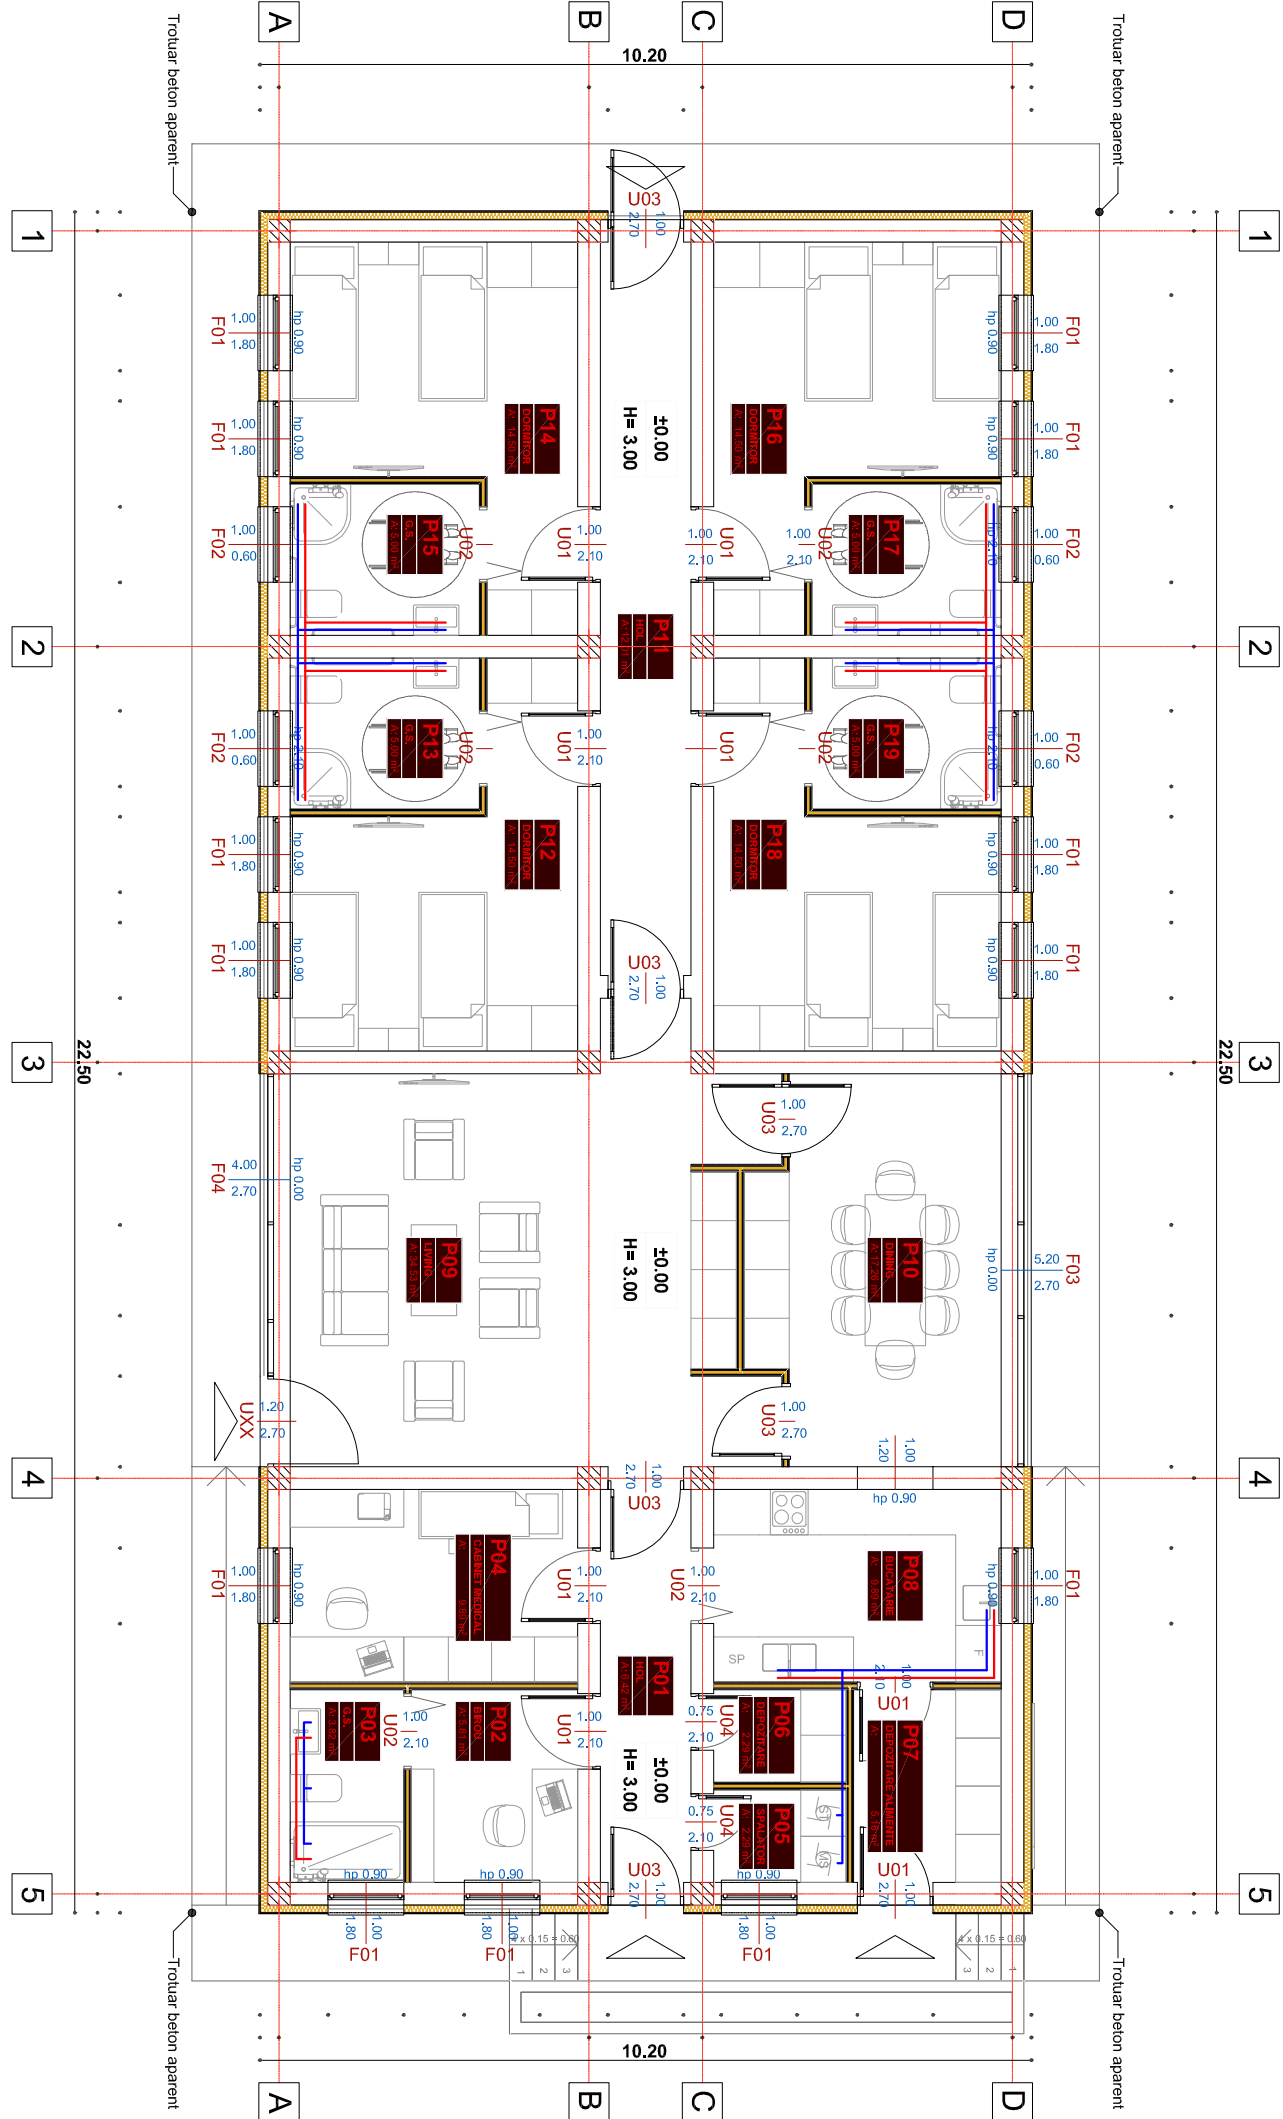


- Legenda:**
- conducta alimentare apa rece din polipropilena;
 - conducta alimentare apa calda din polipropilena;

- lavoar din porțelan sanitar echipat cu batiere amestecatoare stativa;
- vas de closet din porțelan sanitar cu plan înclinat și evacuare laterala;
- cada de baie;
- cada de dus;
- spalator;

Proiectant General: S.C. AGHEMIR COMPANY S.R.L.			
VERIFICATOR EXPERT	NUME	SEMNATURA	CERINTA
 S.C. "HIGH SIDE INSTAL" S.R.L. CUI: 37307943; J22751/2017 IASI, str. Principala nr. 12, Valcea Adanca, Miroslava Tel.: 0742.789.697			
SPECIFICATIE	NUME	SEMNATURA	SCARA
SEF PROIECT	arh. Popescu Razvan		1:100
PROIECTAT	Ing. Ionut Stefanescu		
DESENAT	Ing. Ionut Stefanescu		DATA 2018
titlu proiect: Infiintarea unui Centru de zi pentru persoane adulte cu dizabilitati si a unui numar de 3 (trei) Locuinte protejate in cadrul Proiectului "Servicii sociale integrate pentru persoanele adulte cu dizabilitati". Apoi de proiecte POR /88.1/8.3/b1 - Grup vulnerabil persoane cu dizabilitati			titlu plansa: LOCUINTA PROTEJATA Instalatii sanitare interioare - alimentare cu apa, plan parter
beneficiar: Directia Generala de Asistenta Sociala si Protectia Copiului VASLUI amplasament: Gagesii, jud. Vaslui			384/ 16.03.2018
FAZA S.F.			PLANSA NR. IS.05

Nr.	Denumire Incapere	Suprafata
P01	HOL	6,42
P02	BIROU	5,81
P03	G.S.	3,83
P04	CABINET MEDICAL	9,89
P05	SPALATOR	2,29
P06	DEPOZITARE	2,29
P07	DEPOZITARE ALIMENTE	5,16
P08	BUCATARIE	9,89
P09	LIVING	34,53
P10	DINING	17,26
P11	HOL	12,01
P12	DORMITOR	14,50
P13	G.S.	5,00
P14	DORMITOR	14,50
P15	G.S.	5,00
P16	DORMITOR	14,50
P17	G.S.	5,00
P18	DORMITOR	14,50
P19	G.S.	5,00
		187,38 m ²

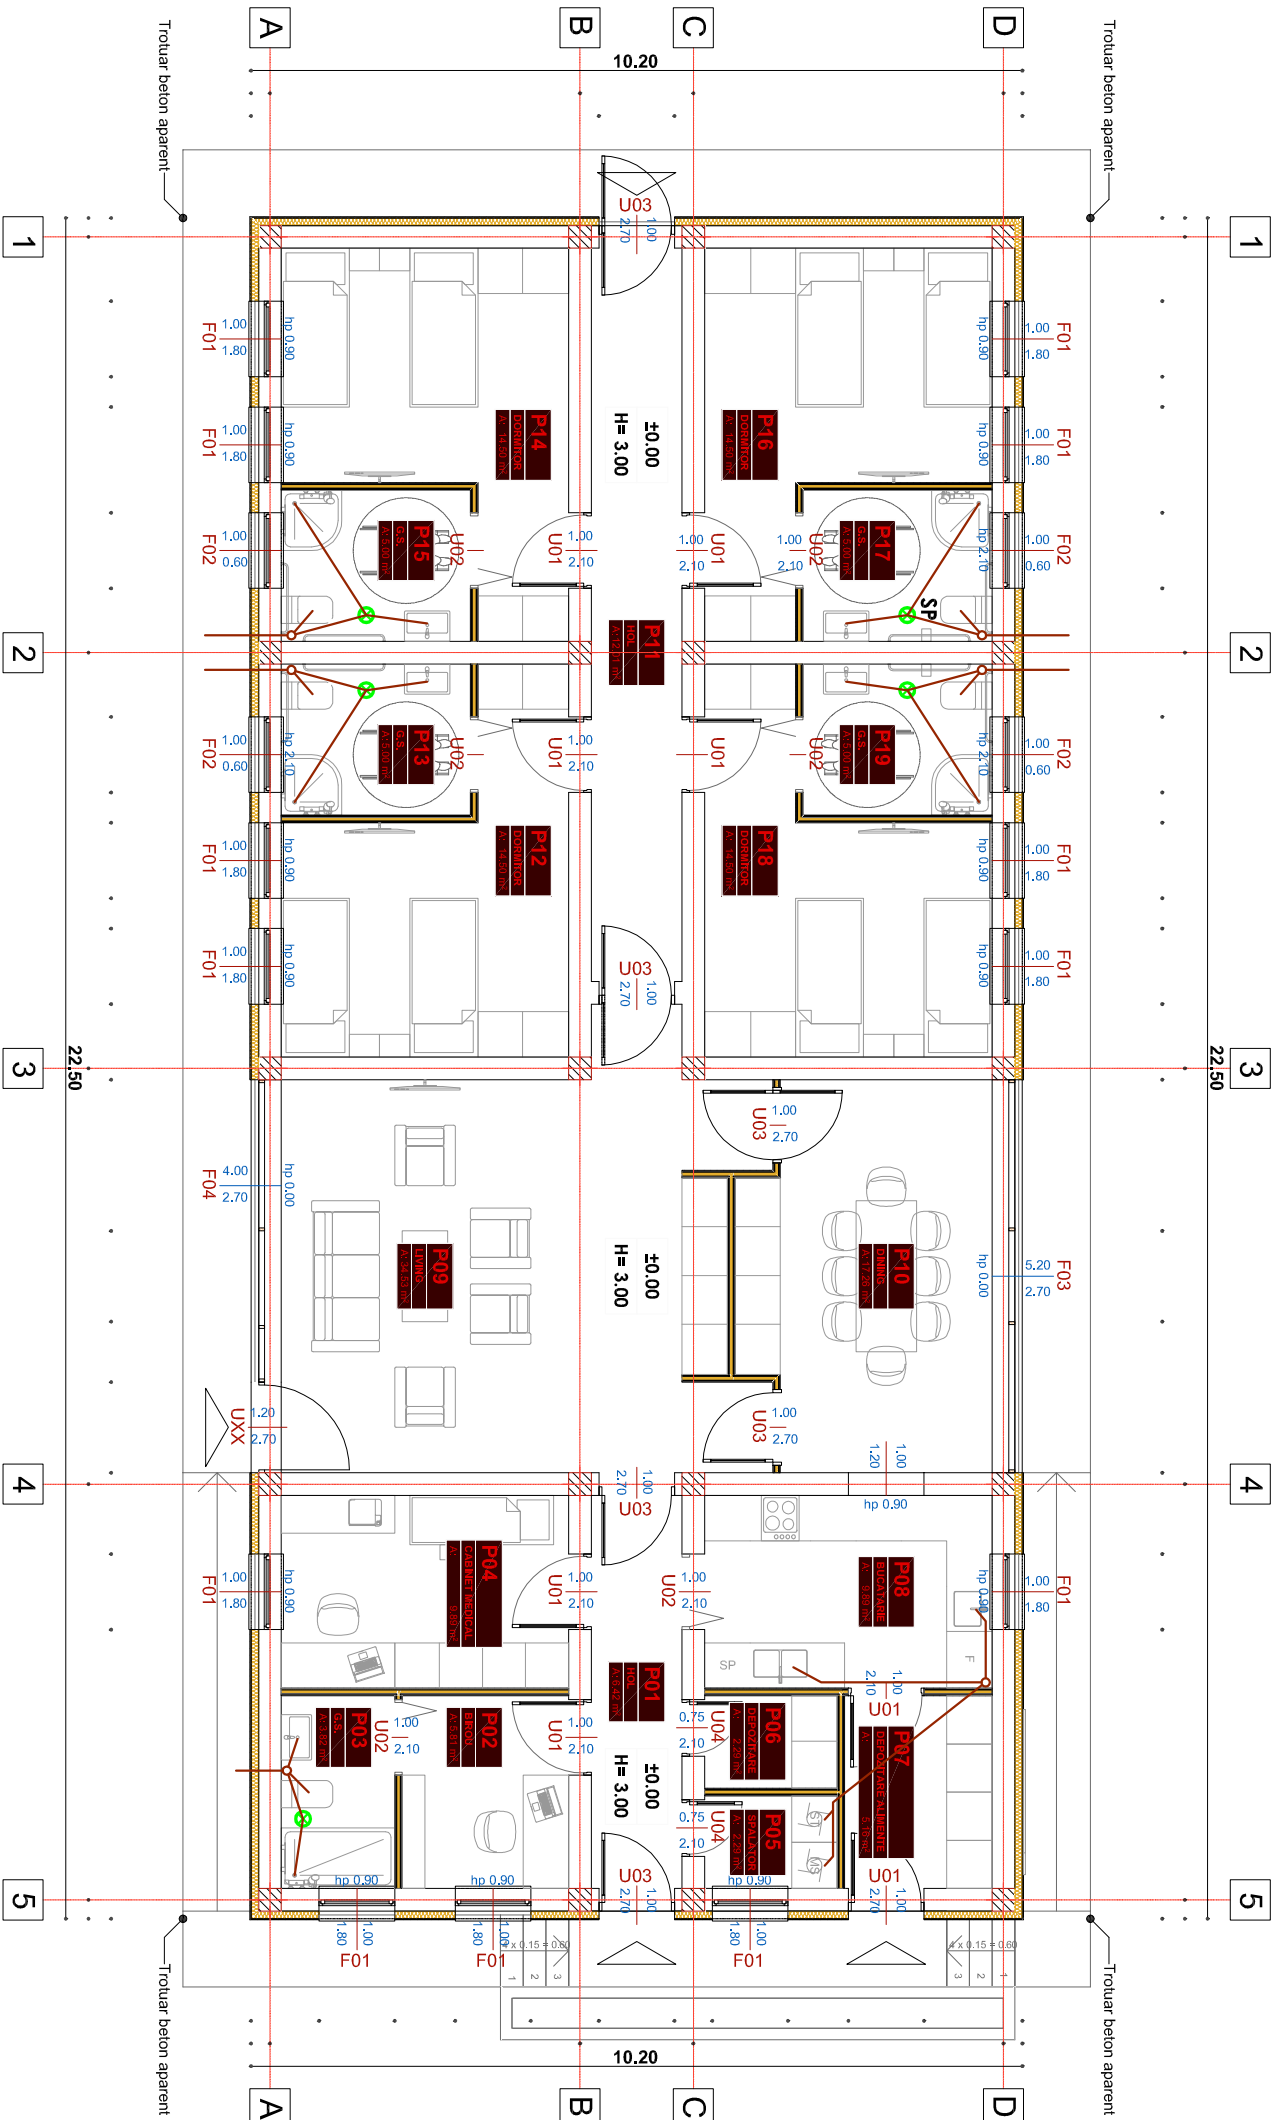


- SP** 

 - conducta din polipropilena pentru canalizare menajeră;
 - sifon de pardoseala pentru canalizare;
 - lavuar din porțelan sanitar echipat cu baterie amestecătoare stativă;
 - vas de toaletă din porțelan sanitar cu plan înclinat și evacuare laterală;
 - cada de baie;
 - cada de dus;
 - spălător;

VERIFICATOR EXPERT				REFERAT EXPERTIZA NR. / DATA	CONTRACT
	NUME	SEMNATURA	CERINTA	beneficiar: Direcția Generală de Asistență Socială și Protecția Copilului VASLUI amplasament: Gagești, jud. Vaslui	384/ 16.03.2018
		S.C. "HIGH SIDE INSTAL" S.R.L. CUI: 37307943; 4227512017 IASI, str. Principala nr. 12, Valea Adanca, Miroslava Tel.:0742.789.697			
SPECIFICATIE	NUME	SEMNATURA	SCARA 1:100	<u>titlu proiect:</u> Infirmitatea unui Centru de zi pentru persoane adulte cu dizabilitati si a unui numar de 3 (trei) Locuinte protejate in cadrul Proiectului "Servicii sociale integrate pentru persoanele adulte cu dizabilitati", Apel de protectie POR /86.1/8.3/6/1 - Grup vulnerabil persoane cu dizabilitati	FAZA S.F.
SEF PROIECT	an. Popescu Razvan			<u>titlu plansa:</u> LOCUINTA PROTEJATA Instalati sanitare interioare - canalizare, plan parter	PLANSA NR. IS.06
PROIECTAT	ing. Ionut Stefanescu		DATA 2018		
DESEMAT	ing. Ionut Stefanescu				

LEGENDA FUNCTIONALA

marca	denumire	suprafata incalzire (mp)
DEMISOL PARTIAL		
D01	CASA SCARII	11.85
D02	OFICIU	11.85
D03	SAS ANGAJATI	2.60
D04	VESTIAR ANGAJATI F.	5.50
D05	VESTIAR ANGAJATI B.	8.30
D06	DEPOZIT LEMNE	10.20
D07	SPATIU TEHNIC - CT	11.80
PARTER		
P01	WINDFANG ANGAJATI	12.80
P02	SP. MULTIFUNCTIONAL 1	12.00
P03	SP. MULTIFUNCTIONAL 2	12.00
P04	SP. MULTIFUNCTIONAL 3	29.50
P05	VESTIAR PUBLIC F.	3.50
P06	VESTIAR PUBLIC B.	3.50
P07	SAS	4.20
P08	HOL ACCES PUBLIC	21.30
P09	GRUP SANITAR PUBLIC F.	5.70
P10	GRUP SANITAR PUBLIC B.	5.70
P11	GRUP SANITAR DIZABILITATI	3.80
P12	SP. DEPOZITARE	2.30
P13	GRUP SANITAR MEDICAL	4.20
P14	CABINET MEDICAL	17.60
P14	BIROU PERSONAL	12.00
suprafata utila totala		212.20mp

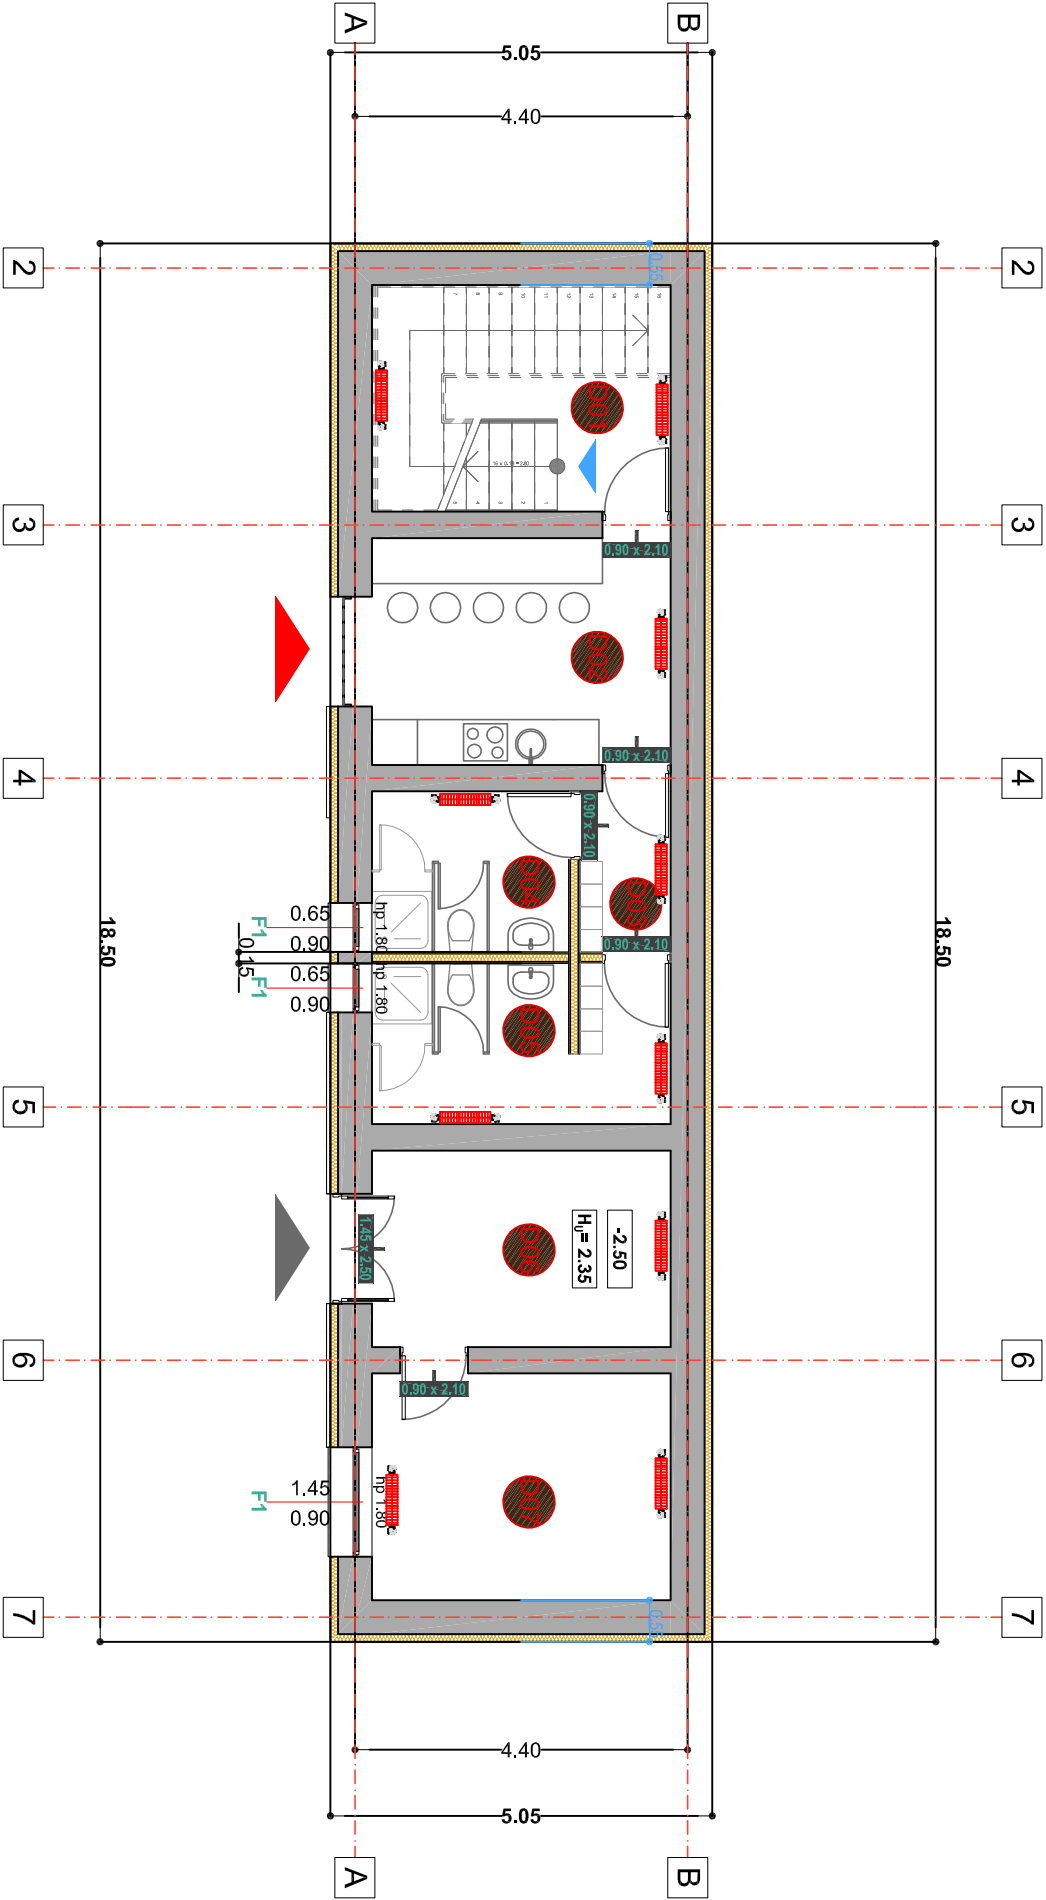

Legenda:

- radiator din OL tip panou (inaltime x lungime) tip 11,22 montaj langa parapetul ferestrei ;
- numar incalcare, temperatura conventionala interioara de calcul lama;


Nota:

- Radiatoarele sunt din otel si se vor monta aparent pe perete cu ajutorul consolelor.
- Corpurile de incalzire se vor amplasa la partea inferioara a incalperii, la 15 cm fata de pardoseala finita.
- In zona suprafetelor vitrate sau cat mai aproape de locul de patrundere a aerului rece.
- Corpurile de incalzire vor fi echipate cu robinet dublu reglaj pe tur cu cap termostatic,
- cu robinet simplu reglaj pe retur si ventili manual de dezaerisire.
- Executa si exploatarea lucratorilor de incalzire centrala se vor face in conformitate cu Normativul I13 si a celorlalte acte normative conexe acestuia.

Proiectant General: S.C. AGHEMIR COMPANY S.R.L.			
VERIFICATOR/ EXPERT	NUME	SEMNATURA	CERINTA
 S.C. "HIGH SIDE INSTAL" S.R.L. CUI: 37307943, J22751/2017 IASI, str. Principala nr. 12, Valea Adanca, Miroslava Tel.:0742.789.697			
SPECIFICATIE	NUME	SEMNATURA	SCARA 1:100
SEF. PROIECT	arh. Popescu Razvan		DATA 2018
PROIECTAT	ing. Ionut Stefanescu		
DESENAT	ing. Ionut Stefanescu		
REFERAT EXPERTIZA NR. / DATA			

denumire	suprafata
incalzire	incalzire (mp)
DEMISOL PARTIAL	
D01 CASA SCARIL	11.85
D02 OFICIU	11.85
D03 SAS ANGAJATI	2.60
D04 VESTIAR ANGAJATI F.	5.50
D05 VESTIAR ANGAJATI B.	8.30
D06 DEPOZIT LEMNE	10.20
D07 SPATIU TEHNIC - CT	11.80
PARTER	
P01 WINDFANG ANGAJATI	12.80
P02 SP. MULTIFUNCTIONAL 1	12.00
P03 SP. MULTIFUNCTIONAL 2	12.00
P04 SP. MULTIFUNCTIONAL 3	29.50
P05 VESTIAR PUBLIC F.	3.50
P06 VESTIAR PUBLIC B.	3.50
P07 SAS	4.20
P08 HOL ACCES PUBLIC	21.30
P09 GRUP SANITAR PUBLIC F.	5.70
P10 GRUP SANITAR PUBLIC B.	5.70
P11 GRUP SANITAR DIZABILITATI	3.80
P12 SP. DEPOZITARE	2.30
P13 GRUP SANITAR MEDICAL	4.20
P14 CABINET MEDICAL	17.60
P14 BIROU PERSONAL	12.00
suprafata utila totala	
212.20mp	

LEGENDA FUNCTIONALA

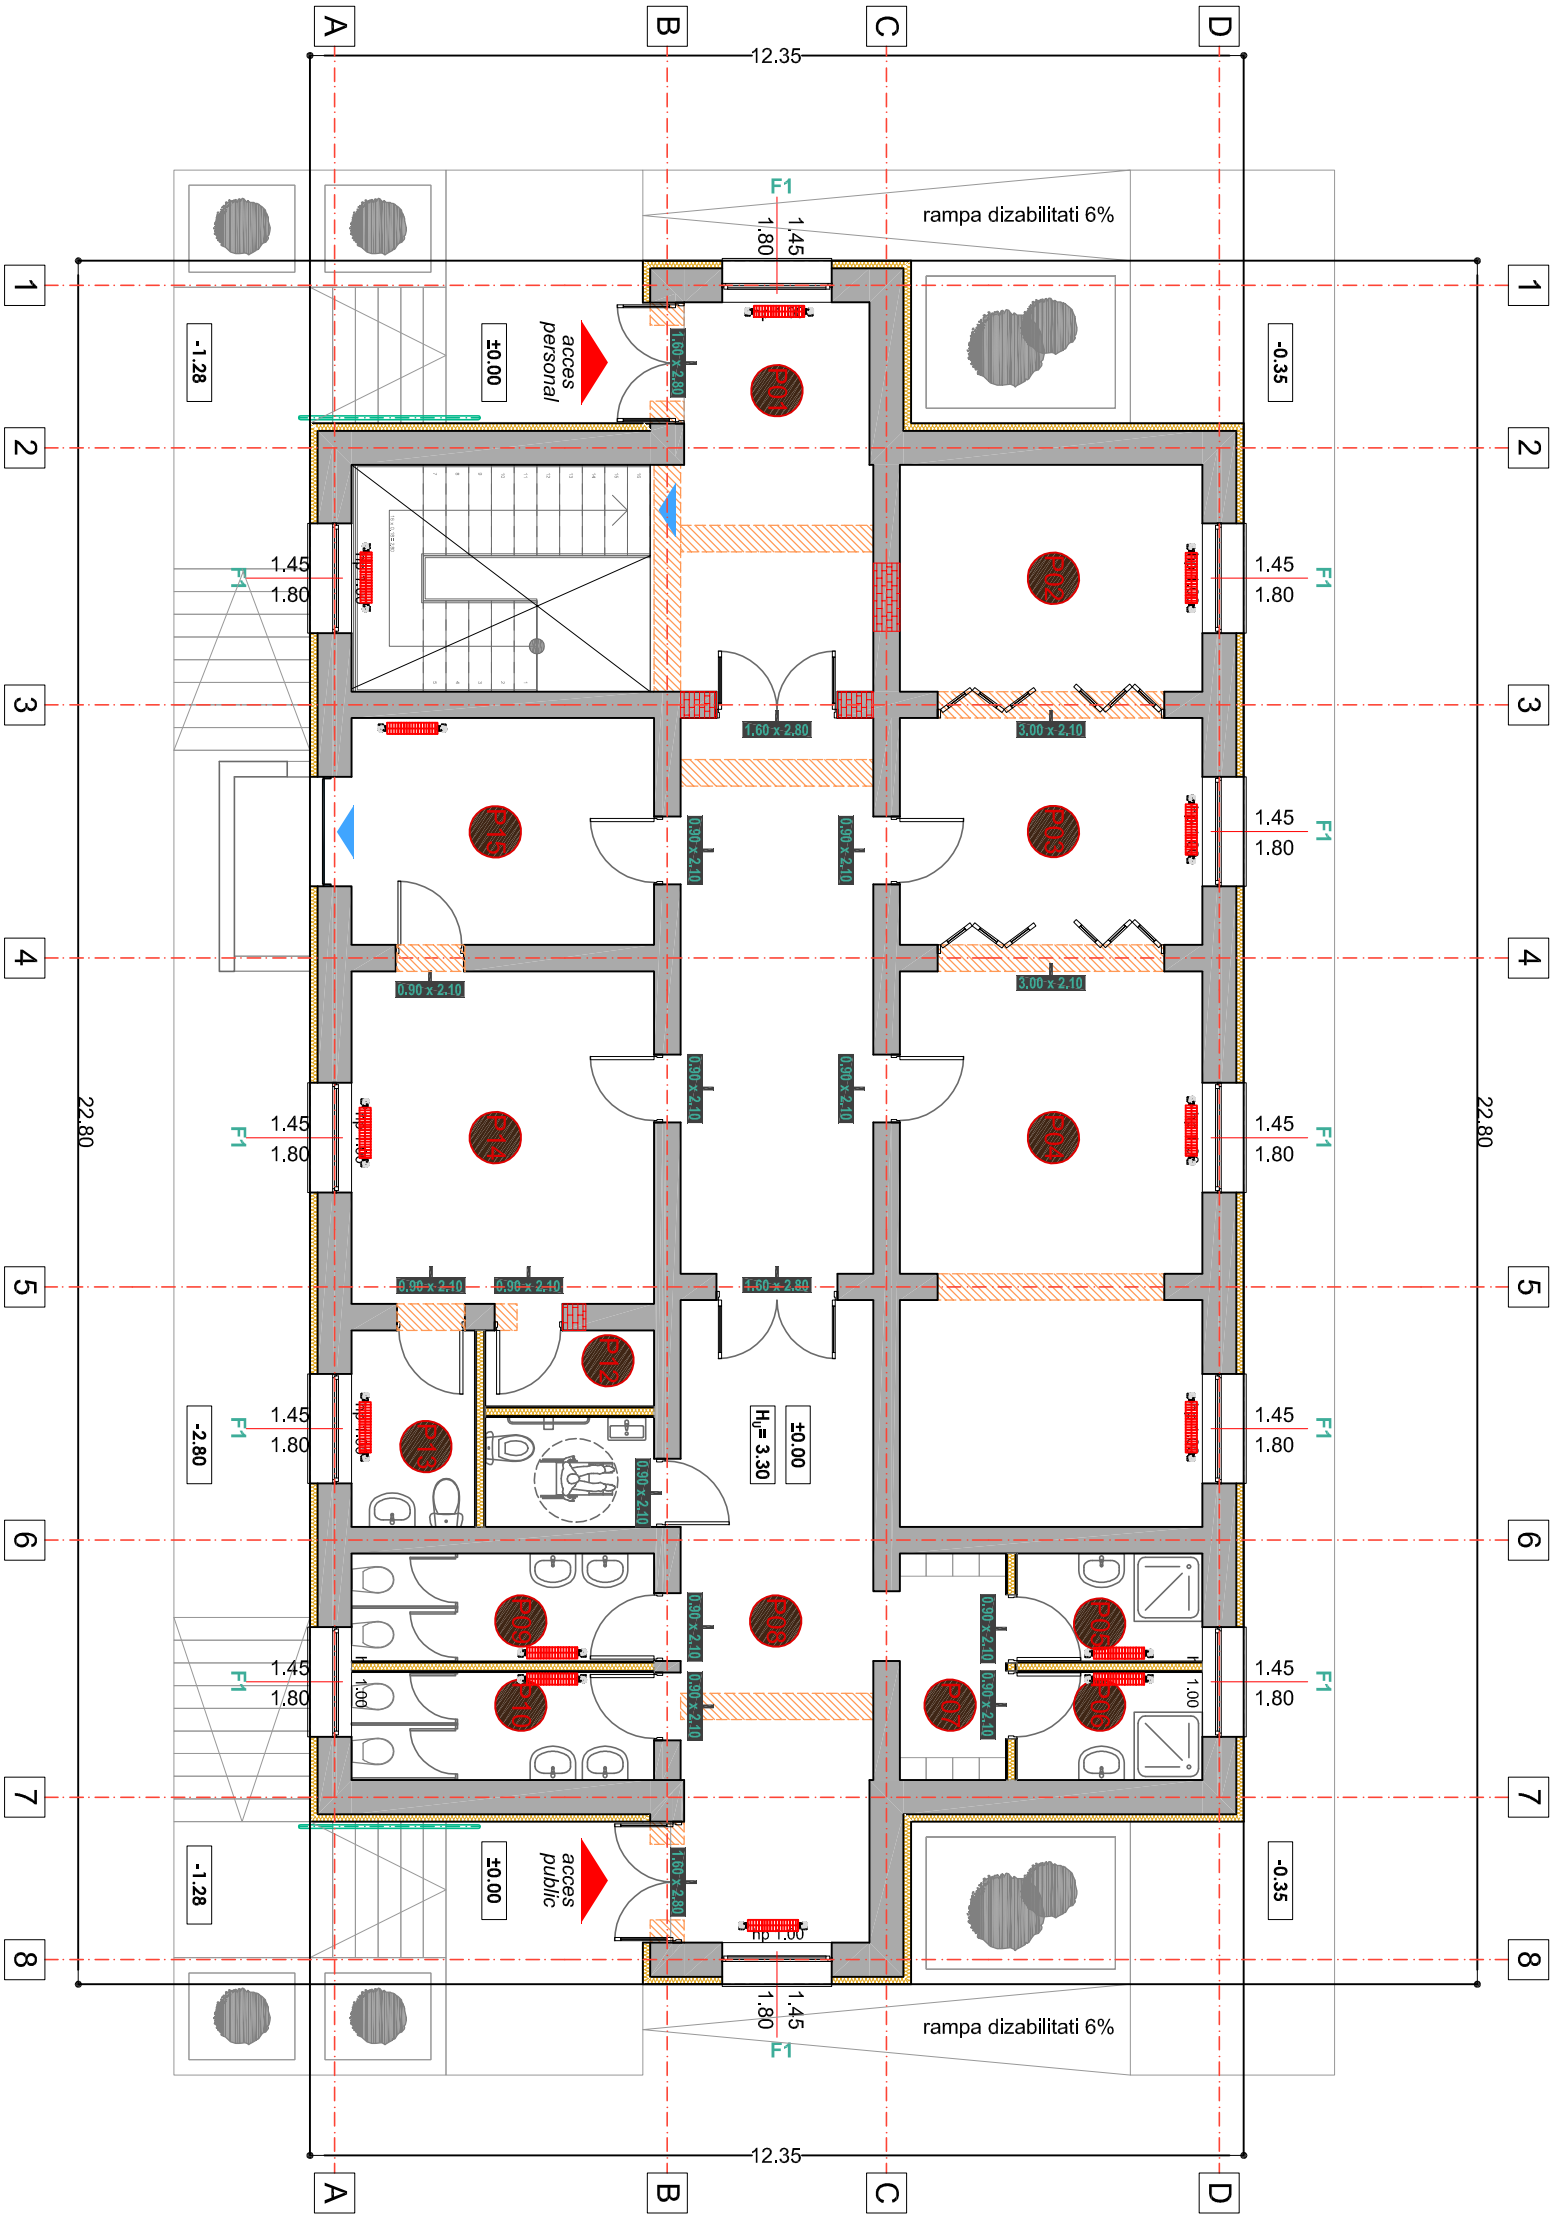

Legenda:


- radiator din OL, tip panou (inaltime x lungime) tip 11.22
- montaj langa parapezului ferestrei;
- numar incalzire, temperatura conventionala interioara de calcul iarna; t_i=18°C

Nota:

- Radiatoarele sunt din otel si se vor monta aparent pe perete cu ajutorul consolelor.
- Corpurile de incalzire se vor amplasa la partea inferioara a incalzirii, la 15 cm fata de pardoseala finita, in zona suprafetelor vitrate sau cati mai aproape de locul de patundere a aerului rece.
- Corpurile de incalzire vor fi echipate cu robinet dublu reglaj pe tur cu cap termostatic, cu robinet simplu reglaj pe retur si ventili manual de dezafectare.
- Executia si exploatarea lucrarilor de incalzire centrala se vor face in conformitate cu Normativul 113 si a celorlalte acte normative conexe acestuia.

VERIFICATOR				REFERAT EXPERTIZA NR. / DATA	CONTRACT
EXPERT					
NUME		SEMNATURA	CERINTA		
 S.C. "HIGH SIDE INSTAL" S.R.L. CUI: 37307943; J22751/2017 IASI, str. Principala nr. 12, Valea Adanca, Miroslava Tel.:0742.789.697				beneficiar: Directia Generala de Asistenta Sociala si Protectia Copiului VASLUI	
				amplasament: Gagesti, jud. Vaslui	
SPECIFICATIE		NUME	SEMNATURA	titlu proiect: Infirmitatea unui Centru de zi pentru persoane adulte cu dizabilitati si a unui numa de 3 (trei) Localitate proiectate in cadrul Proiectului "Servicii sociale integrate pentru persoane adulte cu dizabilitati" Ajut de proiecte POR 806/18.50h - Grup vulnerabili persoane cu dizabilitati	
SEF PROIECT		an. Popescu Razvan		SCARA 1:100	
PROIECTAT		ing. Ionut Stefanescu		CENTRU DE ZI	
DESENAT		ing. Ionut Stefanescu		Instalati: interioare de incalzire, plan paut	
		DATA 2018		PLANSA NR. IT.02	

Nr.	Denumire Incapere	Suprafata
P01	HOL	6.42
P02	BIROU	5.81
P03	G.S.	3.83
P04	CABINET MEDICAL	9.89
P05	SPALATOR	2.29
P06	DEPOZITARE	2.29
P07	DEPOZITARE ALIMENTE	5.16
P08	BUCATARIE	9.89
P09	LIVING	34.53
P10	DINING	17.26
P11	HOL	12.01
P12	DORMITOR	14.50
P13	G.S.	5.00
P14	DORMITOR	14.50
P15	G.S.	5.00
P16	DORMITOR	14.50
P17	G.S.	5.00
P18	DORMITOR	14.50
P19	G.S.	5.00
		187.38 m²

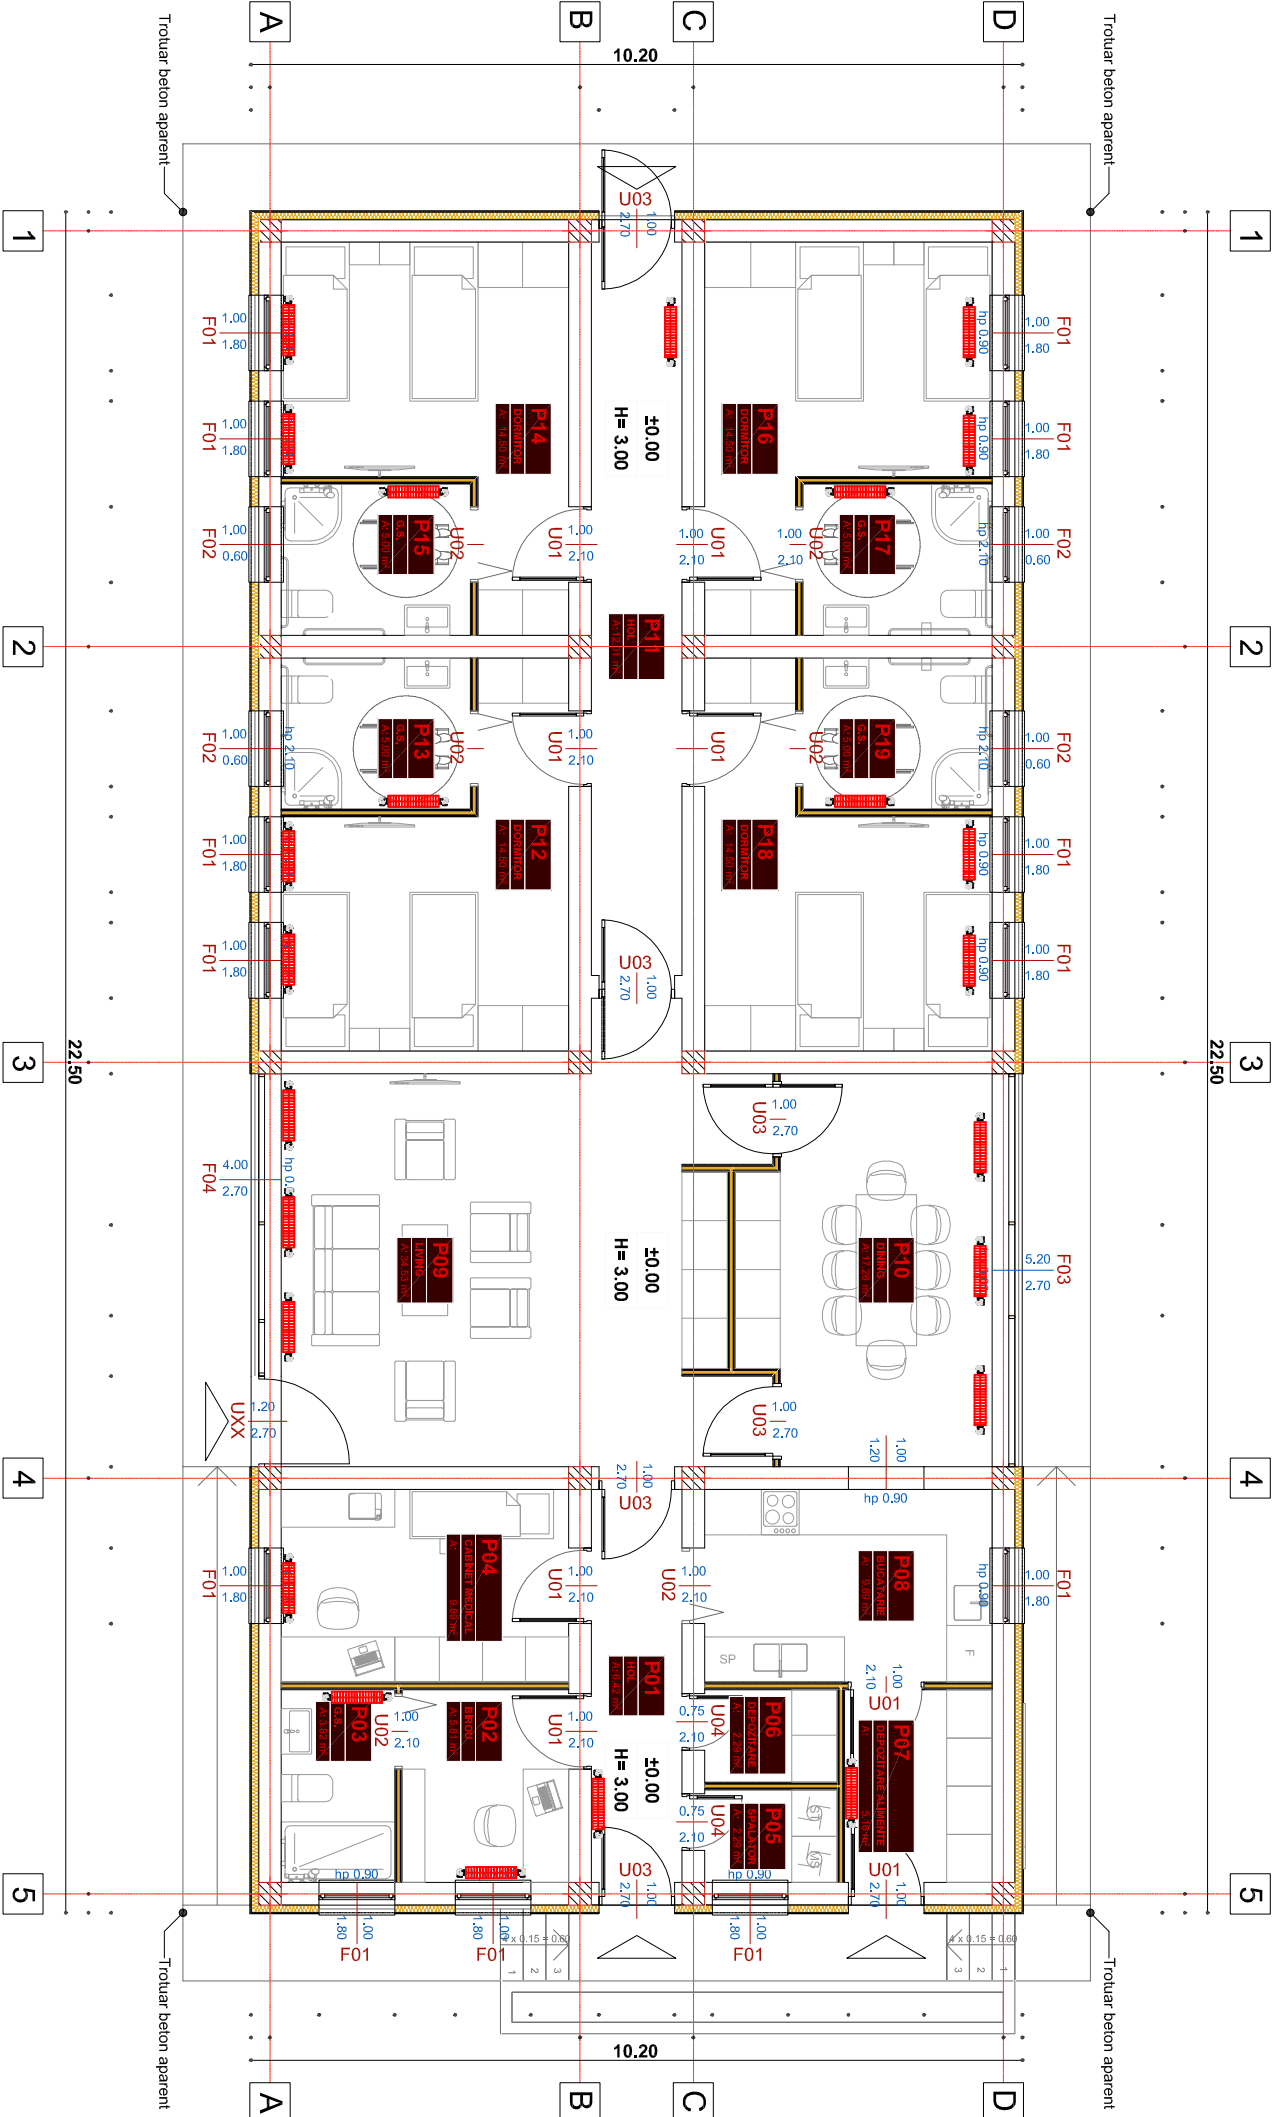

Legenda:

- radiator din OL tip panou (inaltime x lungime) tip 11,22 montaj langa parapezul ferestrei ;
- numar incaperi, temperatura conventionala interioara de calcul iarna;

Nota:

- Radiatoarele sunt din otel si se vor monta aparent pe perete cu ajutorul consolelor.
- Corpurile de incalzire se vor amplasa la partea inferioara a incaperii, la 15 cm fata de pardoseala finita.
- In zona suprafetelor vitrate sau cat mai aproape de locul de patrundere a aerului rece.
- Corpurile de incalzire vor fi echipate cu robinet dublu reglaj pe tur cu cap termostatic.
- cu robinet simplu reglaj pe retur si ventili manual de dezaerisire.
- Executia si exploatarea lucrurilor de incalzire centrala se vor face in conformitate cu Normativul I13 si a celorlalte acte normative conexe acestuia.

Proiectant General: S.C. AGHEMIR COMPANY S.R.L.			
VERIFICATOR EXPERT	NUME	SEMNATURA	CERINTA
 S.C. "HIGH SIDE INSTAL" S.R.L. CUI: 37307943; J22751/2017 IASI, str. Principala nr. 12, Valcea Adanca, Miroslava Tel.:0742.789.697			REFERAT EXPERTIZA NR. / DATA
			beneficiar: Directia Generala de Asistenta Sociala si Protectia Copiului VASLUI
			amplasament: Gagesii, jud. Vaslui
SPECIFICATIE	NUME	SEMNATURA	SCARA
SEF PROIECT	arh. Popescu Razvan		1:100
PROIECTAT	Ing. Ionut Stefanescu		
DESEMAT	Ing. Ionut Stefanescu		DATA 2018
titlu plansa: Instalatiuni interioare de incalzire, plan parter			PLANSA NR. IT.03