

OFICIUL DE CADASTRU SI PUBLICITATE IMOBILIARA VASLUI

Ridicare Topografica

Adresa : Intravilan SAT Gagesti (CF 71003)

Unit.adm.-terit.: COM. Gagesti

Jud.: VASLUI



Inventar de coordonate ST"70


Nr. Pct.	X [m]	Y [m]	Z [m]
2	540760.391	728905.636	52.50
3	540766.363	728906.486	52.60
4	540774.110	728907.296	52.58
5	540781.849	728908.033	52.50
6	540789.171	728908.540	52.47
7	540791.566	728910.179	52.40
8	540789.523	728917.652	51.79
9	540790.013	728912.347	52.29
10	540787.526	728915.671	52.04
11	540779.388	728915.267	51.54
12	540772.065	728916.131	50.87
13	540764.484	728915.133	51.05
14	540758.278	728914.633	51.39
15	540759.009	728909.777	52.00
16	540756.528	728909.546	52.15
17	540752.924	728908.791	52.24
18	540754.923	728900.700	52.87
19	540758.824	728900.604	52.90
20	540760.315	728891.941	53.73
21	540756.963	728891.342	53.74
22	540753.281	728891.186	54.14
23	540762.304	728894.191	54.08
24	540751.525	728899.499	53.73
25	540748.554	728912.186	52.53
26	540747.500	728917.410	52.20
27	540749.246	728923.339	51.20
29	540754.036	728924.671	51.11
30	540753.528	728933.544	50.56
31	540747.981	728933.021	50.60
32	540743.353	728936.626	50.41
33	540745.023	728936.044	50.58
34	540742.342	728937.116	50.45
35	540736.951	728935.569	50.89
36	540736.460	728938.539	50.39
37	540736.091	728940.021	50.26
38	540735.783	728941.491	50.25
39	540735.751	728940.597	49.82
40	540735.421	728941.839	50.34
41	540734.977	728945.508	50.44
42	540734.451	728948.691	50.29
43	540742.972	728950.083	50.10
44	540744.798	728944.133	50.18
45	540744.897	728943.183	50.10
46	540744.905	728941.515	50.02
47	540744.647	728942.205	49.61
48	540744.855	728940.143	50.18
49	540746.404	728940.242	50.34
50	540745.586	728943.247	50.17
51	540744.896	728943.697	50.17
52	540743.747	728950.098	50.10
53	540744.153	728947.201	50.25
54	540754.740	728949.087	50.11
55	540754.587	728952.328	49.91
56	540756.155	728945.925	50.00



0	1	2	3
57	540756.340	728945.156	49.91
58	540756.661	728943.565	49.87
59	540756.741	728944.332	49.45
60	540752.556	728944.918	50.04
61	540752.470	728944.241	50.06
62	540752.988	728941.605	50.21
63	540753.016	728936.390	50.44
64	540761.662	728943.177	49.86
65	540761.299	728944.586	49.80
66	540760.929	728946.035	49.87
67	540760.948	728945.198	49.40
68	540760.557	728946.766	49.95
69	540760.081	728949.929	50.00
70	540759.554	728953.258	49.85
71	540777.097	728956.300	49.57
72	540777.592	728953.312	49.68
73	540778.130	728949.792	49.59
74	540778.208	728949.296	49.49
75	540778.544	728947.764	49.48
76	540778.436	728948.498	49.09
77	540778.254	728943.497	50.05
78	540777.710	728946.196	49.55
79	540787.141	728948.073	49.52
80	540787.688	728945.379	49.91
81	540786.580	728949.352	49.44
82	540786.212	728950.736	49.36
83	540786.388	728950.018	48.97
84	540786.361	728951.263	49.45
85	540794.438	728952.810	49.33
86	540792.575	728952.016	49.34
87	540792.475	728949.219	49.65
88	540787.778	728948.298	49.73
89	540786.800	728951.010	49.43
90	540785.759	728957.963	49.36
91	540786.255	728959.257	49.34
92	540786.225	728954.468	49.50
93	540794.669	728956.160	49.37
94	540795.314	728952.948	49.34
95	540794.717	728959.415	49.21
96	540795.290	728952.466	49.29
97	540795.473	728950.981	49.24
98	540795.245	728951.552	48.86
99	540795.754	728952.725	49.37
100	540797.428	728953.048	49.37
101	540796.152	728950.813	49.49
102	540797.753	728951.103	49.59
103	540798.190	728947.207	49.80
104	540800.152	728950.723	49.21
105	540800.030	728951.727	49.20
106	540799.744	728953.332	49.24
107	540799.786	728952.394	48.79
108	540783.789	728944.429	49.98
110	540775.971	728943.060	50.10
111	540766.512	728941.562	50.15
112	540759.601	728940.240	50.26
113	540754.834	728939.477	50.34
114	540755.512	728932.216	50.57
115	540760.947	728933.198	50.78



0	1	2	3
117	540765.581	728934.076	50.83
118	540770.301	728934.759	50.84
119	540779.945	728935.883	50.50
121	540788.237	728936.720	50.40
122	540785.754	728937.253	50.48
123	540785.774	728941.126	50.37
124	540781.689	728940.940	50.35
126	540781.864	728937.075	50.48
127	540782.705	728927.706	51.07
128	540788.874	728927.876	51.06
129	540779.740	728927.296	50.78
130	540772.137	728926.994	50.95
131	540764.559	728926.154	50.92
132	540760.044	728925.797	50.77
133	540755.864	728925.215	50.97
135	540756.068	728920.155	51.22
136	540763.533	728920.872	50.98
137	540769.737	728922.342	51.12
139	540789.966	728908.433	0.00
140	540753.936	728939.244	0.00
141	540760.477	728905.460	0.00
142	540782.297	728908.055	0.00

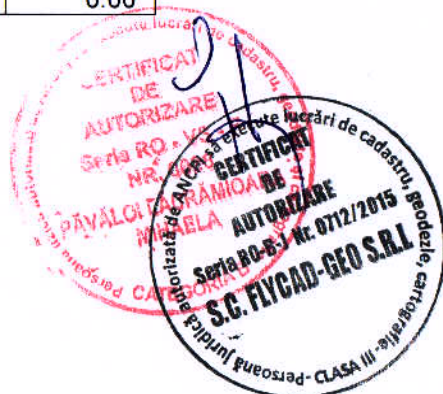

Calculul analitic al suprafețelor

Nr. pct.	Coordonate absolute		Formulele de calcul	
	Y(m)	X(m)	$Y_i(X_{i+1}-X_{i-1}), (m^2)$	$X_i(Y_{i+1}-Y_{i-1}), (m^2)$
139	540789.966	728908.433	-	-
80	540787.688	728945.379	-26263902.01	16662209.45
140	540753.936	728939.244	-19835165.77	-21586356.37
141	540760.477	728905.46	20672487.75	-16865778.52
142	540782.297	728908.055	21494769.63	1607745.77
139	540789.966	728908.433	3929545.36	20184444.69
80	540787.688	728945.379		
	$2S = \sum X_i(Y_{i+1}-Y_{i-1})$	$2S = \sum Y_i(X_{i+1}-X_{i-1})$	-2265.0	2265.0
	$S = \sum X_i(Y_{i+1}-Y_{i-1})/2$	$S = \sum Y_i(X_{i+1}-X_{i-1})/2$	-1132.5	1132.5



MEMORIU TEHNIC

DENUMIREA LUCRARII :

Ridicare Topografica

BENEFICIARUL LUCRARII :

Directia Generala de Asistenta Sociala si Protectia Copilului Vaslui-
-C.U.I.-17095927

EXECUTANTUL LUCRARII :

SC FLYCAD GEO SRL serie autorizare Ro-B-J Nr. 0712/2015 prin PFA Ing. Pavaloi Lacramioara Mihaela .

OBIECTUL SI SCOPUL LUCRARII :

Lucrarea are drept scop executarea unui plan de situatie(ridicare topografica) necesar pentru « Infiintarea unui centru de zi pentru persoane adulte cu dizabilitati si al unui numar de 3 locuinte protejate in comuna Gagesti, judetul Vaslui in cadrul proiectului « Servicii sociale integrate pentru persoanele cu dizabilitati » ».

OPERATIUNI TOPO-CADASTRALE EFECTUATE :

Pentru efectuarea lucrarii comandate s-au efectuat masuratori speciale cu aparatura topografica adecvata respectiv GPS STONEX S8 PLUS, care asigura o precizie de masurare in modul Orizontal RTK de $\pm 1 \text{ cm} + 1 \text{ ppm}$, respectiv de $\pm 2 \text{ cm} + 1 \text{ ppm}$ in modul Vertical RTK, pe limitele indicate de proprietari si reprezentate conventional pe planul de situatie. Lucrarea s-a efectuat pentru bunul imobil avand NC 71003 si suprafata de 1132 mp.

Actul care a stat la baza : -Certificat de urbanism nr. 2 din 29.03.2018

PREZENTA DOCUMENTATIE CONTINE :

- Plan de situatie (Ridicare Topografica)
- Memoriu tehnic
- Foaie de capat
- Inventar de coordonate
- Calculul suprafetelor




Ridicare topografica
Scara 1:500

Unitatea administrativ-teritoriala GAGESTI

Denumire proiect: Infiintarea unui centru de zi pentru persoane adulte cu dizabilitati si a unui numar de 3 locuinte protejate in comuna Gagesti, jud. Vaslui in cadrul proiectului "Servicii sociale integrate pentru persoanele cu dizabilitati" ADRESA: SAT Gagesti, COM. Gagesti, JUD. VASLUI
NC 71003 CF 71003

Numele si prenumele proprietarului:

UAT GAGESTI CUI 3562050
Directia Generala de Asistentia Sociala si Protectia Copilului Vaslui
Adresa imobil: sat Gagesti, com. Gagesti, jud. Vaslui
Nomenclatura : L-35-68-B-b-2-II
Suprafata : 1.132 mp

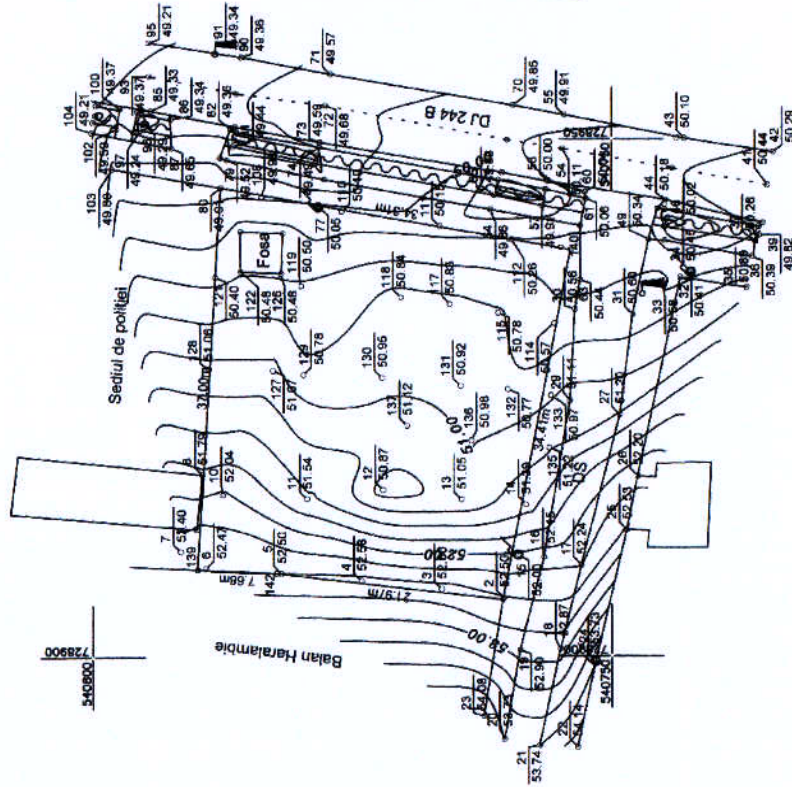

Agentia Nationala de Cadastru si Publicitate Imobiliara
Oficiul de Cadastru si Publicitate Imobiliara
Gagesti
1307/15.04.2018
(nr. de inregistrare)
Receptional
RIMBOI RAZVAN MADAI IN
.....
.....
.....

Prezentul document receptional este
valabil insoita de procesul verbal de
receptie nr. 25/2018
.....
.....
.....



SC FLYCAD-GEO SRL VASLUI		Beneficiar:		Proiect Nr.
SERIA RO-B-1 Nr. 0712/2015		DIRECTIA GENERALA DE ASISTENTA		
C.I.F. RO 28429364; 137/197/2011		SOCIALA SI PROTECTIA COPILULUI, VASLUI		
Specificata	Numele si prenumele	Scara:	Faza:	
Sef proiect	PFA Ing. Pavela Lăcrămioara Mihaela	1:500	SF	
Proiectat	PFA Ing. Pavela Lăcrămioara Mihaela	Titlu planșă:		
Desenat	Ing. Bacu Diana Simona	PLAN DE SITUAȚIE-Ridicare topografica		
		Data:		
		april, 2018		
		SANT: Gagesti, COM. Gagesti, JUD. VASLUI		1

Sistem de proiectie stereografic 1970
Sistem de referinta altimetric MN 1975
Echidistanta curbilor de nivel: 0.25m




LEGENDA

-  Fosa existenta
 Teren neamenajat
 Circulatii carosabile

S.teren studiat= 1132.00mp

S.teren neamenajat= 1132.00mp

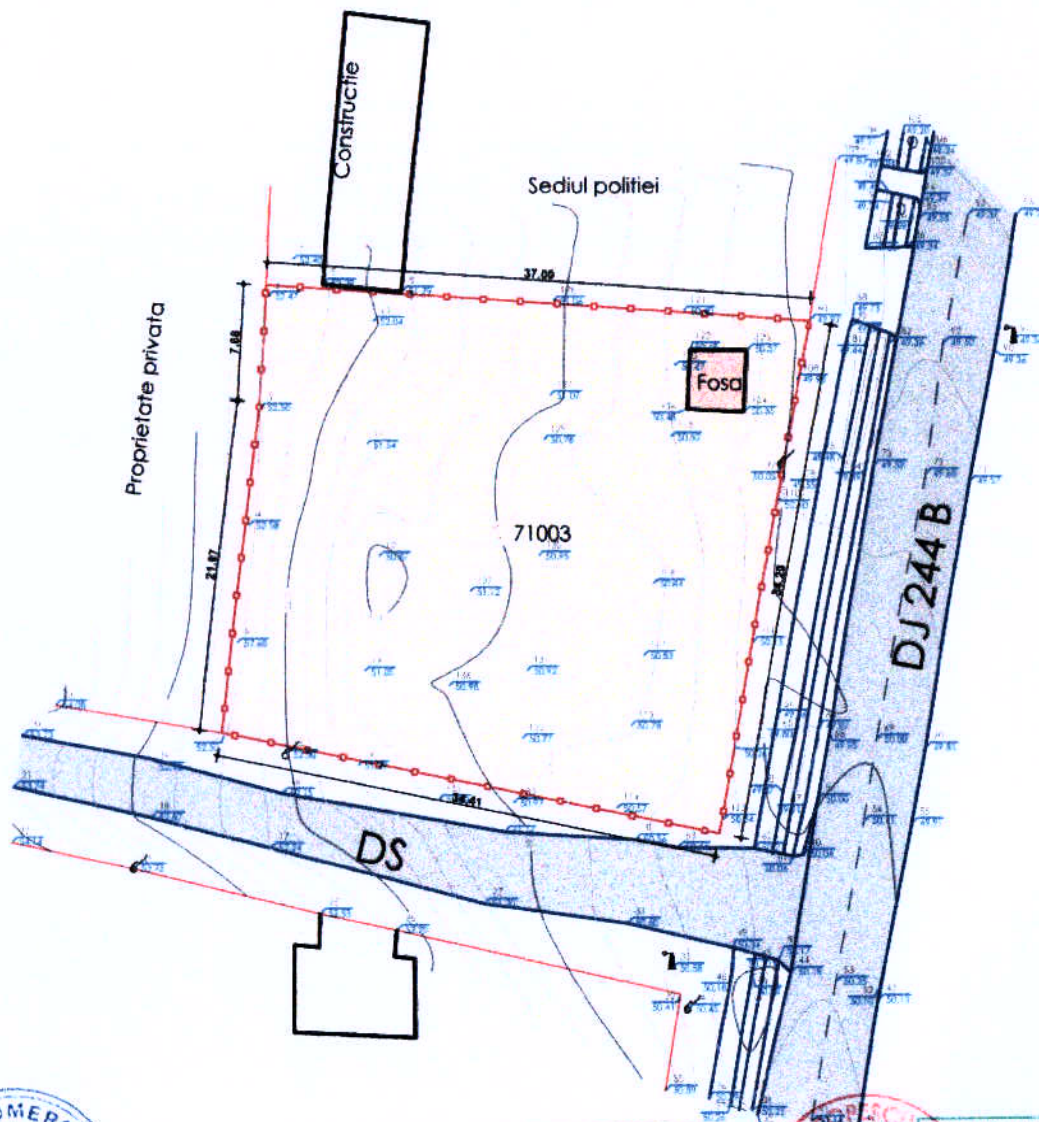

conf. P100-1/2006 Clasa de importanță a construcției este III

ȘTEFAN TIPLEA
Birou individual de Arhitectură

CIF 38071661

ORDINUL ARHITECTURII
DIN ROMANIA

8672

Răzvan
POPESCU

Arhitect cu drept de semnătură

conf. HGR 766/1997 Categoria de Importanta a constructiei este C-Normala

amplasament: Gagești, Jud. Vaslui


LOT 2

PROIECTANT GENERAL		S.C. AGHEMIR COMPANY S.R.L.	DENUMIRE DOCUMENTATIE	CONTRACT
PROIECTANTI ARHITECTURA	 ADQUADRUM www.adquadrum.com	POPESCU RAZVAN - Birou individual arhitectura CIF 36999633 TIPLEA ȘTEFAN - Birou individual arhitectura CIF 38071661	Inființarea unui Centru de zi pentru persoane adulte cu dizabilitati si a unui numar de 3 (trei) Locuinte protejate in cadrul Proiectului "Servicii sociale integrate pentru persoanele adulte cu dizabilitati", Apoi de proiecte POR /8/8.1/8.3/b/1 - Grup vulnerabil persoane cu dizabilitati	384 / 16.03.2018
SEF PROIECT	arh. Popescu Razvan		SCARA:	BENEFICIAR
PROIECTAT	arh. Popescu Razvan		1:500	FAZA
PROIECTAT	arh. Tiplea Ștefan			Directia Generala de Asistenta Sociala si Protectia Copilului VASLUI
DESENAT	arh. Popescu R. arh. Tiplea Ș.		DATA:	NR. PLANSA
© POPESCU RAZVAN - B.I.A. TIPLEA ȘTEFAN - B.I.A. ACEST DOCUMENT INTRA SUB INCIDENTA LEGII NR. 8/1996 PRIVIND DREPTUL DE AUTOR, UTILIZAREA SA TREBUIE SA FIE CONFORM CELEI PENTRU CARE A FOST ELABORAT, FINE INTERZISA REPRODUCEREA SI DIFUZAREA FARA ACORDUL PROIECTANTULUI.		2018	PLAN DE SITUATIE GAGEȘTI (NC71003 / 1132mp) - EXISTENT	A06



LEGENDA	
	Constructii propuse
	Spatii verzi
	Circulatii carosabile
	Circulatii pietonale

S.teren studiat= 1132.00mp
S.construita= 459.00mp
POT= 40.54%
S. desfasurata= 459.00mp
CUT= 0.40
S.pietonala= 157.00mp
S.carosabila= 98.25mp
S.spatii verzi= 417.75mp

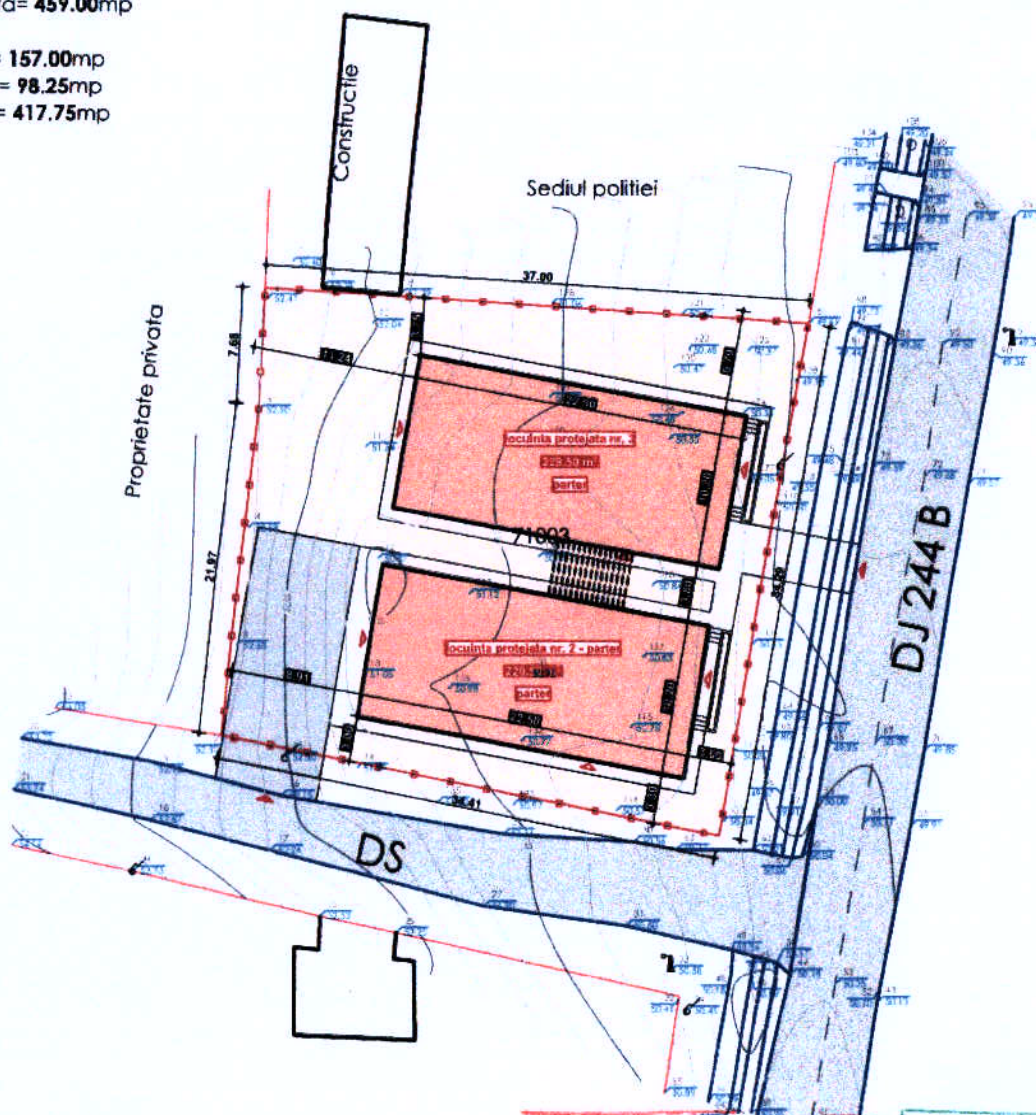

STEFAN TIPLEA
Biru individual de Arhitectură

CIF 38071561



conf. P100-1/2006 Clasa de importanță a construcției este III

conf. HGR 766/1997 Categoria de importanță a construcției este C-Normală

amplasament: Gagești, jud. Vaslui

LOT 2

PROIECTANT GENERAL		S.C. AGHEMIR COMPANY S.R.L.	DENUMIRE DOCUMENTAȚIE	CONTRACT
PROIECTANȚI ARHITECTURA		POPESCU RAZVAN - Birou individual arhitectura CIF 36999633	Infintarea unui Centru de zi pentru persoane adulte cu dizabilitati si a unui numar de 3 (trei) Locuinte protejate in cadrul Protectiului "Servicii sociale integrate pentru persoanele adulte cu dizabilitati", Apel de proiecte POR /8/8.1/8.3/b/1 - Grup vulnerabil persoane cu dizabilitati	384 / 16.03.2018
		TIPLEA STEFAN - Birou individual arhitectura CIF 38071661		
SEF PROIECT	arh. Popescu Razvan		SCARA:	FAZA
PROIECTAT	arh. Popescu Razvan		1:500	SF
PROIECTAT	arh. Tiplea Stefan			
DESENAT	arh. Popescu R. arh. Tiplea S.		DATA:	NR. PLANSA
© POPESCU RAZVAN - B.I.A. TIPLEA STEFAN - B.I.A. ACEST DOCUMENT INTRA SUB INCADSTRAREA LEGII NR. 8/1996 PRIVIND DREPTUL DE AUTOR. UTILIZAREA SA TREBUIE SA FIE CONFORM CELEI PENTRU CARE A FOST ELABORAT, FINE INTERZISA REPRODUCEREA SI DIFUZAREA FARA ACORDUL PROIECTANTULUI.			2018	PLAN DE SITUATIE GAGESTI (NC71003 / 1132mp) - PROPUS A07

PROCES VERBAL DE RECEPȚIE 266 / 2018

Întocmit astăzi, **16/04/2018**, privind cererea **17714** din **13/04/2018**
având aviz de incepere a lucrărilor cu nr din

- 1. Beneficiar:** DIRECTIA GENERALA DE AISTENTA SOCIALA SI PROTECTIA COPILULUI VASLUI
- 2. Executant:** Pavaloi Lacramioara-Mihaela
- 3. Denumirea lucrărilor recepționate:** Ridicare Topografica
- 4. Nominalizarea documentelor** și a documentațiilor care se predau Oficiului de Cadastru și Publicitate Imobiliară VASLUI conform avizului de incepere a lucrărilor:

Număr act	Data act	Tip act	Emitent
2	29.03.2018	act administrativ	Primaria Comunei Gagesti

Așa cum sunt atașate la cerere.

5. Concluzii:

Pentru procesul verbal 266 au fost recepționate 1 propuneri:

- * Ridicare topografica necesar pentru - Infiintarea unui centru de zi pentru persoane adulte cu dizabilitati si al unui nr. de 3 locuinte protejate- in comuna Gagesti, jud Vaslui in cadrul proiectului " Servicii sociale integrate pentru persoanele cu dizabilitati " contine urmatoarele piese la dosar :

Borderou;

Dovada achitarii tarifului;

Copia extrasului de carte funciara pentru informare 70508 ;

Cererea de receptie si inscriere;

Copia certificatului de urbanism nr 2/29.03.2018 ;

Inventarul de coordonate al imobilului in format digital a) puncte vechi si noi, b) puncte pe limita de proprietate si in interiorul limitei de proprietate ;

Calculul analitic al suprafetelor;

Memoriul tehnic;

Planul topografic (in format analogic si digital-format dxf) la sc .1:500 ;

Concluzii :

La teren punctele masurate au fost determinate corect (conform descrierii in memoriul tehnic);

Ridicarea topografica este executata pentru imobil din sat Gagesti UAT GAGESTI ,avand ca scop Infiintarea unui centru de zi pentru persoane adulte cu dizabilitati ;

Masuratorile au fost executate cu GPS RTK cu GPS STONEX S8 PLUS (conform descrierii in memoriul tehnic)

;

Documentatia este avizata in baza ord. ANCPI nr. 700/2014,actualizat cu 1171/2017 .

6. Erori topologice față de alte entități spațiale:

Identificator	Tip eroare	Mesaj suprapunere
---------------	------------	-------------------

Nu există erori topologice.

Lucrarea este declarată **Admisă**

Inginer Șef



**Inspector
Razvan Rimboi**



OFICIUL DE CADASTRU ȘI PUBLICITATE IMOBILIARĂ VASLUI
Inginer RIMBOI RĂZVAN MĂDĂLIN
Inspector cadastru

OFICIUL DE CADASTRU SI PUBLICITATE IMOBILIARA VASLUI

Ridicare Topografica

Adresa : Intravilan SAT Gagesti (CF 70508)

Unit.adm.-terit.: COM. Gagesti

Jud.: VASLUI



Inventar de coordonate ST"70

Nr. Pct.	X [m]	Y [m]	Z [m]
1	541110.197	728730.781	60.73
2	541107.950	728738.818	60.02
3	541106.324	728745.987	59.53
5	541105.180	728753.127	59.35
6	541101.796	728751.486	59.35
7	541099.061	728751.311	58.84
8	541096.965	728749.886	58.81
9	541099.276	728752.662	59.00
10	541091.438	728761.326	58.17
11	541087.431	728765.728	57.65
12	541086.765	728765.402	57.46
13	541084.951	728763.961	57.58
14	541103.370	728746.167	59.32
15	541102.232	728743.365	59.61
16	541106.859	728737.602	59.95
17	541104.781	728735.267	60.26
18	541102.237	728733.010	60.98
19	541105.006	728728.193	60.60
20	541108.284	728727.504	60.66
21	541108.855	728719.321	61.27
22	541106.267	728717.884	61.37
23	541104.594	728716.017	61.51
24	541098.613	728722.974	61.47
25	541111.588	728715.221	61.58
26	541108.968	728711.123	61.86
27	541111.144	728710.065	61.84
28	541113.206	728711.157	61.80
29	541113.583	728754.745	59.87
30	541114.882	728751.622	60.00
31	541116.083	728744.989	60.17
32	541117.307	728738.254	60.92
33	541118.273	728731.560	61.70
34	541122.807	728730.778	62.46
35	541122.395	728737.519	61.73
36	541121.985	728743.895	60.95
37	541121.445	728750.737	60.49
38	541120.927	728756.586	59.88
39	541123.151	728760.575	59.22
40	541125.402	728761.938	58.97
41	541128.820	728759.466	59.32
42	541128.822	728754.243	59.99
43	541128.985	728750.546	60.53
44	541129.181	728744.711	61.09
45	541128.888	728737.766	61.93
46	541128.578	728730.307	62.61
47	541131.827	728760.069	59.24
48	541132.122	728757.352	59.73
49	541140.149	728758.612	59.46
50	541140.232	728761.092	59.19
51	541145.026	728760.577	58.65
52	541151.804	728761.575	58.32
53	541156.792	728762.511	58.19
54	541159.885	728763.040	58.27
55	541158.999	728768.349	57.63



0	1	2	3
56	541153.441	728766.682	57.98
57	541150.451	728766.588	57.95
58	541145.744	728766.120	58.22
59	541145.535	728767.216	58.21
60	541143.601	728762.680	58.69
61	541145.791	728770.747	57.75
62	541143.391	728774.853	57.47
63	541146.359	728773.873	57.50
64	541151.083	728773.911	57.37
65	541157.220	728774.336	57.00
66	541153.623	728777.485	56.62
67	541147.188	728777.344	56.98
68	541141.902	728777.890	57.24
69	541133.766	728778.938	57.58
70	541128.791	728778.150	57.57
71	541121.680	728777.139	57.92
72	541120.070	728776.981	58.09
73	541121.850	728772.453	58.41
74	541124.937	728774.517	58.59
75	541149.191	728757.361	59.43
76	541145.080	728756.740	59.46
77	541158.642	728774.068	56.51
78	541160.125	728768.944	57.07
79	541161.189	728763.477	57.96
80	541162.147	728755.618	58.87
81	541163.441	728750.333	59.34
82	541166.039	728750.649	58.98
83	541168.996	728751.307	58.92
85	541171.672	728752.934	59.20
86	541169.217	728763.842	58.14
87	541165.636	728763.682	57.58
88	541162.777	728763.354	57.50
89	541163.048	728776.231	55.87
90	541159.725	728776.883	55.83
91	541157.671	728784.271	54.95
92	541161.051	728785.816	54.84
93	541155.653	728785.172	55.29
94	541164.190	728786.516	55.82
96	541159.413	728764.062	0.00
97	541146.997	728763.078	0.00
98	541146.730	728772.111	0.00
99	541145.217	728772.120	0.00
100	541145.243	728776.335	0.00
101	541120.307	728775.657	0.00
102	541120.803	728756.382	0.00
103	541105.150	728753.398	0.00
104	541105.721	728749.589	0.00
105	541105.778	728746.248	0.00
106	541109.733	728730.934	0.00
107	541127.337	728730.622	0.00
108	541128.678	728759.654	0.00
109	541159.842	728762.107	0.00



Calculul analitic al suprafețelor

Nr. pct.	Coordonate absolute		Formulele de calcul	
	Y(m)	X(m)	$Y_i(X_{i+1}-X_{i-1}), (m^2)$	$X_i(Y_{i+1}-Y_{i-1}), (m^2)$
96	541159.413	728764.062	-	-
97	541146.997	728763.078	-9242902.12	4355692.18
98	541146.73	728772.111	-1297214.36	4893048.73
99	541145.217	728772.12	-1083684.14	2285797.40
100	541145.243	728776.335	-18153818.50	1914030.72
101	541120.307	728775.657	-17811277.06	-10796973.49
102	541120.803	728756.382	-11045760.48	-12044807.95
103	541105.15	728753.398	-10991058.75	-3675727.28
104	541105.721	728749.589	457654.74	-3868905.91
105	541105.778	728746.248	2923729.95	-10094328.29
106	541109.733	728730.934	15710710.21	-8455380.69
107	541127.337	728730.622	13805801.63	15541177.12
108	541128.678	728759.654	23688332.55	17037436.43
109	541159.842	728762.107	22398503.36	2385432.58
96	541159.413	728764.062	-9360974.38	525465.79
97	541146.997	728763.078		
	$2S = \sum X_i(Y_{i+1}-Y_{i-1})$	$2S = \sum Y_i(X_{i+1}-X_{i-1})$	-1957.3	1957.3
	$S = \sum X_i(Y_{i+1}-Y_{i-1})/2$	$S = \sum Y_i(X_{i+1}-X_{i-1})/2$	-978.7	978.7



MEMORIU TEHNIC

DENUMIREA LUCRARII :

Ridicare Topografica

BENEFICIARUL LUCRARII :

Directia Generala de Asistenta Sociala si Protectia Copilului Vaslui-
-C.U.I-17095927

EXECUTANTUL LUCRARII :

SC FLYCAD GEO SRL serie autorizare Ro-B-J Nr. 0712/2015 prin PFA Ing.
Pavaloi Lacramioara Mihaela .

OBIECTUL SI SCOPUL LUCRARII :

Lucrarea are drept scop executarea unui plan de situatie(ridicare topografica) necesar pentru « Infiintarea unui centru de zi pentru persoane adulte cu dizabilitati si al unui numar de 3 locuinte protejate in comuna Gagesti, judetul Vaslui in cadrul proiectului « Servicii sociale integrate pentru persoanele cu dizabilitati » ».

OPERATIUNI TOPO-CADASTRALE EFECTUATE :

Pentru efectuarea lucrarii comandate s-au efectuat masuratori speciale cu aparatura topografica adecvata respectiv GPS STONEX S8 PLUS, care asigura o precizie de masurare in modul Orizontal RTK de $\pm 1 \text{ cm} + 1 \text{ ppm}$, respectiv de $\pm 2 \text{ cm} + 1 \text{ ppm}$ in modul Vertical RTK, pe limitele indicate de proprietari si reprezentate conventional pe planul de situatie. Lucrarea s-a efectuat pentru bunul imobil avand NC 70508 si suprafata de 979 mp.

Actul care a stat la baza : -Certificat de urbanism nr. 2 din 29.03.2018

PREZENTA DOCUMENTATIE CONTINE :


- Plan de situatie (Ridicare Topografica)
- Memoriu tehnic
- Foaie de capat
- Inventar de coordonate
- Calculul suprafetelor



Ridicare topografica Scala 1:500

Unitatea administrativ-teritoriala GAGESTI
Denumire proiect: Infirmeria unui centru de zi pentru persoane adulte cu dizabilitati si a unui numar de 3 locuinte protejate in comuna Gagesti, jud. Vaslui in cadrul proiectului "Servicii sociale integrate pentru persoanele cu dizabilitati"
ADRESA: SAT Gagesti, COM. Gagesti, JUD. VASLUI
NC 70508, CF 70508

Numele si prenumele proprietarului:
UAT GAGESTI CUI 3552050,
Directia generala de asistenta sociala si protectia copilului Vaslui
Adresa imobil: sat Gagesti, com. Gagesti, jud. Vaslui
Nomenclatura : L-35-68-B-2-41
Suprafata : 879 mp

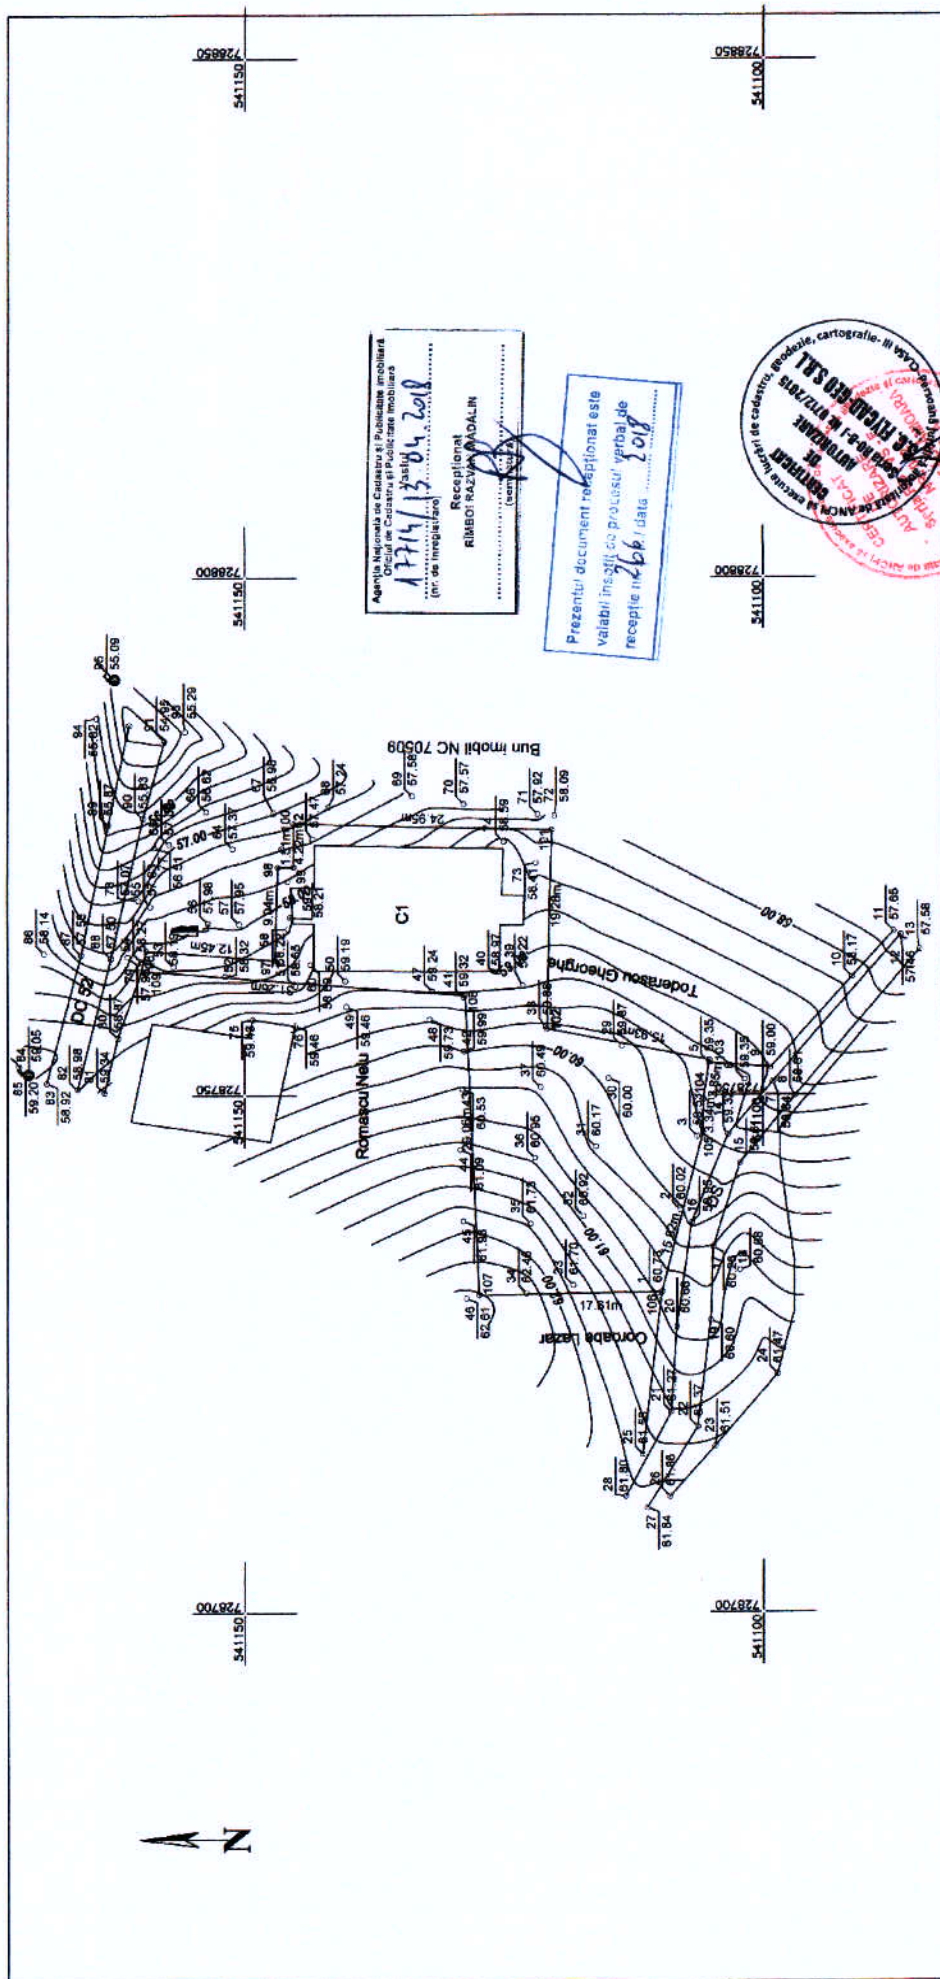

Agentia Nationala de Cadastru si Publicitate Imobiliara
Oficiul de Cadastru si Publicitate Imobiliara
17/14/13 04.2018
Receptionat
RIMBOI RAZVAN RADALIN
(nr. de inregistrare)

Prezentul document receptionat este
valabil inscrisit cu procesul verbal de
receptie nr. 266 / data 2018



Beneficiar:		DIRECTIA GENERALA DE ASISTENTA SOCIALA SI PROTECTIA COPILULUI, VASLUI	
SC FLYCAD-GEO SRL VASLUI		Semaanta	
SERIA RO-B-3 Nr. 0712/2015		Numele si prenumele	
C.I.F. RO 28429364; J37/197/2011		PFA Ing. Paveloi Lacramioara Mihaela	
Specificatia		Proiectat	
Sef proiect		Ing. Paveloi Lacramioara Mihaela	
Desenat		Ing. Becdu Diana Simona	
Scara:		Data:	
1:500		april, 2018	
Planse:		SAT: Gagesti, COM. Gagesti, JUD. VASLUI	
1			

Sistem de proiecte stereografic 1970
Sistem de referinta altimetric MN 1975
Echidistanta curbelor de nivel: 0.25m

Bun imobil NC 70514

N



LEGENDA

- Constructii existente
- Balcon propus
- Constructii propuse
- Spatii verzi
- Circulatii carosabile
- Circulatii pietonale

S.teren studiat= 979.00mp

S.construita= 473.25mp

POT= 48.34%

S. desfasurata= 473.25mp

CUT= 0.48

S.pietonala= 204.90mp

S.carosabila= 36.25mp

S.spatii verzi= 264.60mp

prop. ROMANESCU NELU

Bun imobil NC 70509

prop. COROBA LAZAR

prop. TODERASCU GHEORGHE



ȘTEFAN TIPLEA
Biru individual de arhitectură
CIF 38071661




conf. P100-1/2006 Clasa de importanță a construcției este III

conf. HGR 766/1997 Categoria de importanță a construcției este C-Normală

amplasament: Gagești, jud. Vaslui

LOT 1

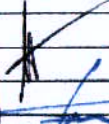PROIECTANT GENERAL		S.C. AGHEMIR COMPANY S.R.L.	DENUMIRE DOCUMENTAȚIE	CONTRACT
PROIECTANȚI ARHITECTURA		POPOSCU RAZVAN - Birou individual arhitectură CIF 36999633	Infirmarya unui Centru de zi pentru persoane adulte cu dizabilități și a unui număr de 3 (trei) Locuințe protejate în cadrul Proiectului "Servicii sociale integrate pentru persoanele adulte cu dizabilități", Apel de proiecte POR /8/8.1/B.3/b/1 - Grup vulnerabil persoane cu dizabilități	384 / 16.03.2018
		TIPLEA ȘTEFAN - Birou individual arhitectură CIF 38071661		
ȘEF PROIECT	arh. Popescu Razvan		SCARA:	FAZA
PROIECTAT	arh. Popescu Razvan		1:500	SF
PROIECTAT	arh. Tiplea Ștefan			
DEȘENAT	arh. Popescu R. arh. Tiplea Ș.		DATA:	NR. PLANȘA
© POPESCU RAZVAN - B.I.A. TIPLEA ȘTEFAN - B.I.A. ACEST DOCUMENT ÎNTRA SUB INCIDENTA LEGII NR. 8/1996 PRIVIND DREPTUL DE AUTOR. UTILIZAREA SA TREBUIE SĂ FIE CONFORM CELEI PENTRU CARE A FOST ELABORAT, FIIND INTERZISĂ REPRODUCEREA ȘI DIFUZAREA FĂRĂ ACORDUL PROIECTANTULUI.			2018	
			PLAN DE SITUAȚIE GAGEȘTI (NC70508 / 979mp) - PROPUS	A05

Bun imobil NC 70514

N



LEGENDA

- Constructii existente
- Teren neamenajat
- Circulatii carosabile

S.teren studiat= 979.00mp


S.construita= 231.00mp

POT=23.59%

S.desfasurata= 231.00mp

CUT=0.23

S.teren neamenajat= 748.00mp

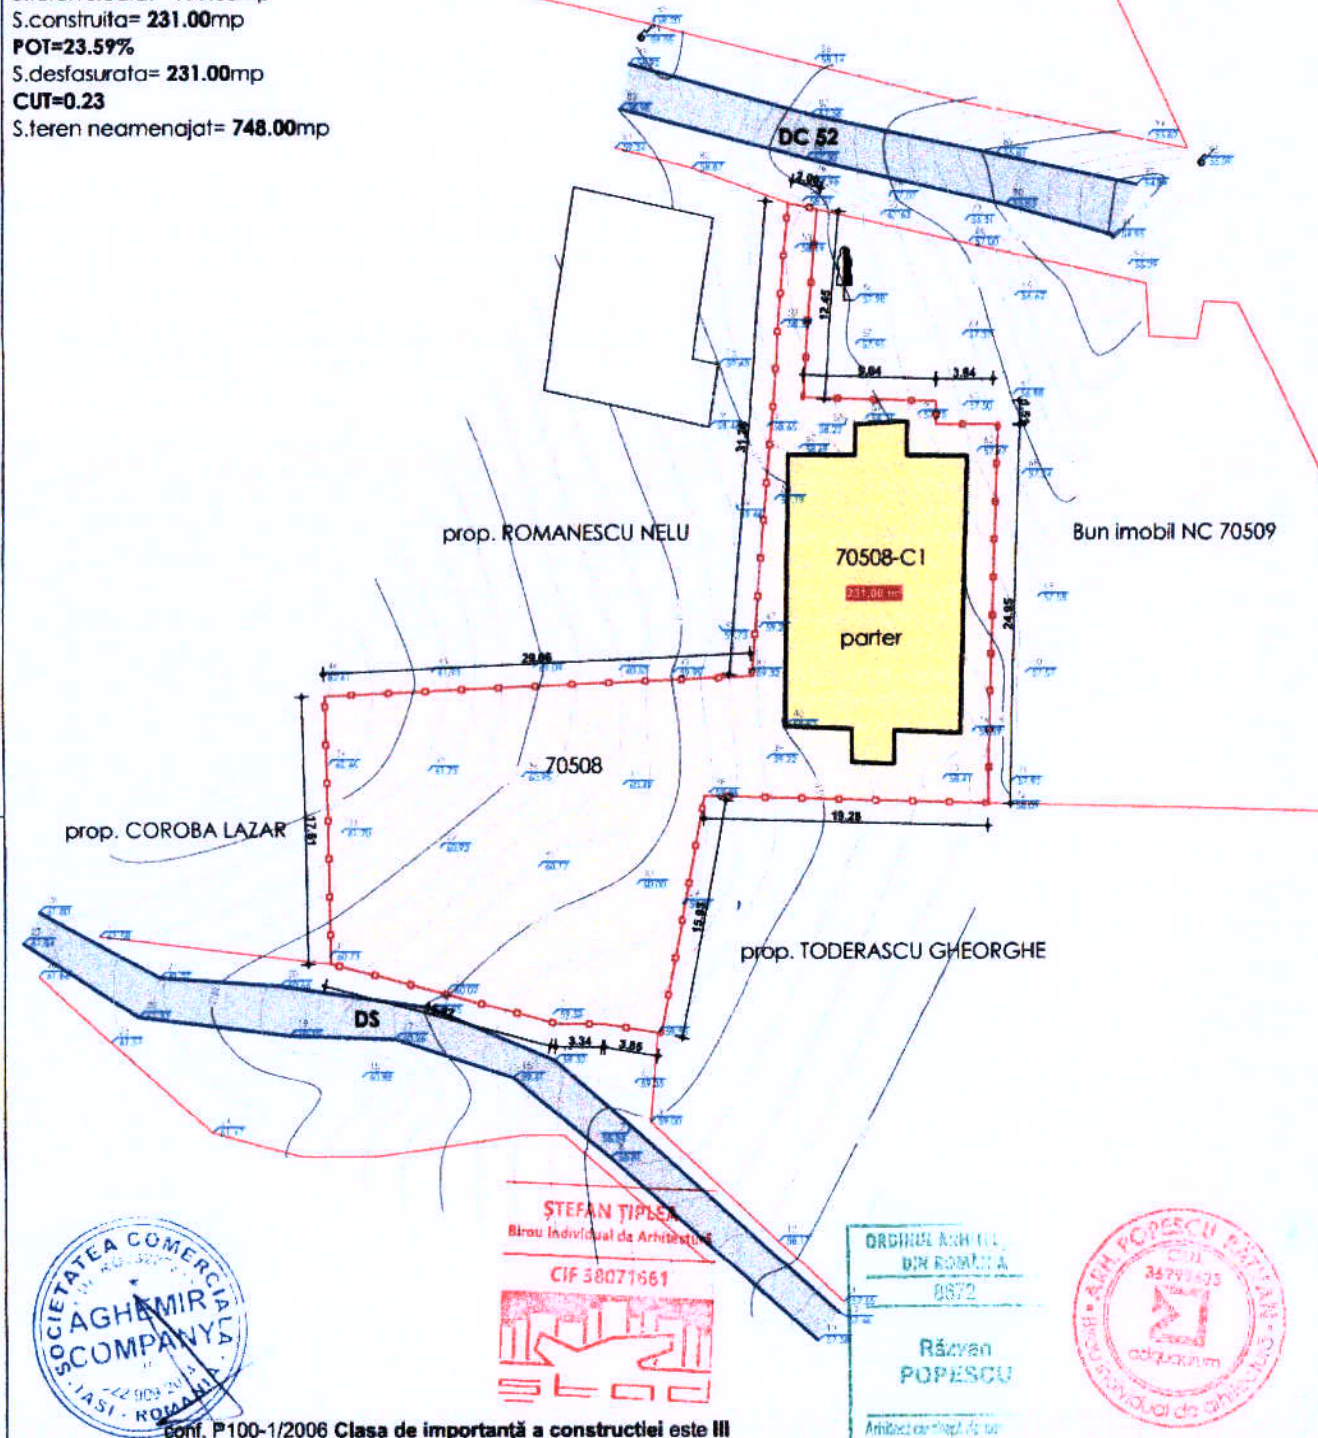

conf. P100-1/2006 Clasa de importanță a construcției este III

conf. HGR 766/1997 Categoria de importanță a construcției este C-Normală

amplasament: Gagești, jud. Vaslui

LOT 1

PROIECTANT GENERAL		S.C. AGHEMIR COMPANY S.R.L.		DENUMIRE DOCUMENTATIE	CONTRACT
PROIECTANTI ARHITECTURA	 ADQUADRUM www.adquadrum.com	POPESCU RAZVAN - Brou individual arhitectura CIF 36999633		Infiriera unui Centru de zi pentru persoane adulte cu dizabilitati si a unui numar de 3 (trei) Locuinte protejate in cadrul Proiectului "Servicii sociale integrate pentru persoanele adulte cu dizabilitati", Apel de proiecte POR /8/8.1/8.3/b/1 - Grup vulnerabil persoane cu dizabilitati	384 / 16.03.2018
SEF PROIECT	arh. Popescu Razvan	TIPLEA STEFAN - Brou individual arhitectura CIF 38071661		BENEFICIAR	FAZA
PROIECTAT	arh. Popescu Razvan		SCARA: 1:500	Directia Generala de Asistenta Sociala si Protectia Copilului VASLUI	SF
PROIECTAT	arh. Tiplea Stefan			DENUMIRE PLANSA:	NR. PLANSA
DESENAT	arh. Popescu R. arh. Tiplea S.		DATA: 2018	PLAN DE SITUATIE GAGESTI (NC70508 / 979mp) - EXISTENT	A04

© POPESCU RAZVAN - B.I.A. | TIPLEA STEFAN - B.I.A.
ACEST DOCUMENT INTRA SUB INCALZAREA LEGII NR. 8/1996 PRIVIND DREPTUL DE AUTOR, UTILIZAREA SA
TREBUIE SA FIE CONFORM CELUI PENTRU CARE A FOST ELABORAT, FINE INTERZISA REPRODUCEREA SI
DIFUZAREA FARA ACORDUL PROIECTANTULUI.

PROCES VERBAL DE RECEPȚIE 265 / 2018

Întocmit astăzi, **16/04/2018**, privind cererea **17717** din **13/04/2018**
având aviz de incepere a lucrărilor cu nr din

- 1. Beneficiar:** DIRECTIA GENERALA DE AISTENTA SOCIALA SI PROTECTIA COPILULUI VASLUI
- 2. Executant:** Pavaloi Lacramioara-Mihaela
- 3. Denumirea lucrărilor recepționate:** Ridicare Topografica
- 4. Nominalizarea documentelor** și a documentațiilor care se predau Oficiului de Cadastru și Publicitate Imobiliară VASLUI conform avizului de incepere a lucrărilor:

Număr act	Data act	Tip act	Emitent
2	29.03.2018	act administrativ	Primaria Gagesti

Așa cum sunt atașate la cerere.

5. Concluzii:

Pentru procesul verbal 265 au fost recepționate 1 propuneri:

- * Ridicare topografica necesar pentru - Infiintarea unui centru de zi pentru persoane adulte cu dizabilitati si al unui nr. de 3 locuinte protejate- in comuna Gagesti, jud Vaslui in cadrul proiectului " Servicii sociale integrate pentru persoanele cu dizabilitati " contine urmatoarele piese la dosar :

Borderou;

Dovada achitarii tarifului;

Copia extrasului de carte funciara pentru informare 71003 ;

Cererea de receptie si inscriere;

Copia certificatului de urbanism nr 2/29.03.2018 ;

Inventarul de coordonate al imobilului in format digital a) puncte vechi si noi, b) puncte pe limita de proprietate si in interiorul limitei de proprietate ;

Calculul analitic al suprafetelor;

Memoriul tehnic;

Planul topografic (in format analogic si digital-format dxf) la sc .1:500 ;

Concluzii :

La teren punctele masurate au fost determinate corect (conform descrierii in memoriul tehnic);

Ridicarea topografica este executata pentru imobil din sat Gagesti ,tarla 58 UAT GAGESTI ,avand ca scop Infiintarea unui centru de zi pentru persoane adulte cu dizabilitati ;

Masuratorile au fost executate cu GPS RTK cu GPS STONEX S8 PLUS (conform descrierii in memoriul tehnic)

;

Documentatia este avizata in baza ord. ANCPI nr. 700/2014,actualizat cu 1171/2017 .

6. Erori topologice față de alte entități spațiale:

Identificator	Tip eroare	Mesaj suprapunere
---------------	------------	-------------------

Nu există erori topologice.

Lucrarea este declarată **Admisă**

Inginer Șef


Inspector
Razvan Rimboi



OFICIUL DE CADASTRU SI PUBLICITATE IMOBILIARA VASLUI
Inginer RIMBOI RAZVAN MADALIN
Inspector cadastru