


PLAN DE INCADRARE IN ZONA 1

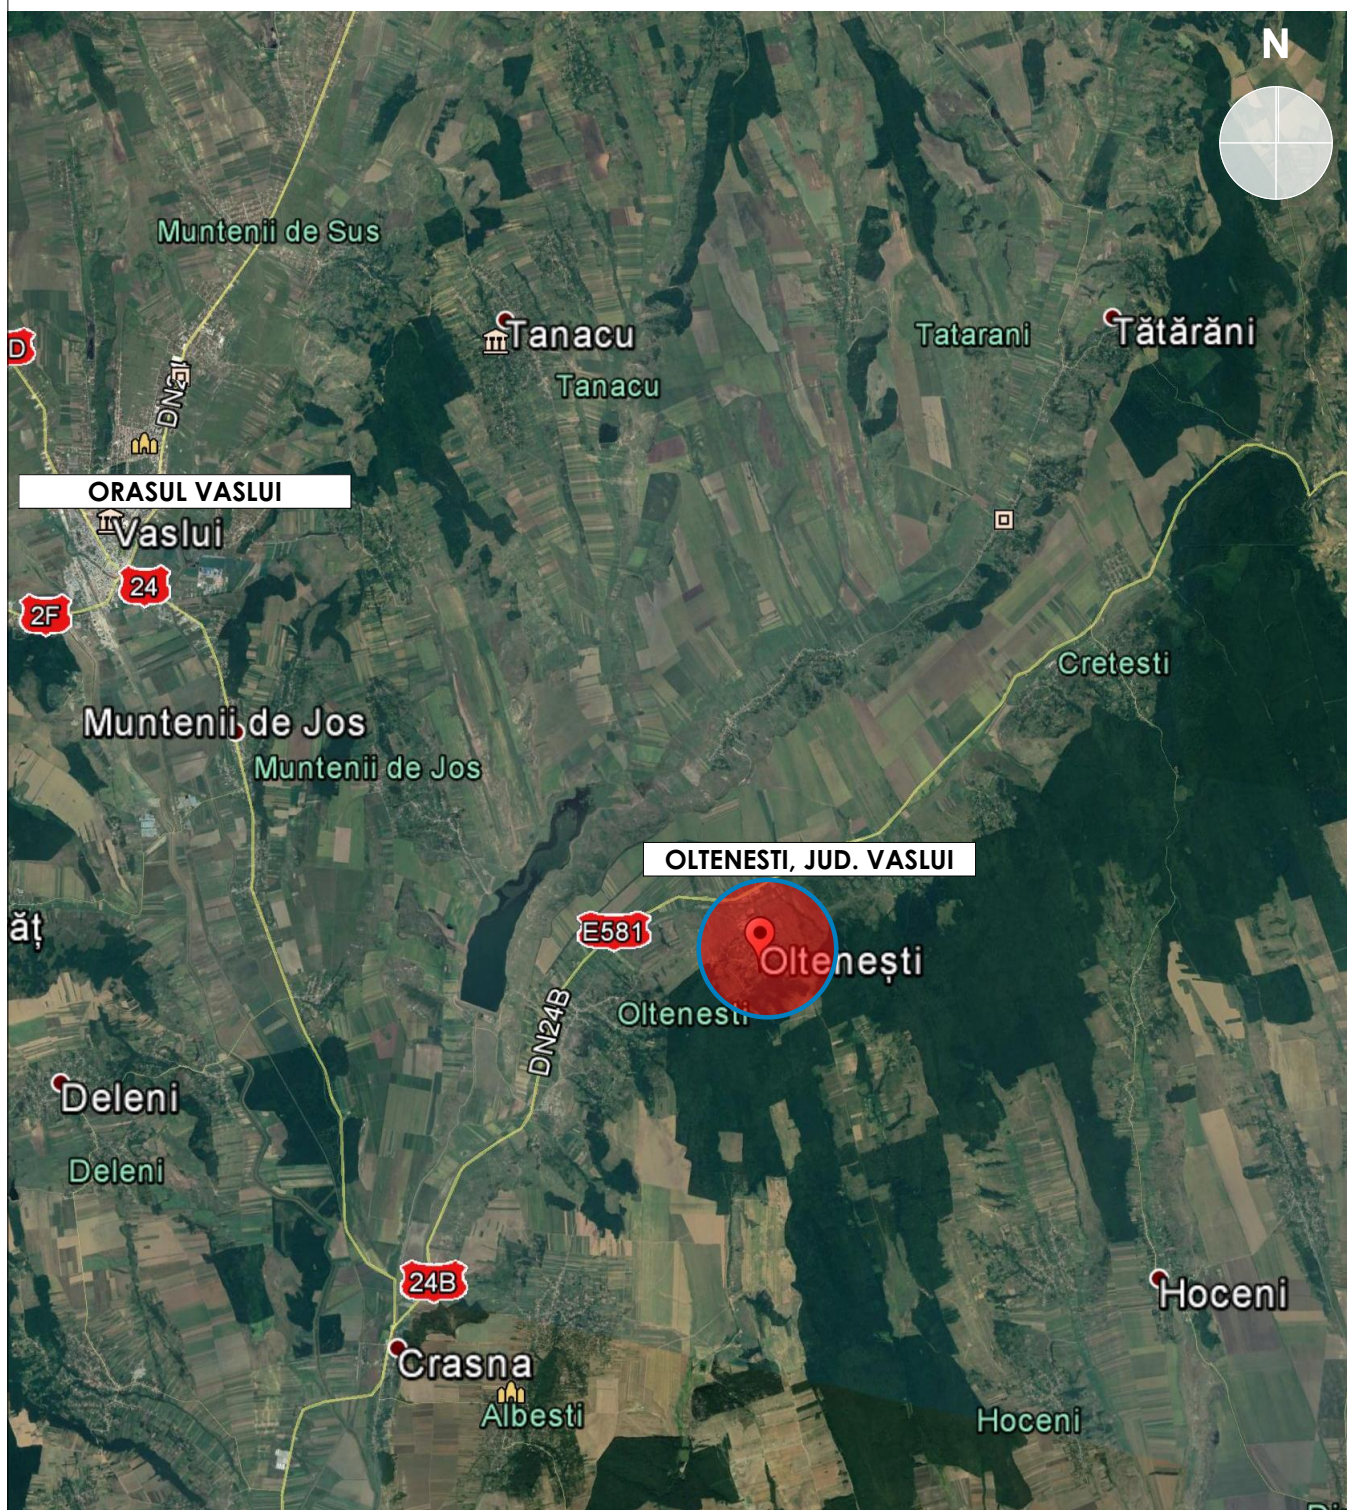

amplasament: Oltenesti, jud. Vaslui

PROIECTANT GENERAL		S.C. AGHEMIR COMPANY S.R.L.	DENUMIRE DOCUMENTATIE	CONTRACT
PROIECTANTI ARHITECTURA	 ADQUADRUN www.adquadrum.com	POPESCU RAZVAN - Birou individual arhitectura CIF 36999633	Infintarea unui Centru de zi pentru persoane adulte cu dizabilitati si a unui numar de 3 (trei) Locuinte protejate in cadrul Proiectului "Servicii sociale integrate pentru persoane adulte cu dizabilitati", Apel de proiecte POR /8/8.1/8.3/b/1 - Grup vulnerabil persoane cu dizabilitati	384/16.03.2018
	 TIPLEA STEFAN - Birou individual arhitectura CIF 38071661			
SEF PROIECT	arh. Popescu Razvan		SCARA:	BENEFICIAR
INTOCMIT	arh. Popescu Razvan		1:100	Directia Generala de Asistenta Sociala si Protectia Copilului Vaslui
INTOCMIT	arh. Tiplea Stefan			
DESENAT	arh. Popescu R. arh. Tiplea S.		DATA:	DENUMIRE PLANSA:
© POPESCU RAZVAN - B.I.A. TIPLEA STEFAN - B.I.A. ACEST DOCUMENT INTRA SUB INCIDENTA LEGII NR. 8/1996 PRIVIND DREPTUL DE AUTOR. UTILIZAREA SA TREBUIE SA FIE CONFORM CELEI PENTRU CARE A FOST ELABORAT, FIIND INTERZISA REPRODUCEREA SI DIFUZAREA FARA ACORDUL PROIECTANTULUI.			2018	PLAN DE INCADRARE IN ZONA 1
				A01

PLAN DE INCADRARE IN ZONA 2



amplasament: Ottenesti, jud. Vaslui


PROIECTANT GENERAL			S.C. AGHEMIR COMPANY S.R.L.	DENUMIRE DOCUMENTATIE	CONTRACT
PROIECTANTI ARHITECTURA	 ADQUADRUM www.adquadrum.com	POPESCU RAZVAN - Birou individual arhitectura CIF 36999633		Infiintarea unui Centru de zi pentru persoane adulte cu dizabilitati si a unui numar de 3 (trei) Locuinte protejate in cadrul Proiectului "Servicii sociale integrate pentru persoane adulte cu dizabilitati", Apel de proiecte POR /8/8.1/8.3/b/1 - Grup vulnerabil persoane cu dizabilitati	384/16.03.2018
		TIPLEA STEFAN - Birou individual arhitectura CIF 38071661			
SEF PROIECT	arh. Popescu Razvan		SCARA:	BENEFICIAR	FAZA
INTOCMIT	arh. Popescu Razvan		1:100	Directia Generala de Asistenta Sociala si Protectia Copilului Vaslui	S.F.
INTOCMIT	arh. Tiplea Stefan				
DESENAT	arh. Popescu R. arh. Tiplea S.		DATA:	DENUMIRE PLANSA:	NR. PLANSA
© POPESCU RAZVAN - B.I.A. TIPLEA STEFAN - B.I.A. ACEST DOCUMENT INTRA SUB INCIDENTA LEGII NR. 8/1996 PRIVIND DREPTUL DE AUTOR. UTILIZAREA SA TREBUIE SA FIE CONFORM CELEI PENTRU CARE A FOST ELABORAT, FIIND INTERZISA REPRODUCEREA SI DIFUZAREA FARA ACORDUL PROIECTANTULUI.			2018	PLAN DE INCADRARE IN ZONA 2	A02

PLAN DE INCADRARE IN ZONA 3



amplasament: Oltenesti, jud. Vaslui

PROIECTANT GENERAL			S.C. AGHEMIR COMPANY S.R.L.		DENUMIRE DOCUMENTATIE	CONTRACT
PROIECTANTI ARHITECTURA		POPESCU RAZVAN - Birou individual arhitectura CIF 36999633		Infintarea unui Centru de zi pentru persoane adulte cu dizabilitati si a unui numar de 3 (trei) Locuinte protejate in cadrul Proiectului "Servicii sociale integrate pentru persoane adulte cu dizabilitati", Apel de proiecte POR /8/8.1/8.3/b/1 - Grup vulnerabil persoane cu dizabilitati		384/16.03.2018
		TIPLEA STEFAN - Birou individual arhitectura CIF 38071661				
SEF PROIECT	arh. Popescu Razvan		SCARA:	BENEFICIAR	FAZA	
INTOCMIT	arh. Popescu Razvan		1:100	Directia Generala de Asistenta Sociala si Protectia Copilului Vaslui	S.F.	
INTOCMIT	arh. Tiplea Stefan					
DESENAT	arh. Popescu R. arh. Tiplea S.		DATA:	DENUMIRE PLANSA:	NR. PLANSA	
© POPESCU RAZVAN - B.I.A. TIPLEA STEFAN - B.I.A. ACEST DOCUMENT INTRA SUB INCIDENTA LEGII NR. 8/1996 PRIVIND DREPTUL DE AUTOR. UTILIZAREA SA TREBUIE SA FIE CONFORM CELEI PENTRU CARE A FOST ELABORAT, FIIND INTERZISA REPRODUCEREA SI DIFUZAREA FARA ACORDUL PROIECTANTULUI.			2018	PLAN DE INCADRARE IN ZONA 3		A03

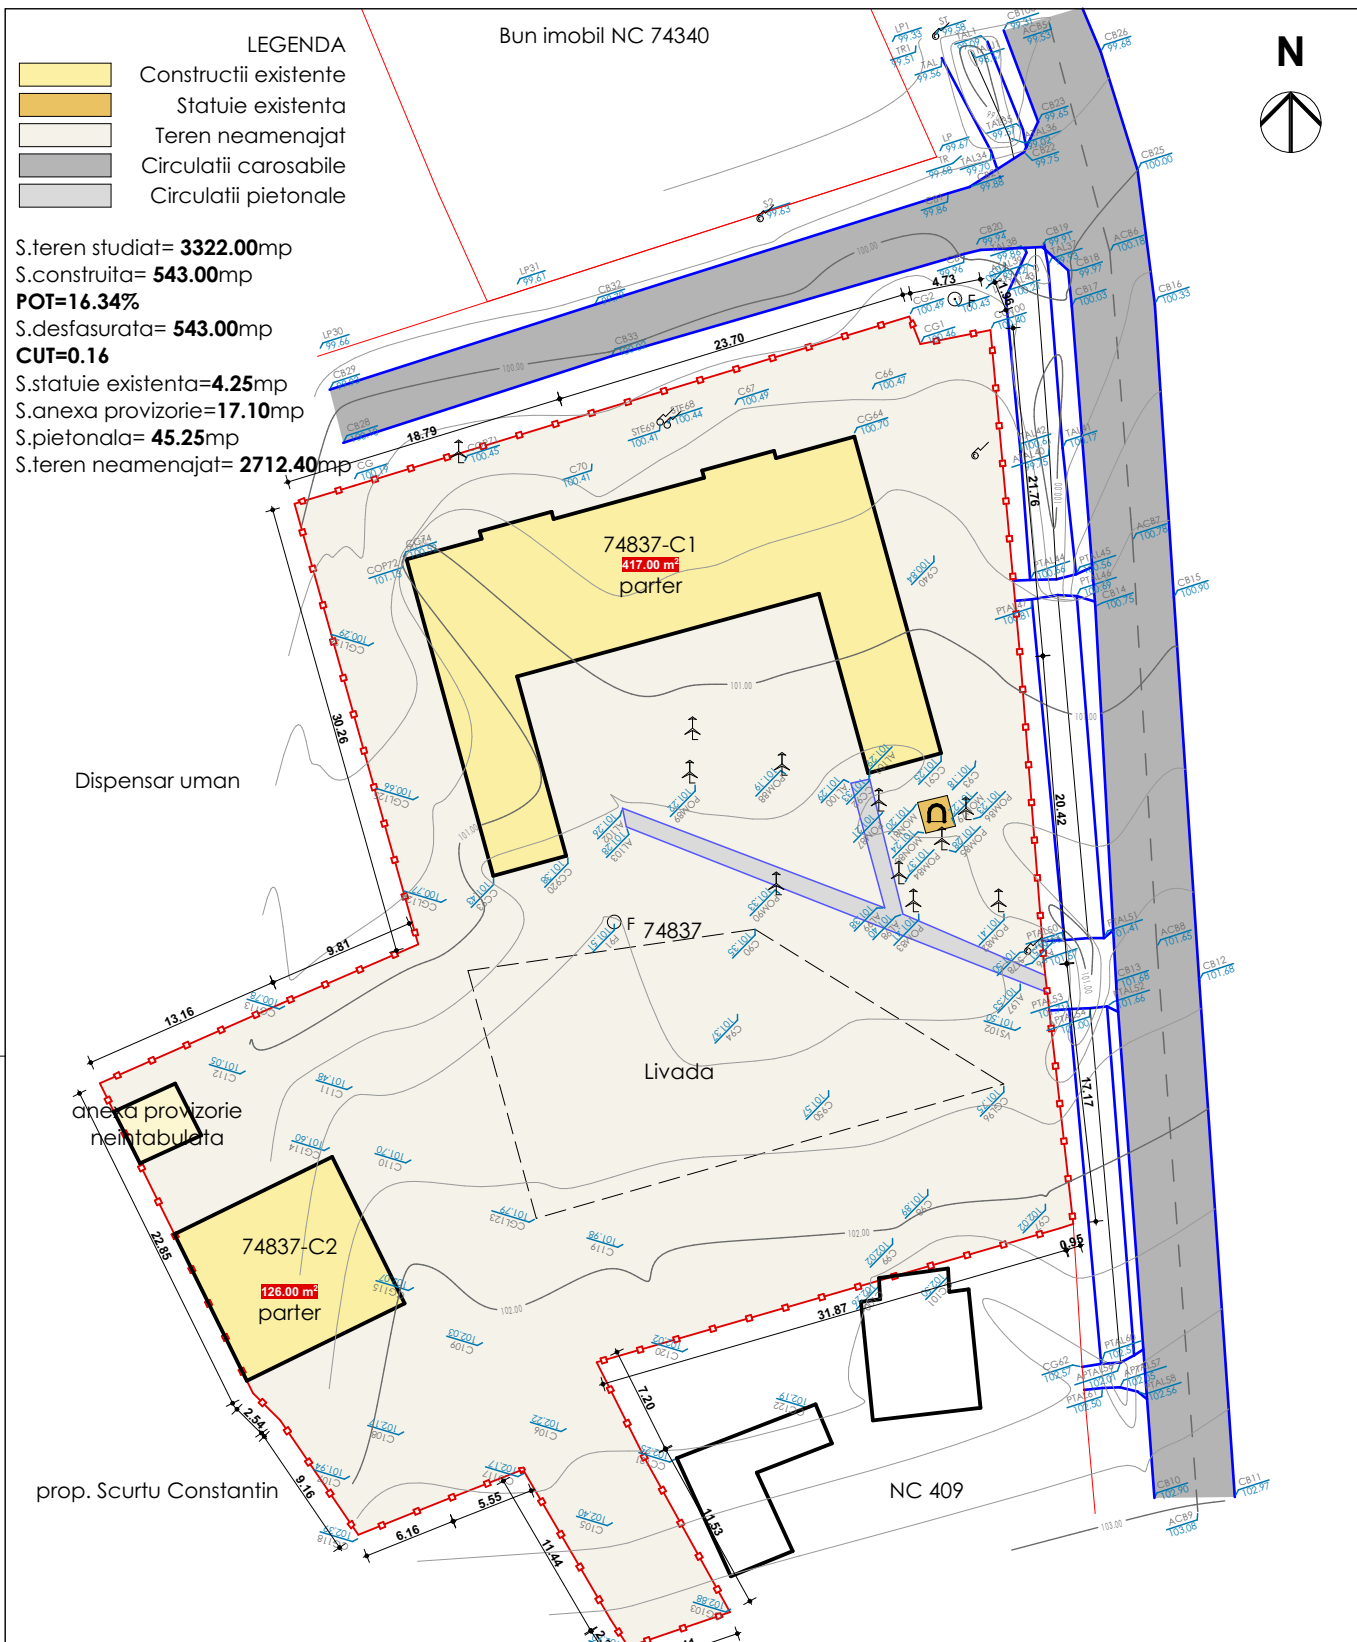


conf. P100-1/2006 **Clasa de importanță a construcției este III**

conf. HGR 766/1997 **Categoria de importanta a construcției este C-Normala**

amplasament: Oltenești, jud. Vaslui

PROIECTANT GENERAL			S.C. AGHEMIR COMPANY S.R.L.	DENUMIRE DOCUMENTATIE	CONTRACT
PROIECTANTI ARHITECTURA	 ADQUADRUM www.adquadrum.com	 SECD	POPOSCU RAZVAN - Birou individual arhitectura CIF 36999633	Infiintarea unui Centru de zi pentru persoane adulte cu dizabilitati si a unui numar de 3 (trei) Locuinte protejate in cadrul Proiectului "Servicii sociale integrate pentru persoanele adulte cu dizabilitati", Apel de proiecte POR /8/8.1/8.3/b/1 - Grup vulnerabil persoane cu dizabilitati	384 / 16.03.2018
			TIPLEA STEFAN - Birou individual arhitectura CIF 38071661		
SEF PROIECT	arch. Popescu Razvan		SCARA:	BENEFICIAR	FAZA
PROIECTAT	arch. Popescu Razvan		1:500	Directia Generala de Asistenta Sociala si Protectia Copilului VASLUI	SF
PROIECTAT	arch. Tiplea Stefan		A4		
DESENAT	arch. Popescu R. arch. Tiplea S.		DATA:	DENUMIRE PLANSA:	NR. PLANSA
© POPOSCU RAZVAN - B.I.A. TIPLEA STEFAN - B.I.A. ACEST DOCUMENT INTRA SUB INCIDENTA LEGII NR. 8/1996 PRIVIND DREPTUL DE AUTOR. UTILIZAREA SA TREBUIE SA FIE CONFORM CELEI PENTRU CARE A FOST ELABORAT, FIIND INTERZISA REPRODUCEREA SI DIFUZAREA FARA ACORDUL PROIECTANTULUI.			2018	PLAN DE SITUATIE OLTENESTI (NC74837 / 3322mp) - EXISTENT	A04

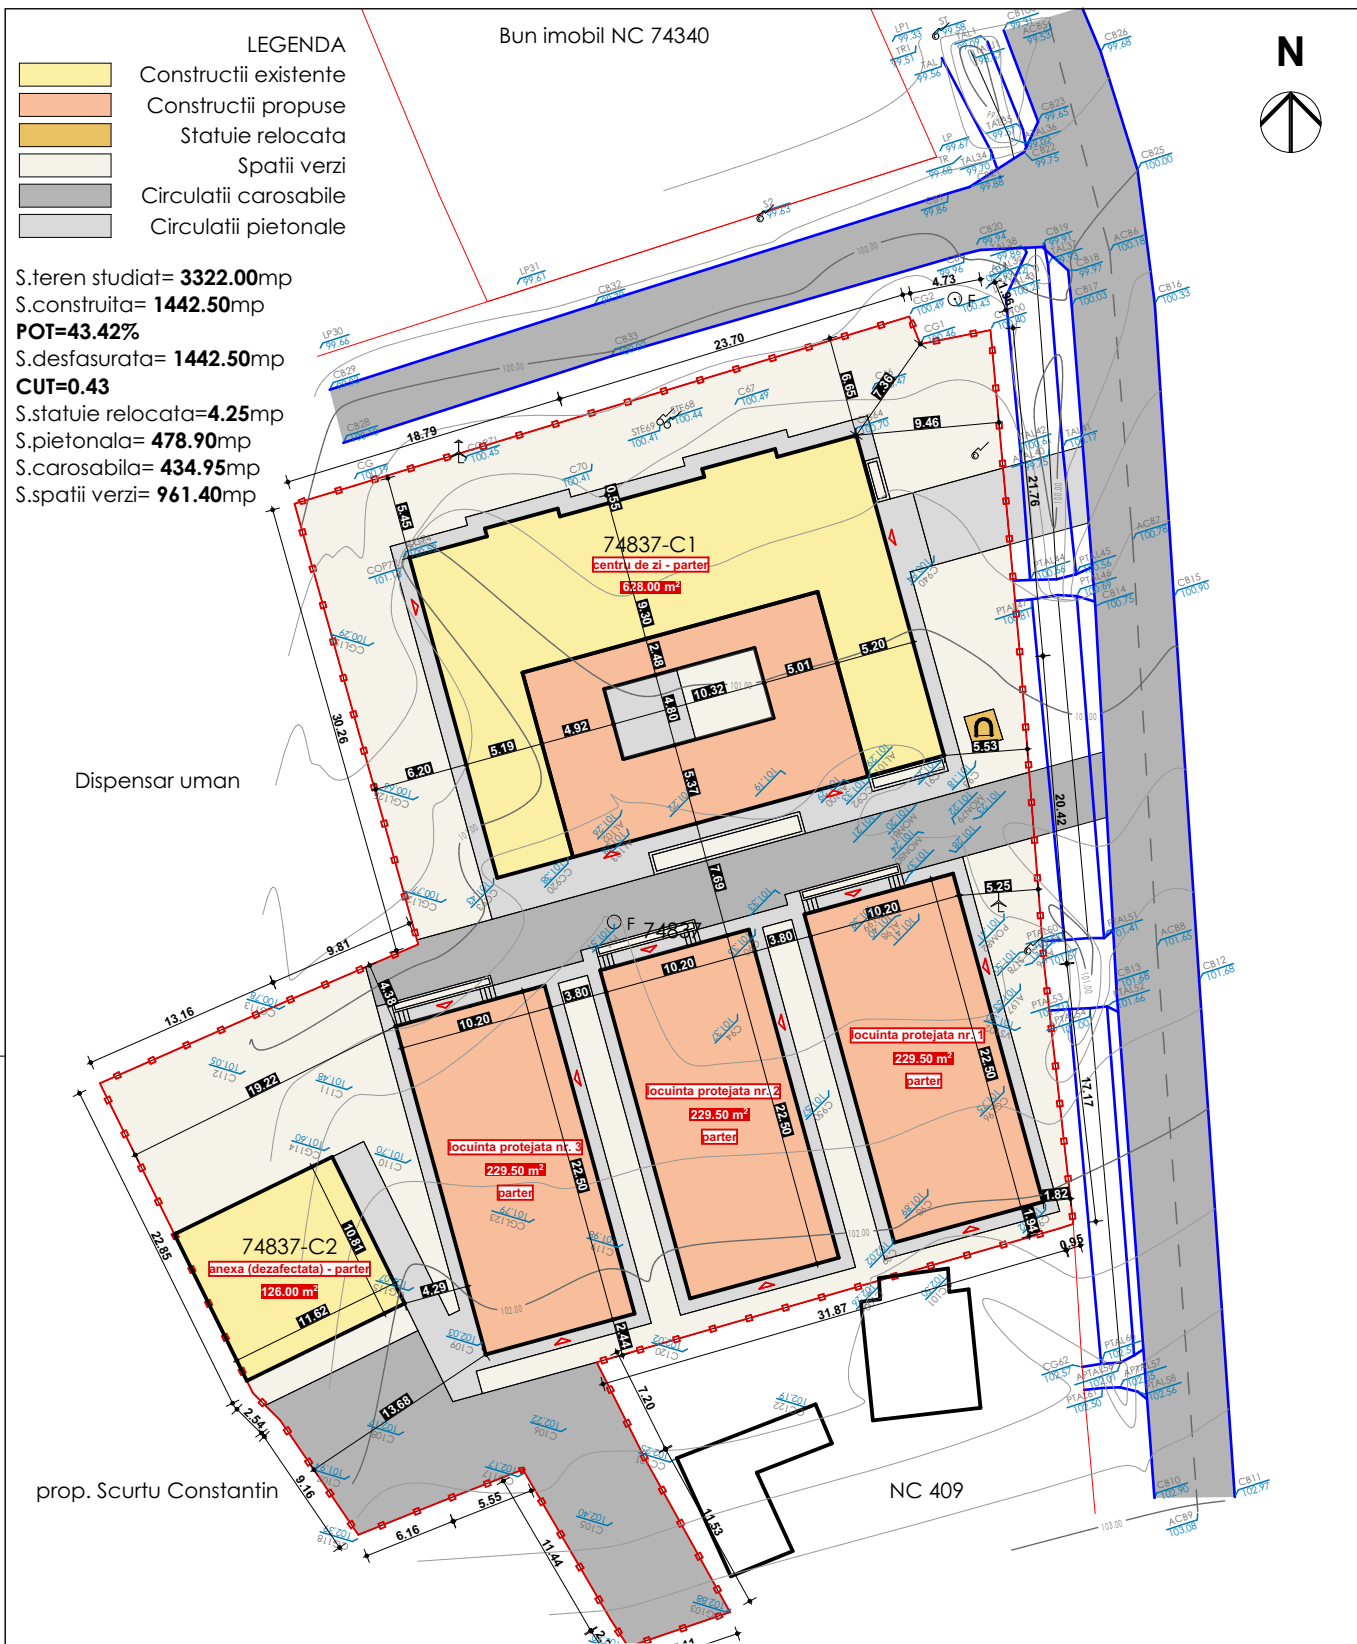

conf. P100-1/2006 **Clasa de importanta a constructiei este III**

conf. HGR 766/1997 **Categoria de importanta a constructiei este C-Normala**

amplasament: Oltenești, jud. Vaslui

PROIECTANT GENERAL		S.C. AGHEMIR COMPANY S.R.L.	DENUMIRE DOCUMENTATIE	CONTRACT
PROIECTANTI ARHITECTURA	 ADQUADRUM www.adquadrump.com 	POPESCU RAZVAN - Birou individual arhitectura CIF 36999633	Infiintarea unui Centru de zi pentru persoane adulte cu dizabilitati si a unui numar de 3 (trei) Locuinte protejate in cadrul Proiectului "Servicii sociale integrate pentru persoanele adulte cu dizabilitati", Apel de proiecte POR /8/8.1/8.3/b/1 - Grup vulnerabil persoane cu dizabilitati	384 / 16.03.2018
		TIPLEA STEFAN - Birou individual arhitectura CIF 38071661		
SEF PROIECT	arh. Popescu Razvan	SCARA:	BENEFICIAR	FAZA
PROIECTAT	arh. Popescu Razvan	1:500	Directia Generala de Asistenta Sociala si Protectia Copilului VASLUI	SF
PROIECTAT	arh. Tiplea Stefan	A4		
DESENAT	arh. Popescu R. arh. Tiplea S.	DATA:	DENUMIRE PLANSA:	NR. PLANSA
© POPESCU RAZVAN - B.I.A. TIPLEA STEFAN - B.I.A. ACEST DOCUMENT INTRA SUB INCIDENTA LEGII NR. 8/1996 PRIVIND DREPTUL DE AUTOR. UTILIZAREA SA TREBUIE SA FIE CONFORM CELEI PENTRU CARE A FOST ELABORAT, FIIND INTERZISA REPRODUCEREA SI DIFUZAREA FARA ACORDUL PROIECTANTULUI.		2018	PLAN DE SITUATIE OLTENESTI (NC74837 / 3322mp) - PROPUS	A05



LEGENDA FUNCTIONALA

marca incapere	denumire incapere	suprafata incapere (mp)
P01	HOL FOAIER - PRINCIPAL	196.00
P02	SPATIU MULTIFUNCTIONAL	11.50
P03	SPATIU MULTIFUNCTIONAL	19.50
P04	SPATIU MULTIFUNCTIONAL	20.00
P05	CONSILIERE PSIHOLOGICA si TRATAMENT DE GRUP	42.10
P06	SPATIU TERAPIE	47.50
P07	SAS ACCES	12.30
P08	SP. DEPOZITARE	15.20
P09	CONSULTATII MEDICALE	15.80
P10	SPATIU EXAMINARE	20.50
P11	SPATIU TRATAMENT	17.70
P12	GRUP SANITAR	4.40
P13	VESTIAR PERSONAL F.	6.00
P14	VESTIAR PERSONAL B.	6.00
P15	SAS ACCES	4.70
P16	CENTRALA TERMICA	20.20
P17	OFICIU ANGAJATI	20.10
P18	VESTIAR PUBLIC F	4.90
P19	VESTIAR PUBLIC B	4.50
P20	GRUP SANITAR F.	4.50
P21	GRUP SANITAR B.	4.50
P22	GRUP SANITAR PERSOANE CU DIZABILITATI	4.00
P23	SP. DEPOZITARE	2.20
P24	GRUP SANITAR	2.80
P25	BIROU ADMINISTRATIE	12.00
suprafata utila totala		518.90mp
suprafata construita		628.00mp
suprafata desfasurata		628.00mp

- DEMOLARI PROPUSE
- COMPARTIMENTARI NOI - ZIDARIE
- COMPARTIMENTARI GIPS-CARTON
- PERETI EXTERIORI CONSOLIDATI si TERMOIZOLATI 10cm
- PERETI INTERIORI CONSOLIDATI

Nota: Toate elementele din lemn vor fi ignifugate si tratate pentru prevenirea atacurilor biologice (biocidate).


* Pardoseli profesionale din PVC, rezistenta la trafic extrem si abraziune, cu buna absorbanta fonica, antibacterian si antistatic, rezistent la pete si agenti chimici.

Se propune, conform expertizei tehnice realizate: Reconfigurarea structurala prin camasuirea peretilor structurali, inlocuirea planseelor din lemn cu plansee din beton armat, refacerea sarpantei si interventii la nivelul infrastructurii pentru sporirea capacitatii portante ale fundatiilor.

conf. HGR 766/1997 Categoria de importanta a constructiei este C Normala

amplasament: Ottenesti, jud. Vaslui

PROIECTANT GENERAL		S.C. AGHEMIR COMPANY S.R.L.	DENUMIRE DOCUMENTATIE	CONTRACT
PROIECTANTI ARHITECTURA	ADQUADRUM www.adquadrump.ro	POPESCU RAZVAN - Birou individual arhitectura	Infintarea unui Centru de zi pentru persoane adulte cu dizabilitati si a unui numar de 3 (trei) Locuinte protejate in cadrul Proiectului "Servicii sociale integrate pentru persoane adulte cu dizabilitati", Apel de proiecte POR /8/8.1/8.3/b/1 - Grup vulnerabil persoane cu dizabilitati	384/16.03.2018
		TIPLEA STEFAN - Birou individual arhitectura		
SEF PROIECT	arh. Popescu Razvan		SCARA:	BENEFICIAR
PROIECTAT	arh. Popescu Razvan		1:100	Directia Generala de Asistenta Sociala si Protectia Copilului Vaslui
PROIECTAT	arh. Tiplea Stefan			S.F.
DESENAT	arh. Popescu R. arh. Tiplea S.		DATA:	DENUMIRE PLANSĂ:
© POPESCU RAZVAN - B.I.A. TIPLEA STEFAN - B.I.A. ACEST DOCUMENT INTRA SUB INCIDENTA LEGII NR. 8/1996 PRIVIND DREPTUL DE AUTOR. UTILIZAREA SA TREBUIE SA FIE CONFORM CELEI PENTRU CARE A FOST ELABORAT, FINE INTERZISA REPRODUCEREA SI DEPUZAREA FARA ACORDUL PROIECTANTILOR.		2018	CENTRU DE ZI PLAN PARTER - PROPUȘ	NR. PLANSĂ

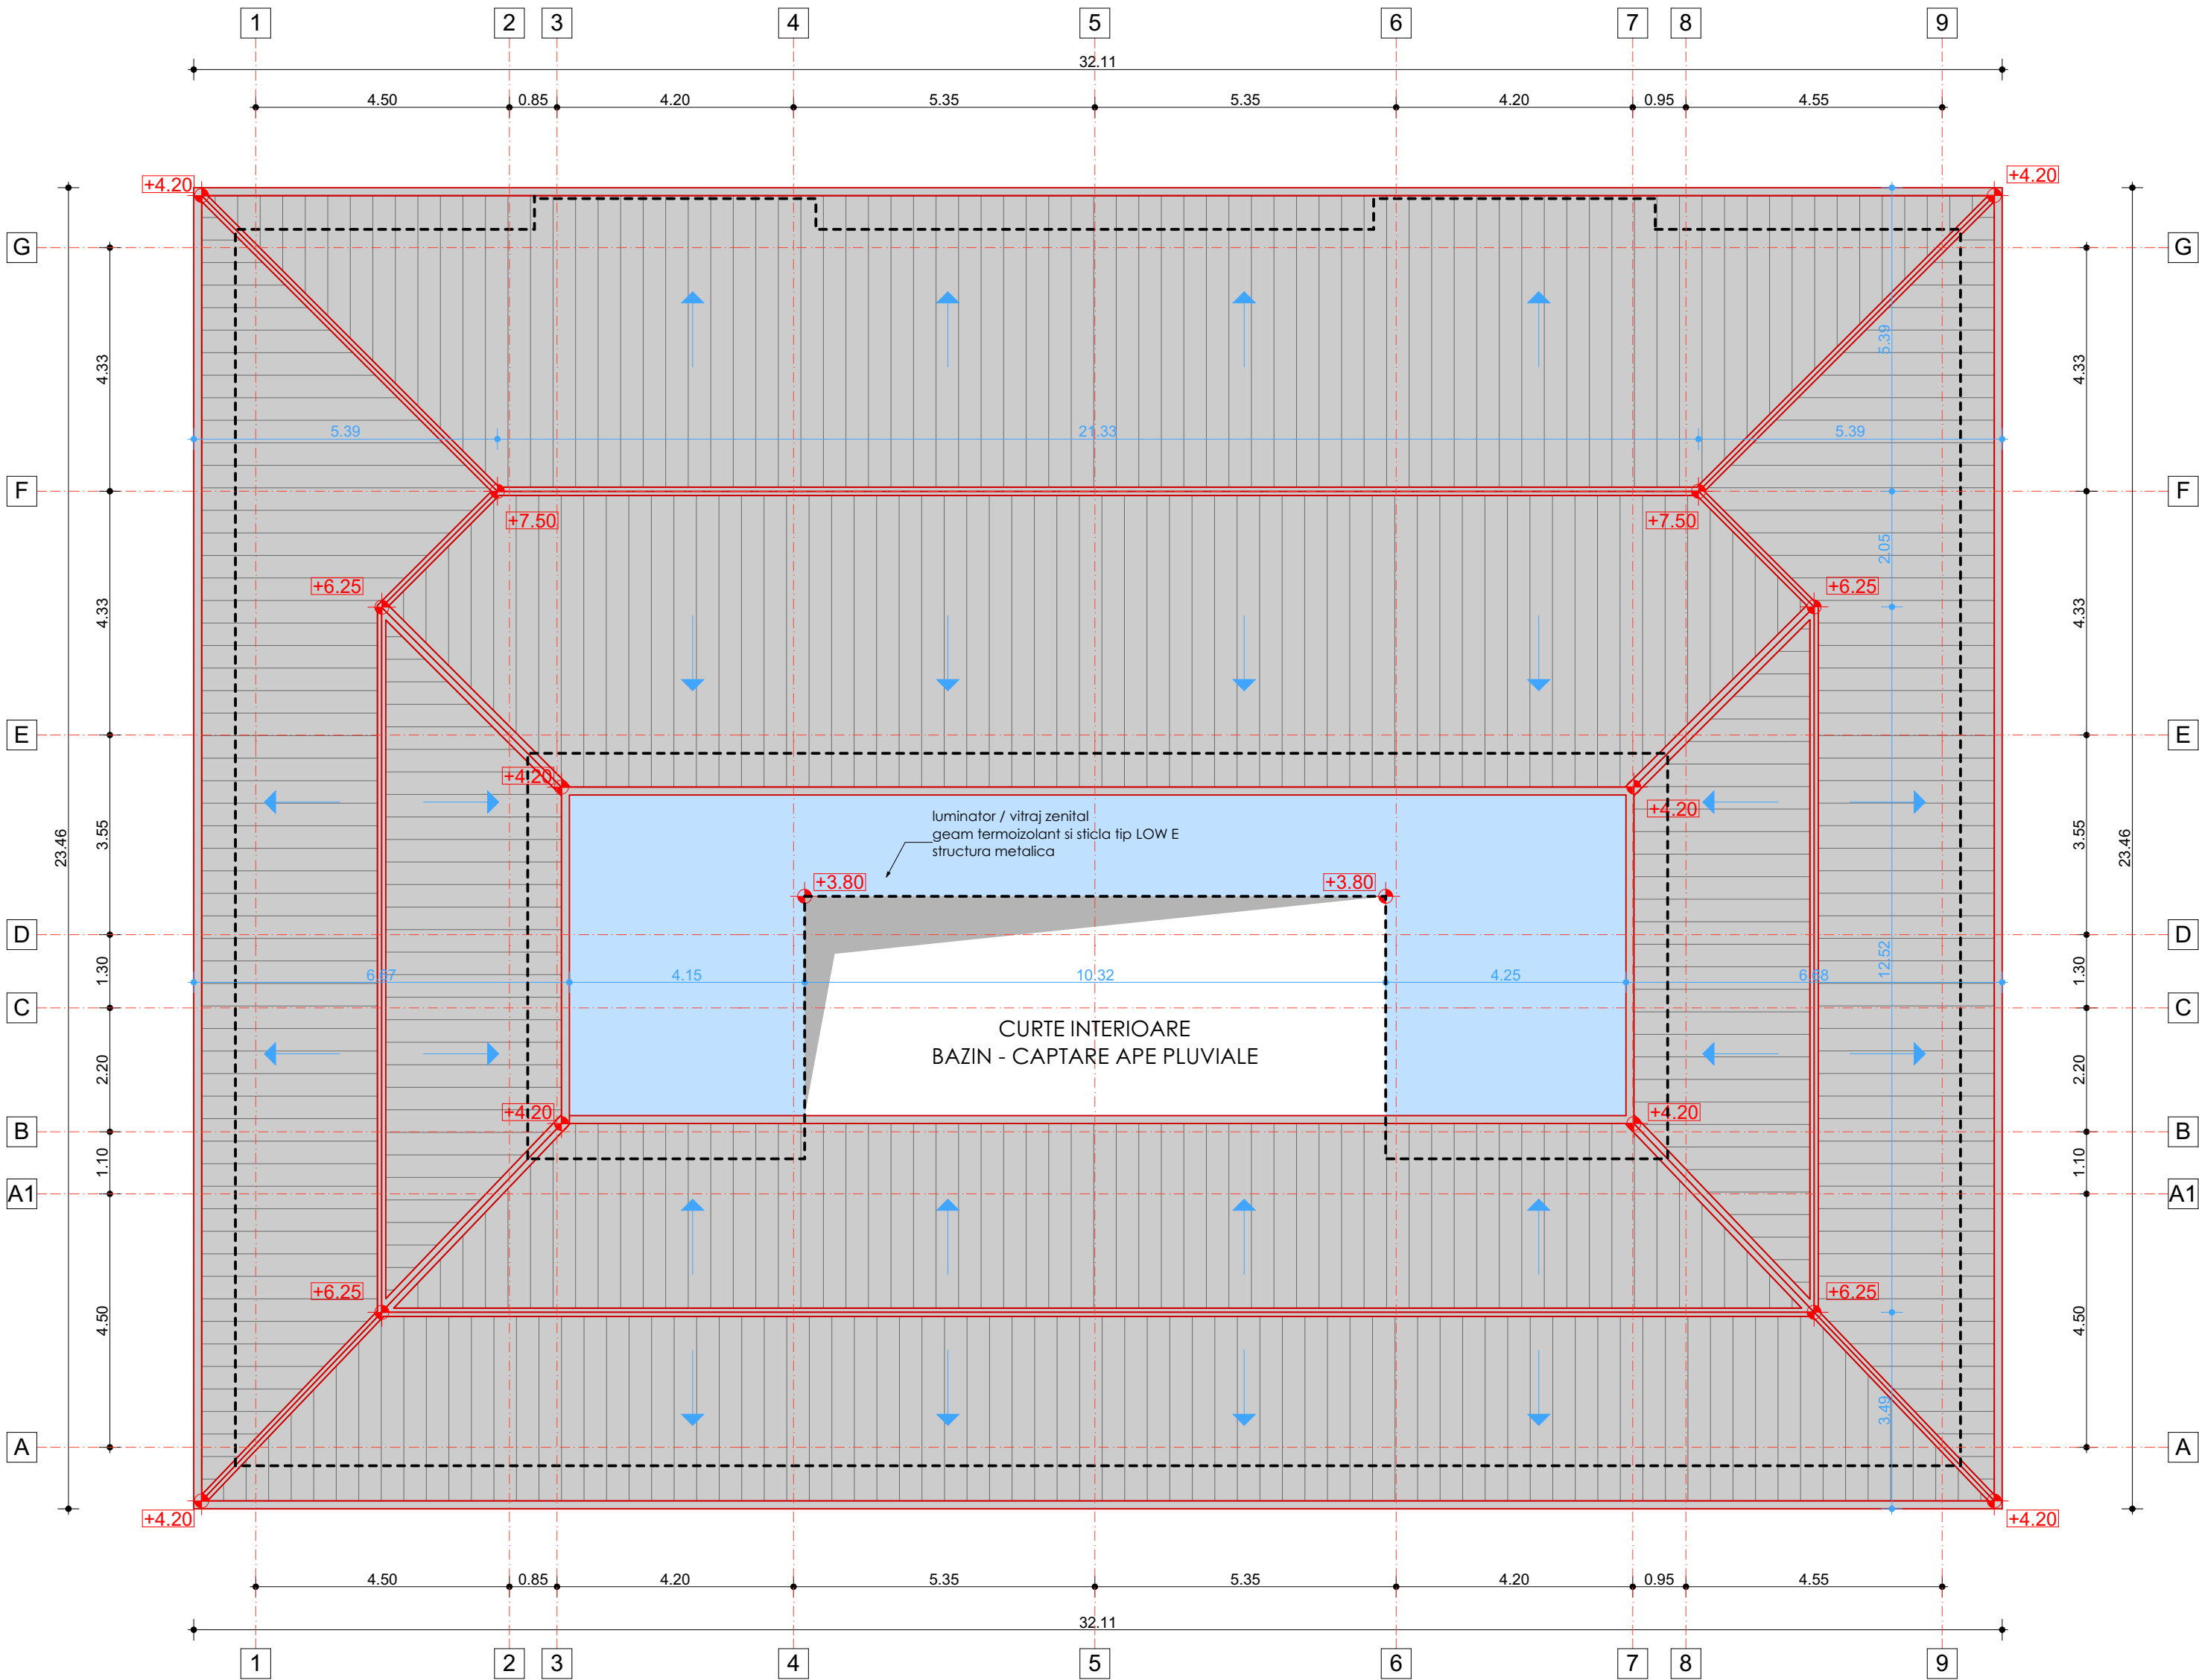

LEGENDA FUNCTIONALA

marca incapere	denumire incapere	suprafata incapere (mp)
P01	HOL FOAIER - PRINCIPAL SPATII ASTEPTARE	196.00
P02	SPATIU MULTIFUNCTIONAL	11.50
P03	SPATIU MULTIFUNCTIONAL	19.50
P04	SPATIU MULTIFUNCTIONAL	20.00
P05	CONSILIERE PSIHOLOGICA si TRATAMENT DE GRUP	42.10
P06	SPATIU TERAPIE	47.50
P07	SAS ACCES	12.30
P08	SP. DEPOZITARE	15.20
P09	CONSULTATII MEDICALE	15.80
P10	SPATIU EXAMINARE	20.50
P11	SPATIU TRATAMENT	17.70
P12	GRUP SANITAR	4.40
P13	VESTIAR PERSONAL F.	6.00
P14	VESTIAR PERSONAL B.	6.00
P15	SAS ACCES	4.70
P16	CENTRALA TERMICA	20.20
P17	OFICIU ANGAJATI	20.10
P18	VESTIAR PUBLIC F	4.90
P19	VESTIAR PUBLIC B	4.50
P20	GRUP SANITAR F.	4.50
P21	GRUP SANITAR B.	4.50
P22	GRUP SANITAR PERSOANE CU DIZABILITATI	4.00
P23	SP. DEPOZITARE	2.20
P24	GRUP SANITAR	2.80
P25	BIROU ADMINISTRATIE	12.00
suprafata utila totala		518.90mp
suprafata construita		628.00mp
suprafata desfasurata		628.00mp

Nota: Toate elementele din lemn vor fi ignifugate si tratate pentru prevenirea atacurilor biologice (biocidate).

* Invelitoare din tabla faltuita, vopsita in camp electrostatic gri-antracit (RAL 7015);
Din otel special dezvoltat, rezistent la uzura, protectie anticoroziva din zinc;

Se propune, conform expertizei tehnice realizate: Reconfigurarea structurala prin camasuirea peretilor structurali, inlocuirea planseelor din lemn cu plansee din beton armat, refacerea sarpantei si interventii la nivelul infrastructurii pentru sporirea capacitatii portante ale fundatiilor.

conf. HGR 766/1997 Categoria de importanta a constructiei este C Normala

amplasament: Olenesti, jud. Vaslui

PROIECTANT GENERAL		S.C. AGHEMIR COMPANY S.R.L.	DENUMIRE DOCUMENTATIE	CONTRACT
PROIECTANTI ARHITECTURA		POPESCU RAZVAN - Birou individual arhitectura CIF 36999633	Infilitarea unui Centru de zi pentru persoane adulte cu dizabilitati si a unui numar de 3 (trei) Locuinte protejate in cadrul Proiectului "Servicii sociale integrate pentru persoane adulte cu dizabilitati", Apel de proiecte POR /8/8.1/8.3/b/1 - Grup vulnerabil persoane cu dizabilitati	384/16.03.2018
		TIPLA STEFAN - Birou individual arhitectura CIF 38071661		
SEF PROIECT	arh. Popescu Razvan		SCARA: BENEFICIAR	FAZA
PROIECTAT	arh. Popescu Razvan		1:100	Directia Generala de Asistenta Sociala si Protectia Copilului Vaslui
PROIECTAT	arh. Tiplea Stefan			
DESENAT	arh. Popescu R. arh. Tiplea S.		DATA:	DENUMIRE PLANSA:
© POPESCU RAZVAN - S.I.A. TIPLA STEFAN - S.I.A. ACEST DOCUMENT INTRA SUB INCIDENTA LEGII NR. 8/1996 PRIVIND DREPTUL DE AUTOR. UTILIZAREA SA TREBUIE SA FIE CONFORM CELEI PENTRU CARE A FOST ELABORAT, FINE DINTERZICA REPRODUCEREA SI DIFUZAREA FARA ACORDUL PROIECTANTULUI.		2018	CENTRU DE ZI INVELOTOARE - PROPUSA	
				NR. PLANSA
				AP2



Nota: Toate elementele din lemn vor fi ignifugate si tratate pentru prevenirea atacurilor biologice (biocidate).

LEGENDA MATERIALE

- 1 | Tencuiala exterioara decorativa silicatica, granulatatie mare, culoare maro deschis pentru soclu
- 2 | Tencuiala exterioara decorativa silicatica, granulatatie medie, culoare bej deschis / RAL 9001 Blanco crema sau similar
- 3 | Placaj ceramic modern pe termosistem din polistiren expandat 10cm
- 4 | Tamplarie exterioara din PVC - culoare gri antracit, cu geam termoizolant si sticla tip LOW-E
- 5 | Jgheaburi si burlane din tabla vopsita in camp electrostatic, culoare gri-antracit
- 6 | Invelitoare din tabla faltuita vopsita in camp electrostatic, culoare gri-antracit
- 7 | Trepte exterioare acces din beton, placate cu gresie portelanata de exterior antiderapante
- 8 | Signalistica volumetrica de fatada
- 9 | Inchideri vitrate ample din PVC cu geam termoizolant cu sticla tip LOW-E

conf. HGR 766/1997 Categoria de importanta a constructiei este C Normala

amplasament: Oltenesti, jud. Vaslui

PROIECTANT GENERAL		S.C. AGHEMIR COMPANY S.R.L.		DENUMIRE DOCUMENTATIE	CONTRACT
PROIECTANTI ARHITECTURA	 ADQUADRUM www.adquadrum.com	POPESCU RAZVAN - Birou individual arhitectura CIF 36999633		Infiintarea unui Centru de zi pentru persoane adulte cu dizabilitati si a unui numar de 3 (trei) Locuinte protejate in cadrul Proiectului "Servicii sociale integrate pentru persoane adulte cu dizabilitati", Apel de proiecte POR /8/8.1/8.3/b/1 - Grup vulnerabil persoane cu dizabilitati	384/16.03.2018
		TIPLEA STEFAN - Birou individual arhitectura CIF 38071661			
SEF PROIECT	arh. Popescu Razvan		SCARA:	BENEFICIAR	FAZA
PROIECTAT	arh. Popescu Razvan		1:100	Directia Generala de Asistenta Sociala si Protectia Copilului Vaslui	S.F.
PROIECTAT	arh. Tiplea Stefan				
DESENAT	arh. Popescu R. arh. Tiplea S.		DATA:	DENUMIRE PLANSA:	NR. PLANSA
© POPESCU RAZVAN - B.I.A. TIPLEA STEFAN - B.I.A. ACEST DOCUMENT INTRA SUB INCIDENTA LEGII NR. 8/1996 PRIVIND DREPTUL DE AUTOR. UTILIZAREA SA TREBUIE SA FIE CONFORM CELEI PENTRU CARE A FOST ELABORAT, FIIND INTERZISA REPRODUCEREA SI DIFUZAREA FARA ACORDUL PROIECTANTULUI.			2018	CENTRU DE ZI FATADE 1 - PROPUSE	AP3



Nota: Toate elementele din lemn vor fi ignifugate si tratate pentru prevenirea atacurilor biologice (biocidate).


LEGENDA MATERIALE

- 1 | Tencuiala exterioara decorativa silicatica, granulatie mare, culoare maro deschis pentru soclu
- 2 | Tencuiala exterioara decorativa silicatica, granulatie medie, culoare bej deschis / RAL 9001 Blanco crema sau similar
- 3 | Placaj ceramic modern pe termosistem din polistiren expandat 10cm
- 4 | Tamplarie exterioara din PVC - culoare gri antracit, cu geam termoizolant si sticla tip LOW-E
- 5 | Jgheaburi si burlane din tabla vopsita in camp electrostatic, culoare gri-antracit
- 6 | Invelitoare din tabla faltuita vopsita in camp electrostatic, culoare gri-antracit
- 7 | Trepte exterioare acces din beton, placate cu gresie portelanata de exterior antiderapante
- 8 | Signalistica volumetrica de fatada
- 9 | Placaje de fatada din aluminiu, rezistent la exterior, culoare RAL 6024 sau similar (verde jad)

conf. HGR 766/1997 Categoria de importanta a constructiei este C Normala

amplasament: Ottenesti, jud. Vaslui

PROIECTANT GENERAL		S.C. AGHEMIR COMPANY S.R.L.		DENUMIRE DOCUMENTATIE	CONTRACT
PROIECTANTI ARHITECTURA	 ADQUADRUM www.adquadrum.com	POPESCU RAZVAN - Birou individual arhitectura CIF 36999633		Infiintarea unui Centru de zi pentru persoane adulte cu dizabilitati si a unui numar de 3 (trei) Locuinte protejate in cadrul Proiectului "Servicii sociale integrate pentru persoane adulte cu dizabilitati", Apel de proiecte POR /8/8.1/8.3/b/1 - Grup vulnerabil persoane cu dizabilitati	384/16.03.2018
		TIPLEA STEFAN - Birou individual arhitectura CIF 38071661			
SEF PROIECT	arh. Popescu Razvan		SCARA:	BENEFICIAR	FAZA
PROIECTAT	arh. Popescu Razvan		1:100	Directia Generala de Asistenta Sociala si Protectia Copilului Vaslui	S.F.
PROIECTAT	arh. Tiplea Stefan				
DESENAT	arh. Popescu R. arh. Tiplea S.		DATA:	DENUMIRE PLANSA:	NR. PLANSA
© POPESCU RAZVAN - B.I.A. TIPLEA STEFAN - B.I.A. ACEST DOCUMENT INTRA SUB INCIDENTA LEGII NR. 8/1996 PRIVIND DREPTUL DE AUTOR. UTILIZAREA SA TREBUIE SA FIE CONFORM CELEI PENTRU CARE A FOST ELABORAT, FIIND INTERZISA REPRODUCEREA SI DIFUZAREA FARA ACORDUL PROIECTANTULUI.			2018	CENTRU DE ZI FATADE 2 - PROPUSE	AP4

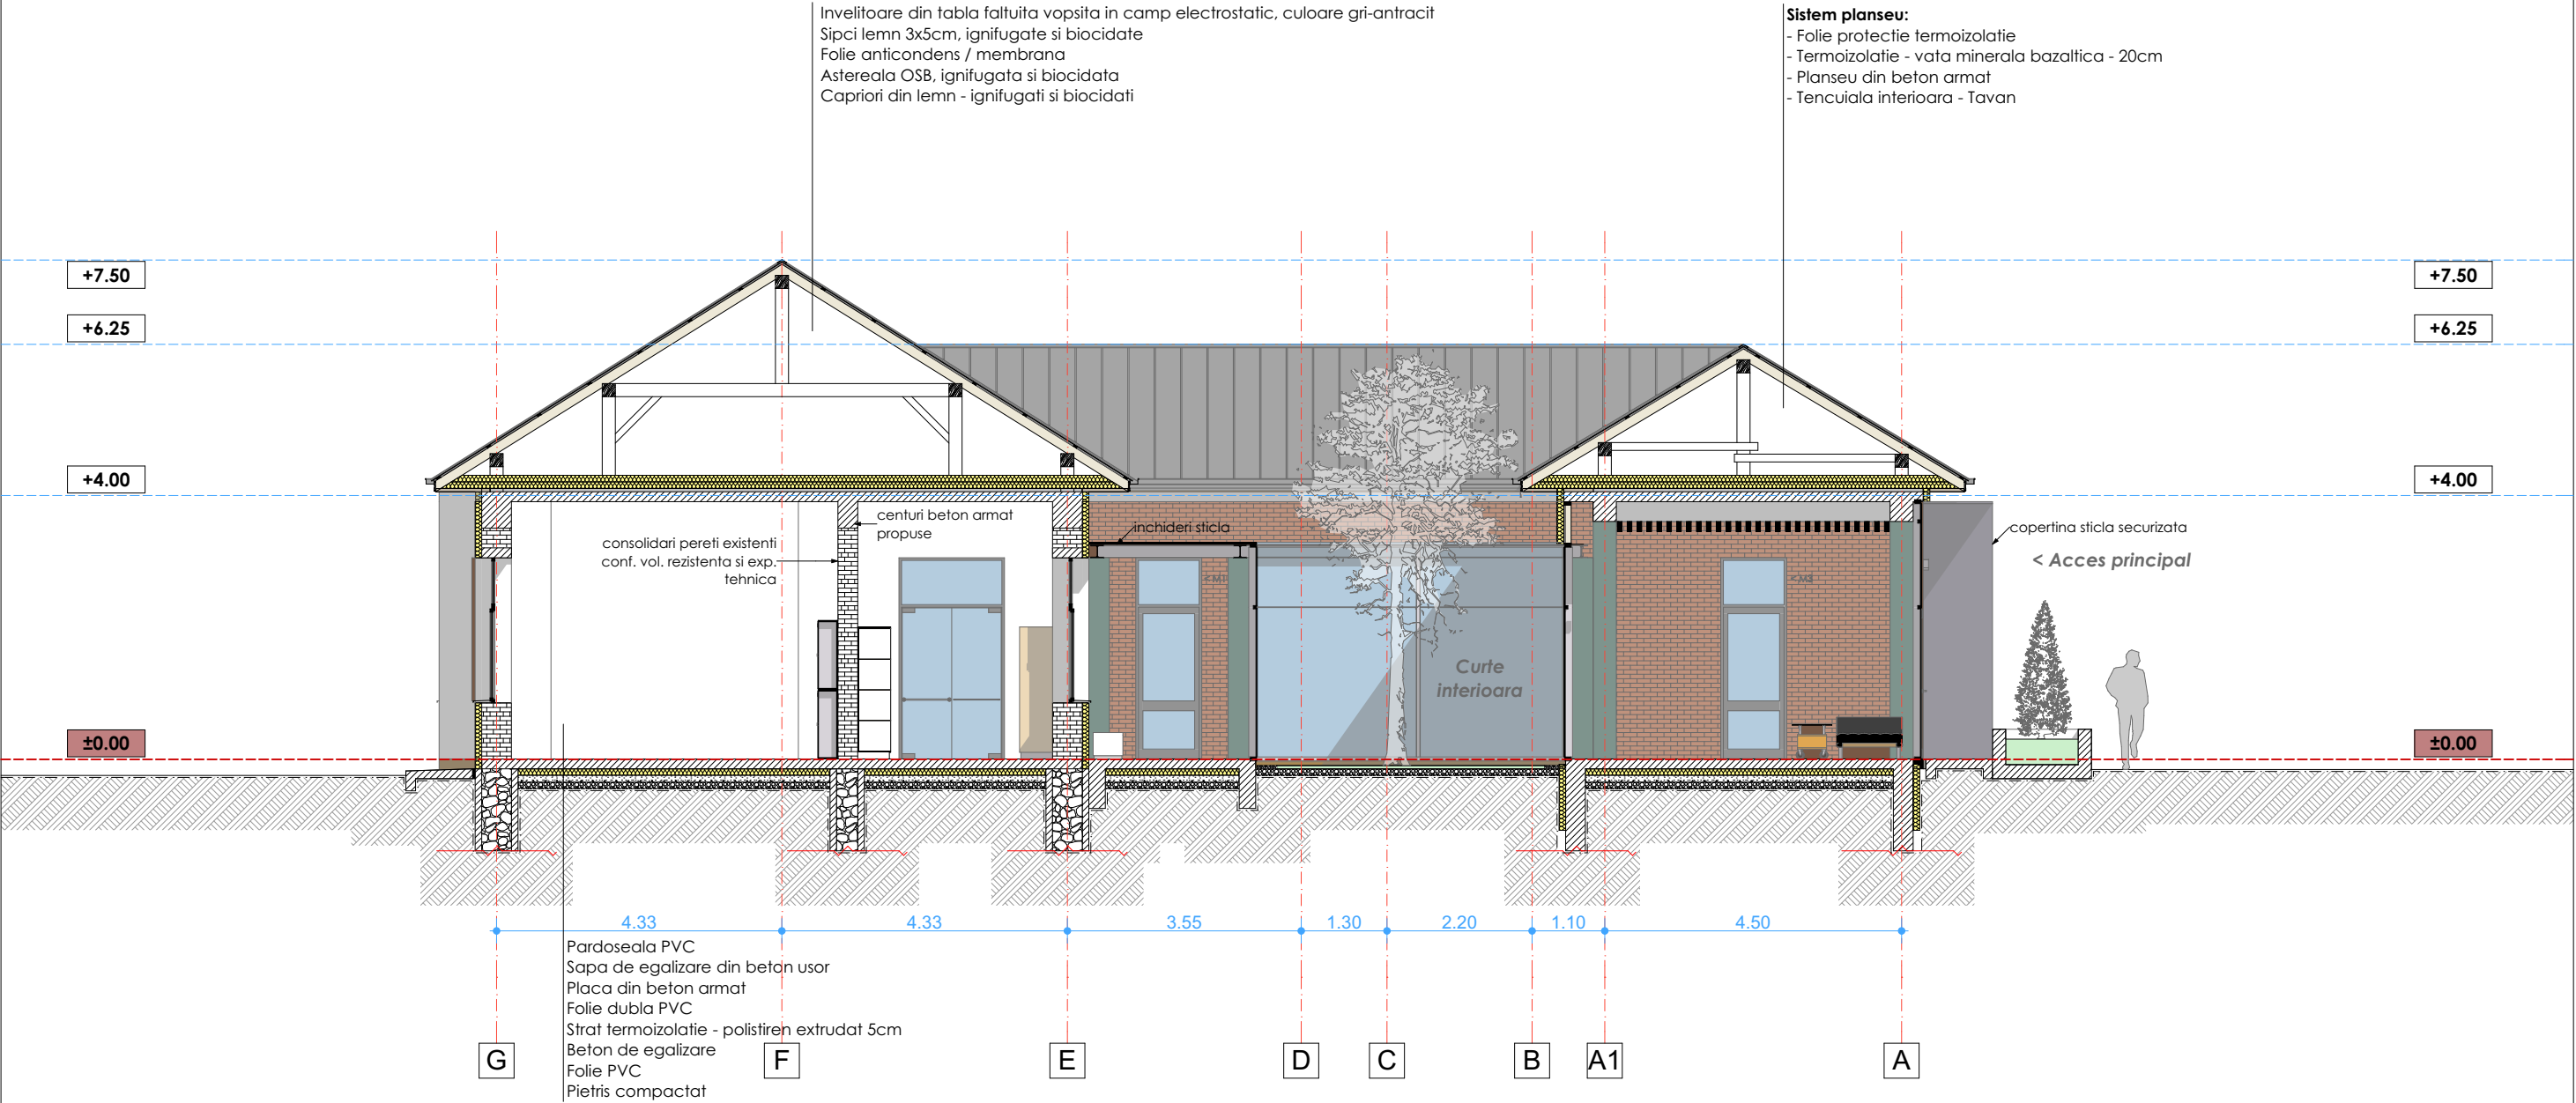

Nota: Toate elementele din lemn vor fi ignifugate si tratate pentru prevenirea atacurilor biologice (biocidate).


* Pardoseli profesionale din PVC, rezistenta la trafic extrem si abraziune, cu buna absorbanta fonica, antibacterian si antistatic, rezistent la pete si agenti chimici.

Se propune, conform expertizei tehnice realizate: Reconfigurarea structurala prin camasierea peretilor structurali, inlocuirea planseelor din lemn cu plansee din beton armat, refacerea sarpantei si interventii la nivelul infrastructurii pentru sporirea capacitatii portante ale fundatiilor.

conf. HGR 766/1997 Categoria de importanta a constructiei este C Normala

amplasament: Ottenesti, jud. Vaslui

PROIECTANT GENERAL		S.C. AGHEMIR COMPANY S.R.L.		DENUMIRE DOCUMENTATIE	CONTRACT
PROIECTANTI ARHITECTURA		POPESCU RAZVAN - Birou individual arhitectura CIF 36999633		Infiintarea unui Centru de zi pentru persoane adulte cu dizabilitati si a unui numar de 3 (trei) Locuinte protejate in cadrul Proiectului "Servicii sociale integrate pentru persoane adulte cu dizabilitati", Apel de proiecte POR /8/8.1/8.3/b/1 - Grup vulnerabil persoane cu dizabilitati	384/16.03.2018
		TIPLEA STEFAN - Birou individual arhitectura CIF 38071661			
SEF PROIECT	arh. Popescu Razvan		SCARA:	BENEFICIAR	FAZA
PROIECTAT	arh. Popescu Razvan		1:100	Directia Generala de Asistenta Sociala si Protectia Copilului Vaslui	S.F.
PROIECTAT	arh. Tiplea Stefan				
DESENAT	arh. Popescu R. arh. Tiplea S.		DATA:	DENUMIRE PLANSA:	NR. PLANSA
© POPESCU RAZVAN - B.I.A. TIPLEA STEFAN - B.I.A. ACEST DOCUMENT INTRA SUB INCIDENTA LEGII NR. 8/1996 PRIVIND DREPTUL DE AUTOR. UTILIZAREA SA TREBUIE SA FIE CONFORM CELEI PENTRU CARE A FOST ELABORAT, FIIND INTERZISA REPRODUCEREA SI DIFUZAREA FARAACORDUL PROIECTANTULUI.			2018	CENTRU DE ZI SECTIUNE - PROPUSA	AP5

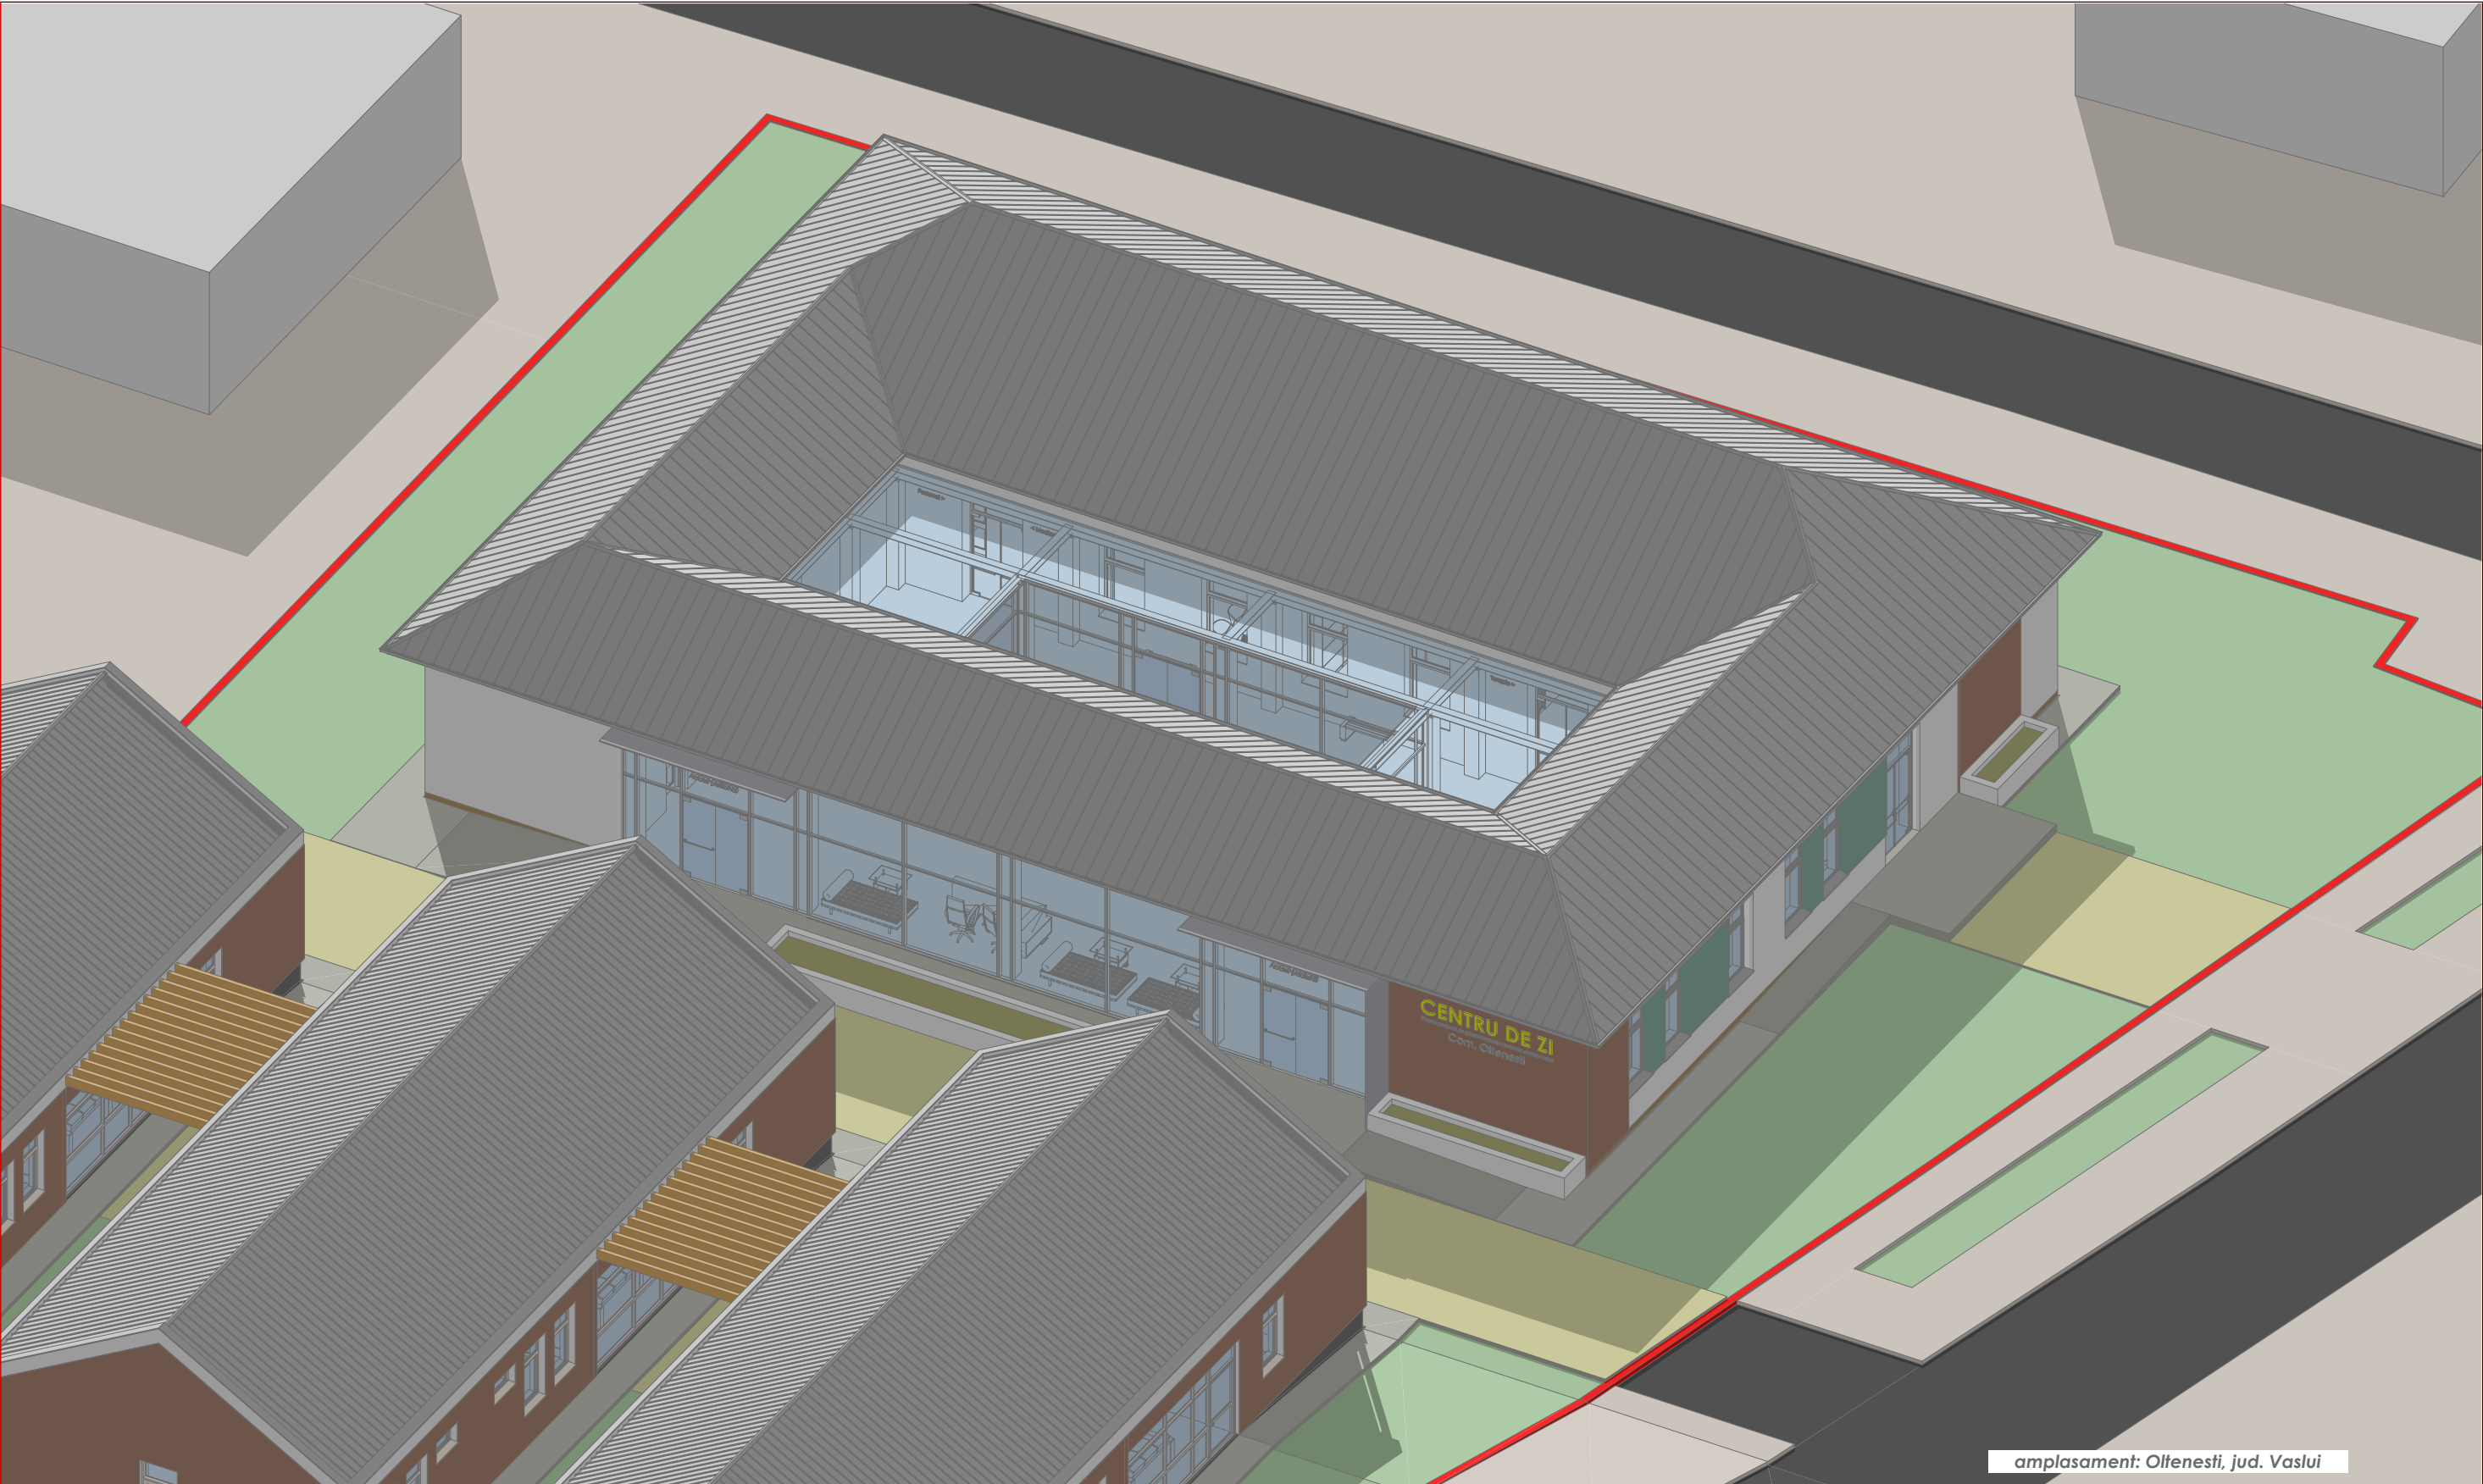

amplasament: Oltenești, jud. Vaslui

Nota: Toate elementele din lemn vor fi ignifugate si tratate pentru prevenirea atacurilor biologice (biocidate).

* Pardoseli profesionale din PVC, rezistenta la trafic extrem si abraziune, cu buna absorbanta fonica, antibacterian si antistatic, rezistent la pete si agenti chimici.

Se propune, conform expertizei tehnice realizate: Reconfigurarea structurala prin camasiuirea peretilor structurali, inlocuirea planseelor din lemn cu plansee din beton armat, refacerea sarpantei si interventii la nivelul infrastructurii pentru sporirea capacitatii portante ale fundatiilor.

PROIECTANT GENERAL		S.C. AGHEMIR COMPANY S.R.L.		DENUMIRE DOCUMENTATIE	CONTRACT
PROIECTANTI ARHITECTURA	 ADQUADRUM www.adquadrum.com	POPESCU RAZVAN - Birou individual arhitectura CIF 36999633		Infintarea unui Centru de zi pentru persoane adulte cu dizabilitati si a unui numar de 3 (trei) Locuinte protejate in cadrul Proiectului "Servicii sociale integrate pentru persoane adulte cu dizabilitati", Apel de proiecte POR /8/8.1/8.3/b/1 - Grup vulnerabil persoane cu dizabilitati	384/16.03.2018
		TIPLEA STEFAN - Birou individual arhitectura CIF 38071661			
SEF PROIECT	arh. Popescu Razvan		SCARA:	BENEFICIAR	FAZA
PROIECTAT	arh. Popescu Razvan		1:100	Directia Generala de Asistenta Sociala si Protectia Copilului Vaslui	S.F.
PROIECTAT	arh. Tiplea Stefan				
DESENAT	arh. Popescu R. arh. Tiplea S.		DATA:	DENUMIRE PLANSA:	NR. PLANSA
© POPESCU RAZVAN - B.I.A. TIPLEA STEFAN - B.I.A. ACEST DOCUMENT INTRA SUB INCIDENTA LEGII NR. 8/1996 PRIVIND DREPTUL DE AUTOR. UTILIZAREA SA TREBUIE SA FIE CONFORM CELEI PENTRU CARE A FOST ELABORAT, FIIND INTERZISA REPRODUCEREA SI DIFUZAREA FARA ACORDUL PROIECTANTULUI.			2018	CENTRU DE ZI AXONOMETRIE 1	AP6




amplasament: Oltenești, jud. Vaslui

Nota: Toate elementele din lemn vor fi ignifugate si tratate pentru prevenirea atacurilor biologice (biocidate).


* Pardoseli profesionale din PVC, rezistenta la trafic extrem si abraziune, cu buna absorbanta fonica, antibacterian si antistatic, rezistent la pete si agenti chimici.

Se propune, conform expertizei tehnice realizate: Reconfigurarea structurala prin camasuirea peretilor structurali, inlocuirea planseelor din lemn cu plansee din beton armat, refacerea sarpantei si interventii la nivelul infrastructurii pentru sporirea capacitatii portante ale fundatiilor.


PROIECTANT GENERAL			S.C. AGHEMIR COMPANY S.R.L.		DENUMIRE DOCUMENTATIE	CONTRACT
PROIECTANTI ARHITECTURA	 ADQUADRUM www.adquadrum.com	POPESCU RAZVAN - Birou individual arhitectura CIF 36999633		Infintarea unui Centru de zi pentru persoane adulte cu dizabilitati si a unui numar de 3 (trei) Locuinte protejate in cadrul Proiectului "Servicii sociale integrate pentru persoane adulte cu dizabilitati", Apel de proiecte POR /8.8.1/8.3/b/1 - Grup vulnerabil persoane cu dizabilitati	384/16.03.2018	
		TIPLEA STEFAN - Birou individual arhitectura CIF 38071661				
SEF PROIECT	arh. Popescu Razvan		SCARA:	BENEFICIAR	FAZA	
PROIECTAT	arh. Popescu Razvan		1:100	Directia Generala de Asistenta Sociala si Protectia Copilului Vaslui	S.F.	
PROIECTAT	arh. Tiplea Stefan					
DESENAT	arh. Popescu R. arh. Tiplea S.		DATA:	DENUMIRE PLANSA:	NR. PLANSA	
© POPESCU RAZVAN - B.I.A. TIPLEA STEFAN - B.I.A. ACEST DOCUMENT INTRA SUB INCIDENTA LEGII NR. 8/1996 PRIVIND DREPTUL DE AUTOR. UTILIZAREA SA TREBUIE SA FIE CONFORM CELEI PENTRU CARE A FOST ELABORAT, FIIND INTERZISA REPRODUCEREA SI DIFUZAREA FARA ACORDUL PROIECTANTULUI.			2018	CENTRU DE ZI AXONOMETRIE 2	AP7	

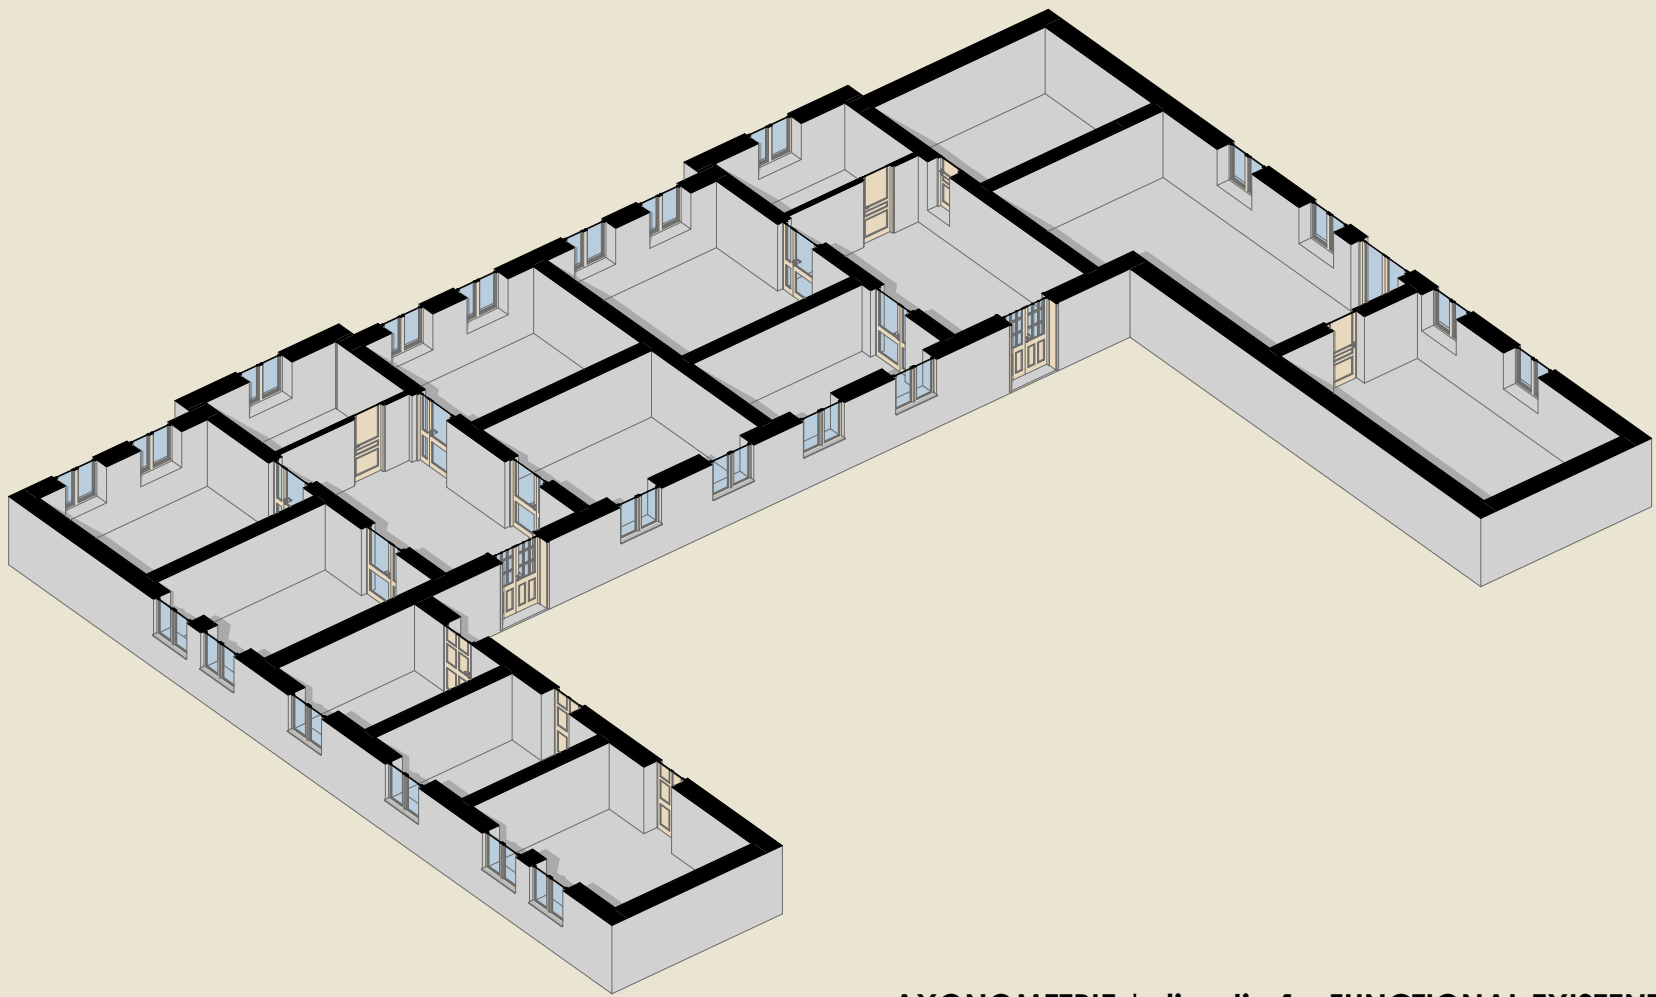

AXONOMETRIE | directia 1 - FUNCTIONAL EXISTENT

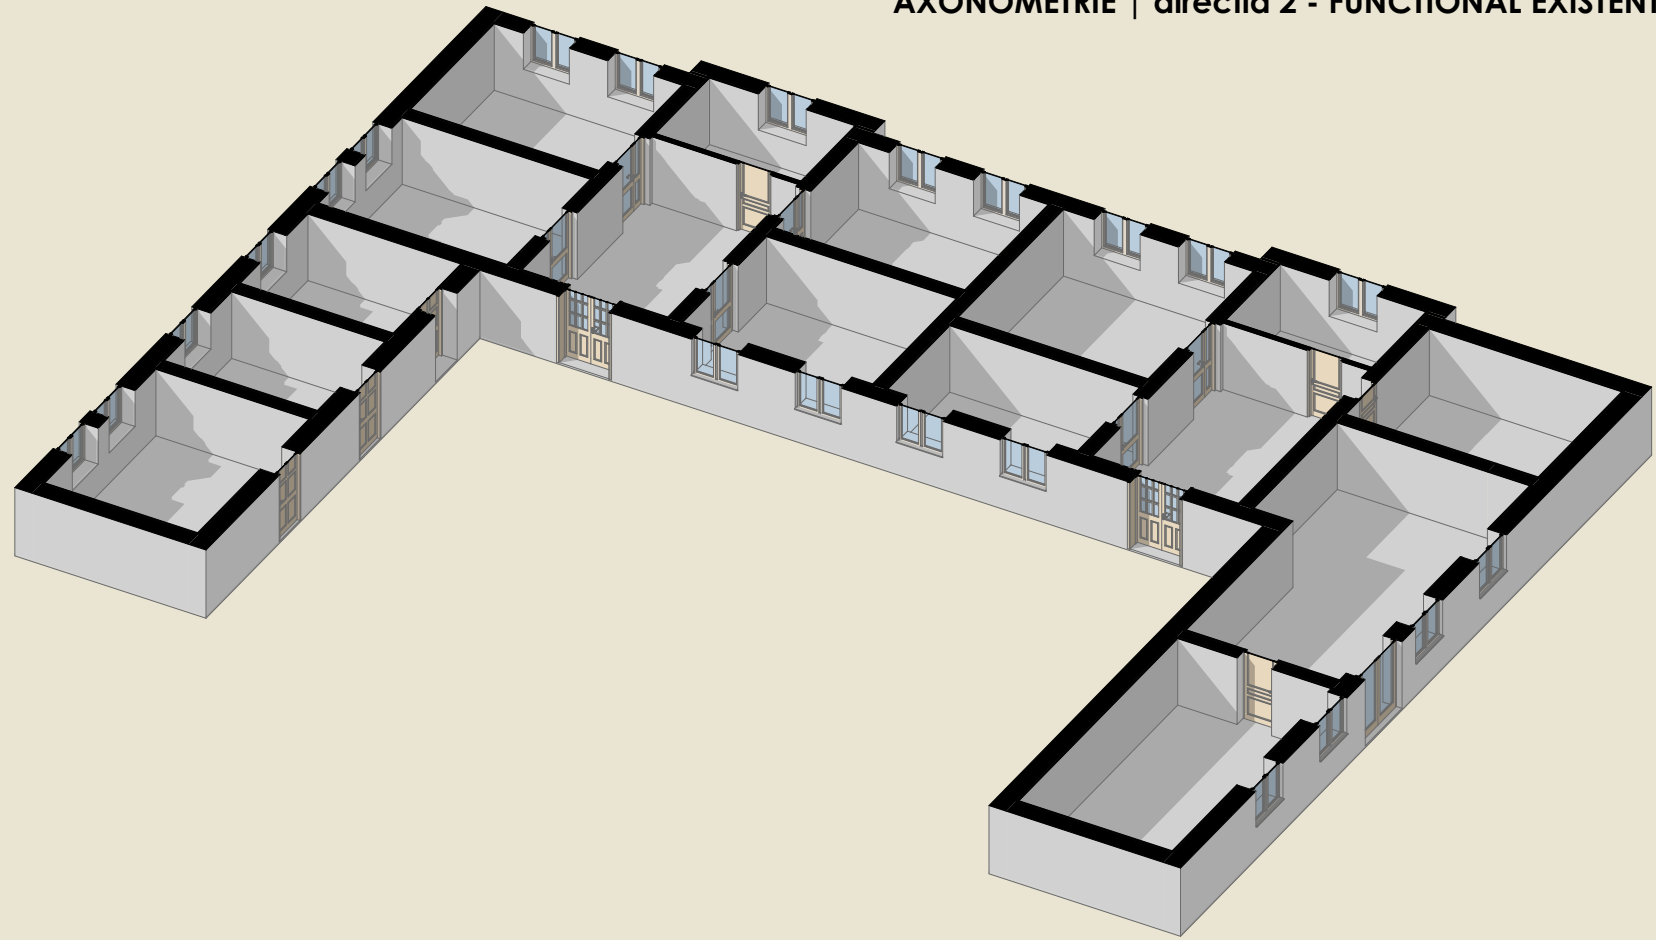

AXONOMETRIE | directia 2 - FUNCTIONAL EXISTENT

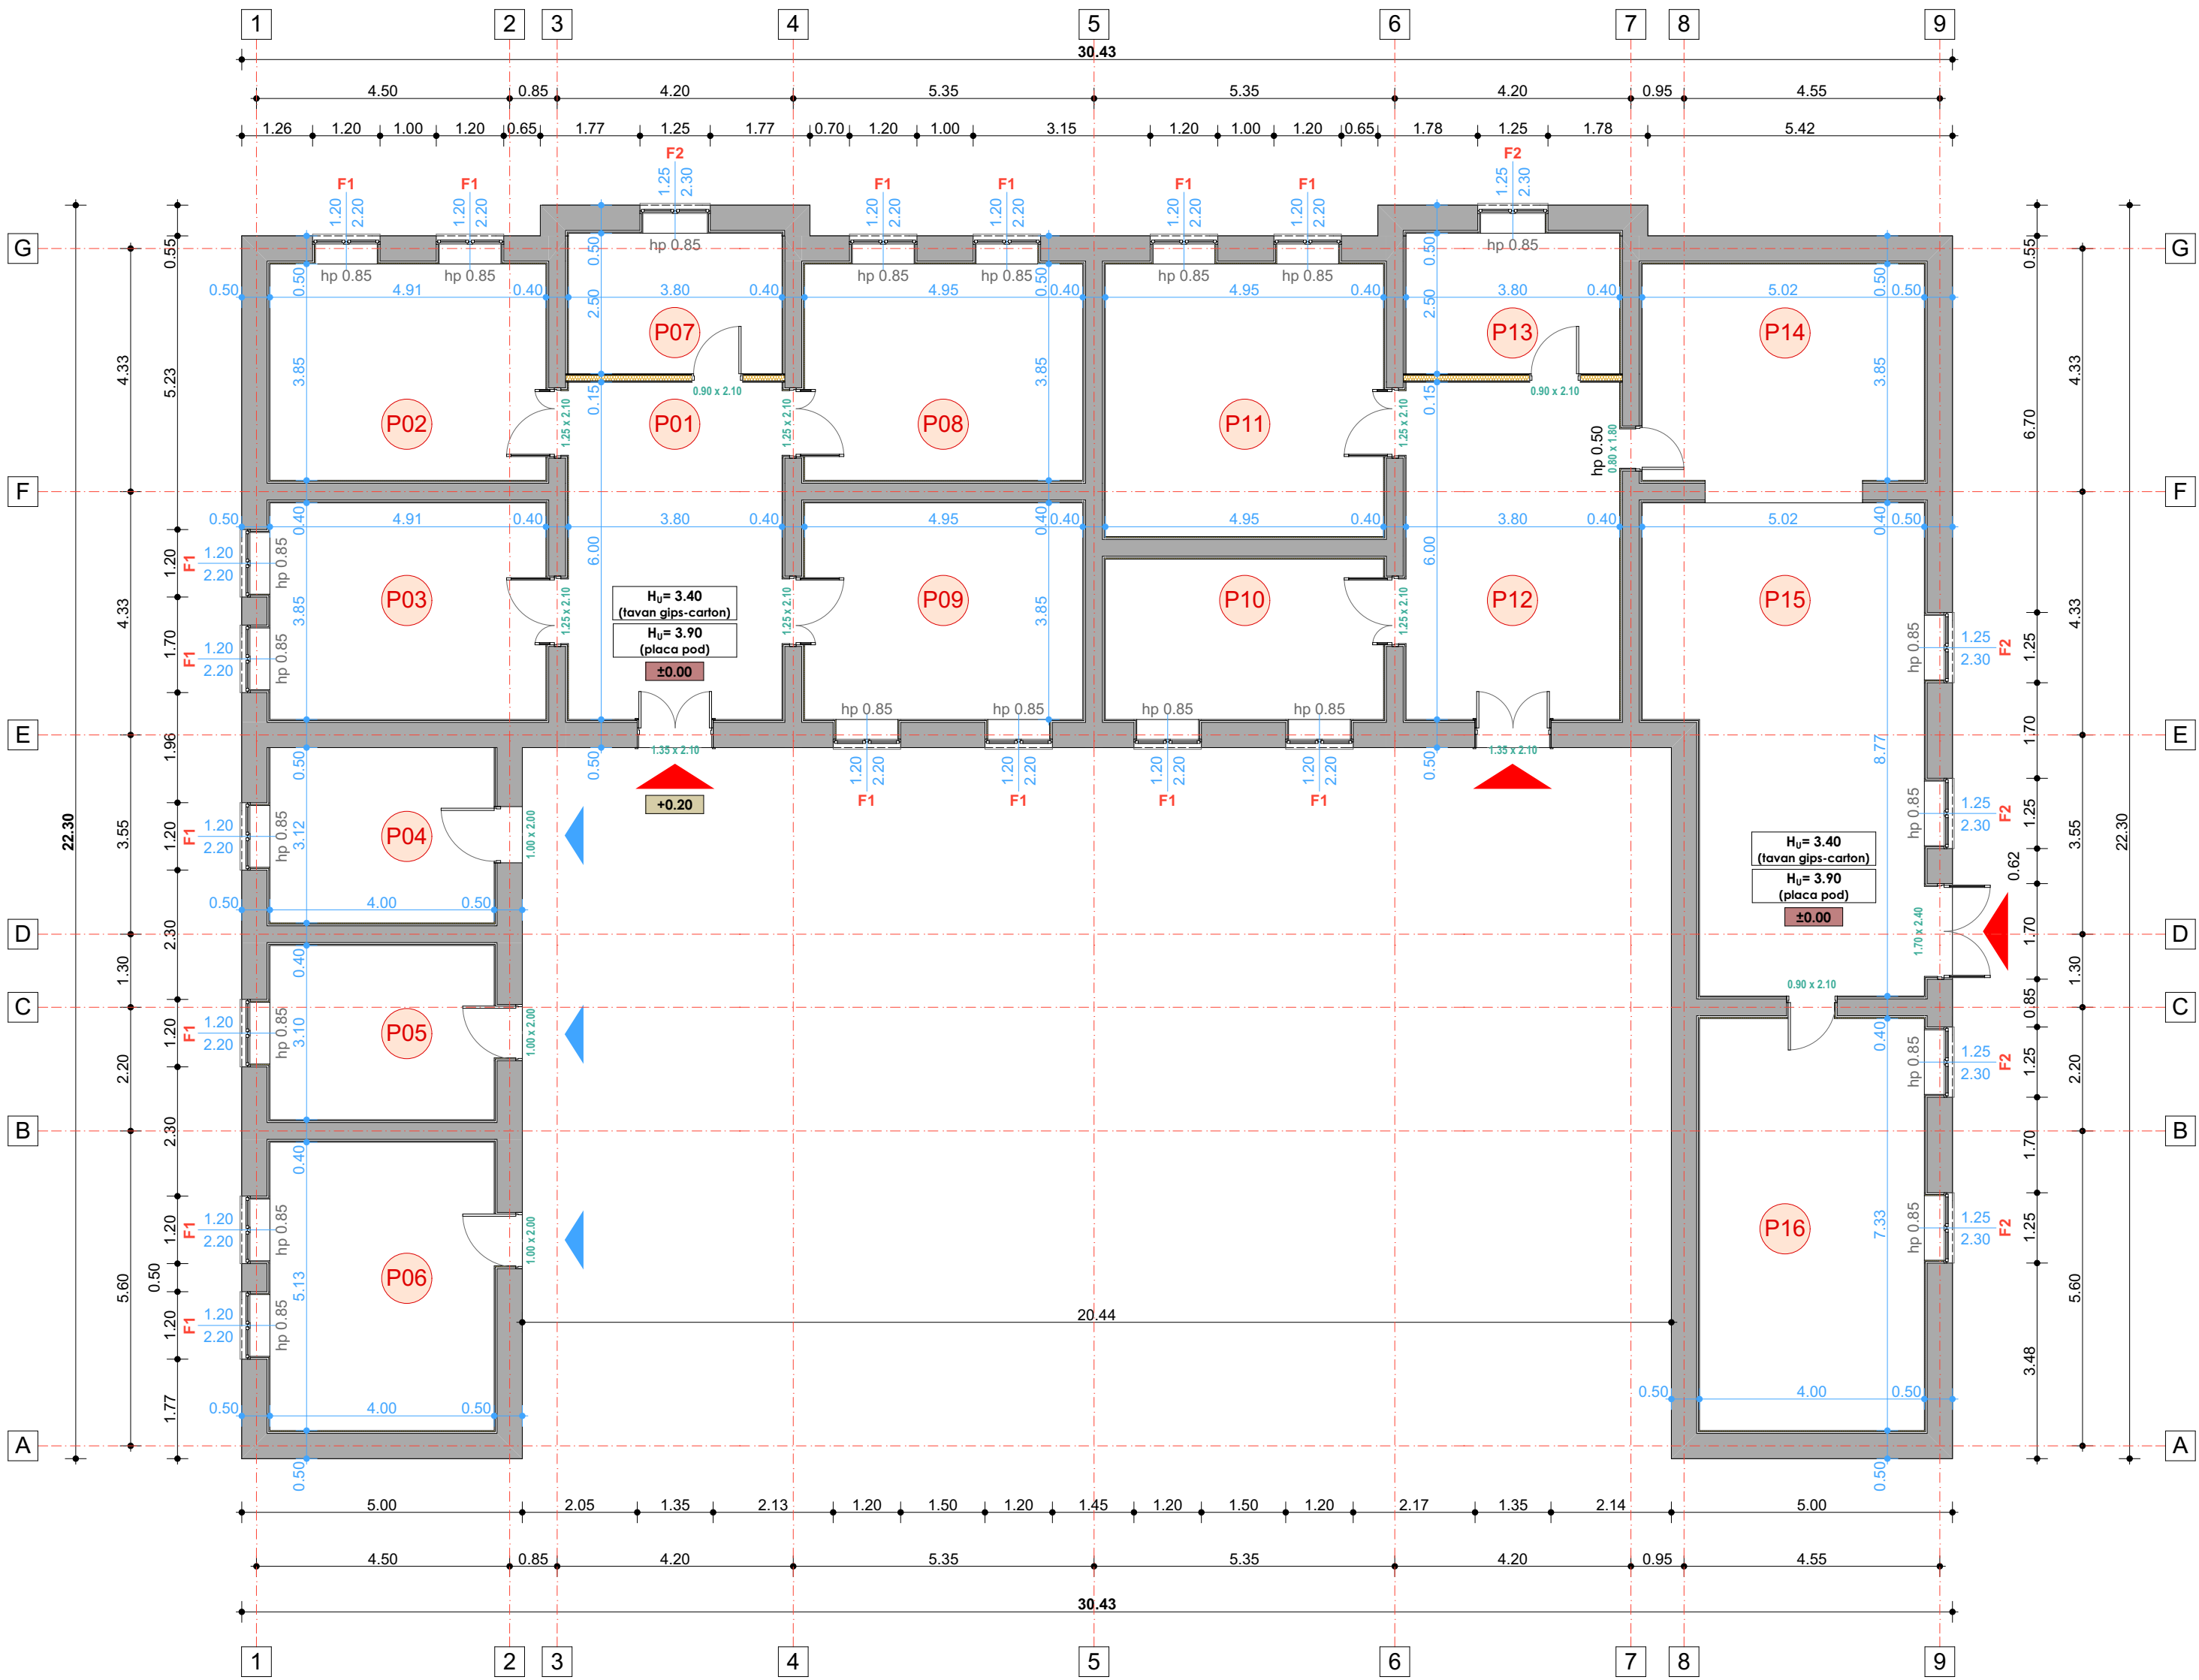


LEGENDA FUNCTIONALA

marca incapere	denumire incapere	suprafata incapere (mp)	marca incapere	denumire incapere	suprafata incapere (mp)
P01	HOL ACCES	23.70	P09	CAMERA	19.25
P02	CAMERA	19.10	P10	CAMERA	14.30
P03	CAMERA	19.10	P11	CAMERA	24.20
P04	CAMERA	12.45	P12	HOL ACCES	23.60
P05	CAMERA	12.75	P13	CAMERA	9.50
P06	BIBLIOTECA	20.85	P14	SCENA	19.30
P07	CAMERA	9.50	P15	SALA CULTURALA	39.45
P08	CAMERA	19.25	P16	SALA MULTIFUNCTIONALA	29.60
		suprafata utila totala			315.90mp

Regim inaltime Parter | Arie construita / desfasurata 417mp - An constructie 1925.

conf. HGR 766/1997 Categoria de importanta a constructiei este C Normala

PROIECTANT GENERAL PROIECTANTI ARHITECTURA		S.C. AGHEMIR COMPANY S.R.L. POPESCU RAZVAN - Birou individual arhitectura CIF 36599633 TIPLEA STEFAN - Birou individual arhitectura CIF 38071661		DENUMIRE DOCUMENTATIE	CONTRACT
SEF PROIECT		arh. Popescu Razvan		SCARA:	BENEFICIAR
RELEVAT		arh. Popescu Razvan		1:100	Directia Generala de Asistenta Sociala si Protectia Copilului Vaslui
RELEVAT		arh. Tiplea Stefan		680x420mm	S.F.
DESENAT		arh. Popescu R. arh. Tiplea S.		DATA:	DENUMIRE PLANSA:
				2018	NR. PLANSA
				CENTRU DE ZI PLAN PARTER - RELEVU	
				AR1	

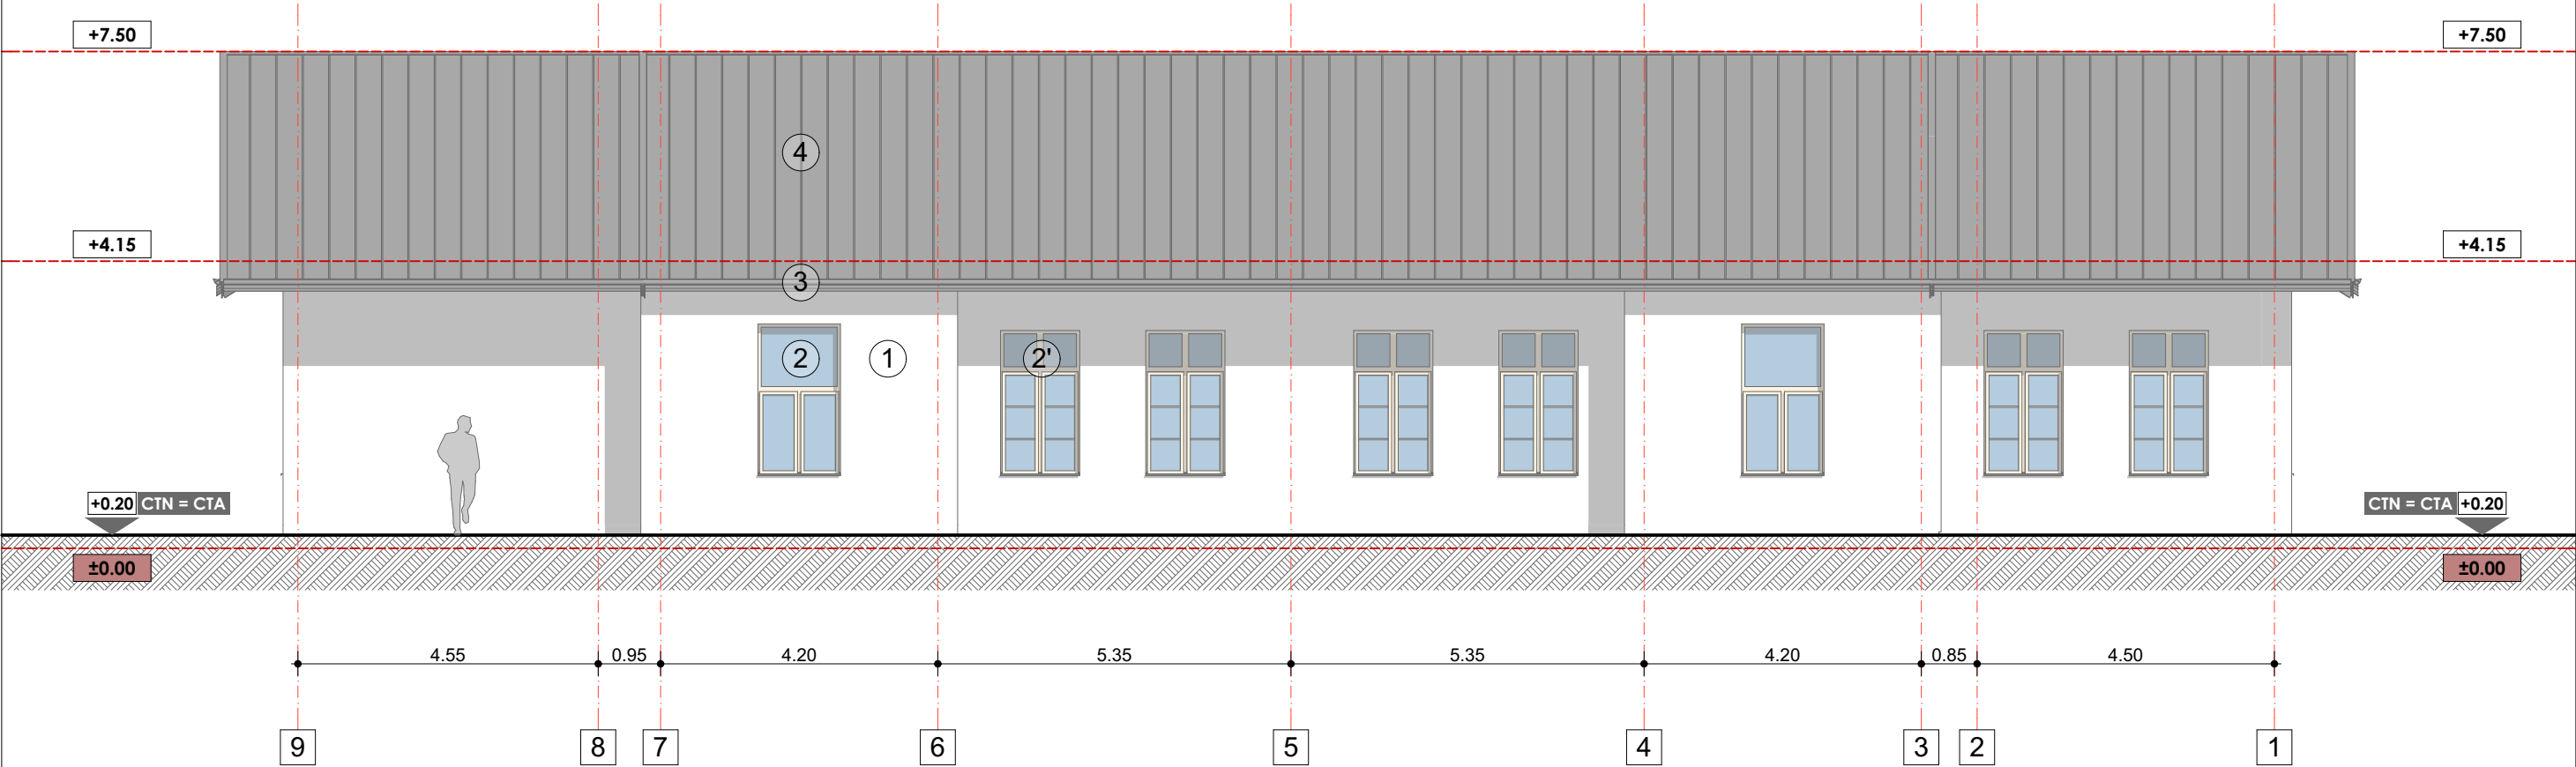


LEGENDA

- 1 | Tencuieli exterioare la soclu pe baza de var-ciment, degradate
- 2 | Tamplarie exterioara din PVC cu geam termoizolant, degradate
- 2' | Tamplarie exterioara din lemn cu geam simplu, degradate
- 3 | Jgheaburi si burlane din tabla simpla nevopsita
- 4 | Invelitoare din tabla faltuita, nevopsita, degradata

conf. HGR 766/1997 Categoria de importanta a constructiei este C Normala

amplasament: Oltenesti, jud. Vaslui

PROIECTANT GENERAL		S.C. AGHEMIR COMPANY S.R.L.		DENUMIRE DOCUMENTATIE	CONTRACT
PROIECTANTI ARHITECTURA	 ADQUADRUM www.adquadrum.com	POPESCU RAZVAN - Birou individual arhitectura CIF 36999633		Infintarea unui Centru de zi pentru persoane adulte cu dizabilitati si a unui numar de 3 (trei) Locuinte protejate in cadrul Proiectului "Servicii sociale integrate pentru persoane adulte cu dizabilitati", Apel de proiecte POR /8/8.1/8.3/b/1 - Grup vulnerabil persoane cu dizabilitati	384/16.03.2018
		TIPLEA STEFAN - Birou individual arhitectura CIF 38071661			
SEF PROIECT	arh. Popescu Razvan		SCARA:	BENEFICIAR	FAZA
RELEVAT	arh. Popescu Razvan		1:100	Directia Generala de Asistenta Sociala si Protectia Copilului Vaslui	S.F.
RELEVAT	arh. Tiplea Stefan				
DESENAT	arh. Popescu R. arh. Tiplea S.		DATA:	DENUMIRE PLANSA:	NR. PLANSA
© POPESCU RAZVAN - B.I.A. TIPLEA STEFAN - B.I.A. ACEST DOCUMENT INTRA SUB INCIDENTA LEGII NR. 8/1996 PRIVIND DREPTUL DE AUTOR. UTILIZAREA SA TREBUIE SA FIE CONFORM CELEI PENTRU CARE A FOST ELABORAT, FIIND INTERZISA REPRODUCEREA SI DIFUZAREA FARA ACORDUL PROIECTANTULUI.			2018	CENTRU DE ZI FATADA PRINCIPALA - RELEVU	AR2

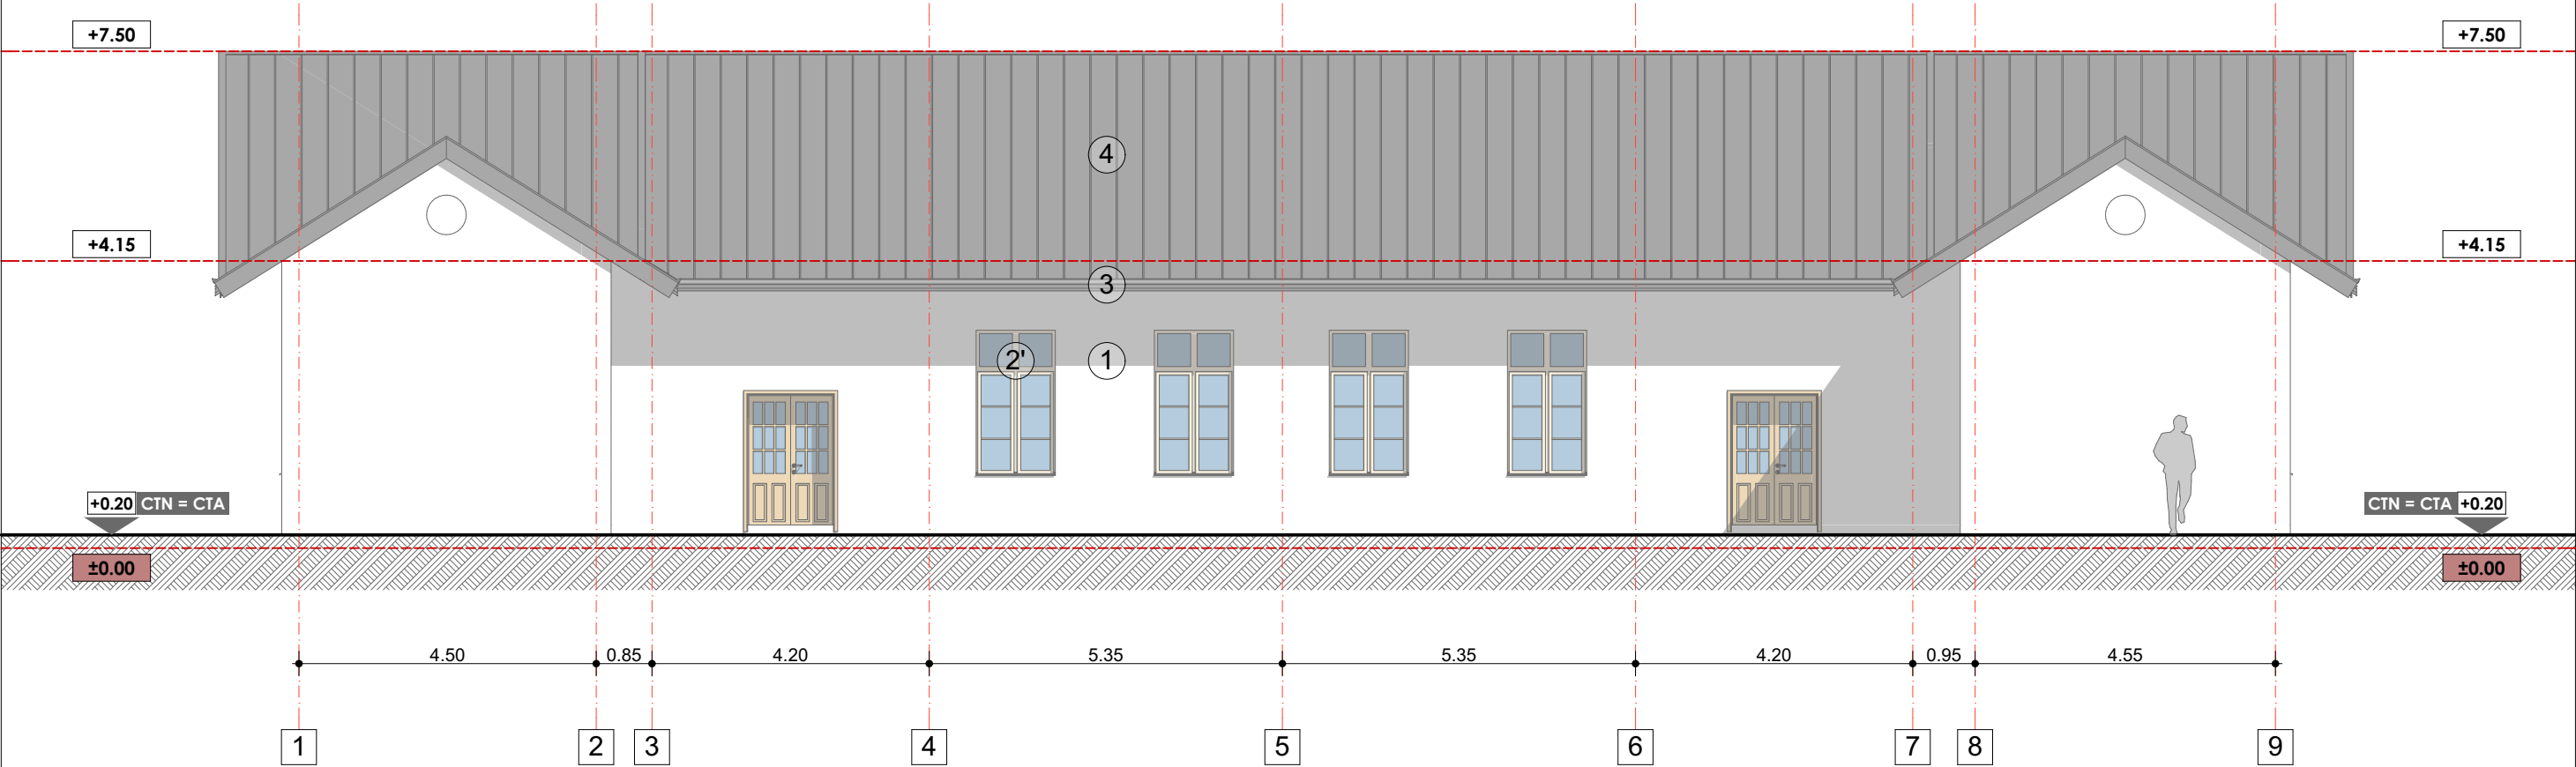


LEGENDA

- 1 | Tencuieli exterioare la soclu pe baza de var-ciment, degradate
- 2 | Tamplarie exterioara din PVC cu geam termoizolant, degradate
- 2' | Tamplarie exterioara din lemn cu geam simplu, degradate
- 3 | Jgheaburi si burlane din tabla simpla nevopsita
- 4 | Invelitoare din tabla faltuita, nevopsita, degradata

conf. HGR 766/1997 Categoria de importanta a constructiei este C Normala

amplasament: Oltenesti, jud. Vaslui

PROIECTANT GENERAL		S.C. AGHEMIR COMPANY S.R.L.		DENUMIRE DOCUMENTATIE	CONTRACT
PROIECTANTI ARHITECTURA		POPESCU RAZVAN - Birou individual arhitectura CIF 36999633		Infiintarea unui Centru de zi pentru persoane adulte cu dizabilitati si a unui numar de 3 (trei) Locuinte protejate in cadrul Proiectului "Servicii sociale integrate pentru persoane adulte cu dizabilitati", Apel de proiecte POR /8/8.1/8.3/b/1 - Grup vulnerabil persoane cu dizabilitati	384/16.03.2018
		TIPLEA STEFAN - Birou individual arhitectura CIF 38071661			
SEF PROIECT	arh. Popescu Razvan		SCARA:	BENEFICIAR	FAZA
RELEVAT	arh. Popescu Razvan		1:100	Directia Generala de Asistenta Sociala si Protectia Copilului Vaslui	S.F.
RELEVAT	arh. Tiplea Stefan				
DESENAT	arh. Popescu R. arh. Tiplea S.		DATA:	DENUMIRE PLANSA:	NR. PLANSA
© POPESCU RAZVAN - B.I.A. TIPLEA STEFAN - B.I.A. ACEST DOCUMENT INTRA SUB INCIDENTA LEGII NR. 8/1996 PRIVIND DREPTUL DE AUTOR. UTILIZAREA SA TREBUIE SA FIE CONFORM CELEI PENTRU CARE A FOST ELABORAT, FIIND INTERZISA REPRODUCEREA SI DIFUZAREA FARA ACORDUL PROIECTANTULUI.			2018	CENTRU DE ZI FATADA SECUNDARA - RELEVU	AR3

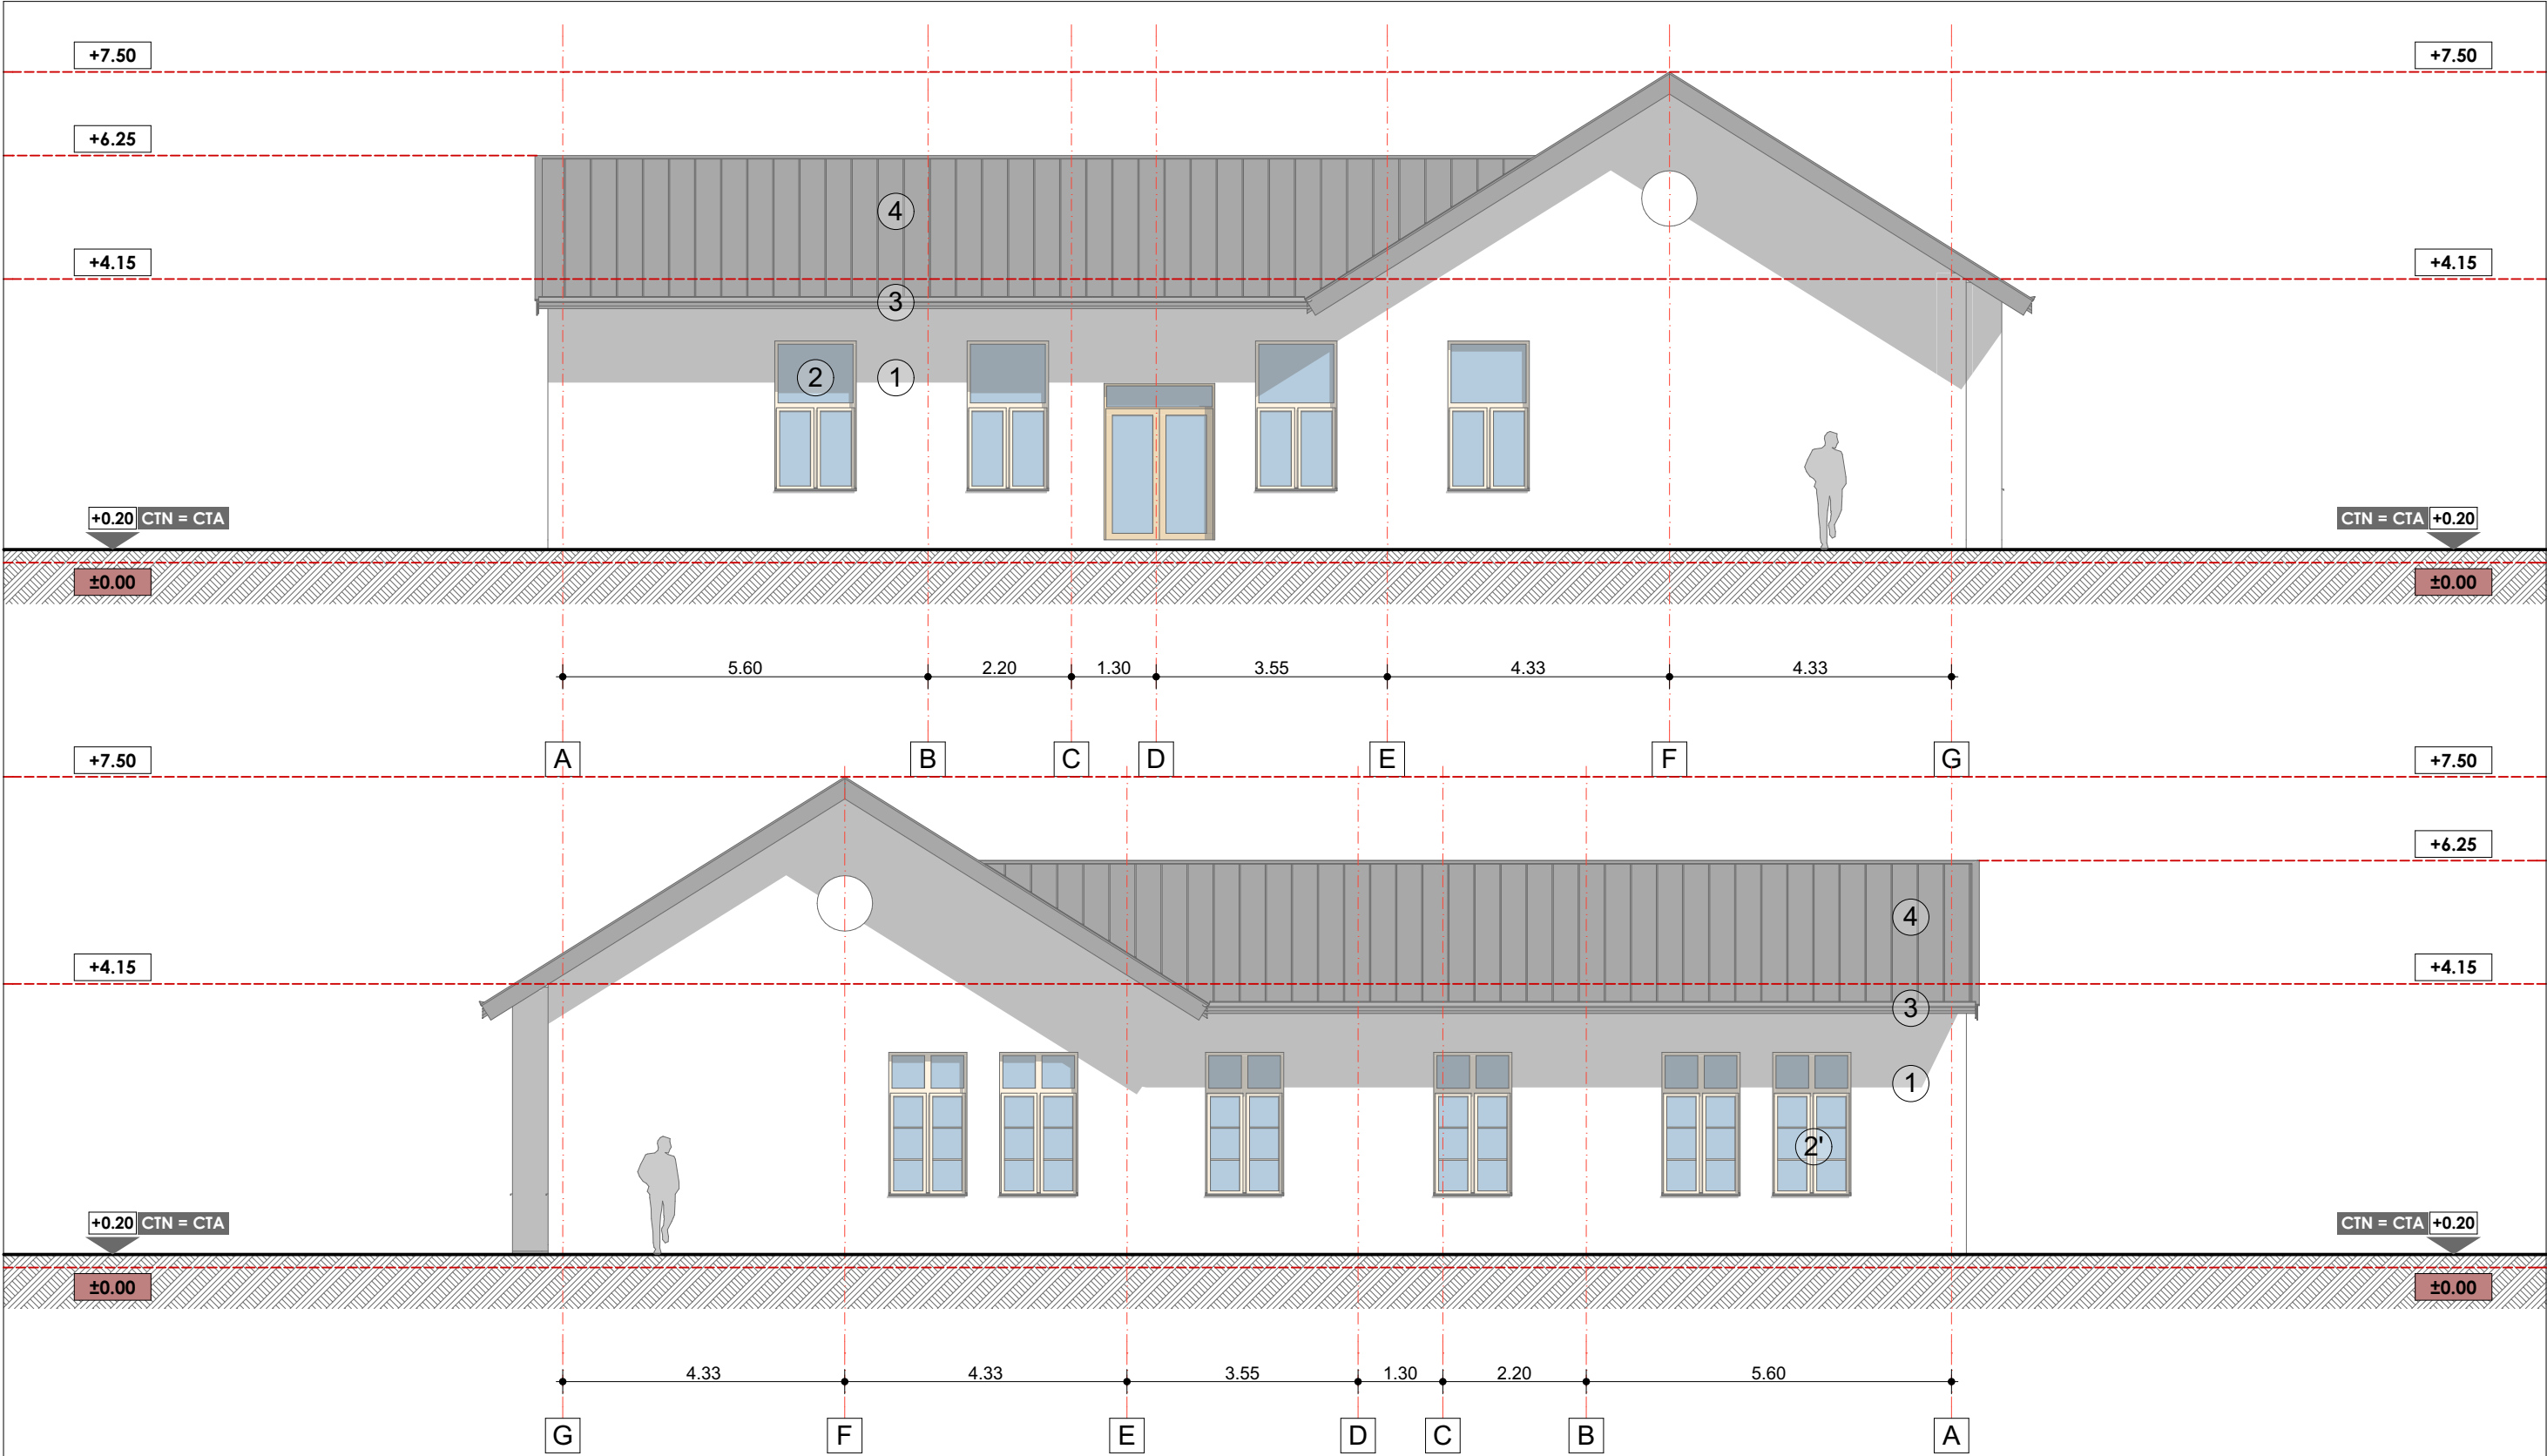


conf. HGR 766/1997 Categoria de importanta a constructiei este C Normala

amplasament: Oltenesti, jud. Vaslui

LEGENDA

- 1 | Tencuieli exterioare la soclu pe baza de var-ciment, degradate
- 2 | Tamplarie exterioara din PVC cu geam termoizolant, degradate
- 2' | Tamplarie exterioara din lemn cu geam simplu, degradate
- 3 | Jgheaburi si burlane din tabla simpla nevopsita
- 4 | Invelitoare din tabla faltuita, nevopsita, degradata

PROIECTANT GENERAL			S.C. AGHEMIR COMPANY S.R.L.		DENUMIRE DOCUMENTATIE	CONTRACT
PROIECTANTI ARHITECTURA	 ADQUADRUM www.adquadrum.com	POPESCU RAZVAN - Birou individual arhitectura CIF 36999633		Infiintarea unui Centru de zi pentru persoane adulte cu dizabilitati si a unui numar de 3 (trei) Locuinte protejate in cadrul Proiectului "Servicii sociale integrate pentru persoane adulte cu dizabilitati", Apel de proiecte POR /8/8.1/8.3/b/1 - Grup vulnerabil persoane cu dizabilitati	384/16.03.2018	
		TIPLEA STEFAN - Birou individual arhitectura CIF 38071661				
SEF PROIECT	arh. Popescu Razvan		SCARA:	BENEFICIAR	FAZA	
RELEVAT	arh. Popescu Razvan		1:100 680x420mm	Directia Generala de Asistenta Sociala si Protectia Copilului Vaslui	S.F.	
RELEVAT	arh. Tiplea Stefan					
DESENAT	arh. Popescu R. arh. Tiplea S.		DATA:	DENUMIRE PLANSA:	NR. PLANSA	
© POPESCU RAZVAN - B.I.A. TIPLEA STEFAN - B.I.A. ACEST DOCUMENT INTRA SUB INCIDENTA LEGII NR. 8/1996 PRIVIND DREPTUL DE AUTOR. UTILIZAREA SA TREBUIE SA FIE CONFORM CELEI PENTRU CARE A FOST ELABORAT, FIIND INTERZISA REPRODUCEREA SI DIFUZAREA FARA ACORDUL PROIECTANTULUI.			2018	CENTRU DE ZI FATADE LATERALE - RELEVU	AR4	

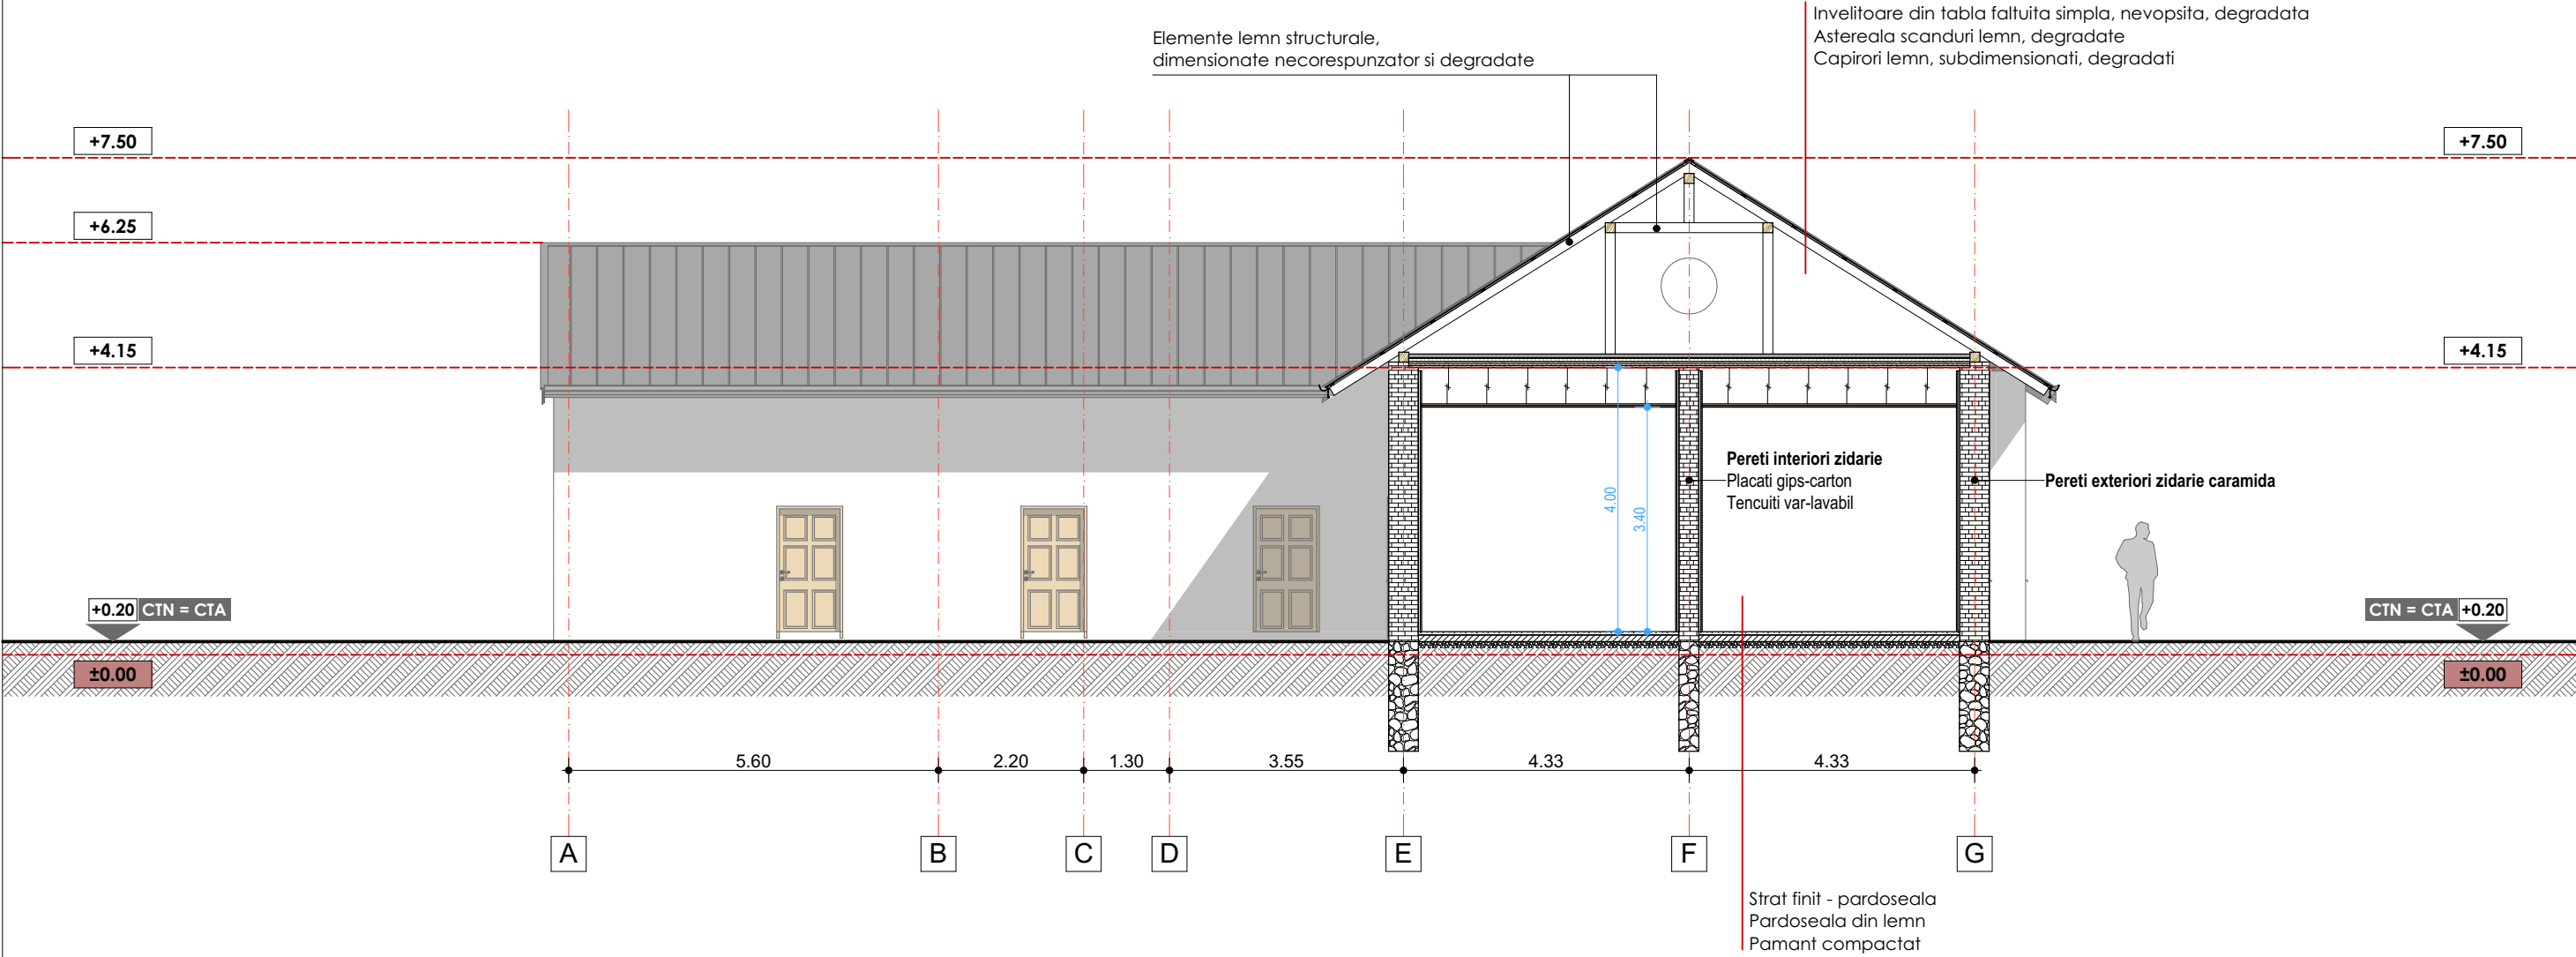

conf. HGR 766/1997 **Categoria de importanta a constructiei este C Normala**

amplasament: Oltenesti, jud. Vaslui

PROIECTANT GENERAL		S.C. AGHEMIR COMPANY S.R.L.		DENUMIRE DOCUMENTATIE	CONTRACT
PROIECTANTI ARHITECTURA	 ADQUADRUM www.adquadrum.com 	POPESCU RAZVAN - Birou individual arhitectura CIF 36999633		Infintarea unui Centru de zi pentru persoane adulte cu dizabilitati si a unui numar de 3 (trei) Locuinte protejate in cadrul Proiectului "Servicii sociale integrate pentru persoane adulte cu dizabilitati", Apel de proiecte POR /8/8.1/8.3/b/1 - Grup vulnerabil persoane cu dizabilitati	384/16.03.2018
		TIPLEA STEFAN - Birou individual arhitectura CIF 38071661			
SEF PROIECT	arh. Popescu Razvan		SCARA:	BENEFICIAR	FAZA
RELEVAT	arh. Popescu Razvan		1:100	Directia Generala de Asistenta Sociala si Protectia Copilului Vaslui	S.F.
RELEVAT	arh. Tiplea Stefan				
DESENAT	arh. Popescu R. arh. Tiplea S.		DATA:	DENUMIRE PLANSA:	NR. PLANSA
© POPESCU RAZVAN - B.I.A. TIPLEA STEFAN - B.I.A. ACEST DOCUMENT INTRA SUB INCIDENTA LEGII NR. 8/1996 PRIVIND DREPTUL DE AUTOR. UTILIZAREA SA TREBUIE SA FIE CONFORM CELEI PENTRU CARE A FOST ELABORAT, FIIND INTERZISA REPRODUCEREA SI DIFUZAREA FARA ACORDUL PROIECTANTULUI.			2018	CENTRU DE ZI SECTIUNE - RELEVU	AR5



amplasament: Oltenești, jud. Vaslui

PROIECTANT GENERAL			S.C. AGHEMIR COMPANY S.R.L.		DENUMIRE DOCUMENTATIE	CONTRACT
PROIECTANTI ARHITECTURA	 ADQUADRUM www.adquadrum.com	POPESCU RAZVAN - Birou individual arhitectura CIF 36999633		Infiintarea unui Centru de zi pentru persoane adulte cu dizabilitati si a unui numar de 3 (trei) Locuinte protejate in cadrul Proiectului "Servicii sociale integrate pentru persoane adulte cu dizabilitati", Apel de proiecte POR /8/8.1/8.3/b/1 - Grup vulnerabil persoane cu dizabilitati	384/16.03.2018	
		 TIPLEA STEFAN - Birou individual arhitectura CIF 38071661				
SEF PROIECT	arh. Popescu Razvan		SCARA:	BENEFICIAR	FAZA	
PROIECTAT	arh. Popescu Razvan		/	Directia Generala de Asistenta Sociala si Protectia Copilului Vaslui	S.F.	
PROIECTAT	arh. Tiplea Stefan					
DESENAT	arh. Popescu R. arh. Tiplea S.		DATA:	DENUMIRE PLANSA:	NR. PLANSA	
© POPESCU RAZVAN - B.I.A. TIPLEA STEFAN - B.I.A. ACEST DOCUMENT INTRA SUB INCIDENTA LEGII NR. 8/1996 PRIVIND DREPTUL DE AUTOR. UTILIZAREA SA TREBUIE SA FIE CONFORM CELEI PENTRU CARE A FOST ELABORAT, FIIND INTERZISA REPRODUCEREA SI DIFUZAREA FARA ACORDUL PROIECTANTULUI.			2018	SIMULARE 3D - PROPUNERE	AZ01	



amplasament: Oltenesti, jud. Vaslui

PROIECTANT GENERAL		S.C. AGHEMIR COMPANY S.R.L.	DENUMIRE DOCUMENTATIE	CONTRACT
PROIECTANTI ARHITECTURA	 ADQUADRUM www.adquadrum.com  STEFAN	POPESCU RAZVAN - Birou individual arhitectura CIF 36999633 TIPLEA STEFAN - Birou individual arhitectura CIF 38071661	Iniintarea unui Centru de zi pentru persoane adulte cu dizabilitati si a unui numar de 3 (trei) Locuinte protejate in cadrul Proiectului "Servicii sociale integrate pentru persoane adulte cu dizabilitati", Apel de proiecte POR /8/8.1/8.3/b/1 - Grup vulnerabil persoane cu dizabilitati	384/16.03.2018
SEF PROIECT	arh. Popescu Razvan		SCARA:	BENEFICIAR
PROIECTAT	arh. Popescu Razvan		/	Directia Generala de Asistenta Sociala si Protectia Copilului Vaslui
PROIECTAT	arh. Tiplea Stefan			
DESENAT	arh. Popescu R. arh. Tiplea S.		DATA:	DENUMIRE PLANSA:
© POPESCU RAZVAN - B.I.A. TIPLEA STEFAN - B.I.A. ACEST DOCUMENT INTRA SUB INCIDENTA LEGII NR. 8/1996 PRIVIND DREPTUL DE AUTOR. UTILIZAREA SA TREBUIE SA FIE CONFORM CELEI PENTRU CARE A FOST ELABORAT, FIIND INTERZISA REPRODUCEREA SI DIFUZAREA FARAACORDUL PROIECTANTULUI.			2018	SIMULARE 3D - PROPUNERE AZ02



amplasament: Oltenesti, jud. Vaslui

PROIECTANT GENERAL		S.C. AGHEMIR COMPANY S.R.L.		DENUMIRE DOCUMENTATIE	CONTRACT
PROIECTANTI ARHITECTURA	 ADQUADRUM www.adquadrum.com 	POPESCU RAZVAN - Birou individual arhitectura CIF 36999633 TIPLEA STEFAN - Birou individual arhitectura CIF 38071661		Infiintarea unui Centru de zi pentru persoane adulte cu dizabilitati si a unui numar de 3 (trei) Locuinte protejate in cadrul Proiectului "Servicii sociale integrate pentru persoane adulte cu dizabilitati", Apel de proiecte POR /8/8.1/8.3/b/1 - Grup vulnerabil persoane cu dizabilitati	384/16.03.2018
SEF PROIECT	arh. Popescu Razvan		SCARA:	BENEFICIAR	FAZA
PROIECTAT	arh. Popescu Razvan		/	Directia Generala de Asistenta Sociala si Protectia Copilului Vaslui	S.F.
PROIECTAT	arh. Tiplea Stefan				
DESENAT	arh. Popescu R. arh. Tiplea S.		DATA:	DENUMIRE PLANSA:	NR. PLANSA
© POPESCU RAZVAN - B.I.A. TIPLEA STEFAN - B.I.A. ACEST DOCUMENT INTRA SUB INCIDENTA LEGII NR. 8/1996 PRIVIND DREPTUL DE AUTOR. UTILIZAREA SA TREBUIE SA FIE CONFORM CELEI PENTRU CARE A FOST ELABORAT, FIIND INTERZISA REPRODUCEREA SI DIFUZAREA FARA ACORDUL PROIECTANTULUI.			2018	SIMULARE 3D - PROPUNERE	AZ03





amplasament: Oltenești, jud. Vaslui

PROIECTANT GENERAL			S.C. AGHEMIR COMPANY S.R.L.		DENUMIRE DOCUMENTATIE	CONTRACT
PROIECTANTI ARHITECTURA	 ADQUADRUM www.adquadrum.com	POPESCU RAZVAN - Birou individual arhitectura CIF 36999633		Infiintarea unui Centru de zi pentru persoane adulte cu dizabilitati si a unui numar de 3 (trei) Locuinte protejate in cadrul Proiectului "Servicii sociale integrate pentru persoane adulte cu dizabilitati", Apel de proiecte POR /8/8.1/8.3/b/1 - Grup vulnerabil persoane cu dizabilitati	384/16.03.2018	
		 TIPLEA STEFAN - Birou individual arhitectura CIF 38071661				
SEF PROIECT	arh. Popescu Razvan		SCARA:	BENEFICIAR	FAZA	
PROIECTAT	arh. Popescu Razvan		/	Directia Generala de Asistenta Sociala si Protectia Copilului Vaslui	S.F.	
PROIECTAT	arh. Tiplea Stefan					
DESENAT	arh. Popescu R. arh. Tiplea S.		DATA:	DENUMIRE PLANSA:	NR. PLANSA	
© POPESCU RAZVAN - B.I.A. TIPLEA STEFAN - B.I.A. ACEST DOCUMENT INTRA SUB INCIDENTA LEGII NR. 8/1996 PRIVIND DREPTUL DE AUTOR. UTILIZAREA SA TREBUIE SA FIE CONFORM CELEI PENTRU CARE A FOST ELABORAT, FIIND INTERZISA REPRODUCEREA SI DIFUZAREA FARA ACORDUL PROIECTANTULUI.			2018	SIMULARE 3D - PROPUNERE	AZ04	



amplasament: Oltenești, jud. Vaslui

PROIECTANT GENERAL		S.C. AGHEMIR COMPANY S.R.L.		DENUMIRE DOCUMENTATIE	CONTRACT
PROIECTANTI ARHITECTURA	 ADQUADRUM www.adquadrum.com	POPESCU RAZVAN - Birou individual arhitectura CIF 36999633		Infiintarea unui Centru de zi pentru persoane adulte cu dizabilitati si a unui numar de 3 (trei) Locuinte protejate in cadrul Proiectului "Servicii sociale integrate pentru persoane adulte cu dizabilitati", Apel de proiecte POR /8/8.1/8.3/b/1 - Grup vulnerabil persoane cu dizabilitati	384/16.03.2018
		TIPLEA STEFAN - Birou individual arhitectura CIF 38071661			
SEF PROIECT	arh. Popescu Razvan		SCARA:	BENEFICIAR	FAZA
PROIECTAT	arh. Popescu Razvan		/	Directia Generala de Asistenta Sociala si Protectia Copilului Vaslui	S.F.
PROIECTAT	arh. Tiplea Stefan				
DESENAT	arh. Popescu R. arh. Tiplea S.		DATA:	DENUMIRE PLANSA:	NR. PLANSA
© POPESCU RAZVAN - B.I.A. TIPLEA STEFAN - B.I.A. ACEST DOCUMENT INTRA SUB INCIDENTA LEGII NR. 8/1996 PRIVIND DREPTUL DE AUTOR. UTILIZAREA SA TREBUIE SA FIE CONFORM CELEI PENTRU CARE A FOST ELABORAT, FIIND INTERZISA REPRODUCEREA SI DIFUZAREA FARA ACORDUL PROIECTANTULUI.			2018	SIMULARE 3D - PROPUNERE	AZ05

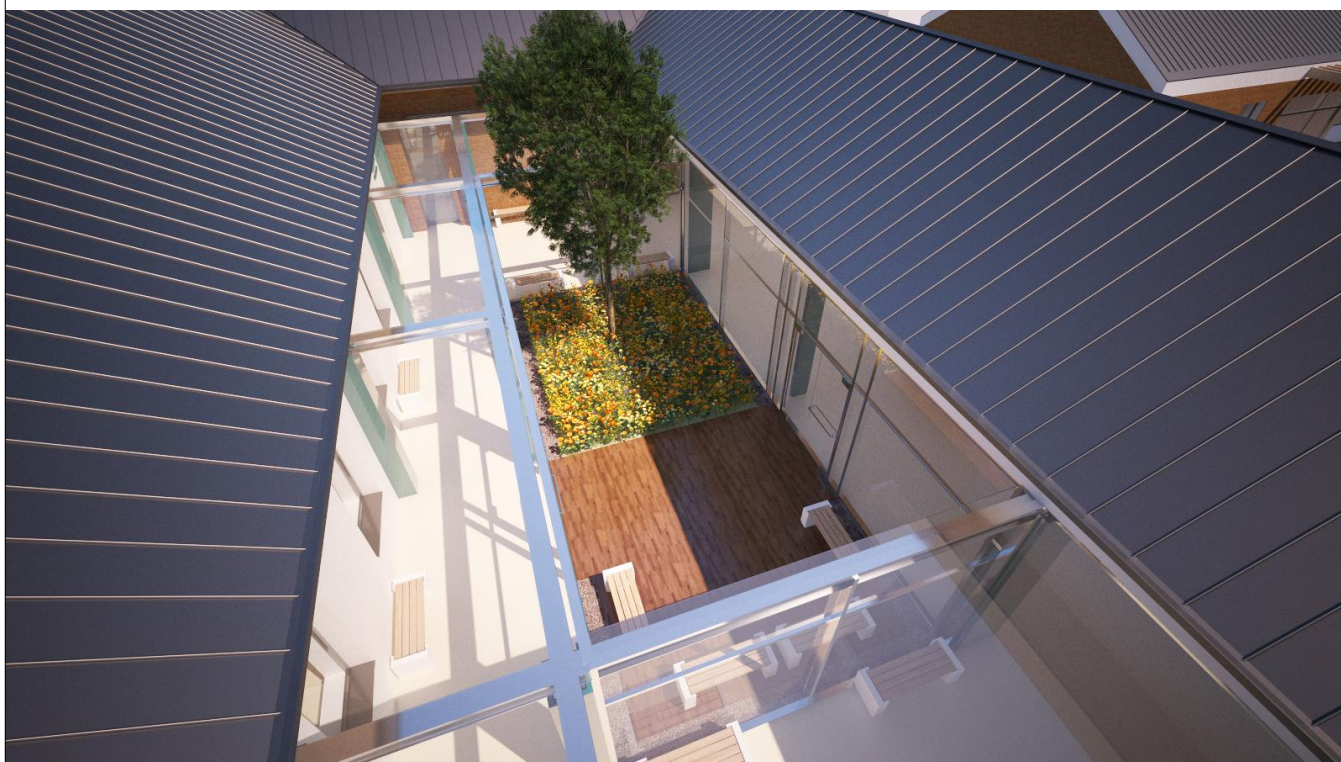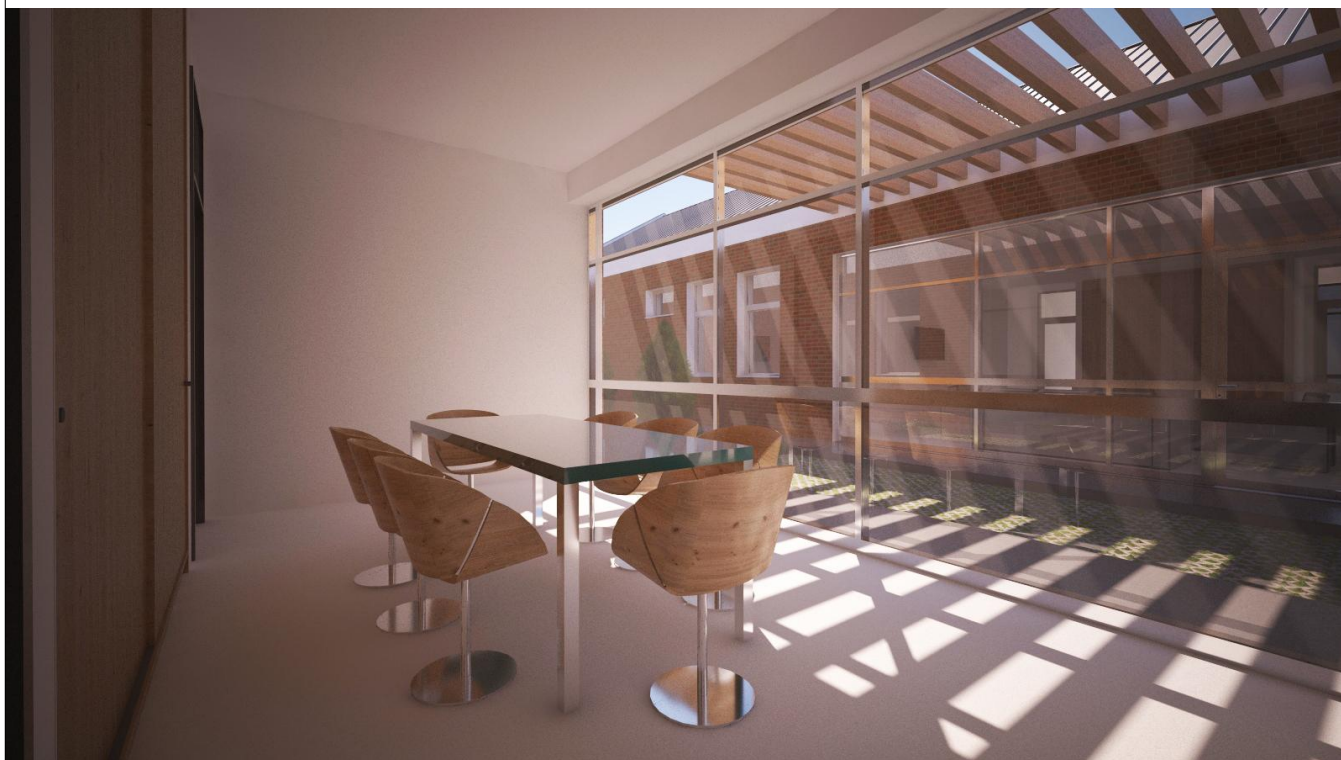


amplasament: Oltenești, jud. Vaslui

PROIECTANT GENERAL			S.C. AGHEMIR COMPANY S.R.L.	DENUMIRE DOCUMENTATIE	CONTRACT	
PROIECTANTI ARHITECTURA		ADQUADRUM www.adquadrum.com	POPOSCU RAZVAN - Birou individual arhitectura CIF 36999633	Infiintarea unui Centru de zi pentru persoane adulte cu dizabilitati si a unui numar de 3 (trei) Locuinte protejate in cadrul Proiectului "Servicii sociale integrate pentru persoane adulte cu dizabilitati", Apel de proiecte POR /8.8.1/8.3/b/1 - Grup vulnerabil persoane cu dizabilitati	384/16.03.2018	
		TIPLEA STEFAN - Birou individual arhitectura CIF 38071661				
SEF PROIECT	arh. Popescu Razvan			SCARA:	BENEFICIAR	FAZA
PROIECTAT	arh. Popescu Razvan			/	Directia Generala de Asistenta Sociala si Protectia Copilului Vaslui	S.F.
PROIECTAT	arh. Tiplea Stefan					
DESENAT	arh. Popescu R. arh. Tiplea S.			DATA:	DENUMIRE PLANSA:	NR. PLANSA
© POPESCU RAZVAN - B.I.A. TIPLEA STEFAN - B.I.A. ACEST DOCUMENT INTRA SUB INCIDENTA LEGII NR. 8/1996 PRIVIND DREPTUL DE AUTOR. UTILIZAREA SA TREBUIE SA FIE CONFORM CELEI PENTRU CARE A FOST ELABORAT, FIIND INTERZISA REPRODUCEREA SI DIFUZAREA FARA ACORDUL PROIECTANTULUI.				2018	SIMULARE 3D - PROPUNERE	AZ06




amplasament: Oltenesti, jud. Vaslui

PROIECTANT GENERAL			S.C. AGHEMIR COMPANY S.R.L.		DENUMIRE DOCUMENTATIE		CONTRACT		
PROIECTANTI ARHITECTURA		 ADQUADRUM www.adquadrum.com  STEFAN		POPESCU RAZVAN - Birou individual arhitectura CIF 36999633		Infiintarea unui Centru de zi pentru persoane adulte cu dizabilitati si a unui numar de 3 (trei) Locuinte protejate in cadrul Proiectului "Servicii sociale integrate pentru persoane adulte cu dizabilitati", Apel de proiecte POR /8/8.1/8.3/b/1 - Grup vulnerabil persoane cu dizabilitati		384/16.03.2018	
				TIPLEA STEFAN - Birou individual arhitectura CIF 38071661					
SEF PROIECT	arh. Popescu Razvan			SCARA:	BENEFICIAR		FAZA		
PROIECTAT	arh. Popescu Razvan			/	Directia Generala de Asistenta Sociala si Protectia Copilului Vaslui		S.F.		
PROIECTAT	arh. Tiplea Stefan								
DESENAT	arh. Popescu R. arh. Tiplea S.			DATA:	DENUMIRE PLANSA:		NR. PLANSA		
© POPESCU RAZVAN - B.I.A. TIPLEA STEFAN - B.I.A. ACEST DOCUMENT INTRA SUB INCIDENTA LEGII NR. 8/1996 PRIVIND DREPTUL DE AUTOR. UTILIZAREA SA TREBUIE SA FIE CONFORM CELEI PENTRU CARE A FOST ELABORAT, FIIND INTERZISA REPRODUCEREA SI DIFUZAREA FARA ACORDUL PROIECTANTULUI.				2018	SIMULARE 3D - PROPUNERE			AZ07	

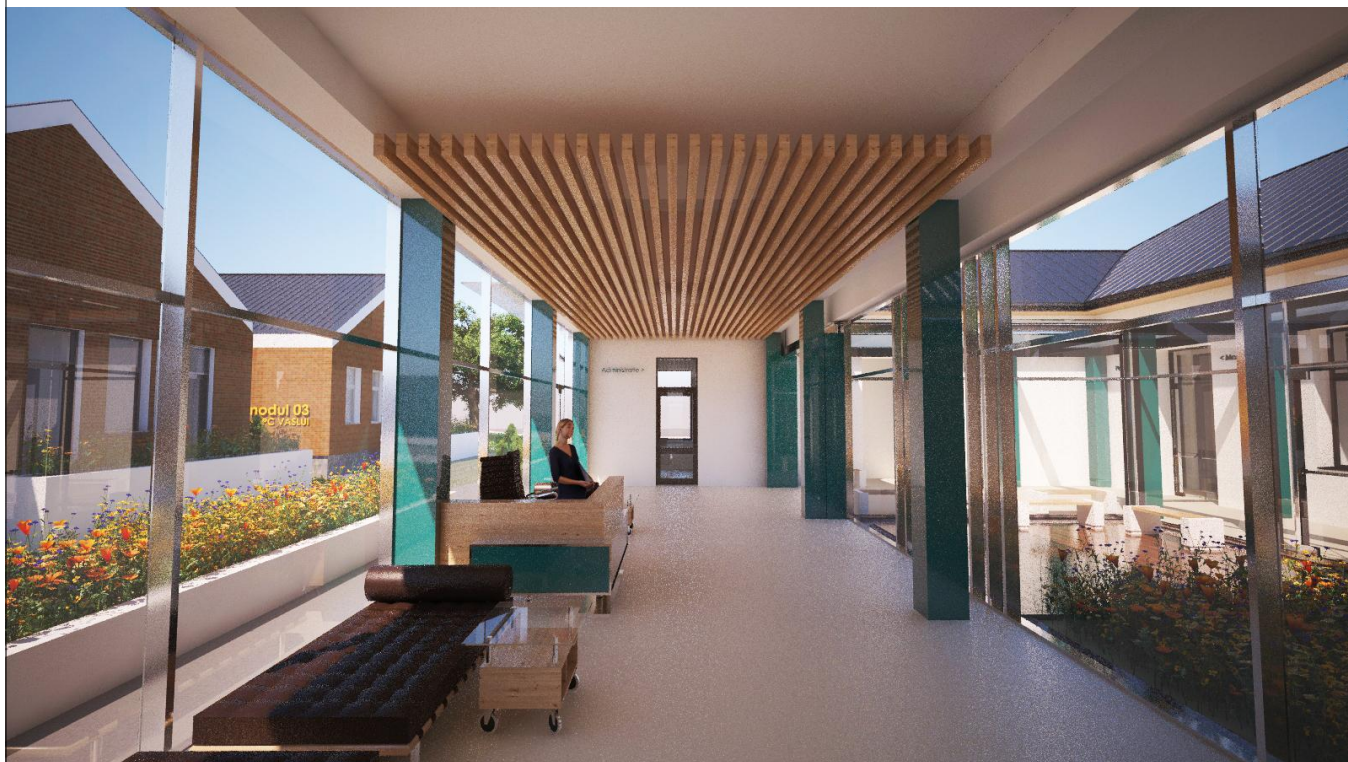

amplasament: Oltenești, jud. Vaslui

PROIECTANT GENERAL			S.C. AGHEMIR COMPANY S.R.L.	DENUMIRE DOCUMENTATIE	CONTRACT
PROIECTANTI ARHITECTURA	 ADQUADRUM www.adquadrum.com	POPESCU RAZVAN - Birou individual arhitectura CIF 36999633		Infiintarea unui Centru de zi pentru persoane adulte cu dizabilitati si a unui numar de 3 (trei) Locuinte protejate in cadrul Proiectului "Servicii sociale integrate pentru persoane adulte cu dizabilitati", Apel de proiecte POR /8/8.1/8.3/b/1 - Grup vulnerabil persoane cu dizabilitati	384/16.03.2018
		TIPLEA STEFAN - Birou individual arhitectura CIF 38071661			
SEF PROIECT	arh. Popescu Razvan		SCARA:	BENEFICIAR	FAZA
PROIECTAT	arh. Popescu Razvan		/	Directia Generala de Asistenta Sociala si Protectia Copilului Vaslui	S.F.
PROIECTAT	arh. Tiplea Stefan				
DESENAT	arh. Popescu R. arh. Tiplea S.		DATA:	DENUMIRE PLANSA:	NR. PLANSA
© POPESCU RAZVAN - B.I.A. TIPLEA STEFAN - B.I.A. ACEST DOCUMENT INTRA SUB INCIDENTA LEGII NR. 8/1996 PRIVIND DREPTUL DE AUTOR. UTILIZAREA SA TREBUIE SA FIE CONFORM CELEI PENTRU CARE A FOST ELABORAT, FIIND INTERZISA REPRODUCEREA SI DIFUZAREA FARA ACORDUL PROIECTANTULUI.			2018	SIMULARE 3D - PROPUNERE	AZ08

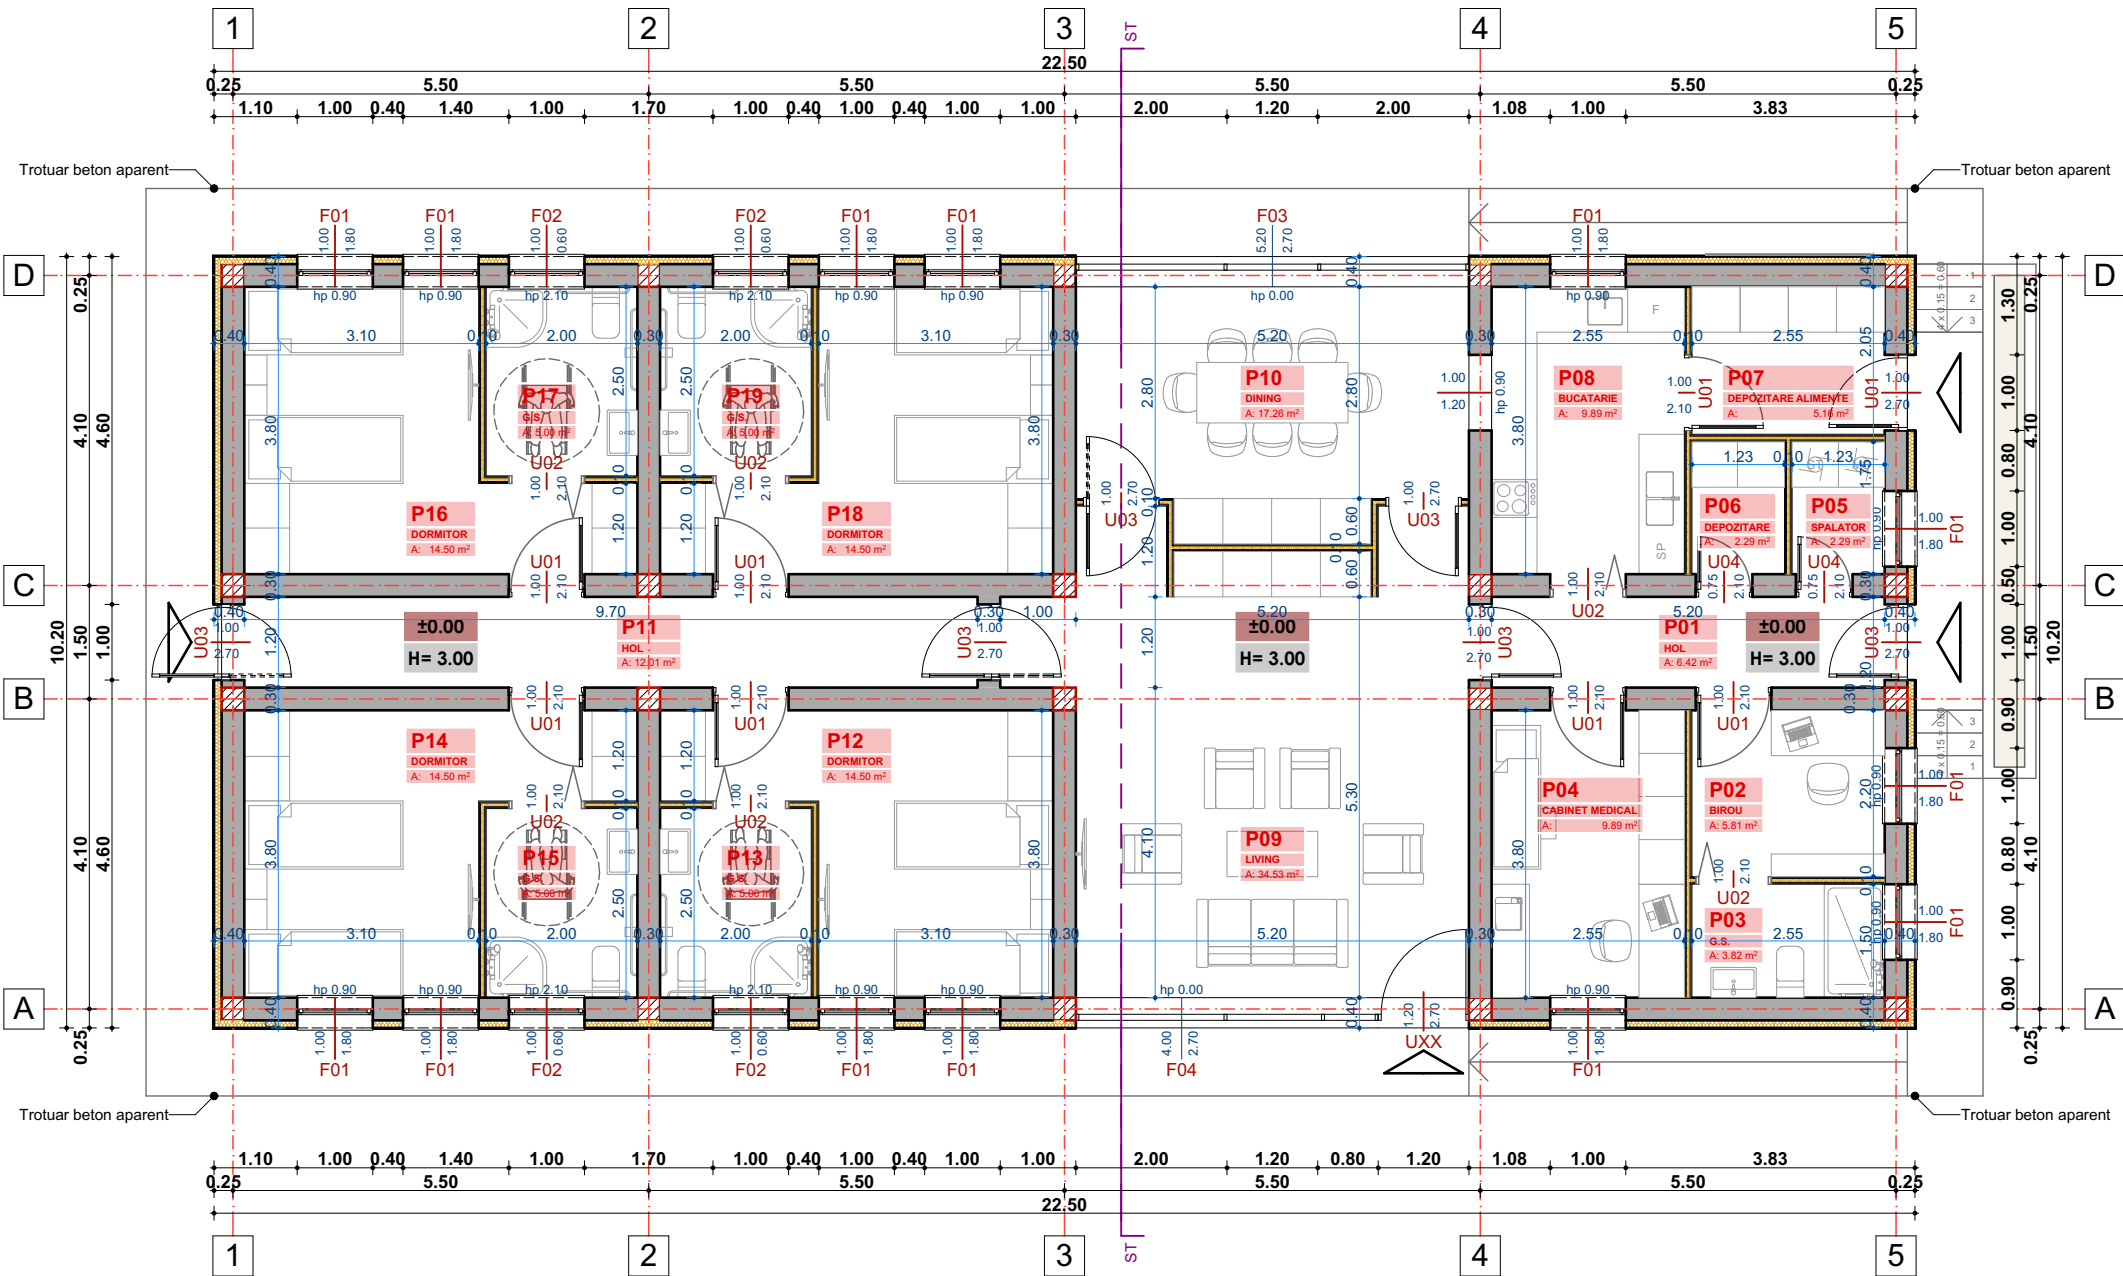

Trotuar beton aparent

Trotuar beton aparent

Trotuar beton aparent

Trotuar beton aparent

Nr.	Denumire incapere	Suprafata
P01	HOL	6.42
P02	BIROU	5.81
P03	G.S.	3.83
P04	CABINET MEDICAL	9.89
P05	SPALATOR	2.29
P06	DEPOZITARE	2.29
P07	DEPOZITARE ALIMENTE	5.16
P08	BUCATARIE	9.89
P09	LIVING	34.53
P10	DINING	17.26
P11	HOL	12.01
P12	DORMITOR	14.50
P13	G.S.	5.00
P14	DORMITOR	14.50
P15	G.S.	5.00
P16	DORMITOR	14.50
P17	G.S.	5.00
P18	DORMITOR	14.50
P19	G.S.	5.00
		187.38 m²

LEGENDA PERETI

PERETE DIN BLOCURI DE ZIDARIE 30CM
TERMOIZOLATIE 10CM



PERETE DIN BLOCURI DE ZIDARIE 30CM
PERETE DE COMPARTIMENTARE DIN GIPS-CARTON 10CM




S. construita= 229.50mp

conf. P100-1/2006 Clasa de importanță a construcției este III

conf. HGR 766/1997 Categoria de importanta a construcției este C-Normala

PROIECTANT GENERAL	S.C. AGHEMIR COMPANY S.R.L.	DENUMIRE DOCUMENTATIE	CONTRACT
PROIECTANTI ARHITECTURA	POPESCU RAZVAN - Birou individual arhitectura CIF 36999633 TIPLEA STEFAN - Birou individual arhitectura CIF 38071661	Infintarea unui Centru de zi pentru persoane adulte cu dizabilitati si a unui numar de 3 (trei) Locuinte protejate in cadrul Proiectului "Servicii sociale integrate pentru persoanele adulte cu dizabilitati", Apel de proiecte POR /8.1/8.3/b/1 - Grup vulnerabil persoane cu dizabilitati	384 / 16.03.2018
SEF PROIECT	arh. Popescu Razvan	SCARA:	BENEFICIAR
PROIECTAT	arh. Popescu Razvan	1:100	Directia Generala de Asistenta Sociala si Protectia Copilului VASLUI
PROIECTAT	arh. Tiplea Stefan	A3	
DESENAT	arh. Popescu R. arh. Tiplea S.	DATA:	DENUMIRE PLANSA:
© POPESCU RAZVAN - B.I.A. TIPLEA STEFAN - B.I.A. ACEST DOCUMENT INTRA SUB INCIDENTA LEGII NR. 8/1996 PRIVIND DREPTUL DE AUTOR. UTILIZAREA SA TREBUIE SA FIE CONFORM CELEI PENTRU CARE A FOST ELABORAT, FIIND INTERZISA REPRODUCEREA SI DIFUZAREA FARA ACORDUL PROIECTANTULUI.		2018	LOCUINTA PROTEJATA PLAN PARTER
			NR. PLANSA

AL01

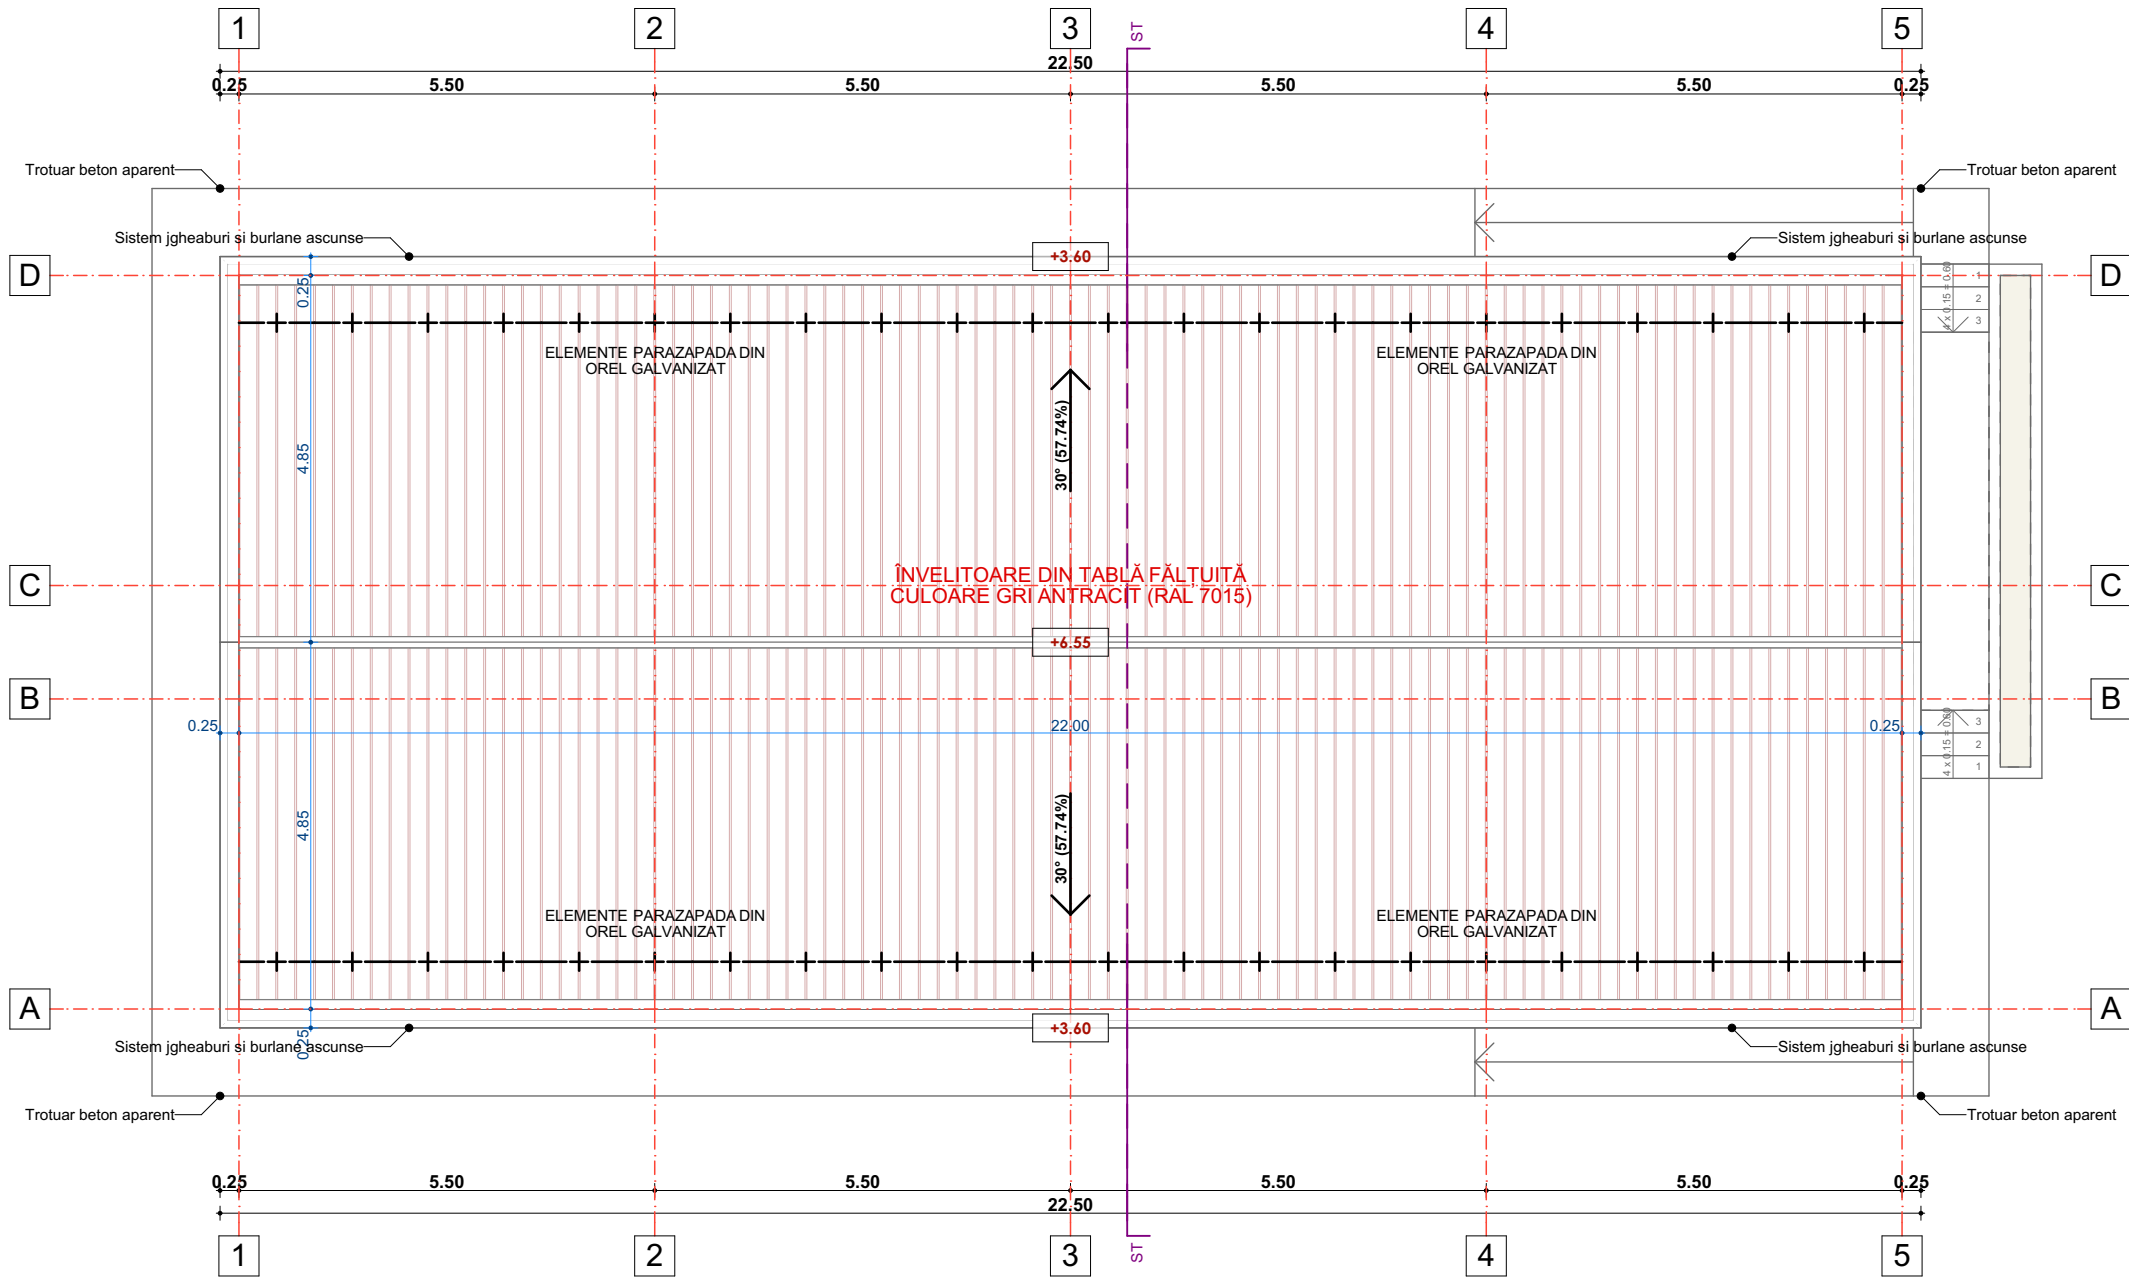






conf. P100-1/2006 Clasa de importanță a construcției este III

conf. HGR 766/1997 Categoria de importanta a construcției este C-Normala

PROIECTANT GENERAL			S.C. AGHEMIR COMPANY S.R.L.		DENUMIRE DOCUMENTATIE	CONTRACT
PROIECTANTI ARHITECTURA	 www.adquadrum.com	POPESCU RAZVAN - Birou individual arhitectura CIF 36999633		Infintarea unui Centru de zi pentru persoane adulte cu dizabilitati si a unui numar de 3 (trei) Locuinte protejate in cadrul Proiectului "Servicii sociale integrate pentru persoanele adulte cu dizabilitati", Apel de proiecte POR /8/8.1/8.3/b/1 - Grup vulnerabil persoane cu dizabilitati	384 / 16.03.2018	
		TIPLEA STEFAN - Birou individual arhitectura CIF 38071661				
SEF PROIECT	arh. Popescu Razvan		SCARA:	BENEFICIAR	FAZA	
PROIECTAT	arh. Popescu Razvan		1:100 A3	Directia Generala de Asistenta Sociala si Protectia Copilului VASLUI	SF	
PROIECTAT	arh. Tiplea Stefan					
DESENAT	arh. Popescu R. arh. Tiplea S.		DATA:	DENUMIRE PLANSA:	NR. PLANSA	
© POPESCU RAZVAN - B.I.A. TIPLEA STEFAN - B.I.A. ACEST DOCUMENT INTRA SUB INCIDENTA LEGII NR. 8/1996 PRIVIND DREPTUL DE AUTOR. UTILIZAREA SA TREBUIE SA FIE CONFORM CELEI PENTRU CARE A FOST ELABORAT, FIIND INTERZISA REPRODUCEREA SI DIFUZAREA FARA ACORDUL PROIECTANTULUI.			2018	LOCUINTA PROTEJATA PLAN INVELITOARE	AL02	

Legenda materiale principale de finisaj folosite






- 1 | Tencuiala exterioara decorativa silicatica, granulatatie medie - culoare alb-semnal (RAL 9003) aplicata pe termosistem
- 2 | Tencuiala exterioara decorativa silicatica, granulatatie mare, pentru soclu - culoare gri-agat (RAL 7038) aplicata pe termosistem
- 3 | Placaje exterioare din caramida aparenta cu aspect modern
- 4 | Invelitoare din tabla faltuita, vopsita in camp electrostatic gri-antracit (RAL 7015)
- 5 | Tamplarie exterioara din PVC, culoare gri-antracit cu geam termoizolant si sticla clara tip Low-E
- 6 | Tamplarie exterioara din PVC, culoare gri-antracit cu geam termoizolant si sticla sablata tip Low-E
- 7 | Trotuare, scari si jardiniere din beton aparent

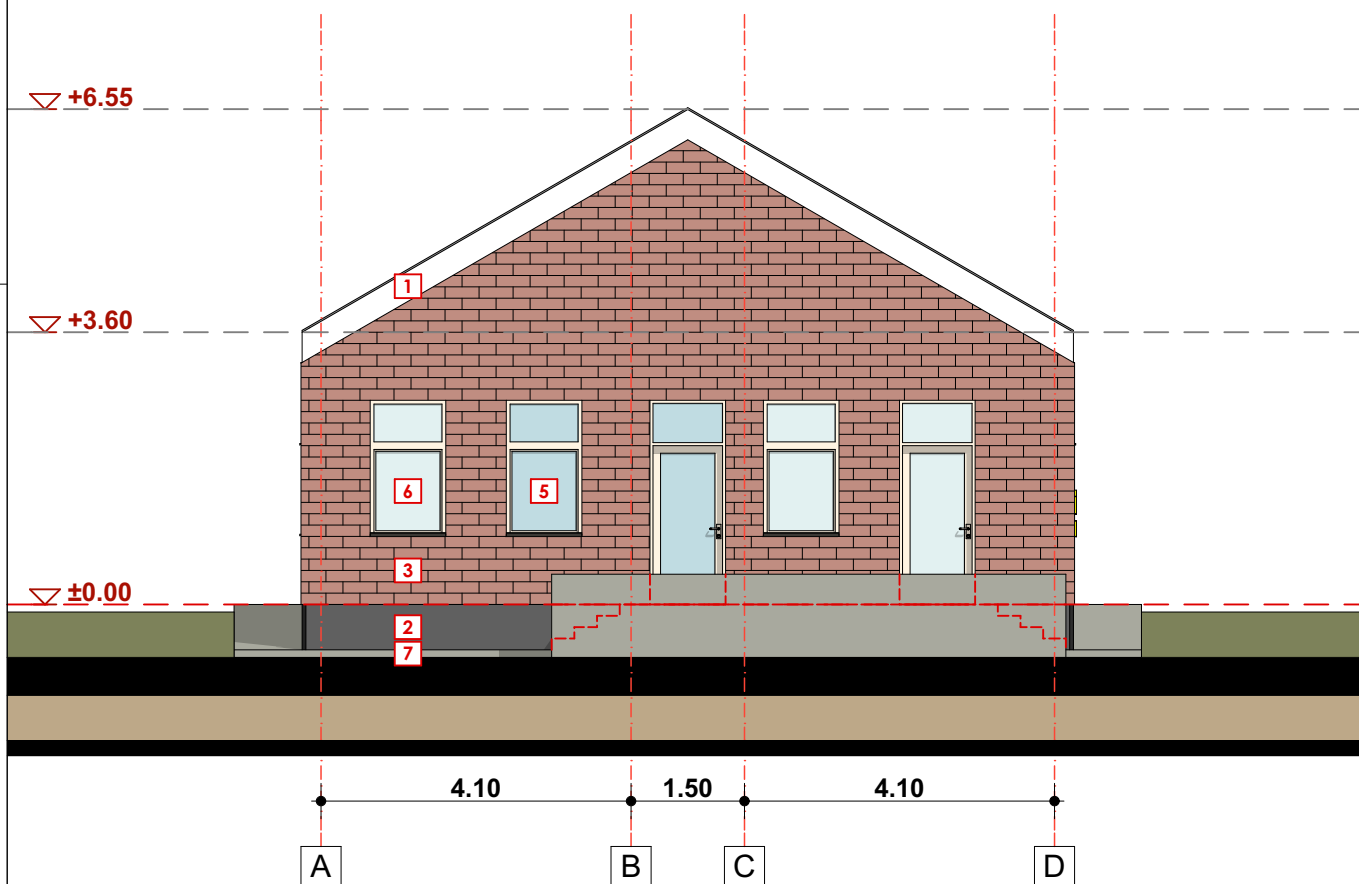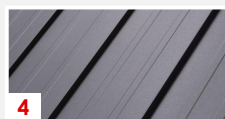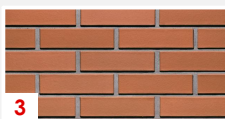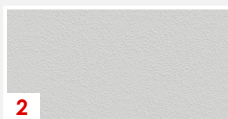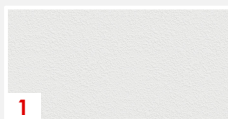

PROIECTANT GENERAL			S.C. AGHEMIR COMPANY S.R.L.		DENUMIRE DOCUMENTATIE	CONTRACT
PROIECTANTI ARHITECTURA	 ADQUADRUM www.adquadrump.com  SEAD		POPESCU RAZVAN - Birou individual arhitectura CIF 36999633		Infiintarea unui Centru de zi pentru persoane adulte cu dizabilitati si a unui numar de 3 (trei) Locuinte protejate in cadrul Proiectului "Servicii sociale integrate pentru persoanele adulte cu dizabilitati", Apel de proiecte POR /8/8.1/8.3/b/1 - Grup vulnerabil persoane cu dizabilitati	384 / 16.03.2018
			TIPLEA STEFAN - Birou individual arhitectura CIF 38071661			
SEF PROIECT	arh. Popescu Razvan		SCARA:	BENEFICIAR	FAZA	
PROIECTAT	arh. Popescu Razvan		1:100	Directia Generala de Asistenta Sociala si Protectia Copilului VASLUI	SF	
PROIECTAT	arh. Tiplea Stefan		A4			
DESENAT	arh. Popescu R. arh. Tiplea S.		DATA:	DENUMIRE PLANSA:	NR. PLANSA	
© POPESCU RAZVAN - B.I.A. TIPLEA STEFAN - B.I.A. ACEST DOCUMENT INTRA SUB INCIDENTA LEGII NR. 8/1996 PRIVIND DREPTUL DE AUTOR. UTILIZAREA SA TREBUIE SA FIE CONFORM CELEI PENTRU CARE A FOST ELABORAT, FIIND INTERZISA REPRODUCEREA SI DIFUZAREA FARA ACORDUL PROIECTANTULUI.			2018	LOCUINTA PROTEJATA FATADA PRINCIPALA	AL03	

Legenda materiale principale de finisaj folosite



- 1 | Tencuiala exterioara decorativa silicatica, granulatatie medie - culoare alb-semnal (RAL 9003) aplicata pe termosistem
- 2 | Tencuiala exterioara decorativa silicatica, granulatatie mare, pentru soclu - culoare gri-agat (RAL 7038) aplicata pe termosistem
- 3 | Placaje exterioare din caramida aparenta cu aspect modern
- 4 | Invelitoare din tabla faltuita, vopsita in camp electrostatic gri-antracit (RAL 7015)
- 5 | Tamplarie exterioara din PVC, culoare gri-antracit cu geam termoizolant si sticla clara tip Low-E
- 6 | Tamplarie exterioara din PVC, culoare gri-antracit cu geam termoizolant si sticla sablata tip Low-E
- 7 | Trotuare, scari si jardiniere din beton aparent

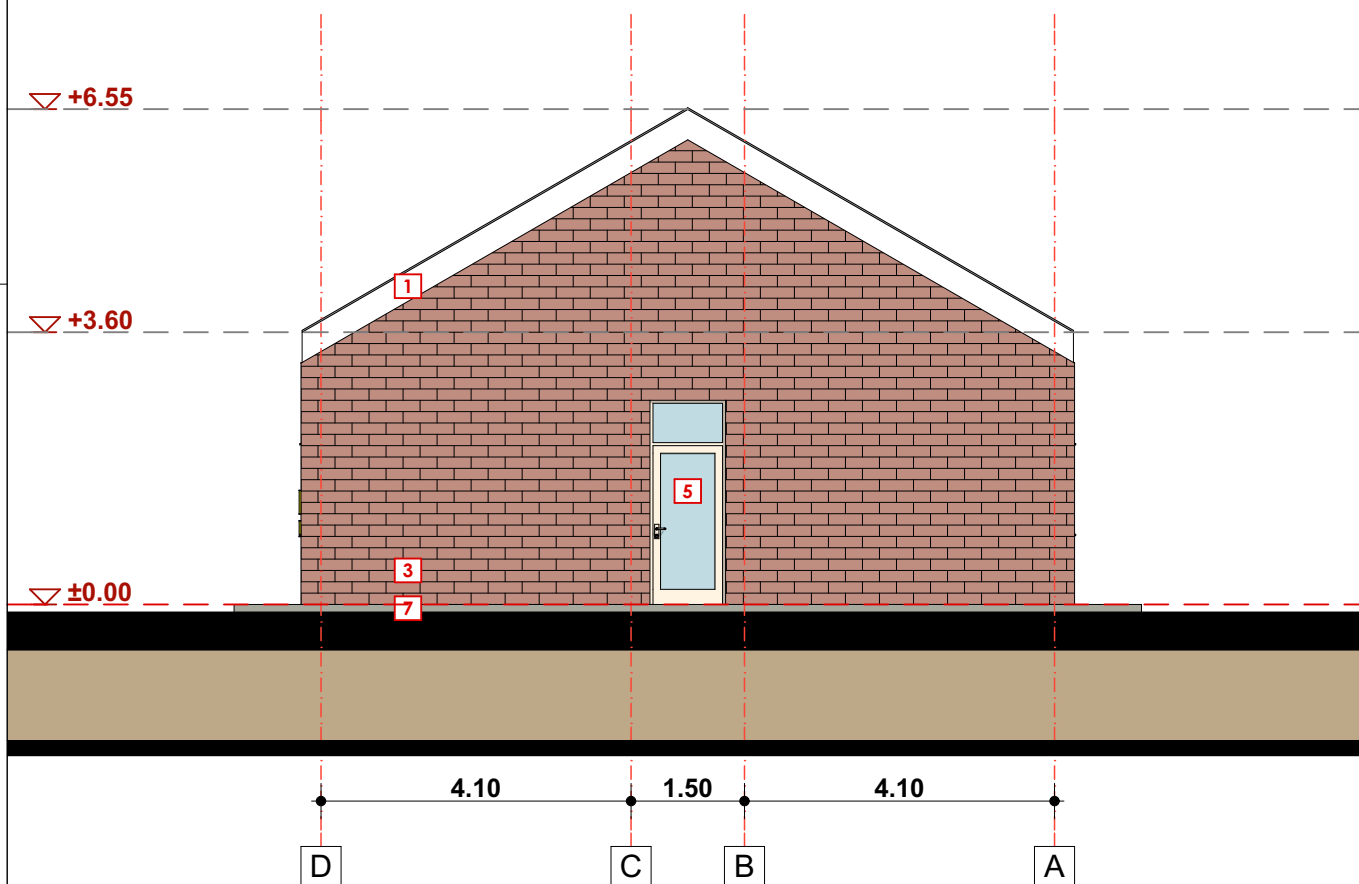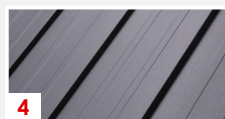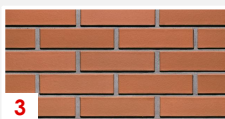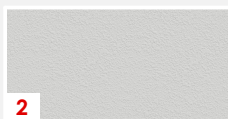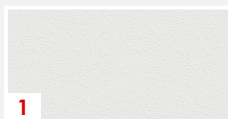

PROIECTANT GENERAL			S.C. AGHEMIR COMPANY S.R.L.		DENUMIRE DOCUMENTATIE	CONTRACT
PROIECTANTI ARHITECTURA	 ADQUADRUM www.adquadrum.com 		POPESCU RAZVAN - Birou individual arhitectura CIF 36999633		Infiintarea unui Centru de zi pentru persoane adulte cu dizabilitati si a unui numar de 3 (trei) Locuinte protejate in cadrul Proiectului "Servicii sociale integrate pentru persoanele adulte cu dizabilitati", Apel de proiecte POR /8/8.1/8.3/b/1 - Grup vulnerabil persoane cu dizabilitati	384 / 16.03.2018
	TIPLEA STEFAN - Birou individual arhitectura CIF 38071661					
SEF PROIECT	arh. Popescu Razvan		SCARA:	BENEFICIAR	FAZA	
PROIECTAT	arh. Popescu Razvan		1:100	Directia Generala de Asistenta Sociala si Protectia Copilului VASLUI	SF	
PROIECTAT	arh. Tiplea Stefan		A4			
DESENAT	arh. Popescu R. arh. Tiplea S.		DATA:	DENUMIRE PLANSA:	NR. PLANSA	
© POPESCU RAZVAN - B.I.A. TIPLEA STEFAN - B.I.A. ACEST DOCUMENT INTRA SUB INCIDENTA LEGII NR. 8/1996 PRIVIND DREPTUL DE AUTOR. UTILIZAREA SA TREBUIE SA FIE CONFORM CELEI PENTRU CARE A FOST ELABORAT, FIIND INTERZISA REPRODUCEREA SI DIFUZAREA FARA ACORDUL PROIECTANTULUI.			2018	LOCUINTA PROTEJATA FATADA SECUNDARA	AL04	

Legenda materiale principale de finisaj folosite



- 1 | Tencuiala exterioara decorativa silicatica, granulatie medie - culoare alb-semnal (RAL 9003) aplicata pe termosistem
2 | Tencuiala exterioara decorativa silicatica, granulatie mare, pentru soclu - culoare gri-agat (RAL 7038) aplicata pe termosistem
3 | Placaje exterioare din caramida aparenta cu aspect modern
4 | Invelitoare din tabla faltuita, vopsita in camp electrostatic gri-antracit (RAL 7015)
5 | Tamplarie exterioara din PVC, culoare gri-antracit cu geam termoizolant si sticla clara tip Low-E
6 | Tamplarie exterioara din PVC, culoare gri-antracit cu geam termoizolant si sticla sablata tip Low-E
7 | Trotuare, scari si jardiniere din beton aparent

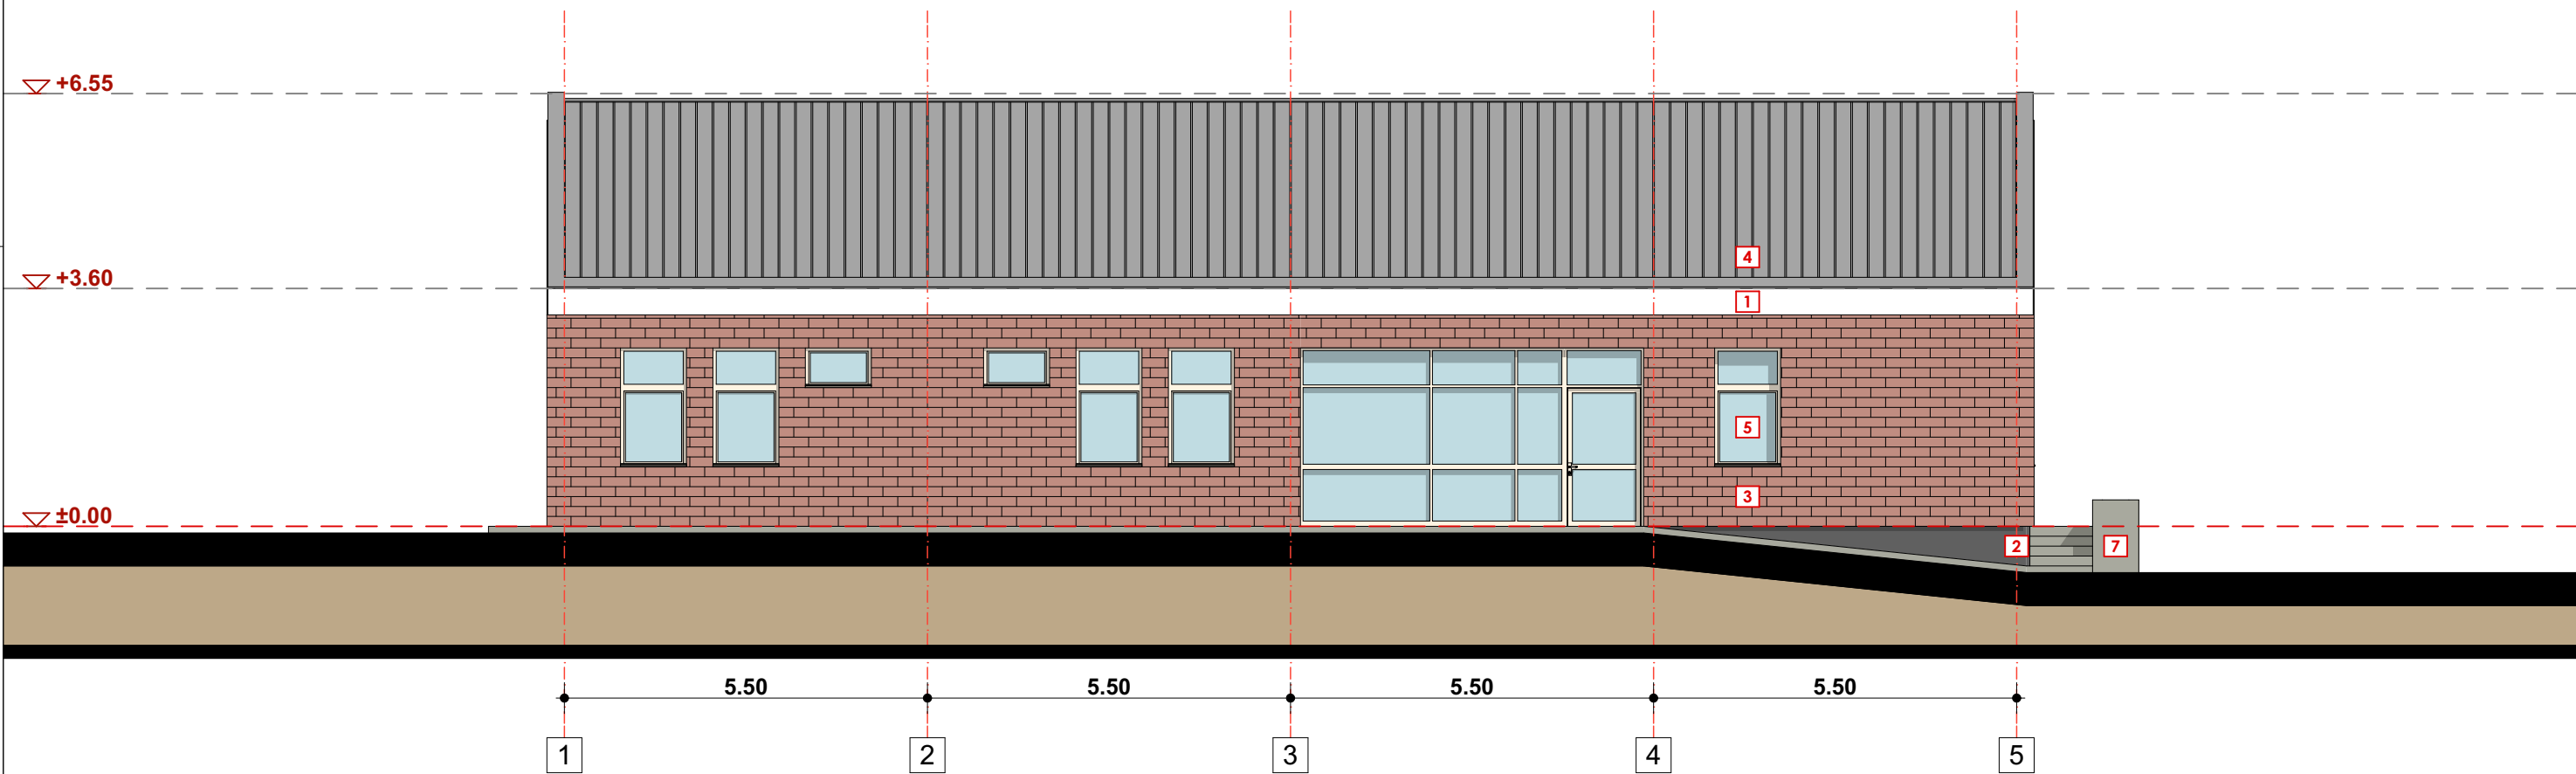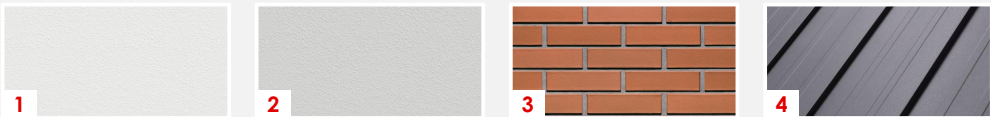

PROIECTANT GENERAL		S.C. AGHEMIR COMPANY S.R.L.		DENUMIRE DOCUMENTATIE		CONTRACT	
PROIECTANTI ARHITECTURA	 www.adquadrum.com	POPESCU RAZVAN - Birou individual arhitectura CIF 36999633		Infintarea unui Centru de zi pentru persoane adulte cu dizabilitati si a unui numar de 3 (trei) Locuinte protejate in cadrul Proiectului "Servicii sociale integrate pentru persoanele adulte cu dizabilitati", Apel de proiecte POR /8.1/8.3/b/1 - Grup vulnerabil persoane cu dizabilitati		384 / 16.03.2018	
		TIPLEA STEFAN - Birou individual arhitectura CIF 38071661					
SEF PROIECT	arh. Popescu Razvan		SCARA:	BENEFICIAR		FAZA	
PROIECTAT	arh. Popescu Razvan		1:100 A3	Directia Generala de Asistenta Sociala si Protectia Copilului VASLUI		SF	
PROIECTAT	arh. Tiplea Stefan						
DESENAT	arh. Popescu R. arh. Tiplea S.		DATA:	DENUMIRE PLANSA:		NR. PLANSA	
© POPESCU RAZVAN - B.I.A. TIPLEA STEFAN - B.I.A. ACEST DOCUMENT INTRA SUB INCIDENTA LEGII NR. 8/1996 PRIVIND DREPTUL DE AUTOR. UTILIZAREA SA TREBUIE SA FIE CONFORM CELEI PENTRU CARE A FOST ELABORAT, FIIND INTERZISA REPRODUCEREA SI DIFUZAREA FARA ACORDUL PROIECTANTULUI.			2018	LOCUINTA PROTEJATA FATADA LATERALA STANGA		AL05	

Legenda materiale principale de finisaj folosite

- 1 | Tencuiala exterioara decorativa silicatica, granulatie medie - culoare alb-semnal (RAL 9003) aplicata pe termosistem
- 2 | Tencuiala exterioara decorativa silicatica, granulatie mare, pentru soclu - culoare gri-agat (RAL 7038) aplicata pe termosistem
- 3 | Placaje exterioare din caramida aparenta cu aspect modern
- 4 | Invelitoare din tabla faltuita, vopsita in camp electrostatic gri-antracit (RAL 7015)
- 5 | Tamplarie exterioara din PVC, culoare gri-antracit cu geam termoizolant si sticla clara tip Low-E
- 6 | Tamplarie exterioara din PVC, culoare gri-antracit cu geam termoizolant si sticla sablata tip Low-E
- 7 | Trotuare, scari si jardiniere din beton aparent

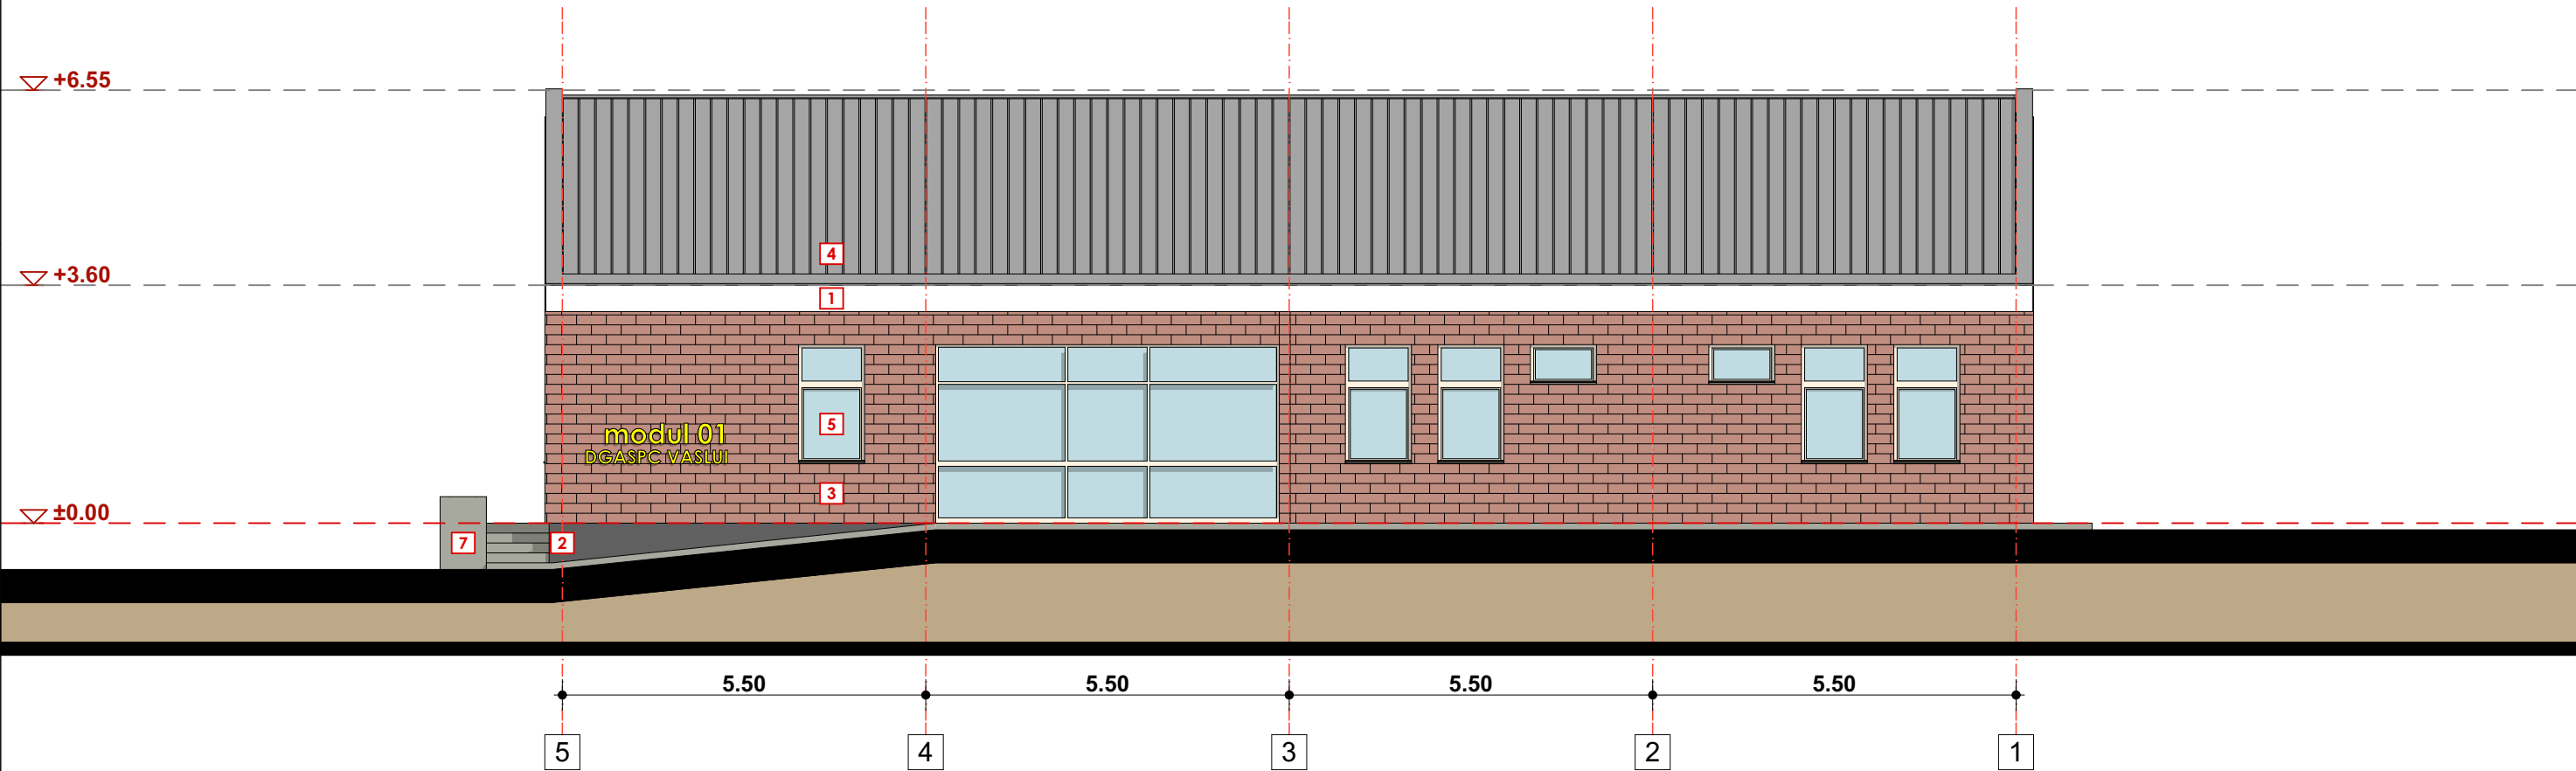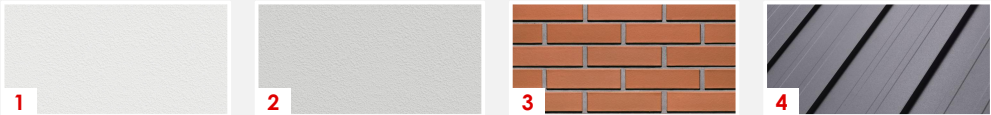

PROIECTANT GENERAL		S.C. AGHEMIR COMPANY S.R.L.		DENUMIRE DOCUMENTATIE		CONTRACT	
PROIECTANTI ARHITECTURA		POPESCU RAZVAN - Birou individual arhitectura CIF 36999633		Infintarea unui Centru de zi pentru persoane adulte cu dizabilitati si a unui numar de 3 (trei) Locuinte protejate in cadrul Proiectului "Servicii sociale integrate pentru persoanele adulte cu dizabilitati", Apel de proiecte POR /8.1/8.3/b/1 - Grup vulnerabil persoane cu dizabilitati		384 / 16.03.2018	
		TIPLEA STEFAN - Birou individual arhitectura CIF 38071661					
SEF PROIECT	arh. Popescu Razvan		SCARA:	BENEFICIAR		FAZA	
PROIECTAT	arh. Popescu Razvan		1:100 A3	Directia Generala de Asistenta Sociala si Protectia Copilului VASLUI		SF	
PROIECTAT	arh. Tiplea Stefan						
DESENAT	arh. Popescu R. arh. Tiplea S.		DATA:	DENUMIRE PLANSA:		NR. PLANSA	
© POPESCU RAZVAN - B.I.A. TIPLEA STEFAN - B.I.A. ACEST DOCUMENT INTRA SUB INCIDENTA LEGII NR. 8/1996 PRIVIND DREPTUL DE AUTOR. UTILIZAREA SA TREBUIE SA FIE CONFORM CELEI PENTRU CARE A FOST ELABORAT, FIIND INTERZISA REPRODUCEREA SI DIFUZAREA FARA ACORDUL PROIECTANTULUI.			2018	LOCUINTA PROTEJATA FATADA LATERALA DREAPTA		AL06	

¹ Pardoseli profesionale din PVC, rezistente la trafic extrem si abraziune, cu buna absorbanta fonica, cu efect antibacterian si antistatic, rezistente la pete si agenti chimici.

² Invelitoare / fatada din tabla faltuita, din tabla de otel special dezvoltat pentru lucrari de tinichigerie, protejat anticoroziv cu strat de zinc min. 275g/mp, vopsita in camp electrostatic gri-antracit (RAL 7015), cu vopsea poliesterica.


³ Toate elementele din lemn ale sarpantei vor fi ignifugate si biocidate.

conf. P100-1/2006 **Clasa de importanta a constructiei este III**


conf. HGR 766/1997 **Categoria de importanta a constructiei este C-Normala**

- invelitoare din tabla faltuita, vopsita in camp electrostatic gr-antracit (RAL 7015) ²
- sipci si contrasipci lemn ³
- folie anticondens / membrana hidroizolanta
- astereala OSB ³
- structura rezistenta sarpana din lemn ³
- termoizolatie 20cm
- placa beton armat
- tencuiala interioara
- vopsea lavabila

- pardoseala PVC profesionala ¹
- adeziv PVC
- sapa egalizare
- placa din beton armat
- hartie kraft
- termoizolatie 10cm
- beton de egalizare
- folie polipropilena
- pietris compactat
- pamant compactat

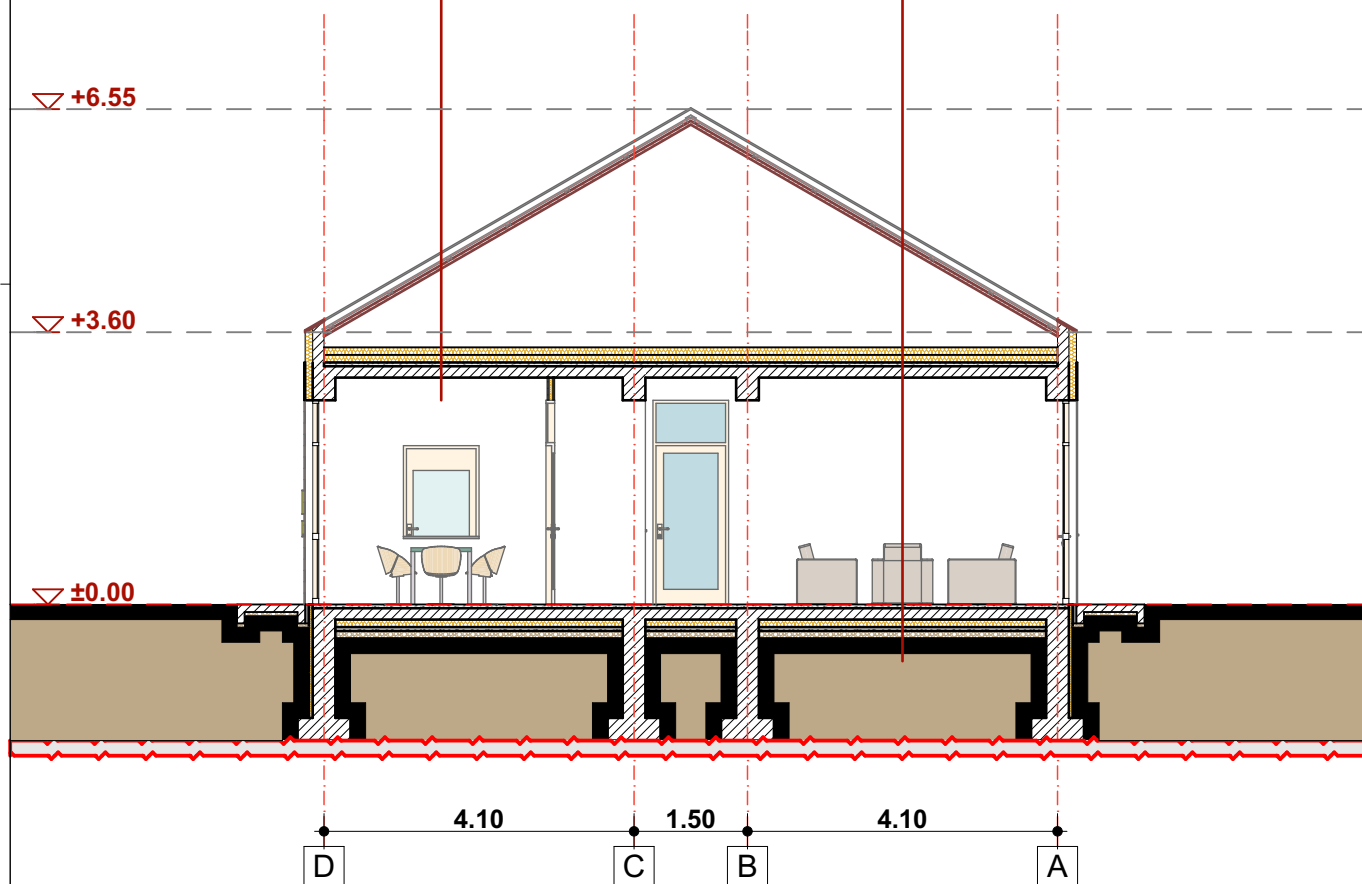

PROIECTANT GENERAL			S.C. AGHEMIR COMPANY S.R.L.	DENUMIRE DOCUMENTATIE	CONTRACT
PROIECTANTI ARHITECTURA	 ADQUADRUM www.adquadrum.com 	POPESCU RAZVAN - Birou individual arhitectura CIF 36999633	Infiintarea unui Centru de zi pentru persoane adulte cu dizabilitati si a unui numar de 3 (trei) Locuinte protejate in cadrul Proiectului "Servicii sociale integrate pentru persoanele adulte cu dizabilitati", Apel de proiecte POR /8/8.1/8.3/b/1 - Grup vulnerabil persoane cu dizabilitati	384 / 16.03.2018	
		TIPLEA STEFAN - Birou individual arhitectura CIF 38071661			
SEF PROIECT	arh. Popescu Razvan		SCARA:	BENEFICIAR	FAZA
PROIECTAT	arh. Popescu Razvan		1:100	Directia Generala de Asistenta Sociala si Protectia Copilului VASLUI	SF
PROIECTAT	arh. Tiplea Stefan		A4		
DESENAT	arh. Popescu R. arh. Tiplea S.		DATA:	DENUMIRE PLANSA:	NR. PLANSA
© POPESCU RAZVAN - B.I.A. TIPLEA STEFAN - B.I.A. ACEST DOCUMENT INTRA SUB INCIDENTA LEGII NR. 8/1996 PRIVIND DREPTUL DE AUTOR. UTILIZAREA SA TREBUIE SA FIE CONFORM CELEI PENTRU CARE A FOST ELABORAT, FIIND INTERZISA REPRODUCEREA SI DIFUZAREA FARA ACORDUL PROIECTANTULUI.			2018	LOCUINTA PROTEJATA SECTIUNE TRANSVERSALA ST	AL07

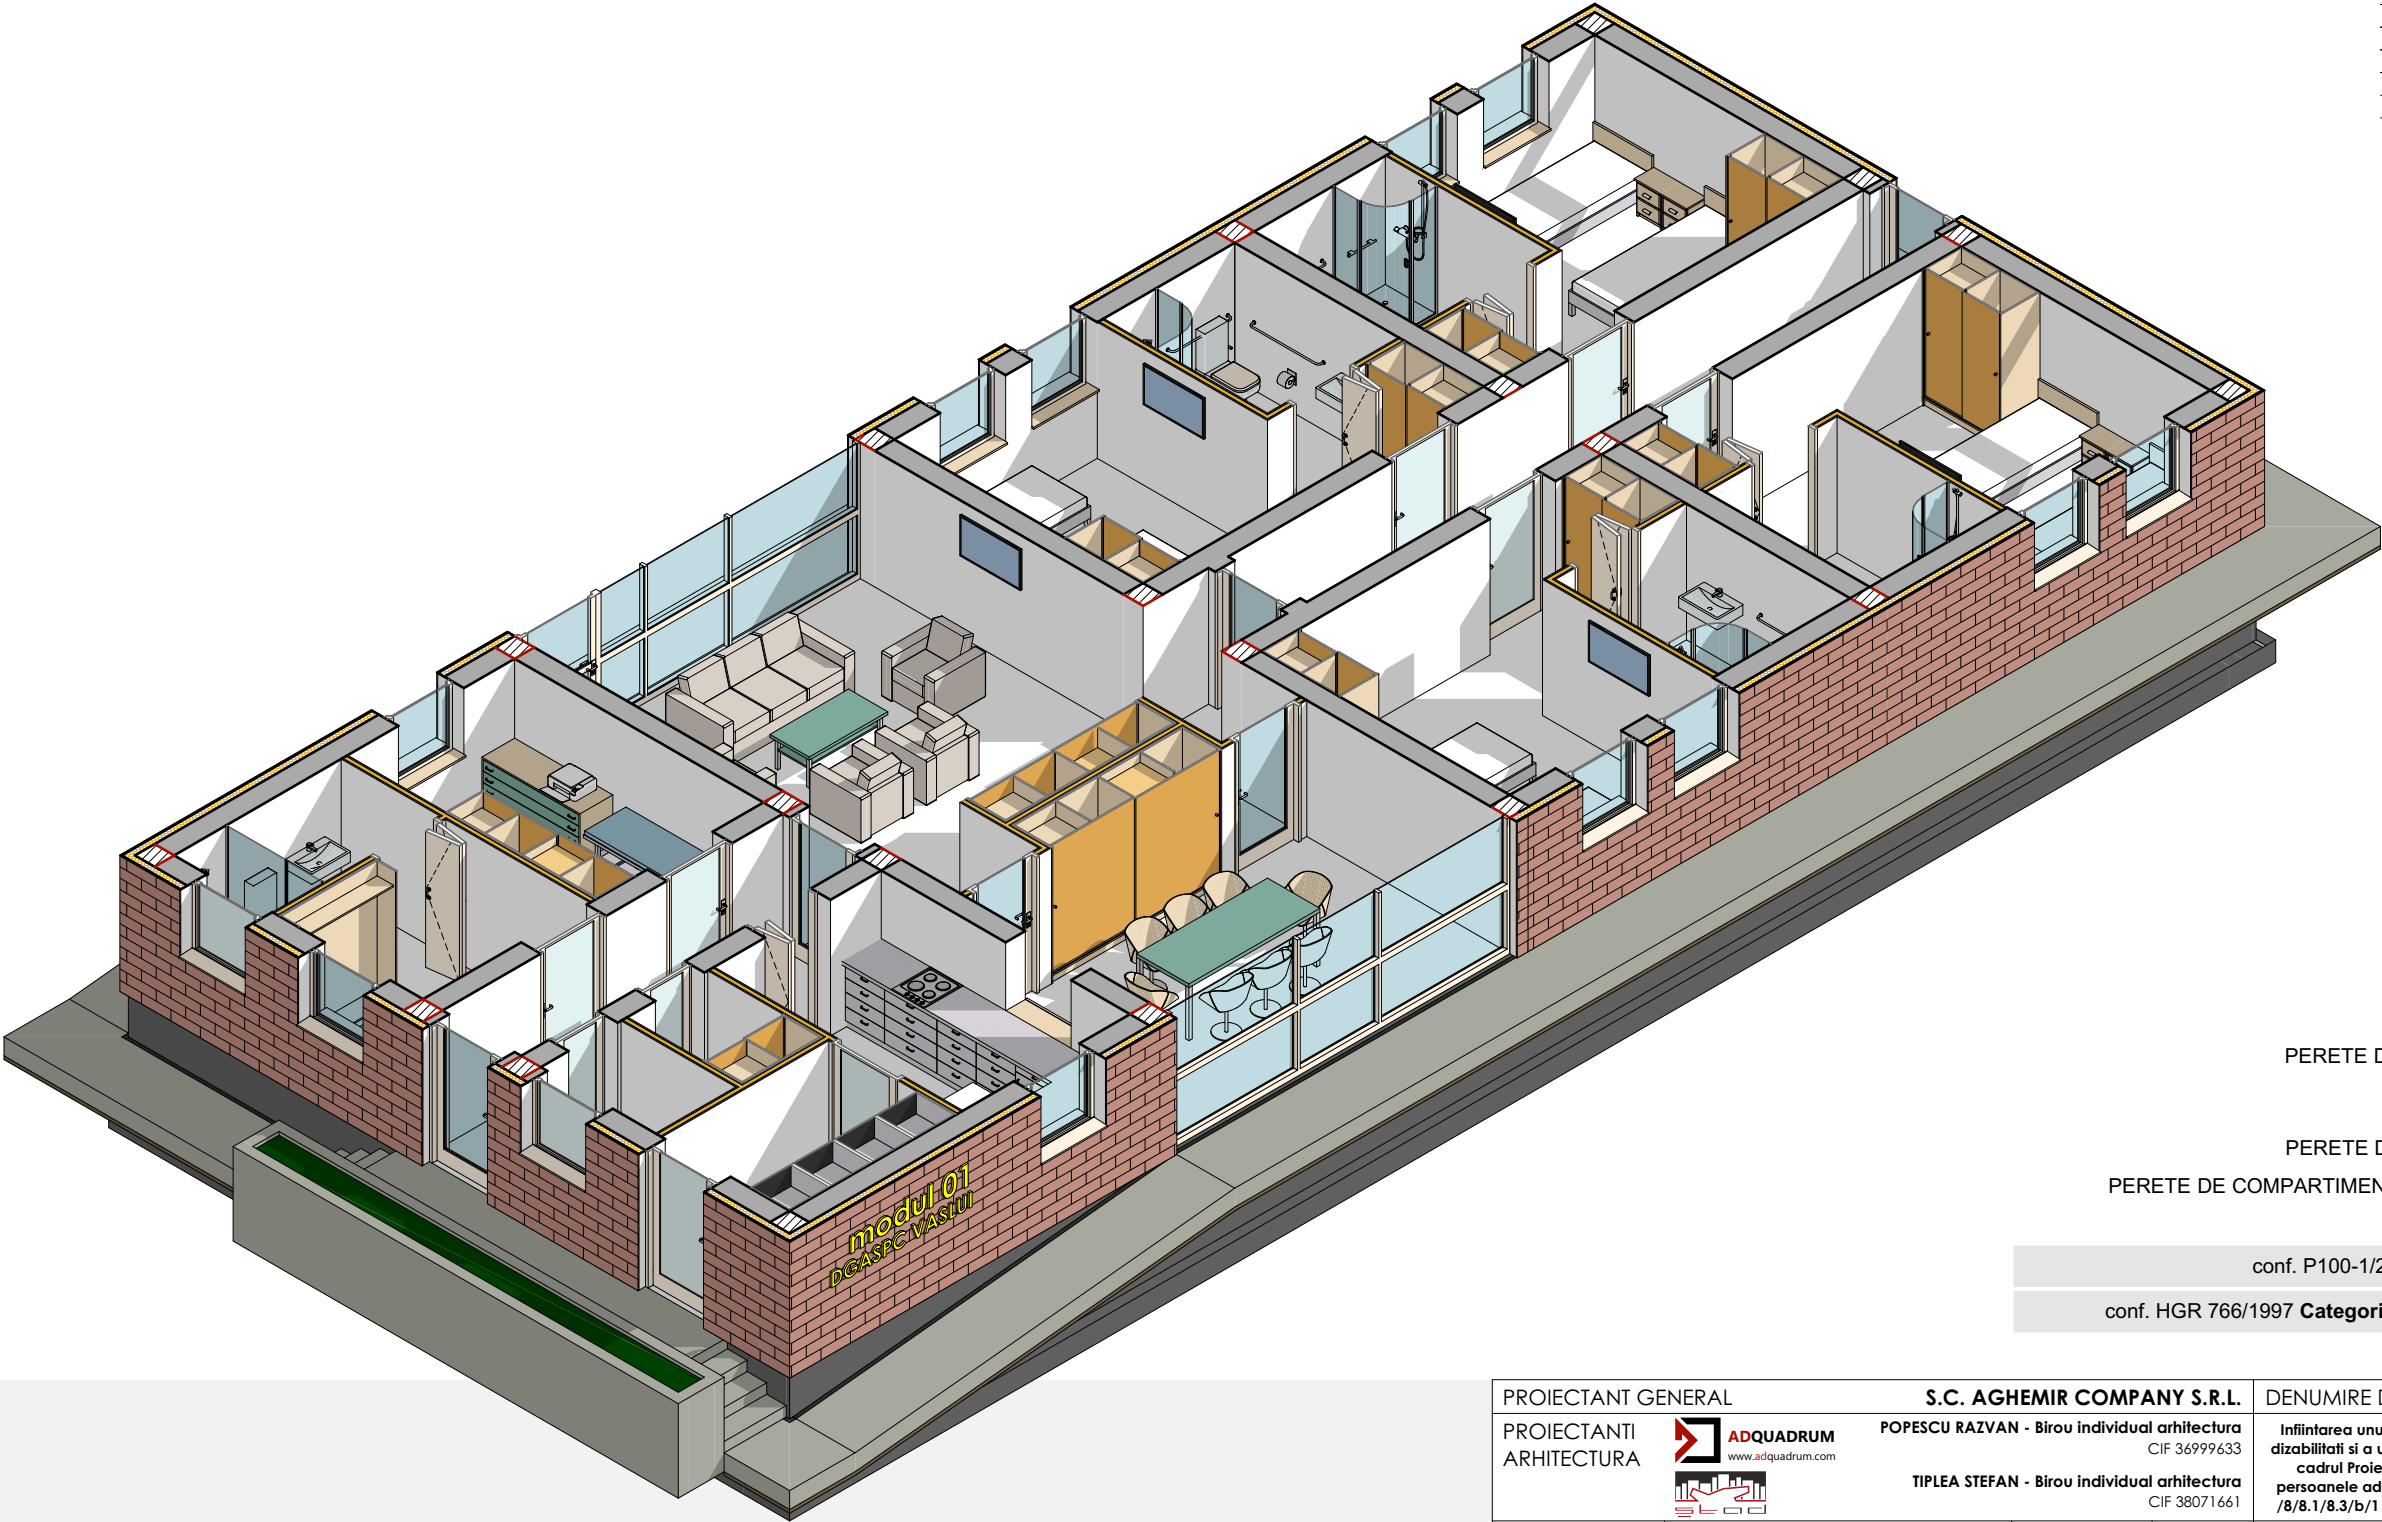

Nr.	Denumire incapere	Suprafata
P01	HOL	6.42
P02	BIROU	5.81
P03	G.S.	3.83
P04	CABINET MEDICAL	9.89
P05	SPALATOR	2.29
P06	DEPOZITARE	2.29
P07	DEPOZITARE ALIMENTE	5.16
P08	BUCATARIE	9.89
P09	LIVING	34.53
P10	DINING	17.26
P11	HOL	12.01
P12	DORMITOR	14.50
P13	G.S.	5.00
P14	DORMITOR	14.50
P15	G.S.	5.00
P16	DORMITOR	14.50
P17	G.S.	5.00
P18	DORMITOR	14.50
P19	G.S.	5.00
		187.38 m²

LEGENDA PERETI

PERETE DIN BLOCURI DE ZIDARIE 30CM TERMOIZOLATIE 10CM	
PERETE DIN BLOCURI DE ZIDARIE 30CM	
PERETE DE COMPARTIMENTARE DIN GIPS-CARTON 10CM	


conf. P100-1/2006 Clasa de importanță a construcției este III

conf. HGR 766/1997 Categoria de importanta a constructiei este C-Normala

PROIECTANT GENERAL		S.C. AGHEMIR COMPANY S.R.L.		DENUMIRE DOCUMENTATIE	CONTRACT
PROIECTANTI ARHITECTURA		POPESCU RAZVAN - Birou individual arhitectura CIF 36999633		Infintarea unui Centru de zi pentru persoane adulte cu dizabilitati si a unui numar de 3 (trei) Locuinte protejate in cadrul Proiectului "Servicii sociale integrate pentru persoanele adulte cu dizabilitati", Apel de proiecte POR /8.1/8.3/b/1 - Grup vulnerabil persoane cu dizabilitati	384 / 16.03.2018
		TIPLEA STEFAN - Birou individual arhitectura CIF 38071661			
SEF PROIECT	arh. Popescu Razvan		SCARA:	BENEFICIAR	FAZA
PROIECTAT	arh. Popescu Razvan		1:100 A3	Directia Generala de Asistenta Sociala si Protectia Copilului VASLUI	SF
PROIECTAT	arh. Tiplea Stefan				
DESENAT	arh. Popescu R. arh. Tiplea S.		DATA:	DENUMIRE PLANSA:	NR. PLANSA
© POPESCU RAZVAN - B.I.A. TIPLEA STEFAN - B.I.A. ACEST DOCUMENT INTRA SUB INCIDENTA LEGII NR. 8/1996 PRIVIND DREPTUL DE AUTOR. UTILIZAREA SA TREBUIE SA FIE CONFORM CELEI PENTRU CARE A FOST ELABORAT, FIIND INTERZISA REPRODUCEREA SI DIFUZAREA FARA ACORDUL PROIECTANTULUI.			2018	LOCUINTA PROTEJATA AXONOMETRIE COTA +1.80	AL08

Legenda materiale principale de finisaj folosite

- 1 | Tencuiala exterioara decorativa silicatica, granulatatie medie - culoare alb-semnal (RAL 9003) aplicata pe termosistem
- 2 | Tencuiala exterioara decorativa silicatica, granulatatie mare, pentru soclu - culoare gri-agat (RAL 7038) aplicata pe termosistem
- 3 | Placaje exterioare din caramida aparenta cu aspect modern
- 4 | Invelitoare din tabla faltuita, vopsita in camp electrostatic gri-antracit (RAL 7015)
- 5 | Tamplarie exterioara din PVC, culoare gri-antracit cu geam termoizolant si sticla clara tip Low-E
- 6 | Tamplarie exterioara din PVC, culoare gri-antracit cu geam termoizolant si sticla sablata tip Low-E
- 7 | Trotuare, scari si jardiniere din beton aparent

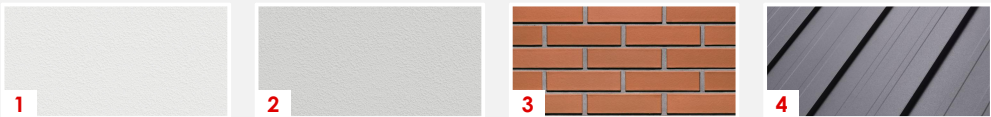

PROIECTANT GENERAL			S.C. AGHEMIR COMPANY S.R.L.		DENUMIRE DOCUMENTATIE	CONTRACT
PROIECTANTI ARHITECTURA	 ADQUADRUM www.adquadrum.com	POPESCU RAZVAN - Birou individual arhitectura CIF 36999633		Infintarea unui Centru de zi pentru persoane adulte cu dizabilitati si a unui numar de 3 (trei) Locuinte protejate in cadrul Proiectului "Servicii sociale integrate pentru persoanele adulte cu dizabilitati", Apel de proiecte POR /8.1/8.3/b/1 - Grup vulnerabil persoane cu dizabilitati	384 / 16.03.2018	
		TIPLEA STEFAN - Birou individual arhitectura CIF 38071661				
SEF PROIECT	arh. Popescu Razvan		SCARA:	BENEFICIAR	FAZA	
PROIECTAT	arh. Popescu Razvan		1:100 A3	Directia Generala de Asistenta Sociala si Protectia Copilului VASLUI	SF	
PROIECTAT	arh. Tiplea Stefan					
DESENAT	arh. Popescu R. arh. Tiplea S.		DATA:	DENUMIRE PLANSA:	NR. PLANSA	
© POPESCU RAZVAN - B.I.A. TIPLEA STEFAN - B.I.A. ACEST DOCUMENT INTRA SUB INCIDENTA LEGII NR. 8/1996 PRIVIND DREPTUL DE AUTOR. UTILIZAREA SA TREBUIE SA FIE CONFORM CELEI PENTRU CARE A FOST ELABORAT, FIIND INTERZISA REPRODUCEREA SI DIFUZAREA FARA ACORDUL PROIECTANTULUI.			2018	LOCUINTA PROTEJATA AXONOMETRIE GENERALA	AL09	