


LEGENDA:

Bun imobil NC 74340

- **dr** CONDUCTA DE ALIMENTARE CU APA RECE, DIN PEID PN 6 De 50mm;
- **dr** CONDUCTA DE BRANSAMENT, DIN PEID PN 6 De 50 mm;
- **C** CONDUCTA DE CANALIZARE MENAJERA GRAVITATIONALA, DIN PVC-KG SN4;
- **E** CABLU ALIMENTARE ENERGIE ELECTRICA DE LA RETEAUA PUBLICA;
- **CM** CAMIN DE CANALIZARE APE MENAJERE DIN POLIETILENA Ø800 mm ;
- **CA** CAMIN APOMETRU DIN BETON PROPUS PE AMPLASAMENT;
- BV** BAZIN VIDANJABIL, capacitate 50 mc
- BR** BAZIN RETENTIE, capacitate 10 mc

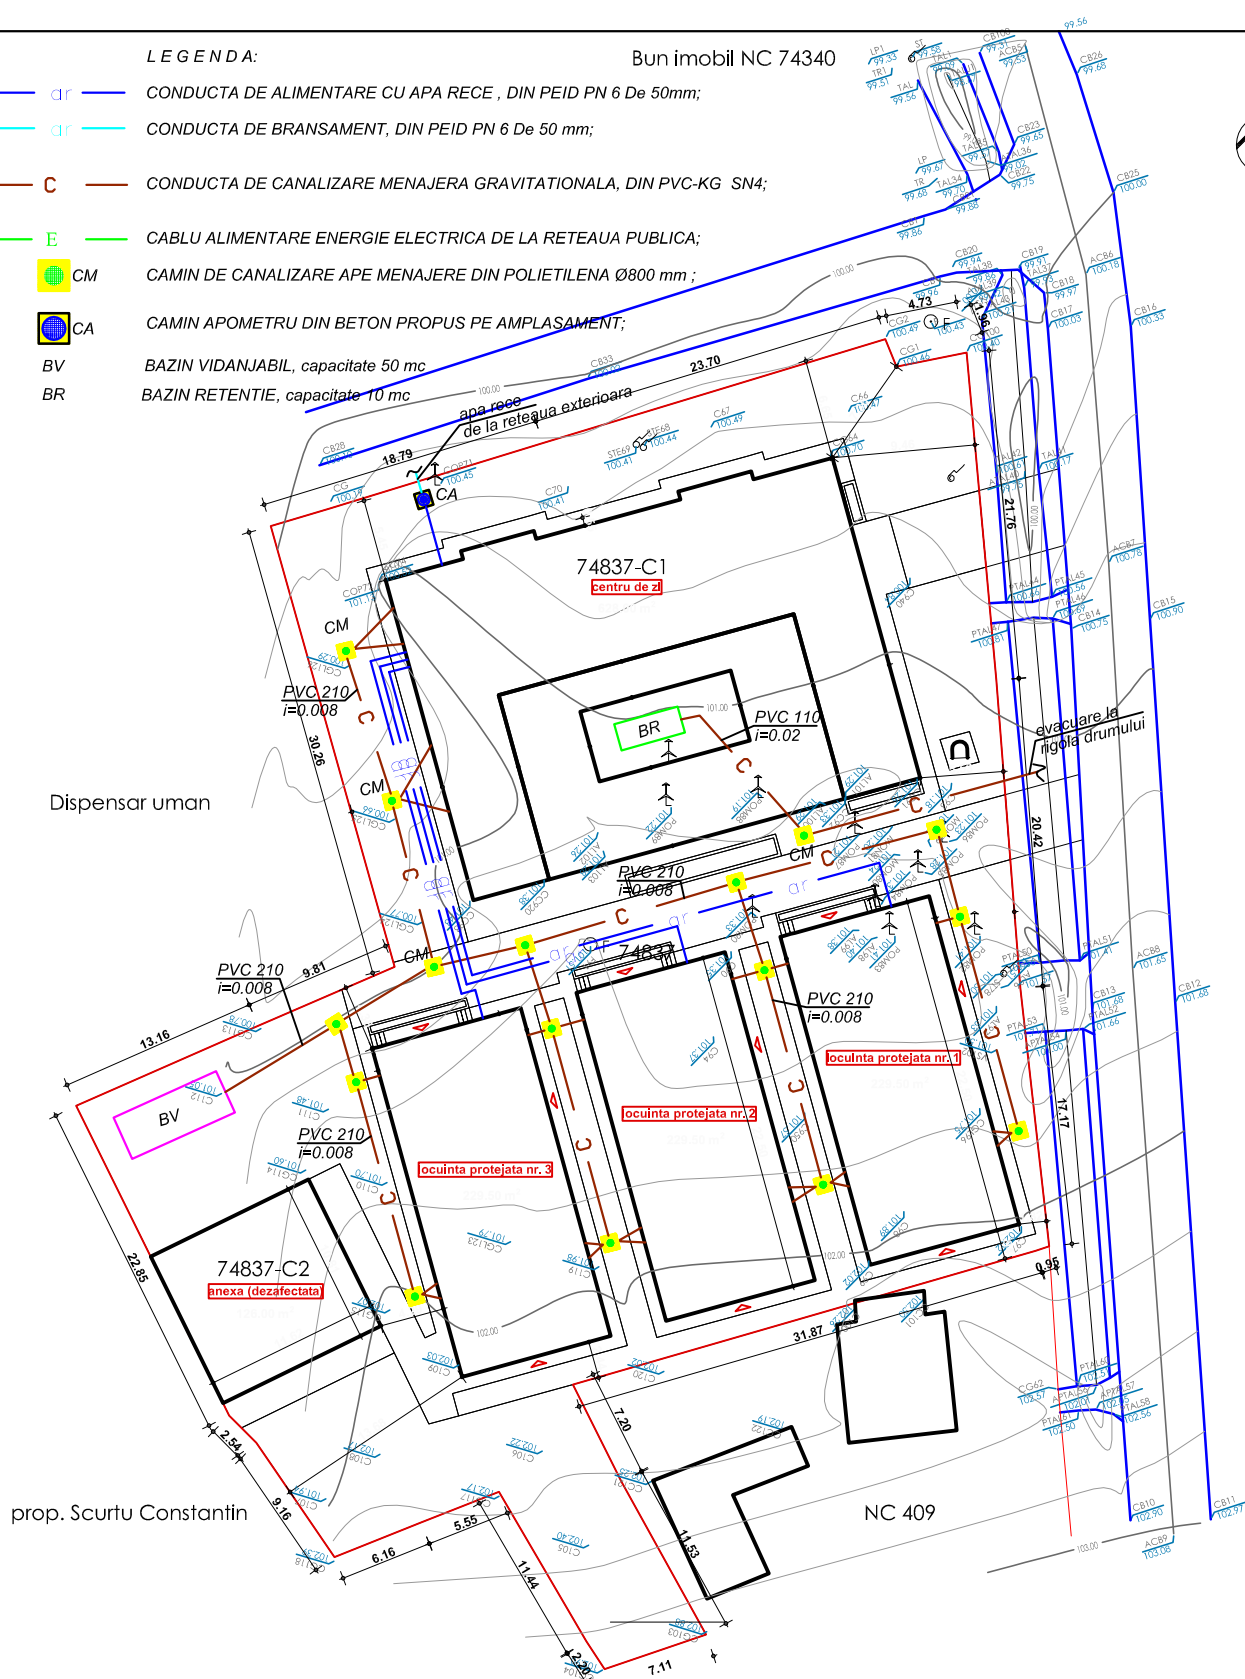


Proiectant General: S.C. AGHEMIR COMPANY S.R.L.

VERIFICATOR/ EXPERT	NUME	SEMNAURA	CERINTA	REFERAT EXPERTIZA NR. / DATA	CONTRACT
	S.C. "HIGH SIDE INSTAL" S.R.L. CUI: 37307943; J22/751/2017 IASI, str. Principala nr. 12, Valea Adanca, Miroslava Tel.:0742.789.697			<u>beneficiar:</u> Directia Generala de Asistenta Sociala si Protectia Copilului VASLUI <u>amplasament:</u> Oltenesti, jud. Vaslui	384/ 16.03.2018
SPECIFICATIE	NUME	SEMNAURA	SCARA 1:500	<u>titlu proiect:</u> Infiintarea unui Centru de zi pentru persoane adulte cu dizabilitati si a unui numar de 3 (trei) Locuinte protejate in cadrul Protectului "Servicii sociale integrate pentru persoanele adulte cu dizabilitati", Apel de proiecte POR /8/8.1/8.3/b/1 - Grup vulnerabil persoane cu dizabilitati	FAZA S.F.
SEF PROIECT	arh. Popescu Razvan			<u>titlu plansa:</u> PLAN COORDONATOR RETELE EXTERIOARE Retea de alimentare cu apa rece, respectiv canalizare	
PROIECTAT	ing. Ionut Stefanescu		DATA 2018		
DESENAT	ing. Ionut Stefanescu				PLANSA NR. H.01



LEGENDA:


- CONDUCTA TUR DE AGENT TERMIC DIN POLIPROPILENA;
 — CONDUCTA RETUR DE AGENT TERMIC DIN POLIPROPILENA;
 — E — CABLU ALIMENTARE ENERGIE ELECTRICA DE LA RETEAUA PUBLICA;

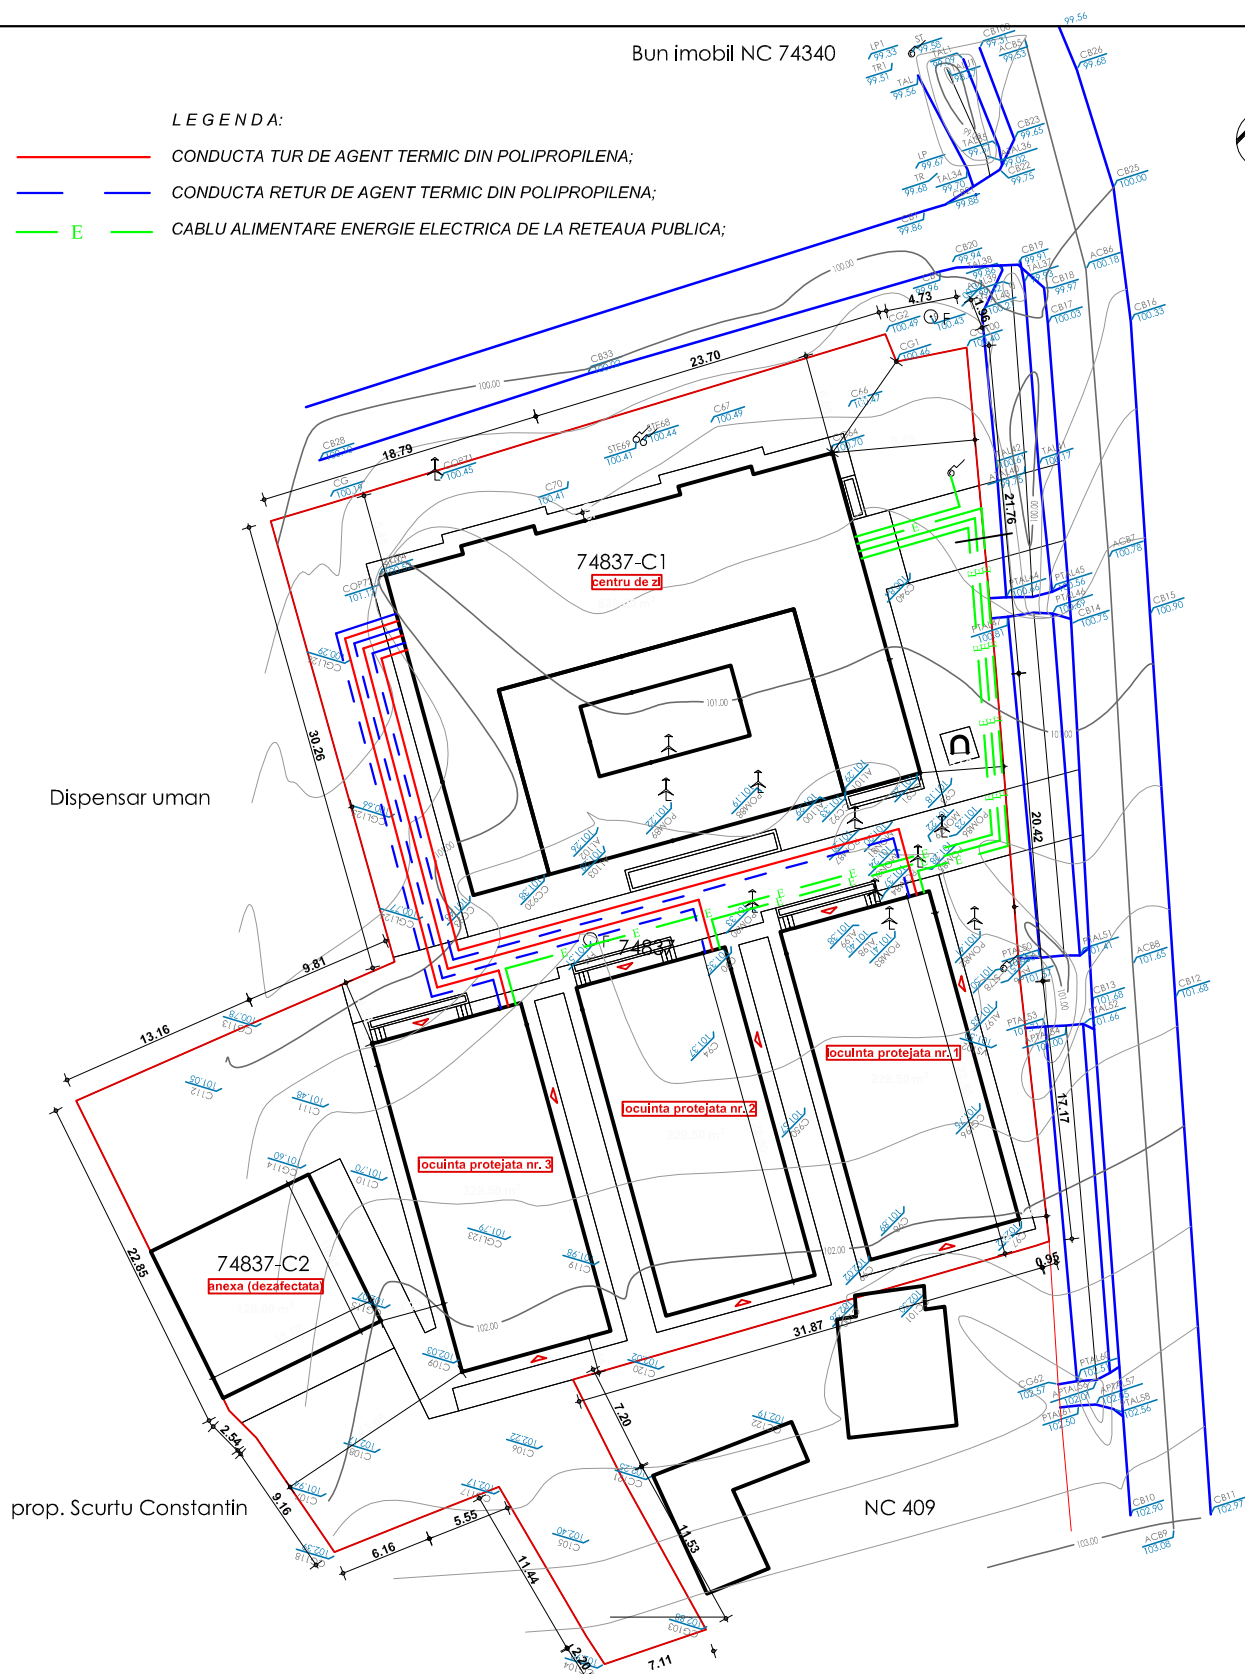

Proiectant General: S.C. AGHEMIR COMPANY S.R.L.

VERIFICATOR/ EXPERT	NUME	SEMNTURA	CERINTA	REFERAT EXPERTIZA NR. / DATA	CONTRACT
 S.C. "HIGH SIDE INSTAL" S.R.L. CUI: 37307943; J22/751/2017 IASI, str. Principala nr. 12, Valea Adanca, Miroslava Tel.:0742.789.697				beneficiar: Directia Generala de Asistenta Sociala si Protectia Copilului VASLUI amplasament: Oltenesti, jud. Vaslui	384/ 16.03.2018
SPECIFICATIE	NUME	SEMNTURA	SCARA 1:500	titlu proiect: Infiintarea unui Centru de zi pentru persoane adulte cu dizabilitati si a unui numar de 3 (trei) Locuinte protejate in cadru Proiectului "Servicii sociale integrate pentru persoanele adulte cu dizabilitati", Apel de proiecte POR /8/8.1/8.3/b/1 - Grup vulnerabil persoane cu dizabilitati	FAZA S.F.
SEF PROIECT	arh. Popescu Razvan			titlu plansa: PLAN COORDONATOR REELE EXTERIOARE Retea de alimentare cu agent termic, respectiv retea electrica	PLANSA NR. H.02
PROIECTAT	ing. Ionut Stefanescu		DATA 2018		
DESENAT	ing. Ionut Stefanescu				

Nr.	Denumire Incapere	Suprafata
P01	HOL	6.42
P02	BIROU	5.81
P03	G.S.	3.83
P04	CABINET MEDICAL	9.89
P05	SPALATOR	2.29
P06	DEPOZITARE	2.29
P07	DEPOZITARE ALIMENTE	5.16
P08	BUCATARIE	9.89
P09	LIVING	34.53
P10	DINING	17.26
P11	HOL	12.01
P12	DORMITOR	14.50
P13	G.S.	5.00
P14	DORMITOR	14.50
P15	G.S.	5.00
P16	DORMITOR	14.50
P17	G.S.	5.00
P18	DORMITOR	14.50
P19	G.S.	5.00
		187.38 m²

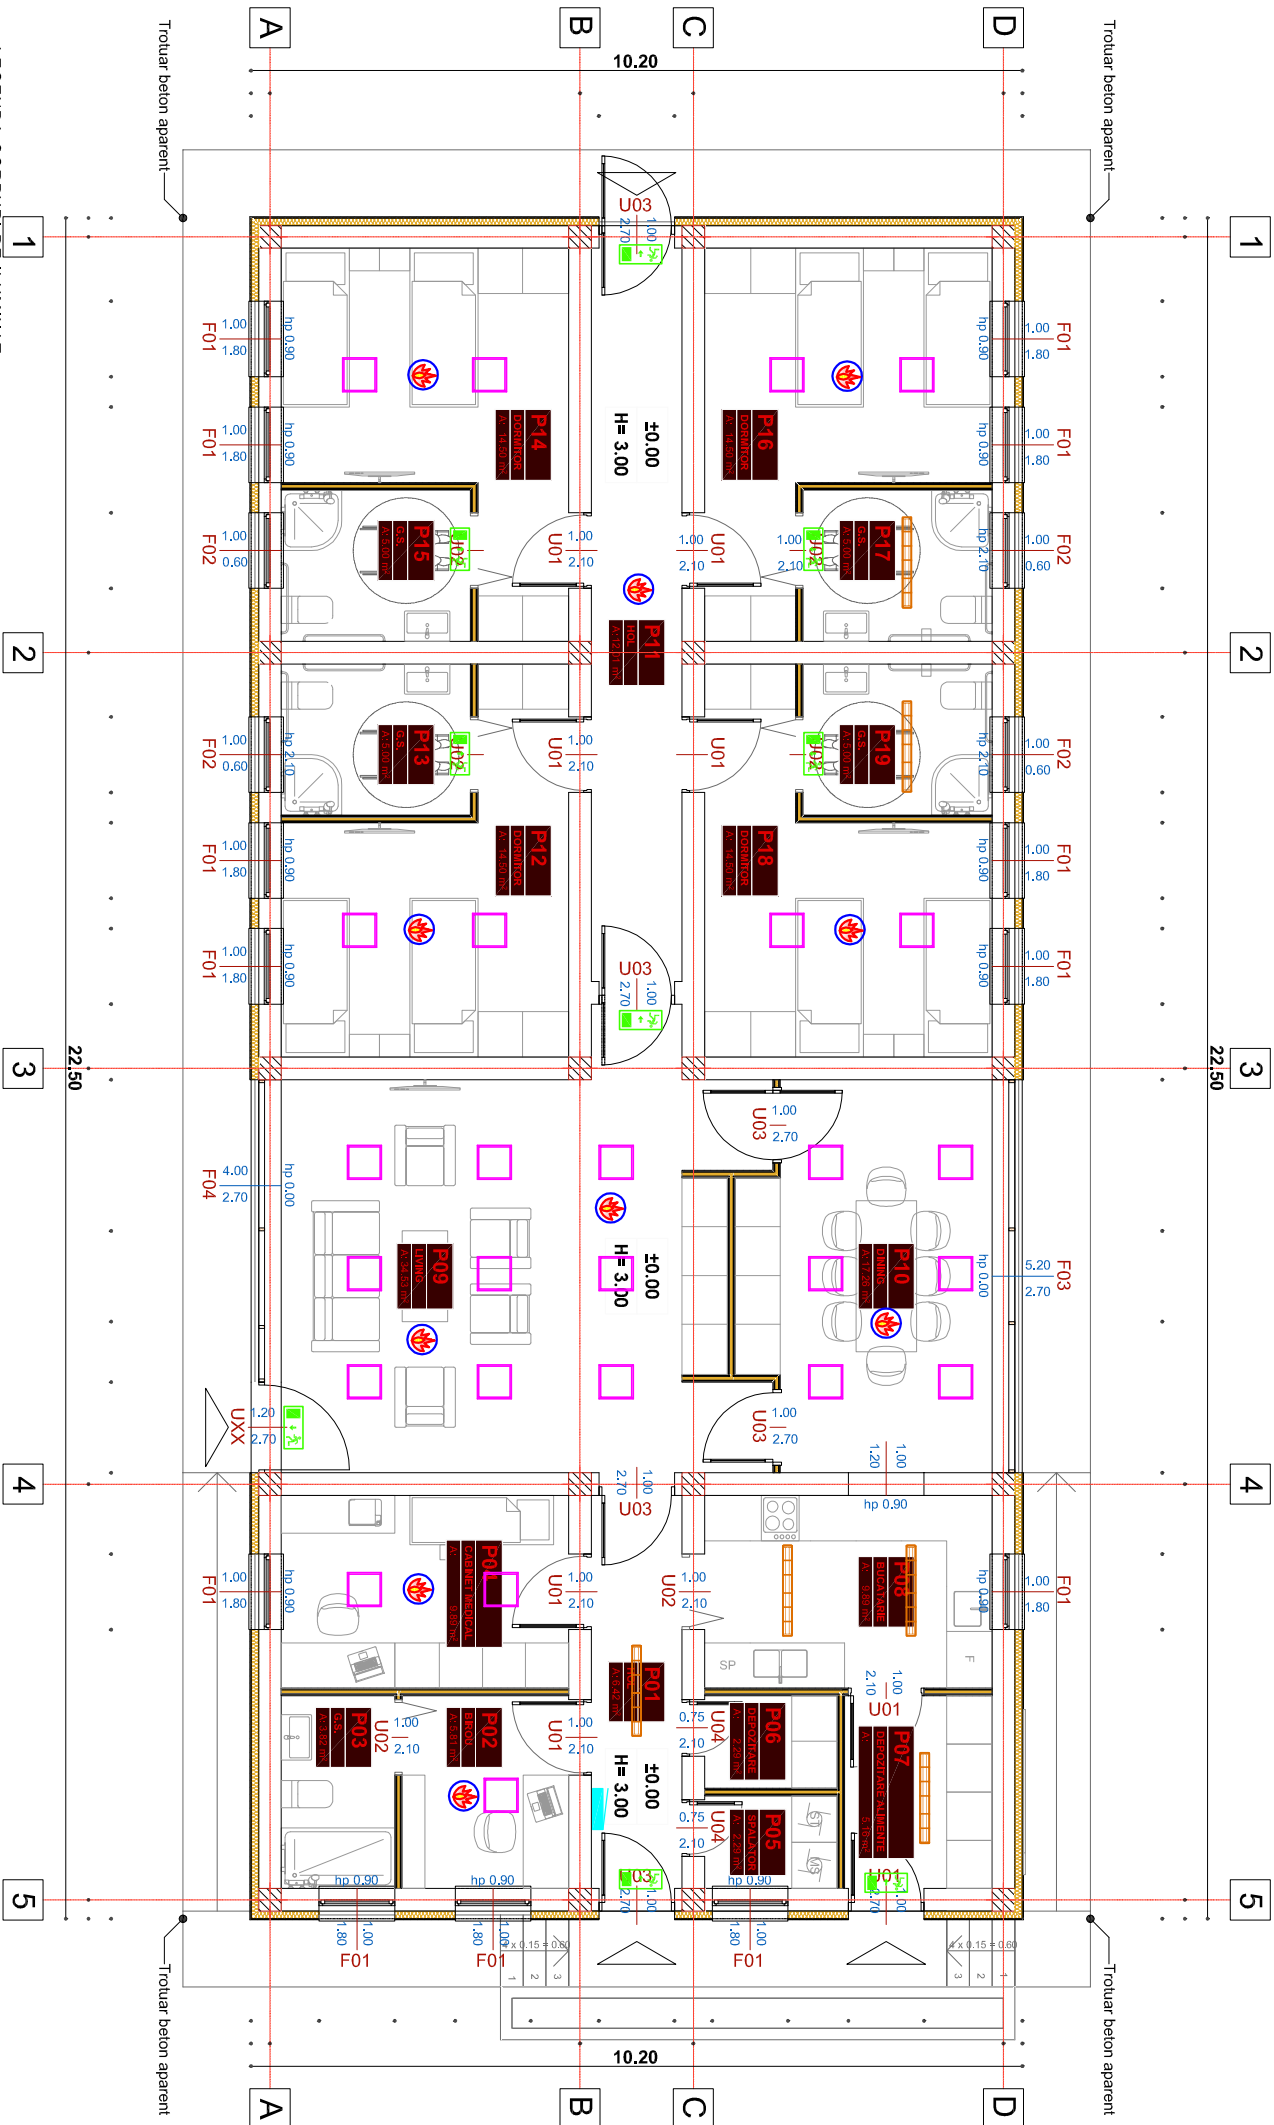

Simbol/Notatie		Specificatie tehnica
		- modul unadrona prize cu contact de protectie CP 16A/230V, montaj incastnat perete, la inaltimea indicata in planşa, grad de protectie IP20, culoare alba ;
		- comutator dublu alb cu led, montaj ingropat sub tencuiala(ST), grad de protectie IP20, inaltimea de montaj h=1.50 m fata de pardoseala finiar;
		-interrupator simplu alb cu led, montaj ingropat sub tencuiala(ST), grad de protectie IP20, inaltimea de montaj h=1.50 m fata de pardoseala finiar;
		- comutator cap-scară alb cu led, montaj ingropat sub tencuiala(ST), grad de protectie IP20, inaltimea de montaj h=1.50 m fata de pardoseala finiar;
		- prize date RJ45 Cat5 modulara pentru cablul UUTP , montaj ingropat sub tencuiala(ST), la inaltimea indicata in planşa, grad de protectie IP20, culoare alba ;
		- tablou electric de distributie consumatori normali(luminari si prize), montaj ingropat, grad de protectie IP40;
		- detector optic de fum conventional montat aparent, pe tavan;


LEGENDA INSTALATIILOR ELECTRICE APARATAJUL:

Simbol/Notatie		Specificatie tehnica
		- Panou luminos echipat cu leduri , Un=230V c.a 50/60Hz, 51W, montat la interior aparent, grad de protectie IP40, temperatura de culoare 4000K; - pentru iluminat normal;
		- Corp de iluminat cu 16 LED-uri Un=230-240V, 50/60Hz, 1x3W, echipat cu baterie acumulatori Ni-Cd 4.8V 0.6Ah cu autonomie min. 3h, montaj la interior aparent/incastnat in perete, grad de protectie IP20, regim de functionare permanent; - pentru iluminat securitate marcare evacuare echipat cu etichete de marcare a caldilor de evacuare sau sau cu marcajul IES/IRE;
		Corp de iluminat echipat LED-uri , Un=230V c.a 50/60Hz, putere 14W montat la interior aparent, pe perete, grad de protectie IP20, temperatura de culoare 6000K; - pentru iluminat ;
		- Corp de iluminat cu grad ridicat de protectie la praful si umiditate Un=220V, 50/60Hz, cu montaj aparent sau suspendat, echipat cu un moduli linear cu LED-uri 30W, cu temperatura de culoare 4000K, grad de protectie IP40/65; - pentru iluminat normal;
		- Corp de iluminat de interior cu montaj aparent, Un=230V C.A. 50/60 Hz, echipat cu sursa electronic, 1x30W 18, (sau echivalent LED) grad de protectie IP20, temperatura de culoare 4000K;
		- Panou luminos echipat cu leduri , Un=230V c.a 50/60Hz, 30W, montat la interior, grad de protectie IP40, temperatura de culoare 4000K;
		- Panou luminos echipat cu leduri , Un=230V c.a 50/60Hz, 30W, montat la interior, grad de protectie IP40, temperatura de culoare 4000K;
		- iluminat impotriva panicii;

	- Corp de iluminat, Un=220V, 50/60Hz, cu montaj aparent sau suspendat, echipat cu un moduli linear cu LED-uri 51W, cu temperatura de culoare 4000K, grad de protectie IP40;- pentru iluminat normal;
	- Corp de iluminat, Un=220V, 50/60Hz, cu montaj aparent sau suspendat, echipat cu un moduli linear cu LED-uri 30W, cu temperatura de culoare 4000K, grad de protectie IP40/65; - iluminat impotriva panicii;
	- Corp de iluminat cu grad ridicat de protectie la praful si umiditate Un=220V, 50/60Hz, cu montaj aparent sau suspendat, echipat cu un moduli linear cu LED-uri 30W, cu temperatura de culoare 4000K, grad de protectie IP40/65; - iluminat impotriva panicii;
	- Corp de iluminat de exterior, tip aplică de perete eteas, montaj aparent, Un=230V c.a 50/60Hz, echipat cu diode E27 din ceramica si bec LED 1x15W, grad de protectie IP44;
	Corp de iluminat cu grad ridicat de protectie la praful si umiditate Un=220-240V, 50/60Hz, cu montaj aparent sau suspendat, echipat cu un moduli linear cu LED-uri 230V, cu temperatura de culoare 4000K, interior si acumulator Ni-Cd ce asigura o autonomie de functionare in regim de siguranta de 2h grad de protectie IP65;
	- pentru iluminat de securitate pentru evacuare;

VERIFICATOR							
EXPERT		NUME		SEMNATURA		CERINTA	
		S.C. "HIGH SIDE INSTAL" S.R.L. CUI: 37307943, J22751/2017 IASI, str. Principala nr. 12, Valea Adanca, Miroslava Tel.:0742.789.697					
SPECIFICATIE		NUME		SEMNATURA			
SEF PROIECT		art. Popescu Razvan				SCARA 1:100	
PROIECTAT		ing. Ionut Stefanescu				DATA	
DESEMAT		ing. Ionut Stefanescu				2018	
						REFERAT EXPERTIZA NR. / DATA	
						beneficiar: Directia Generala de Asistenta Sociala si Protectia Copiului VASLUI	
						amplasament: Oltenești, jud. Vaslui	
						titlu proiect: Infiintarea unui Centru de zi pentru persoane adulte cu dizabilitati si a unui numar de 3 (trei) Locuinte protejate in cadru Protectiilor "Servicii sociale integrate pentru persoanele adulte cu dizabilitati", Apol de protectie POR /8/8.1/6.3/b/1 - Grup vulnerabili persoane cu dizabilitati	
						LOCUNTA PROTEJATA Instalatii electrice interioare, plan parter	
						PLANSA NR. IE.02	
						FAZA S.F.	

Nr.	Denumire Incapere	Suprafata
P01	HOL	6.42
P02	BIROU	5.81
P03	G.S.	3.83
P04	CABINET MEDICAL	9.89
P05	SPALATOR	2.29
P06	DEPOZITARE	2.29
P07	DEPOZITARE ALIMENTE	5.16
P08	BUCATARIE	9.89
P09	LIVING	34.53
P10	DINING	17.26
P11	HOL	12.01
P12	DORMITOR	14.50
P13	G.S.	5.00
P14	DORMITOR	14.50
P15	G.S.	5.00
P16	DORMITOR	14.50
P17	G.S.	5.00
P18	DORMITOR	14.50
P19	G.S.	5.00
		187.38 m²

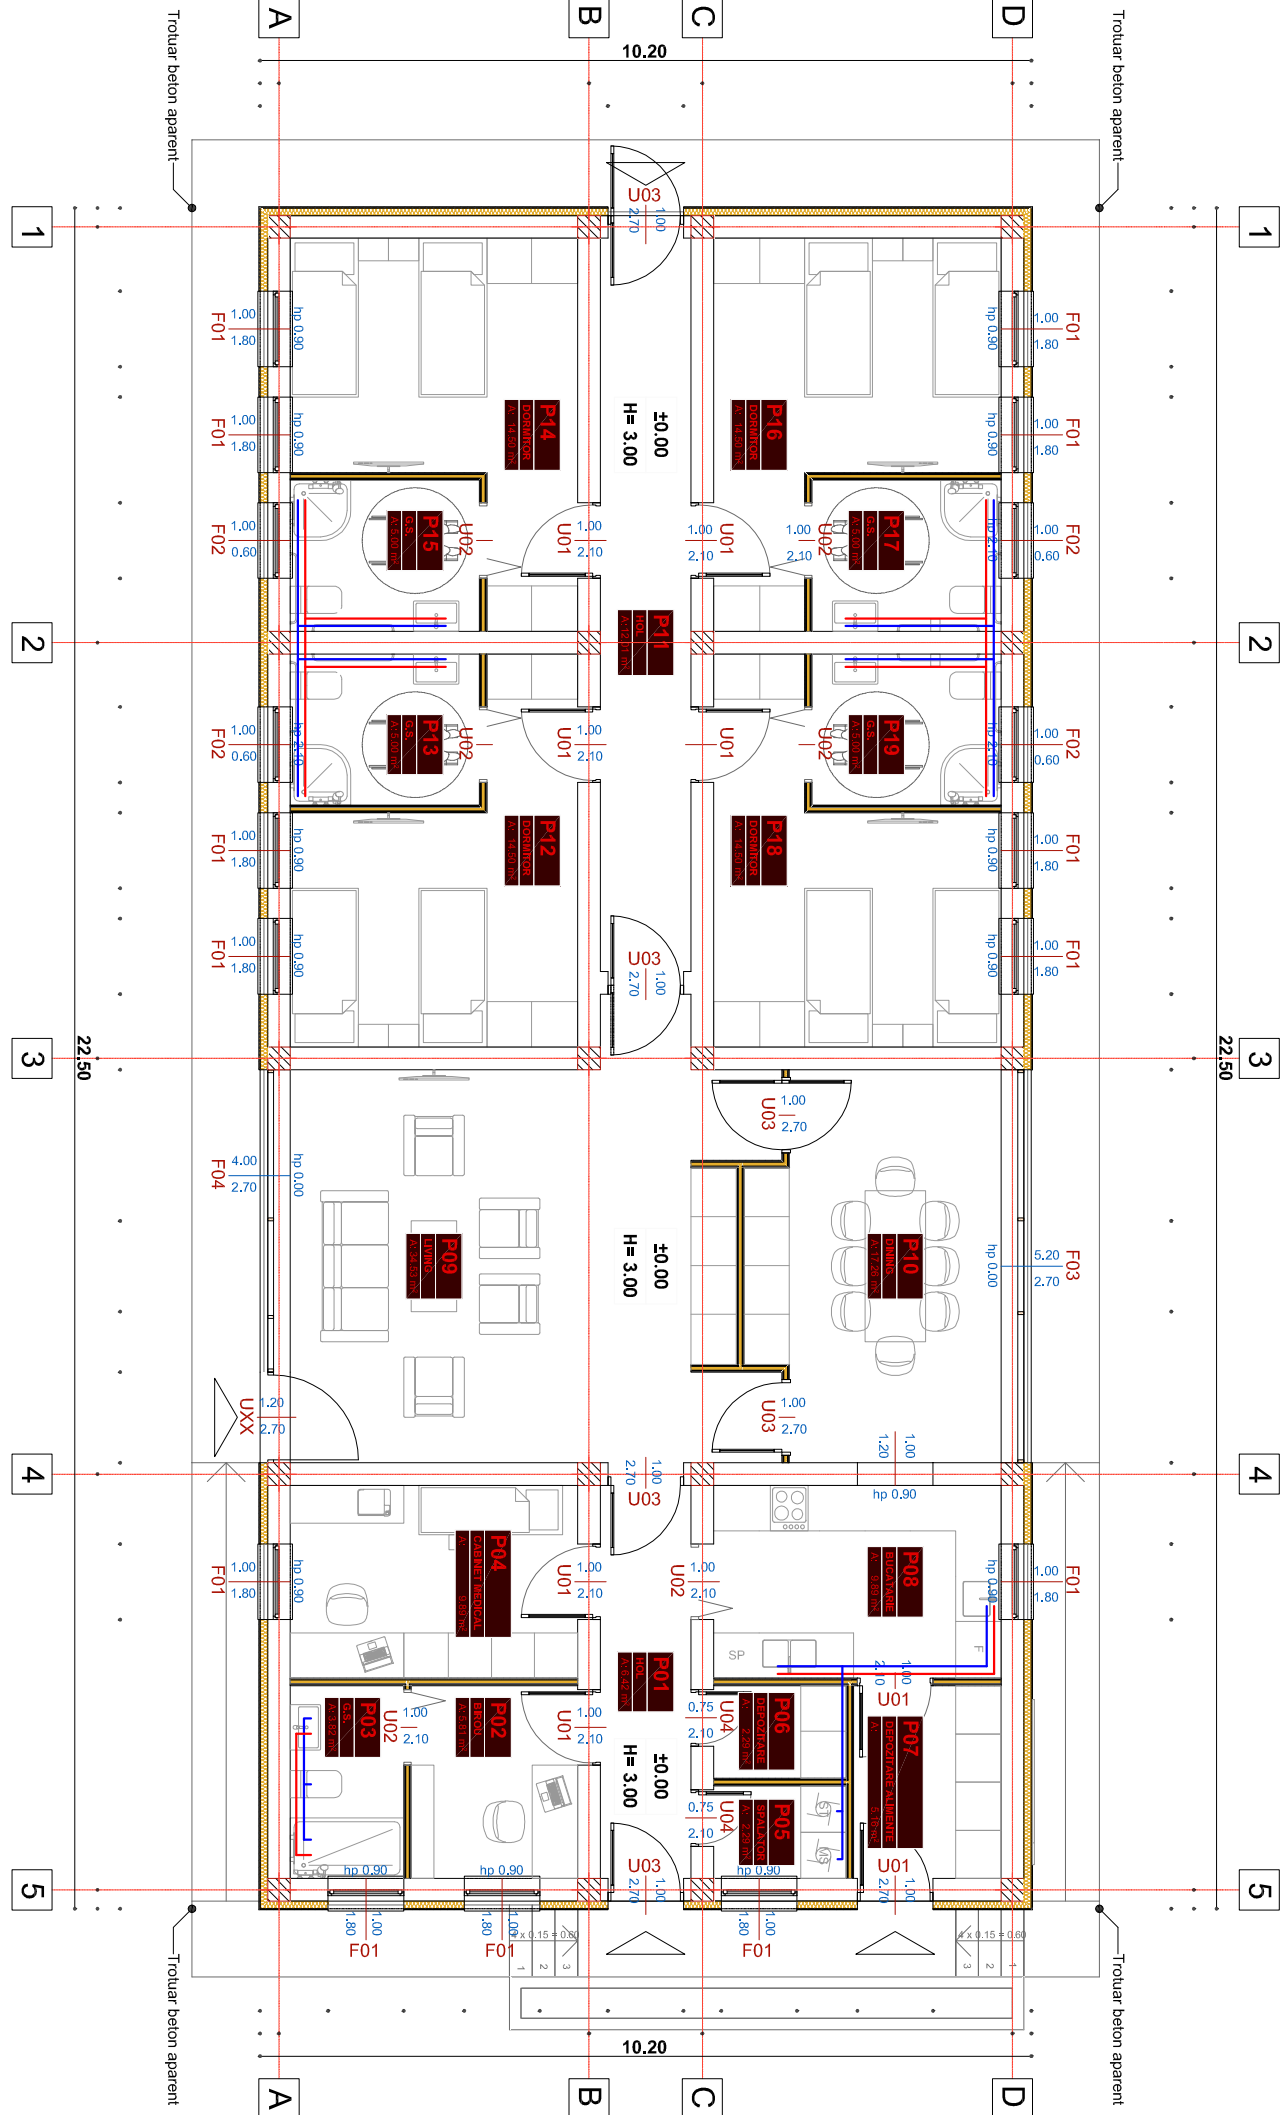


- Legenda:**
- conducta alimentare apa rece din polipropilena;
 - conducta alimentare apa calda din polipropilena;

- lavoar din porțelan sanitar echipat cu batiere amestecatoare stativa;
- vas de closet din porțelan sanitar cu plan înclinat și evacuare laterala;
- cada de baie;
- cada de dus;
- spalator;

Proiectant General: S.C. AGHEMIR COMPANY S.R.L.			
VERIFICATOR EXPERT	NUME	SEMNATURA	CERINTA
 S.C. "HIGH SIDE INSTAL" S.R.L. CUI: 37307943; J22751/2017 IASI, str. Principala nr. 12, Valcea Adanca, Miroslava Tel.: 0742.789.697			
SPECIFICATIE	NUME	SEMNATURA	SCARA
SEF PROIECT	arh. Popescu Razvan		1:100
PROIECTAT	Ing. Ionut Stefanescu		
DESENAT	Ing. Ionut Stefanescu		DATA 2018
titlu proiect: Infiintarea unui Centru de zi pentru persoane adulte cu dizabilitati si a unui numar de 3 (trei) Locuinte protejate in cadrul Proiectului "Servicii sociale integrate pentru persoanele adulte cu dizabilitati". Apoi de proiecte POR /88.1/8.3/b/1 - Grup vulnerabil persoane cu dizabilitati			titlu planșă: LOCUINTA PROTEJATA Instalatii sanitare interioare - alimentare cu apa, plan parter
beneficiar: Directia Generala de Asistenta Sociala si Protectia Copiului VASLUI amplasament: Oltenești, jud. Vaslui			384/ 16.03.2018
			FAZA S.F.
			PLANSA NR. IS.03

Nr.	Denumire Incapere	Suprafata
P01	HOL	6.42
P02	BIROU	5.81
P03	G.S.	3.83
P04	CABINET MEDICAL	9.89
P05	SPALATOR	2.29
P06	DEPOZITARE	2.29
P07	DEPOZITARE ALIMENTE	5.16
P08	BUCATARIE	9.89
P09	LIVING	34.53
P10	DINING	17.26
P11	HOL	12.01
P12	DORMITOR	14.50
P13	G.S.	5.00
P14	DORMITOR	14.50
P15	G.S.	5.00
P16	DORMITOR	14.50
P17	G.S.	5.00
P18	DORMITOR	14.50
P19	G.S.	5.00
		187.38 m²

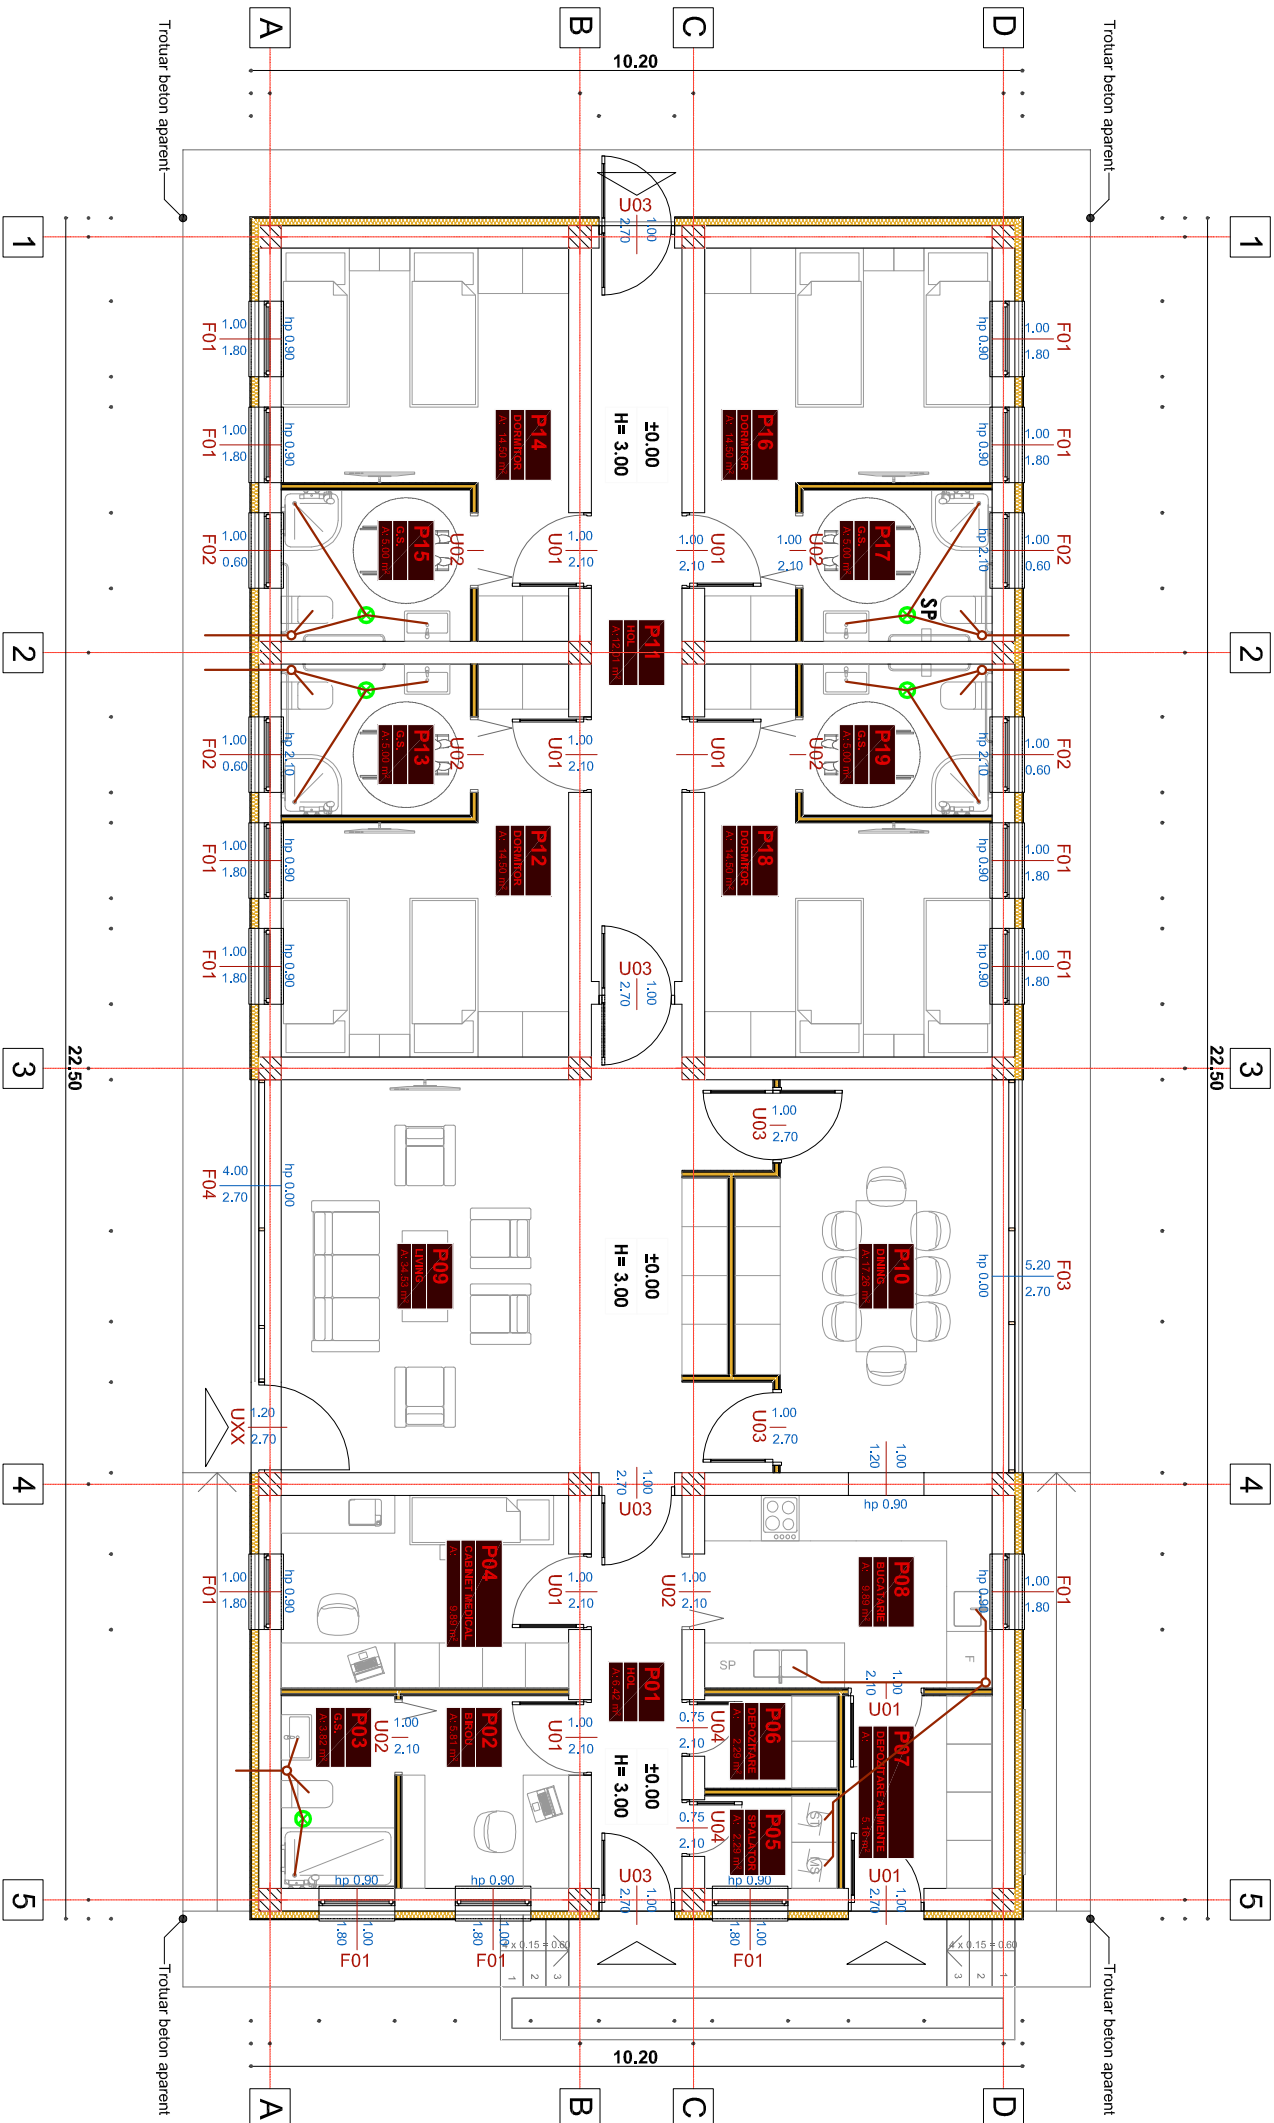


- Legenda:**
- conducta din polipropilena pentru canalizare menajera;
 - siŃon de pardoseala pentru canalizare;
 - lavoar din porŃelan sanitar echipat cu baterie amestecatoare stativa;
 - vas de clocel din porŃelan sanitar cu plan ınclinat Ńi evacuare laterala;
 - cada de baie;
 - cada de dus;
 - spalator;

Proiectant General: S.C. AGHEMIR COMPANY S.R.L.

VERIFICATOR EXPERT	NUME	SEMNATURA	CERINTA	REFERAT EXPERTIZA NR. / DATA	CONTRACT
S.C. "HIGH SIDE INSTAL" S.R.L. CUI: 37307943- J227512017 IASI, str. Principala nr. 12, Valcea Adanca, Miroslava Tel.:0742.789.697				beneficiar: Directia Generala de Asistenta Sociala si Protectia Copilului VASLUI amplasament: Oltenești, jud. Vaslui	384/ 16.03.2018
SPECIFICATIE	NUME	SEMNATURA	SCARA 1:100	titlu proiect: Infiintarea unui Centru de zi pentru persoane adulte cu dizabilitati si a unui numar de 3 (trei) Locuinte protejate in cadru Proiectului "Servicii sociale integrate pentru persoanele adulte cu dizabilitati". Apoi de proiecte POR /88.1/8.3/b/1 - Grup vulnerabil persoane cu dizabilitati	FAZA S.F.
PROIECTAT	Ing. Ionut Stefanescu			titlu plansa: LOCUINTA PROTEJATA Instalati sanitare interioare - canalizate, plan parter	PLANSA NR. IS.04
DESENAT	Ing. Ionut Stefanescu		DATA 2018		

Nr.	Denumire Incapere	Suprafata
P01	HOL	6.42
P02	BIROU	5.81
P03	G.S.	3.83
P04	CABINET MEDICAL	9.89
P05	SPALATOR	2.29
P06	DEPOZITARE	2.29
P07	DEPOZITARE ALIMENTE	5.16
P08	BUCATARIE	9.89
P09	LIVING	34.53
P10	DINING	17.26
P11	HOL	12.01
P12	DORMITOR	14.50
P13	G.S.	5.00
P14	DORMITOR	14.50
P15	G.S.	5.00
P16	DORMITOR	14.50
P17	G.S.	5.00
P18	DORMITOR	14.50
P19	G.S.	5.00
		187.38 m²

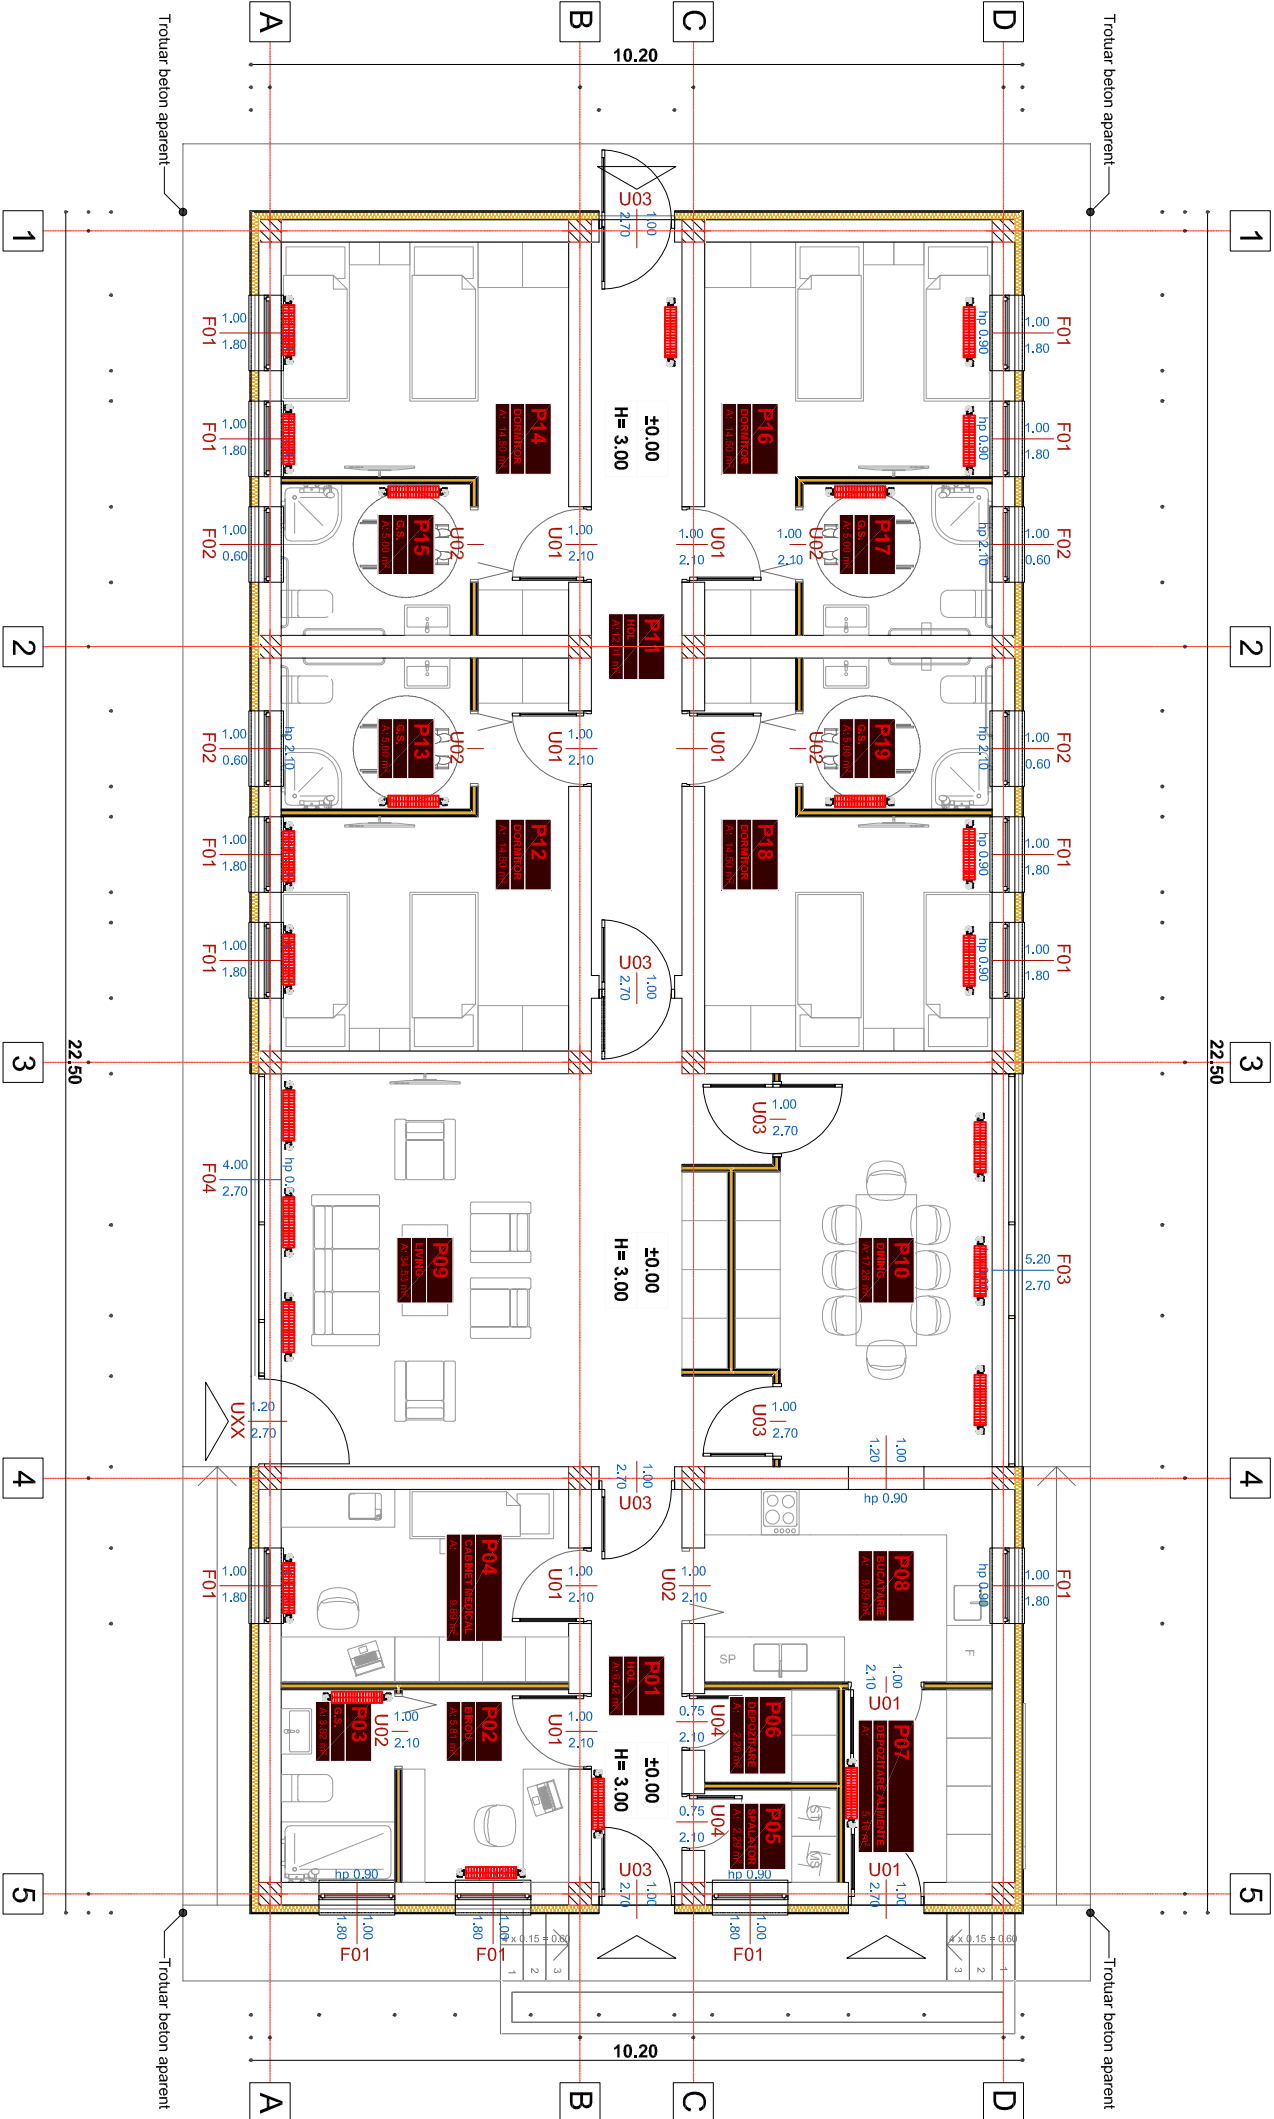

Legenda:

-  R - radiator din OL tip panou (inaltime x lungime) tip 11,22 montaj langa parapezul ferestrei ;
-  E01 -numar incapere, temperatura conventionala interioara de calcul iarna;

Notă:

- Radiatoarele sunt din otel si se vor monta aparent pe perete cu ajutorul consoloilor.
- Corpurile de incalzire se vor amplasa la partea inferioara a incaperii, la 15 cm fata de pardoseala finita.
- In zona suprafetelor vitrate sau cat mai aproape de locul de patrundere a aerului rece.
- Corpurile de incalzire vor fi echipate cu robinet dublu reglaj pe tur cu cap termostatic.
- cu robinet simplu reglaj pe retur si ventili manual de deaerisire.
- Executia si exploatarea lucrurilor de incalzire centrala se vor face in conformitate cu Normativul I13 si a celorlalte acte normative conexe acestuia.

Proiectant General: S.C. AGHEMIR COMPANY S.R.L.			
VERIFICATOR	NUME	SEMNATURA	CERINTA
EXPERT			DATA
 S.C. "HIGH SIDE INSTAL" S.R.L. CUI: 37307943; J22751/2017 IASI, str. Principala nr. 12, Valcea Adanca, Miroslava Tel.:0742.789.697			
SPECIFICATIE	NUME	SEMNATURA	SCARA
SEF PROIECT	arh. Popescu Razvan		1:100
PROIECTAT	Ing. Ionut Stefanescu		
DESEMAT	Ing. Ionut Stefanescu		DATA
			2018
titlu proiect: Infiintarea unui Centru de zi pentru persoane adulte cu dizabilitati si a unui numar de 3 (trei) Locuinte protejate in cadrul Proiectului "Servicii sociale integrate pentru persoanele adulte cu dizabilitati". Apele de proiecte POR /88.1/8.3/b1 - Grup vulnerabili persoane cu dizabilitati			titlu planşa: LOCUINTA PROTEJATA
Olteneşti, jud. Vaslui			Instalatii interioare de incalzire, plan parter
beneficiar: Directia Generala de Asistenta Sociala si Protectia Copiului VASLUI			PLANSA NR. IT.02
amplasament:			
384/16.03.2018			