

OFICIUL DE CADASTRU SI PUBLICITATE IMOBILIARA VASLUI

RIDICARE TOPO

Denumirea imobil: TEREN CURTI CONSTRUCTII

Adresa : INTRAVILAN SAT :OLTENESTI


Unit.adm.-terit.: COM. OLTENESTI

Jud.: VASLUI



Inventar de coordonate

Nr. Pct.	X [m]	Y [m]	Z [m]
1L	569191.551	722407.001	0.00
2L	569191.258	722406.100	0.00
3L	569182.403	722375.489	0.00
4L	569175.965	722378.713	0.00
5L	569165.884	722384.304	0.00
6L	569165.435	722376.384	0.00
7L	569175.314	722370.612	0.00
8L	569173.287	722365.442	0.00
9L	569170.997	722359.728	0.00
10L	569178.567	722354.564	0.00
11L	569180.362	722352.761	0.00
12L	569200.848	722342.638	0.00
13L	569206.145	722354.680	0.00
14L	569210.036	722363.690	0.00
15L	569239.168	722355.510	0.00
16L	569240.367	722359.478	0.00
17L	569244.662	722373.479	0.00
18L	569251.547	722396.162	0.00
19L	569228.980	722403.496	0.00
20L	569208.618	722405.082	0.00
1	569222.675	722398.259	101.25
2	569213.317	722387.712	101.33
3	569222.307	722400.565	101.18
4	569221.350	722393.488	101.33
5	569220.706	722381.993	101.22
6	569218.283	722400.258	101.23
7	569216.288	722398.664	101.28
8	569221.219	722388.091	101.19
9	569218.850	722394.493	101.21
10	569220.691	722392.299	101.29
11	569212.443	722394.539	101.38
12	569219.038	722377.195	101.26
13	569220.962	722393.538	101.29
14	569212.035	722395.738	101.40
15	569216.392	722396.753	101.27
16	569235.869	722397.780	100.84
17	569207.564	722403.491	101.53
18	569208.619	722403.673	101.51
19	569260.113	722400.142	99.88
20	569256.202	722400.560	99.94
21	569252.220	722406.903	100.03
22	569256.142	722404.946	99.91
23	569207.129	722409.853	101.68
24	569252.362	722412.395	100.33
25	569232.968	722413.654	100.90
26	569207.637	722415.327	101.68
27	569232.381	722408.457	100.75
28	569212.194	722402.415	101.21
29	569219.415	722396.701	101.20
30	569214.043	722395.822	101.37
31	569212.191	722396.778	101.41
32	569217.389	722397.253	101.24
33	569255.228	722402.499	0.00
34	569254.603	722406.661	99.97

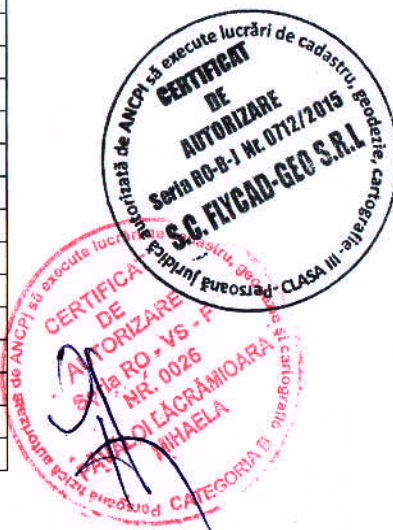

0	1	2	3
35	569217.853	722399.218	101.22
36	569209.585	722403.981	101.50
37	569217.807	722377.447	101.28
38	569171.857	722376.656	102.40
39	569191.921	722371.495	101.79
40	569174.931	722359.276	101.94
41	569178.079	722373.602	102.22
42	569179.625	722389.960	102.19
43	569219.854	722363.817	100.66
44	569213.068	722365.663	100.77
45	569176.062	722380.782	102.25
46	569230.035	722360.863	100.29
47	569177.863	722362.853	102.17
48	569206.015	722354.979	100.78
49	569195.842	722363.330	101.70
50	569183.767	722368.069	102.03
51	569201.726	722352.379	101.05
52	569166.149	722384.481	102.88
53	569204.604	722403.635	101.50
54	569200.688	722359.442	101.48
55	569163.589	722377.578	102.90
56	569200.801	722402.404	101.75
57	569200.513	722390.819	101.57
58	569193.979	722397.375	101.89
59	569193.004	722405.155	102.02
60	569205.557	722384.794	101.37
61	569211.517	722376.648	101.51
62	569211.184	722385.955	101.35
63	569214.526	722368.668	101.43
64	569215.914	722373.579	101.38
65	569196.658	722357.942	101.60
66	569183.354	722381.627	102.02
67	569175.095	722370.742	102.17
68	569187.405	722363.505	102.07
69	569190.260	722377.349	101.98
70	569187.611	722394.175	102.26
71	569190.739	722395.047	102.02
72	569170.800	722359.809	102.39
73	569188.242	722398.743	102.50
74	569262.423	722403.745	99.75
75	569243.731	722392.468	100.70
76	569245.609	722384.577	100.49
77	569235.518	722362.634	100.52
78	569246.633	722393.664	100.47
79	569244.568	722379.681	100.41
80	569254.931	722405.336	99.93
81	569254.811	722404.513	99.42
82	569244.376	722380.156	100.44
83	569255.773	722403.907	99.86
84	569210.449	722407.988	100.85
85	569180.749	722410.093	102.05
86	569205.815	722408.114	101.00
87	569205.758	722406.738	101.71
88	569182.390	722410.126	102.01
89	569241.936	722375.179	100.41
90	569235.508	722362.655	101.13
91	569208.723	722404.853	101.57
92	569241.882	722366.709	100.45



0	1	2	3
93	569205.932	722409.234	101.66
94	569210.452	722409.035	101.41
95	569233.129	722405.978	100.09
96	569210.316	722406.408	101.56
97	569234.130	722404.150	100.66
98	569232.849	722404.261	100.81
99	569233.062	722407.232	100.69
100	569252.842	722402.539	100.21
101	569234.507	722407.188	100.56
102	569248.924	722376.459	100.02
103	569252.326	722375.356	99.79
104	569242.855	722406.295	100.17
105	569242.933	722405.403	99.75
106	569262.471	722401.568	99.70
107	569242.603	722403.512	100.61
108	569234.171	722405.885	100.05
109	569263.350	722402.796	99.02
110	569263.906	722403.672	99.57
111	569180.702	722408.921	102.50
112	569259.688	722398.721	99.86
113	569269.604	722394.981	99.33
114	569262.261	722399.700	99.68
115	569262.382	722398.128	99.67
116	569268.636	722398.307	99.56
117	569250.650	722401.527	100.40
118	569251.606	722396.171	100.49
120	569249.726	722396.898	100.46
121	569243.197	722358.732	100.10
122	569249.325	722357.143	99.66
123	569240.693	722359.424	100.19
124	569258.022	722386.293	99.63
125	569246.710	722357.832	99.93
126	569269.039	722408.822	99.68
127	569269.591	722396.600	99.51
128	569261.225	722411.252	100.00
129	569264.427	722404.677	99.65
130	569255.801	722409.420	100.18
131	569271.056	722405.382	99.53
132	569269.082	722400.225	98.67
133	569272.001	722407.576	99.56
134	569253.574	722370.181	99.61
135	569182.298	722408.843	102.51
136	569182.096	722407.582	102.57
137	569182.861	722411.025	102.47
138	569180.466	722411.253	102.56
139	569269.723	722401.327	99.09
140	569209.858	722412.529	101.65
141	569255.684	722399.786	99.96
142	569252.702	722399.169	100.43
143	569236.724	722410.923	100.78
144	569173.301	722412.300	102.90
145	569270.466	722402.401	99.31
146	569172.547	722415.233	103.08
147	569173.498	722417.682	102.97



MEMORIU TEHNIC

DENUMIREA LUCRARII :

RIDICARE TOPOGRAFICA

BENEFICIARUL LUCRARII :

Administrator: Directia Generala de Asistenta Sociala si Protectia Copilului
Vaslui - CUI 17095927

EXECUTANTUL LUCRARII :

*SC FLYCAD GEO SRL serie autorizare Ro-B-J Nr. 0712/2015 prin PFA Ing.
Pavaloi Lacramioara Mihaela .*

OBIECTUL SI SCOPUL LUCRARII :

Lucrarea are drept scop executarea unui plan de situatie -ridicare topografica la bunul imobil cu NC 74837 amplasat in loc. Oltenesti, com. Oltenesti, jud. Vaslui , avand suprafata de 3322mp, necesar pentru Infiintarea unui centru de zi pentru persoane adulte cu dizabilitati si al unui numar de 3 locuinte protejate in comuna Gagesti, judetul Vaslui in cadrul proiectului « Servicii sociale integrate pentru persoanele cu dizabilitati»

Actul care a stat la baza : Certificat de urbanism nr 3/27.03.2018, extras de carte funiara nr 16136/22. 03.2018

OPERATIUNI TOPO-CADASTRALE EFECTUATE :

Pentru efectuarea lucrarii comandate s-au efectuat masuratori speciale, cu aparatura topografica adecvata respectiv statie totala Leica TCR 307 in sistem de coordonate Stereo 70, pe limitele indicate de beneficiar si reprezentate conventional pe planul de situatie.

PREZENTA DOCUMENTATIE CONTINE :

- Plan de situatie
- Memoriu tehnic
- Foaie de capat
- Inventar de coordonate
- Calculul suprafetelor



RIDICARE TOPOGRAFICA Scara 1: 500

Unitatea administrativ-teritoriala OLTENESTI

Denumire proiect: SERVICII SOLCIALE INTEGRATE PENTRU
 PERSOANELE ADULTE CU DIZABILITATI

ADRESA: LOC. OLTENESTI, COM. OLTENESTI, JUD. VASLUI
 NC 74837, CF 74837

Numele si prenumele proprietarului:

UAT OLTENESTI CIF 3337737

Administrator:

DIRECTIA GENERALA DE ASISTENTA SOCIALA SI
 PROTECTIA COPILULUI VASLUI

Adresa imobil: Loc. Oltenesti, com. Oltenesti, jud. Vaslui

Nomenclatura : L-35-56-B-b-3-III

Suprafata : 3322mp

569250 722350

Agentia Nationala de Cadastru si Publicitate Imobiliara

Oficiul de Cadastru si Publicitate Imobiliara

Vaslui

21.02.2018 / 13.04.2018

(nr. de inregistrare)

Receptionat


COJOCARU CONSTANTIN

Prezentul document receptionat este

valabil insofit de procesul verbal de

receptie nr. 265 / data 13.04.2018

Proprietati particulare

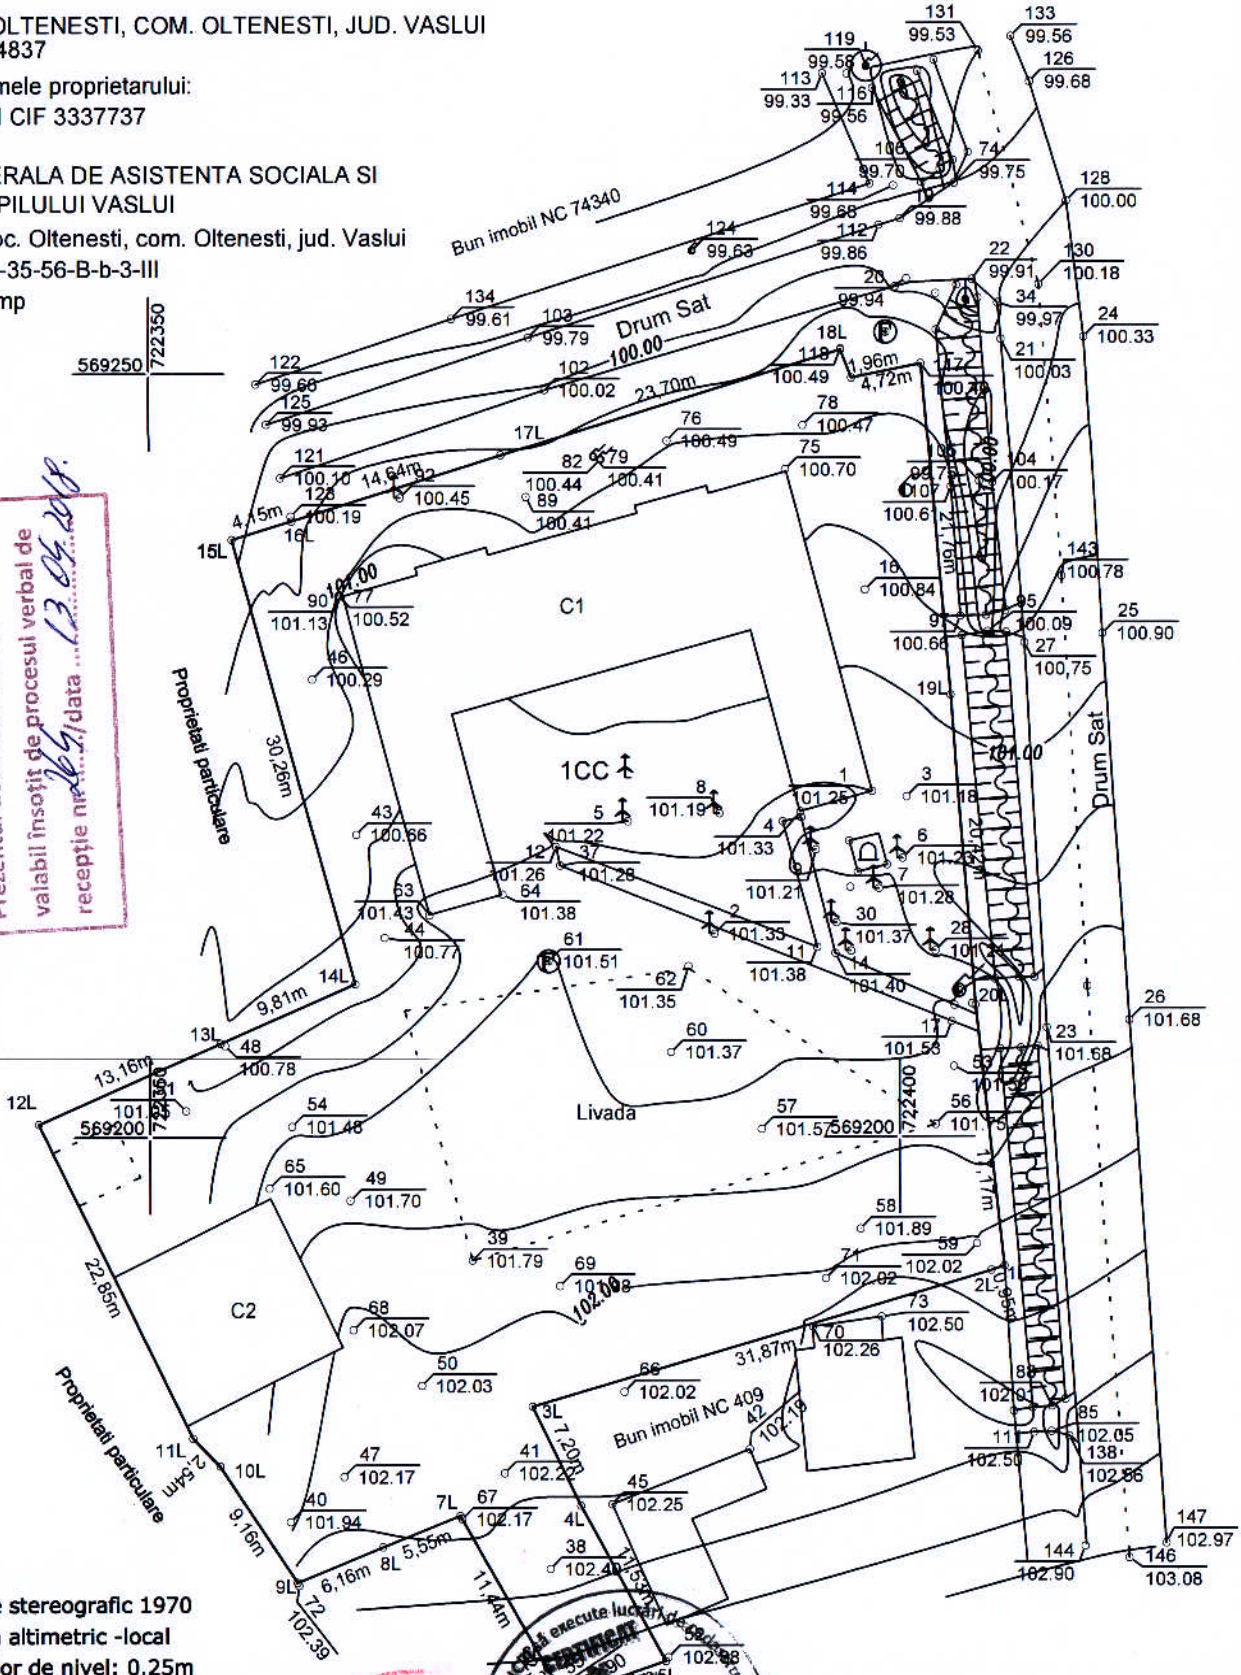

Sistem de proiectie stereografic 1970
 Sistem de refetinta altimetric -local
 Echidistanta curbelor de nivel: 0.25m

SC FLYCAD-GEO SRL VASLUI

SERIA RO-B-J Nr. 0712/2015
 C.I.F.RO 28429364; J37/197/2011

Specificatia	Numele si prenumele	Semnatura
Sef proiect	PFA Ing. Pavaloi Lacramioara Mihaela	
Proiectat	PFA Ing. Pavaloi Lacramioara Mihaela	
Desenat	Ing. Baci Diana Simona	

DIRECTIA GENERALA DE ASISTENTA
 SOCIALA SI PROTECTIA COPILULUI VASLUI

INFINTAREA UNUI CENTRU DE ZI PENTRU PERSOANE ADULTE
 CU DIZABILITATI SI A UNUI NUMAR DE 3 LOCUINTE PROTEJATE
 IN CADRUL PROIECTULUI :
 "SERVICII SOLCIALE INTEGRATE PENTRU PERSOANELE ADULTE
 CU DIZABILITATI"

Titlul plansei:
 PLAN DE SITUATIE-STUDIU TOPOGRAFIC
 SAT: OLTENESTI, COM. OLTENESTI, JUD. VASLUI

Proiect Nr.

Faza:
 SF

Plansa:
 1