

HOTĂRÂREA Nr. 97 / 2013

privind aprobarea solicitării transmiterii dreptului de administrare asupra terenurilor pe care se află amplasate sau se vor amplasa obiective de investiții afectate de lucrări de construcții/extindere/reabilitare, în cadrul proiectului „Sistem integrat de management al deșeurilor solide în județul Vaslui”

având în vedere Expunerea de Motive a Președintelui Consiliului județean Vaslui;

ținând cont de prevederile art.867 și 868 din Codul Civil, referitoare la modalitatea de constituire a dreptului de administrare;

în temeiul prevederilor art. 97 alin (1) și ale art. 115 alin. (1) lit. c) din Legea administrației publice locale nr. 215/2001, republicată, cu modificările și completările ulterioare.

Consiliul județean Vaslui,

HOTĂRÂȘTE :

Art.1. Se aprobă solicitarea de transmitere de la Consiliile locale ale municipiilor Vaslui, Bârlad și a Orașului Negrești, către Consiliul județean Vaslui, a dreptului de administrare asupra terenurilor drumuri de acces pe care se află amplasate sau se vor amplasa obiective de investiții afectate de lucrări de construcții/extindere/reabilitare, în cadrul proiectului „Sistem integrat de management al deșeurilor solide în județul Vaslui”.


Art.2. Terenurile drumuri de acces asupra cărora se solicită transmiterea dreptului de administrare sunt identificate potrivit anexelor nr.1, 2 și 3, care fac parte integrantă din prezenta hotărâre.


Vaslui, 30 mai 2013


PREȘEDINTE,
Dumitru Buzatu



Contrasemnează:
Secretarul județului Vaslui,
Gheorghe Stoica

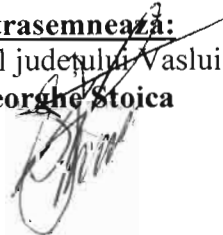

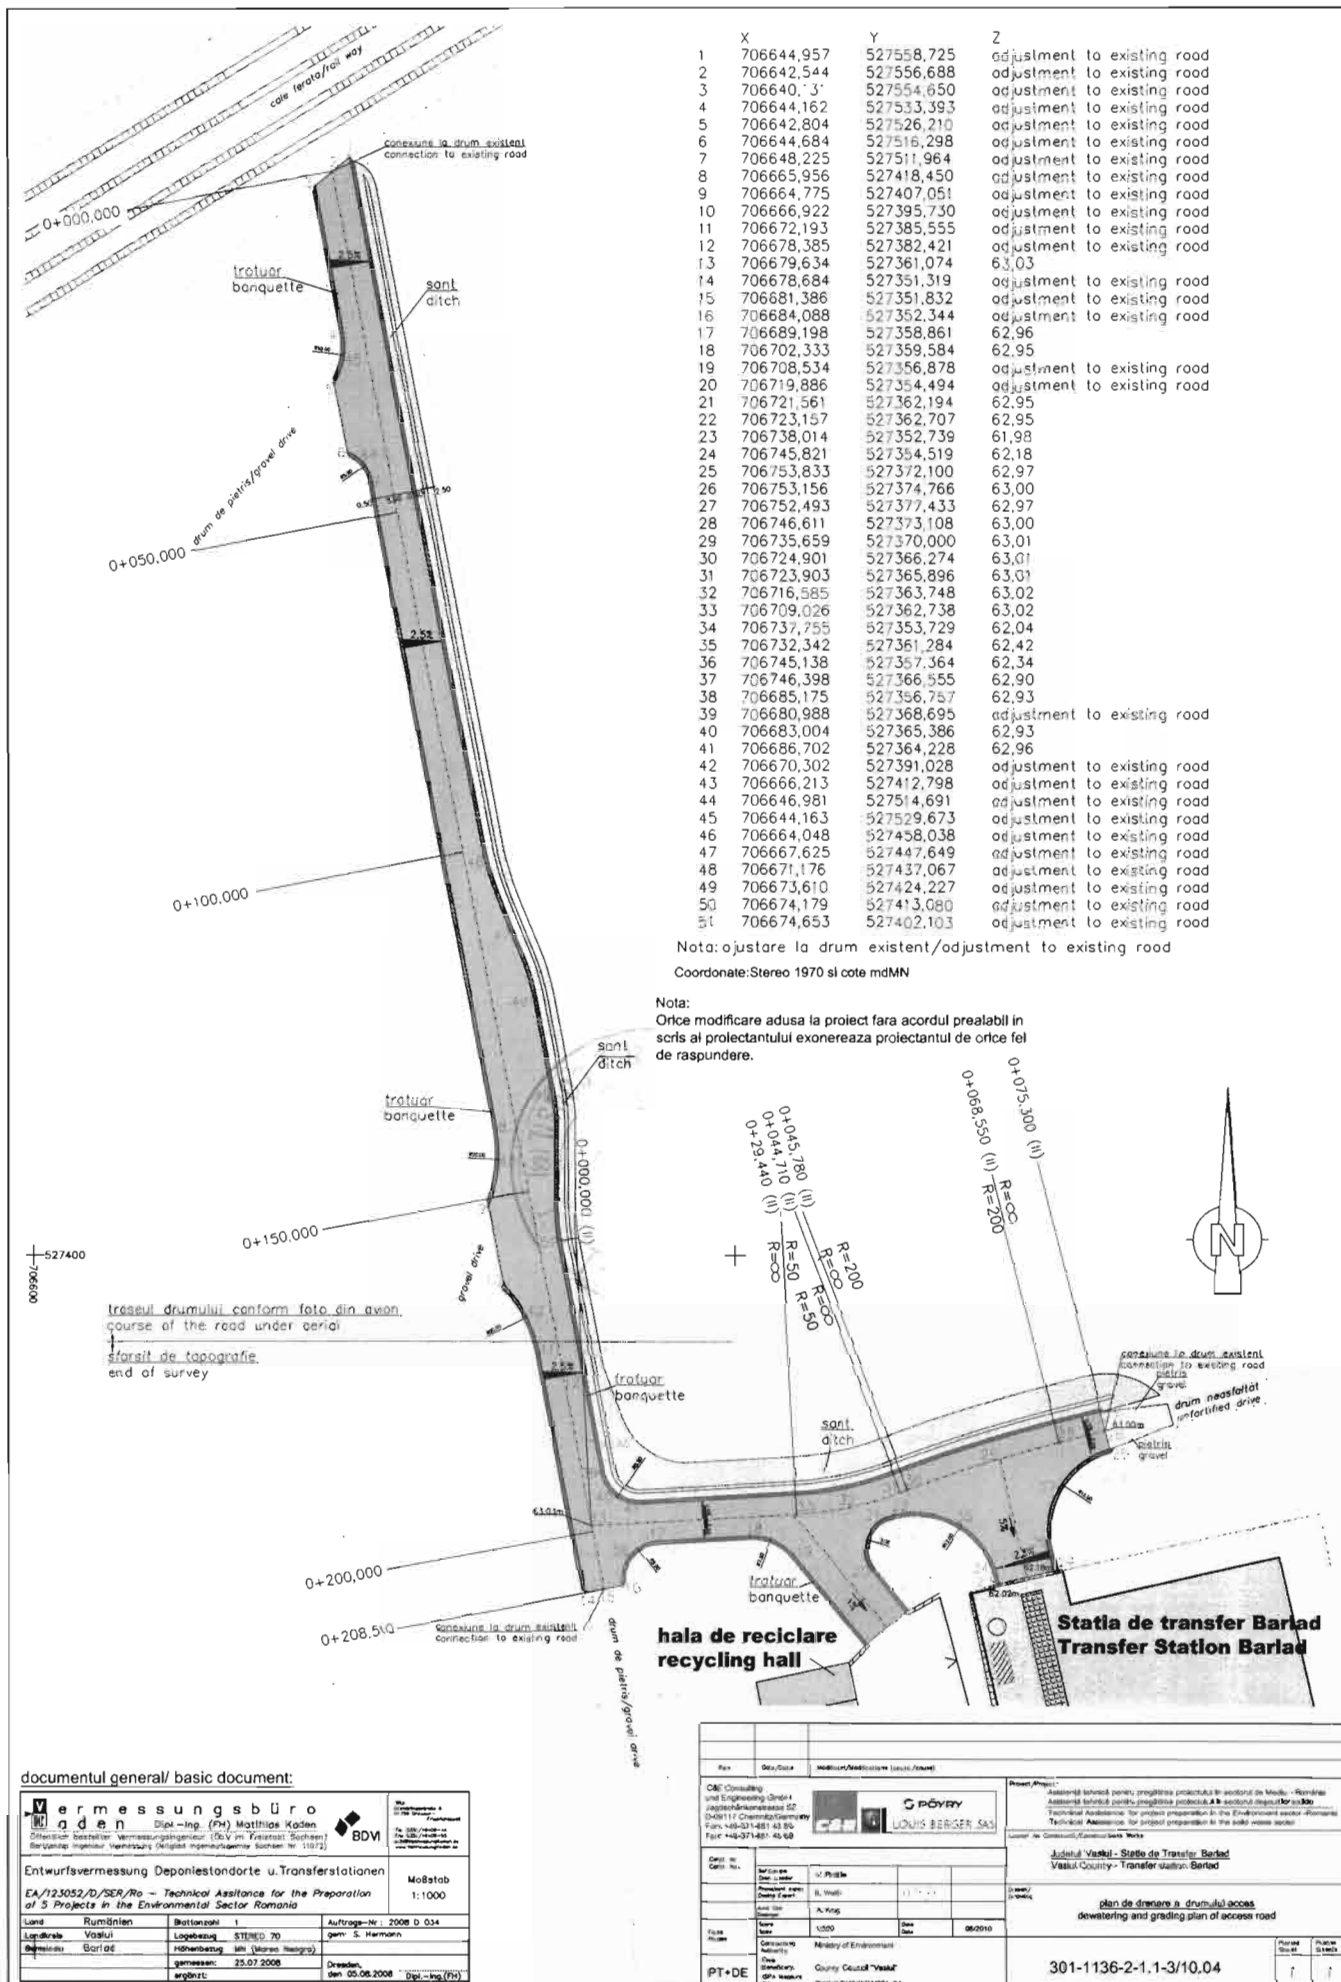

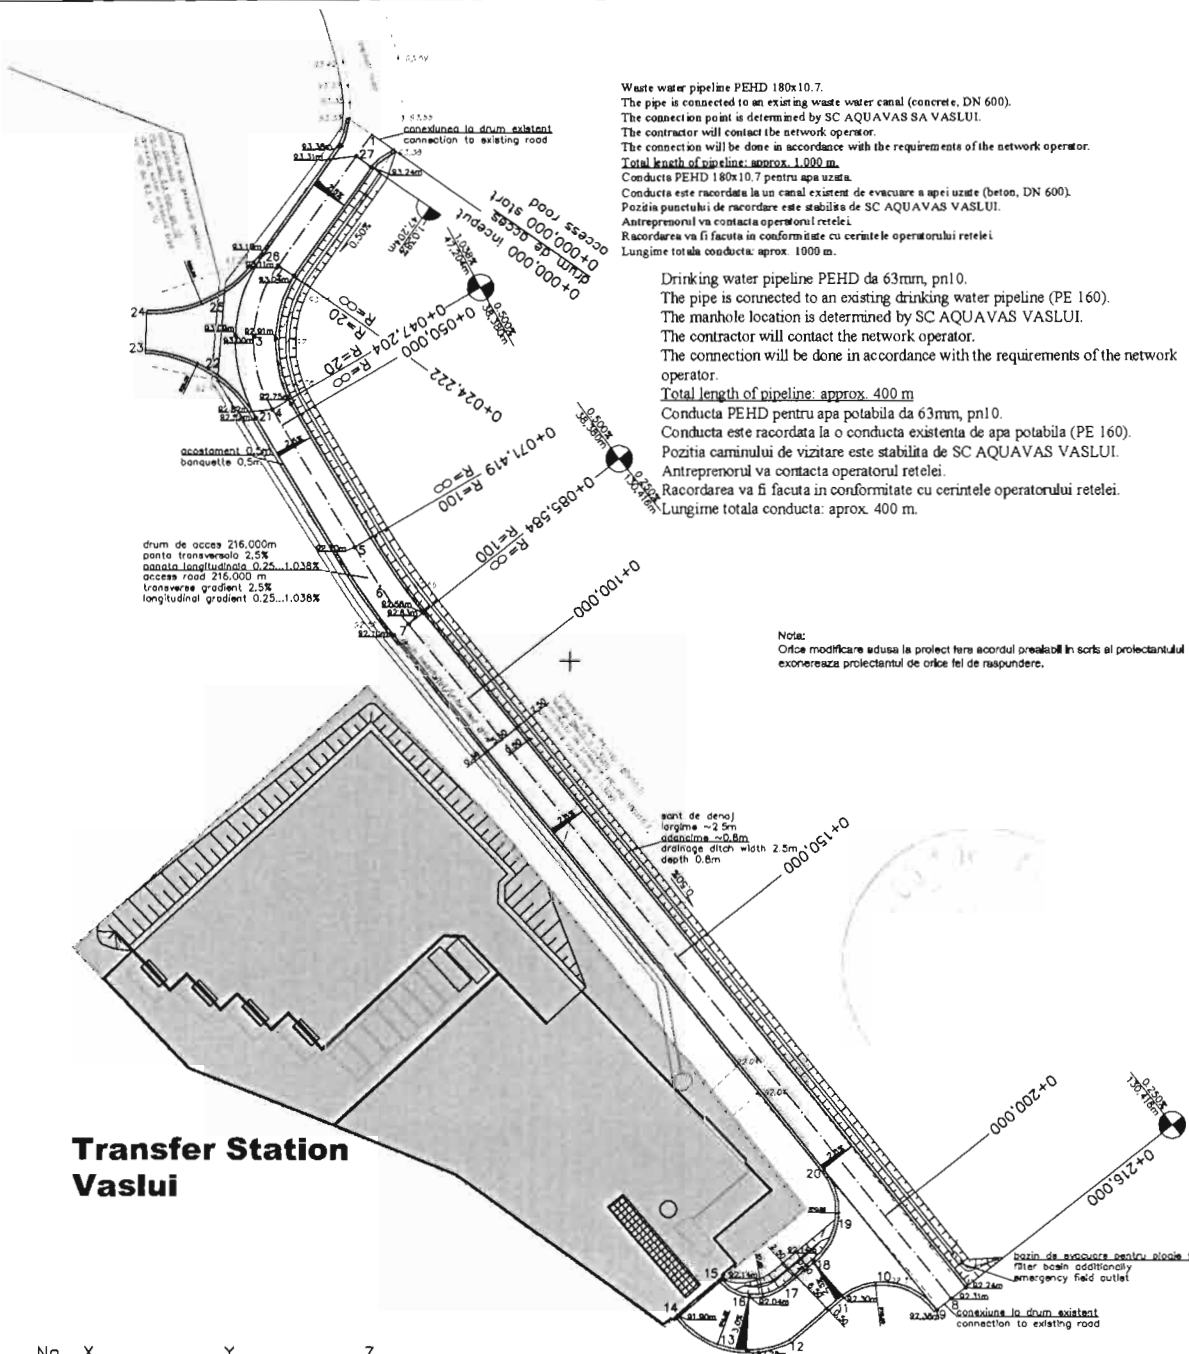

Transfer Station Vaslui


No.	X	Y	Z
1	709570,557	572279,715	adjustment to existing road
2	709556,523	572259,973	93,11
3	709552,843	572249,252	93,00
4	709555,582	572238,252	92,82
5	709567,851	572217,375	92,70
6	709571,652	572211,401	92,66
7	709575,867	572205,711	92,63
8	709657,155	572103,728	92,31
9	709655,005	572102,014	92,38
10	709647,801	572106,164	92,34
11	709640,731	572104,152	92,30
12	709632,940	572097,535	92,29
13	709623,925	572096,280	92,20
14	709616,211	572101,107	91,90
15	709622,306	572106,285	92,14
16	709627,107	572103,799	92,04
17	709632,207	572105,441	92,09
18	709636,784	572109,328	92,14
19	709640,264	572115,983	92,29
20	709638,131	572123,183	92,45
21	709552,907	572237,375	92,89
22	709545,983	572244,374	adjustment to existing road
23	709536,557	572247,222	adjustment to existing road
24	709536,764	572252,718	adjustment to existing road
25	709546,430	572254,725	adjustment to existing road
26	709553,958	572261,110	93,18
27	709568,221	572276,428	93,31

Coordonate: Stereio 1970 si cote mdMN1975

documentul general/ basic document:

Entwurfsvermessung Deponiestandorte u. Transferstationen EA/123052/D/SER/Ro - Technical Assistance for the Preparation of 3 Projects in the Environmental Sector Romania		
Land	Rumänien	Blatt (sheet)
Landkreis	Vaslui	Legende
Ortschaft	Vaslui	Maßstab
gemessen	26.07.2008	1:1000
gezeichnet	26.07.2008	

Rev. Data/Date 01 01.10.2008 02 01.10.2008 301-1136-2-1.3-3/10.04 1 1
---	-------------------------------

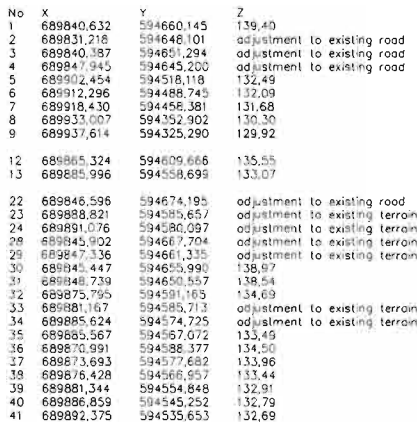


[illegible]