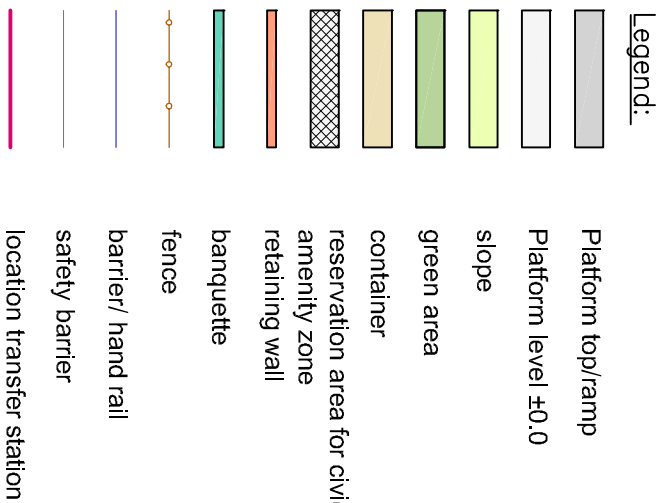
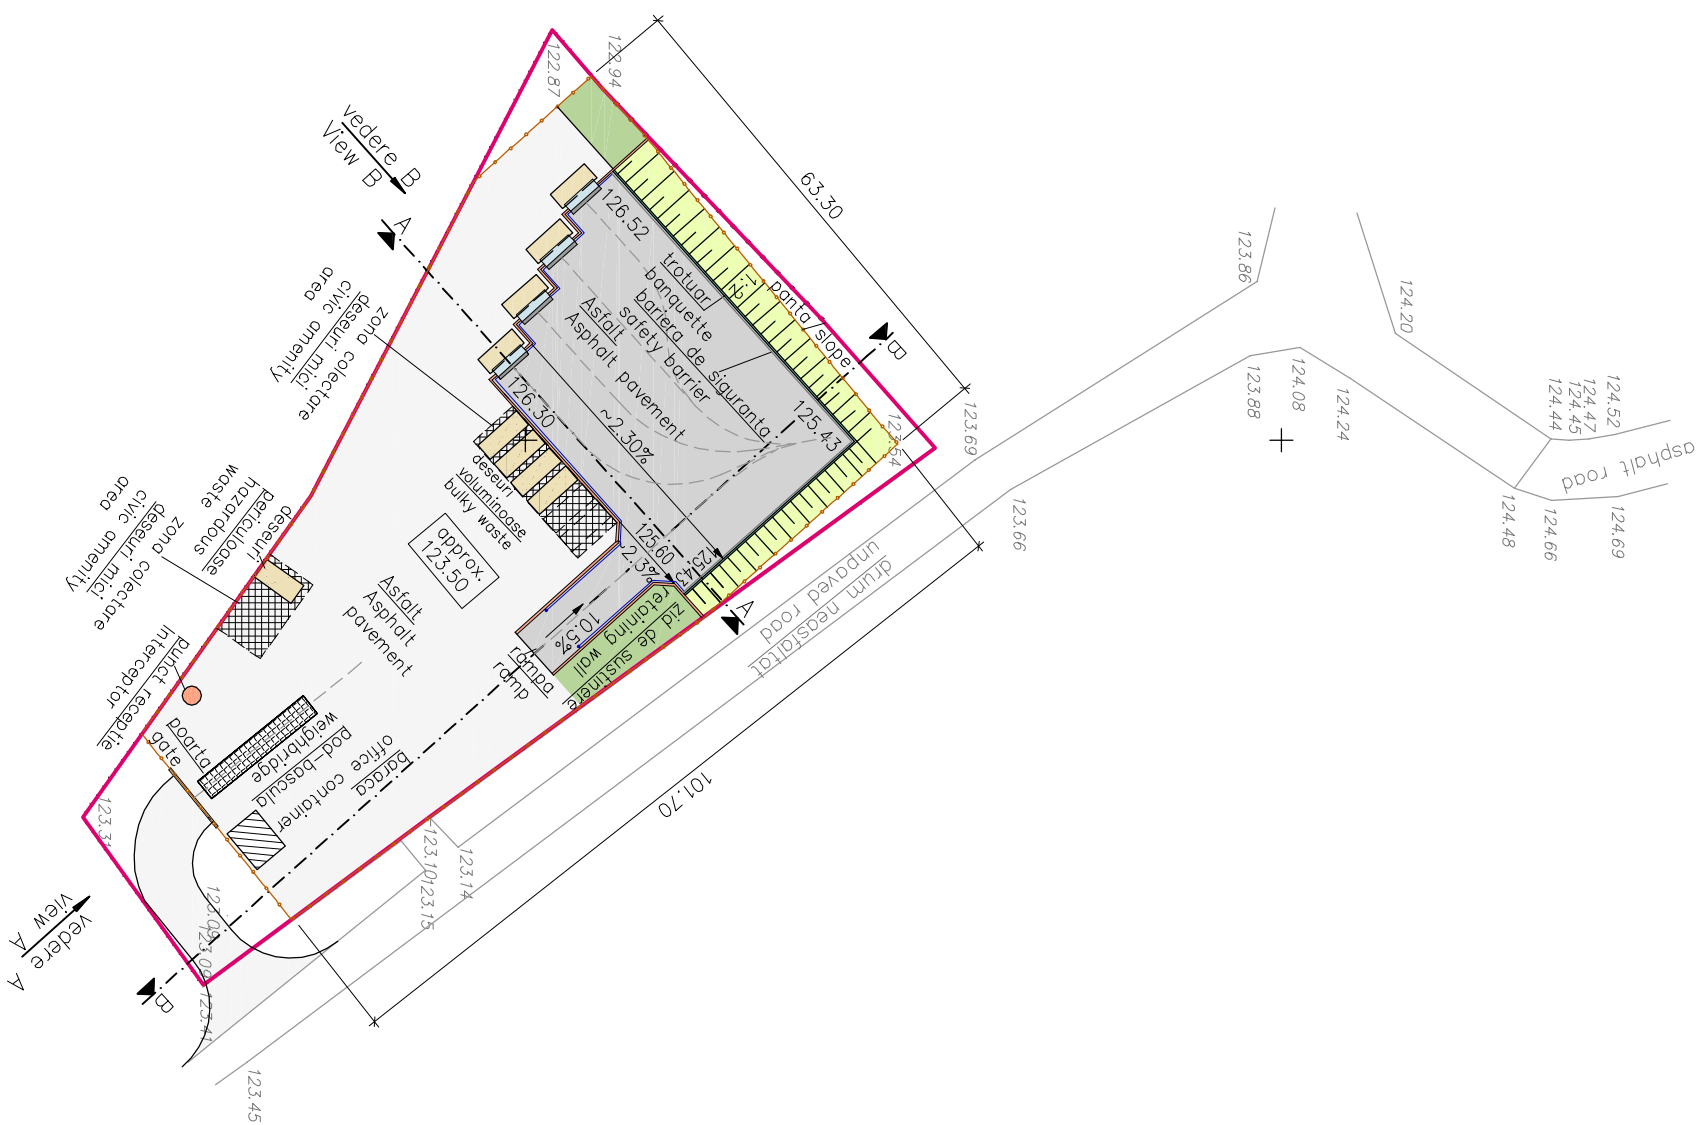


basic document:

 er m e s s u n g s b ü r o a d e n Dipl.-Ing. (FH) Matthias Kaden Öffentlich bestellter Vermessungsingenieur (öbV im Freistoat Sachsen) Beratender Ingenieur Vermessung (Mitglied Ingenieurkammer Sachsen Nr. 11072)		 BDVI		Sitz: Gorniusstraße 6 01153 Dresden Friedrichshof Tel. 0351 / 49409-44 Fax. 0351 / 49409-55 info@vermessungs-kaden.de www.vermessungs-kaden.de
Entwurfsvermessung Deponiestandorte u. Transferstationen				
<i>EA/123052/D/SER/Ro – Technical Assistance for the Preparation of 5 Projects in the Environmental Sector Romania</i>				
Land	Rumänien	Blattanzahl	1	Maßstab 1:1000
Landkreis	Vaslui	Logo-bezug	ETRS89/UTM35	
Gemeinde	Vaslui	Höhenbezug	ellips. Höhen (Iokai)	
		gemessen:	26.07.2008	
		ergänzt:	Dresden, den 05.08.2008	
				Dipl.-Ing.(FH).....

[illegible]