


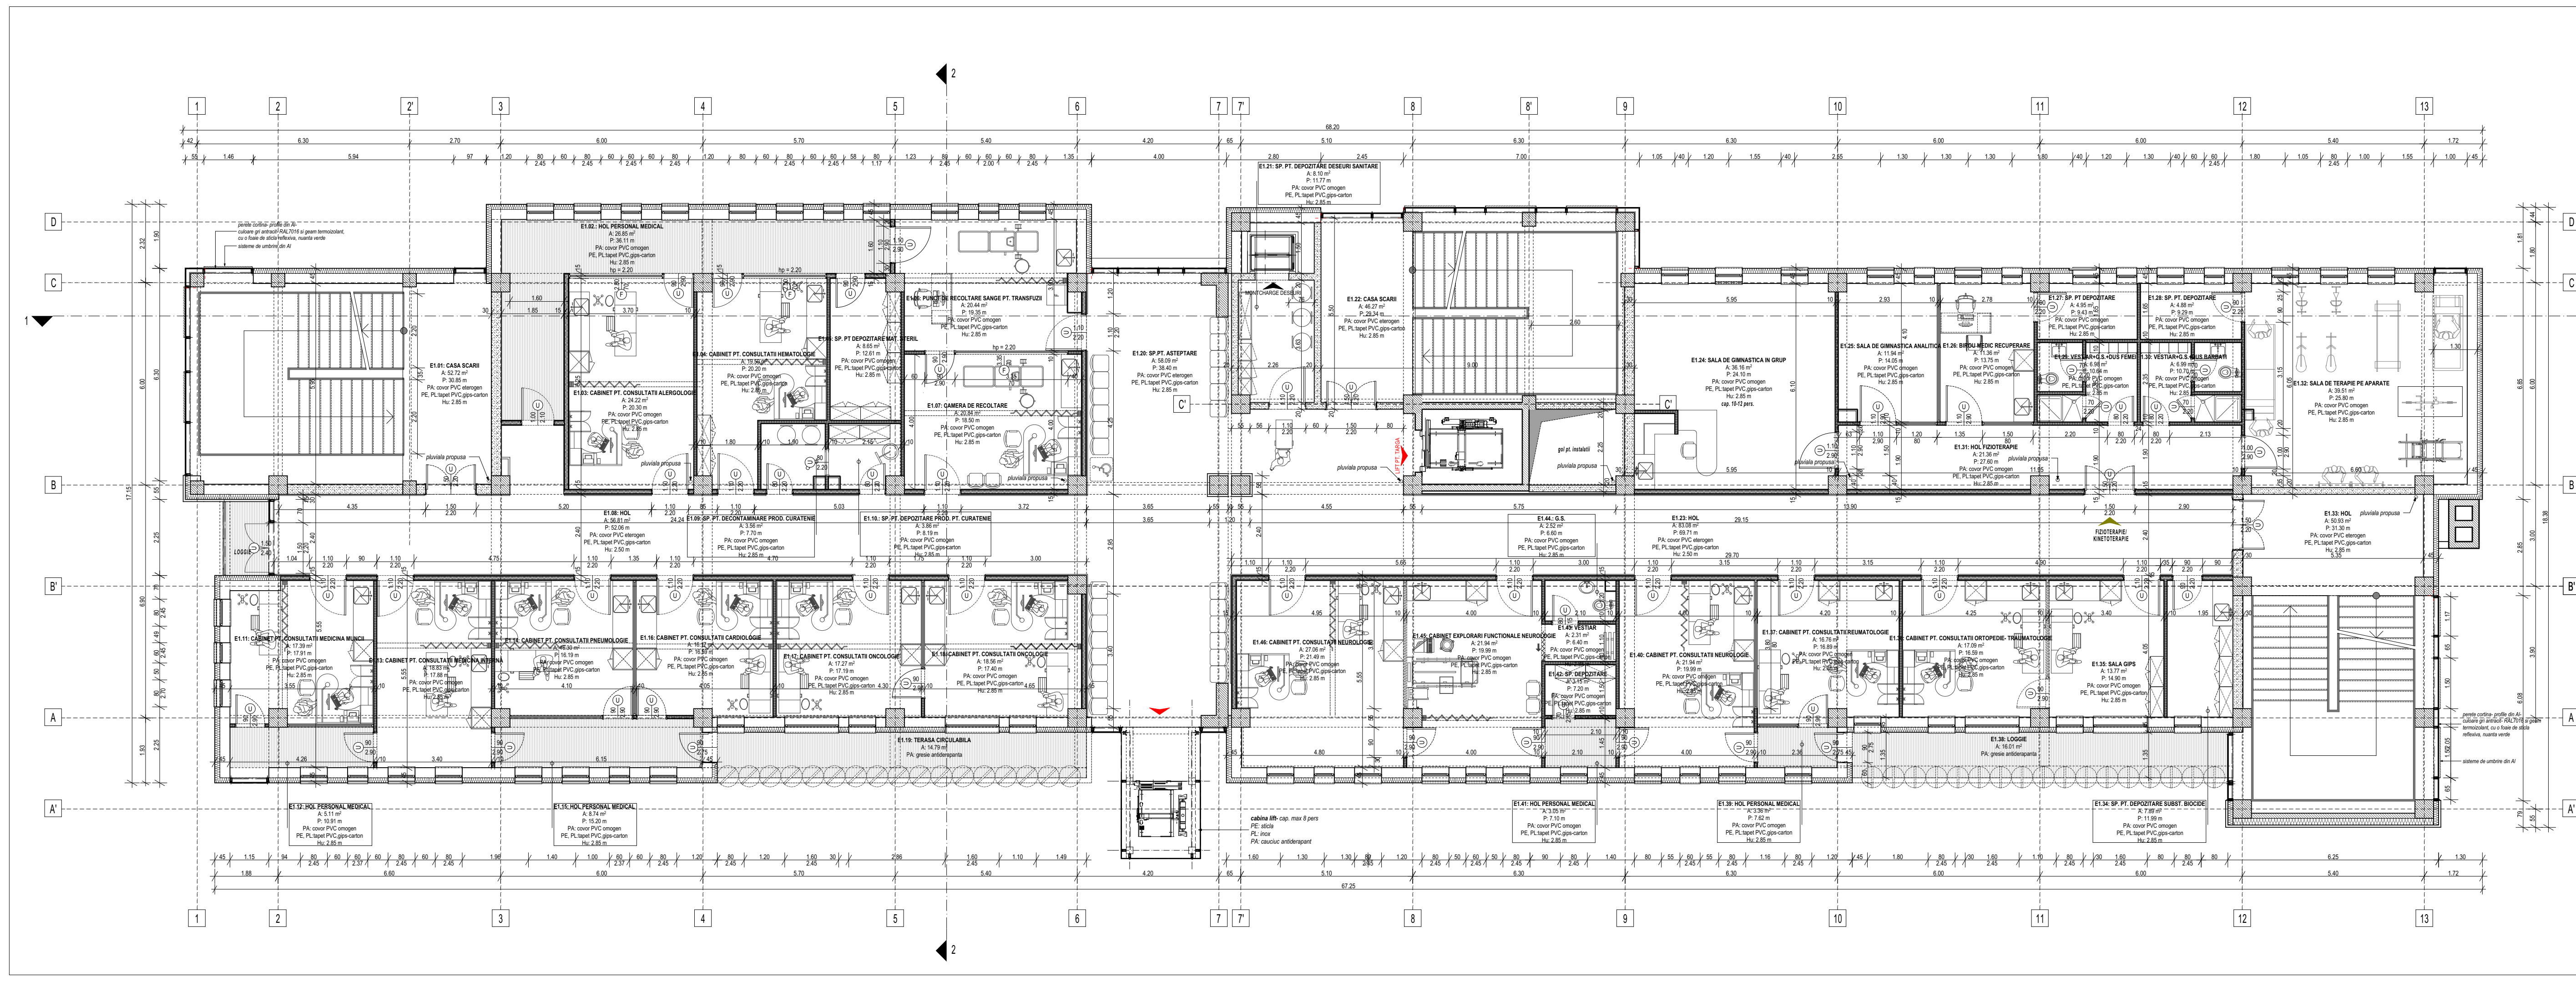

LEGENDA		
TIPURI DE PERETI EXTERIORI		
DESCRIERE	CONSTRUCTIE ALCATURE	TIP PERETE
1B		ALCATURE PERETE EXTERIOR placi compozite din Al, culoare verde profil metalic de ancorare termoizolație vâlnă minerală 10cm cornier din tablă zincată R50x12,5mm - fixare termoizolație profil de ancorare termoizolație perete beton armat 20cm
1B		ALCATURE PERETE EXTERIOR SUBSOL tencuială decorativă acrilică de exterior plasa din fibră de sticlă și armare adezivului suport al tencuielii diburi pentru ancorarea placilor de polistiren termoizolație polistiren extrudat 5cm adeziv pentru prinderea placilor de polistiren horizontalizatie perete izolare beton armat 20cm
1C		ALCATURE PERETE EXTERIOR placi compozite din Al, culoare verde profil metalic de ancorare perete izolare B.C.A. 40cm
1C		ALCATURE PERETE EXTERIOR tencuială decorativă acrilică de exterior plasa din fibră de sticlă și armare adezivului suport al tencuielii perete izolare B.C.A. 40cm
LEGENDA FINISAJE		
1. Tencuială decorativă acrilică de exterior, culoare albă 2. Tencuială decorativă acrilică de exterior, culoare verde deschis- RAL6021 4. Tencuială decorativă soclu- culoare gri 5. Placaj din placi compozite din Al • profile metalice pentru montare placi compozite din Al • placi compozite din Al, culoare verde deschis (RAL 60021) 7. Galfuri din Al 8. Alice din tablă zincată vopsită în câmp electrostatic- culoare gri 9. Tamplarie din PVC- profil cu 6 camere izolatoare, culoare albă, și geam termolizant tripan tip Low-E 10. Tamplarie din Al- culoare gri antracit, RAL 7016, și geam termolizant 11. Peretele cortina structural- profile din Al, culoare gri antracit, RAL7016+ geam termolizant 12. Sistem de umbrire- lamele din Al 13. Troliere - beton 14. Balustrada din sticlă securizată 15. Mană curentă din lemn Ø50mm, vopsită în câmp electrostatic- RAL9001		
INDICATORI FIZICI PROPUȘI		
A _{max} = 3881,00 mp A _{consiliu} = 925,00 mp A _{defecturată} = 4837,00 mp A _{utilă} = 4106,53 mp Volum total = 16295,00 mc Împereșe ale = 14,75 m A _{scut} = 929 mp A _{ale pietonale/ troliere} = 763 mp A _{ale carosabile} = 560 mp P.O.T. = 23,83 % C.U.T. = 1,24 CATEGORIA DE IMPORTANȚĂ - C CLASA DE IMPORTANȚĂ - II GRAD DE REZISTENȚĂ LA FOC - II		

VERIFICATOR:	NUME	SEMNATURA	CERINTA	REFERATA/ EXPERTIZA NR. DATA
PROIECTANT GENERAL	 SC 3B PROJECT SRL STR. CUGĂ-NOI, NR. 12 IASI, ROMANIA TEL/FAX +40 372 408 345; office@sc3bproject.com Capital: Social - 550 lei, RD 28422355, 122/20872008		Titularul investitiei:	U.A.T. JUDEȚUL VASLUI
PROIECTANT SPECIALITATE	 PROIECTARE, CONSULTANȚA, ASISTENȚA TEHNICĂ Str. Zugrăvi, nr. 15, IASI, Tel: 0232 448 779 / Fax: 0232 440 779 office@sc3bproject.com, www.sc3bproject.com RD 1818887 - 2228782885		Beneficiar:	SPITALUL JUDEȚEAN DE URGENTA VASLUI
SPECIFICATIE	NUMELE	SEMNATURA	Aredsa amplasament:	STR. ȘTEFAN CEL MARE NR. 233, NC80353 MUN. VASLUI, JUĐ. VASLUI
SEF PROIECT	ing. Sorin Scutarasu		SCARA:	Elaborare studiu de fezabilitate: Construire cladire noua in vederea organizarii ambulatoriului integrat și desfășurării activitatii administrative la Spitalul Județean de Urgență Vaslui
PROIECTAT	arh. Mihaela Popiniuc		DATA:	Faza:
DESENAT	arh. Mihaela Popiniuc		2015	S.F.
APROBAT	dr. ing. Stefan Bodoga			Plansa nr.:
			PLAN ETAJ 1	A03