


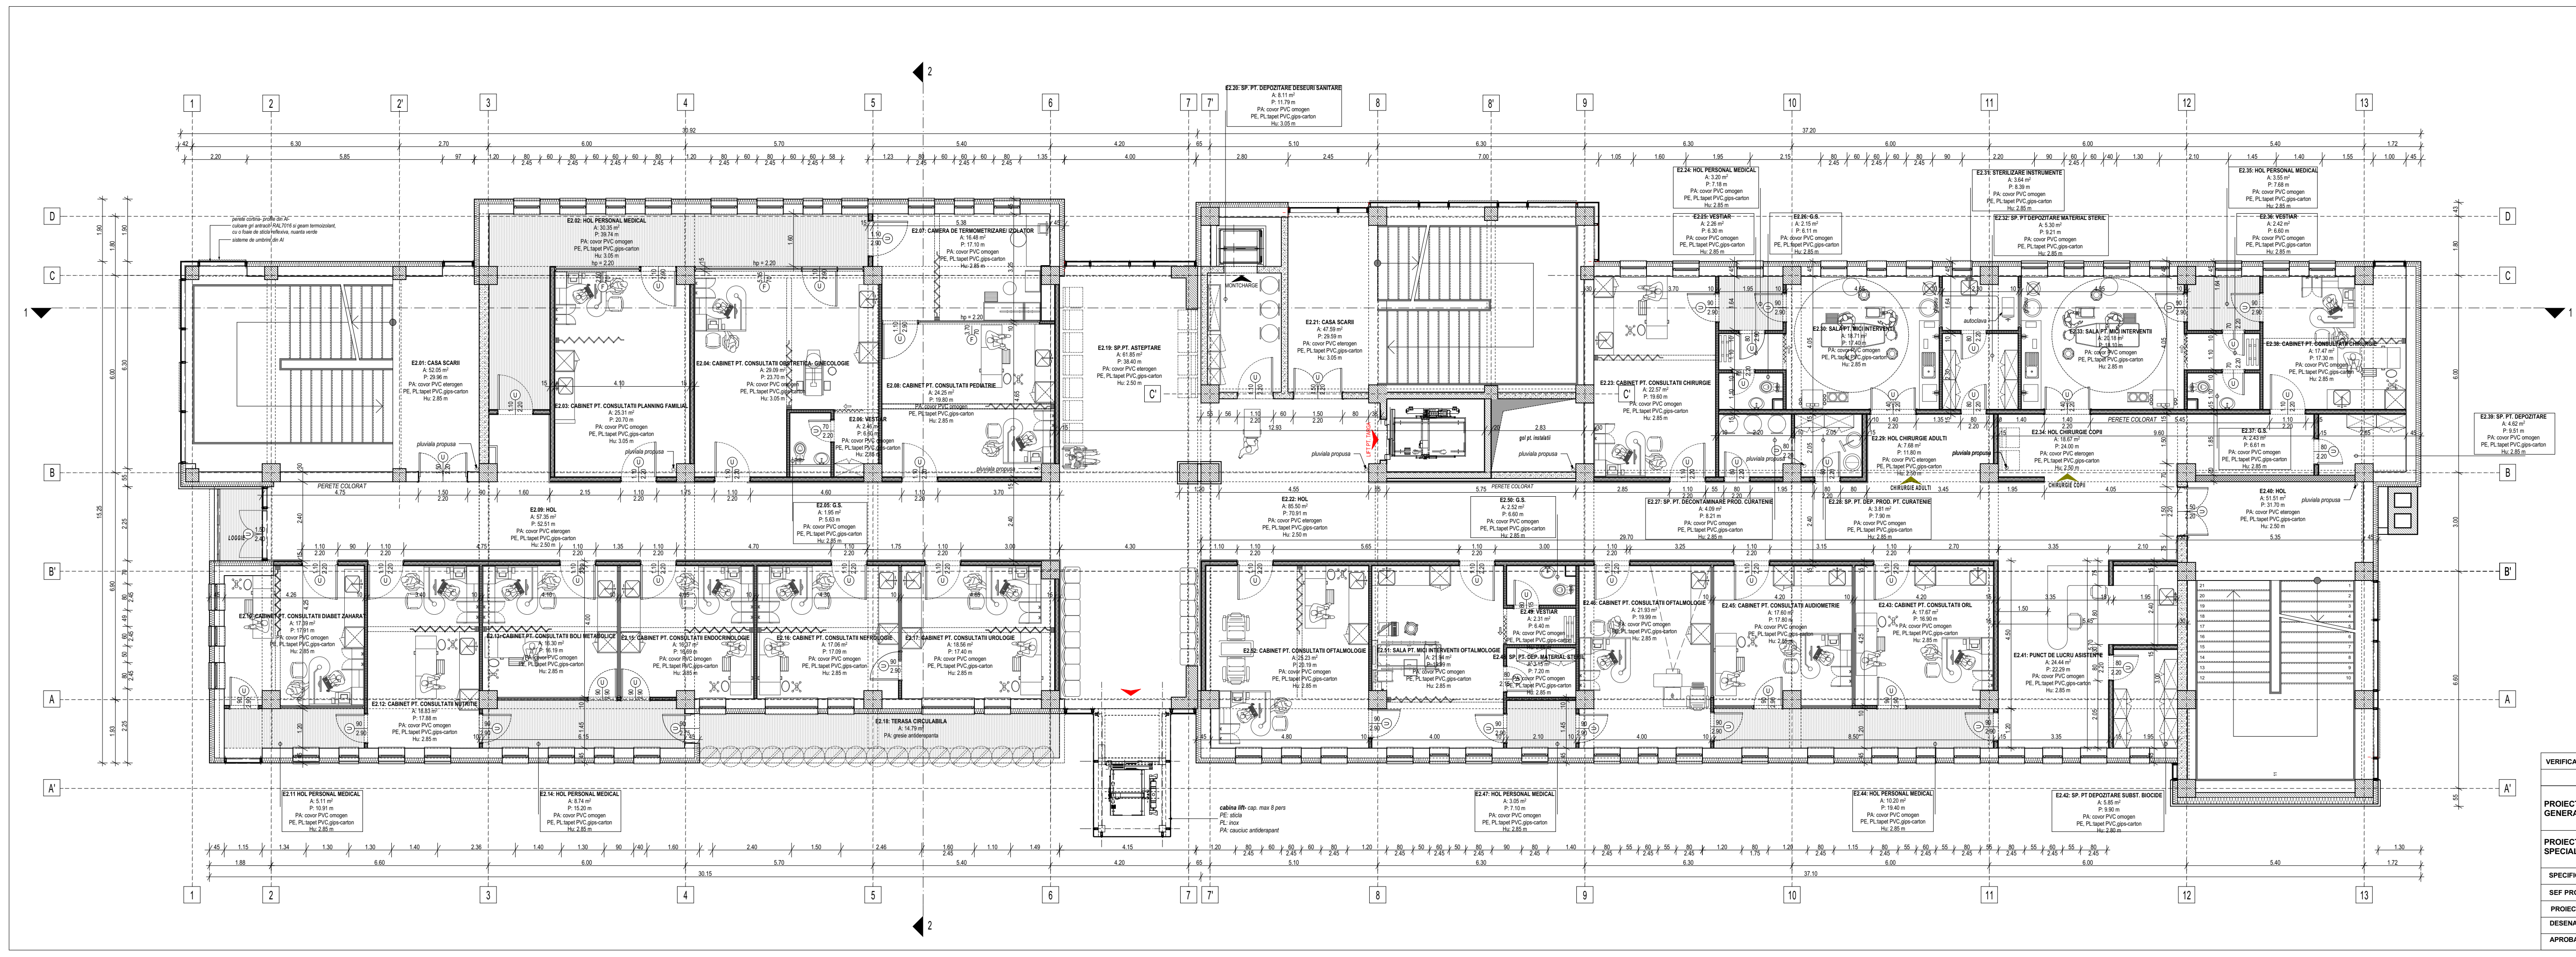

LEGENDA		
TIPURI DE PERETI EXTERIORI		
DESCRIERE	CONSTRUCTIE ALCATUIRE	TIP PERETE
1		ALCATUIRE PERETE EXTERIOR placi compozite din Al, culoare verde profil metalic de ancore termoizolatie vata minerala 10cm corniere din tabla zincata R50x2,5mm- fixare termoizolatie profil de ancore termoizolatie perete beton armat 20cm
2		ALCATUIRE PERETE EXTERIOR SUBSOL termoizolatie decorativa acrilica de exterior plasa din fibra de sticla pt. armarea adezivului suport al tencuieli clădire pentru ancorarea placilor de polistiren termoizolatie polistiren extrudat 5cm adeziv pentru prinderea placilor de polistiren perete izolare beton armat 20cm
3		ALCATUIRE PERETE EXTERIOR placi compozite din Al, culoare verde profil metalic de ancore perete izolare B.C.A. 40cm
4		ALCATUIRE PERETE EXTERIOR termoizolatie decorativa acrilica de exterior plasa din fibra de sticla pt. armarea adezivului suport al tencuieli perete izolare B.C.A. 40cm
LEGENDA FINISAJE		
1. Tencuiala decorativa acrilica de exterior, culoare alba 2. Tencuiala decorativa acrilica de exterior, culoare verde deschis- RAL6021 4. Tencuiala decorativa soclu- culoare gri 5. Placii din plac compozite din Al + profil metalic pentru montare plac compozite din Al + placii compozite din Al, culoare verde deschis (RAL 6021) 7. Galfuri din Al 8. Alice din tabla zincata vopsita in camp electrostatic- culoare gri 9. Tamplarie din PVC- profil cu 6 camere izolatoare, culoare alba, si geam termozolant tripan tip Low-E 10. Tamplarie din Al- culoare gri antracit, RAL 7016, si geam termozolant 11. Perete cortina structural- profil din Al, culoare gri antracit, RAL7016+ geam termozolant 12. Sistem de umbrire- lamele din Al 13. Troliere- beton 14. Balustrada din sticla securizata 15. Mana curenta din sava 295x95mm, vopsita in camp electrostatic- RAL9001		
INDICATORI FIZICI PROPUSE		
A _{max} = 3881,00 mp A _{construita} = 925,00 mp A _{deedificata} = 4857,00 mp A _{utila} = 4106,53 mp Volum total = 16295,00 mc Itiner arie = 14,75 m A _{spatiala} verde=929 mp A _{alei} carosabile = 560 mp P.O.T. = 23,93 % C.U.T. = 1,24		
CATEGORIA DE IMPORTANTA - C CLASA DE IMPORTANTA - II GRAD DE REZISTENTA LA FOC - II		

VERIFICATOR:	NUME	SEMNTURA	CERINTA	REFERAT/ EXPERTIZA NR. DATA
PROIECTANT GENERAL	SC 3B PROJECT SRL STR. CUGA-NOI, NR. 12 IASI, ROMANIA TEL/FAX +40 372 408 345; office@trebproject.com Capital_Social_550 lei, RO 26822355, 122/20872008		Titularul investitiei:	U.A.T. JUDETEL VASLUI
PROIECTANT SPECIALITATE	PROIECTARE, CONSULTANTA, ASISTENTA TEHNICA Str. Zepeni, nr. 15, IASI, Tel: 0232 448 779 / Fax: 0232 440 779 office@trebproject.com, A26872008 RO 1818887 / 2228752885		Beneficiar:	SPITALUL JUDETEAN DE URGENTA VASLUI
SPECIFICATIE	NUMELE	SEMNTURA	SCARA:	Elaborare studiu de fezabilitate: Construire cladire noua in vederea organizarii ambulatoriului integrat si desfasurarii activitatii administrative la Spitalul Judetean de Urgenta Vaslui
SEF PROIECT	ing. Sorin Scutarasu		1:100	Faza: S.F.
PROIECTAT	arh. Mihaela Popiniuc		DATA:	Plansa nr.: A04
DESENAT	arh. Mihaela Popiniuc		2015	
APROBAT	dr. ing. Stefan Bodoga			