


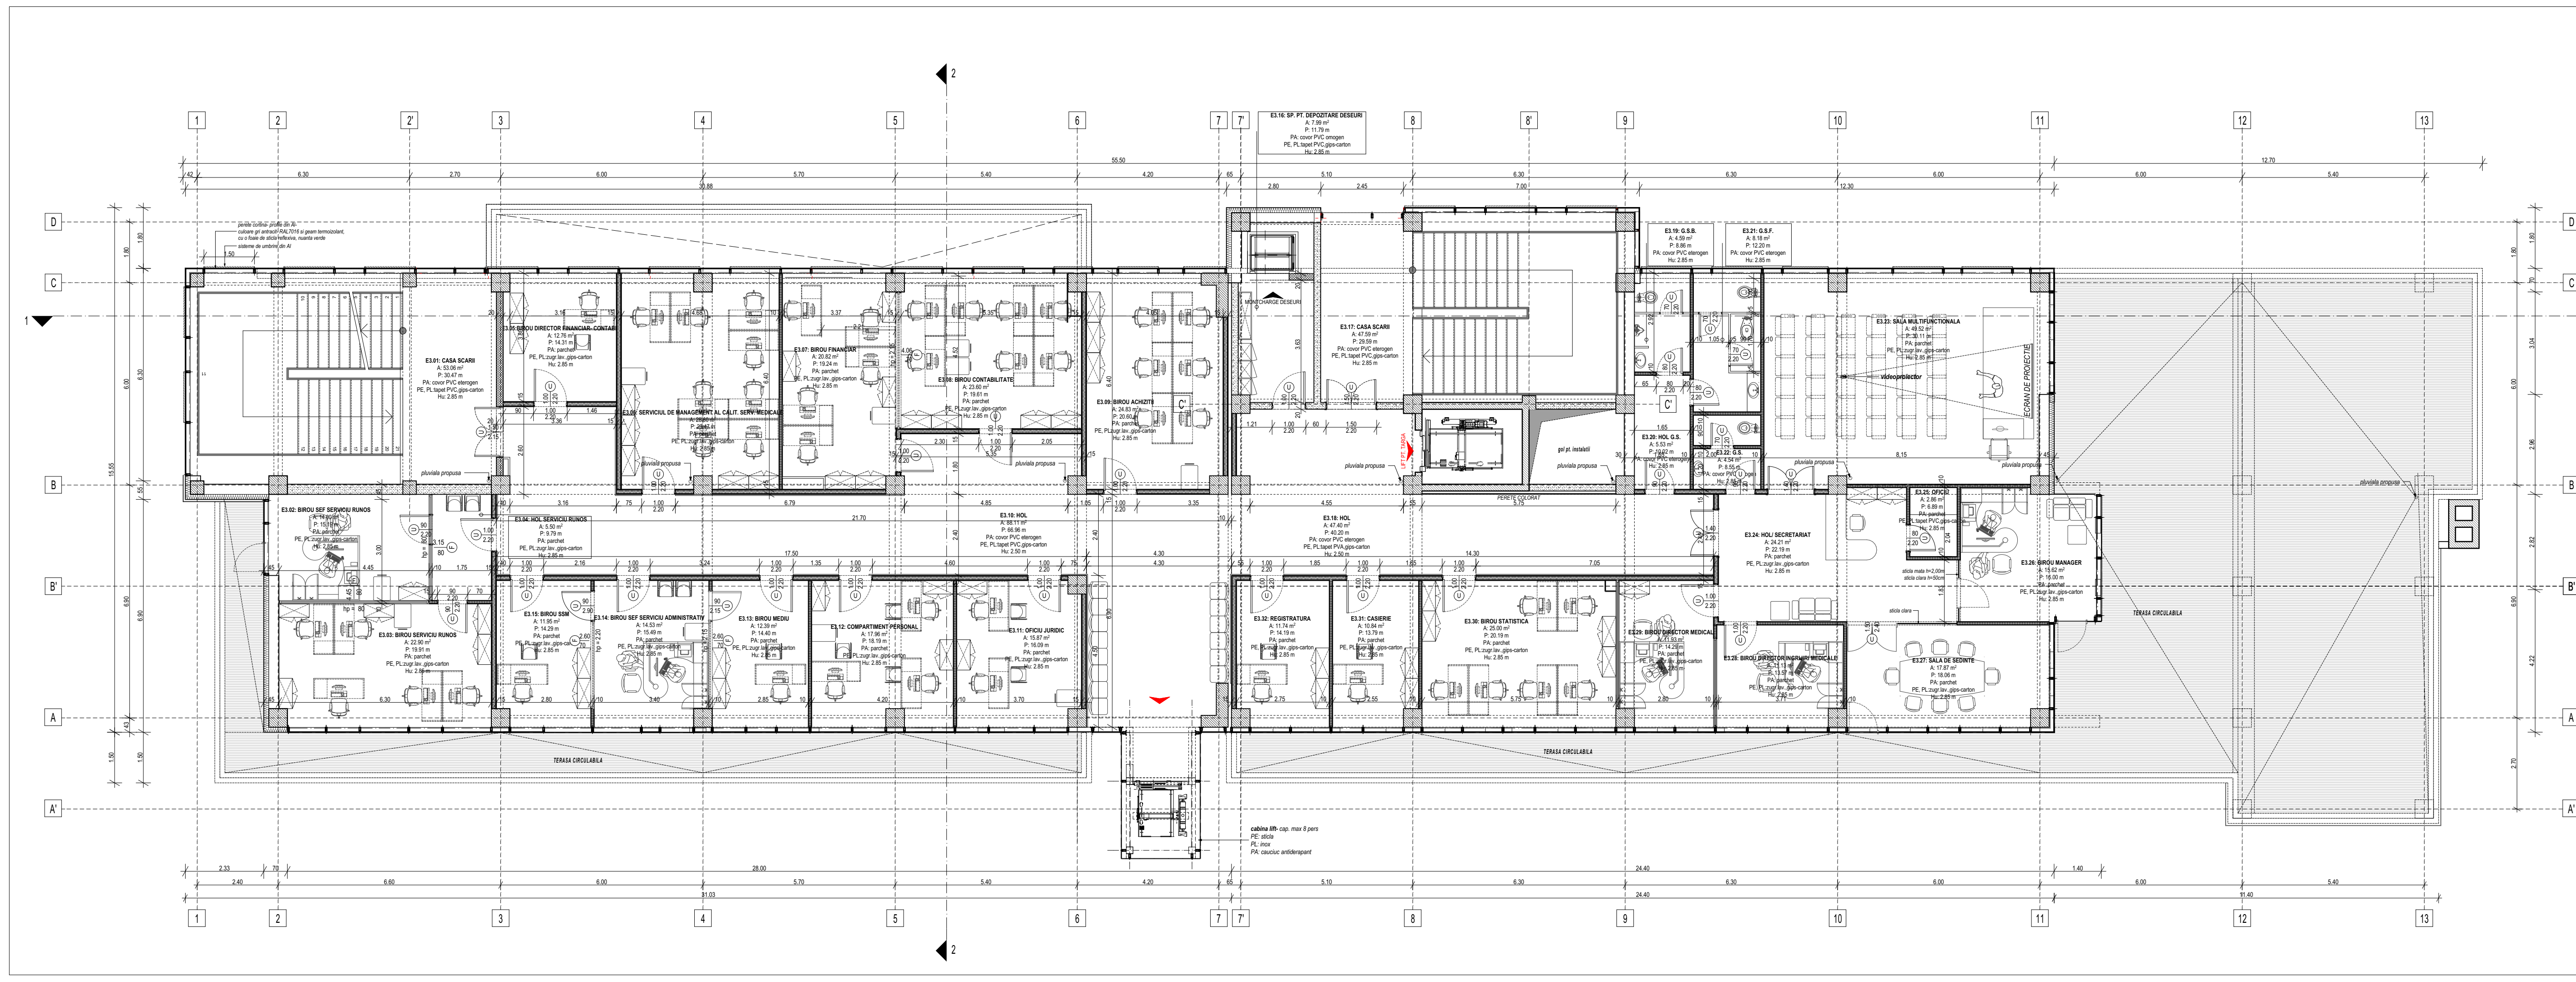

LEGENDA		
TIPURI DE PERETI EXTERIORI		
DESCRIERE	CONSTRUCTIE	TIP PERETE
1B		ALCATURE PERETE EXTERIOR plac compozite din Al, culoare verde profil metalic de ancorare termoizolatie vata minerala 10cm corniere din tabla zincata 80x8x2,5mm- fixare termoizolatie profil de ancorare termoizolatie perete beton armat 20cm
1B		ALCATURE PERETE EXTERIOR SUBSOL termoizolatie decorativa acrilica de exterior plasa din fibra de sticla pt. armarea adezivului suport al tencuiei adheziv pentru ancorarea placilor de polistiren termoizolatie polistiren extrudat 5cm adheziv pentru prinderea placilor de polistiren hidroizolatie perete zidarie beton armat 20cm
2A		ALCATURE PERETE EXTERIOR plac compozite din Al, culoare verde profil metalic de ancorare perete zidarie B.C.A. 40cm
1A		ALCATURE PERETE EXTERIOR termoizolatie decorativa acrilica de exterior plasa din fibra de sticla pt. armarea adezivului suport al tencuiei perete zidarie B.C.A. 40cm
LEGENDA FINISAJE		
1. Tencuiala decorativa acrilica de exterior, culoare alba 2. Tencuiala decorativa acrilica de exterior, culoare verde deschis- RAL6021 3. Tencuiala decorativa soclu- culoare gri 4. Placaj din plac compozite din Al 5. Profil metalic pentru montare plac compozite din Al 6. Plac compozite din Al, culoare verde deschis (RAL 6021) 7. Galfuri din Al 8. Alice din tabla zincata vopsita in camp electrostatic- culoare gri 9. Tamplarie din PVC- profil cu 6 camere izolatoare, culoare alba, si geam termoizolant tip Low-E 10. Tamplarie din Al- culoare gri antracit, RAL 7016, si geam termoizolant 11. Perete cortina structural- profil din Al, culoare gri antracit, RAL7016+ geam termoizolant 12. Sistem de umbrire- lamele din Al 13. Troliere- beton 14. Balustrada din sticla securizata 15. Mana curenta din teava Ø50mm, vopsita in camp electrostatic- RAL9001		
INDICATORI FIZICI PROPUSE		
A _{climatic} = 3881,00 mp A _{constructia} = 925,00 mp A _{desfasurata} = 4837,00 mp A _{utila} = 4106,53 mp Volum total = 16295,00 mc Volum etaj = 14775 mc A _{spatiu verde} = 929 mp A _{ale pietonale/ troliere} = 763 mp A _{ale carosabile} = 560 mp P.O.T. = 23,83 % C.U.T. = 1,24 CATEGORIA DE IMPORTANTA - C CLASA DE IMPORTANTA - II GRAD DE REZISTENTA LA FOC - II		

VERIFICATOR:	NUME	SEMNTURA	CERINTA	REFERAT/ EXPERTIZA NR. DATA
PROIECTANT GENERAL	SC 3B PROJECT SRL STR. CUCU-NOI, NR. 12 IAI, ROMANIA TEL/FAX +40 332 408 345; office@sc3bproject.com Capital: Social - 550 lei, RO 26827355, J22/20877/2008		Titularul investitiei:	U.A.T. JUDETEL VASLUI
PROIECTANT SPECIALITATE	PROIECTARE, CONSULTANTA, ASISTENTA TEHNICA Str. Zupeni, nr. 15, IAI, Tel: 0332 440 779 / Fax: 0332 440 779 office@sc3bproject.com RO 1818687 J22/20873/2005		Beneficiar:	SPITALUL JUDETEAN DE URGENTA VASLUI
SPECIFICATIE	NUMELE	SEMNTURA	Adresa amplasament:	STR. STEFAN CEL MARE NR. 233, NC80353 MUN. VASLUI, JUD. VASLUI
SEF PROIECT	ing. Sorin Scutarasu		SCARA:	Elaborare studiu de fezabilitate: 1:100 Construire cladire noua in vederea organizarii ambulatoriului integrat si desfasurarii activitatii administrative la Spitalul Judetean de Urgenta Vaslui
PROIECTAT	arh. Mihaela Popiniuc		DATA:	2015
DESENAT	arh. Mihaela Popiniuc			
APROBAT	dr. ing. Stefan Bodoga			
PLAN ETAJ 3				Faza: S.F. Plansa nr.: A05