


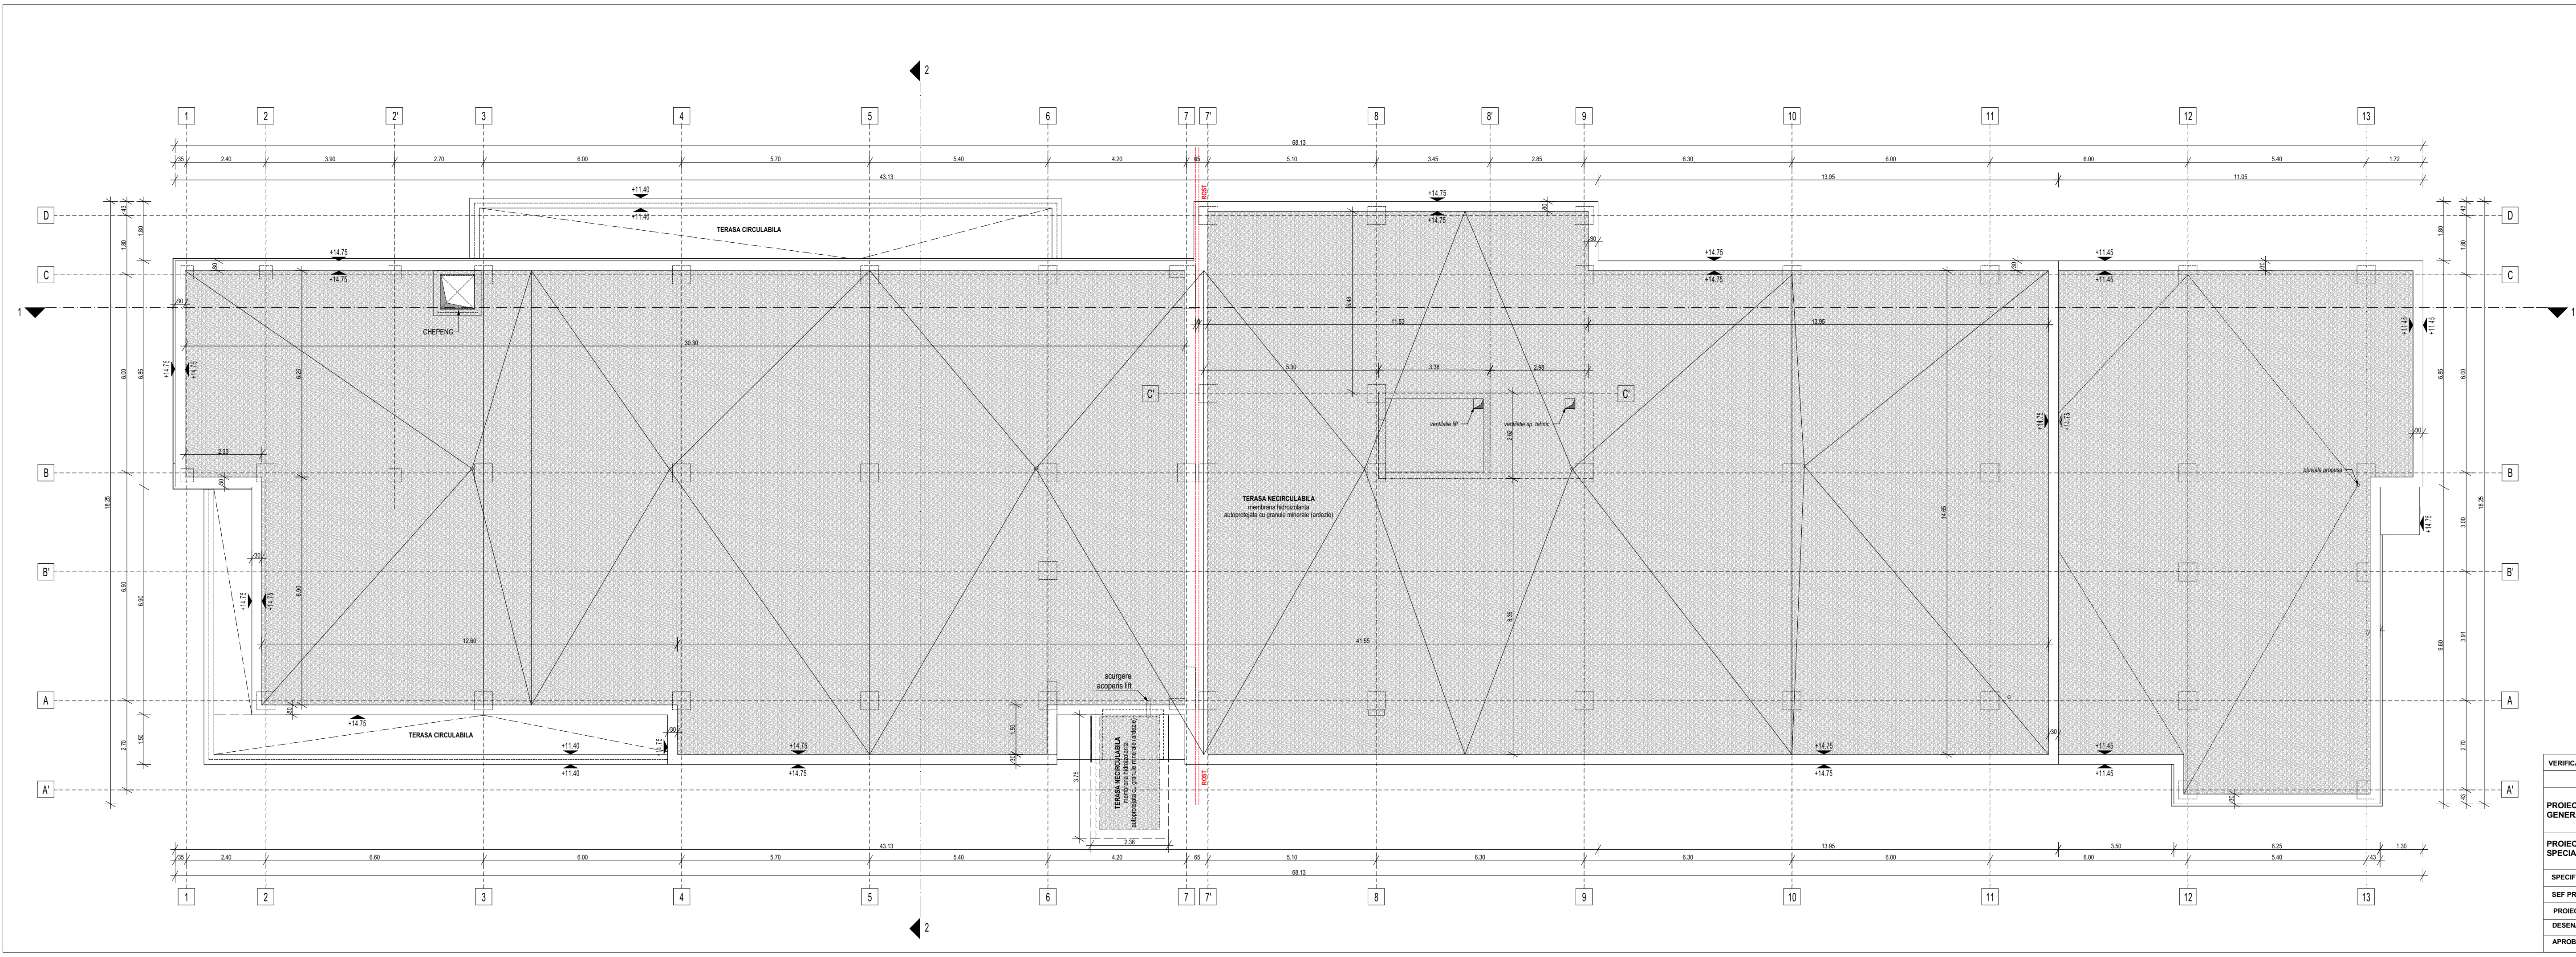

LEGENDA		
TIPURI DE PERETI EXTERIORI		
DESCRIERE	CONSTRUCTIE ALCATURE	TIP PERETE
1B		ALCATURE PERETE EXTERIOR plac compozite din Al, culoare verde profil metalic de ancorare termoizolatie vata minerala 10cm corniere din tabla zincata R50x2,5mm- fixare termoizolatie profile de ancorare termoizolatie perete beton armat 20cm
1B		ALCATURE PERETE EXTERIOR SUBSOL tencuiala decorativa acrilica de exterior plasa din fibra de sticla pt. armarea adezivului suport al tencuiei diburi pentru ancorarea placilor de polistiren termoizolatie polistiren extrudat 5cm adeziv pentru prinderea placilor de polistiren hidroizolatie perete zidarie beton armat 20cm
2A		ALCATURE PERETE EXTERIOR plac compozite din Al, culoare verde profil metalic de ancorare perete zidarie B.C.A. 40cm
1A		ALCATURE PERETE EXTERIOR tencuiala decorativa acrilica de exterior plasa din fibra de sticla pt. armarea adezivului suport al tencuiei perete zidarie B.C.A. 40cm
LEGENDA FINISAJE		
1. Tencuiala decorativa acrilica de exterior, culoare alba 2. Tencuiala decorativa acrilica de exterior, culoare verde deschis- RAL6021 4. Tencuiala decorativa soclu- culoare gri 5. Placaj din plac compozite din Al - profile metalice pentru montare plac compozite din Al - plac compozite din Al, culoare verde deschis (RAL 6021) 7. Glaturi din Al 8. Alice din tabla zincata vopsita in camp electrostatic- culoare gri 9. Tamplarie din PVC- profile cu 6 camere izolatoare, culoare alba, si geam termoizolant tripan tip Low-E 10. Tamplarie din Al- culoare gri antracit, RAL 7016, si geam termoizolant 11. Perete cortina structural- profile din Al, culoare gri antracit, RAL7016+ geam termoizolant 12. Sistem de umbrire- lamele din Al 13. Trotoare- beton 14. Balustrada din sticla securizata 15. Mana curenta din leava Ø50mm, vopsita in camp electrostatic- RAL9001		
INDICATORI FIZICI PROPUSE		
A _{total} = 3881,00 mp A _{consistenta} = 925,00 mp A _{desfasurata} = 4837,00 mp A _{utila} = 4106,53 mp Volum total = 16295,00 mc Timpas alba = 14,75 m A _{spatiu verde} =929 mp A _{ale pietonale/ trotoare} =763 mp A _{ale carosabile} = 560 mp P.O.T. = 23.83 % C.U.T. = 1.24 CATEGORIA DE IMPORTANTA - C CLASA DE IMPORTANTA - II GRAD DE REZISTENTA LA FOC - II		

VERIFICATOR:		NUME		SEMNATURA	CERINTA	REFERAT/ EXPERTIZA NR. DATA	
PROIECTANT GENERAL		SC 3B PROJECT SRL STR. CUIA-VODAI NR. 12 IAI, ROMANIA TEL/FAX +40 332 408 345; office@treiberproject.com Capital_Social_550 lei_RON 26822355.122/20872008			Titularul investitiei:	U.A.T. JUDETEL VASLUI	
						Beneficiar:	
PROIECTANT SPECIALITATE		PROIECTARE, CONSULTANTA, ASISTENTA TEHNICA Str. Zegreai, nr. 15, IAI, Tel: 0332 440 779 / Fax: 0332 440 779 office@treiberproject.com, www.treiberproject.com RO 18158897 / 22228752885			Adresa amplasament:	SPITALUL JUDETEAN DE URGENTA VASLUI	
						STR. STEFAN CEL MARE NR. 233, NC80353 MUN. VASLUI, JUD. VASLUI	
SPECIFICATIE	NUMELE		SEMNATURA	SCARA:	Elaborare studiu de fezabilitate: Construire cladire noua in vederea organizarii ambulatoriului integrat si desfasurarii activitatii administrative la Spitalul Judetean de Urgenta Vaslui		Faza:
SEF PROIECT	ing. Sorin Scutarasu			1:100			S.F.
PROIECTAT	arh. Mihaela Popiniuc						Plansa nr.:
DESENAT	arh. Mihaela Popiniuc			DATA:	2015		A06
APROBAT	dr. ing. Stefan Bodoga				PLAN INVELITOARE		