


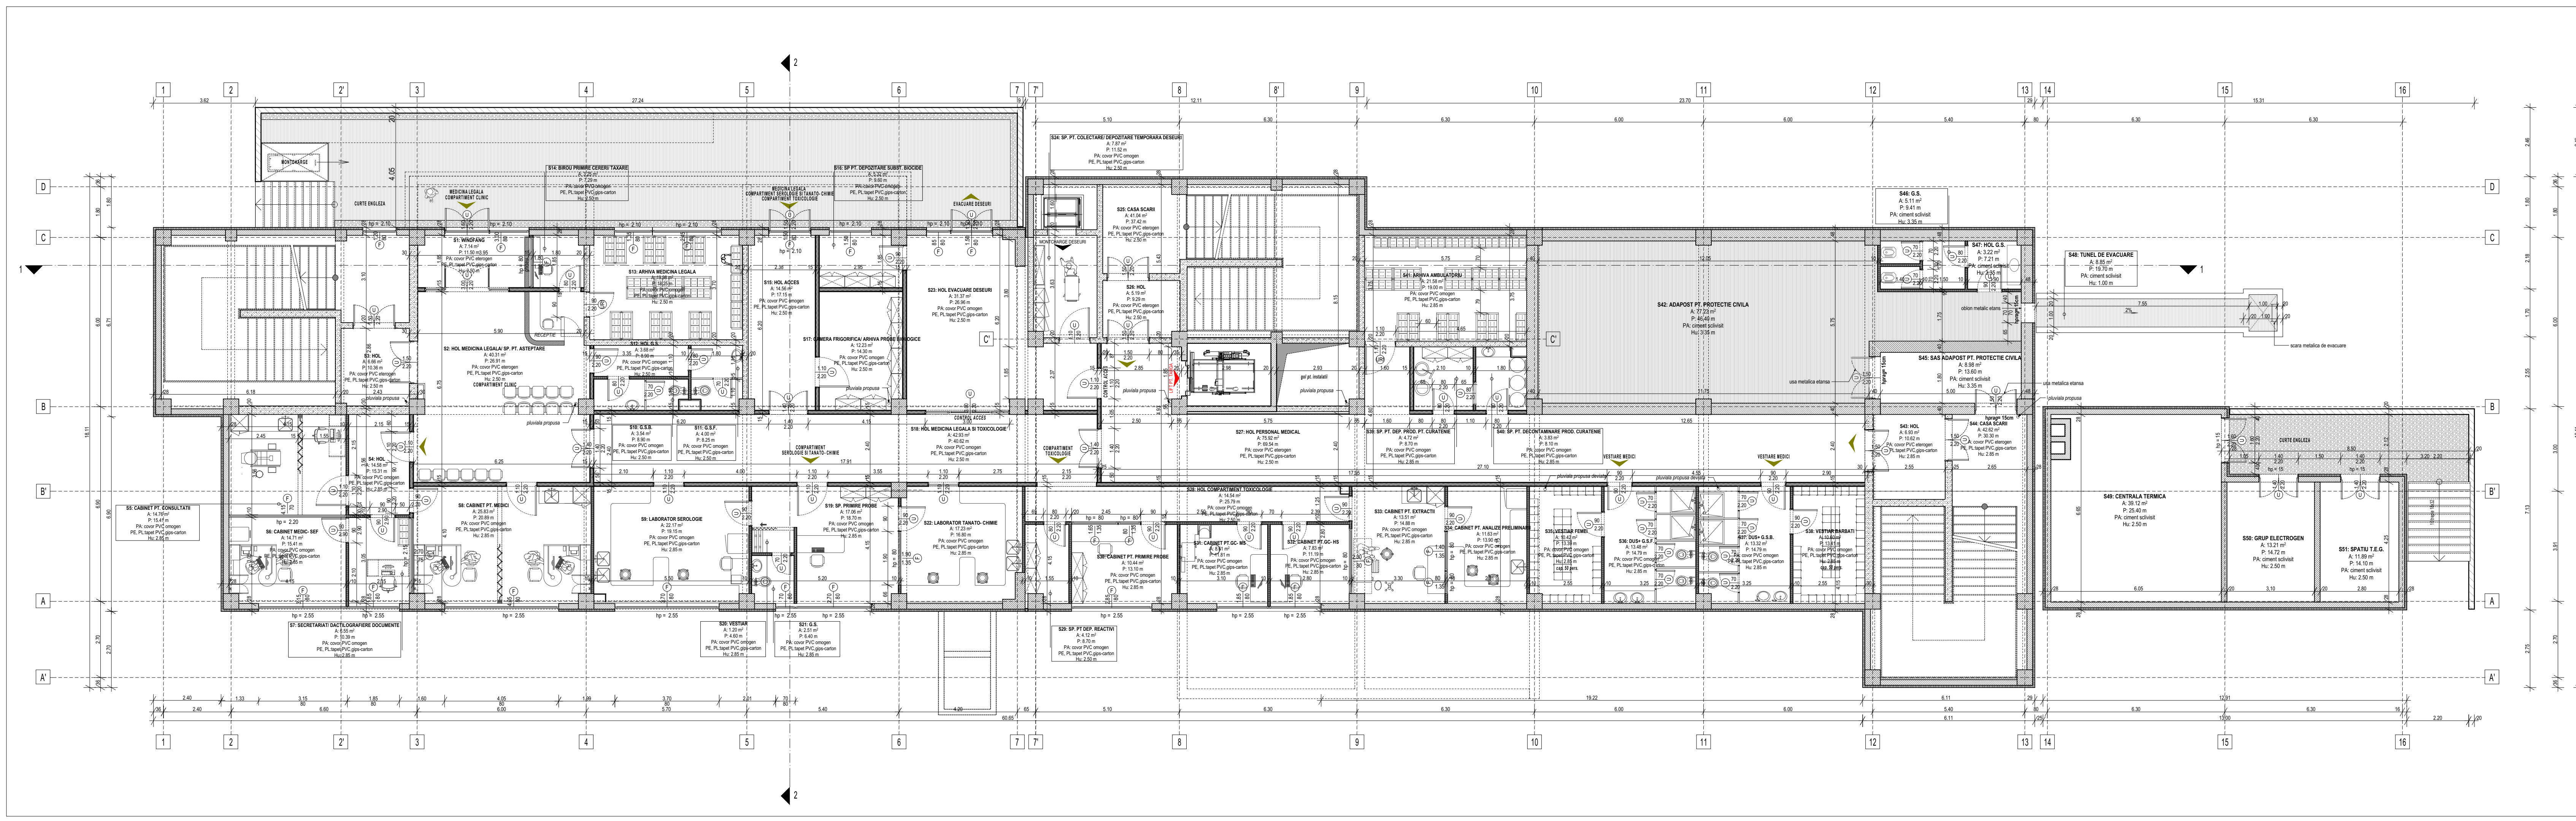

LEGENDA		
TIPURI DE PERETI EXTERIORI		
DESCRIERE	CONSTRUCTIE ALCATUIRE	TIP PERETE
10		ALCATUIRE PERETE EXTERIOR placi compozite din Al, culoare verde profil metalic de ancorare termoizolatie vata minerala 10cm caramida de tabla antracita 50x80x2,5mm - faza termozolanta profil de ancorare termozolanta perete beton armat 20cm
10		ALCATUIRE PERETE EXTERIOR SUBSOL tencuiala decorativa acrilica de exterior plasa din fibra de sticla pt. armarea betonului suport al tencuiei oblat pentru ancorarea gachii de peletina termoizolatie polistiren extrudat 8cm acces pentru gachia gachii de peletina horizontala perete beton armat 20cm
10		ALCATUIRE PERETE EXTERIOR placi compozite din Al, culoare verde profil metalic de ancorare perete beton armat 20cm
10		ALCATUIRE PERETE EXTERIOR tencuiala decorativa acrilica de exterior plasa din fibra de sticla pt. armarea betonului suport al tencuiei perete beton armat 20cm
LEGENDA FINISAJE		
1. Tencuiala decorativa acrilica de exterior, culoare alb 2. Tencuiala decorativa acrilica de exterior, culoare verde deschis - RAL6021 3. Tencuiala decorativa sodeu - culoare gri 4. Placaj din placi compozite din Al 5. Profil metalic pentru montare placi compozite din Al 6. Placi compozite din Al, culoare verde deschis (RAL 6021) 7. Cladiri din Al 8. Alice din tabla zincata vopsita in camp electrostatic - culoare gri 9. Tamplarie din PVC - profile cu 6 camere izolatoare, culoare alb, si geam termozolant tipu tip Low-E 10. Tamplarie din Al - culoare gri antracit, RAL7016, si geam termozolant 11. Perete cofina structural - profile din Al, culoare gri antracit, RAL7016+ geam termozolant 12. Sistem de umbrire - lamele din Al 13. Trotuar - beton 14. Balustrada din sticla securizata 15. Mana curenta din teava D50mm, vopsita in camp electrostatic - RAL9001		
INDICATORI FIZICI PROPUZI		
A _{term} = 3881,00 mp A _{constituta} = 925,00 mp A _{decalcrata} = 4807,00 mp A _{utila} = 4106,53 mp Volum total = 16295,00 mc Henera etica = 14,75 m A _{spatiu verde} = 929 mp A _{ale personale} = 763 mp A _{ale carosabile} = 590 mp P.O.T. = 23,83 % C.U.T. = 1,24		
CATEGORIA DE IMPORTANTA - C CLASA DE IMPORTANTA - II GRAD DE REZISTENTA LA FOC - II		

VERIFICATOR:	NUME	SEMNTURA	CERINTA	REFERAT/ EXPERTIZA NR. DATA
PROIECTANT GENERAL	SC 3B PROJECT SRL STR. CIUZA VOIA, NR. 12 IASI, ROMANIA TELEFON +40 232 408 345; 0232 408 346 Capital Social: 550 lei, RO 24422335/22/2682/2008		Titularul investitiei:	U.A.T. JUDETLUL VASLUI
PROIECTANT SPECIALITATE	PROIECTANT: CONSULTANTA ASISTENTA TEHNICA Str. Zepeni, nr. 15, Iasi; Tel: 0232 440 771 / Fax: 0232 440 779 e-mail: info@sc3b.ro; www.sc3b.ro RO 18158087 / 2208759051		Beneficiar:	SPITALUL JUDETEAN DE URGENTA VASLUI
SPECIFICATIE	NUMELE	SEMNTATURA	Adresa amplasament:	STR. STEFAN CEL MARE NR. 233, NC80353 MUN. VASLUI, JUDE. VASLUI
SEF PROIECT	ing. Sorin Scutarasu		SCARA:	1:100
PROIECTAT	arh. Mihaela Popiniuc		DATA:	2015
DESENAT	arh. Mihaela Popiniuc			
APROBAT	dr. ing. Stefan Bodoga			

Proiect nr.: 202/2015
Faza: s.f.
Plansa nr.: A01