
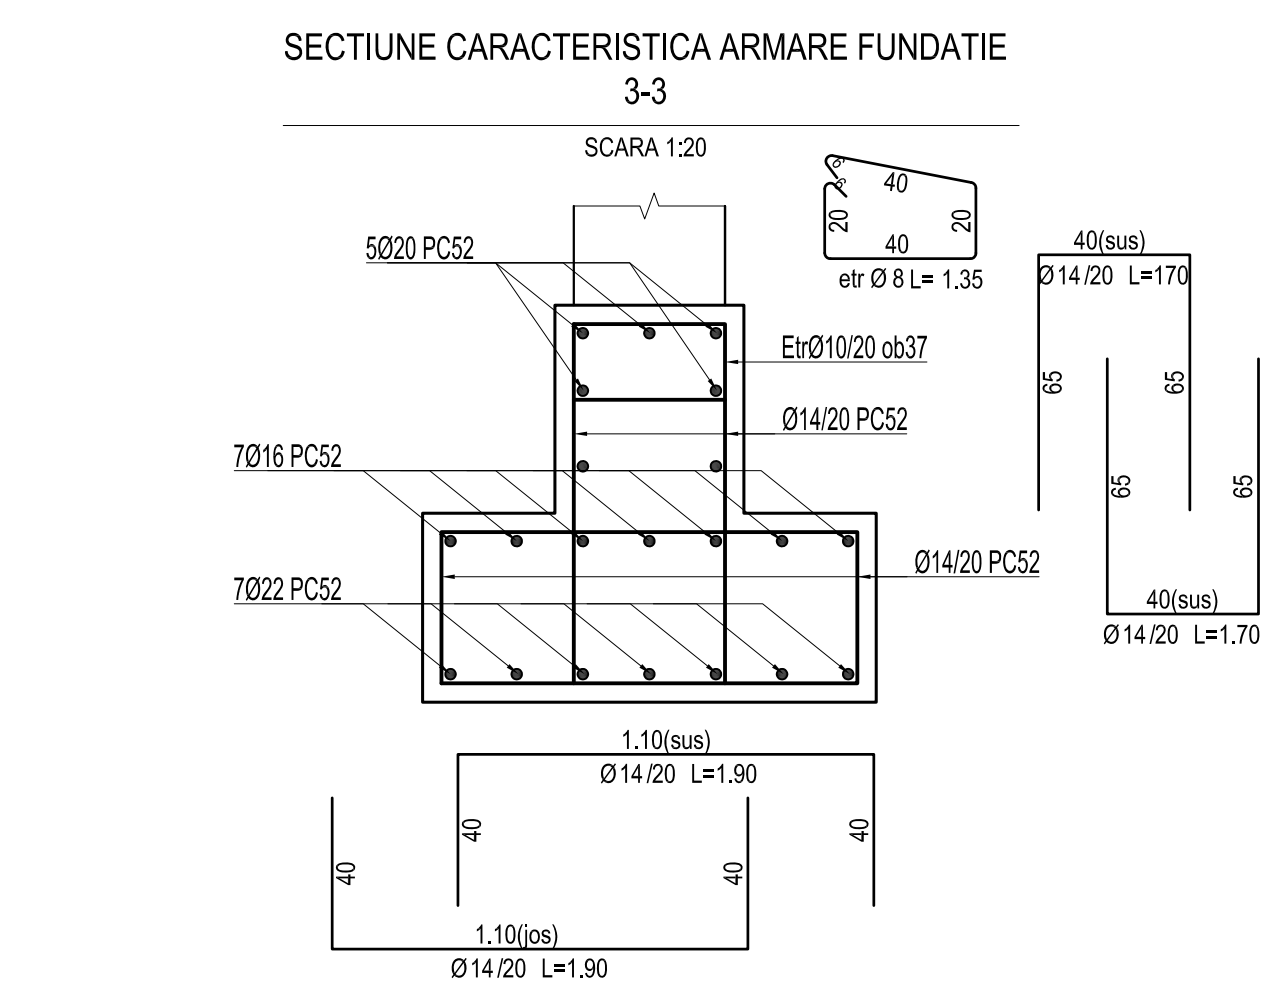
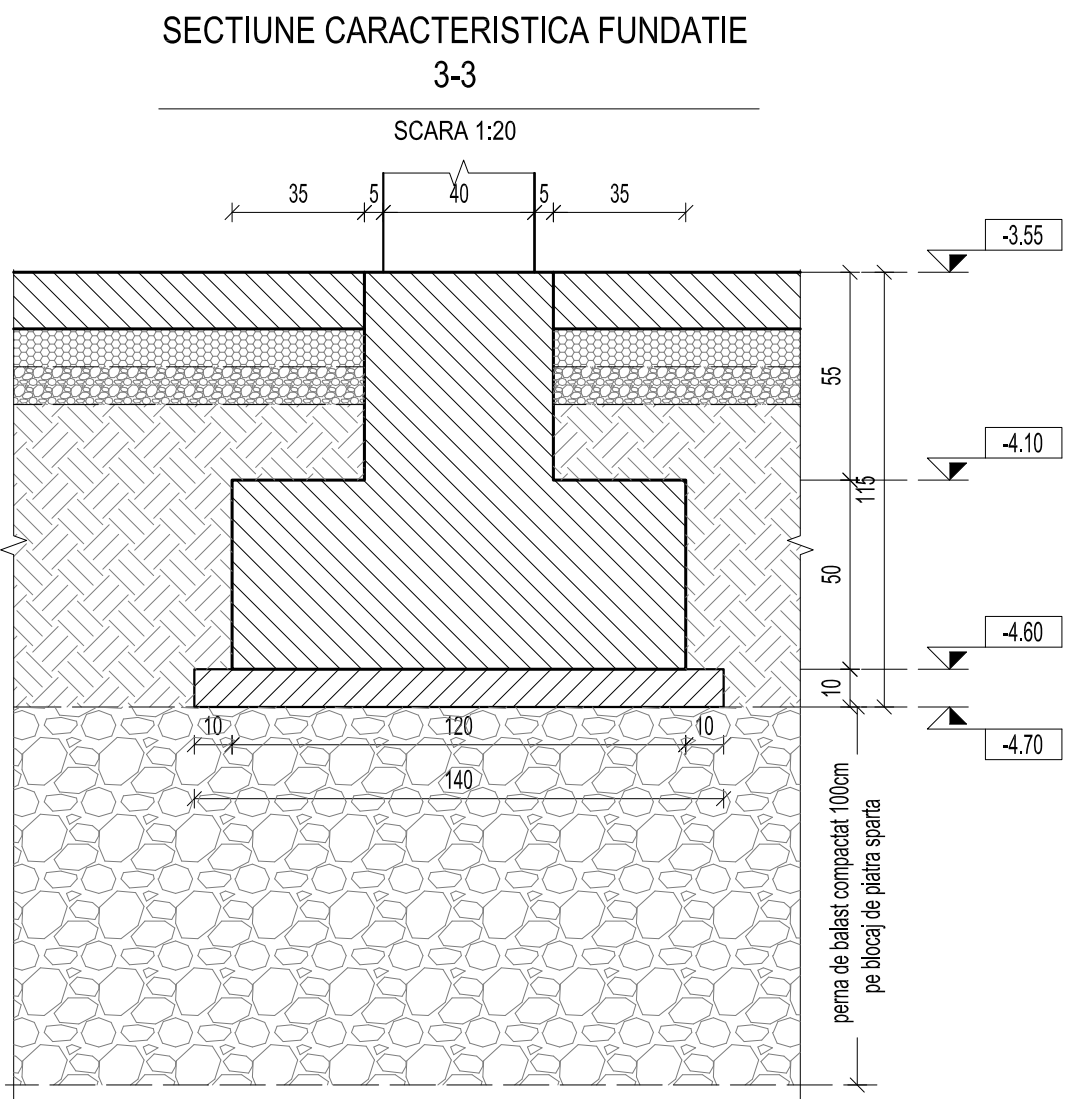
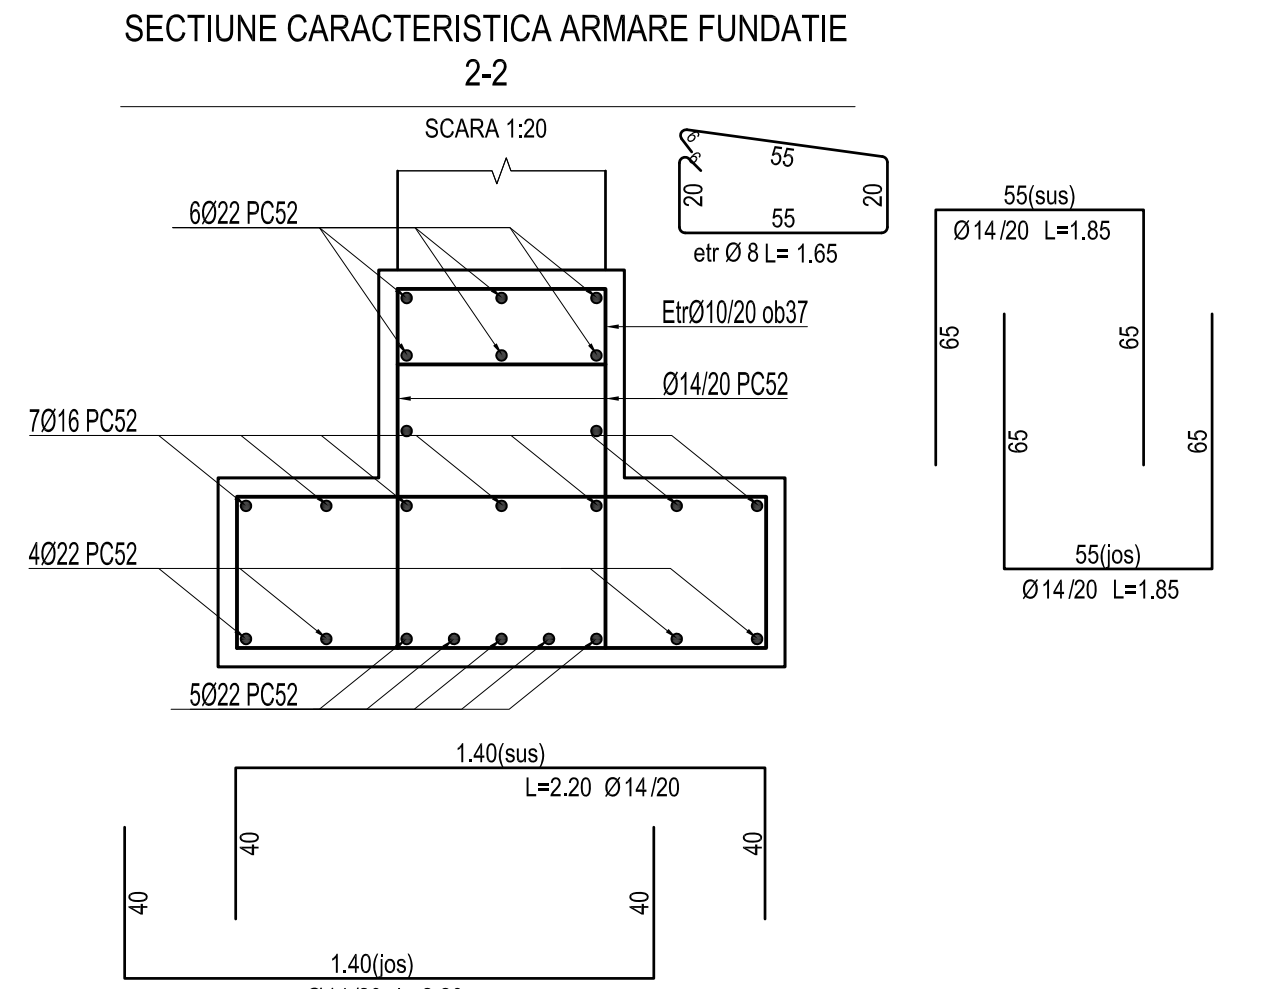
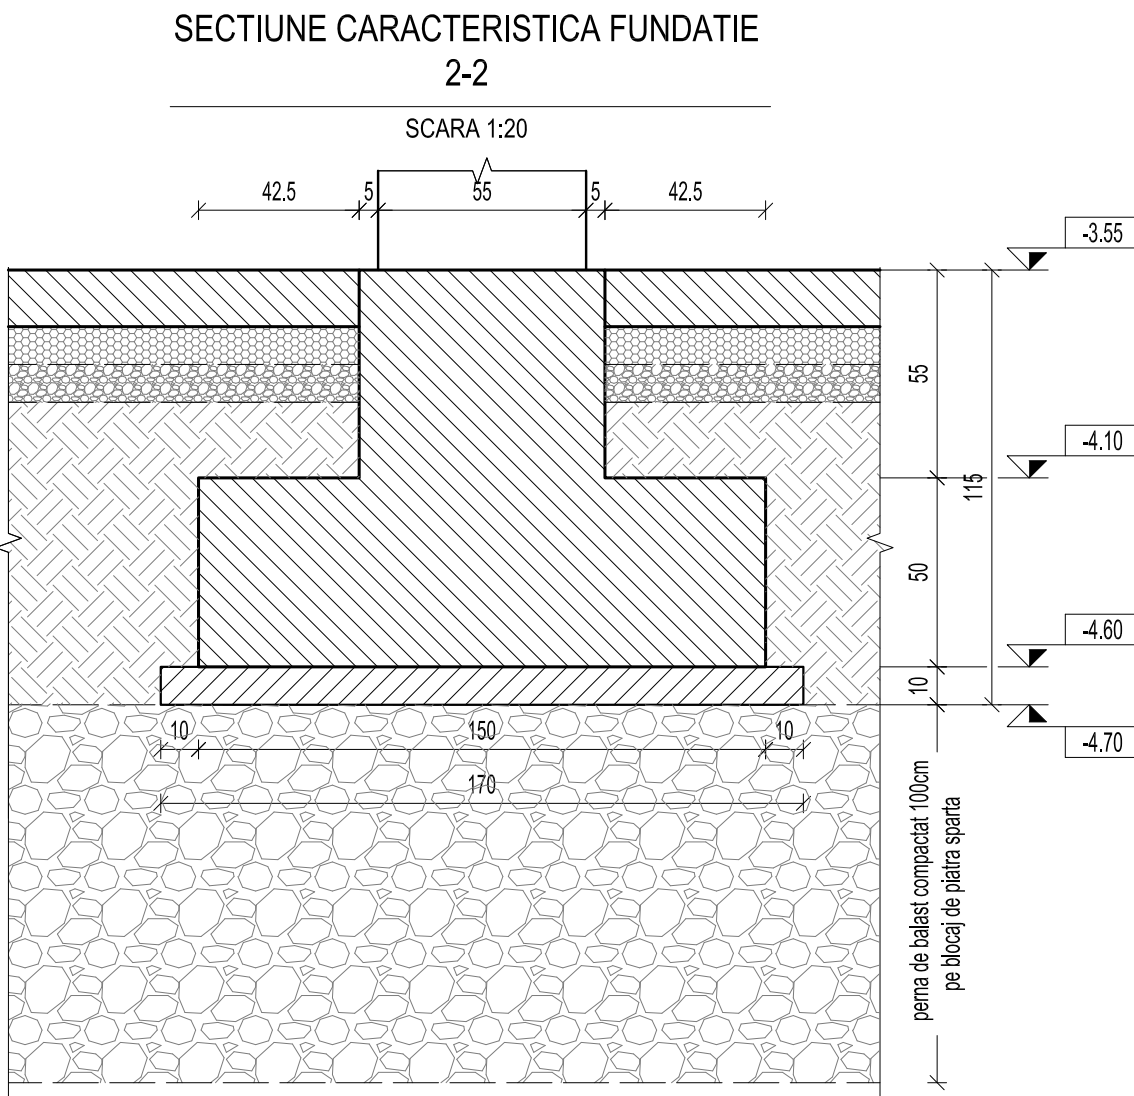
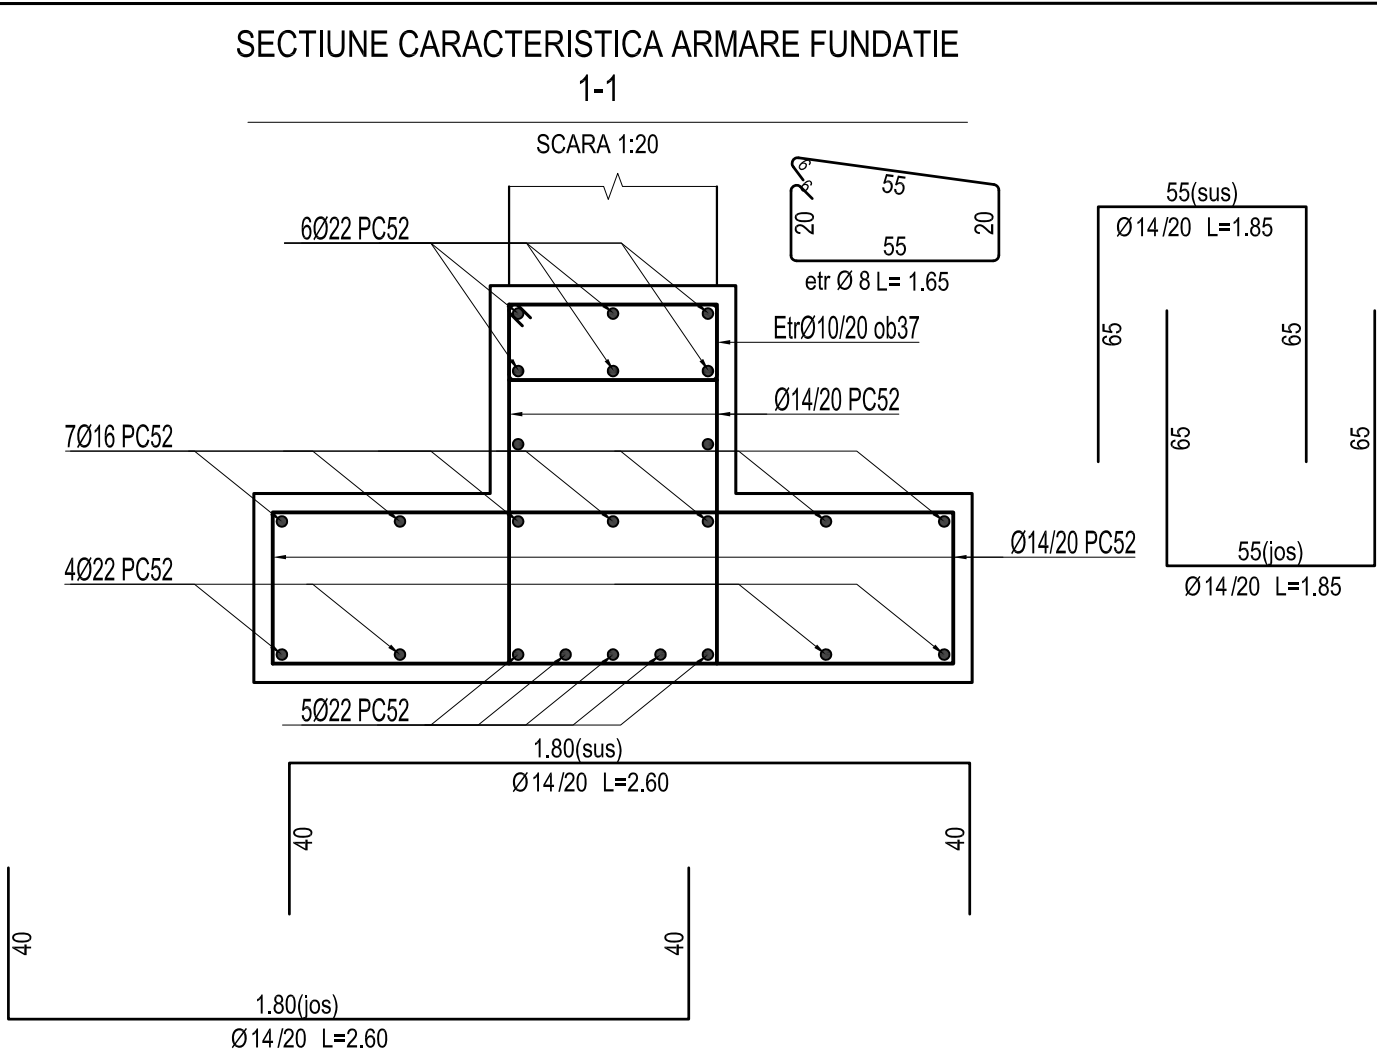
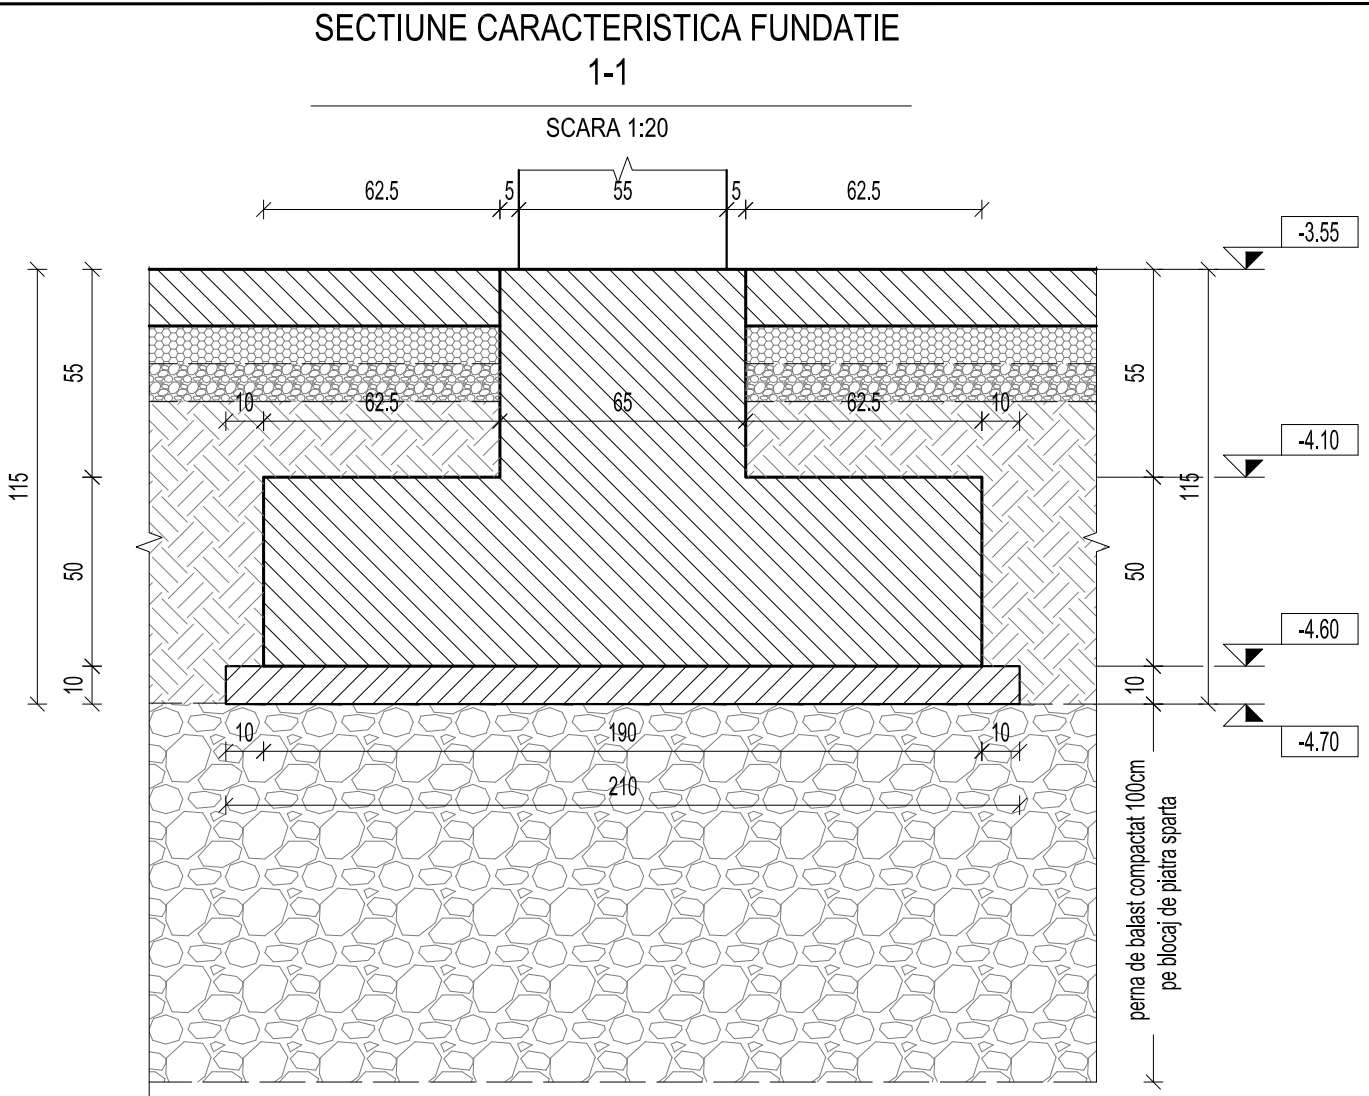


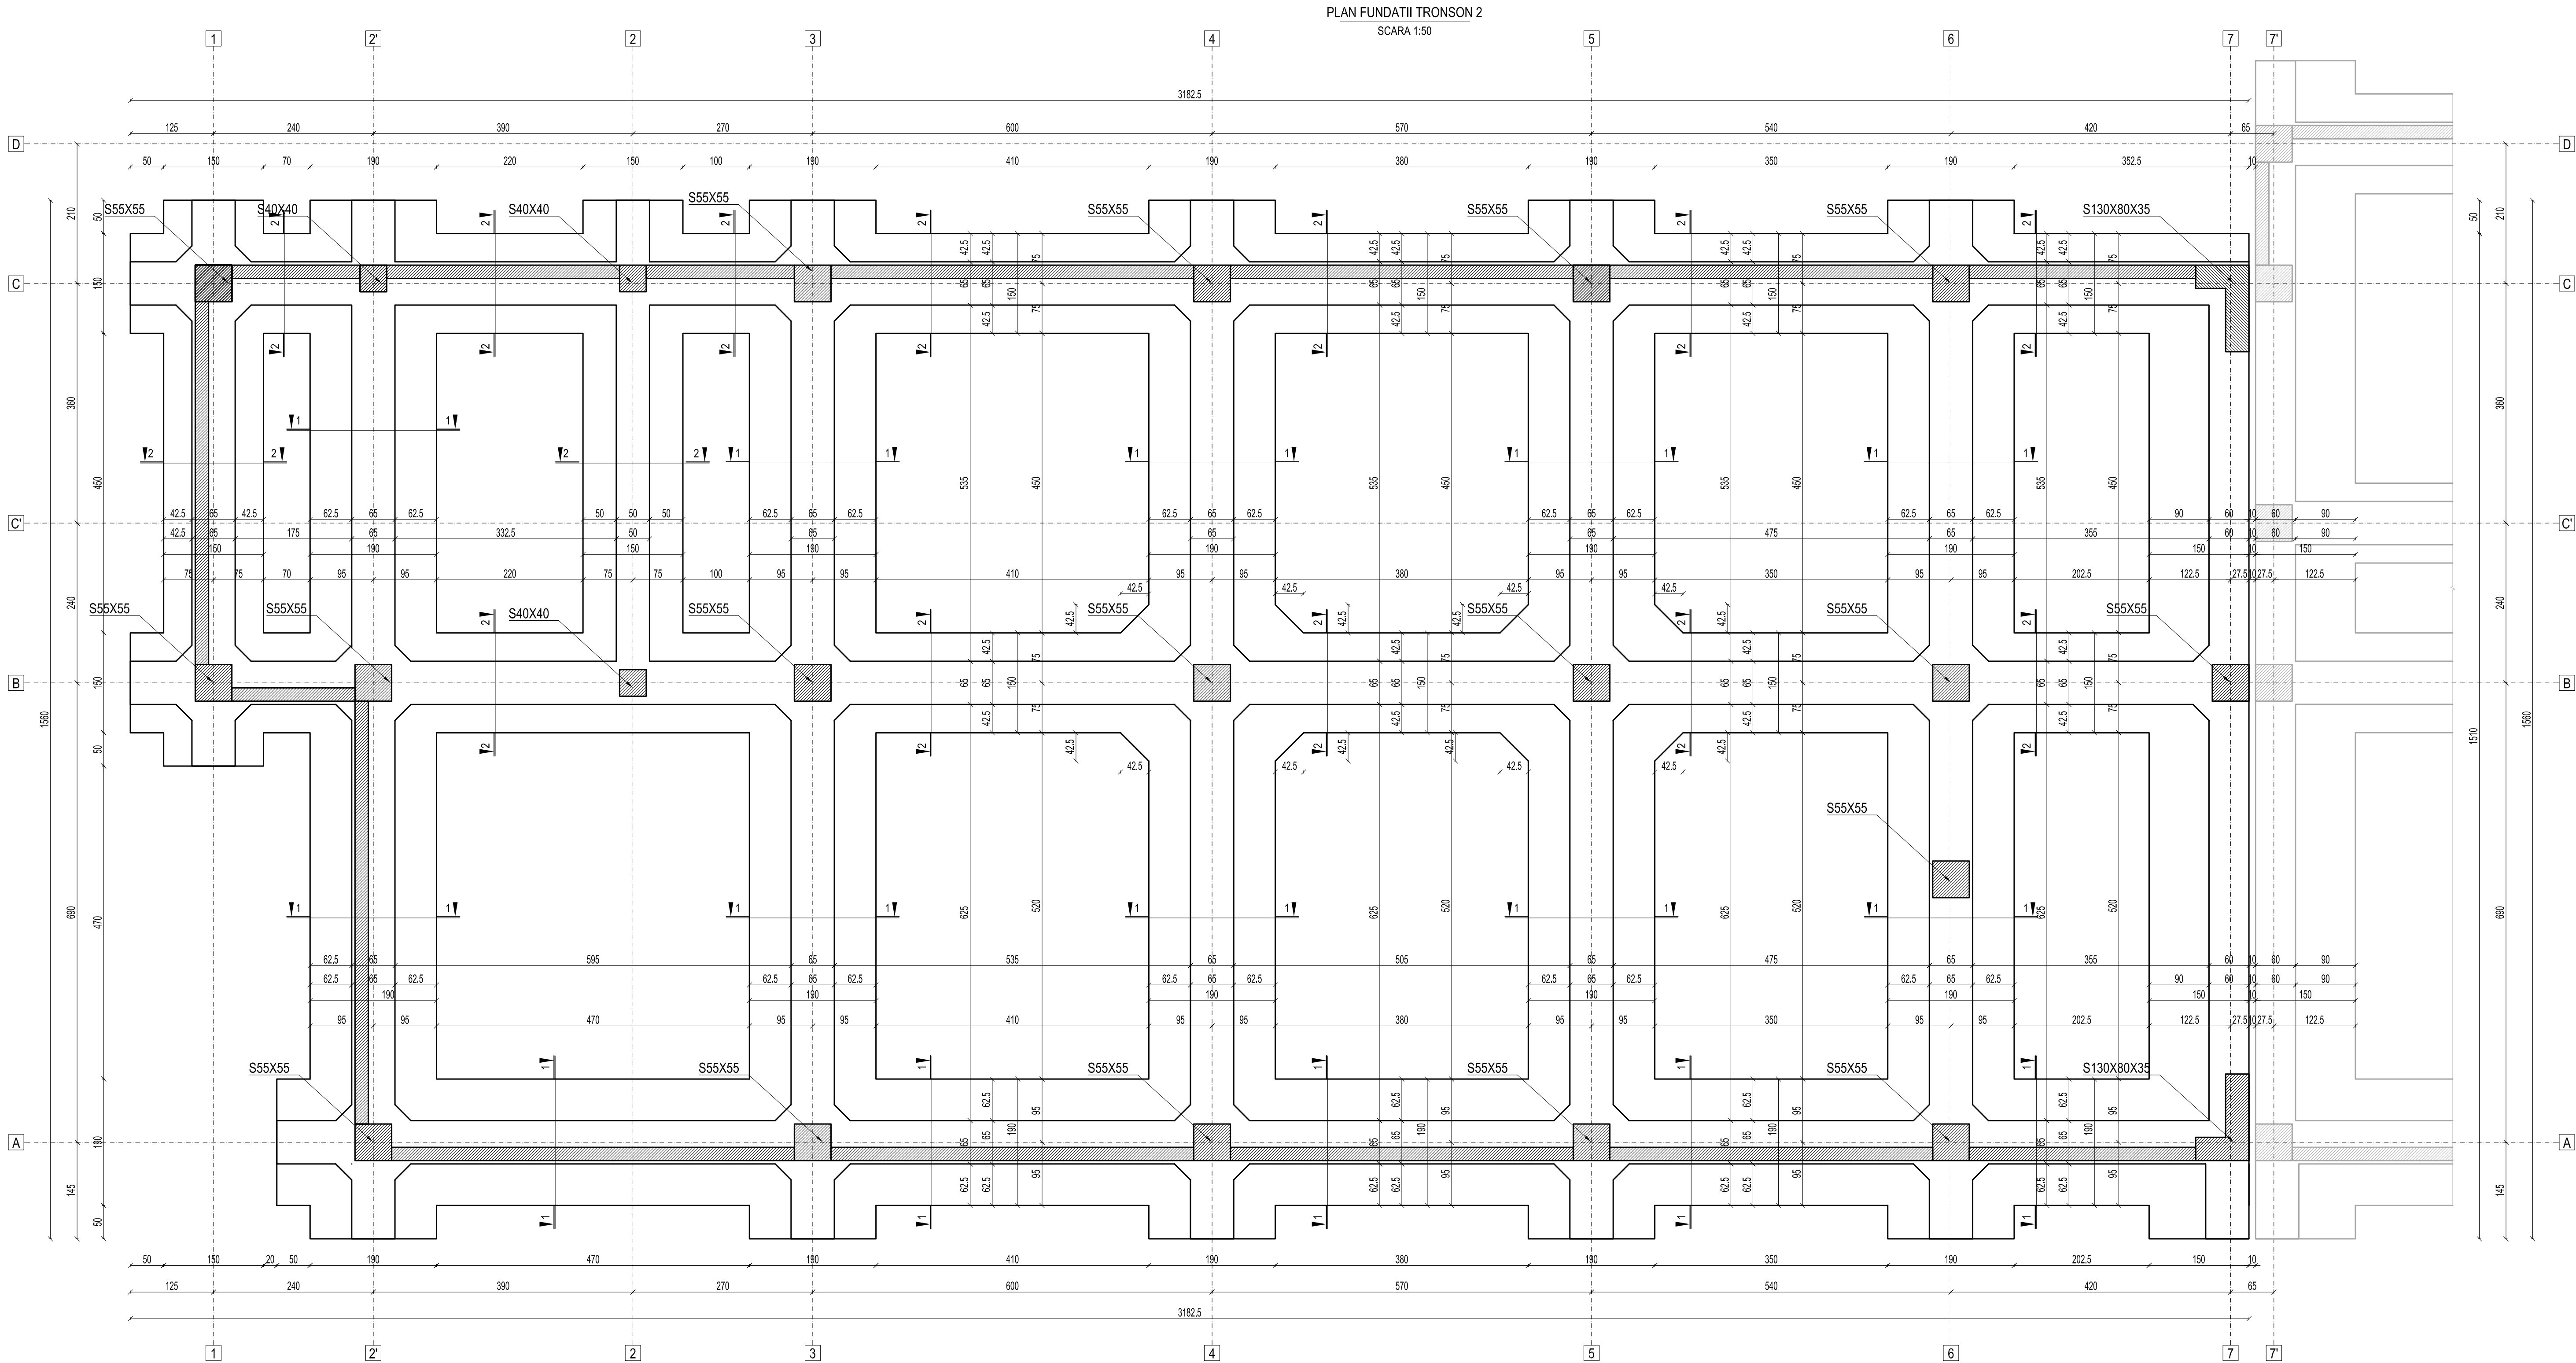

MATERIALE	
ELEMENT: FUNDATII B.A.	
CLASA DE BETON: C20/25 (Cf. NE012/1:2007)	
CLASA DE EXPUNERE: XC1 (Cf. NE012/1:2007)	
ACOPERIREA CU BETON: 40 mm	
GRANULOZITATE: 0..16mm (Cf. NE012/1:2007)	
LUCRABILITATE: S3 (Cf. NE012/1:2007)	
APA DE AMESTEC: Cf. SREN 1008:2003	
CIMENT: CEM II A-S 32.5N/R (Cf. SREN 197-1:2002)	
AGREGAT: Natural cu masă volumică normală (Cf. SREN 12620+A1:2008)	
ARMATURI: OB37; PC52	

NOTE GENERALE:

- GROSIMEA STRATULUI DE ACOPERIRE CU BETON ALE ARMATURILOR LONGITUDINALE ESTE DATĂ ÎN SECȚIUNI.
- Execuția va începe numai după încheierea proiectului de către executant și rezolvarea tuturor neajunsurilor în ceea ce privește proiectul.
- LUNGIMILE PARTIALE ALE ESTRIERILOR ȘI AGRAFELOR SUNT DATE LA INTERIOR.
- LUNGIMILE PARTIALE ALE BARELOR SUNT DATE LA EXTERIOR.

ATENȚIE! - Distința capilor sa va fiace întotdeauna cu respectarea condițiilor enunțate mai sus.

ATENȚIE! - NU SE ADMIT ACOPERIRI CU BETON NAI MARI DE 50CM.

NOTE:

1. PLANURILE DE ARMARE SE VOR CORELA ÎNTOREDEUNA CU PLANURILE DE COFRAJ.

ORICE NECONCORDANȚĂ ÎNTRE PLANURI VA FI ADUSĂ LA CUNOȘTINȚA PROIECTANTULUI.

2. PLANURILE DE COFRAJ ȘI ARMARE SE VOR CITI ÎMPREUNĂ CU PLANURILE DE ARHITECTURĂ ȘI INSTALAȚII.

VERIFICATOR:	NUME	SEMNATURA	CERȚA	REFERAT EXPERTIZA NR. DATA
PROIECTANT	NUMELE	SEMNATURA	PROIECTANT	REFERAT EXPERTIZA NR. DATA
SEF PROIECT	Ing. Sorin Scutarasu		PROIECTANT	REFERAT EXPERTIZA NR. DATA
PROIECTAT	Ing. Alexandru Bozianu		PROIECTANT	REFERAT EXPERTIZA NR. DATA
DESENAT	Ing. Alexandru Bozianu		PROIECTANT	REFERAT EXPERTIZA NR. DATA
APROBAT	dr. Ing. Stefan Bogda		PROIECTANT	REFERAT EXPERTIZA NR. DATA

SC 3B PROJECT SRL STR. CILIA-VODA, NR. 13, JALU ROMANIA TEL/FAX +40 31 404 345, office@3bproject.com Capital social: 500 lei, RO 2422355-122/0807/2008	UAT. JUDEȚUL VASLUI SPTALUL JUDEȚEAN DE URGENTA VASLUI Adresa amplasament: STR. ȘTEFAN CEL MARE NR. 233, MC8053 MUN. VASLUI, JUDEȚ. VASLUI	Proiect nr.: 2022/015
SCARA: 1:20 1:100 DATA: 2015	Ediția: 1.00 Conținutul: Construcție nouă în vederea organizării ambulatoriului și desfășurării activității medicale în Spitalul Județean de Urgență Vaslui	Faza: S.F. Plansa nr.: R1.2