


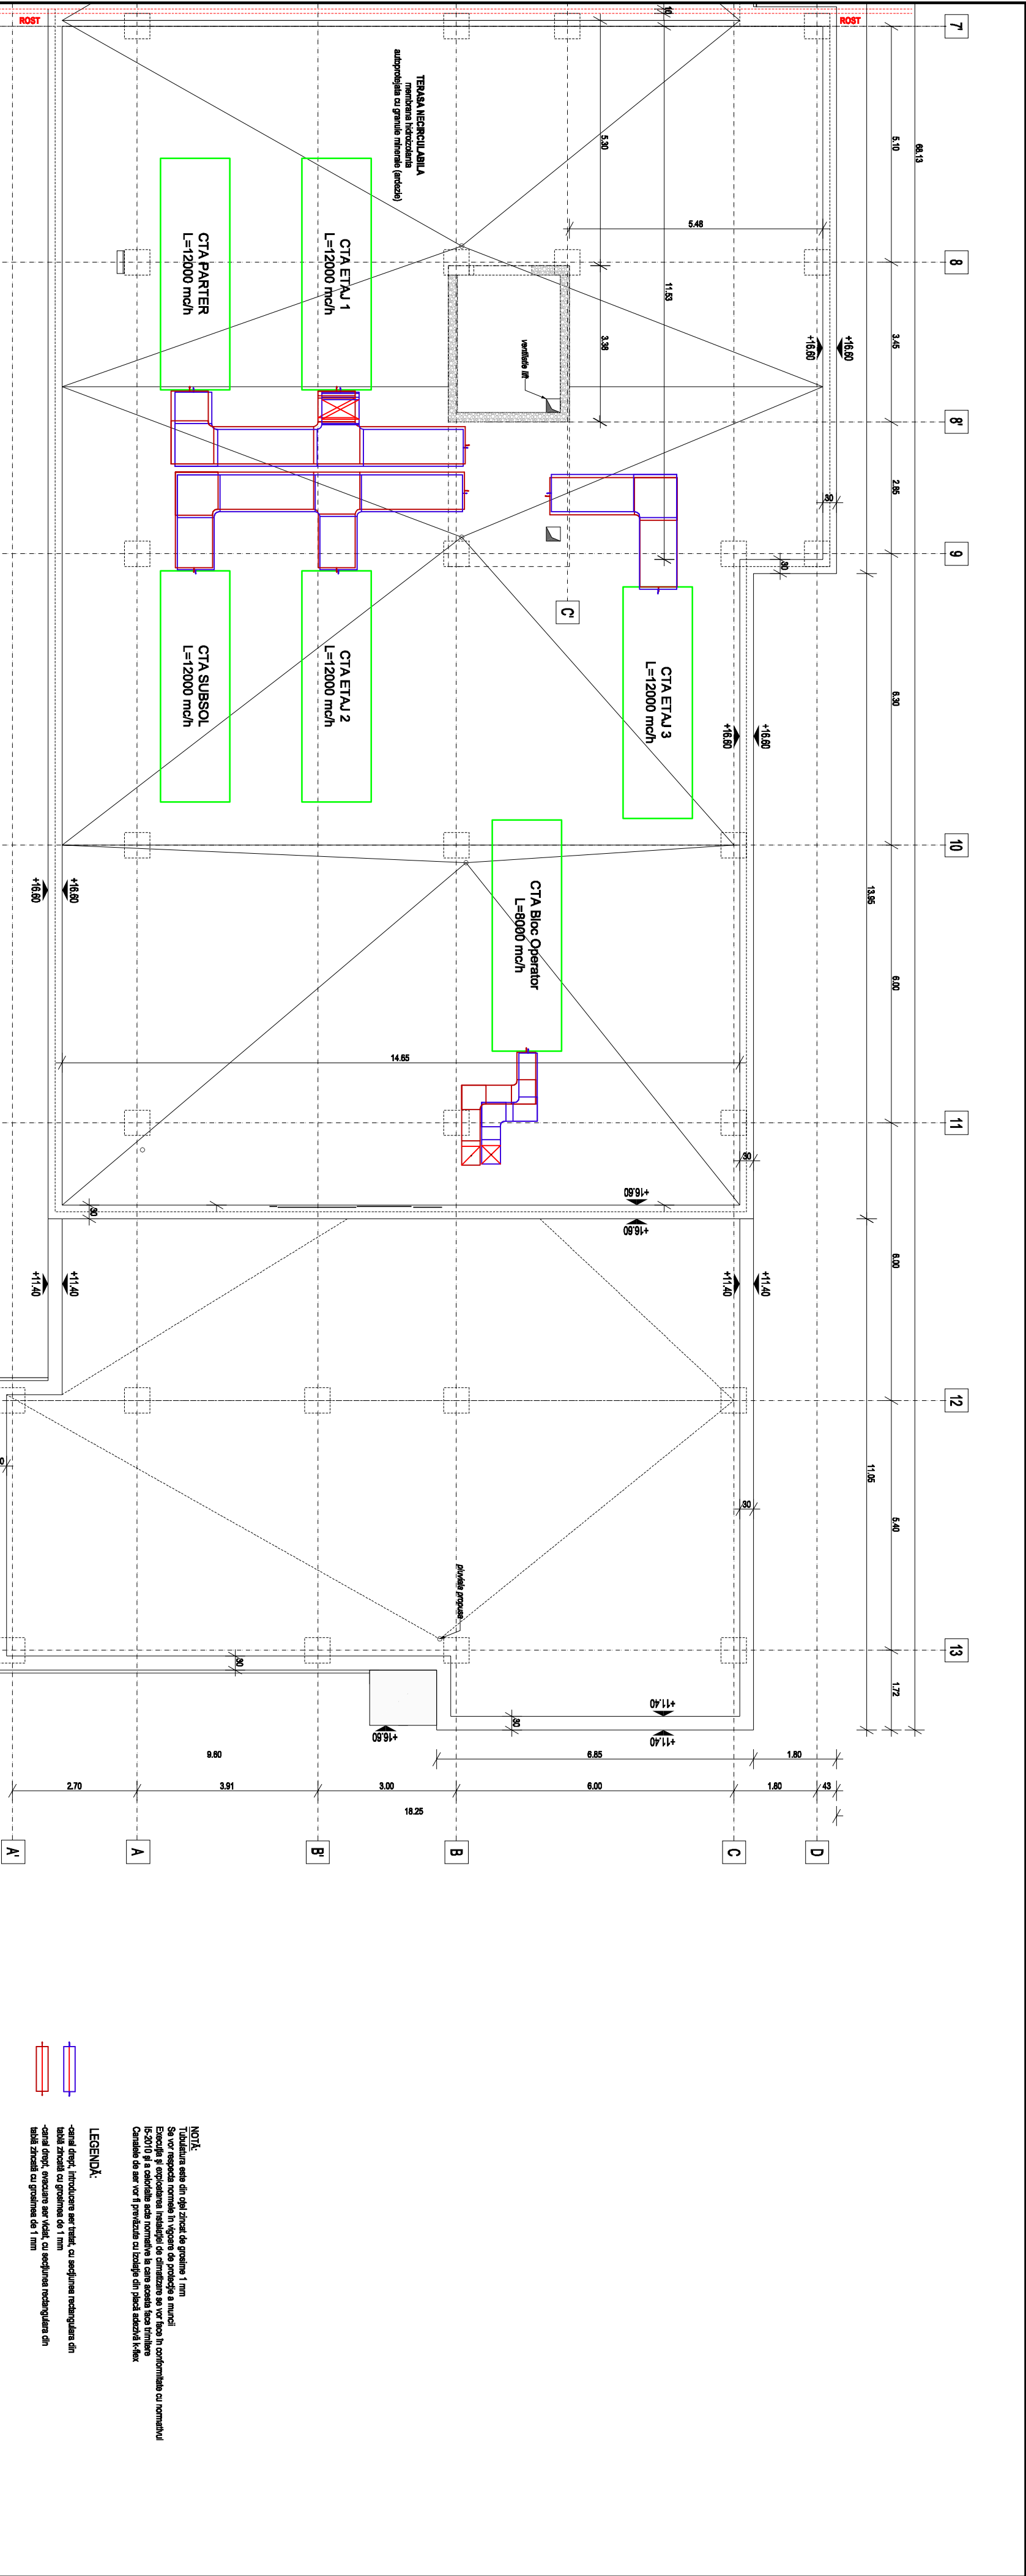

VERIFICATOR:		CERNITA		REFERATI/EXPERTIZA NR. DATA	
NUME		SEMANATURA			
PROIECTANT GENERAL		SC 38 PROJECT SRL		Titlul investitiei:	
PROIECTANT SPECIALIZAT		PROIECT 38		U.A.T. JUDETUL VASLUI	
SPECIFICATIE		NUMELE		Beneficiar:	
SEF PROIECT		Ing. Sorin Scultrasu		SPITALUL JUDETEAN DE URGENTA VASLUI	
PROIECTAT		Ing. Ionut Stefanescu		Adresa amplasament:	
DESBAT		Ing. Ionut Stefanescu		STR. STEFAN CEL MARE NR. 233, NC80353 MUN. VASLUI, JUDE. VASLUI	
APROBAT		dr. Ing. Stefan Bodoga		Faza:	
				1:100	
				DATA:	
				2015	
				-Instalati de climatizare- -Instalati de desfumare-	
				Pianșa nr.: IC-06	