


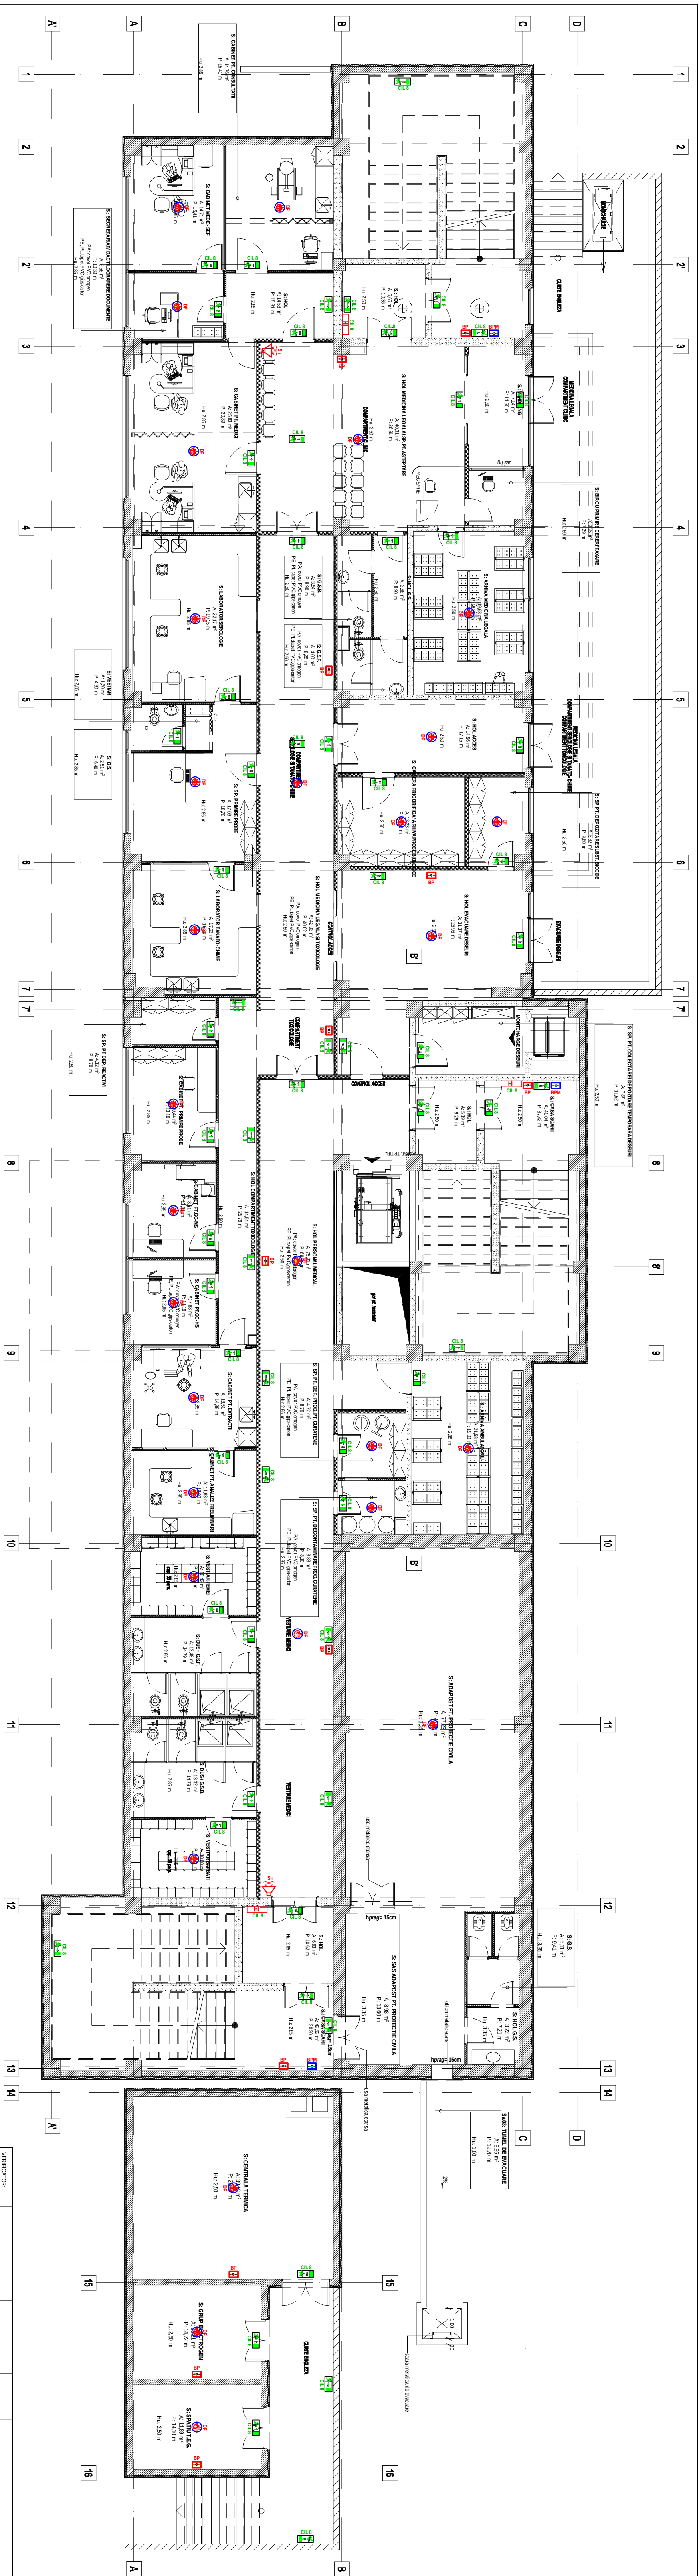

VERIFICATOR:		SEMNATURA		GERINTIA	REFERATUL EXPERTIZA NR. DATA
PROIECTANT GENERAL	 SC 3B PROIECT SRL 17B, PIAZA 40100, 060136 Suceava, Romania CUI: 25551550 Tel: +40 732 400 94 96 E-mail: sc3b@sc3b.ro SC3B SRL 5501 IN 2017/2018 17/07/2018		Titularul proiectului: UAT. JUDETEL VASLUI Beneficiar: SEPTALUJ, JUDETEAN DE URGENTA VASLUI		
PROIECTANT SPECIALIZANT	 PROIECTANT CONSULTANT A.2017, 2018 55a, CALISTO, nr. 15, WING 1, nr. 1001-048, 7111, LAZAR, ROMANIA CUI: 25551550 Tel: +40 732 400 94 96 E-mail: sc3b@sc3b.ro SC3B SRL 5501 IN 2017/2018 17/07/2018		Adresa amplasament:		
SPECIFICANT	NUMELE	SEMNATURA		SCARA:	
SER PROIECT	Ing. Sorin Schiarbasu		1:1000	Construire clădire nouă în vederea realizării ambulatoriului integrat și desfășurării activității administrative în Spitalul Județean de Urgență Vaslui	
PROIECTAT	Ing. Ionuț Stăneșescu			PLAN SUBSOL	
DESBATAT	Ing. Ionuț Stăneșescu			Instalații electrice interioare - curenti slabi	
APROBAT	dr. Ing. Stefan Bodoga		2015	-instalații semnalizate-	
					Faza: S.F. Planșa nr.: ICSI-01 2022/2015