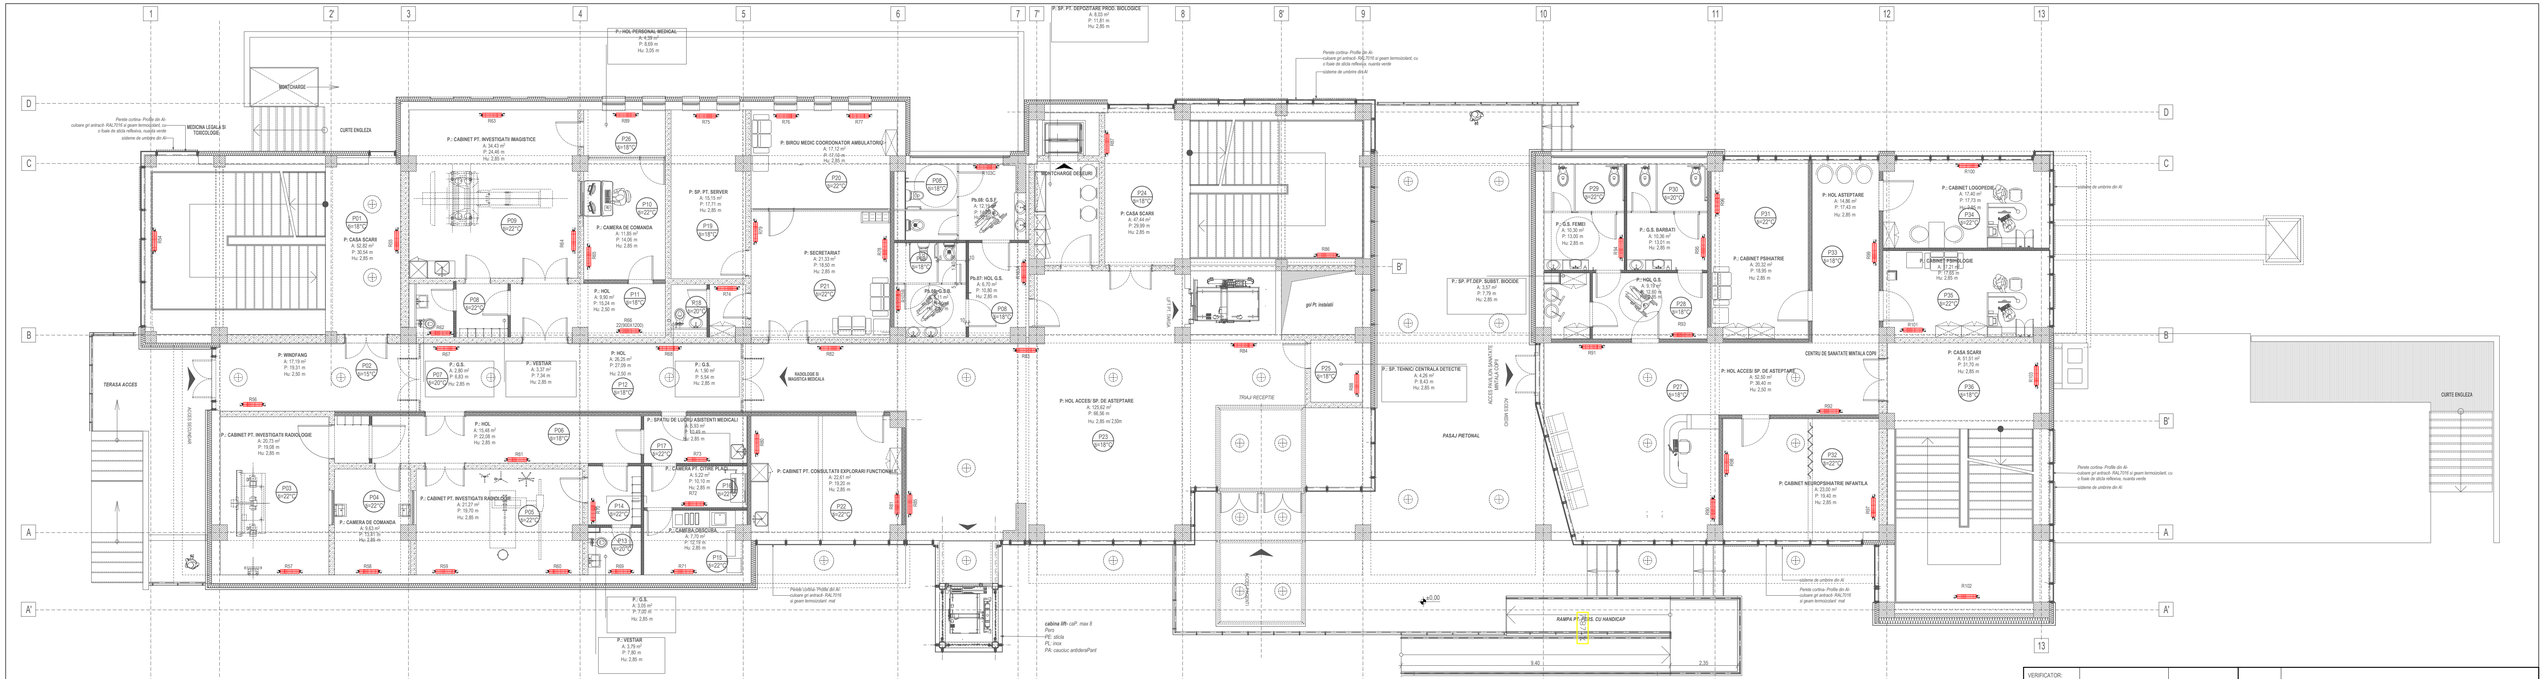


VERIFICATOR:					
PROIECTANT GENERAL:	NUME	SEMNATURA	CERINTA	REFERAT/ EXPERTIZA NR. DATA	

SC 3B PROJECT SRL
STR. CUZA-VODA, NR. 12 IASI, ROMANIA
TEL/FAX: +40 332.408.345, office@tre6project.com
Capital Social 550 lei, RO 24422155 J22/2687/2008

Titularul investitiei: U.A.T. JUDETUL VASLUI
Beneficiar: SPITALUL JUDETEAN DE URGENTA VASLUI
Adresa amplasament: STR. STEFAN CEL MARE NR. 233, NC80353 MUN. VASLUI, JUD. VASLUI

Proiect nr.: 202/2015

SPECIFICATIE	NUMELE	SEMNATURA
SEF PROIECT	ing. Sorin Scutarasu	
PROIECTAT	ing. Dutuc Stefan	
DESENAT	ing. Dutuc Stefan	
APROBAT	dr. ing. Stefan Bodoga	

SCARA: 1:100
DATA: 2015

Elaborare studiu de fezabilitate: Construire cladire noua in vederea organizarii ambulatoriului integrat si desfasurarii activitatii administrative la Spitalul Judetean de Urgenta Vaslui

INSTALATII INTERIOARE DE INCALZIRE PLAN PARTER

Faza: S.F.
Plansa nr.: IT-02