


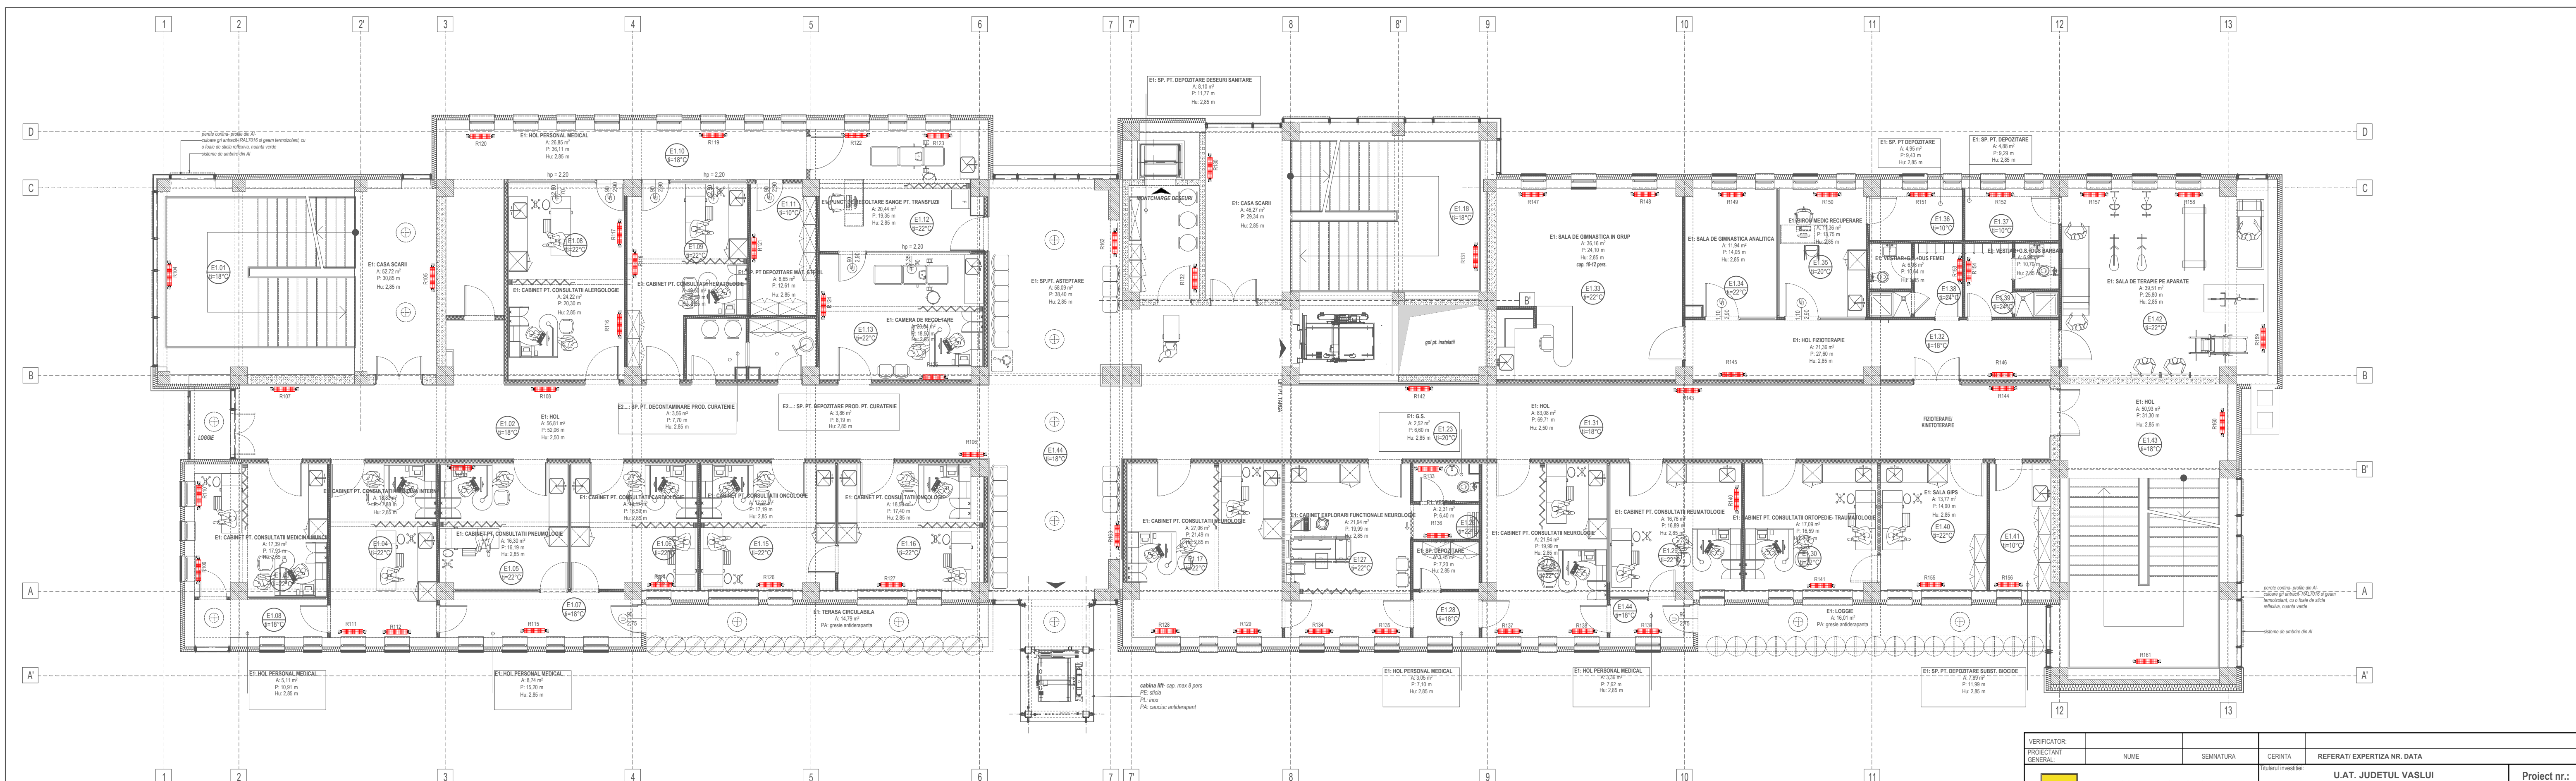


Nota:
-Radiatoarele sunt din otel si se vor monta aparent pe perete cu ajutorul consolelor.
-Corpurile de incalzire se vor amplasa la partea inferioara a incaperii, la 15 cm fata de pardoseala finita, in zona suprafetelor vitrate sau cat mai aproape de locul de patrundere a aerului rece.
-Corpurile de incalzire vor fi echipate cu robinet dublu reglaj pe tur cu cap termostatic, cu robinet simplu reglaj pe retur si ventili manual de dezaerisire.
-Executia si exploatarea lucrarilor de incalzire centrala se vor face in conformitate cu Normativul 113 si a celorlalte acte normative conexe acestuia.

Legenda

R160
- radiator din OL tip panou montaj langa parapetul ferestrei;

E1.01
t=18°C
- numai incapere, temperatura conventionala interioara de calcul iarna.

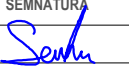VERIFICATOR:		REFERAT/ EXPERTIZA NR. DATA	
PROIECTANT GENERAL:	NUME	SEMNATURA	CERINTA
 SC 3B PROJECT SRL STR. CUZA-VODA, NR. 12 IASI, ROMANIA TEL/FAX +40 332.408.345, office@treibproject.com Capital Social 550 lei, RO 24422355122/2687/2008		Titularul investitiei:	
		U.A.T. JUDETLUL VASLUI	
BENEFICIAR:		Beneficiar:	
Adresa amplasament:		SPITALUL JUDETEAN DE URGENTA VASLUI	
		STR. STEFAN CEL MARE NR. 233, NC80353 MUN. VASLUI, JUD. VASLUI	
SPECIFICATIE		SEMNATURA	
SEF PROIECT	ing. Sorin Scutarasu		
PROIECTAT	ing. Dutuc Stefan		
DESENAT	ing. Dutuc Stefan		
APROBAT	dr. ing. Stefan Bodega		
SCARA:		Elaborare studiului de fezabilitate:	
1:100		Construire cladire noua in vederea organizarii ambulatoriului integrat si desfasurarii activitatii administrative la Spitalul Judetean de Urgenta Vaslui	
DATA:		2015	
INSTALATII INTERIOARE DE INCALZIRE		PLAN ETAJ 1	
Proiect nr.:		202/2015	
Faza:		S.F.	
Plansa nr.:		IT-03	