


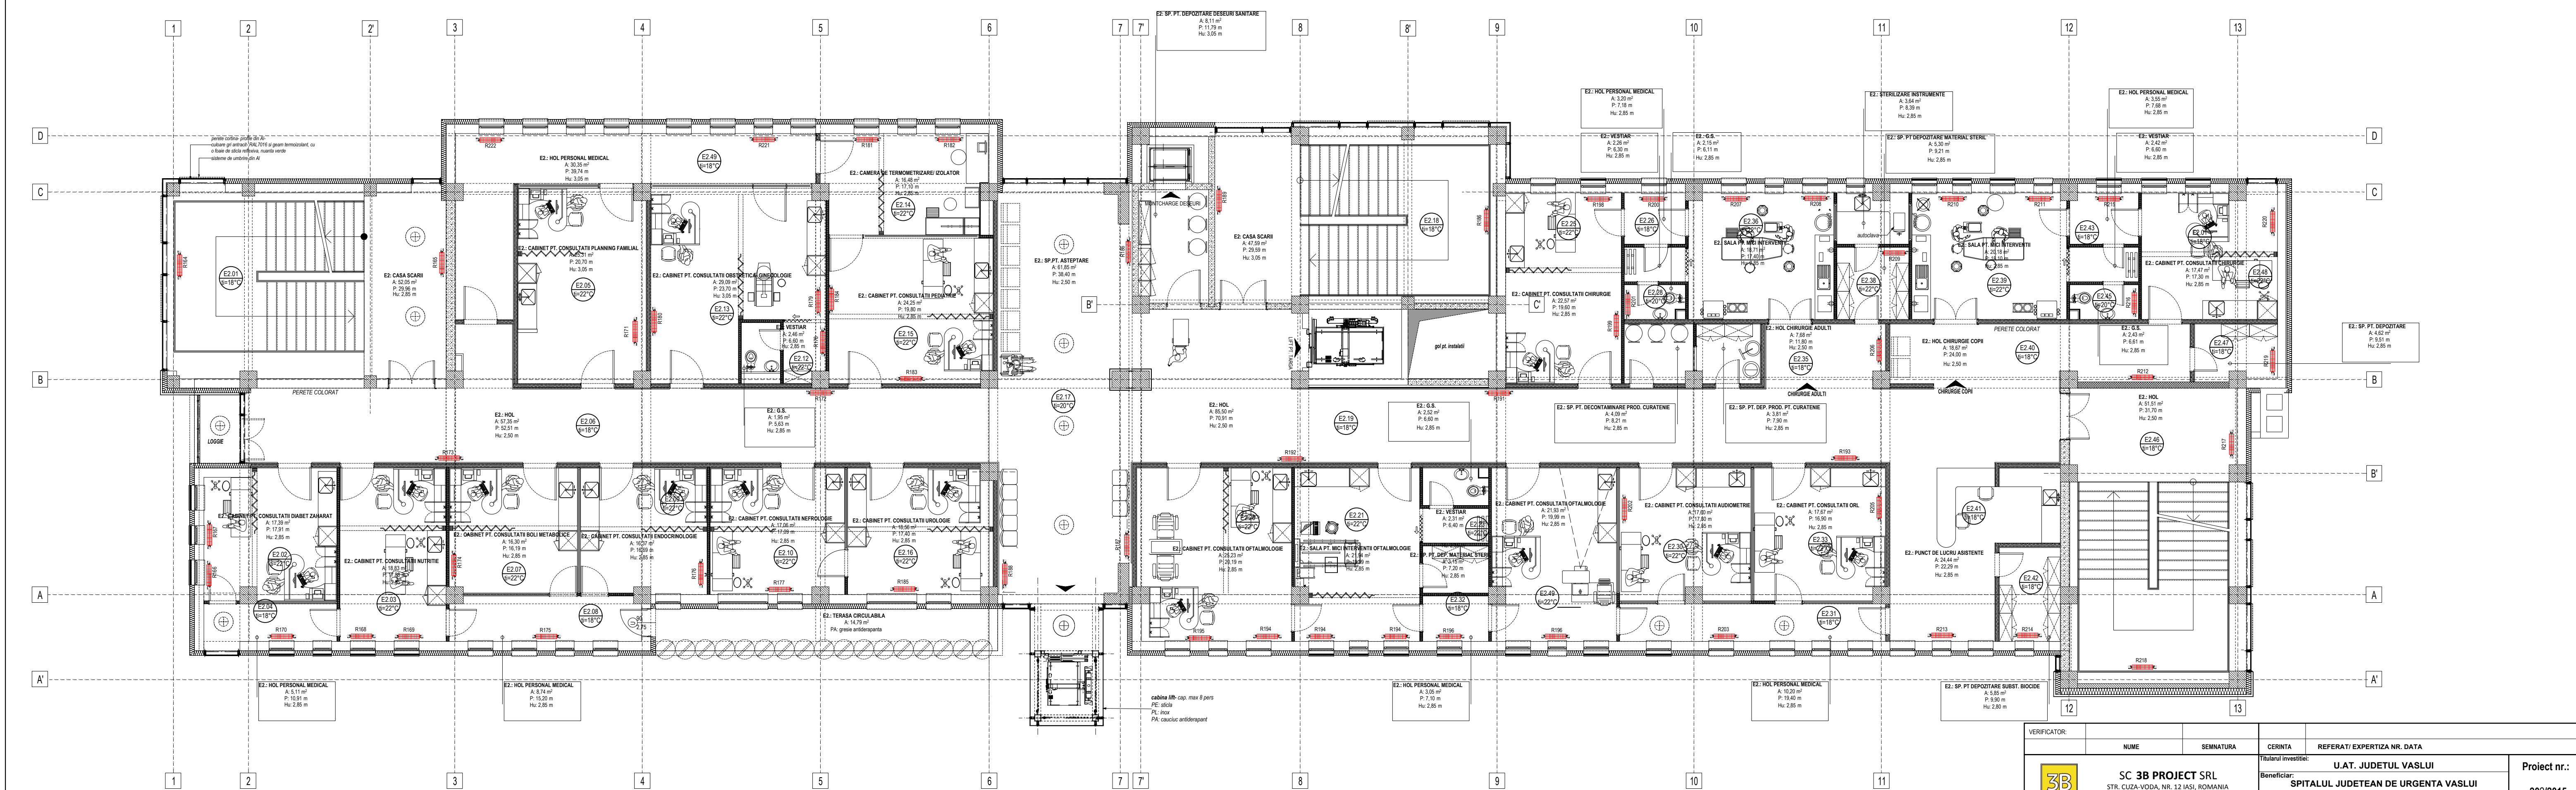

Nota:
-Radiatoarele sunt din otel si se vor monta aparent pe perete cu ajutorul consolelor.
-Corpurile de incalzire se vor amplasa la partea inferioara a incaperii, la 15 cm fata de pardoseala finita, in zona suprafetelor vitrate sau cat mai aproape de locul de paltundure a aerului rece.
-Corpurile de incalzire vor fi echipate cu robinet dublu reglaj pe tur cu cap termostatic, cu robinet simplu reglaj pe retur si ventil manual de deaerisire.
-Executia si exploatarea lucrarilor de incalzire centrale se vor face in conformitate cu Normativul 113 si a celorlalte acte normative conexe acestuia.

Legenda

R203 - radiator din OL tip panou, montaj langa parapetul ferestrei;

E2.01 t=18°C - numar incapere, temperatura conventionala interioara de calcul iarna.

VERIFICATOR:		REFERAT/ EXPERTIZA NR. DATA	
NUME	SEMNATURA	CERINTA	
Titularul investitiei:		U.A.T. JUDETEL VASLUI	
Beneficiar:		SPITALUL JUDETEAN DE URGENTA VASLUI	
Adresa amplasament:		STR. STEFAN CEL MARE NR. 233, NC80353 MUN. VASLUI, JUD. VASLUI	
SCARA:		Elaborare studiul de fezabilitate: Construire cladire noua in vederea organizarii ambulatoriului integrat si desfasurarii activitatii administrative la Spitalul Judetean de Urgenta Vaslui	
1:100		INSTALATII INTERIOARE DE INCALZIRE PLAN ETAJ 2	
DATA:		2015	
SPECIFICATIE		NUMELE	
SEMNATURA			
SEF PROIECT		ing. Sorin Scutarasu	
PROIECTAT		ing. Dutuc Stefan	
DESENAT		ing. Dutuc Stefan	
APROBAT		dr. ing. Stefan Bodoga	
Proiect nr.:		202/2015	
Faza:		S.F.	
Plansa nr.:		IT-04	