


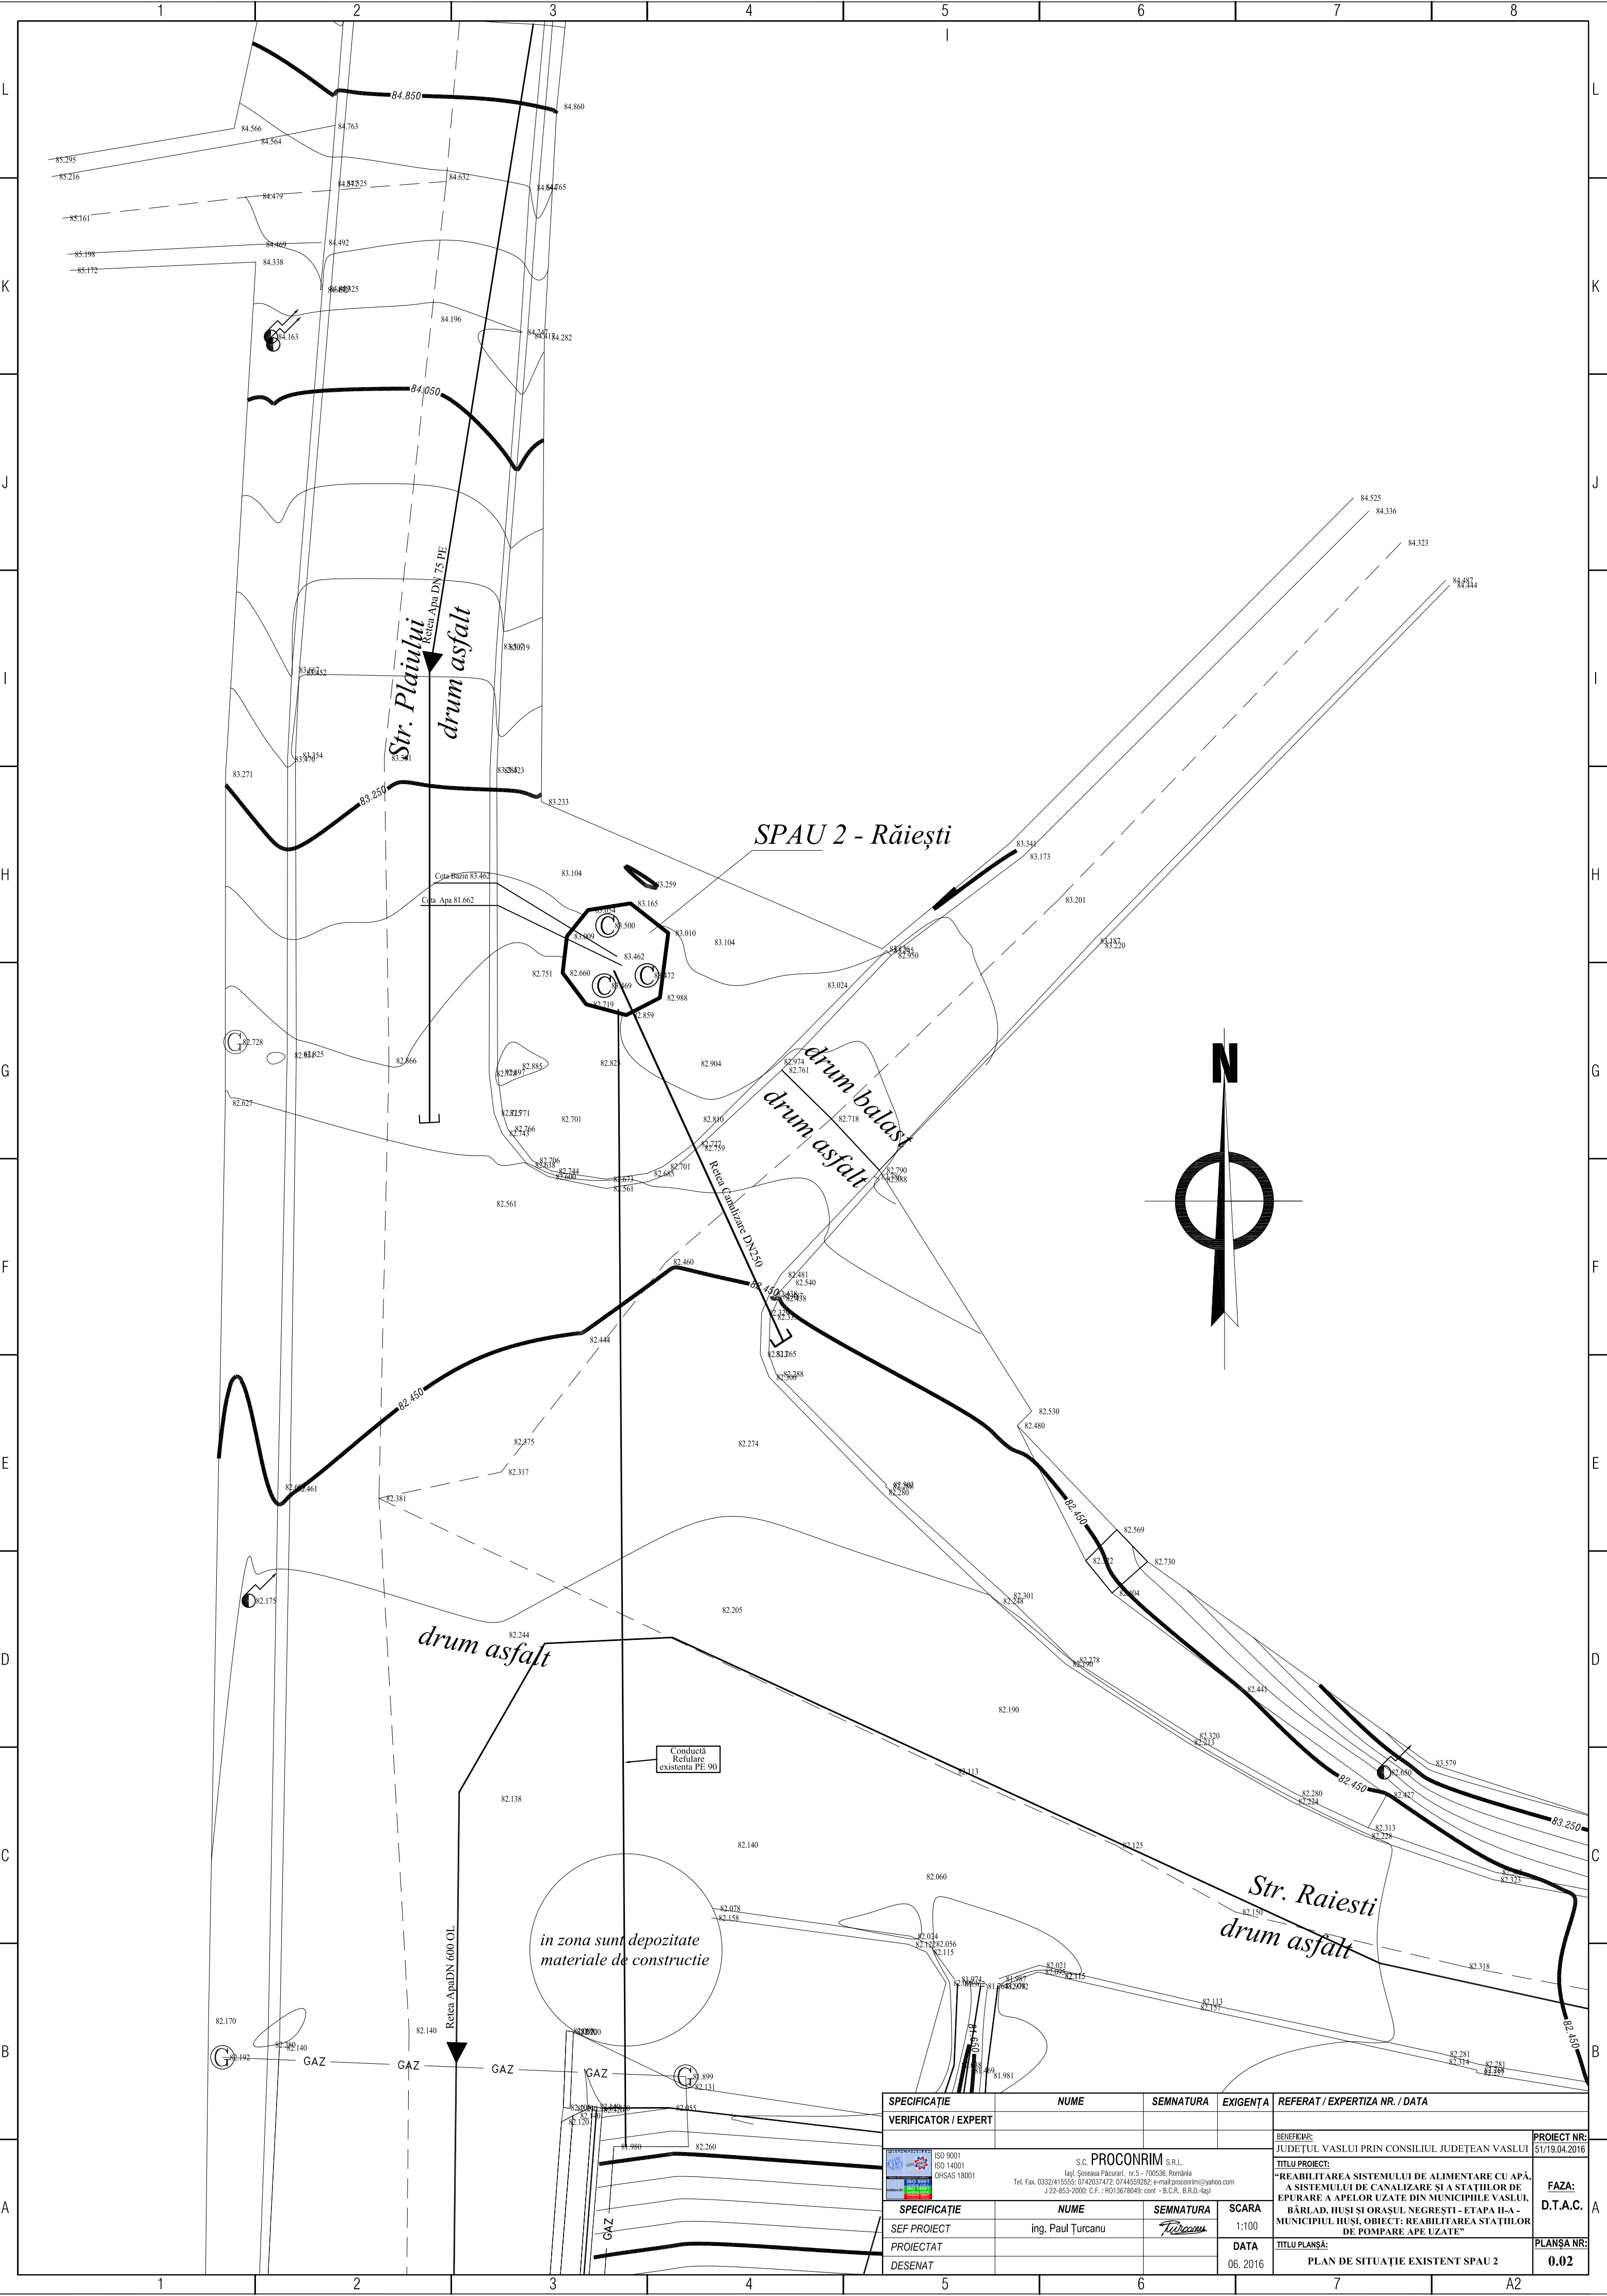

SPECIFICAȚIE		NUME	SEMNATURA	EXIGENȚA	REFERAT / EXPERTIZA NR. / DATA	
VERIFICATOR / EXPERT						
 ISO 9001  ISO 14001  OHSAS 18001		S.C. PROCONRIM S.R.L. Ieși, Șoseaua Păcurari, nr.5 - 700536, România Tel. Fax: 0332/415555; 0742037472; 0744550282; e-mail:proconrim@yahoo.com J 22-853-2000; C.F.: RO13678049; cont - B.C.R., B.R.D.-Ieși			BENEFICIAR: JUDEȚUL VASLUI PRIN CONSILIUL JUDEȚEAN VASLUI	PROIECT NR: 51/19.04.2016
 S.C. PROCONRIM  ISO 9001  ISO 14001  OHSAS 18001		SEF PROIECT	ing. Paul Turcanu	SEMNATURA <i>Turcanu</i>	SCARA 1:100	FAZA: D.T.A.C.
PROIECTAT					DATA	TITLU PLANȘA:
DESENAT					06. 2016	PLAN DE SITUAȚIE EXISTENT SPAU 2
						PLANȘA NR: 0.02