


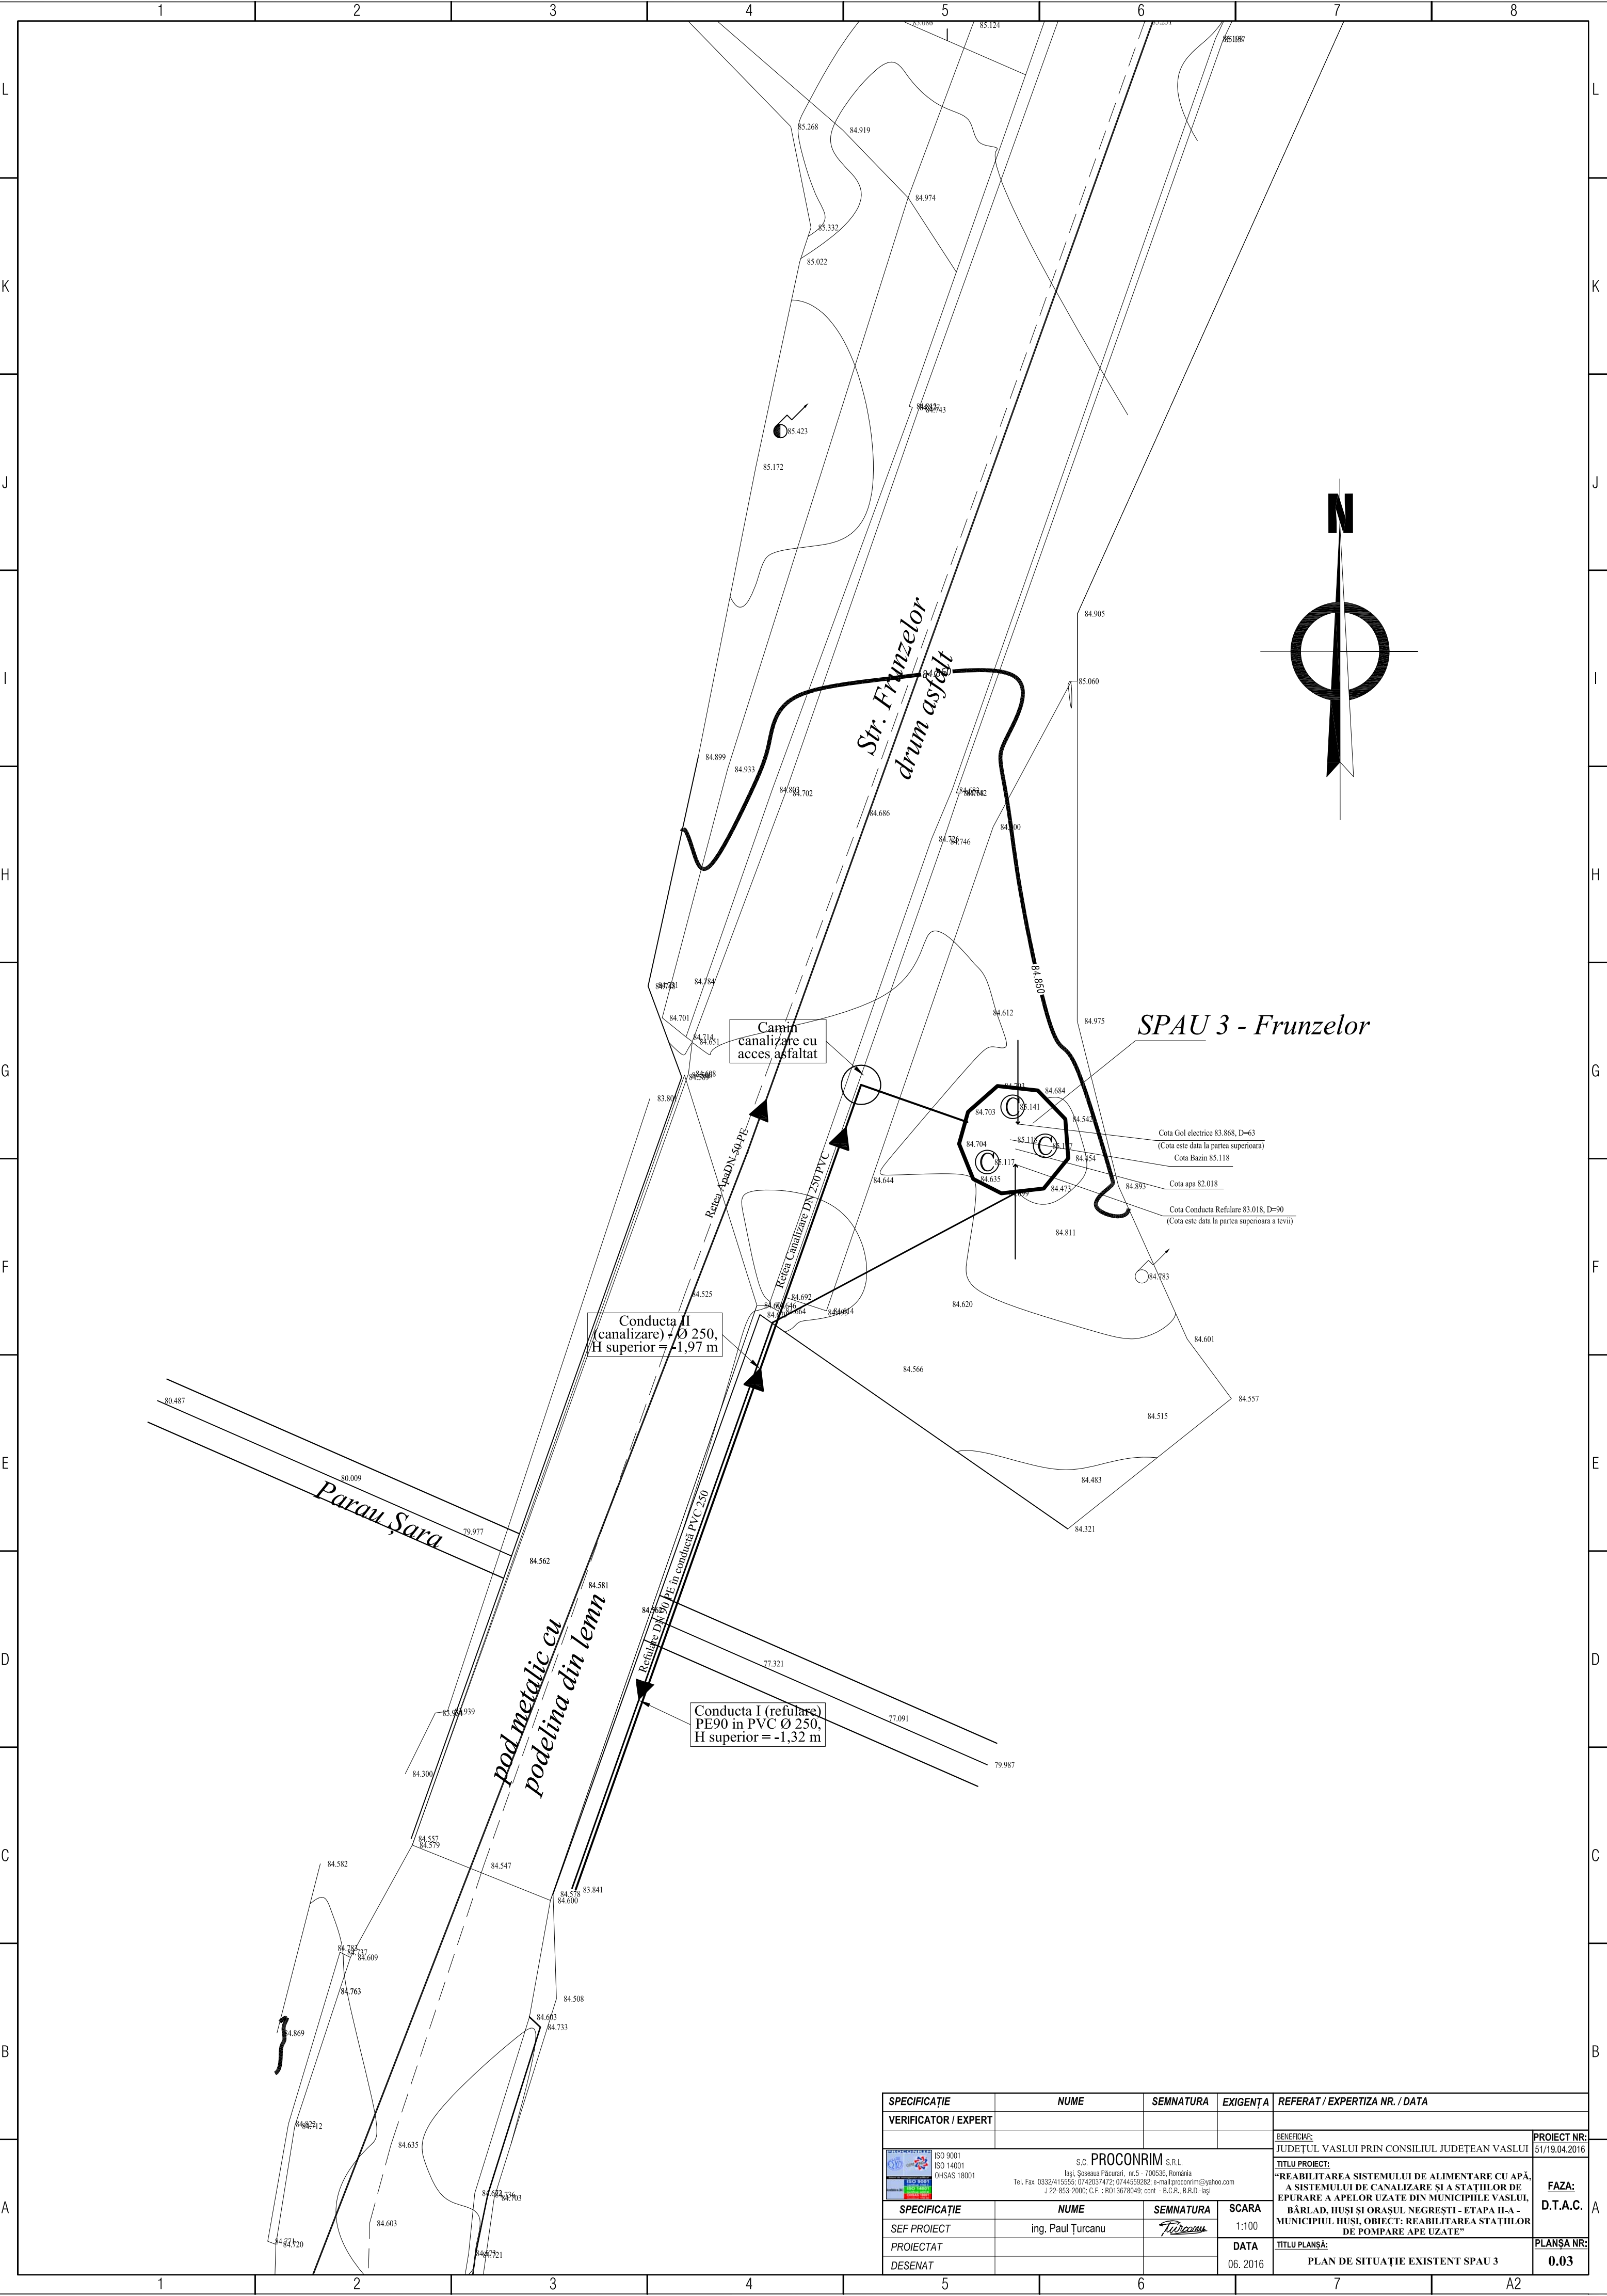

SPECIFICAȚIE	NUME	SEMNAȚURA	EXIGENȚA	REFERAT / EXPERTIZA NR. / DATA	
VERIFICATOR / EXPERT					
 ISO 9001  ISO 14001  OHSAS 18001 S.C. PROCONRIM S.R.L. Înălț. Șoseaua Păcurari, nr.5 - 700536, România Tel. Fax: 0332/415555; 0742037472; 0744550282; e-mail:proconrim@yahoo.com J 22-853-2000; C.F.: RO13678049; cont.: B.C.R., B.R.D.-Iași				BENEFICIAR: JUDEȚUL VASLUI PRIN CONSILIUL JUDEȚEAN VASLUI	PROIECT NR: 51/19.04.2016
				TITLU PROIECT: "REABILITAREA SISTEMULUI DE ALIMENTARE CU APĂ, A SISTEMULUI DE CANALIZARE ȘI A STAȚIILOR DE EPURARE A APELOR UZATE DIN MUNICIPIILE VASLUI, BĂRLAD, HUȘI ȘI ORAȘUL NEGREȘTI - ETAPA II-A - MUNICIPIUL HUȘI. OBIECT: REABILITAREA STAȚIILOR DE POMPARE APE UZATE"	FAZA: D.T.A.C.
SPECIFICAȚIE	NUME	SEMNAȚURA	SCARA	TITLU PLANȘĂ: PLAN DE SITUAȚIE EXISTENT SPAU 3	PLANȘA NR: 0.03
SEF PROIECT	ing. Paul Turcanu	<i>Turcanu</i>	1:100		
PROIECTAT			DATA		
DESENAT			06. 2016		