


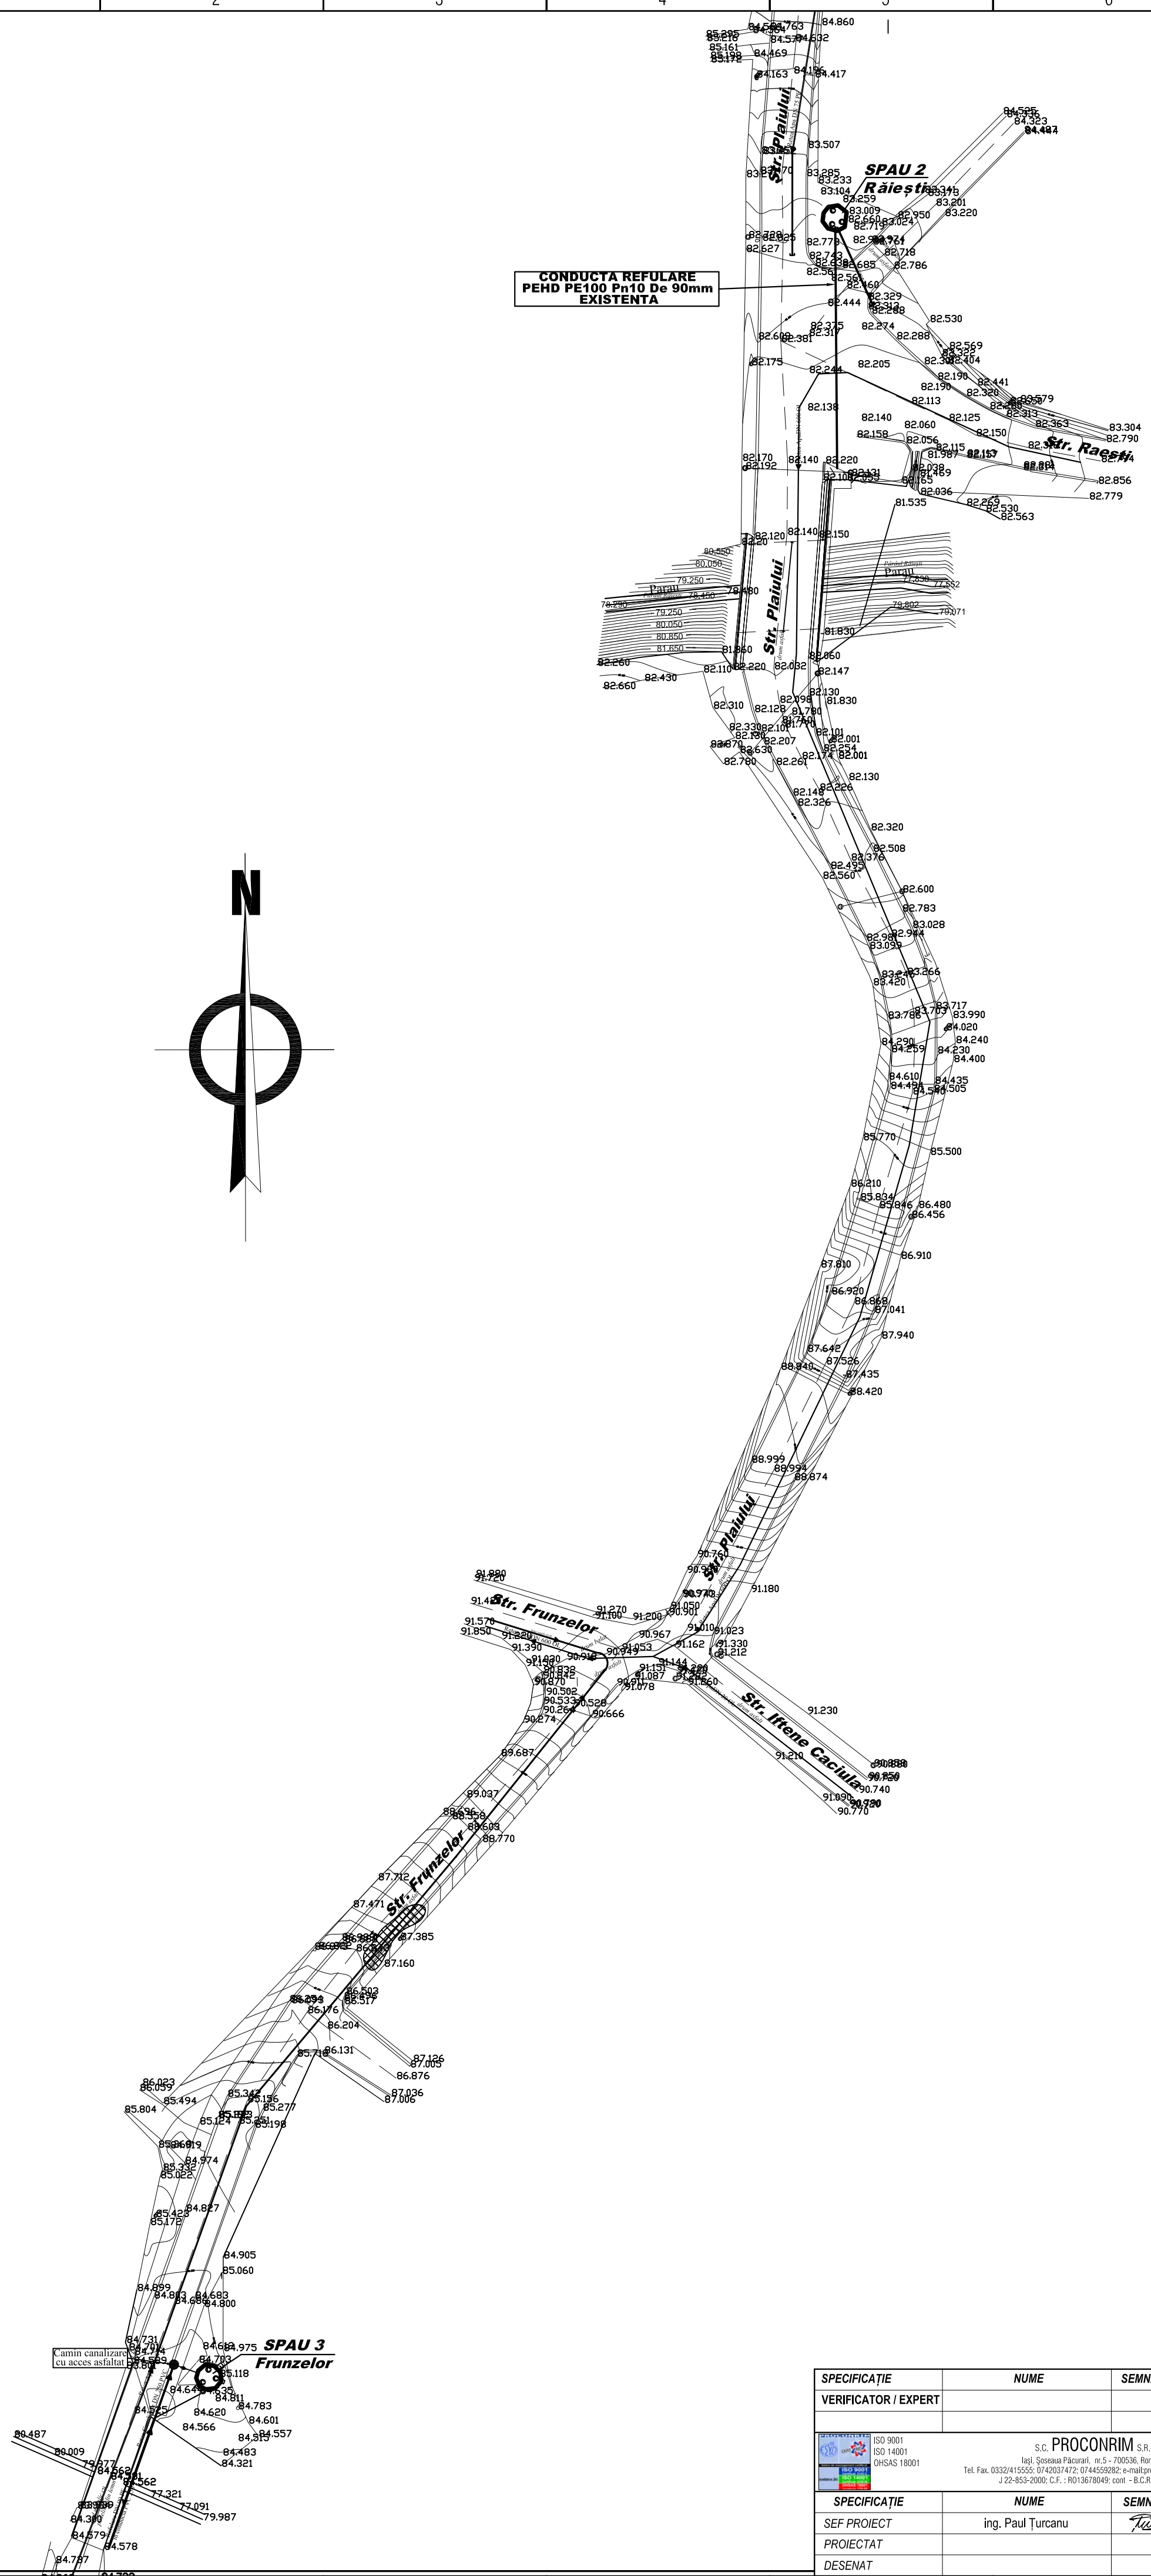

SPECIFICAȚIE		NUME	SEMNAȚURA	EXIGENȚA	REFERAT / EXPERTIZA NR. / DATA	
VERIFICATOR / EXPERT						
		S.C. PROCONRIM S.R.L. Iagă, Șosea Paurani, nr. 5 - 700536, România Tel. Fax: 0332/41555; 0143037472; 0144552682; e-mail:proconrimg@yahoo.com J22-853-2000; C.F.: R013878049; cont. - B.C.R. B.R.D.-Iagă			BENEFICIAR: JUDEȚUL VASLUI PRIN CONSILIUL JUDEȚEAN VASLUI	
					PROIECT NR: 51/19.04.2016	
					TITLU PROIECT: "REABILITAREA SISTEMULUI DE ALIMENTARE CU APĂ, A SISTEMULUI DE CANALIZARE ȘI A STATIILOR DE EPURARE A APELOR ZARATE DIN MUNICIPILE VASLUI, BĂRLAD, HUSI ȘI ORAȘUL NEGRESTI - ETAPA II-A. MUNICIPIUL HUSI, OBIECT: REABILITAREA STATIILOR DE POMPARE APE UZATE"	
SPECIFICAȚIE		NUME	SEMNAȚURA	SCARA	FAZA: D.T.A.C.	
SEF PROIECT		ing. Paul Turcanu		1:500		
PROIECTAT					DATA	
DESENAT					TITLU PLANȘA: PLAN DE SITUAȚIE EXISTENT STRADA PLĂIULUI+FRUNZELOR (ÎNTRU SPAU 2 - SPAU 3)	
					PLANȘA NR: 0.08	