


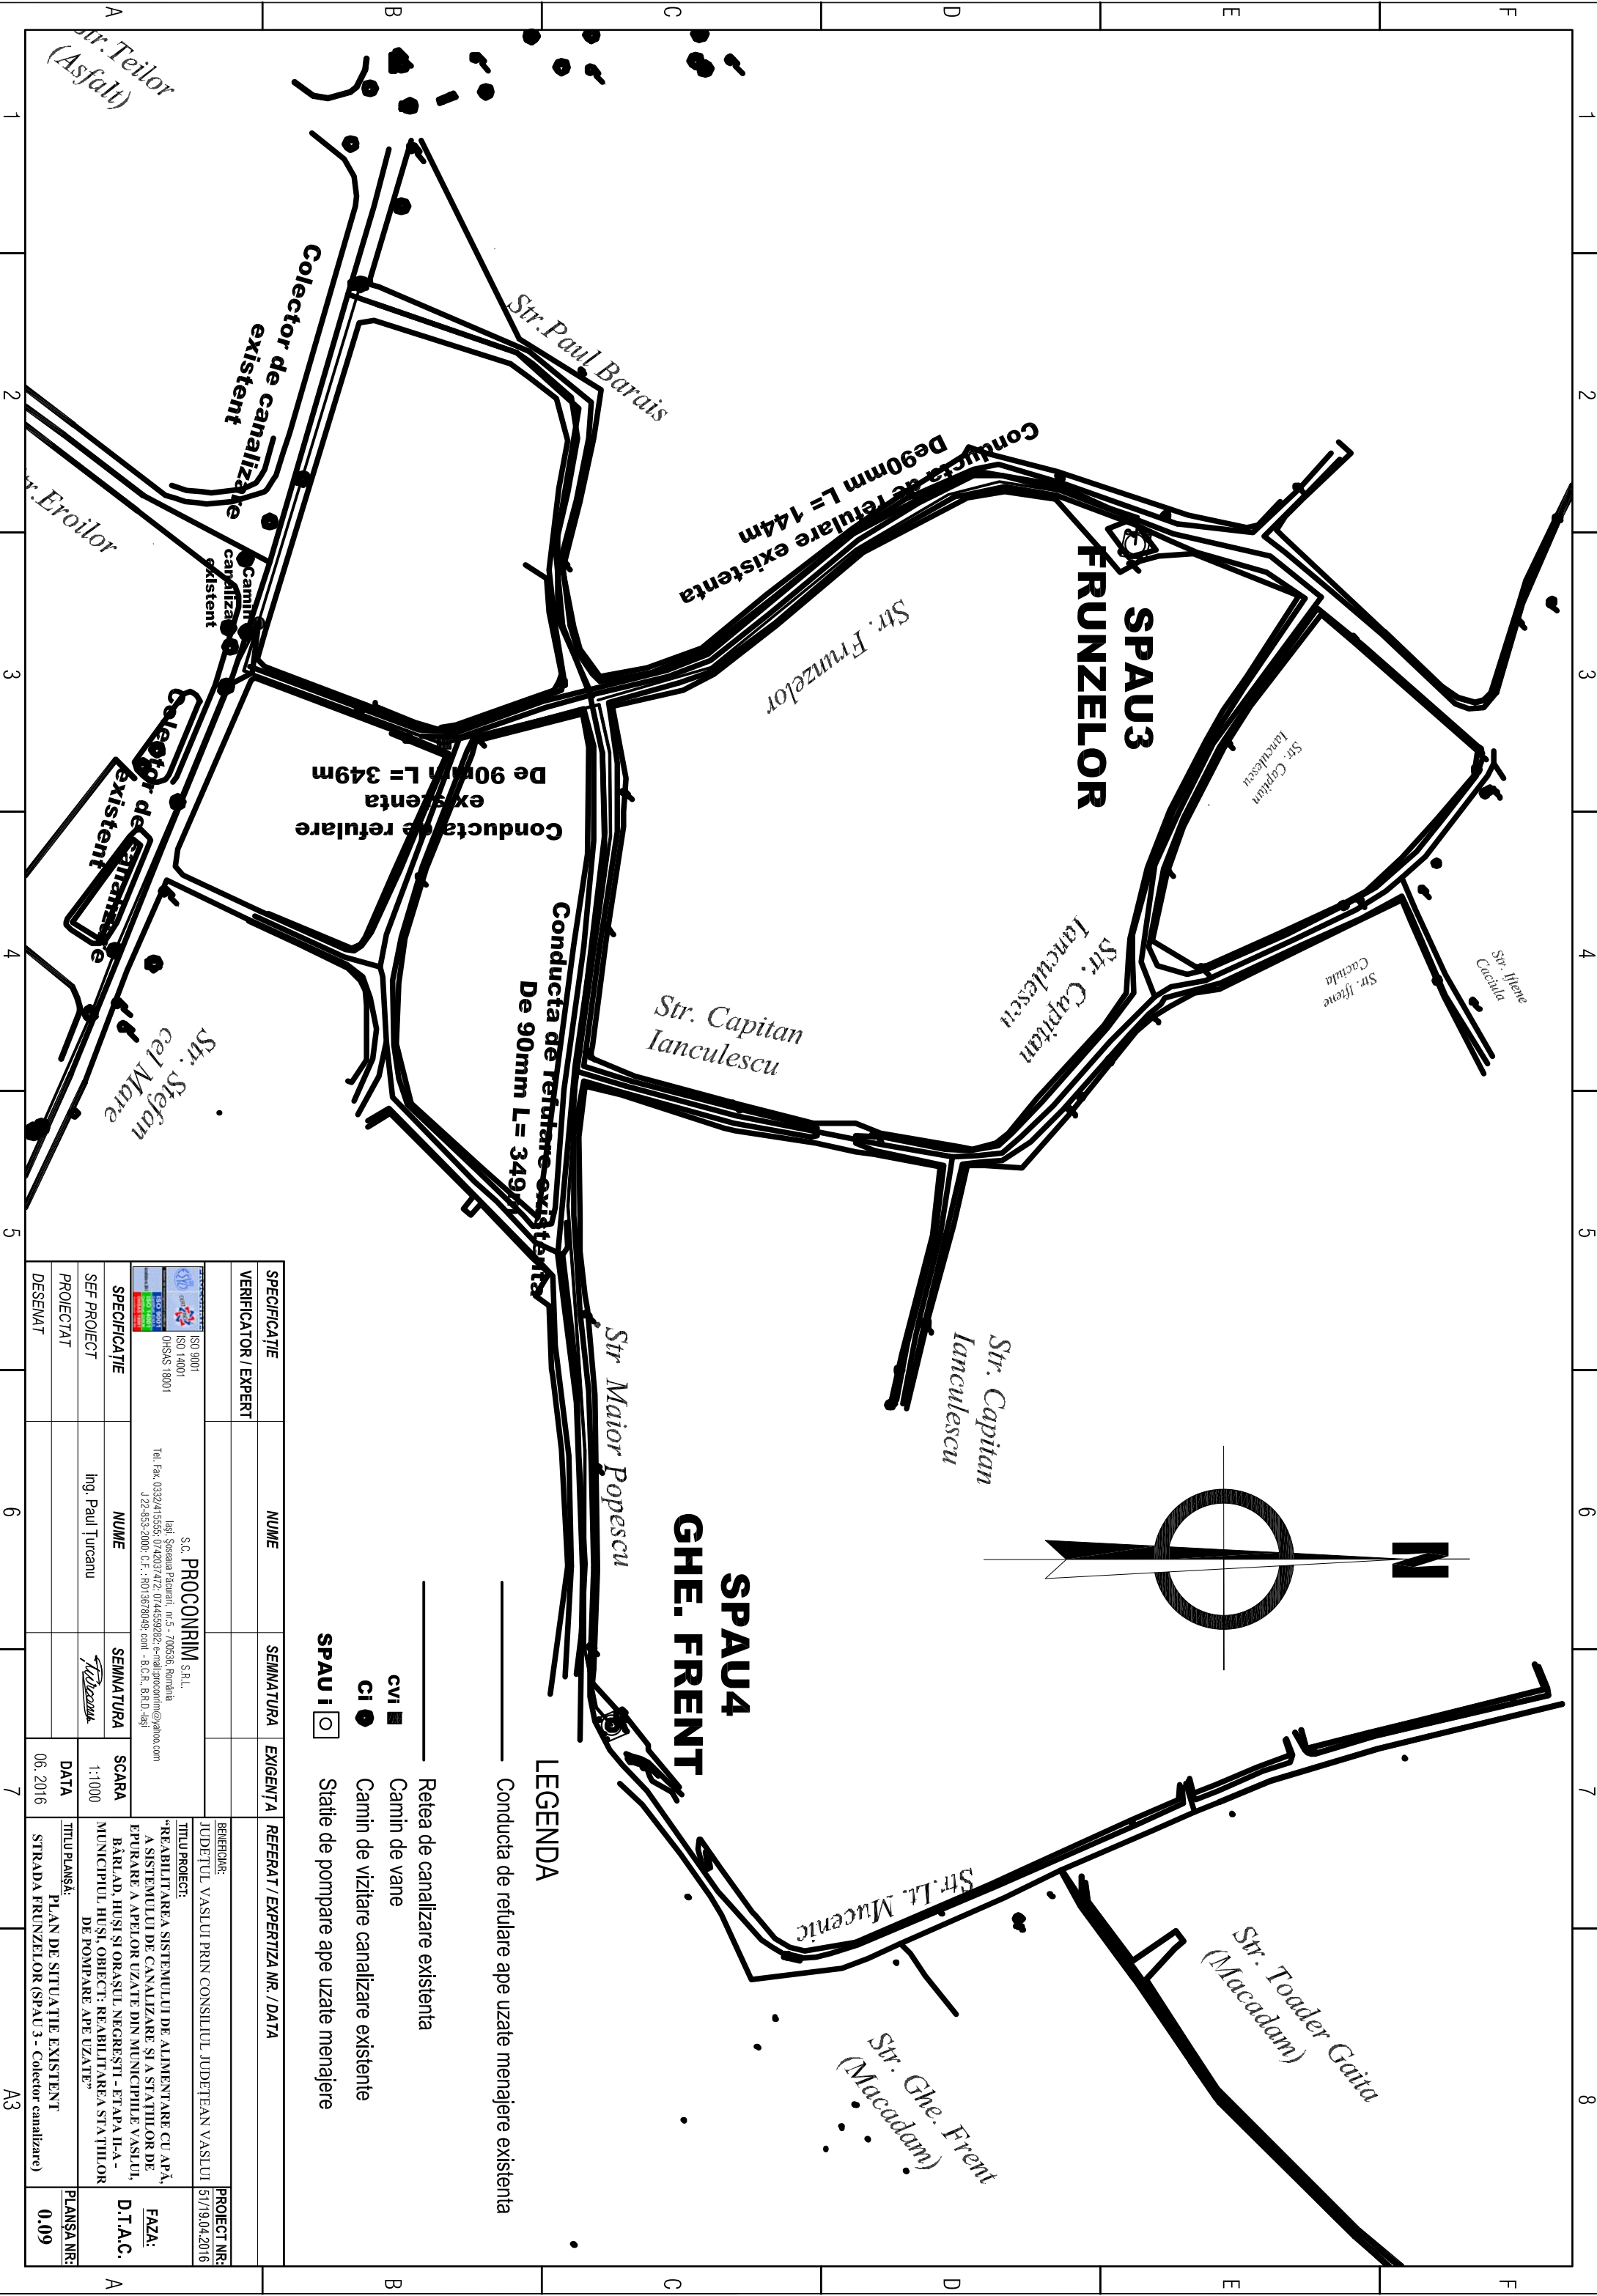

SPECIFICAȚIE	NUME	SEMNAȚURA	EXIGENȚA	REFERAT / EXPERTIZA NR. / DATA	PROIECT NR:
VERIFICATOR / EXPERT					57/19.04.2016
BENEFICIAR: JUDEȚUL VASLUI PRIN CONSILIUL JUDEȚEAN VASLUI					
TITLU PROIECT: "REABILITAREA SISTEMULUI DE ALIMENTARE CU APĂ, A SISTEMULUI DE CANALIZARE ȘI A STAȚIILOR DE EPURARE A APELOR UZATE DIN MUNICIPIILE VASLUI, BĂLĂD, HUSI ȘI ORȘAȘU NEGREȘTI - ETAPA II-A - MUNICIPIUL HUSI, OBIECT: REABILITAREA STAȚIILOR DE POMPARE APE UZATE"				TITLU PLANȘA: PLAN DE SITUAȚIE EXISTENT	
STRADA FRUNZELOR (SPAU 3 - Colector canalizare)				PLANȘA NR: 0.09	
SPECIFICAȚIE	NUME	SEMNAȚURA	SCARA	DATA	FAZA: D.T.A.C.
SEF PROIECT	Ing. Paul Turcanu	<i>Paul Turcanu</i>	1:1000		
PROIECTAT					
DESEMAT			06. 2016		
ISO 9001 ISO 14001 OHSAS 18001 S.C. PROCONPRIM S.R.L. Însuș. Seseala Păcurari, nr.5 - 700536, România Tel. Fax. 0332/415555-0742037472-0744559282-e-mail:proconprim@proconprim.com J 22-853-2000- C.F. : RO13679049- cont. - B.C.R., B.R.D.-1491					