


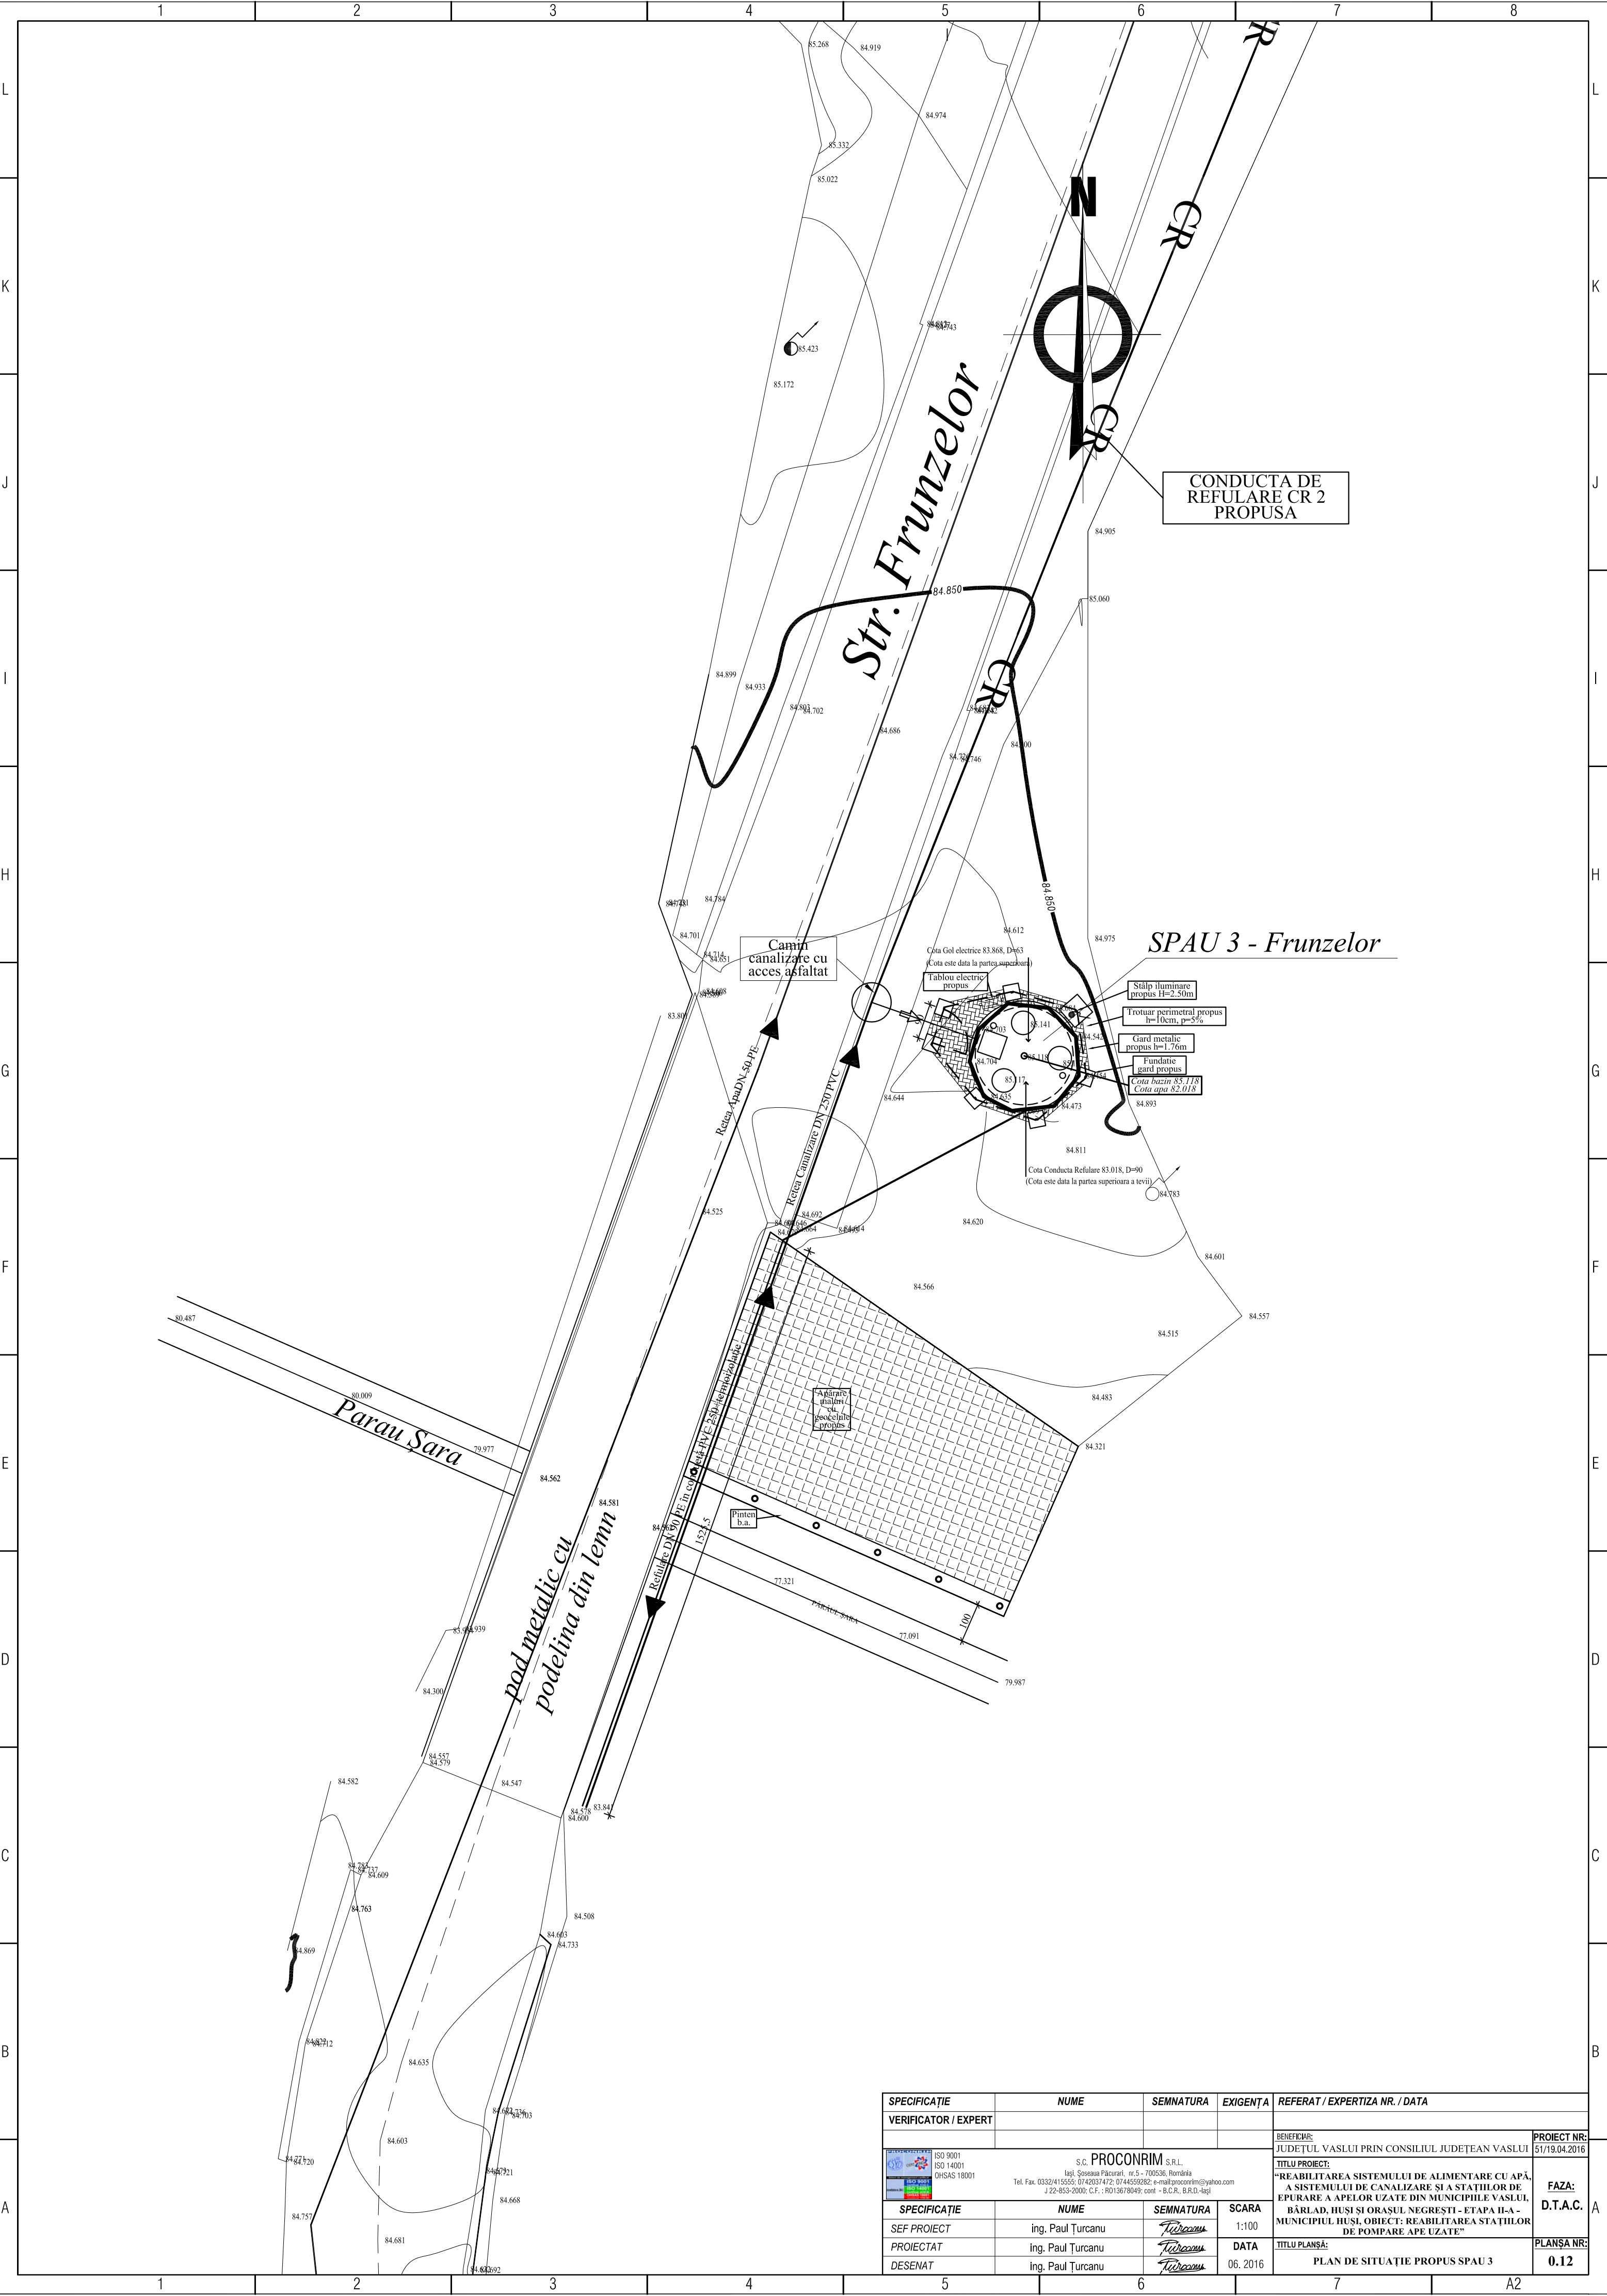

SPECIFICAȚIE	NUME	SEMNATURA	EXIGENȚA	REFERAT / EXPERTIZA NR. / DATA	
VERIFICATOR / EXPERT					
 ISO 9001  ISO 14001  OHSAS 18001 S.C. PROCONRIM S.R.L. Iasi, Soseaua Păcurari, nr.5 - 700536, România Tel. Fax. 0332/415555; 0742037472; 0744550282; e-mail:proconrim@yahoo.com J 22-853-2000; C.F.: RO13678049; cont - B.C.R., B.R.D.-Iasi			BENEFICIAR: JUDEȚUL VASLUI PRIN CONSILIUL JUDEȚEAN VASLUI		PROIECT NR: 51/19.04.2016
			TITLU PROIECT: "REABILITAREA SISTEMULUI DE ALIMENTARE CU APĂ, A SISTEMULUI DE CANALIZARE ȘI A STATIILOR DE EPURARE A APELOR UZATE DIN MUNICIPIILE VASLUI, BĂRLAD, HUȘI ȘI ORAȘUL NEGREȘTI - ETAPA II-A - MUNICIPIUL HUȘI. OBIECT: REABILITAREA STATIILOR DE POMPARE APE UZATE"		FAZA: D.T.A.C.
SPECIFICAȚIE	NUME	SEMNATURA	SCARA	TITLU PLANȘĂ:	
SEF PROIECT	ing. Paul Turcanu		1:100	PLAN DE SITUAȚIE PROPOS SPAU 3	
PROIECTAT	ing. Paul Turcanu		DATA	PLANȘA NR:	
DESENAT	ing. Paul Turcanu		06. 2016	0.12	