
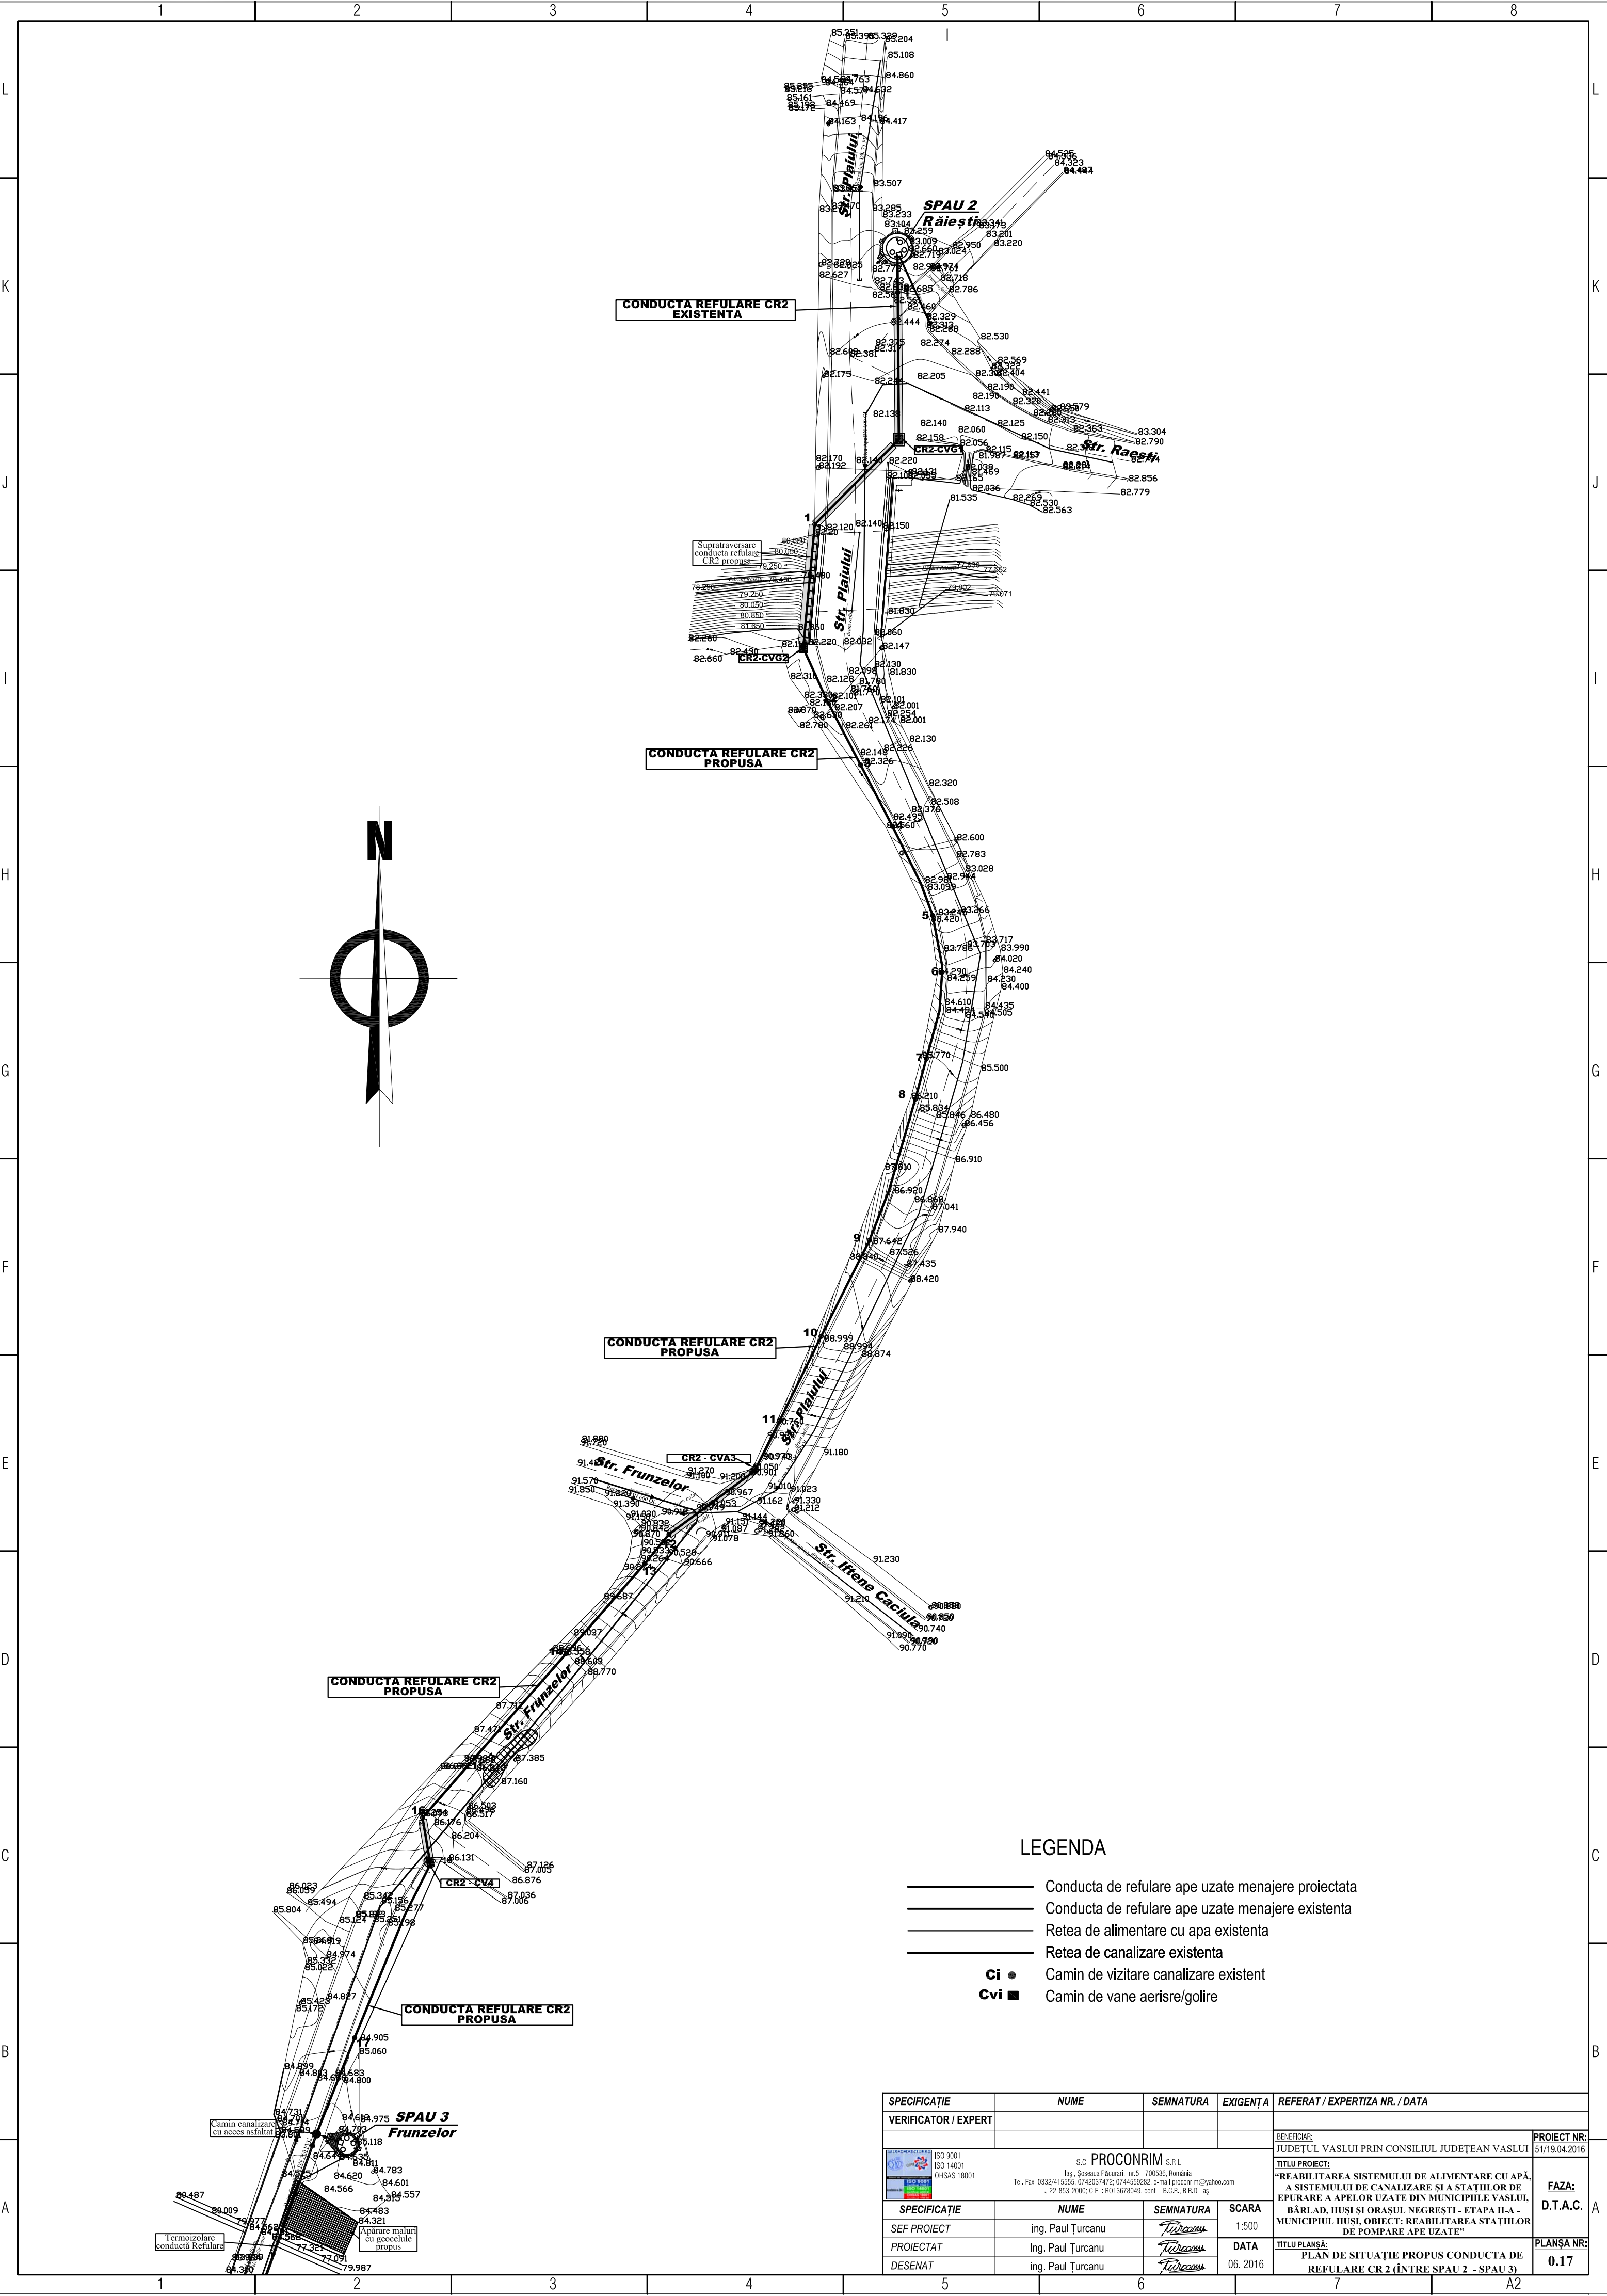
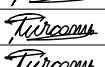


 

LEGENDA

- Conducta de refulare ape uzate menajere proiectata
- Conducta de refulare ape uzate menajere existenta
- Rețea de alimentare cu apă existenta
- Rețea de canalizare existenta
- Ci ● Camin de vizitare canalizare existent
- Cvi ■ Camin de vane aerisre/golire

SPECIFICAȚIE	NUME	SEMNAȚURA	EXIGENȚA	REFERAT / EXPERTIZA NR. / DATA	
VERIFICATOR / EXPERT					
 S.C. PROCONRIM S.R.L. Ieși, Șoseaua Păcurari, nr.5 - 700536, România Tel. Fax: 0332/415555; 0742037472; 0744558282; e-mail:proconrim@yahoo.com J 22-853-2000; C.F.: RO13678049; cont.: B.C.R., B.R.D.-Ieși				BENEFICIAR: JUDEȚUL VASLUI PRIN CONSILIUL JUDEȚEAN VASLUI	PROIECT NR: 51/19.04.2016
				TITLU PROIECT: "REABILITAREA SISTEMULUI DE ALIMENTARE CU APĂ, A SISTEMULUI DE CANALIZARE ȘI A STATILOR DE EPURARE A APELOR UZATE DIN MUNICIPIILE VASLUI, BĂRLAD, HUȘI ȘI ORAȘUL NEGREȘTI - ETAPA II-A - MUNICIPIUL HUȘI, OBIECT: REABILITAREA STAȚIILOR DE POMPARE APE UZATE"	FAZA: D.T.A.C.
SPECIFICAȚIE	NUME	SEMNAȚURA	SCARA		
SEF PROIECT	ing. Paul Turcanu		1:500		
PROIECTAT	ing. Paul Turcanu		DATA		
DESENAT	ing. Paul Turcanu		06. 2016	TITLU PLANȘA: PLAN DE SITUAȚIE PROPUȘ CONDUCTA DE REFLUARE CR 2 (ÎNȚRE SPAU 2 - SPAU 3)	PLANȘA NR: 0.17