


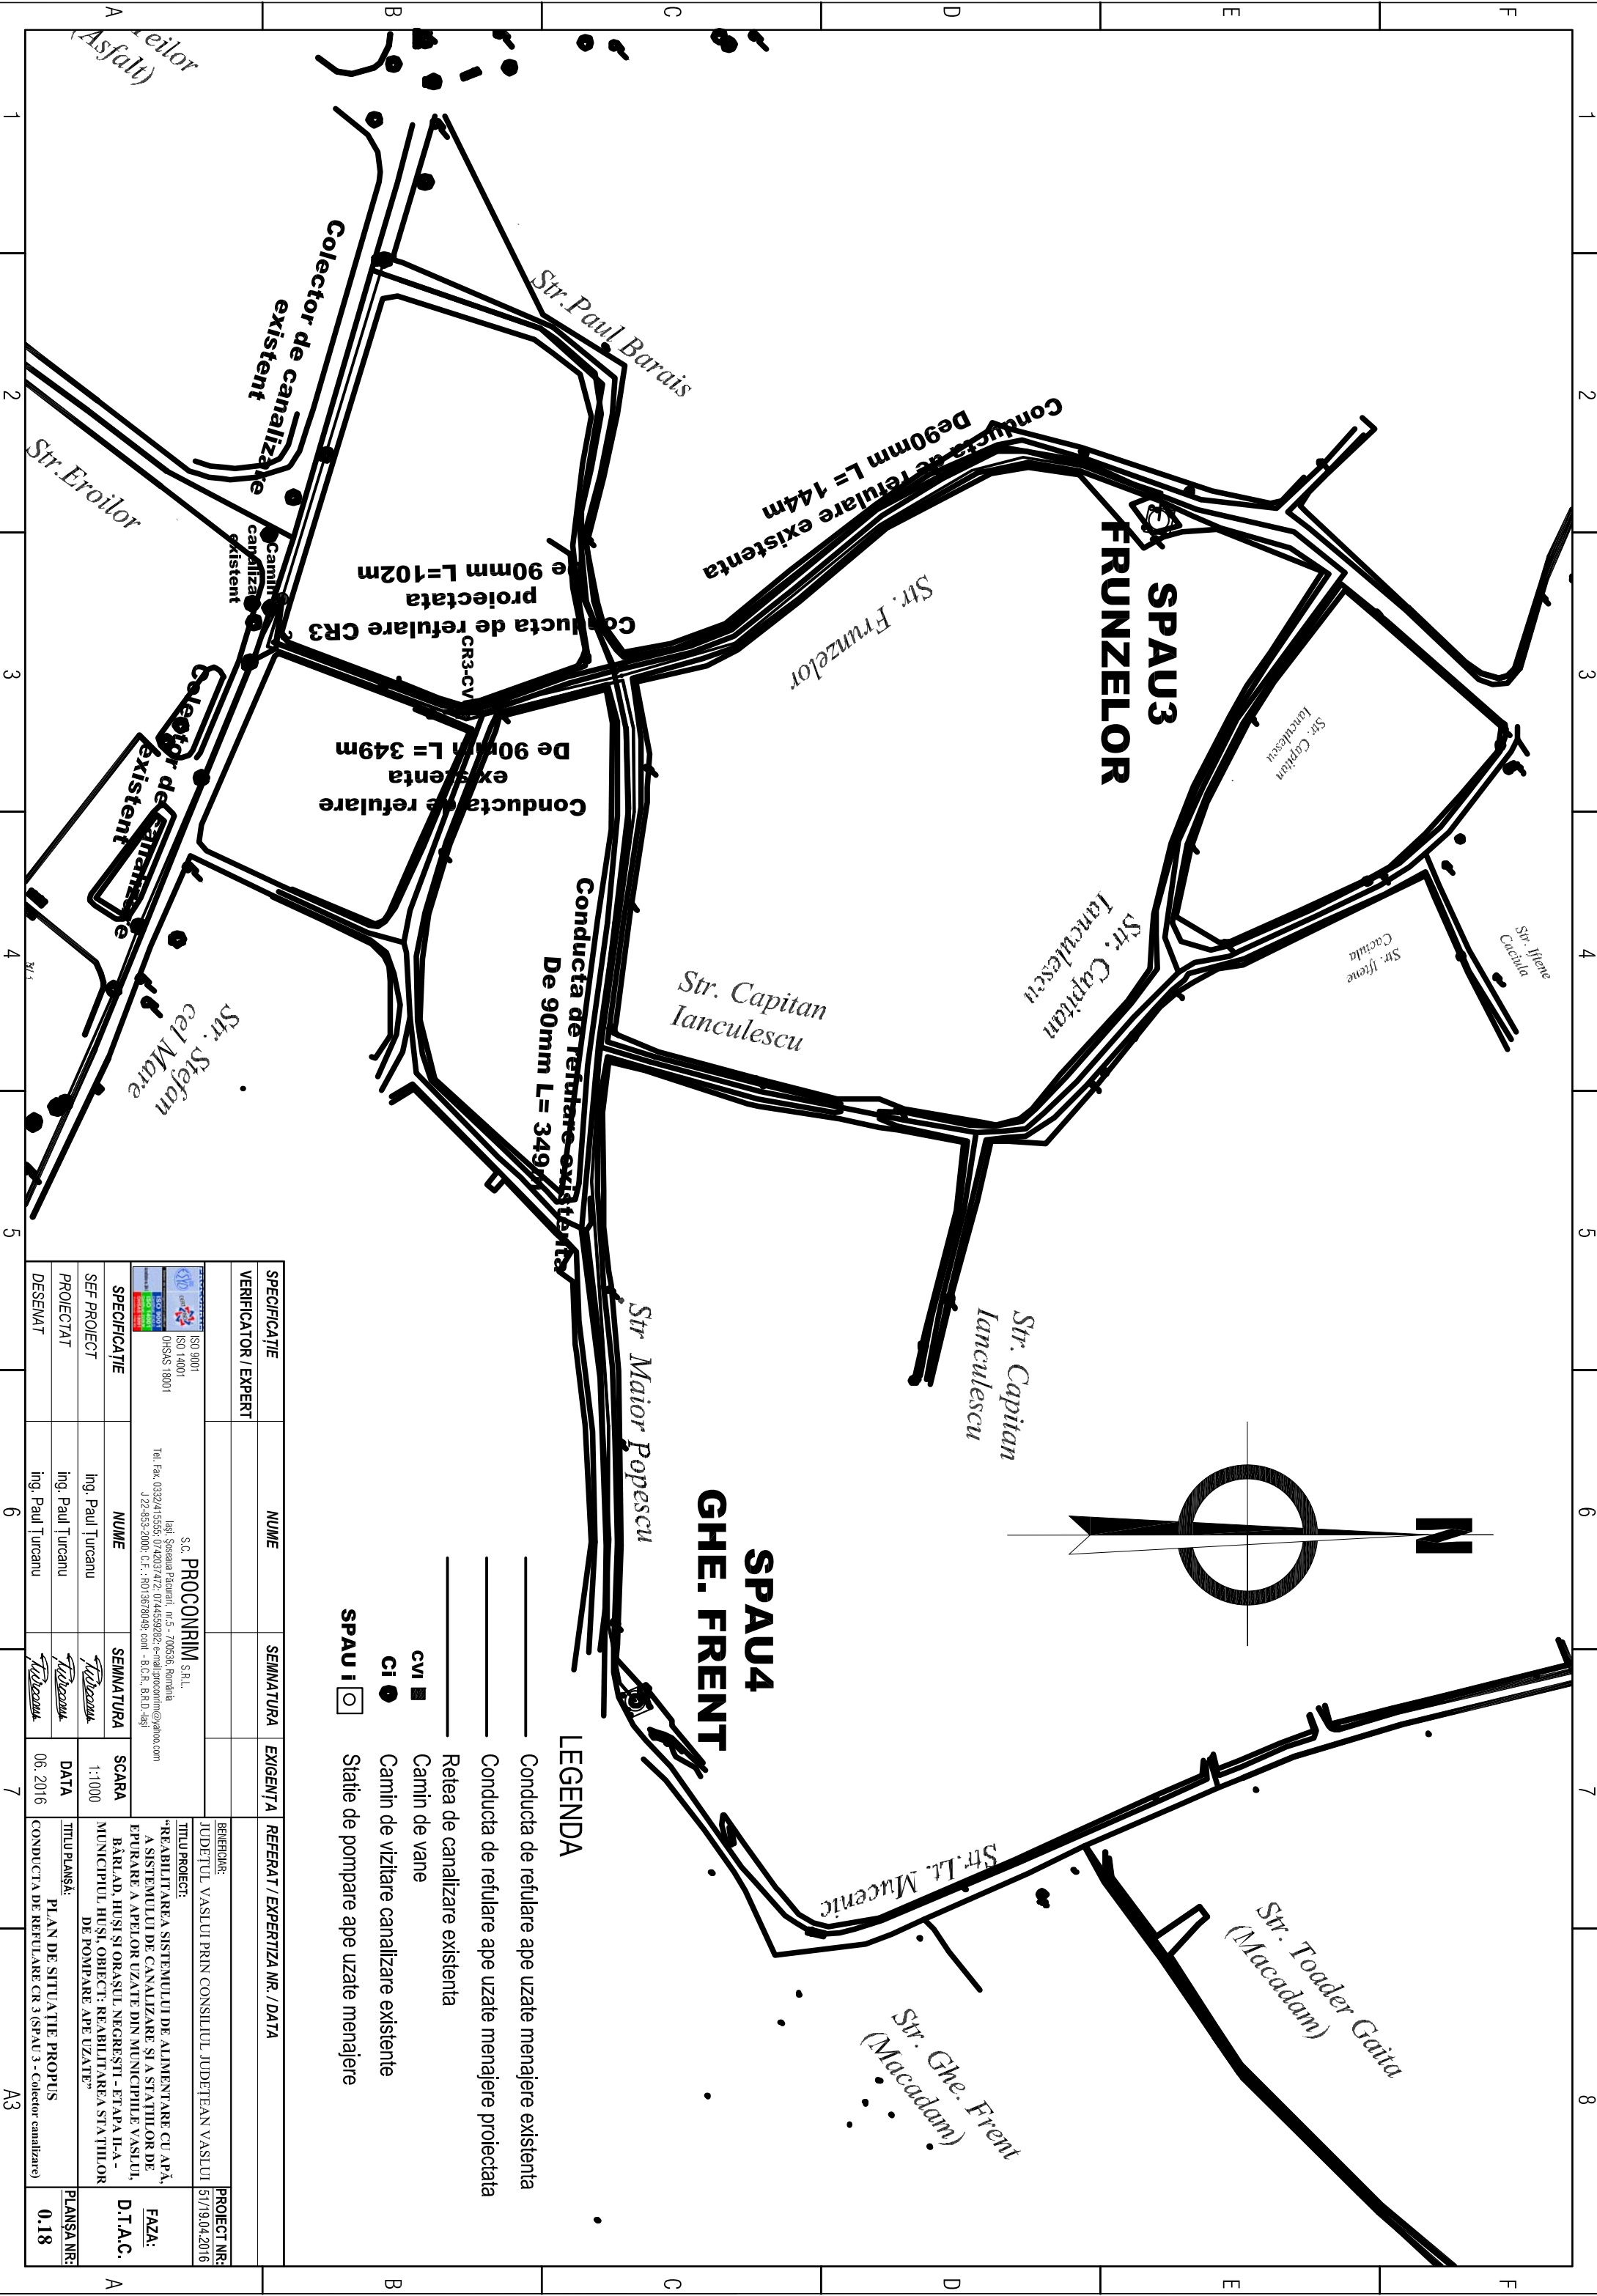

SPECIFICATIE	NUME	SEMNATURA	EXIGENTA	REFERAT / EXPERTIZA NR. / DATA	PROIECT NR:
VERIFICATOR / EXPERT					57/19.04.2016
BENEFICIAR: JUDEȚUL VASLUI PRIN CONSILIUL JUDEȚEAN VASLUI					
TITLU PROIECT: "REABILITAREA SISTEMULUI DE ALIMENTARE CU APĂ, A SISTEMULUI DE CANALIZARE ȘI A STAȚIILOR DE EPURARE A APELOR UZATE DIN MUNICIPIILE VASLUI, BĂLĂD, HUȘI ȘI ORAȘUL NEGREȘTI - ETAPA II-A - MUNICIPIUL HUȘI, OBIECT: REABILITAREA STAȚIILOR DE POMPARE APE UZATE"				FAZA: D.T.A.C.	
SPECIFICATIE	NUME	SEMNATURA	SCARA	TITLU PLANȘA:	PLANȘA NR:
SEF PROIECT	ing. Paul Turcanu		1:1000	PLAN DE SITUATIE PROPIUS	0.18
PROIECTAT	ing. Paul Turcanu				
DESEMAT	ing. Paul Turcanu		06. 2016	CONDUCTA DE REFULARE CR 3 (SPAU 3 - Colector canalizare)	

LEGENDA

- Conducta de refulare ape uzate menajere existenta
- Conducta de refulare ape uzate menajere proiectata
- Retea de canalizare existenta
- Canin de vane
- Canin de vizitare canalizare existente
- Statie de pompare ape uzate menajere

SPAUI