

SPAU 4 - Ghe. Frenț

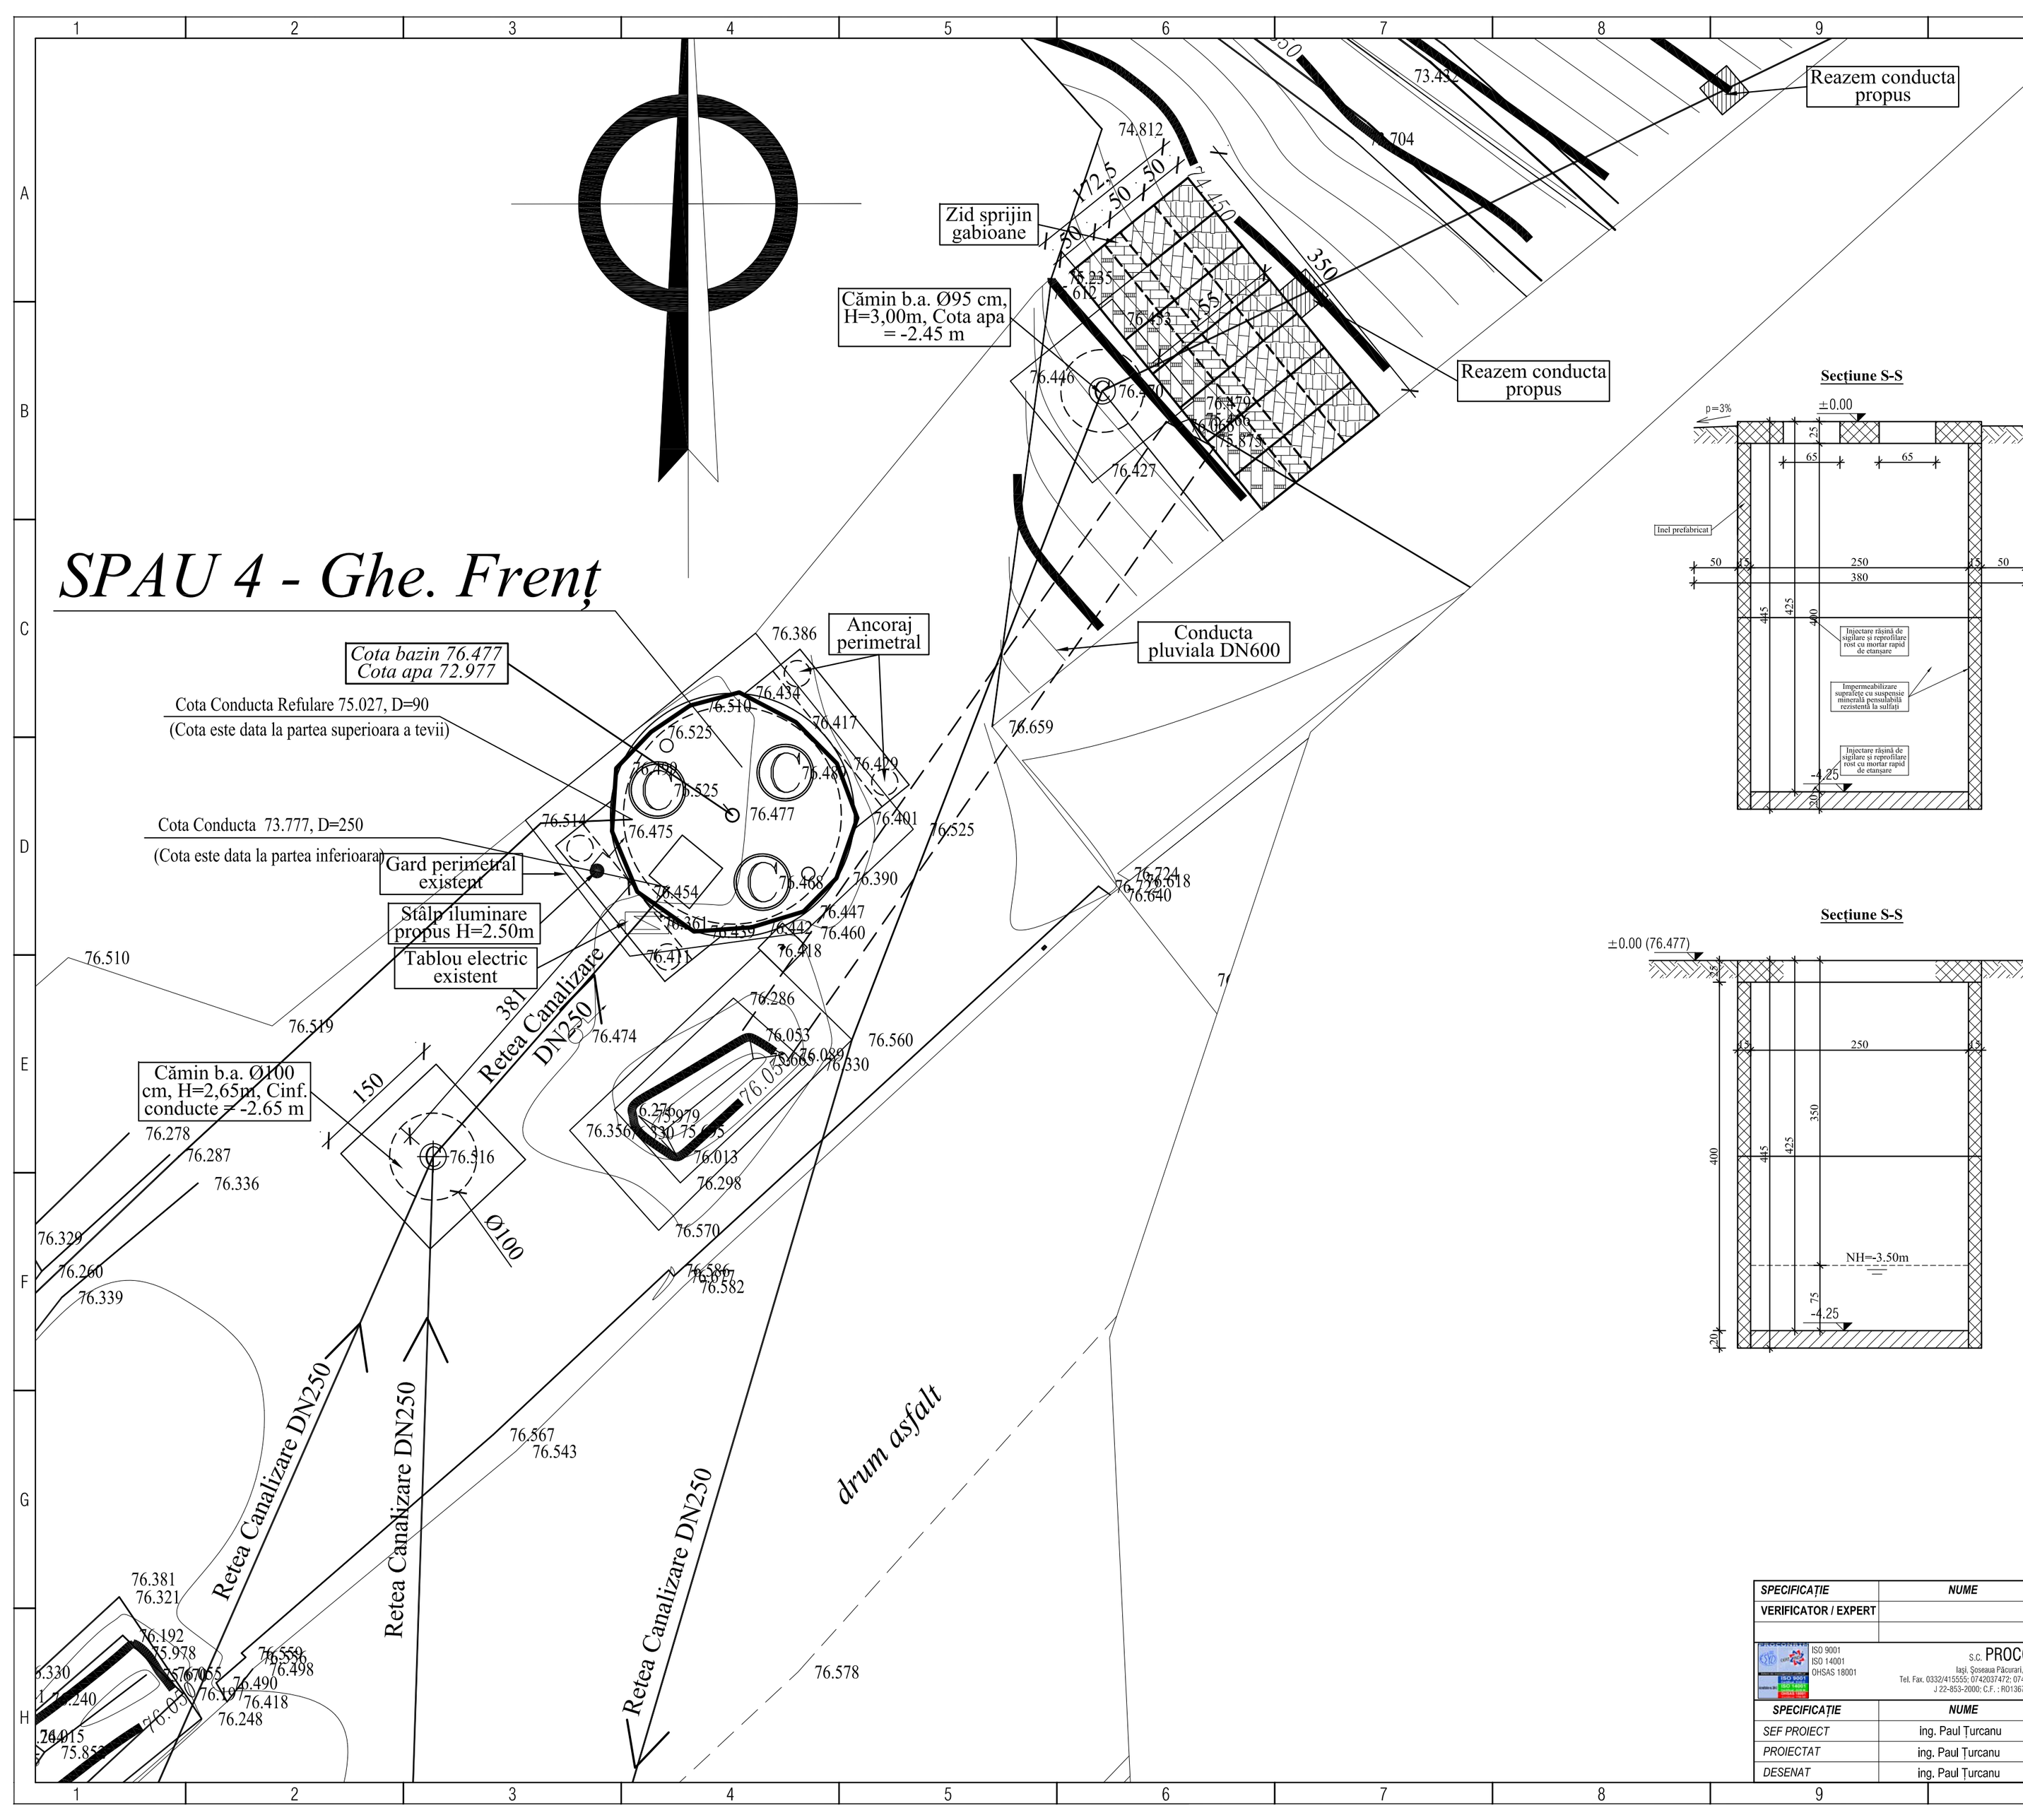

SPAU 4 - Ghe. Frenț
-Situație propusă-

Secțiune S-S


Vedere în plan

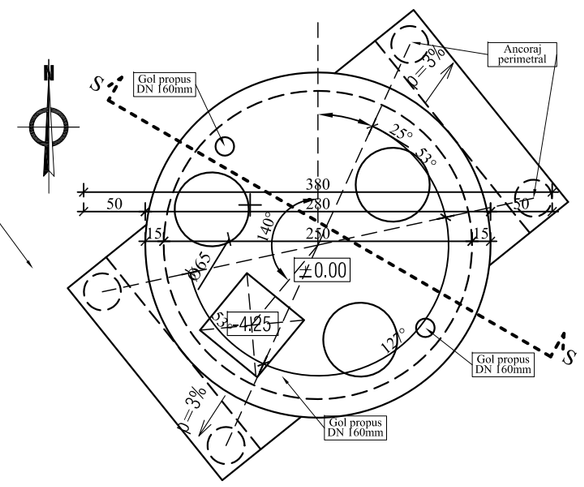

SPAU 4 - Ghe. Frenț
-Situație existentă-

Secțiune S-S

Vedere în plan

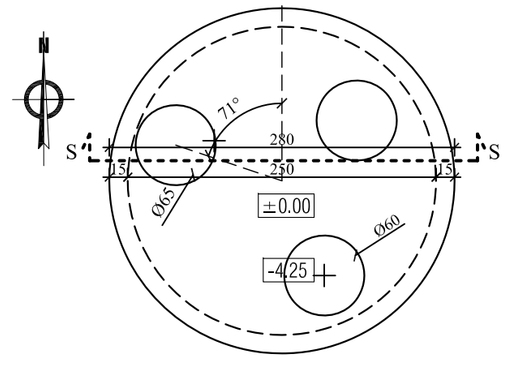

MATERIALE:
Beton:
Pinten: **C25/30**, XC4,XF2, CL 0,2, Dmax-32, S3, CEM II/A-S 32.5N-LH, A/C max: 0,55, Cmin=300Kg/m³
Oțel:
- armături: Pc52, Ob 37;
- laminate: S235 JR

SPECIFICAȚIE	NUME	SEMNATURA	EXIGENȚA
VERIFICATOR / EXPERT			

ISO 9001 ISO 14001 OHSAS 18001

S.C. PROCONRIM S.R.L.
Iași, Șoseaua Păcurari, nr.5 - 700536, România
Tel. Fax. 0332/415555; 0742037472; 0744599282; e-mail:proconrim@yahoo.com
J 22-853-2000; C.F. : RO13678049; cont - B.C.R., B.R.D.-Iași

SPECIFICAȚIE	NUME	SEMNATURA	SCARA
SEF PROIECT	ing. Paul Țurcanu	Țurcanu	1:50
PROIECTAT	ing. Paul Țurcanu	Țurcanu	1:20 1:10
DESENAT	ing. Paul Țurcanu	Țurcanu	DATA 06. 2016

REFERAT / EXPERTIZA NR. / DATA

BENEFICIAR: JUDEȚUL VASLUI PRIN CONSILIUL JUDEȚEAN VASLUI

PROIECT NR: 51/19.04.2016

TITLU PROIECT: "REABILITAREA SISTEMULUI DE ALIMENTARE CU APĂ, A SISTEMULUI DE CANALIZARE ȘI A STAȚIILOR DE EPURARE A APELOR UZATE DIN MUNICIPIILE VASLUI, BÂRLAD, HUȘI ȘI ORAȘUL NEGREȘTI - ETAPA II-A - MUNICIPIUL HUȘI, OBIECT: REABILITAREA STAȚIILOR DE POMPARE APE UZATE"

FAZA: D.T.A.C.

TITLU PLANȘĂ: SPAU 4: PLAN DISPUNERE LUCRĂRI PROPUSE. VEDERE PLAN SI SECTIUNE-EXISTENT/PROPUS.

PLANȘA NR: R 4.01