


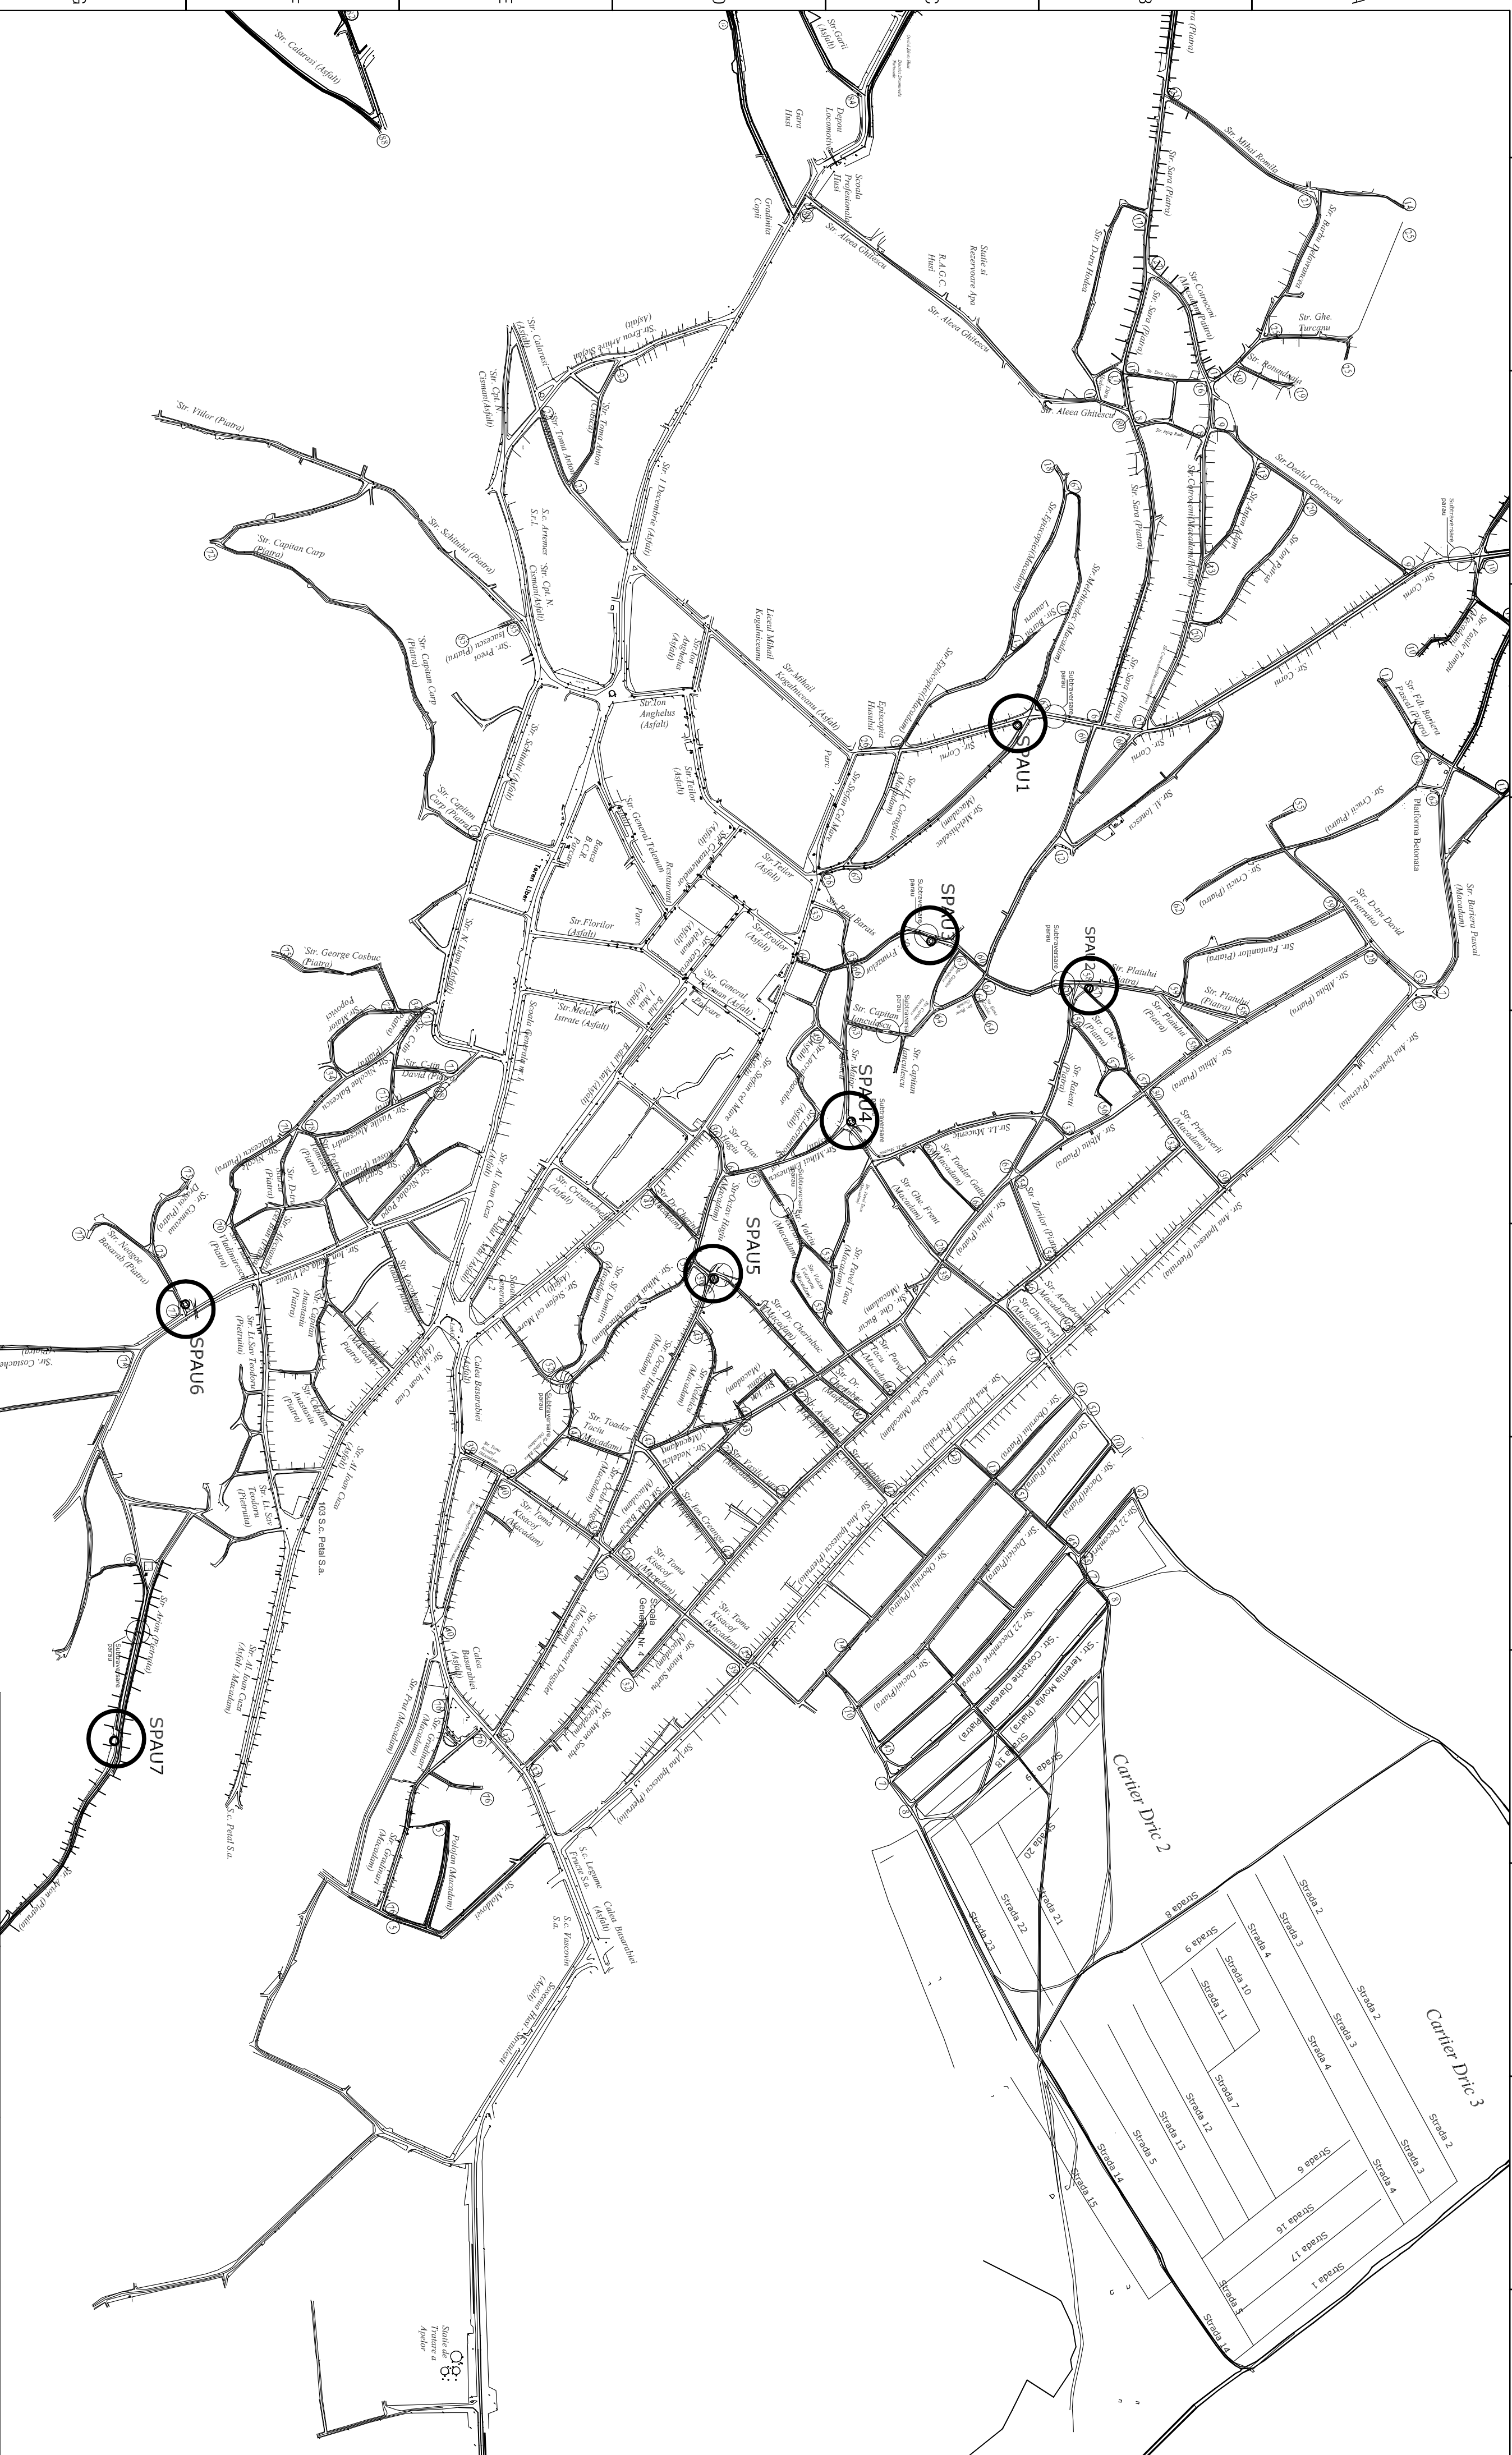

SECRETARIE	NUME	SEMANTURA	EXIGENTA	REFERAT / EXPERTIZA NR. / DATA	PROIECT NR.
VERIFICATOR / EXPERT					
	S.C. PROCONTRIM S.R.L.			BIROULUI	
	ISO 9001 ISO 14001 OHSAS 18001			ADJUTUL VASULUI PRIN CONSILIUL ADJUTEFAN VASULUI	51/19.04.2016
	Adresa: Strada Mihail J. S. 10256, Romania Tel: Fax: 0332445444 E-mail: procontrim@procontrim.com J.2-463-20/000 C.F.: 180187849 cont. - B.C.R.A. 8810-493			TITLUL PROIECT:	
SPECIFICATIE	NUME	SEMANTURA	SCARA	"REABILITAREA SISTEMULUI DE ALIMENTARE CU APA A SISTEMULUI DE CANTALIZARE SI A SISTEMULUI DE PRAJARE A APELOR CAZUTE DIN SUPRAFEATA VASULUI, PRIN ADUCEREA IN STARE DE FUNCTIONARE A SISTEMULUI DE POMPARE ALEI UZATE?"	FAZA: P. Th.
SEF PROIECT	Ing. Paul Turcanu	1:5000		TITLUL PLANULUI:	PLANSUL NR.
PROIECTAT				PLAN DE SITUATIE CU POZITIONARE SPA-LURI	0,00
DESEINAT			06. 2016		