
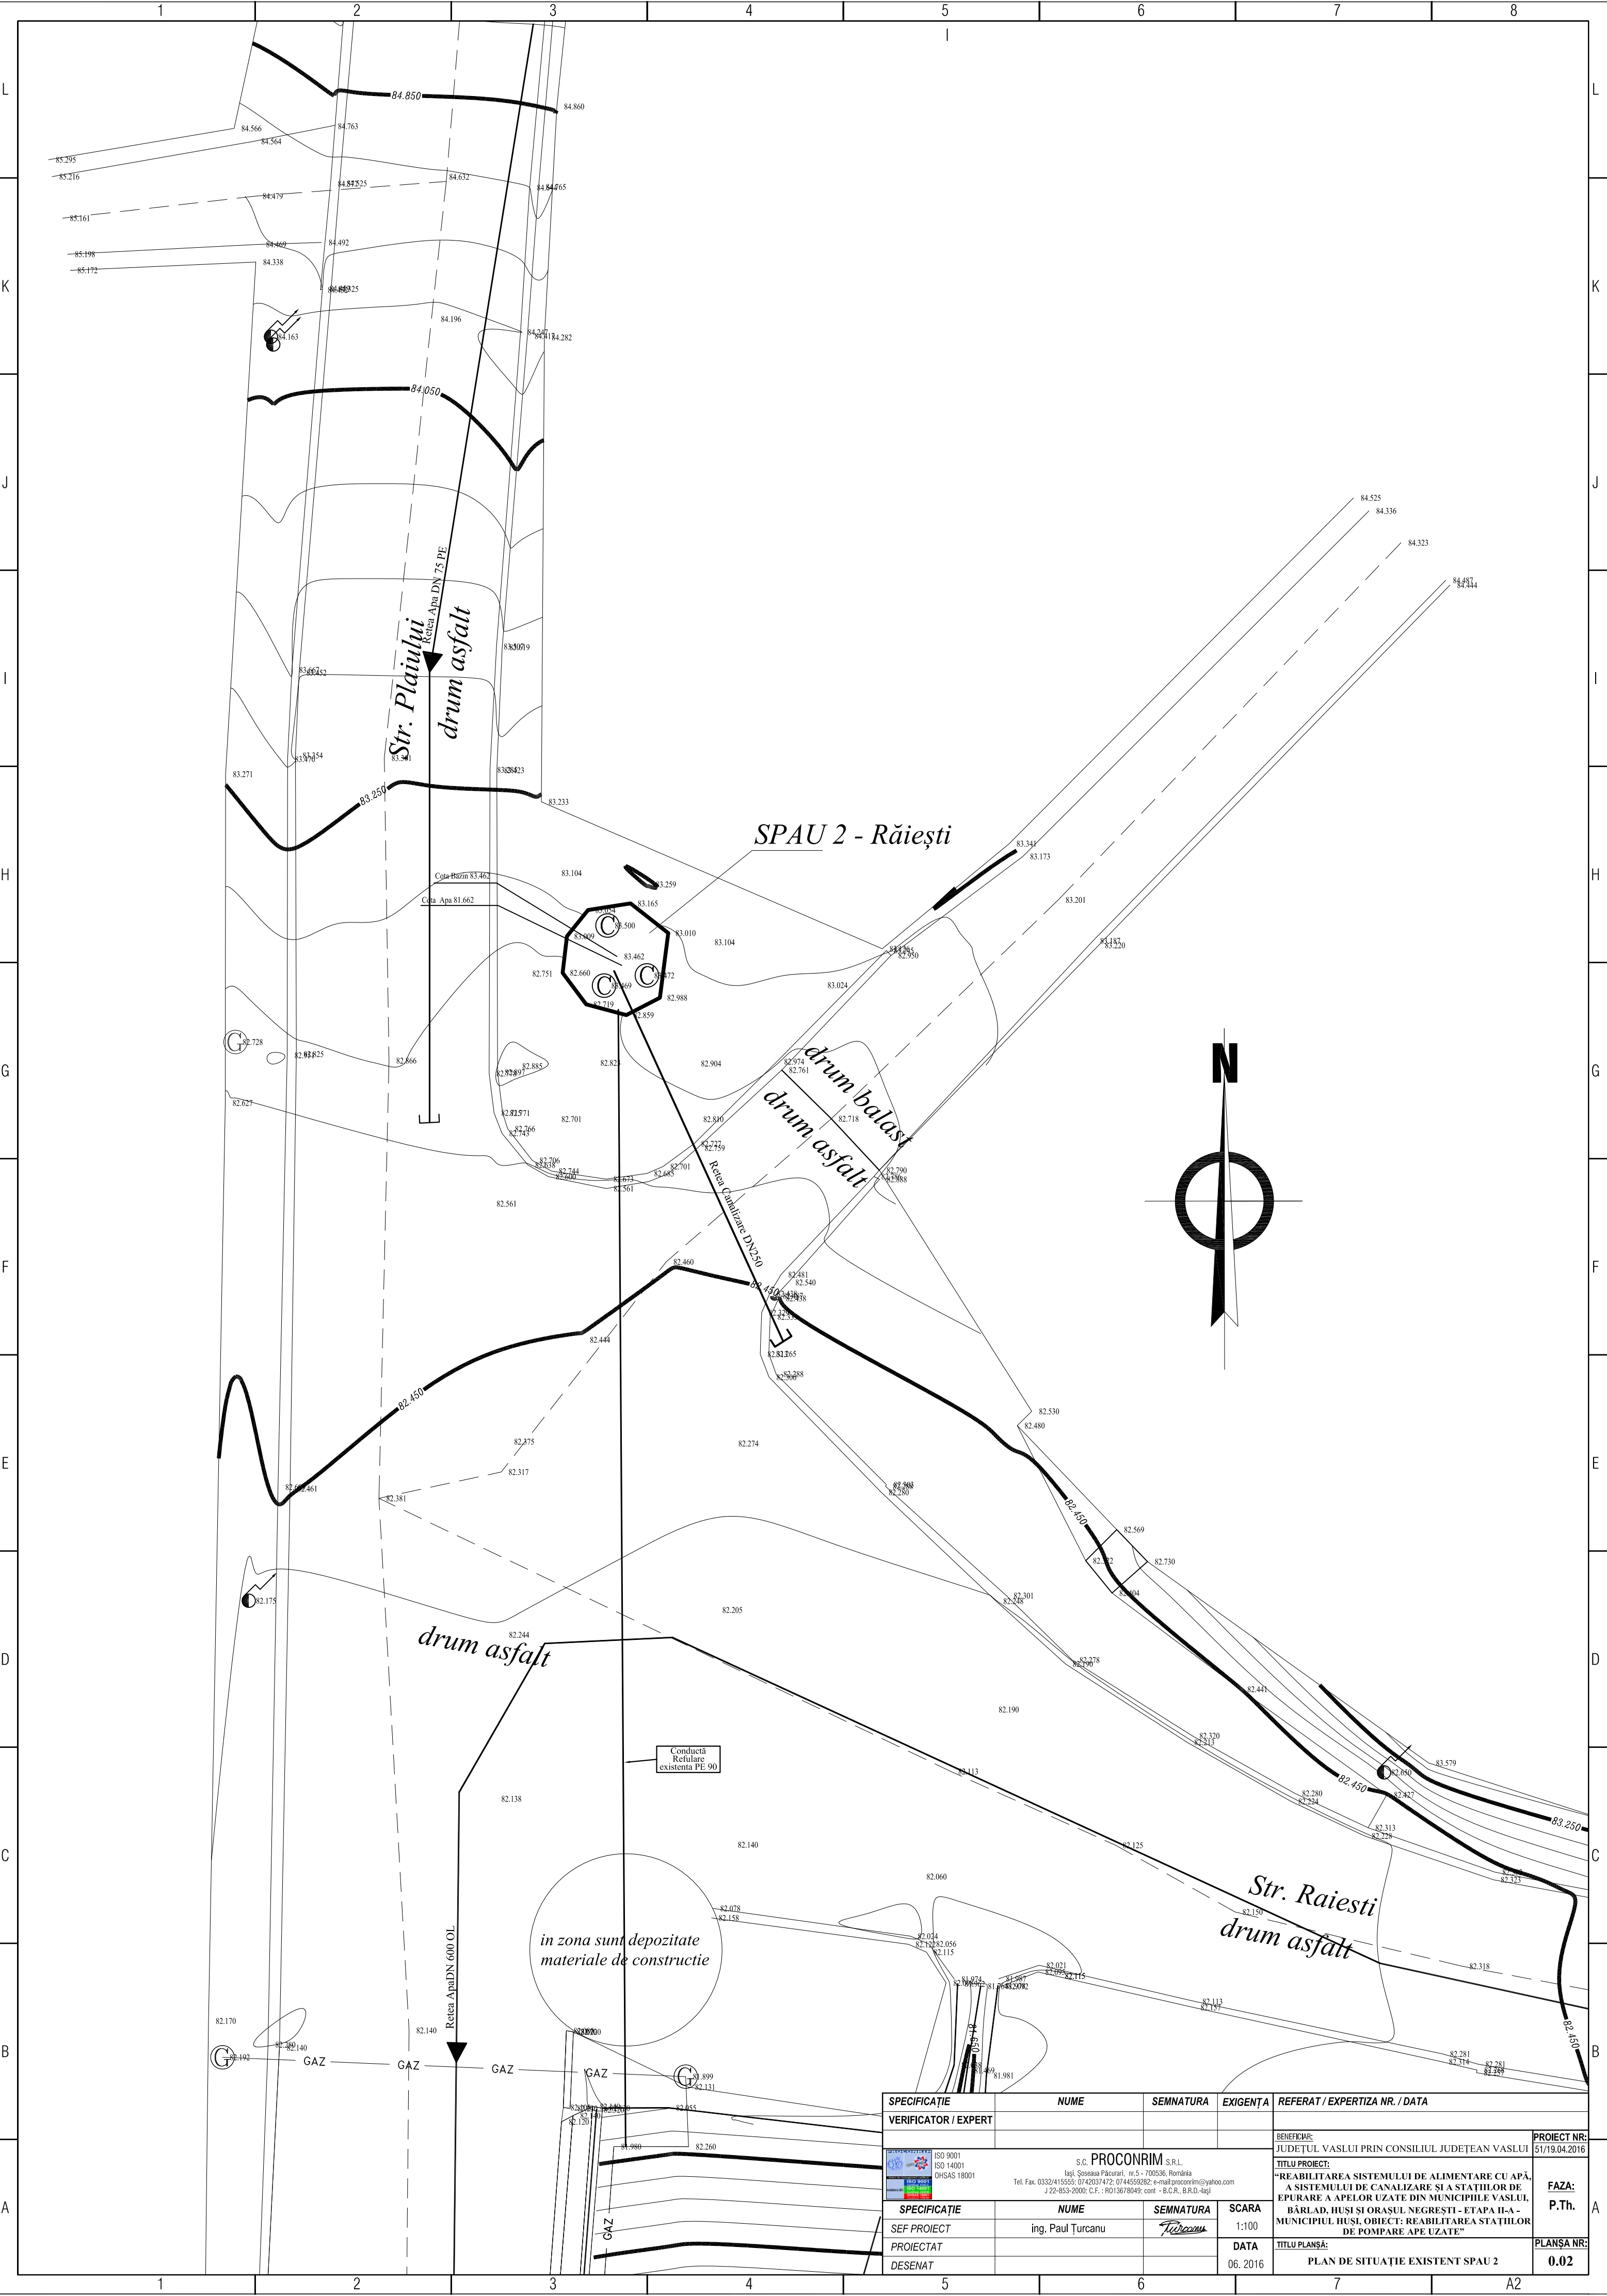


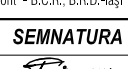

SPECIFICAȚIE		NUME	SEMNATURA	EXIGENȚA	REFERAT / EXPERTIZA NR. / DATA		
VERIFICATOR / EXPERT							
 ISO 9001  ISO 14001  OHSAS 18001		S.C. PROCONRIM S.R.L. Ieși, Șoseaua Păcurari, nr.5 - 700536, România Tel. Fax: 0332/415555; 0742037472; 0744550282; e-mail:proconrim@yahoo.com J 22-853-2000; C.F.: RO13678049; cont - B.C.R., B.R.D.-Ieși			BENEFICIAR: JUDEȚUL VASLUI PRIN CONSILIUL JUDEȚEAN VASLUI		PROIECT NR: 51/19.04.2016
					TITLU PROIECT: "REALITIZAREA SISTEMULUI DE ALIMENTARE CU APĂ, A SISTEMULUI DE CANALIZARE A STAȚIILOR DE EPURARE A APOUR ÎNZATE ÎN MUNICIPIILE VASLUI, BĂRANI, HUSI ȘI ORAȘUL NEGRĂȘTI - ETAPA II-A- MUNICIPIUL HUSI, OBIECT: REALITIZAREA STAȚIILOR DE POMPARE APE UZATE"		FAZA: P.Th.
SPECIFICAȚIE		NUME	SEMNATURA	SCARA	TITLU PLANȘA: PLAN DE SITUAȚIE EXISTENT SPAU 2		PLANȘA NR: 0.02
SEF PROIECT		ing. Paul Turcanu		1:100			
PROIECTAT				DATA			
DESENAT				06. 2016			