


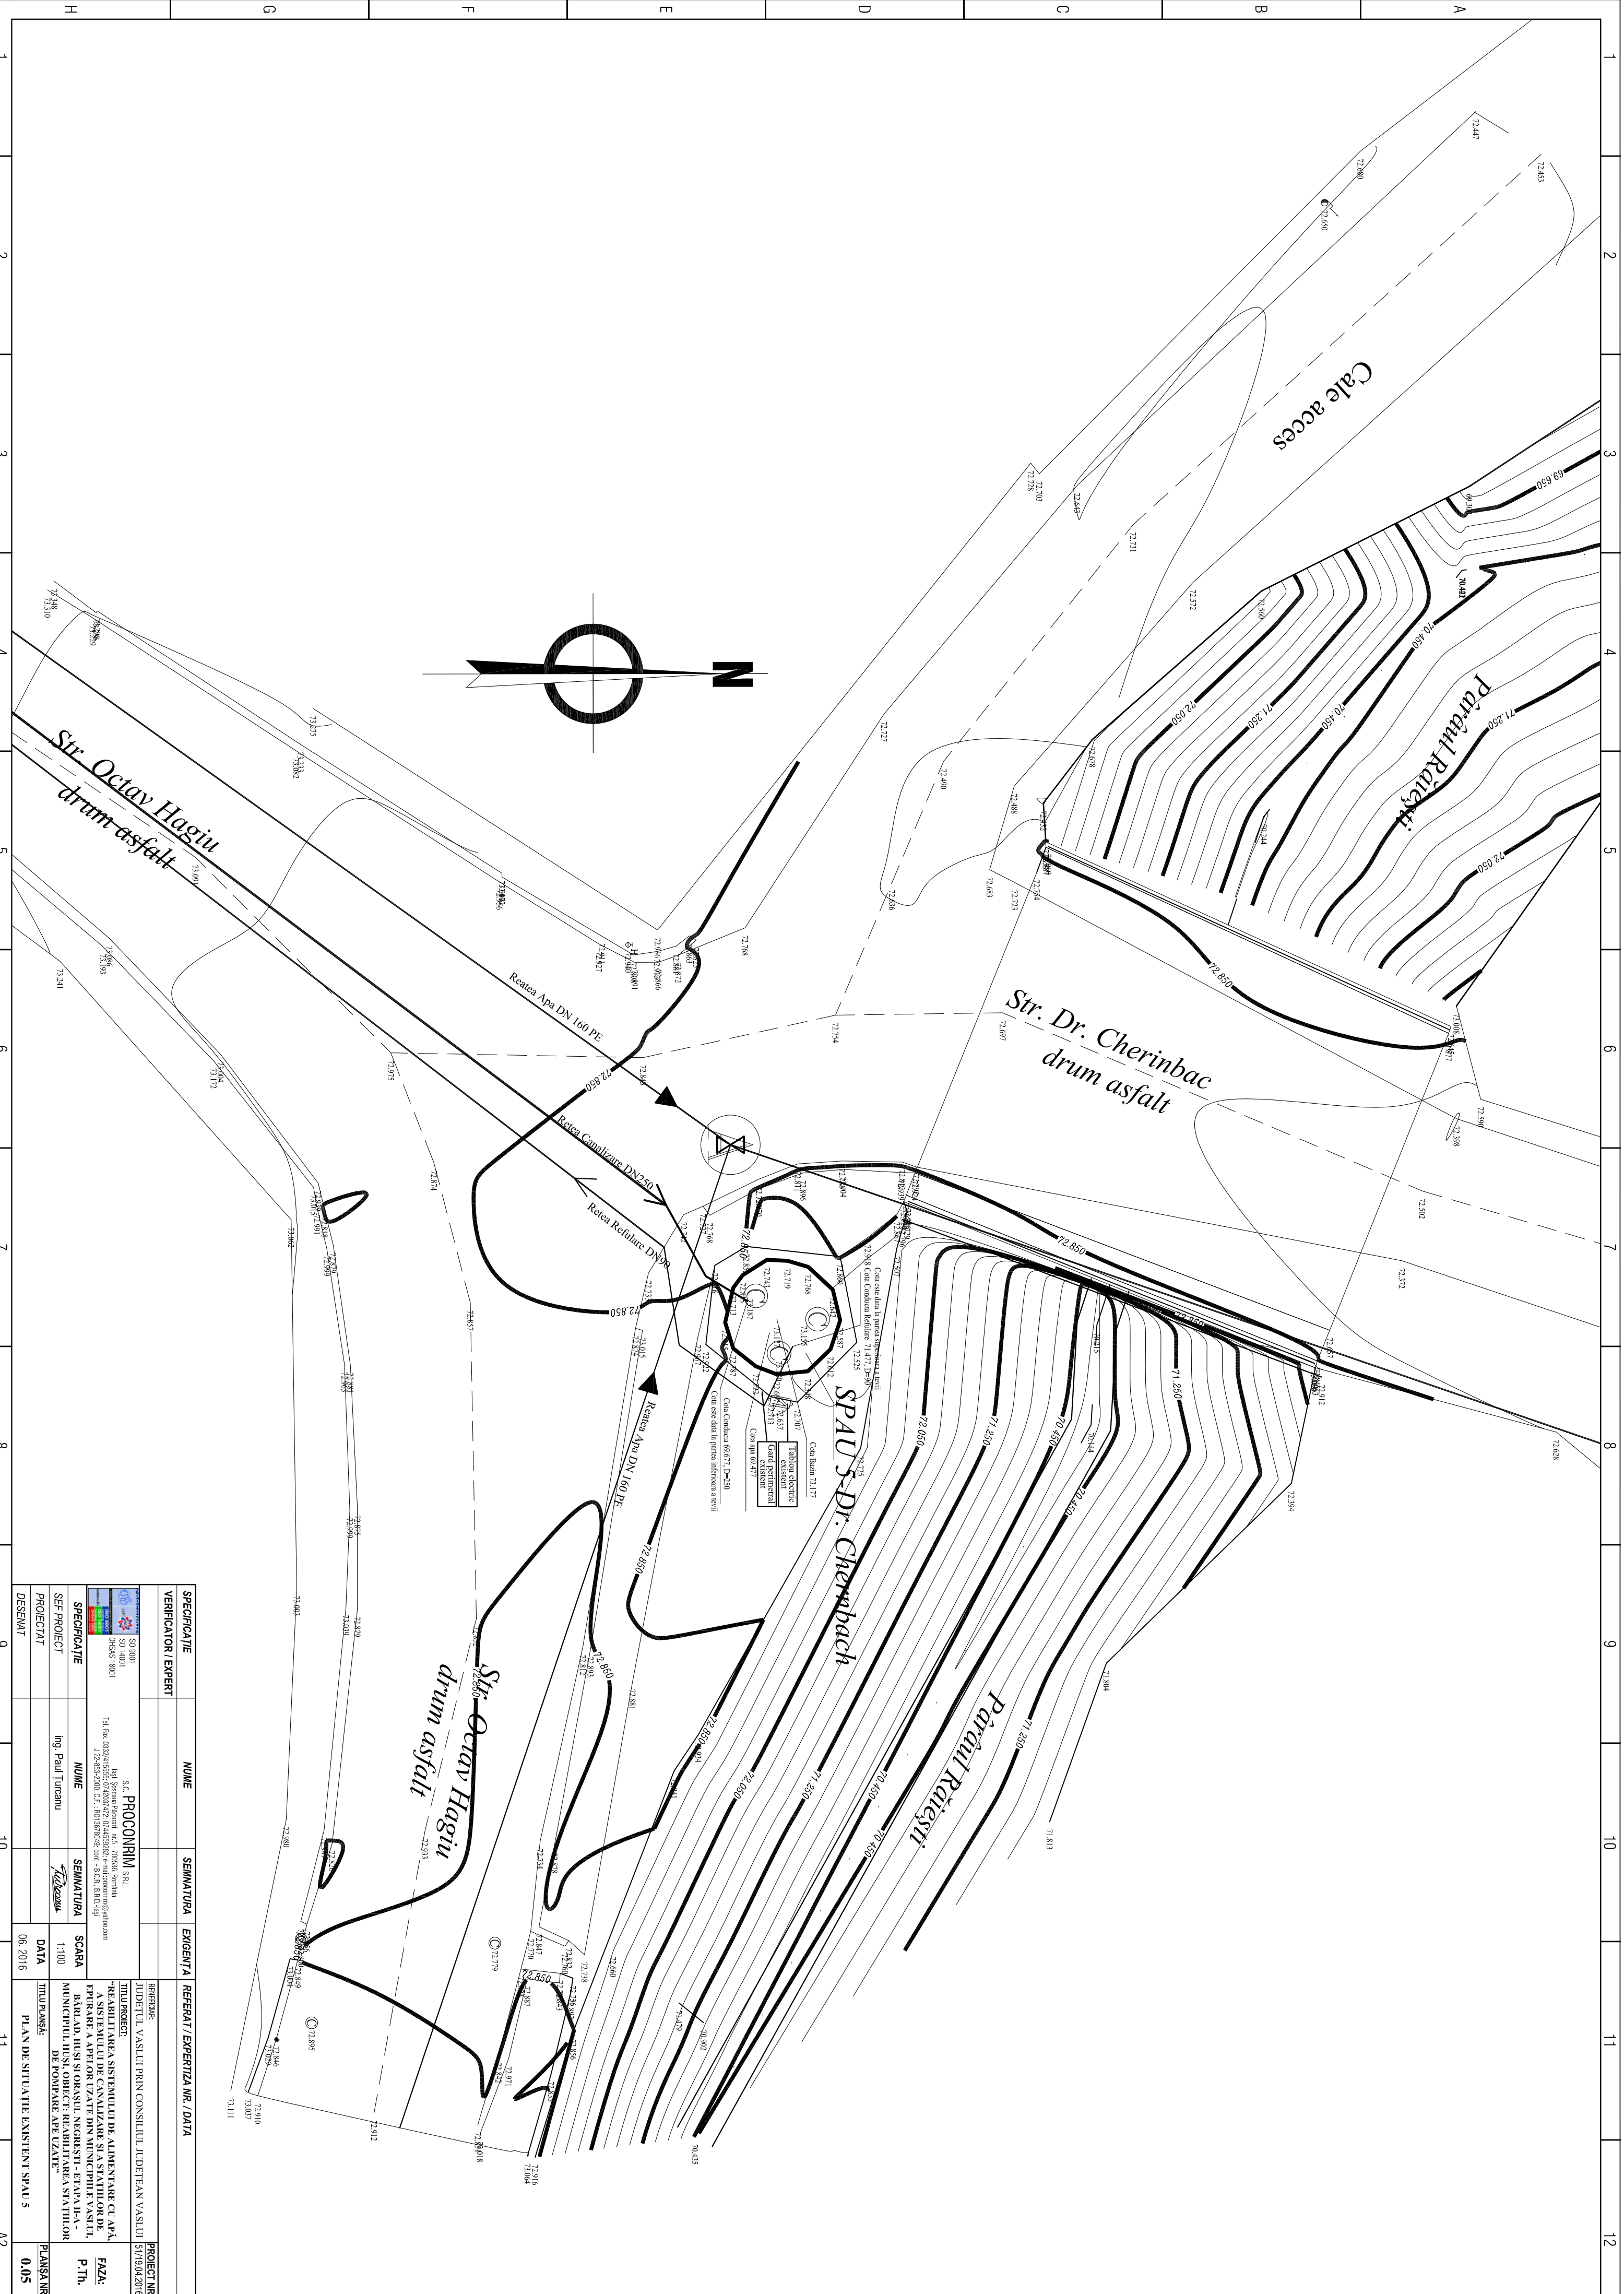

|   |   |   |   |                        |
|---|---|---|---|------------------------|
| <div></div> <div>ISO 9001<br/>ISO 14001<br/>OHSAS 18001</div> | <div></div> <div>S.C. PROCONTRIM S.R.L.<br/>Ingh. Ștefană Pădură nr. 5 - 700363 Băneasa<br/>Tel: Fax: 0732/41.10.00<br/>1.27.853-2000 C.F.: 401.987946 e-mail: -B.O.C. B.O.I.-@p</div> | <div><div></div><div></div><div></div></div> <div>NUME<br/>NUME<br/>SEMNATURA<br/>SEMNATURA<br/>DATA</div> | <div>REFERAT / EXPERIENȚA NR. / DATA</div>   | <div>PROIECT NR.</div> |
| <div>Specificație<br/>Verificator / Expert</div>   |   |   | <div>REZUMATUL<br/>AL DETUTUL VASULUI PRIN CONSILIUL JUDEȚEAN VASULUI</div> <div>TITLUL PROIECTULUI</div> <div>"REABILITAREA SISTEMULUI DE ALIMENTARE CU APA A SISTEMULUI DE CĂLZITARE SI A SISTEMULUI DE RĂCIRE A APUȘII CĂLZITE DE ÎNCĂLZIRE ÎN SISTEMUL DE CĂLZITARE CU CALENDRIE ÎN VASULUI. BĂRĂDAR, APUȘII ȘI CĂLZITARE ÎN SISTEMUL DE</div> |                        |