


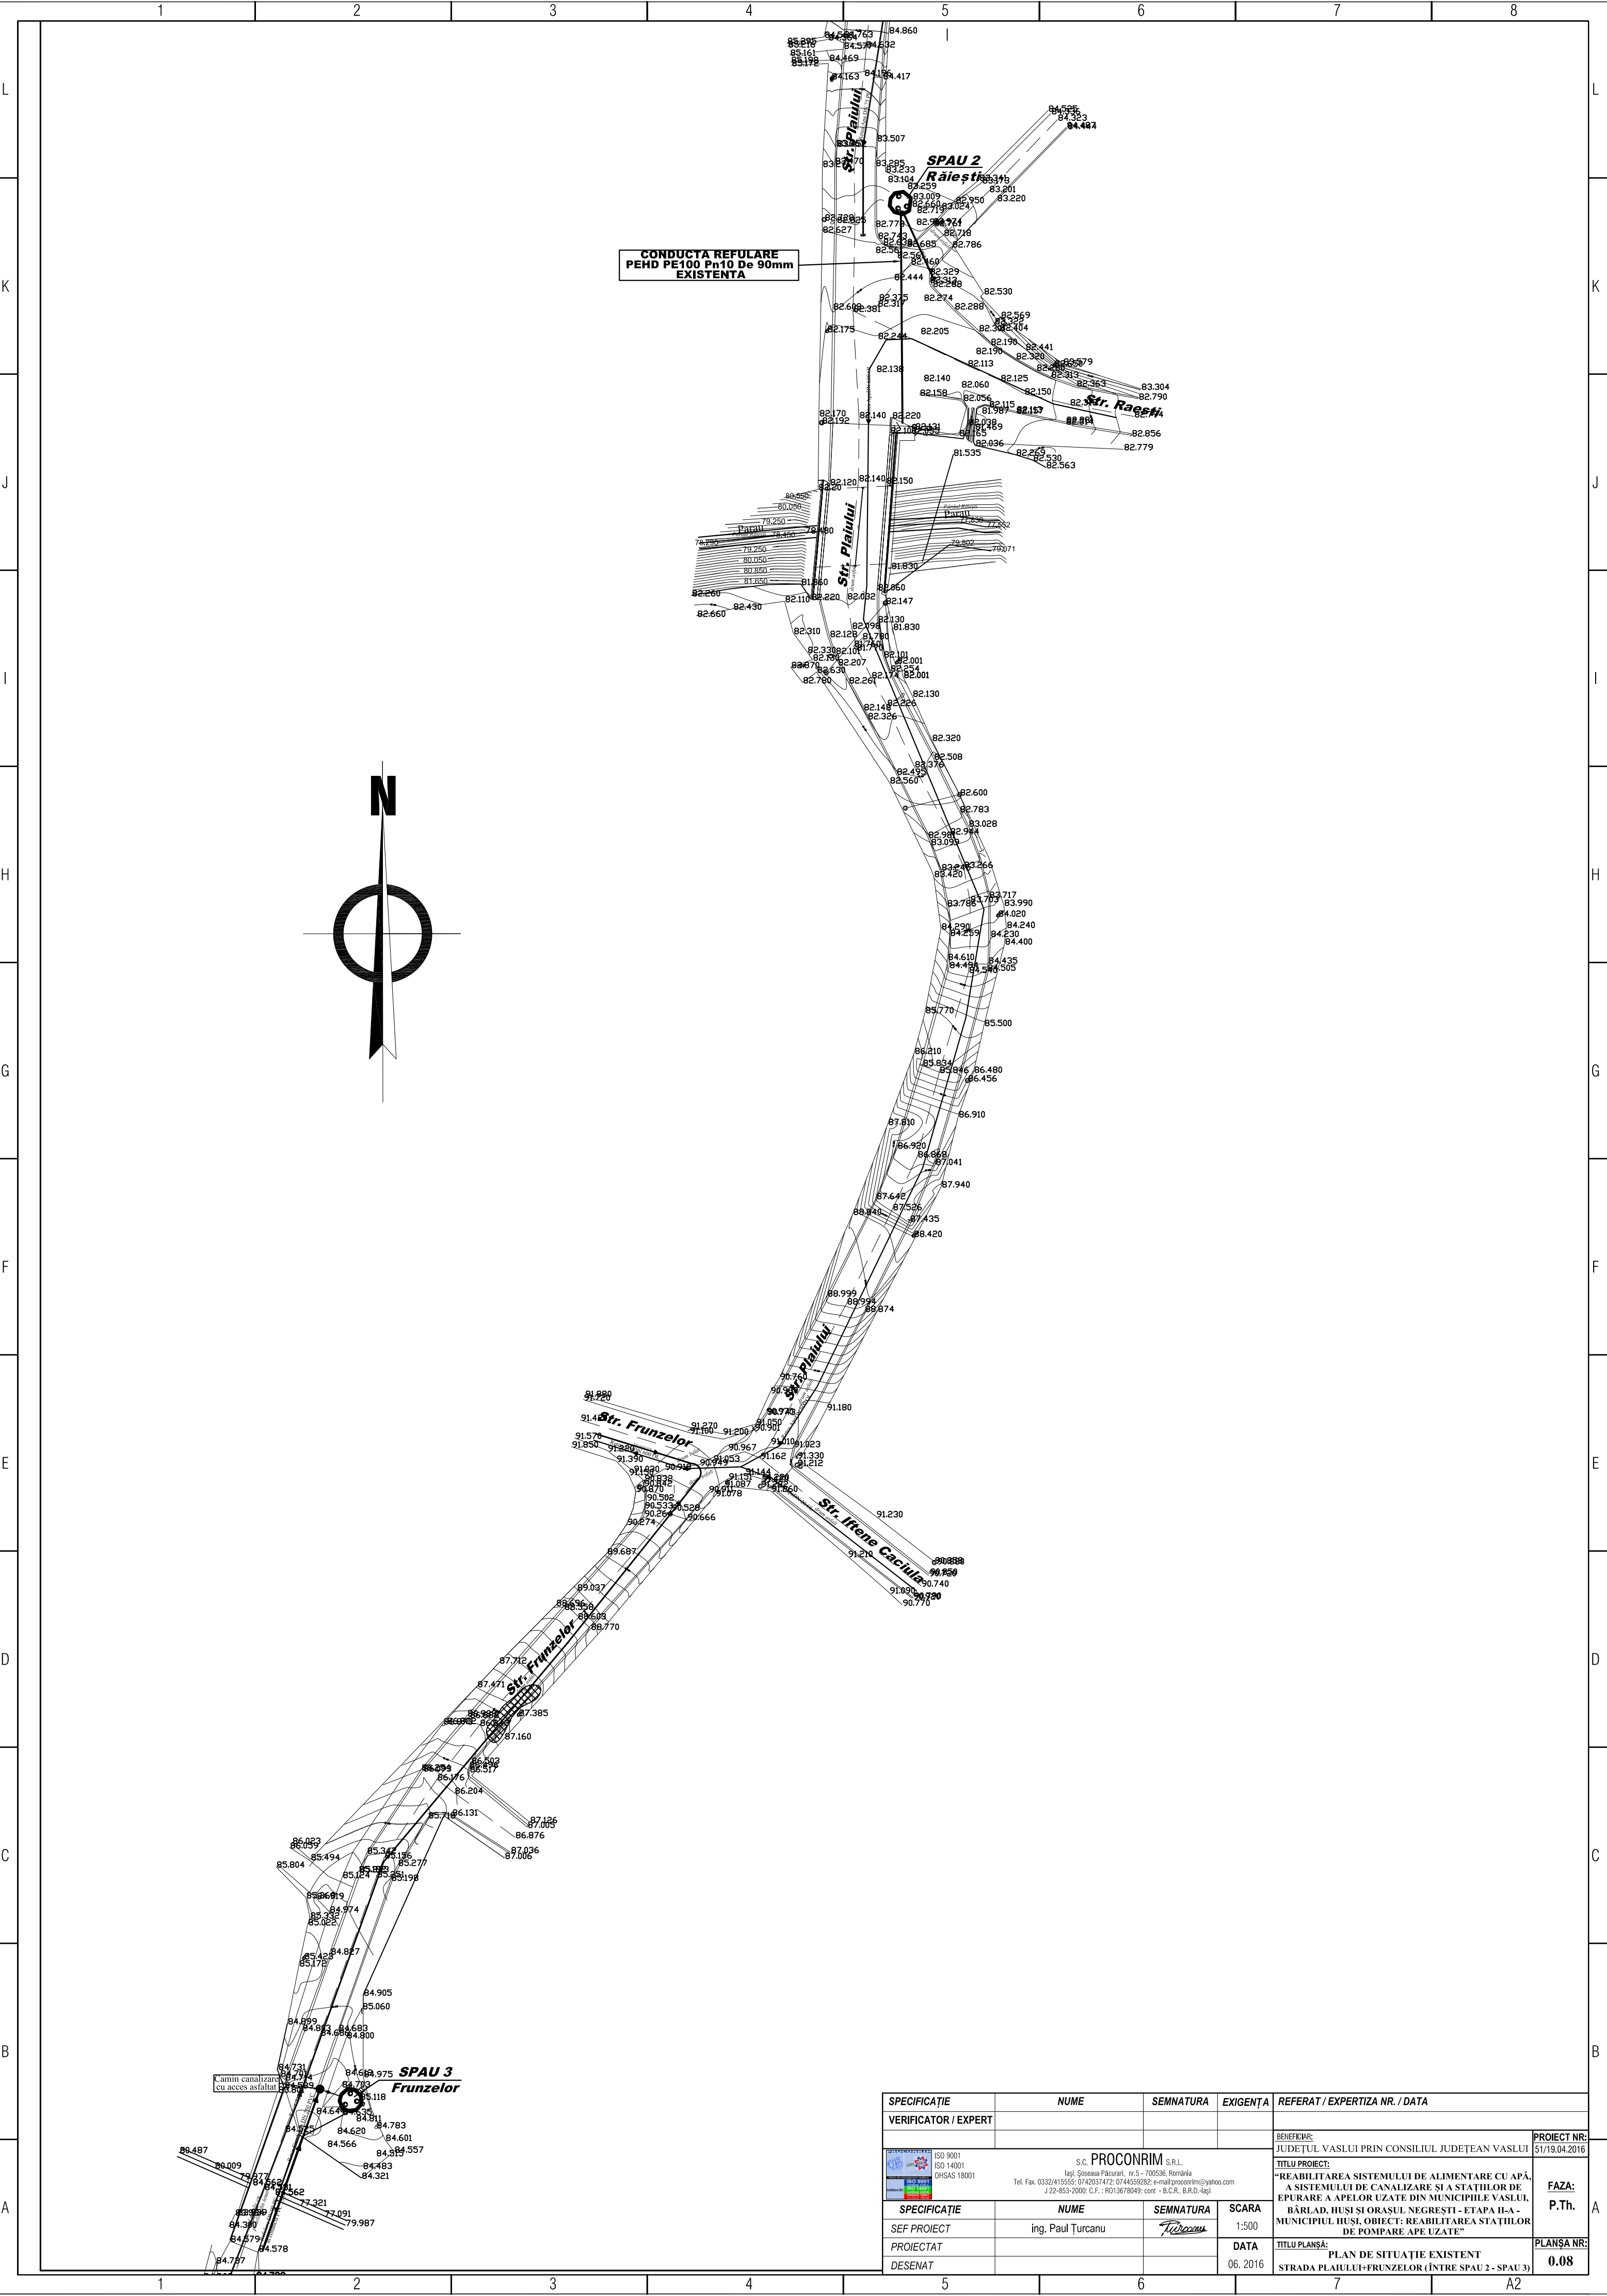

SPECIFICAȚIE	NUME	SEMNATURA	EXIGENȚA	REFERAT / EXPERTIZA NR. / DATA	
VERIFICATOR / EXPERT					
 ISO 9001  ISO 14001  OHSAS 18001 S.C. PROCONRIM S.R.L. Iasi, Soseaua Păcurari, nr.5 - 700536, România Tel. Fax: 0332/415555; 0742037472; 0744550282; e-mail:proconrims@yahoo.com J 22-853-2000; C.F.: RO13678049; cont - B.C.R., B.R.D.-Iasi				BENEFICIAR: JUDEȚUL VASLUI PRIN CONSILIUL JUDEȚEAN VASLUI	PROIECT NR: 51/19.04.2016
				TITLU PROIECT: "REABILITAREA SISTEMULUI DE ALIMENTARE CU APĂ, A SISTEMULUI DE CANALIZARE ȘI A STAȚIILOR DE EPURARE A APELOR UZATE DIN MUNICIPIILE VASLUI, BĂRLAD, HUȘI ȘI ORAȘUL NEGREȘTI - ETAPA II-A - MUNICIPIUL HUȘI, OBIECT: REABILITAREA STAȚIILOR DE POMPARE APE UZATE"	FAZA: P.Th.
SPECIFICAȚIE	NUME	SEMNATURA	SCARA	TITLU PLANȘĂ: PLAN DE SITUAȚIE EXISTENT STRADA PLAIULUI+FRUNZELOR (ÎNTE SPAU 2 - SPAU 3)	PLANȘA NR: 0.08
SEF PROIECT	ing. Paul Turcanu		1:500		
PROIECTAT			DATA		
DESENAT			06. 2016		