


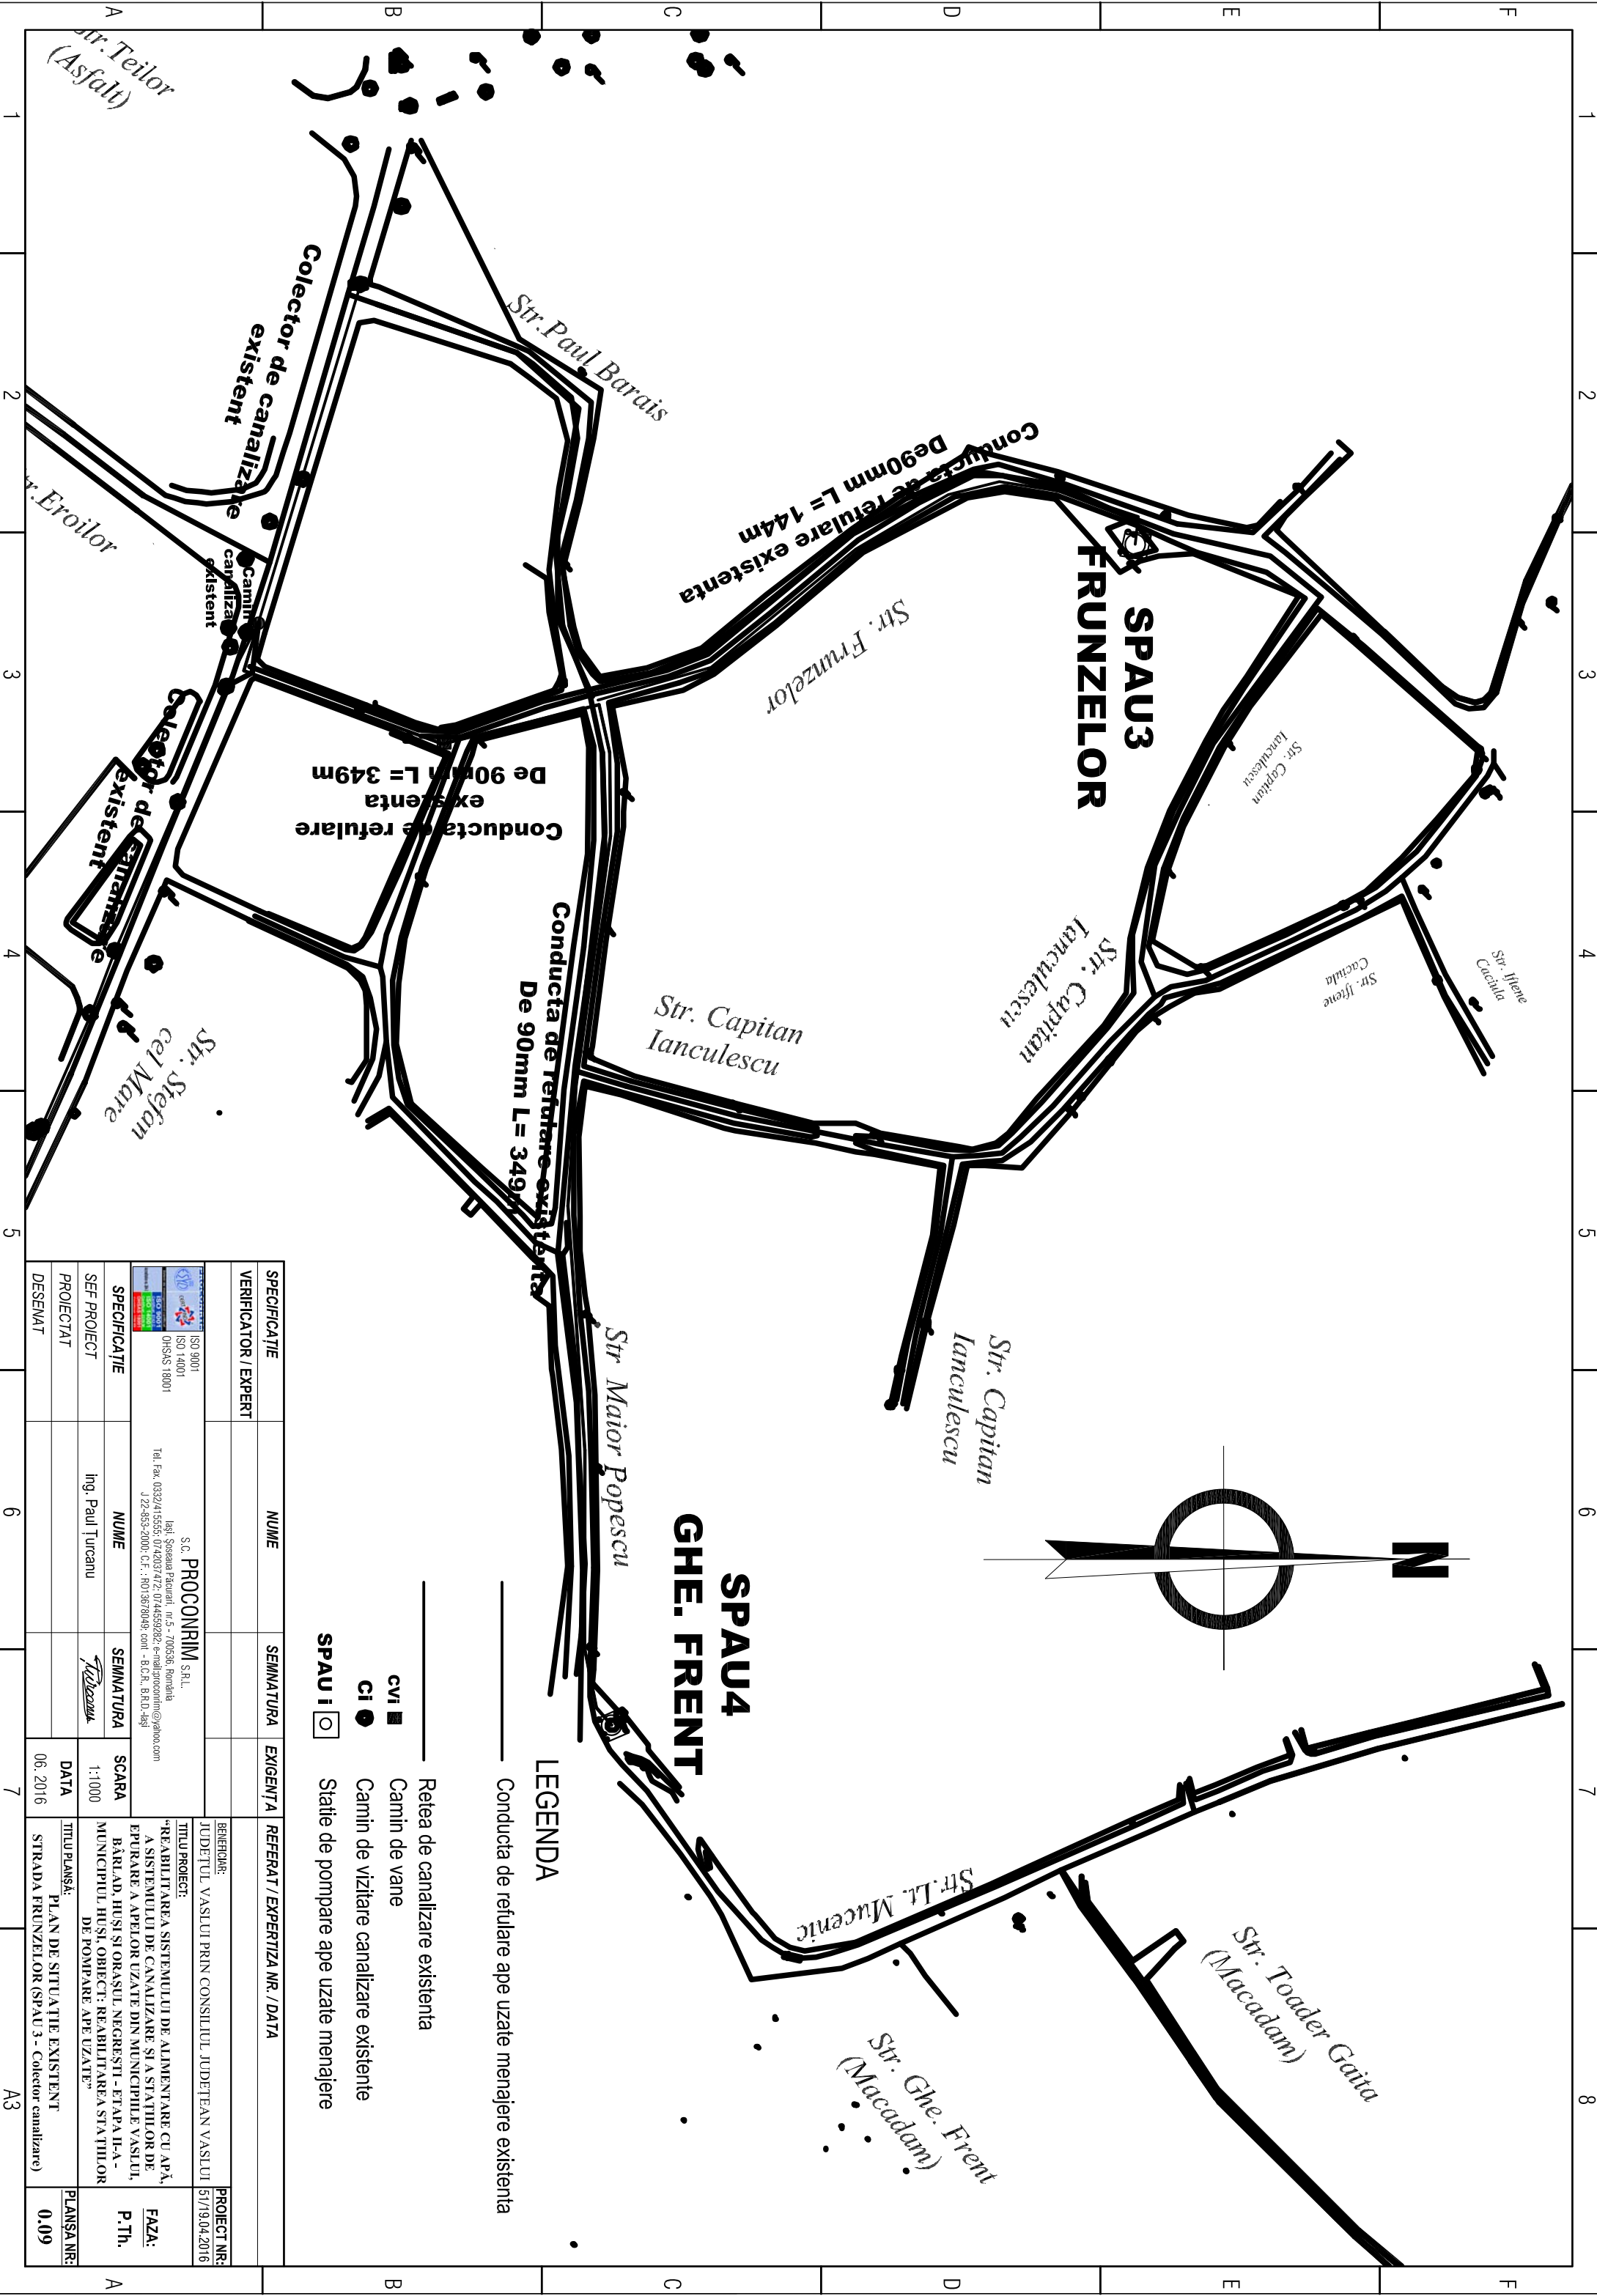

SPECIFICAȚIE	NUME	SEMNATURA	EXIGENȚA	REFERAT / EXPERTIZA NR. / DATA	PROIECT NR:
VERIFICATOR / EXPERT					57/19.04.2016
BENEFICIAR: JUDEȚUL VASLUI PRIN CONSILIUL JUDEȚEAN VASLUI					
TITLU PROIECT: "REABILITAREA SISTEMULUI DE ALIMENTARE CU APĂ, A SISTEMULUI DE CANALIZARE ȘI A STAȚIILOR DE EPURARE A APELOR UZATE DIN MUNICIPIILE VASLUI, BĂLĂD, HUSI ȘI ORȘAȘU MARE - ETAPA II-A - MUNICIPIUL HUSI, OBIECT: REABILITAREA STAȚIILOR DE POMPARE APE UZATE"				FAZA: P.Th.	
SPECIFICAȚIE	NUME	SEMNATURA	SCARA	TITLU PLANȘA: PLAN DE SITUAȚIE EXISTENT	PLANȘA NR: 0.09
SEF PROIECT	Ing. Paul Turcanu		1:1000		
PROIECTAT			DATA		
DESEMAT			06. 2016	STRADA FRUNZELOR (SPAU 3 - Colector canalizare)	

- Rețea de canalizare existentă
- Camion de vane
- Camion de vizitare canalizare existente
- Stație de pompare ape uzate menajere
- Conducă de rețulare ape uzate menajere existentă

SPA4 GHE. FRENT

LEGENDA