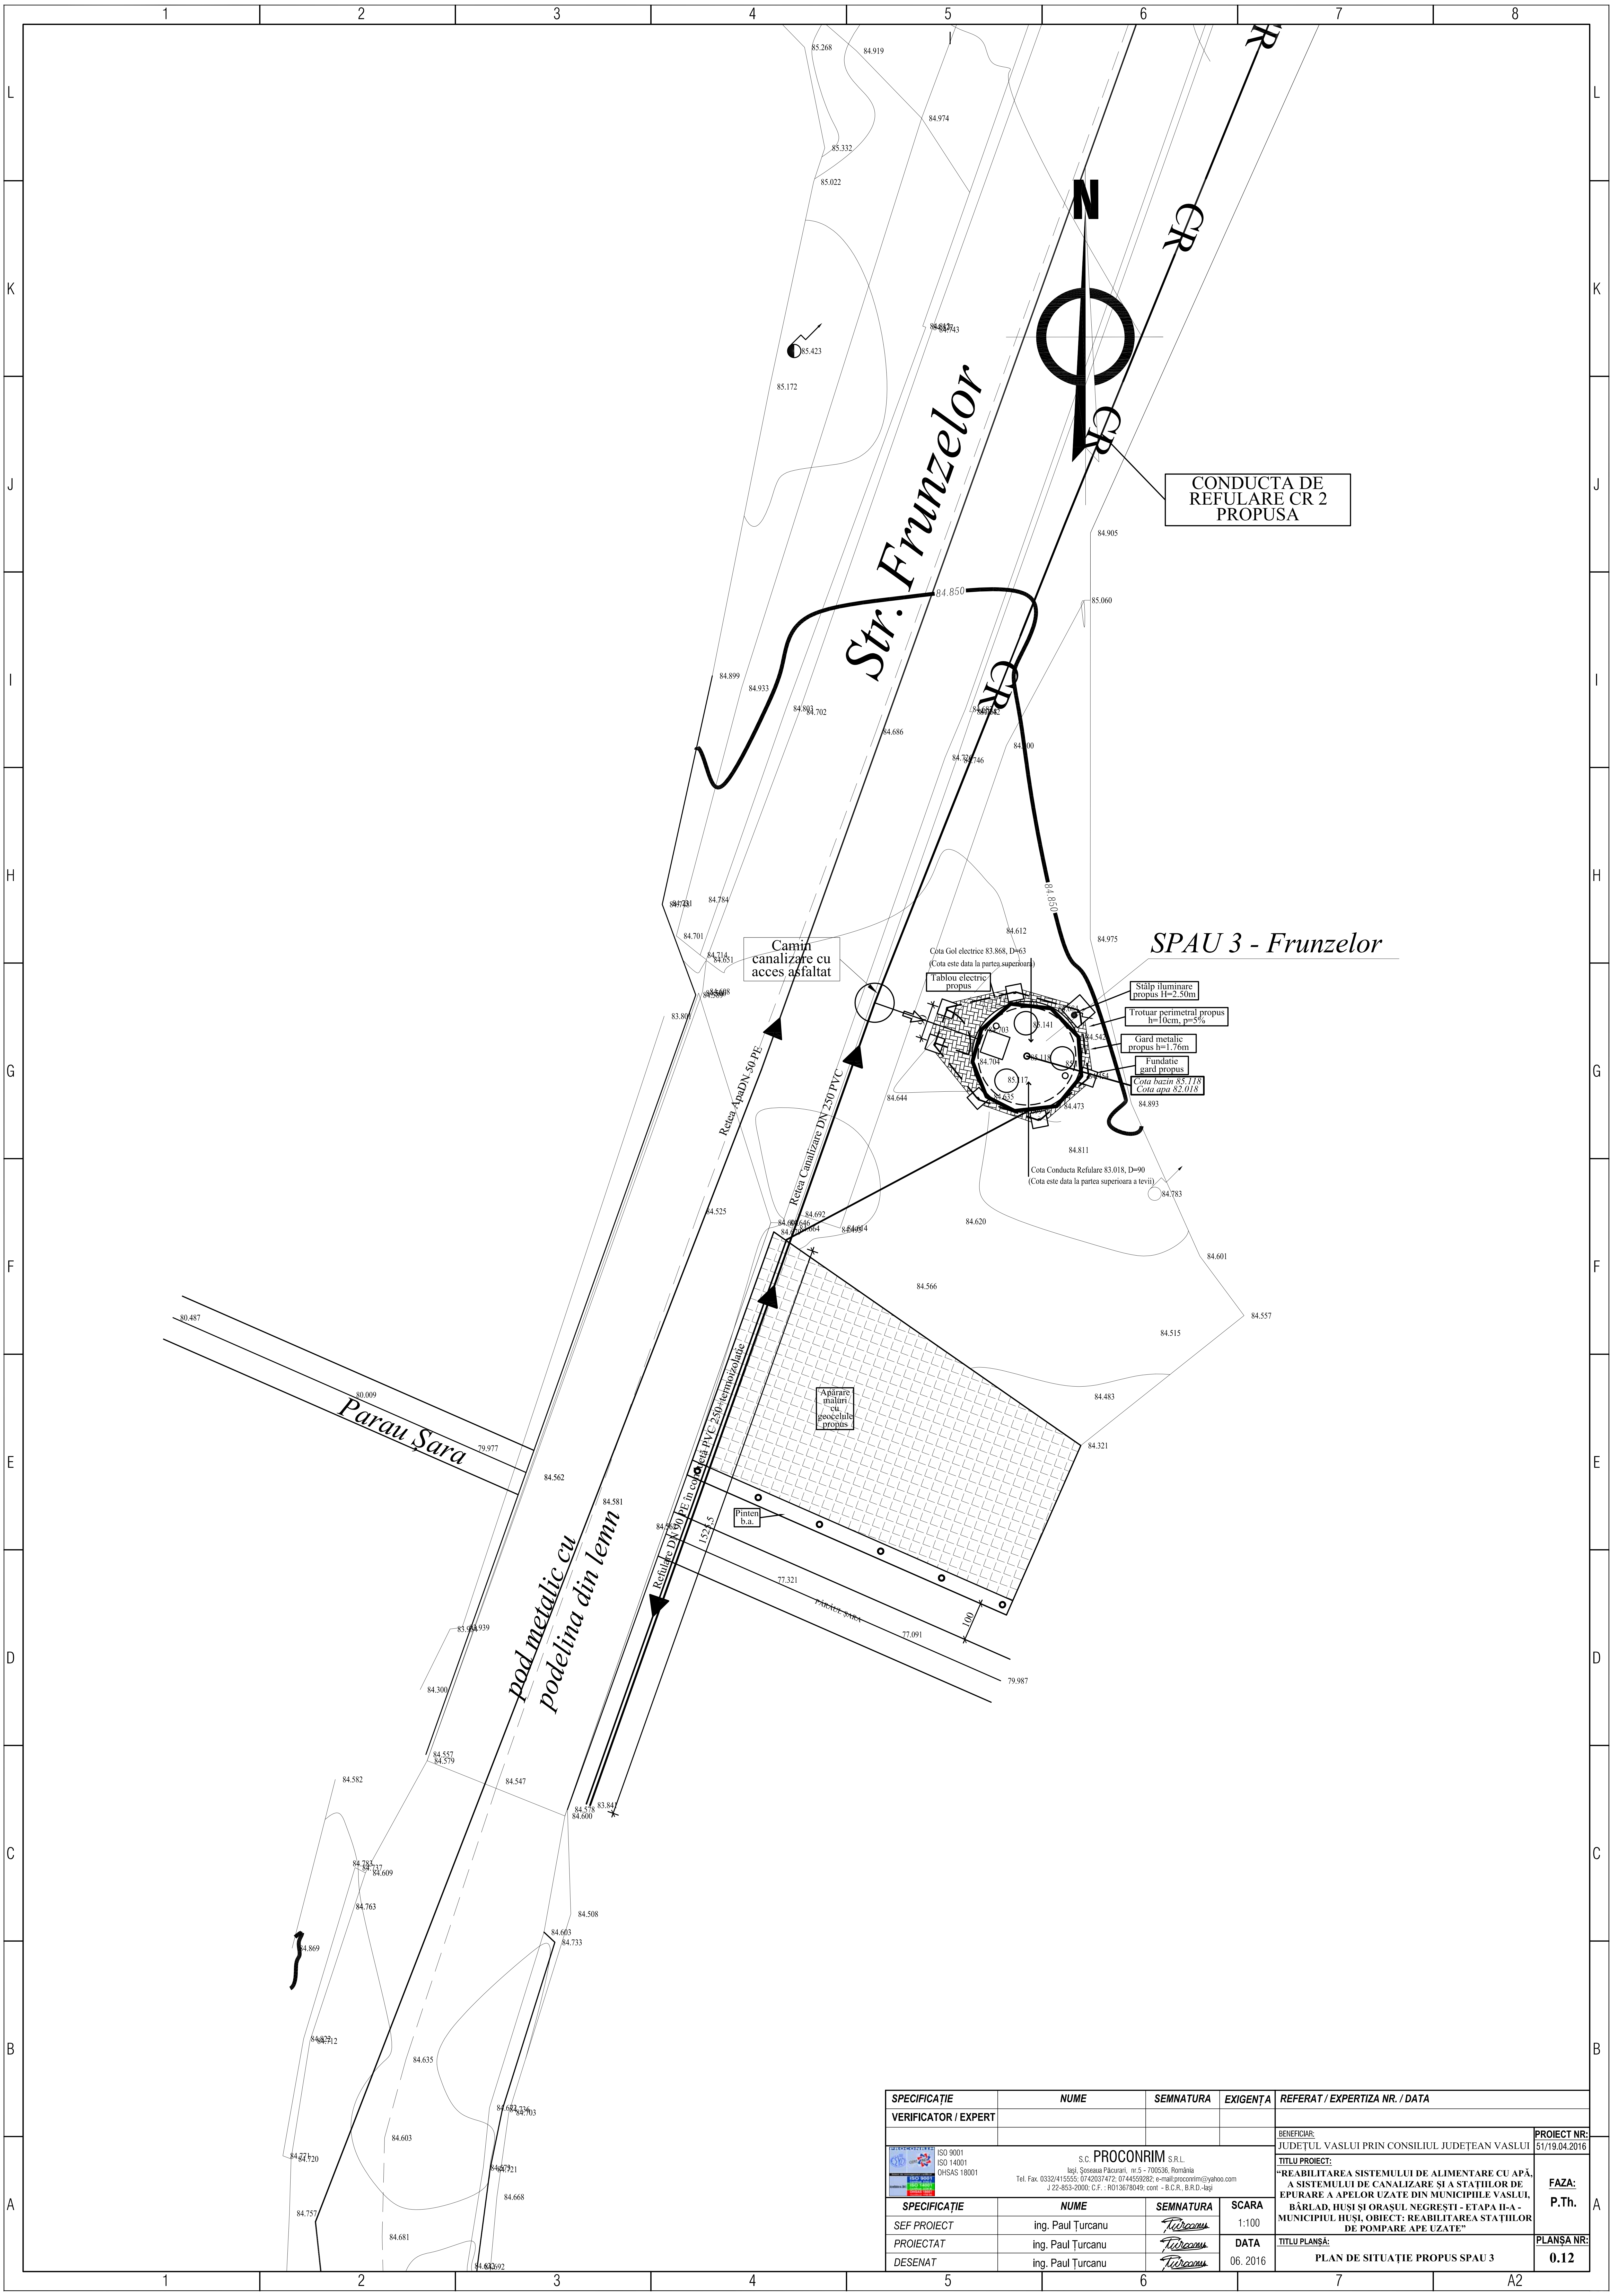

SPECIFICAȚIE	NUME	SEMNATURA	EXIGENȚA	REFERAT / EXPERTIZA NR. / DATA
VERIFICATOR / EXPERT				

ISO 9001
ISO 14001
OHSAS 18001

S.C. **PROCONRIM** S.R.L.
Iași, Șoseaua Păcurari, nr.5 - 700536, România
Tel. Fax. 0332/415555; 0742037472; 0744559282; e-mail:proconrim@yahoo.com
J 22-853-2000; C.F. : RO13678049; cont - B.C.R., B.R.D.-Iași

SPECIFICAȚIE	NUME	SEMNATURA	SCARA
SEF PROIECT	ing. Paul Țurcanu	Țurcanu	1:100
PROIECTAT	ing. Paul Țurcanu	Țurcanu	DATA
DESENAT	ing. Paul Țurcanu	Țurcanu	06. 2016

BENEFICIAR:
JUDEȚUL VASLUI PRIN CONSILIUL JUDEȚEAN VASLUI

PROIECT NR:
51/19.04.2016

TITLU PROIECT:
"REABILITAREA SISTEMULUI DE ALIMENTARE CU APĂ, A SISTEMULUI DE CANALIZARE ȘI A STAȚIILOR DE EPURARE A APELOR UZATE DIN MUNICIPIILE VASLUI, BÂRLAD, HUȘI ȘI ORAȘUL NEGREȘTI - ETAPA II-A - MUNICIPIUL HUȘI, OBIECT: REABILITAREA STAȚIILOR DE POMPARE APE UZATE"

FAZA:
P.Th.

TITLU PLANȘĂ:
PLAN DE SITUAȚIE PROPUS SPAU 3

PLANȘA NR:
0.12

A2
]