


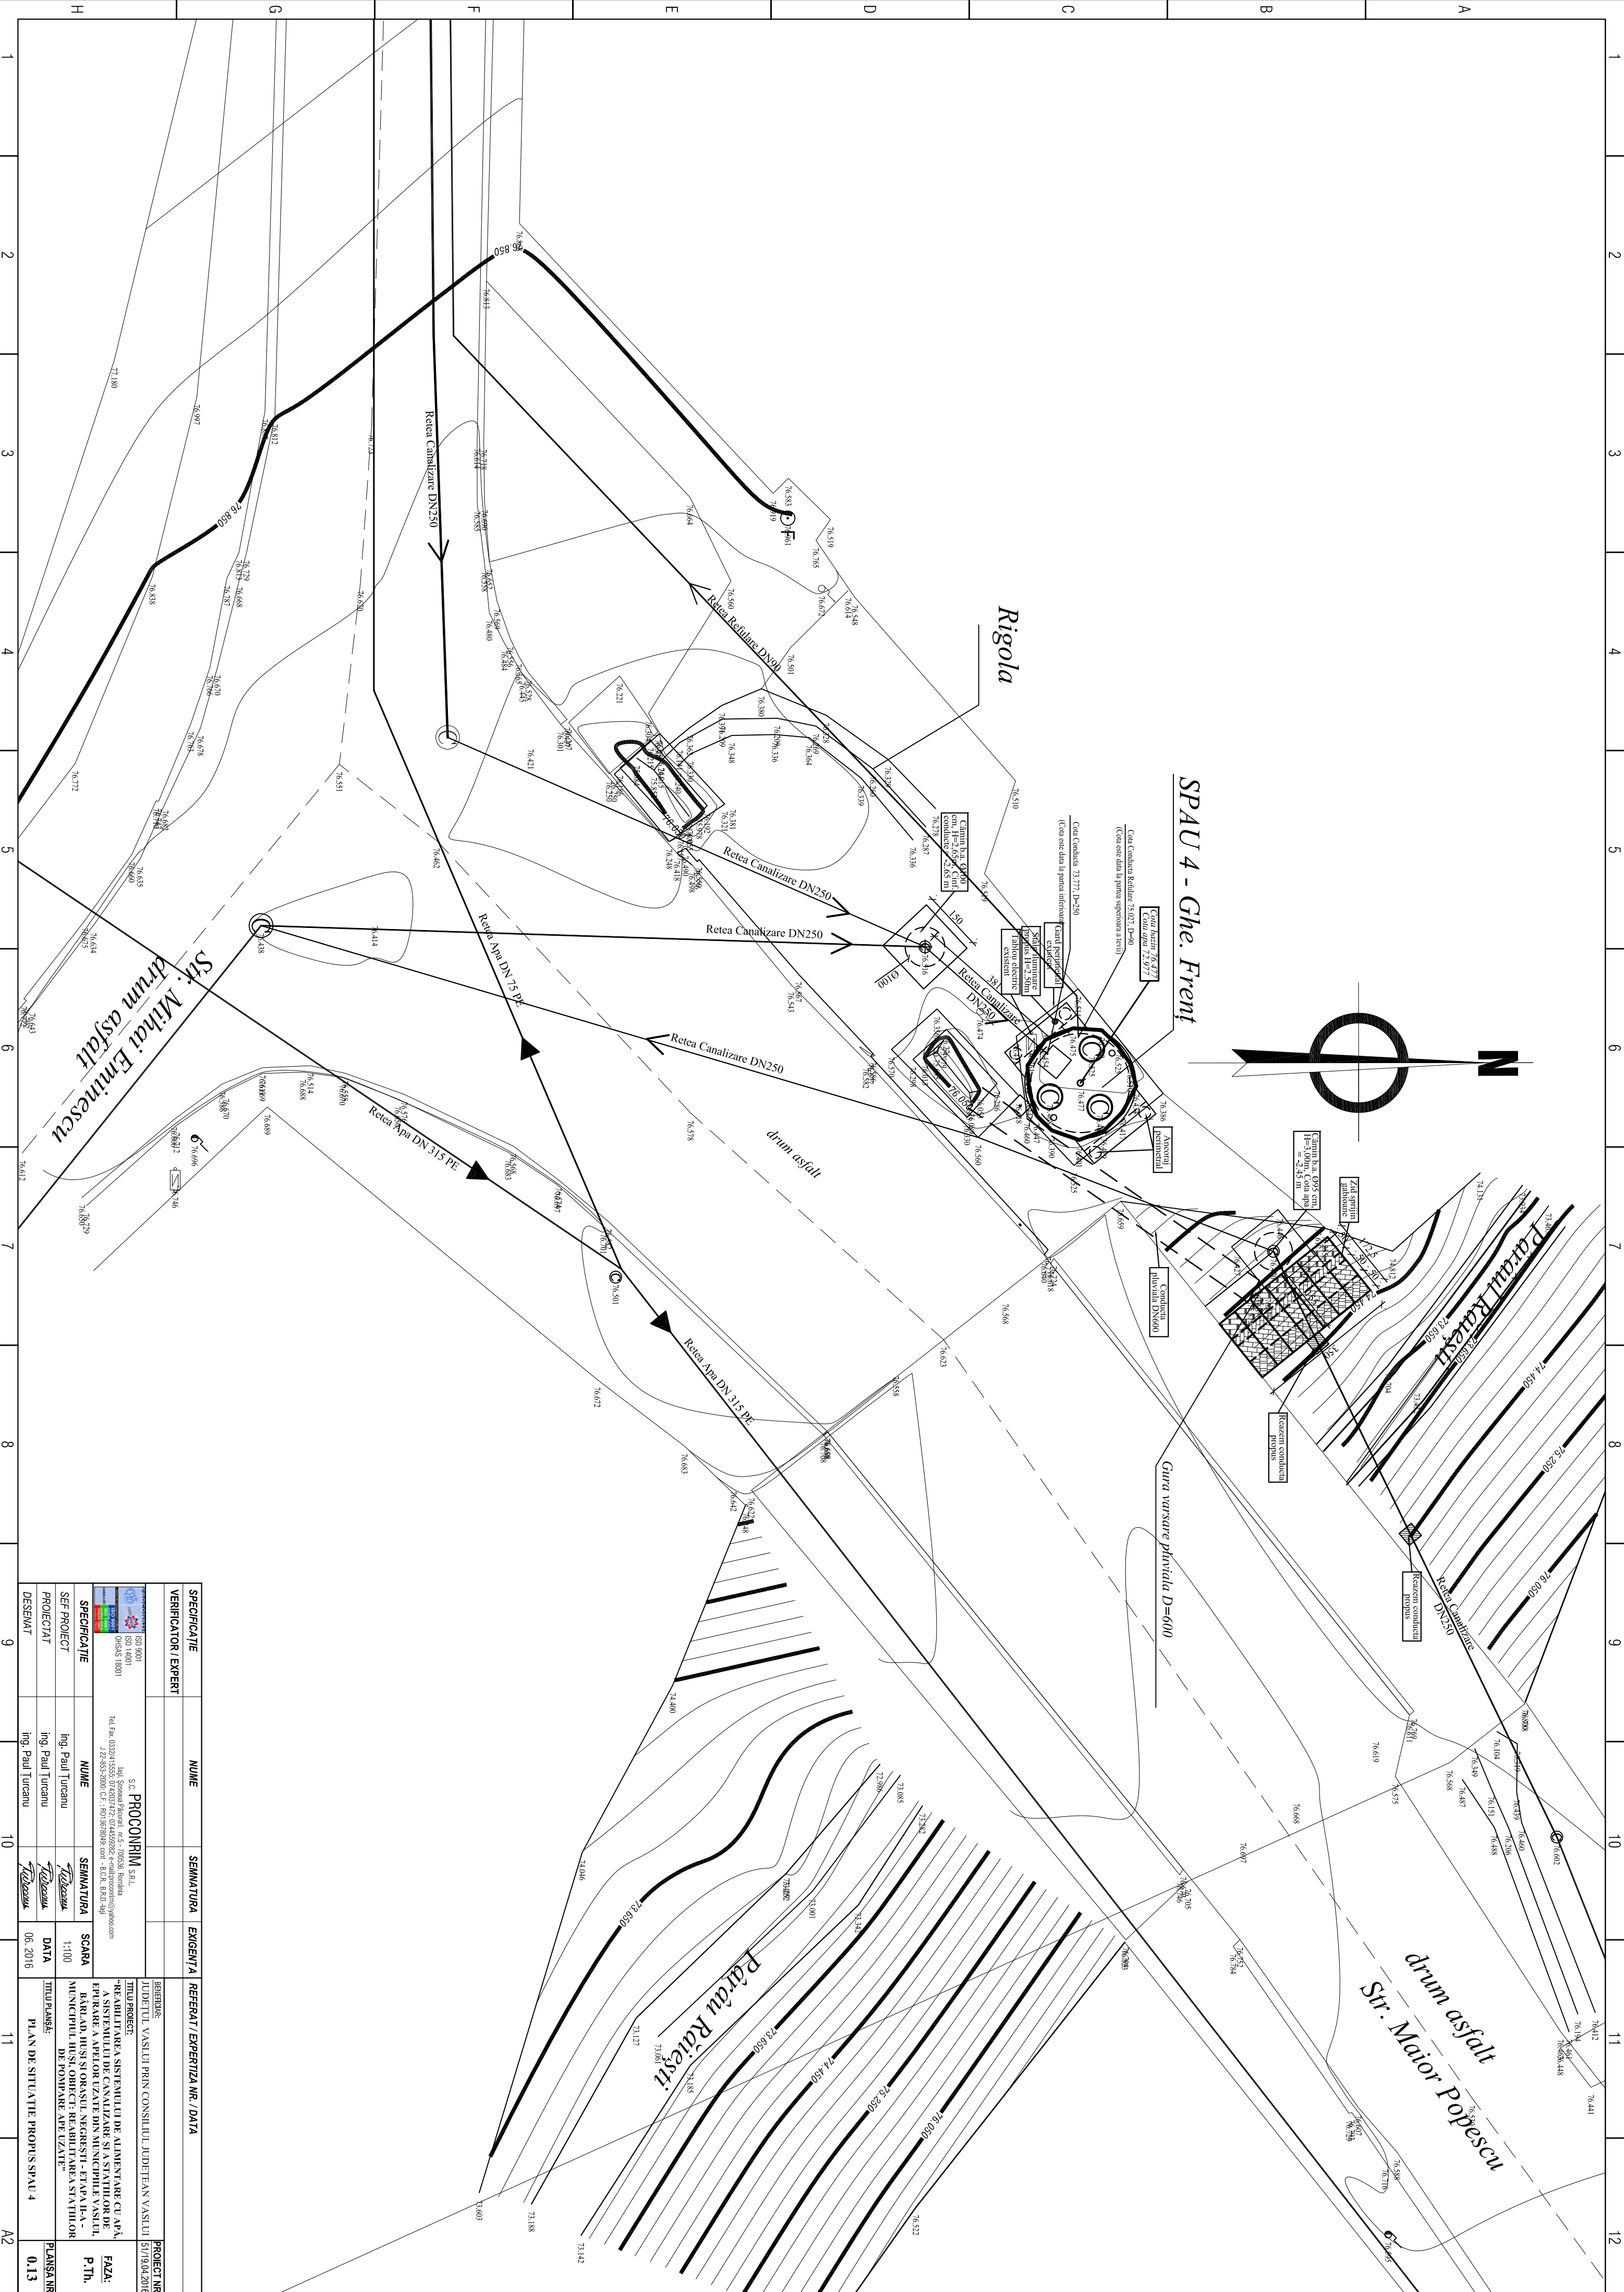

SPECIFICATIE	NUME	SEMNAȚURA	EXIGENȚA	REFERAT / EXPERTIZA NR. / DATA	PROECT NR.
VERIFICATOR / EXPERT					619/19.04.2016
 S.C. PROCONRIM S.R.L. Ing. Ștefana Popescu nr. 5 - 70036, Borealia Tel. fax: 0232/3555-70263/72 071432626; e-mail: proconcrim@proconcrim.ro 1831 14011 01545 18001 142 405 4800 E.F.: 06 0949 9000 Fax: 0140 610 919					
SPECIFICATIE	NUME	SEMNAȚURA	SCARA	TITLU PLEASĂ:	PLANSĂ NR.
SEF PROIECT	Ing. Paul Turcanu		1:100	PLAN DE SITUAȚIE PROPUS SPAU 4	0.13
PROIECTANT	Ing. Paul Turcanu				
DESEMAT	Ing. Paul Turcanu				
9	10			11	A2