
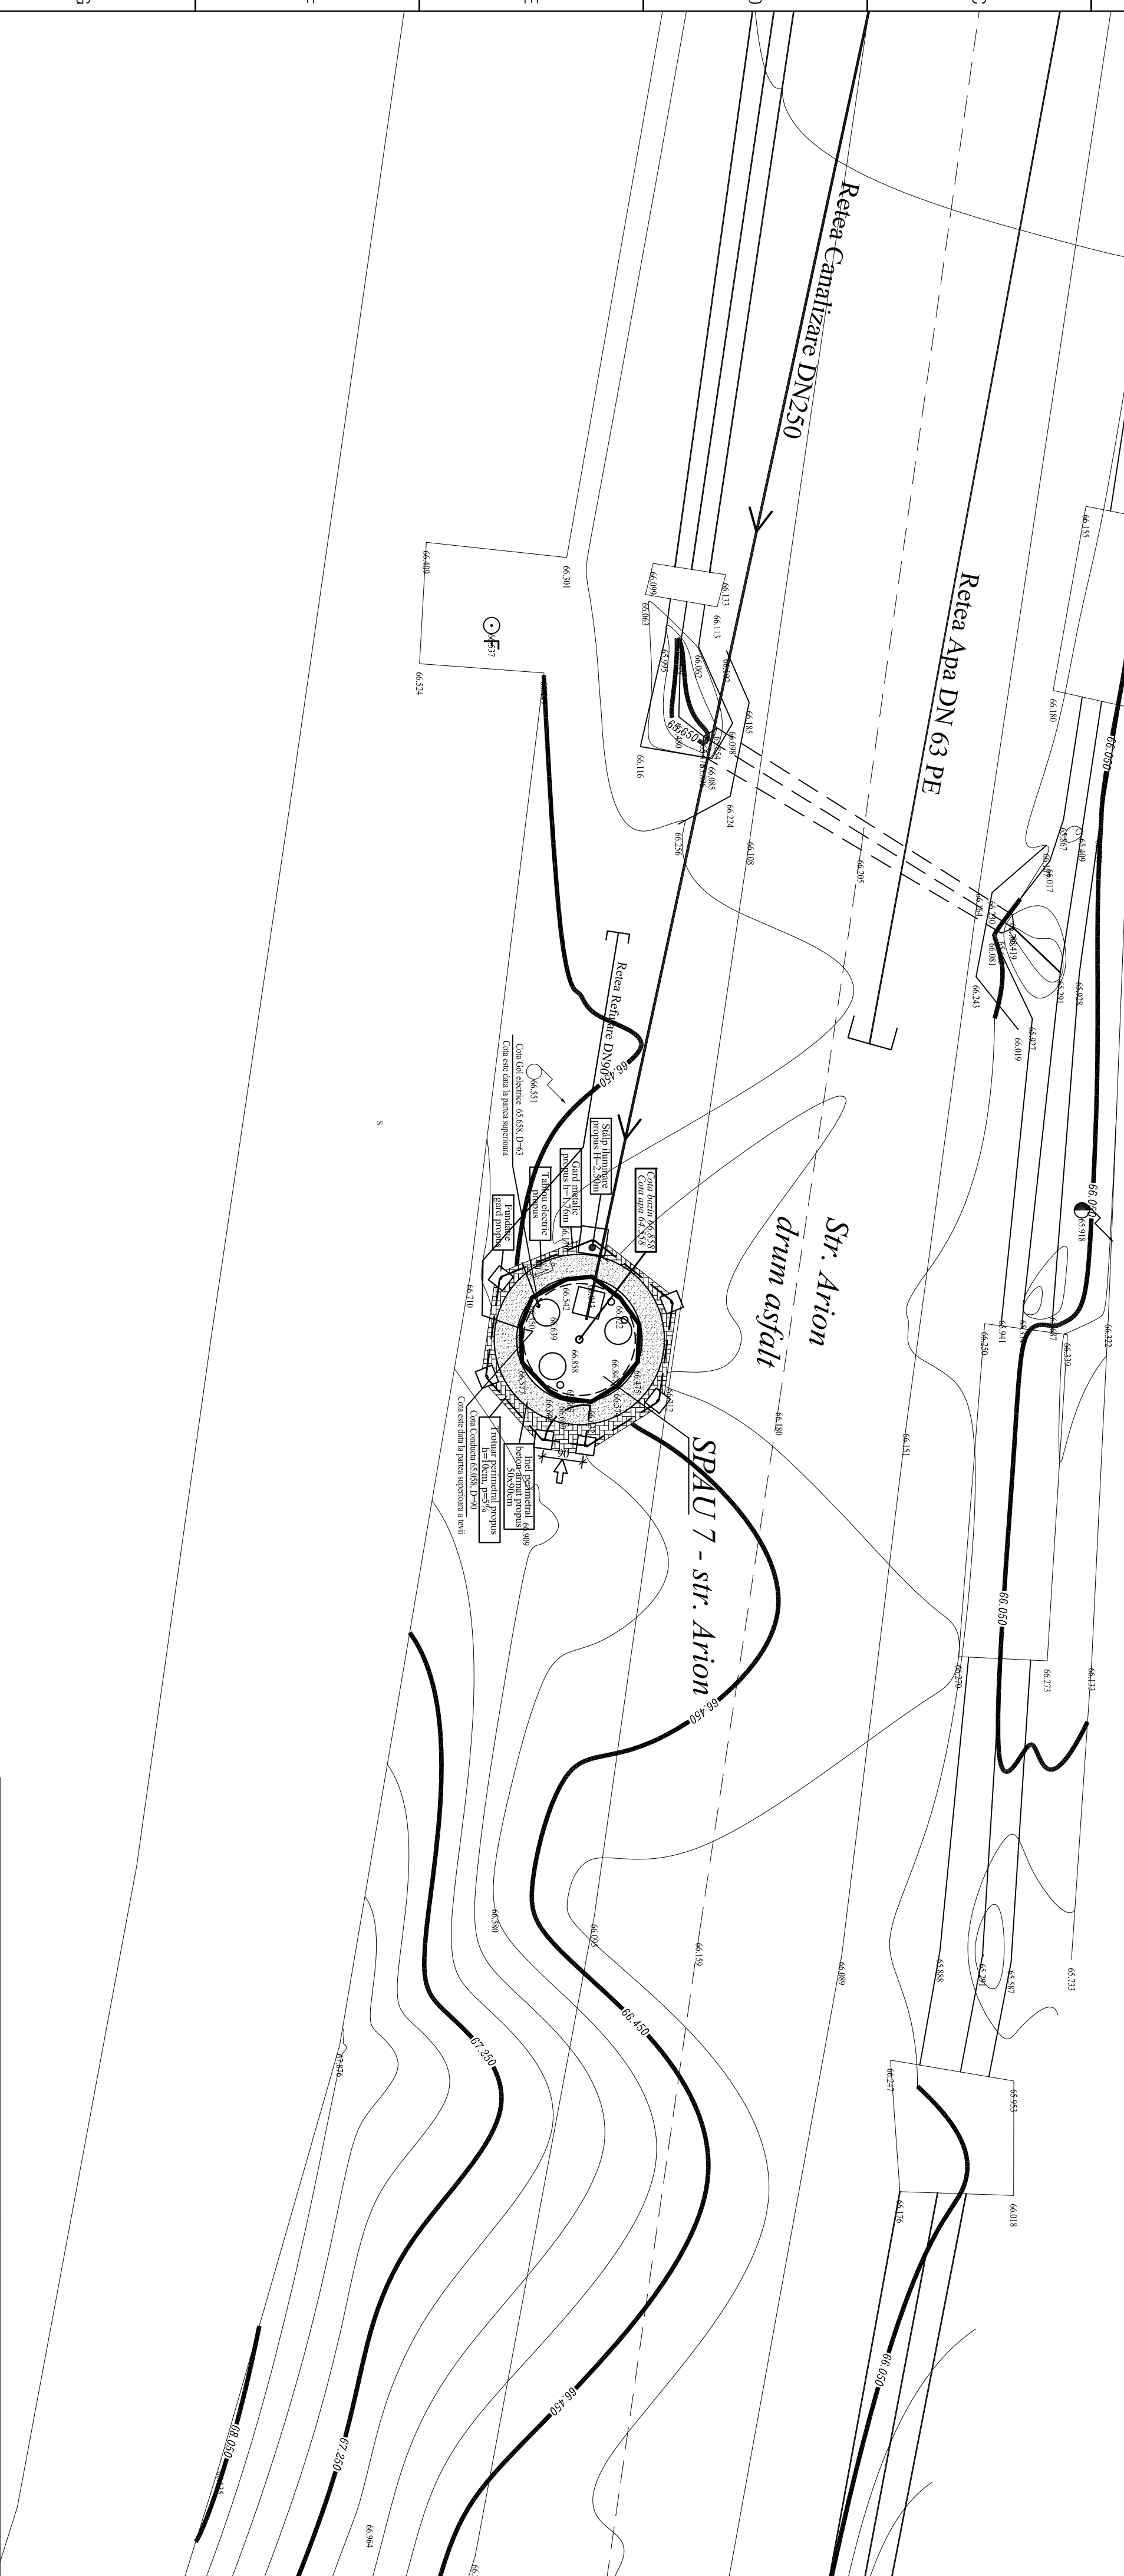


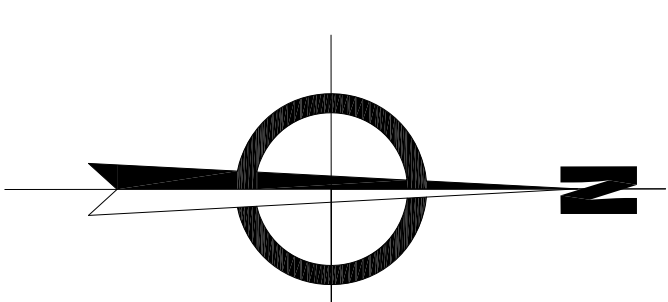

SPECIFICATIE	NUME	SEMANTURA	EXIGENȚA	PROIECT NF
VERIFICATOR / EXPERT				5/19/04.2017
 ISO 9001 ISO 14001 OHSAS 18001	S.C. PROCONFRIM S.R.L. Ing. Ștefan Păruțan, ing. - inginer, Ștefan Tel. Fax: 0238/414743 e-mail: proconfrim@proconfrim.ro C.F. 25283-2000 C.F. RO13878488 cont - B.C.L. BRL1484			
SPECIFICATIE	NUME	SEMANTURA	SCARA	REPERE:
SEF PROIECT	Ing. Paul Turcu	~~Relocata~~	1:100	JUDEȚUL VASIILU PRIN CONSILIUL JUDEȚEAN VASIILU
PROIECT	Ing. Paul Turcu	~~Relocata~~		TITLU PREZENT:
DESINAT	Ing. Paul Turcu	~~Relocata~~	06.2016	"REABILITAREA SISTEMULUI DE ALIMENTARE CU APA A SISTEMULUI DE CANALIZARE SI STATIUNOR DE EPURARE A APELOR UZATE DE INCALZIRE SI VASIILU MUNICIPIUL IHSIŢ ORICE REABILITAREA SI STATIUNOR DE POMPARE APE UZATE"
				PLAN DE SITUATIE PROPUS SPAI 7
				PLANŞA NR. 0.16