


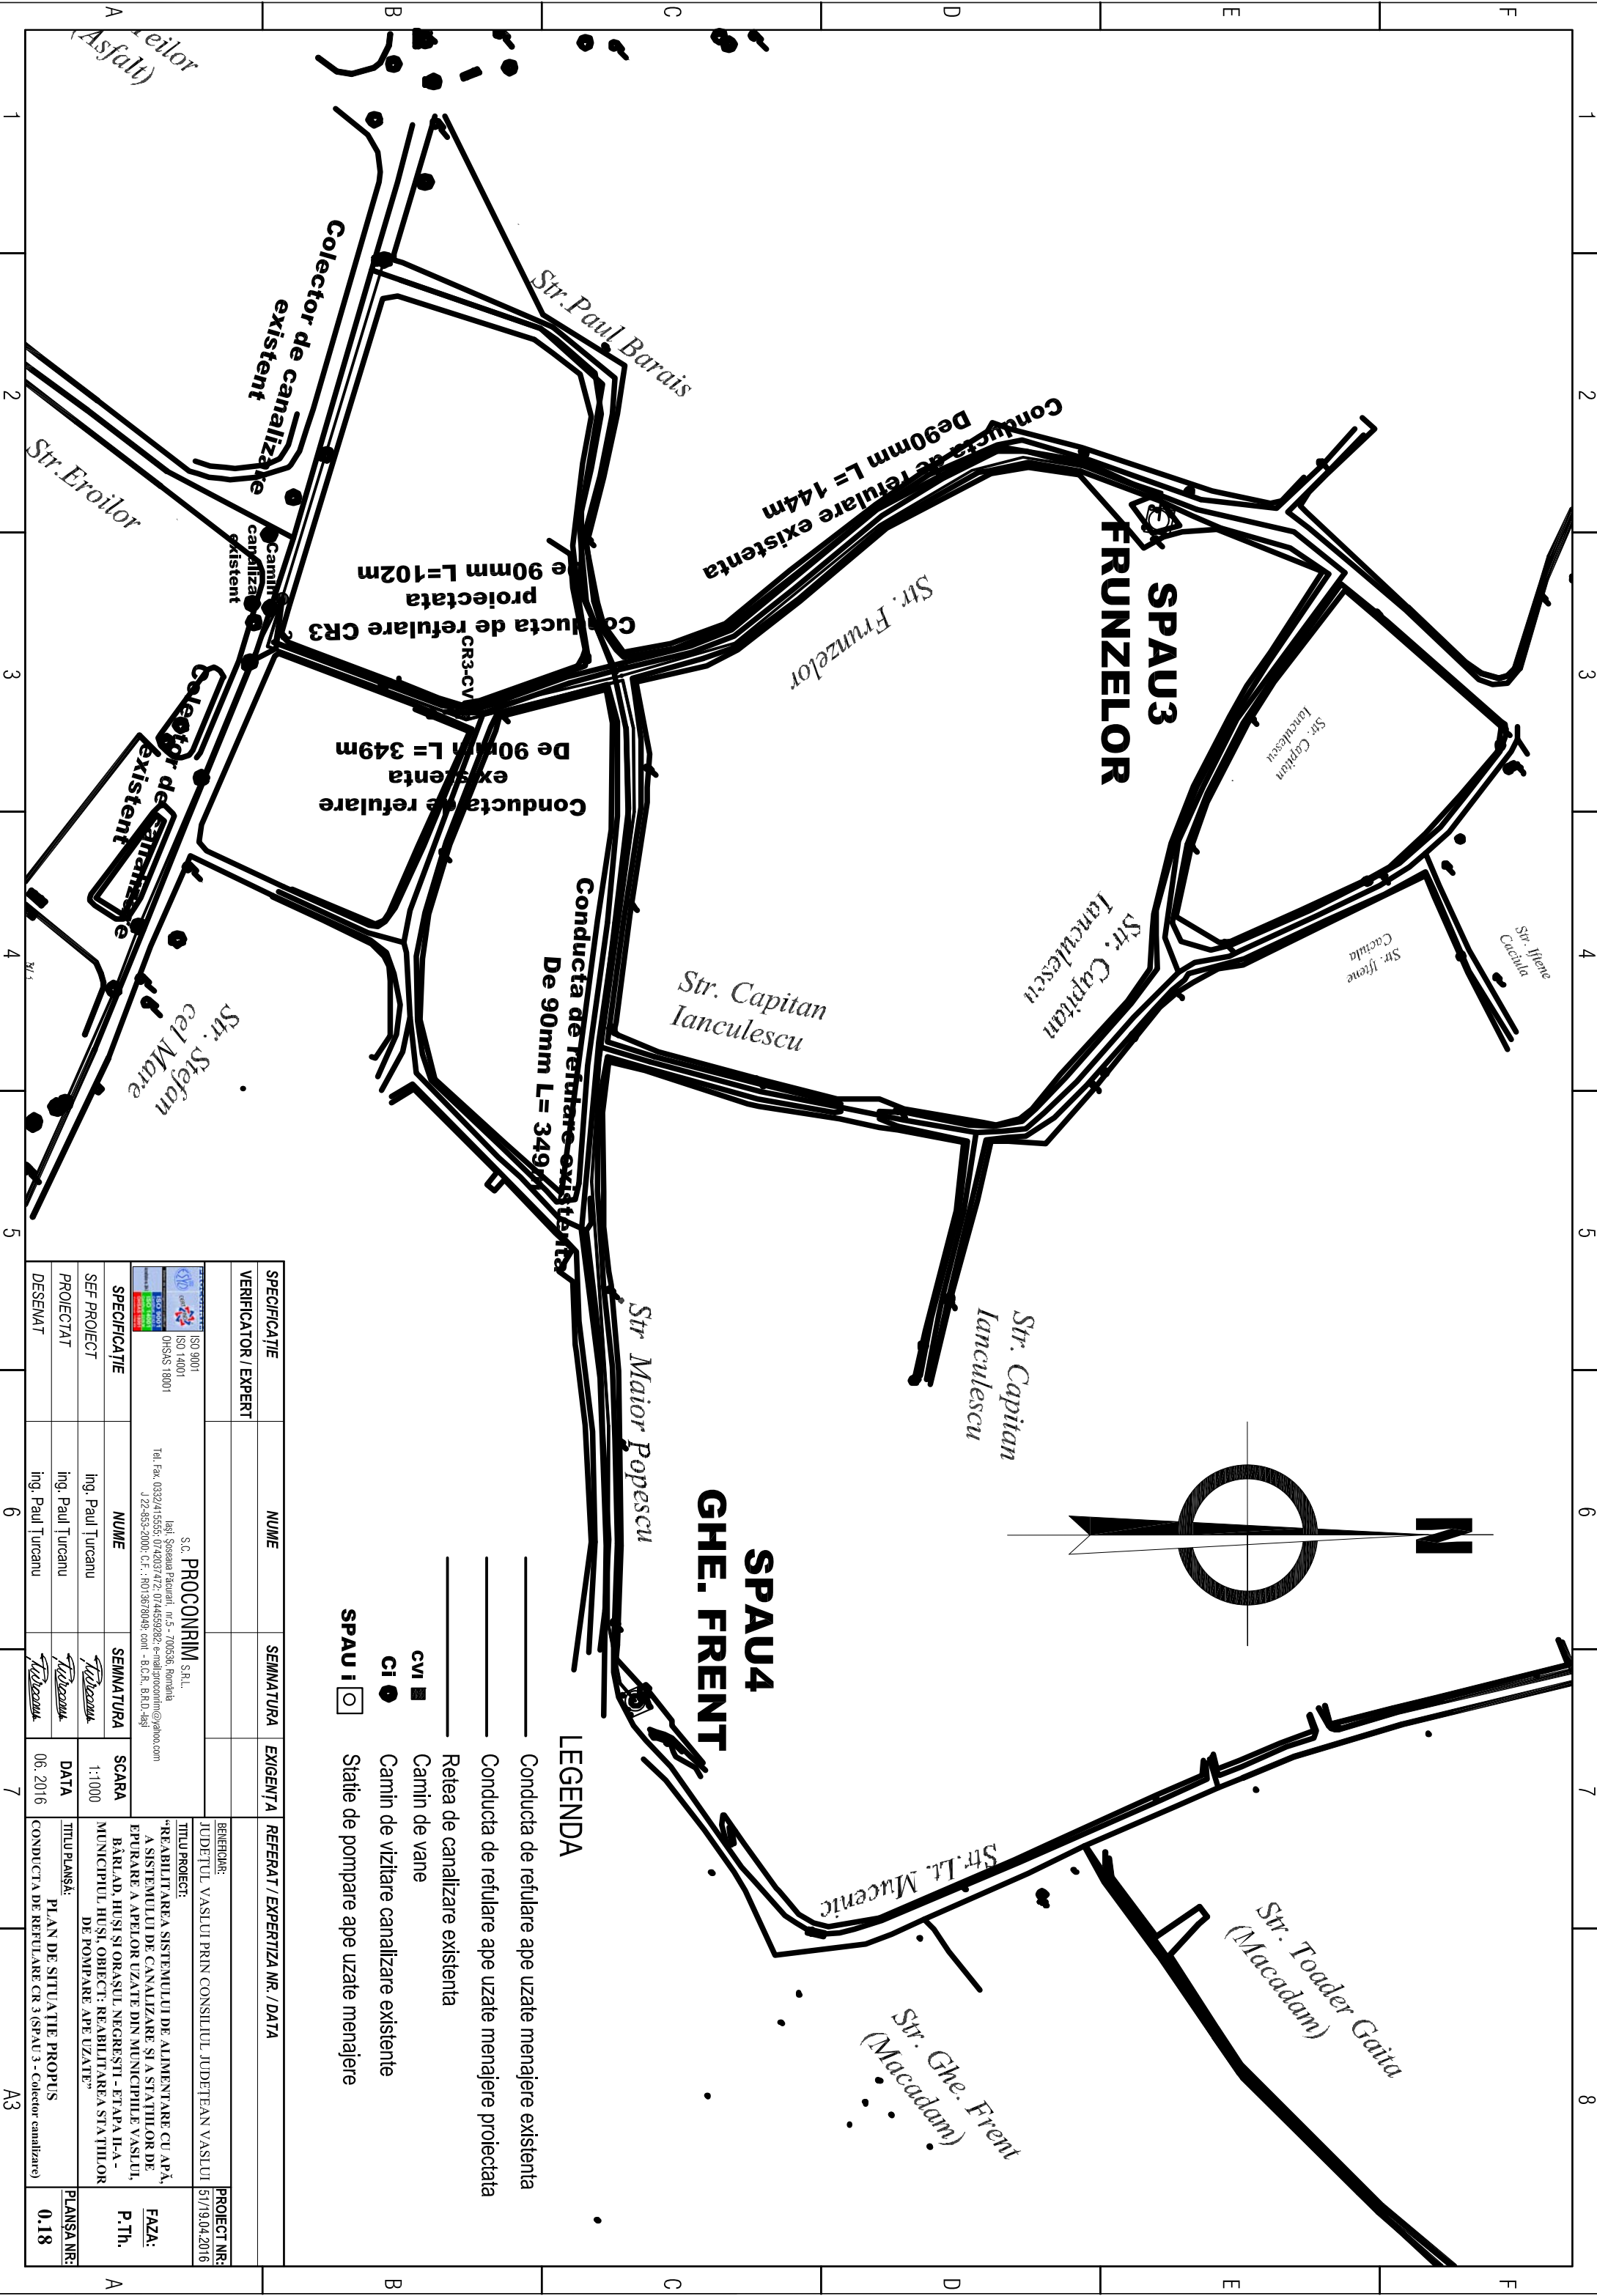

SPECIFICAȚIE	NUME	SEMNAȚURA	EXIGENȚA	REFERAT / EXPERTIZA NR. / DATA	PROIECT NR:
VERIFICATOR / EXPERT					57/19.04.2016
BENEFICIAR: JUDEȚUL VASLUI PRIN CONSILIUL JUDEȚEAN VASLUI					
TITLU PROIECT: S.C. PROCONPRIM S.R.L. Iași, Șosea Păcurari, nr.5 - 700536, România Tel. Fax. 0332/415555, 0742037472, 0744559282, e-mail:proconprim@procon.com J 22-853-2000, C.F. : RO13679049, cont. - B.C.R., B.R.D. 1491				TITLU PROIECT: "REABILITAREA SISTEMULUI DE ALIMENTARE CU APĂ, A SISTEMULUI DE CANALIZARE ȘI A STAȚIILOR DE EPURARE A APELOR UZATE DIN MUNICIPIILE VASLUI, BĂLĂU, HUȘI ȘI ORAȘUL NEGREȘTI - ETAPA II-A - MUNICIPIUL HUȘI, OBIECT: REABILITAREA STAȚIILOR DE POMPARE APE UZATE"	
SPECIFICAȚIE	NUME	SEMNAȚURA	SCARA	TITLU PLANȘĂ:	PLANȘA NR:
SEF PROIECT	ing. Paul Turcanu	<i>Paul Turcanu</i>	1:1000	PLAN DE SITUAȚIE PROPUS	FAZA: P.Th.
PROIECTAT	ing. Paul Turcanu	<i>Paul Turcanu</i>		CONDUCTA DE REȚULARE CR 3 (SPAU 3 - Colector canalizare)	
DESEMAT	ing. Paul Turcanu	<i>Paul Turcanu</i>	06.2016		0.18

LEGENDA

- Conducta de rețulare ape uzate menajere existentă
- Conducta de rețulare ape uzate menajere proiectată
- Rețea de canalizare existentă
- Canin de vane
- Canin de vizitare canalizare existente
- Stație de pompare ape uzate menajere

SPAUI