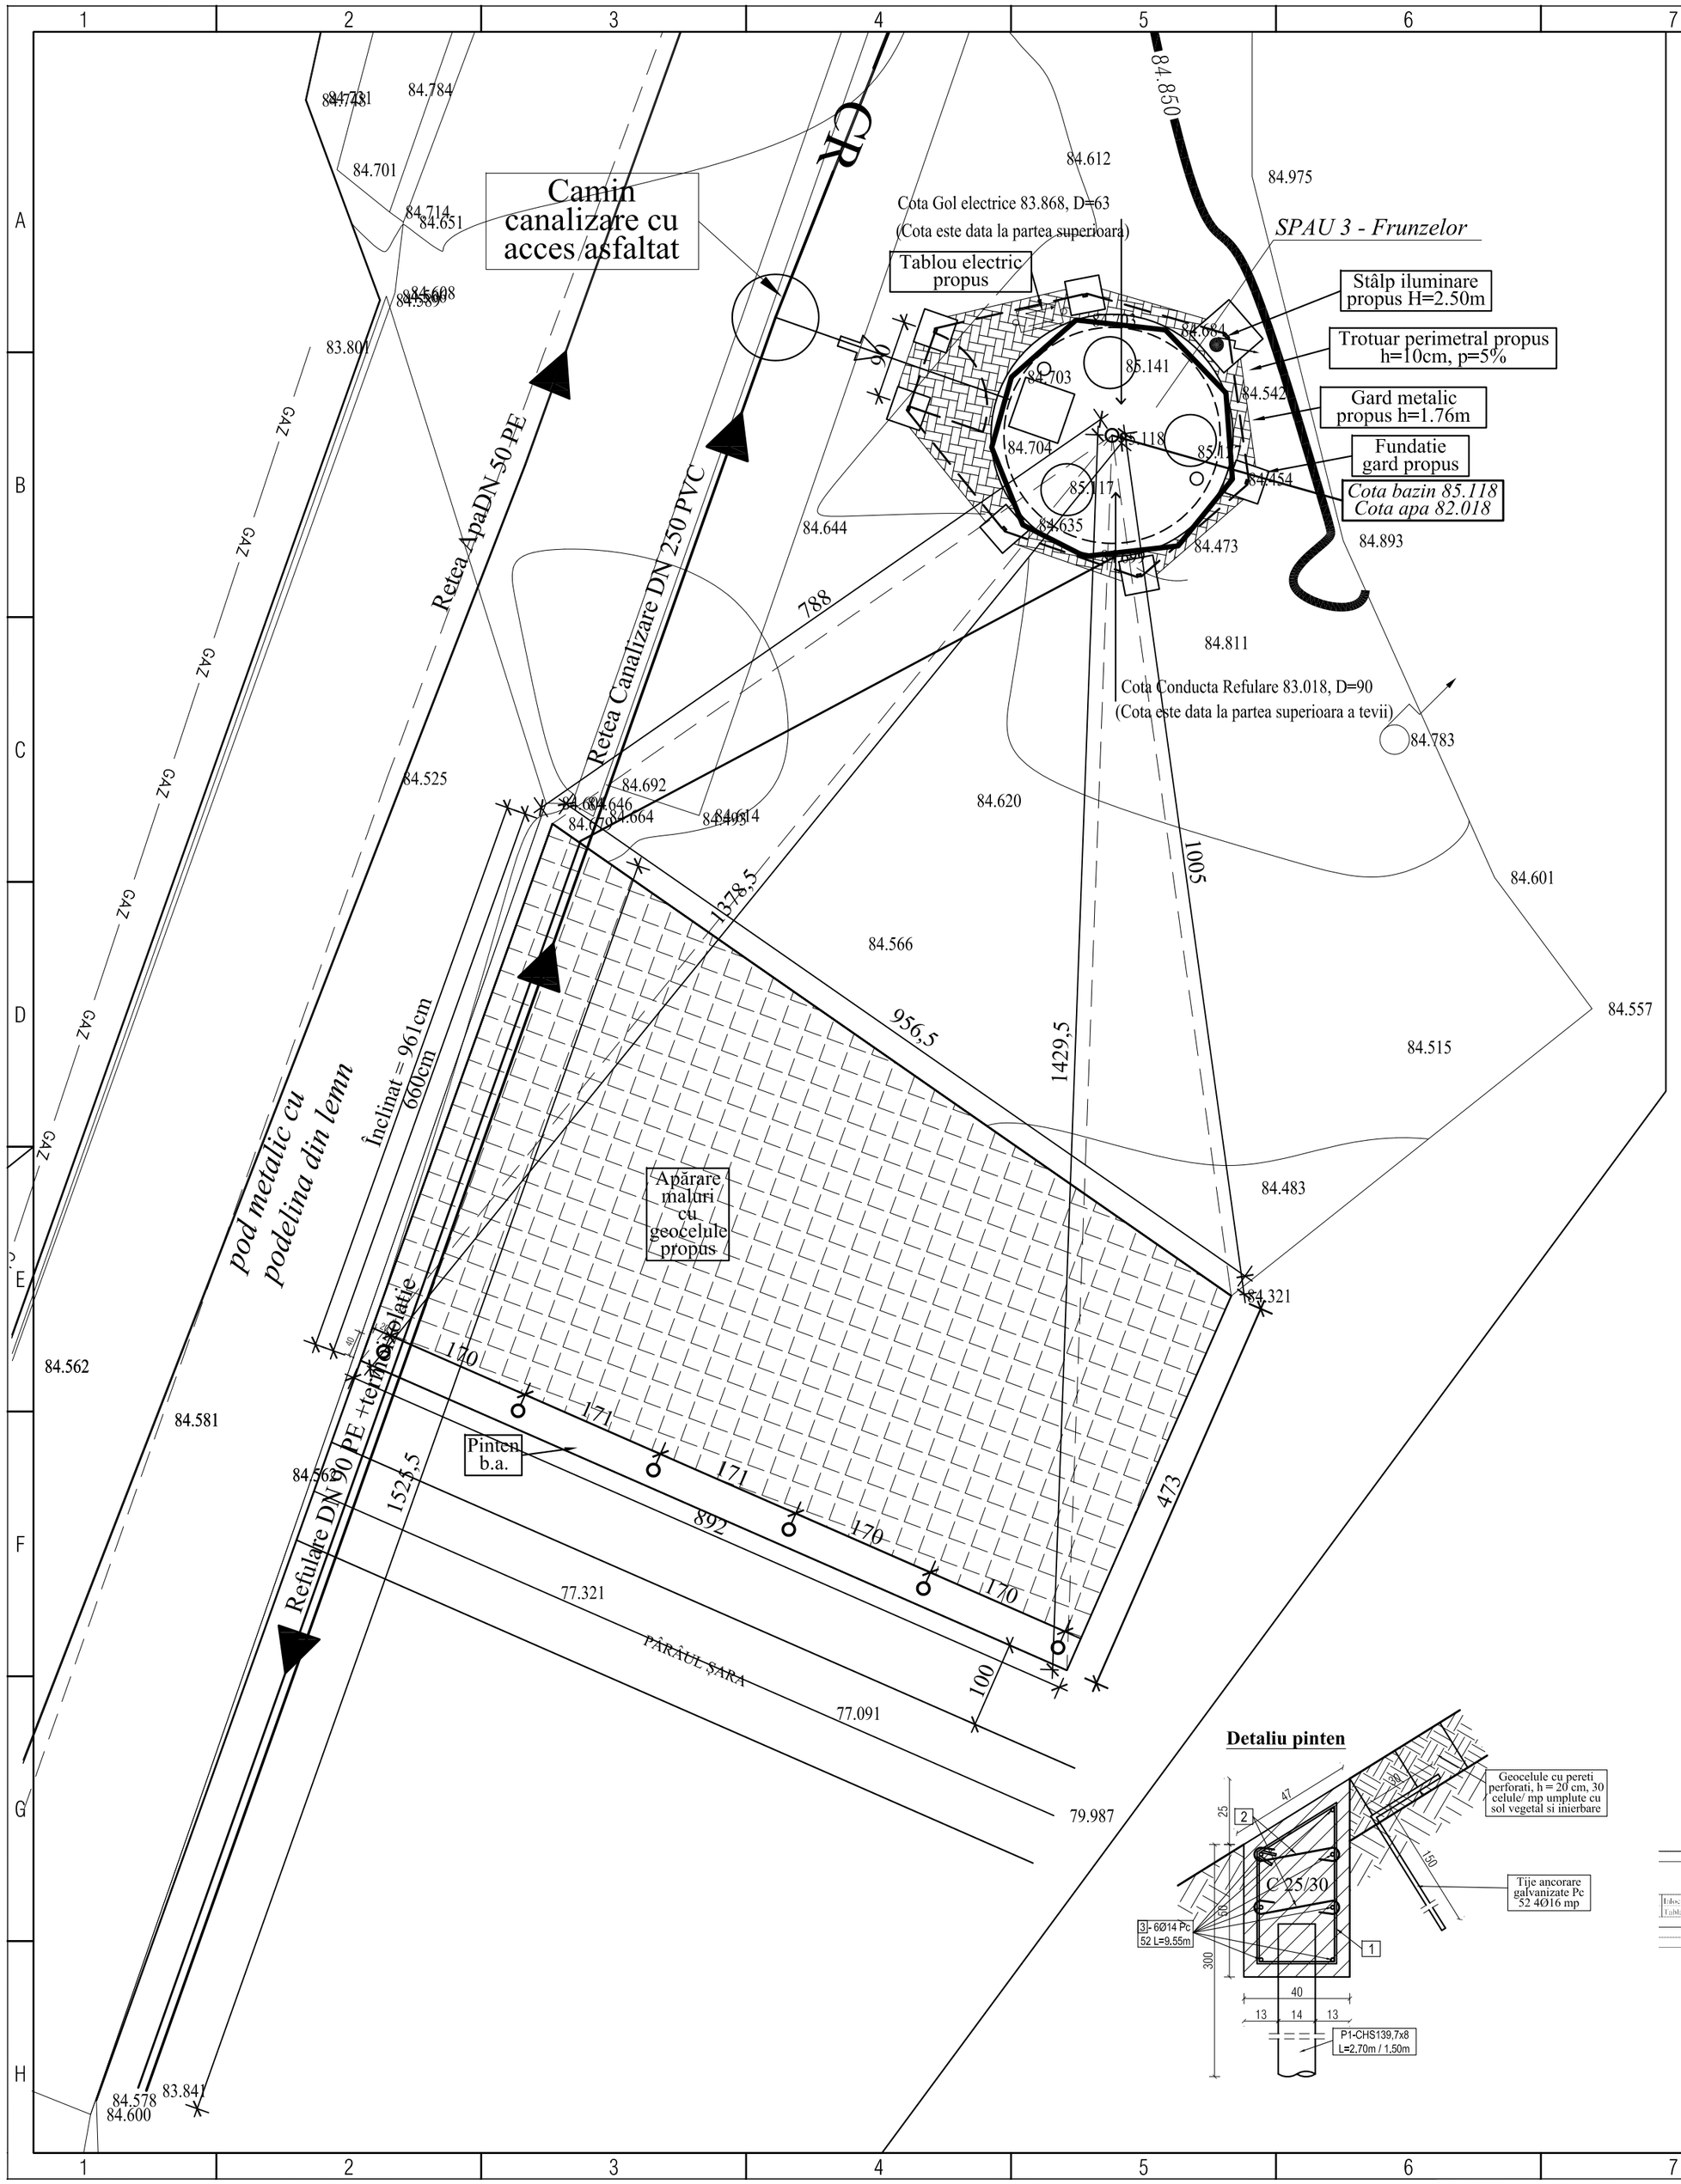

SPAU 3 - Frunzelor
-Situație propusă-

Secțiune S-S

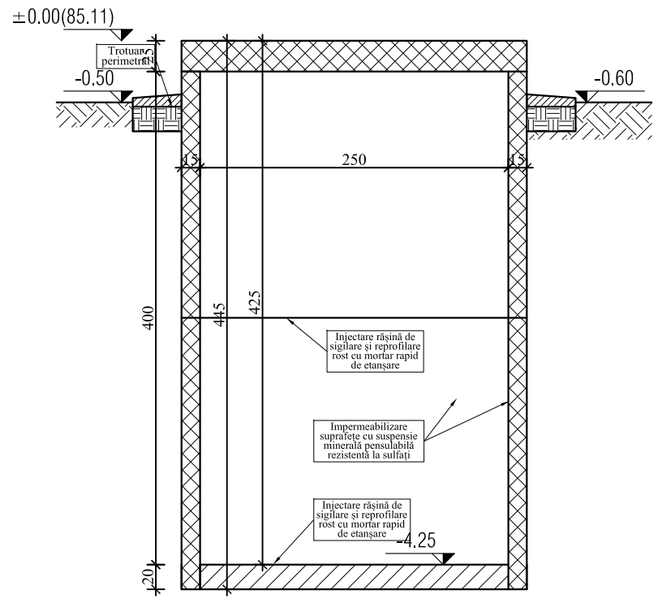

Vedere în plan

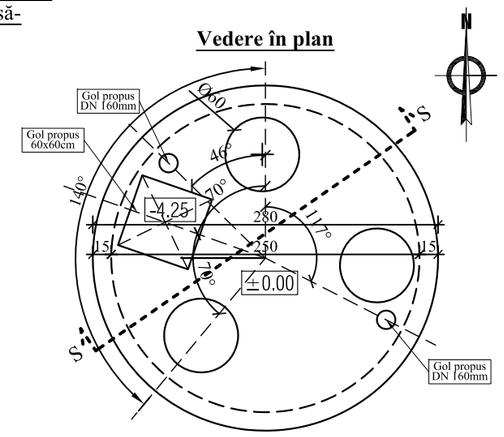

Notă: Placa de la cota ±0.00 m se roteşte în sens antiorar cu 140-132 = 8 °

SPAU 3 - Frunzelor
-Situație existentă-

Secțiune S-S

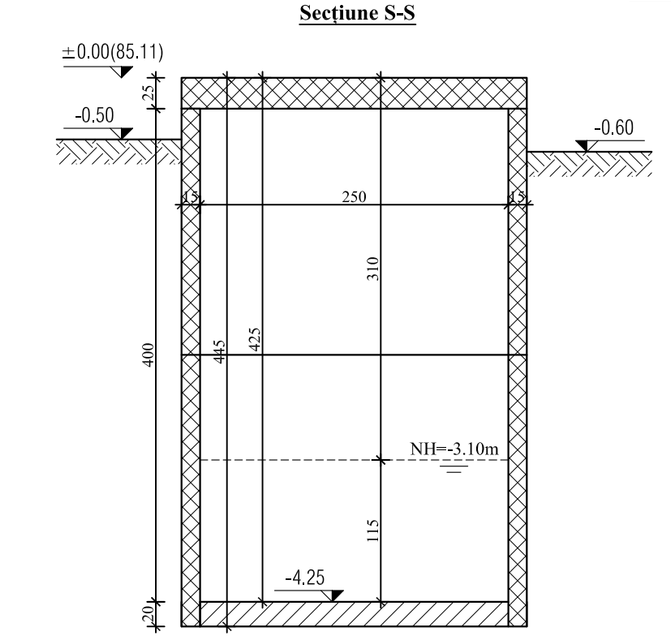

Vedere în plan

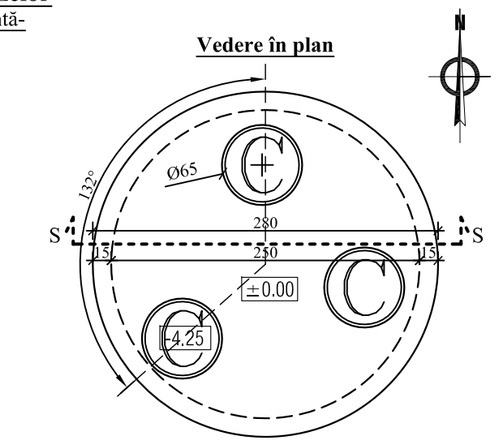

①Pc52 Etrier
Ø8/15cm
L=1.90m

②Pc52 Agrafe
Ø8/15cm
L=0.50m

Tije galvanizate Pc52 4Ø16/mp L=1.80m

EXTRAS LAMINATE - Pinten aparare mal Spau 3

Poziție	Denumire	Bucati pe element	Elemente	Total	Dimensiune Grosime (mm)	x	Lățime (mm)	x	Lungime (mm)	Greutate (kg) ml	Bucata	Total	Cal. Mat.
P1	CHS 139.7 x 8	6	1	6					2700	26	-	421.20	S235JR
Total(kg)												421.20	
Electrozi+grund(kg)-0%												0.00	
Total General												421.20	

EXTRAS DE ARMARE

Element	Marca	Φ	Lung. unei bare (m)	Bare pe elem.	Nr. elem.	Nr. bare asem.	Lung. pe diametre (m) Pc52 Φ16	Pc52 Φ18
Aparare mal SPAU 3	Tije galv.	16	1.80	302	1	302	543.60	-
							-	-
TOTAL LUNGIMI PE DIAMETRU							543.60	0.00
GREUTATEA PE METRU							1.580	1.990
TOTAL GREUTATE PE DIAMETRU							858.9	0.0
TOTAL GENERAL +1% pierderi(kg)							867 KG	

EXTRAS DE ARMARE

Element	Marca	Φ	Lung. unei bare (m)	Bare pe elem.	Nr. elem.	Nr. bare asem.	Lung. pe diametre (m) OB37 Φ8	Pc52 Φ6	Pc52 Φ8	Pc52 Φ14
Pinten aparare mal SPAU 3	1	8	1.90	60	1	60	-	-	114.00	-
	2	8	0.50	23	1	23	-	-	11.50	-
	3	14	9.55	6	1	6	-	-	-	57.30
							-	-	-	-
TOTAL LUNGIMI PE DIAMETRU							0.00	0.00	125.50	57.30
GREUTATEA PE METRU							0.395	0.222	0.400	1.21
TOTAL GREUTATE PE DIAMETRU							0.0	0.0	50.2	69.3
TOTAL GENERAL +2% pierderi(kg)							KG	122 KG		

Nota: conducta de refulare existentă se va termoizola cu 10 cm de vata minerală si va fi protejata cu un sort tabla zincată.
- se vor inlocui elementele metalice puternic corodate aferente supratraversarii si se vor proteja prin vopsire;

EXTRAS LAMINATE - Termoizolare + protectie supratraversare existenta conducta refulare SPAU 3

Denumire	Boc ge elem.	Bucati/elem.	Total	Grosime [mm]	x	Latime [mm]	x	Lungime [mm]	m/1 1000buc.	Bucata	Total	Cal. Mat.
Bleacuri pentru profile cavadrat	1	1	1		x		x	6000	10	-	60.00	S235JR
Tabla striata 0,50 mm	1	1	1		x		x	2614000	7.36	-	28.79	S235JR
Total(kg)											108.29	
Electrozi+grund(kg)-2.0%											2.17	
Total General											112.45	

MATERIALE:
Beton:
Pinten: **C25/30**, XC4,XF2, CL 0,2, Dmax-32, S3, CEM II/A-S 32.5N-LH, A/C max: 0,55, Cmin=300Kg/m³
Otel:
- armături: Pc52, Ob 37;
- laminate: S235 JR

SPECIFICAȚIE	NUME	SEMNATURA	EXIGENȚA	REFERAT / EXPERTIZA NR. / DATA
VERIFICATOR / EXPERT				

ISO 9001 ISO 14001 OHSAS 18001

S.C. **PROCONRIM** S.R.L.
Iași, Șoseaua Păcurari, nr.5 + 700536, România
Tel. Fax. 0332/415555; 0742037472; 0744559282; e-mail:proconrim@yahoo.com
J 22-853-2000; C.F. : RO13678049; cont - B.C.R., B.R.D.-Iași

SPECIFICAȚIE	NUME	SEMNATURA	SCARA
SEF PROIECT	ing. Paul Țurcanu	Țurcanu	1:50 1:20 1:10
PROIECTAT	ing. Paul Țurcanu	Țurcanu	DATA 06. 2016
DESENAT	ing. Paul Țurcanu	Țurcanu	

BENEFICIAR: JUDEȚUL VASLUI PRIN CONSILIUL JUDEȚEAN VASLUI

PROIECT NR: 51/19.04.2016

TITLU PROIECT: **"REABILITAREA SISTEMULUI DE ALIMENTARE CU APĂ, A SISTEMULUI DE CANALIZARE ȘI A STAȚIILOR DE EPURARE A APELOR UZATE DIN MUNICIPIILE VASLUI, BÂRLAD, HUȘI ȘI ORAȘUL NEGREȘTI - ETAPA II-A - MUNICIPIUL HUȘI, OBIECT: REABILITAREA STAȚIILOR DE POMPARE APE UZATE"**

FAZA: P.Th.

TITLU PLANȘĂ: SPAU 3: PLAN DISPUNERE LUCRĂRI PROPUSE. VEDERE PLAN SI SECTIUNE-EXISTENT/PROPUS. DETALIU ARMARE PINTEN.

PLANȘA NR: R 3.01