


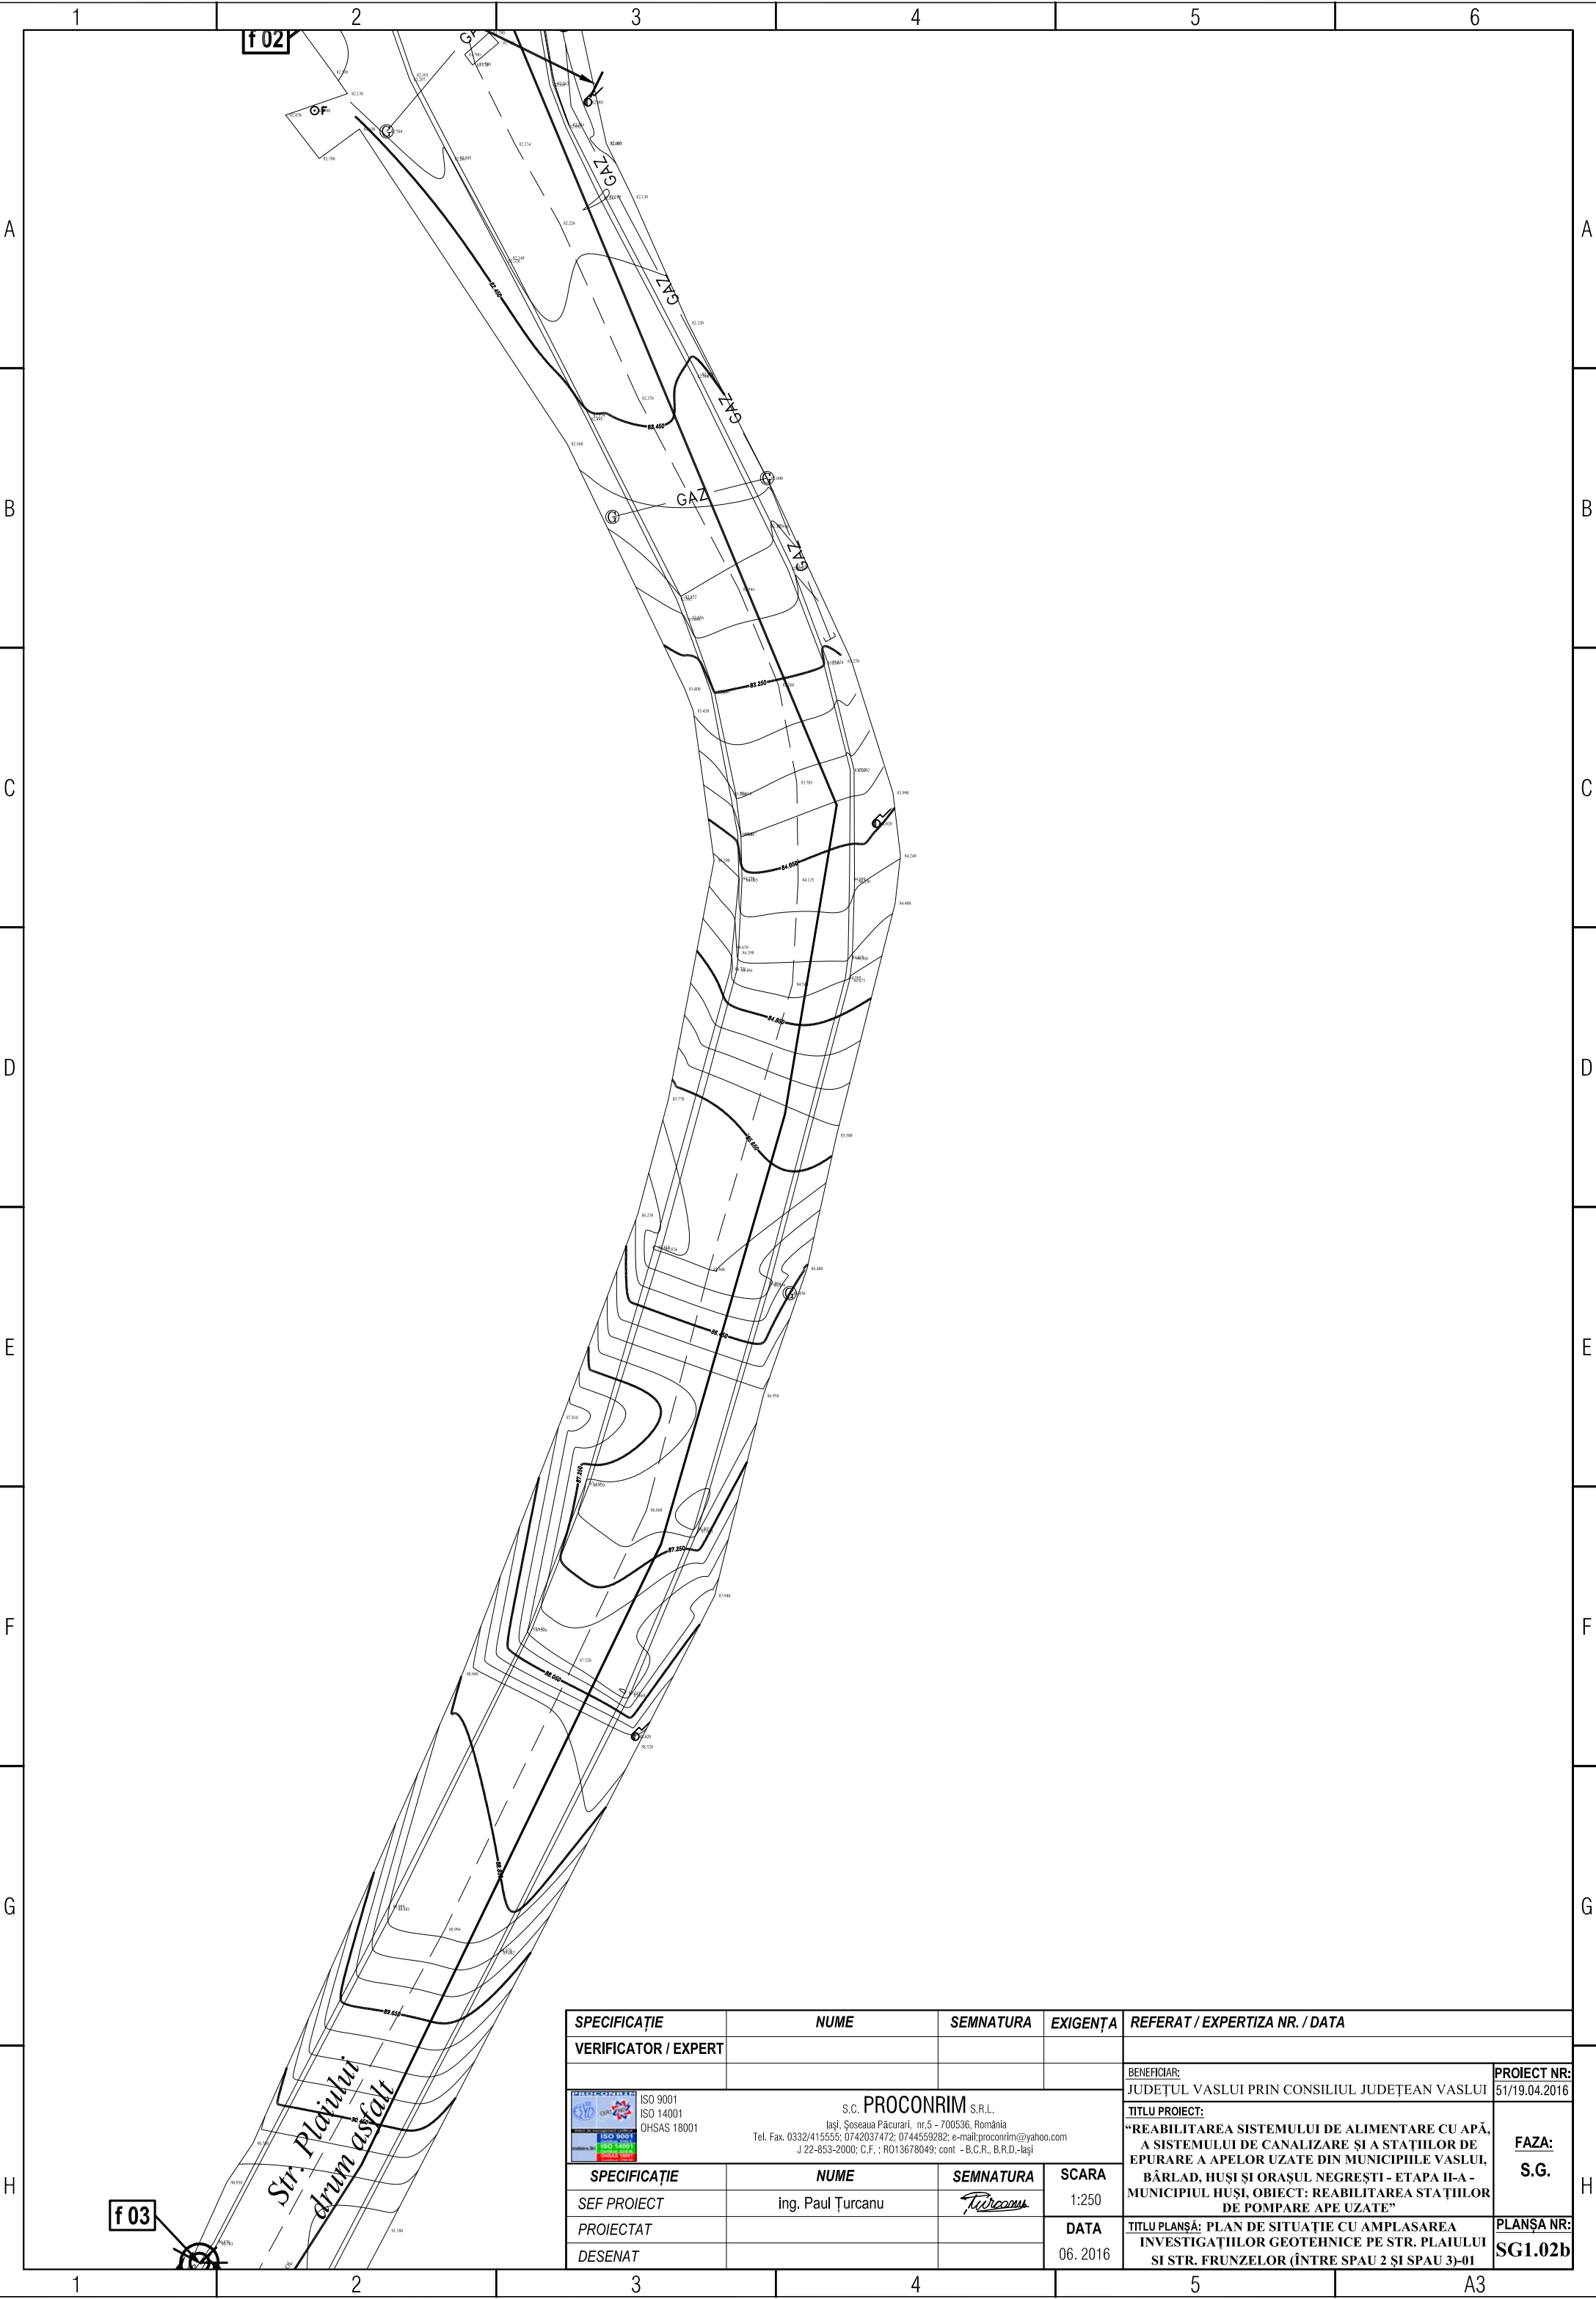

SPECIFICAȚIE	NUME	SEMNATURA	EXIGENȚA	REFERAT / EXPERTIZA NR. / DATA	
VERIFICATOR / EXPERT					
 ISO 9001 ISO 14001 OHSAS 18001  S.C. PROCONRIM S.R.L. Iași, Șoseaua Păcurari, nr.5 - 700536, România Tel. Fax. 0332/415555; 0742037472; 0744559282; e-mail:proconrim@yahoo.com J 22-853-2000; C.F. : RO13678049; cont - B.C.R., B.R.D.-Iași				BENEFICIAR: JUDEȚUL VASLUI PRIN CONSILIUL JUDEȚEAN VASLUI	PROIECT NR: 51/19.04.2016
 ISO 9001 ISO 14001 OHSAS 18001  S.C. PROCONRIM S.R.L. Iași, Șoseaua Păcurari, nr.5 - 700536, România Tel. Fax. 0332/415555; 0742037472; 0744559282; e-mail:proconrim@yahoo.com J 22-853-2000; C.F. : RO13678049; cont - B.C.R., B.R.D.-Iași				TITLU PROIECT: “REABILITAREA SISTEMULUI DE ALIMENTARE CU APĂ, A SISTEMULUI DE CANALIZARE ȘI A STAȚIILOR DE EPURARE A APELOR UZATE DIN MUNICIPIILE VASLUI, BÂRLAD, HUȘI ȘI ORAȘUL NEGREȘTI - ETAPA II-A - MUNICIPIUL HUȘI, OBIECT: REABILITAREA STAȚIILOR DE POMPARE APE UZATE”	FAZA: S.G.
SPECIFICAȚIE	NUME	SEMNATURA	SCARA		
SEF PROIECT	ing. Paul Țurcanu		1:250		
PROIECTAT			DATA		
DESENAT			06. 2016	TITLU PLANȘĂ: PLAN DE SITUAȚIE CU AMPLASAREA INVESTIGAȚIILOR GEOTEHNICE PE STR. PLAIULUI ȘI STR. FRUNZELOR (ÎNTRU SPAU 2 ȘI SPAU 3)-01	PLANȘA NR: SG1.02b