


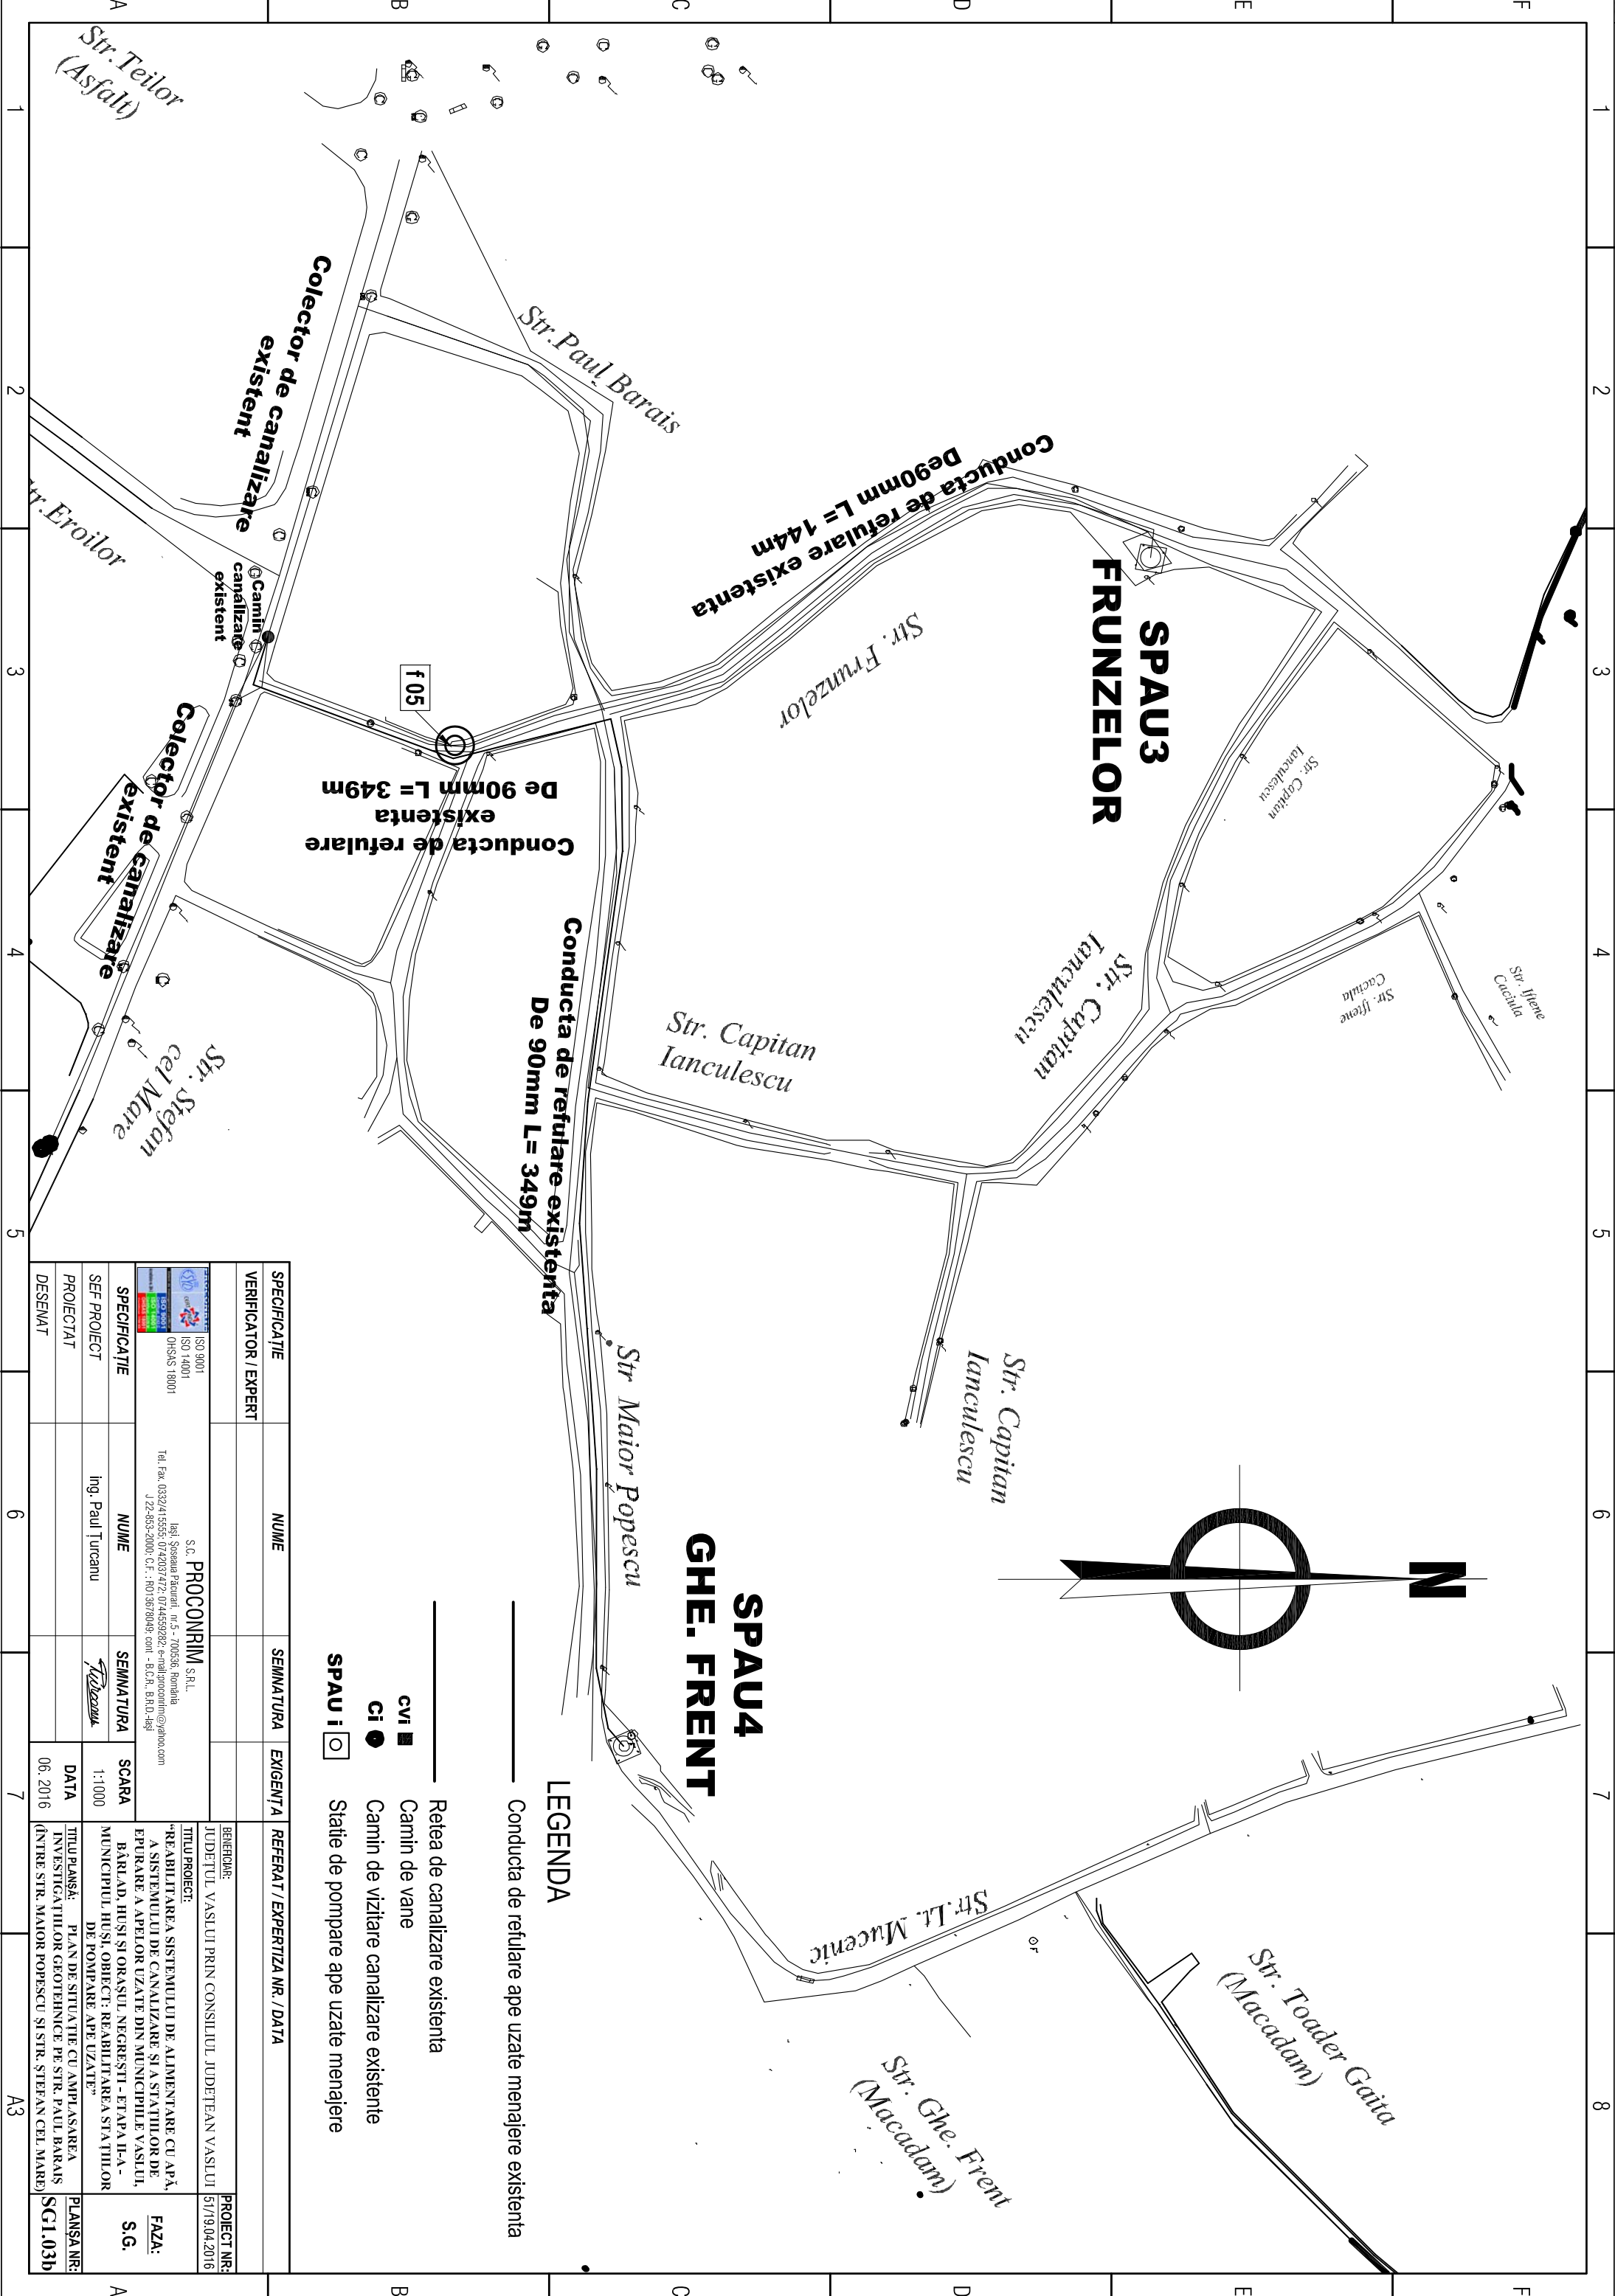

SPECIFICAȚIE	NUME	SEMANTURĂ	EXIGENȚĂ	REFERAT / EXPERTIZĂ NR. / DATA
VERIFICATOR / EXPERT				
 ISO 9001 ISO 14001 OHSAS 18001	 S.C. PROCONFRIM S.R.L. Îns. Șoseaia Păcurari, nr.5 - 700536, Românie Tel. Fax. 0332/415555-07420374472-07445529282-e-mail:proconfrim@yahoo.com J 22-853-2000 C.F. RO3679049; con - B.C.R., B.R.D. 4941			BENEFICIAR: JUDEȚUL VASLUI PRIN CONSILIUL JUDEȚEAN VASLUI TITUL PROIECT: "REABILITAREA SISTEMULUI DE ALIMENTARE CU APĂ, A SISTEMULUI DE CANALIZARE ȘI A STAȚIILOR DE EPURARE A APELOR UZATE DIN MUNICIPIUL VASLUI, BĂRLAD, ÎNȘI ȘI ORAȘUL NEGREȘTI - ETAPA II-A - MUNICIPIUL HUSI, OBIECT: REABILITAREA STAȚIILOR DE POMPARE APE UZATE"
SPECIFICAȚIE	NUME	SEMANTURĂ	SCARA	
SEF PROIECT	Ing. Paul Turcanu	<i>P.Turcanu</i>	1:1000	
PROIECTAT			DATA	
DESEMAT			06. 2016	
				TITLU PLANȘĂ: PLAN DE SITUAȚIE CU AMPLASAREA INVESTIȚIILOR GROTENICE PE STR. PAUL BARAȘ (ÎNTR-STR. MAIOR POPESCU ȘI STR. ȘTEFAN CEL MARE) PLANȘĂ NR: SG1.03b FAZĂ: S.G.
				PROIECT NR: 5/179.04.2016