


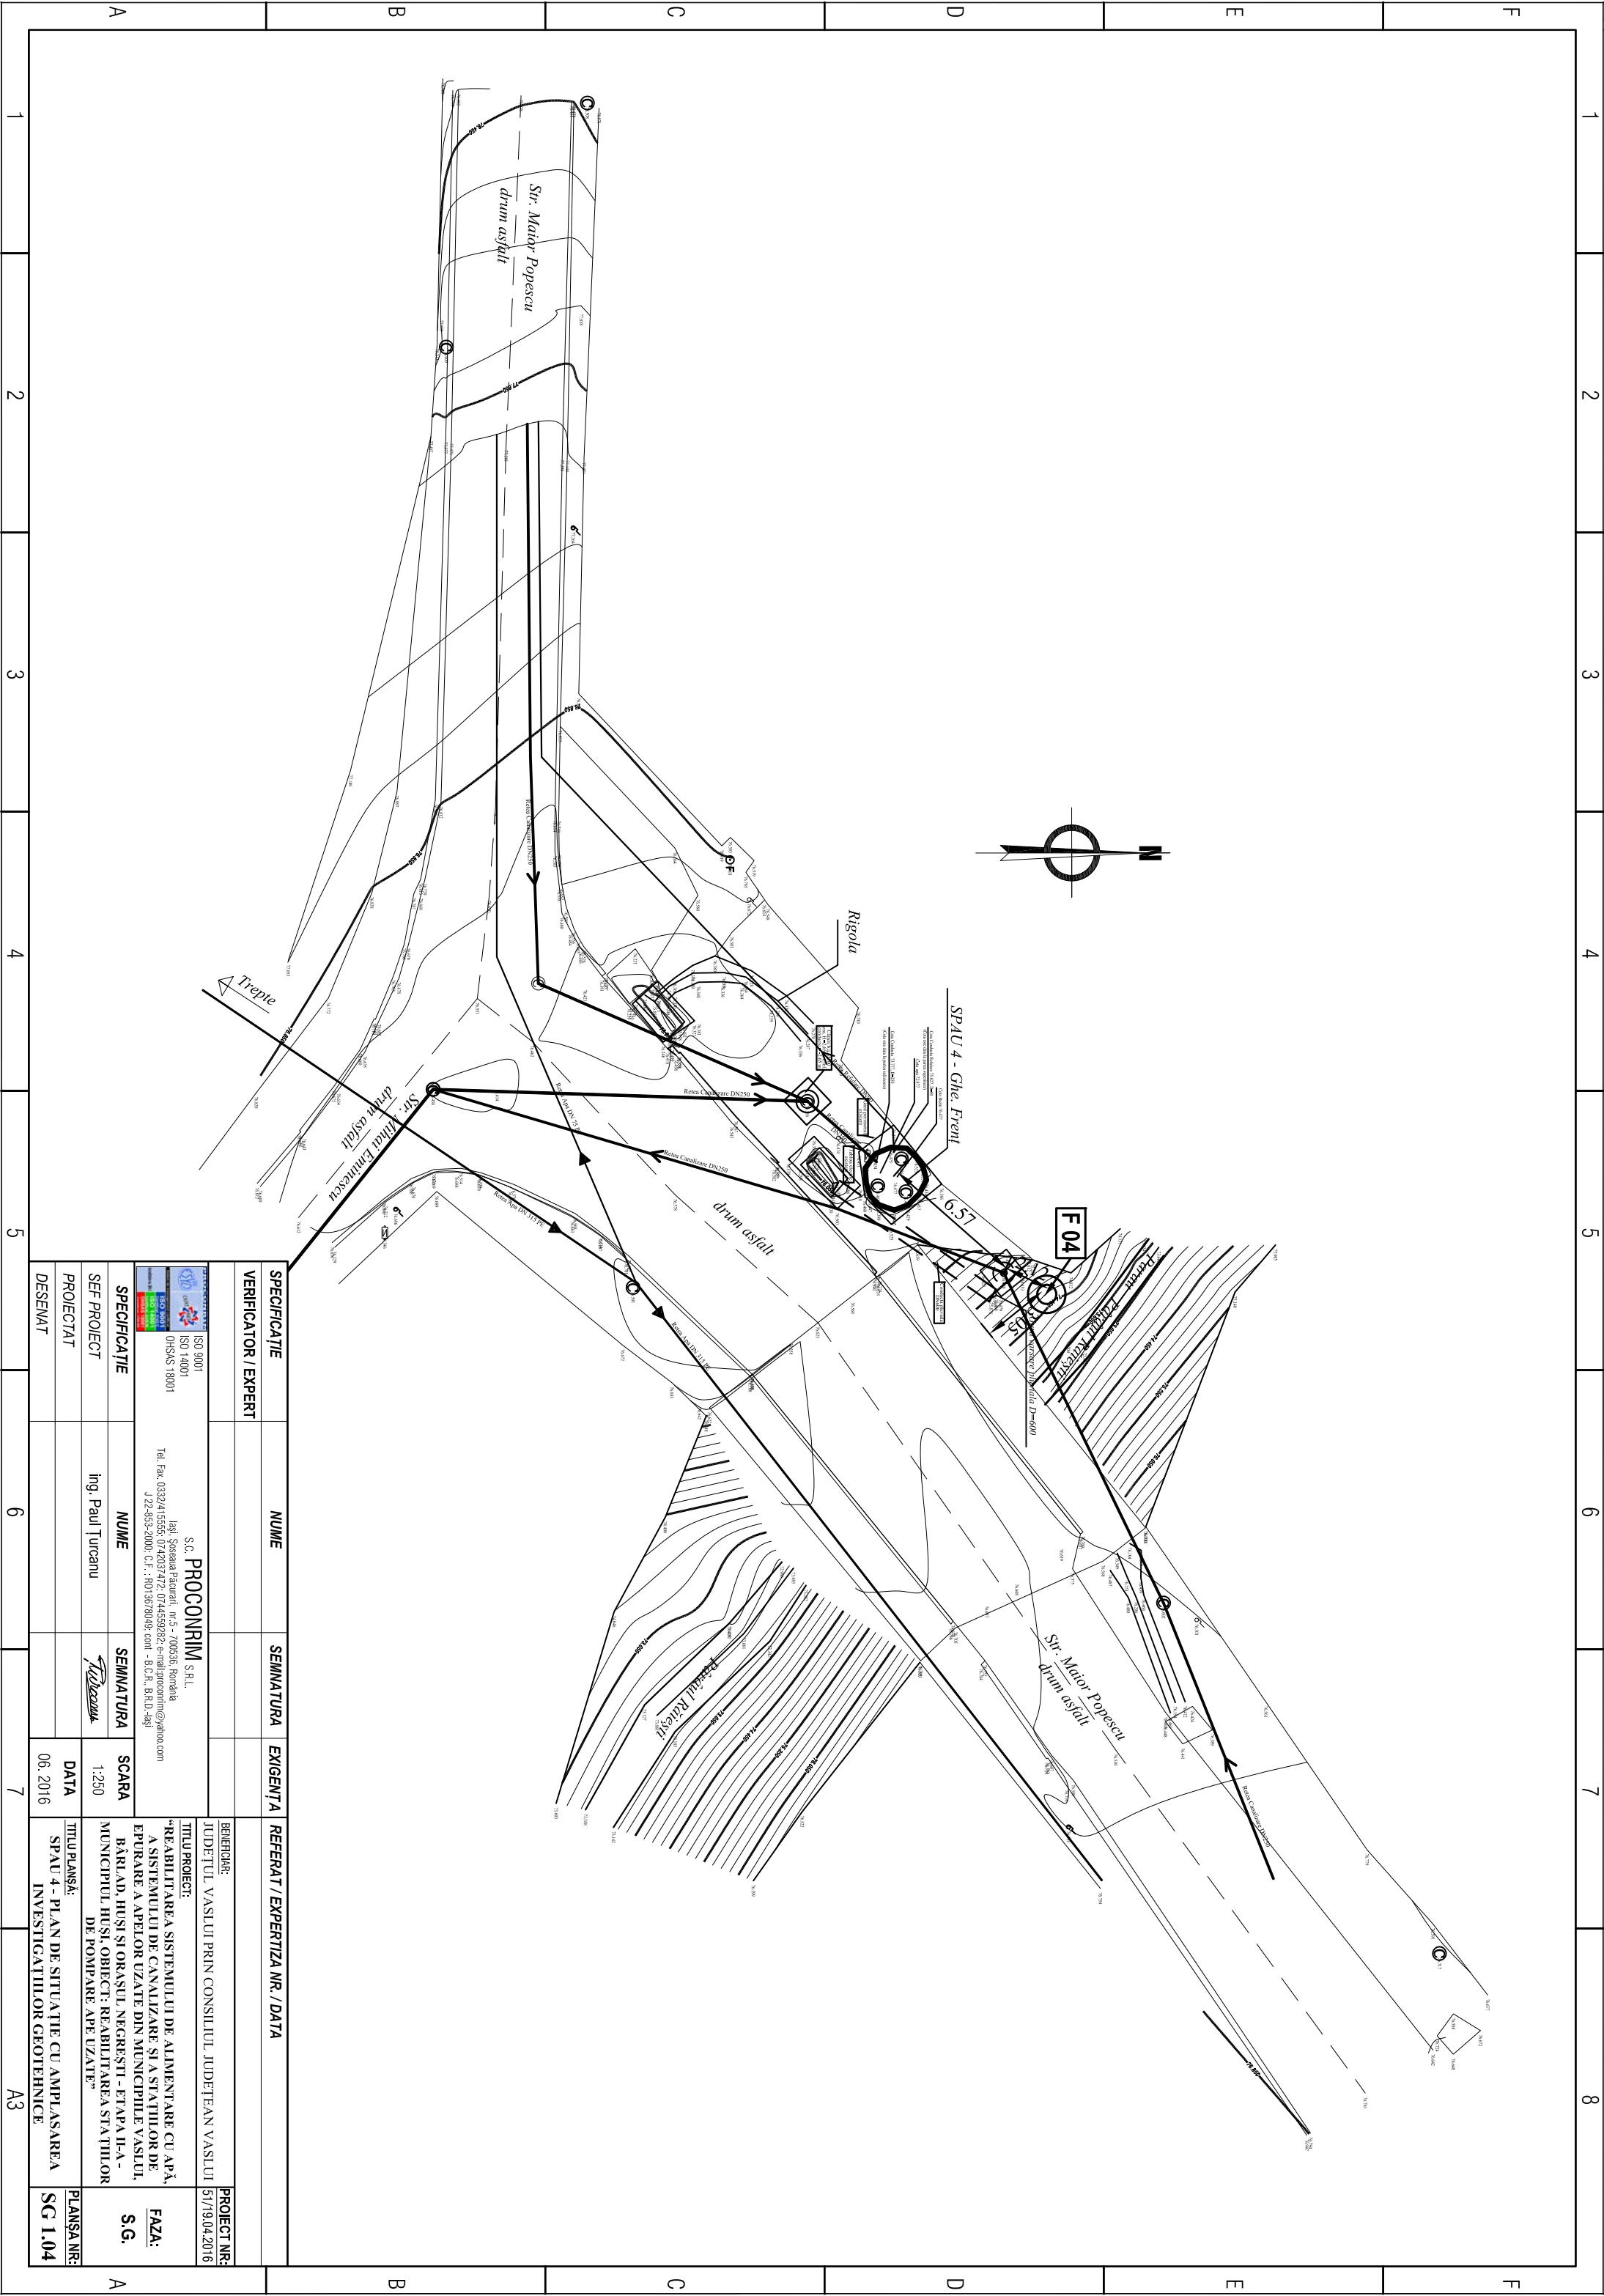

SPECIFICAȚIE		NUME	SEMNATURA	EXIGENȚA	REFERAT / EXPERTIZA NR. / DATA	
VERIFICATOR / EXPERT					BENEFICIAR:	
 ISO 9001 ISO 14001 OHSAS 18001		S.C. PROCONPRIM S.R.L. Însuș. Soseala Păcurari, m.5 - 700536, România Tel./Fax. 0332/415555-0742037472-0744559282; e-mail:proconprim@yahoo.com J 22-853-2000; C.F. : RO13678049; cont. - B.C.R., B.R.D.-481			TITLUL PROIECT:	
SPECIFICAȚIE		NUME	SEMNATURA	SCARA	TITLUL PLANȘA:	
SEF PROIECT		Ing. Paul Turcanu		1:250	SPAU 4 - PLAN DE SITUAȚIE CU AMPLASAREA	
PROIECTAT					INVESTIGAȚIILOR GEOTEHNICE	
DESEMAT				06.2016	PLANȘA NR:	
					SG 1.04	

F		1	2	3	4	5	6	7	8
E									
D									
C									
B									
A		1	2	3	4	5	6	7	A3