


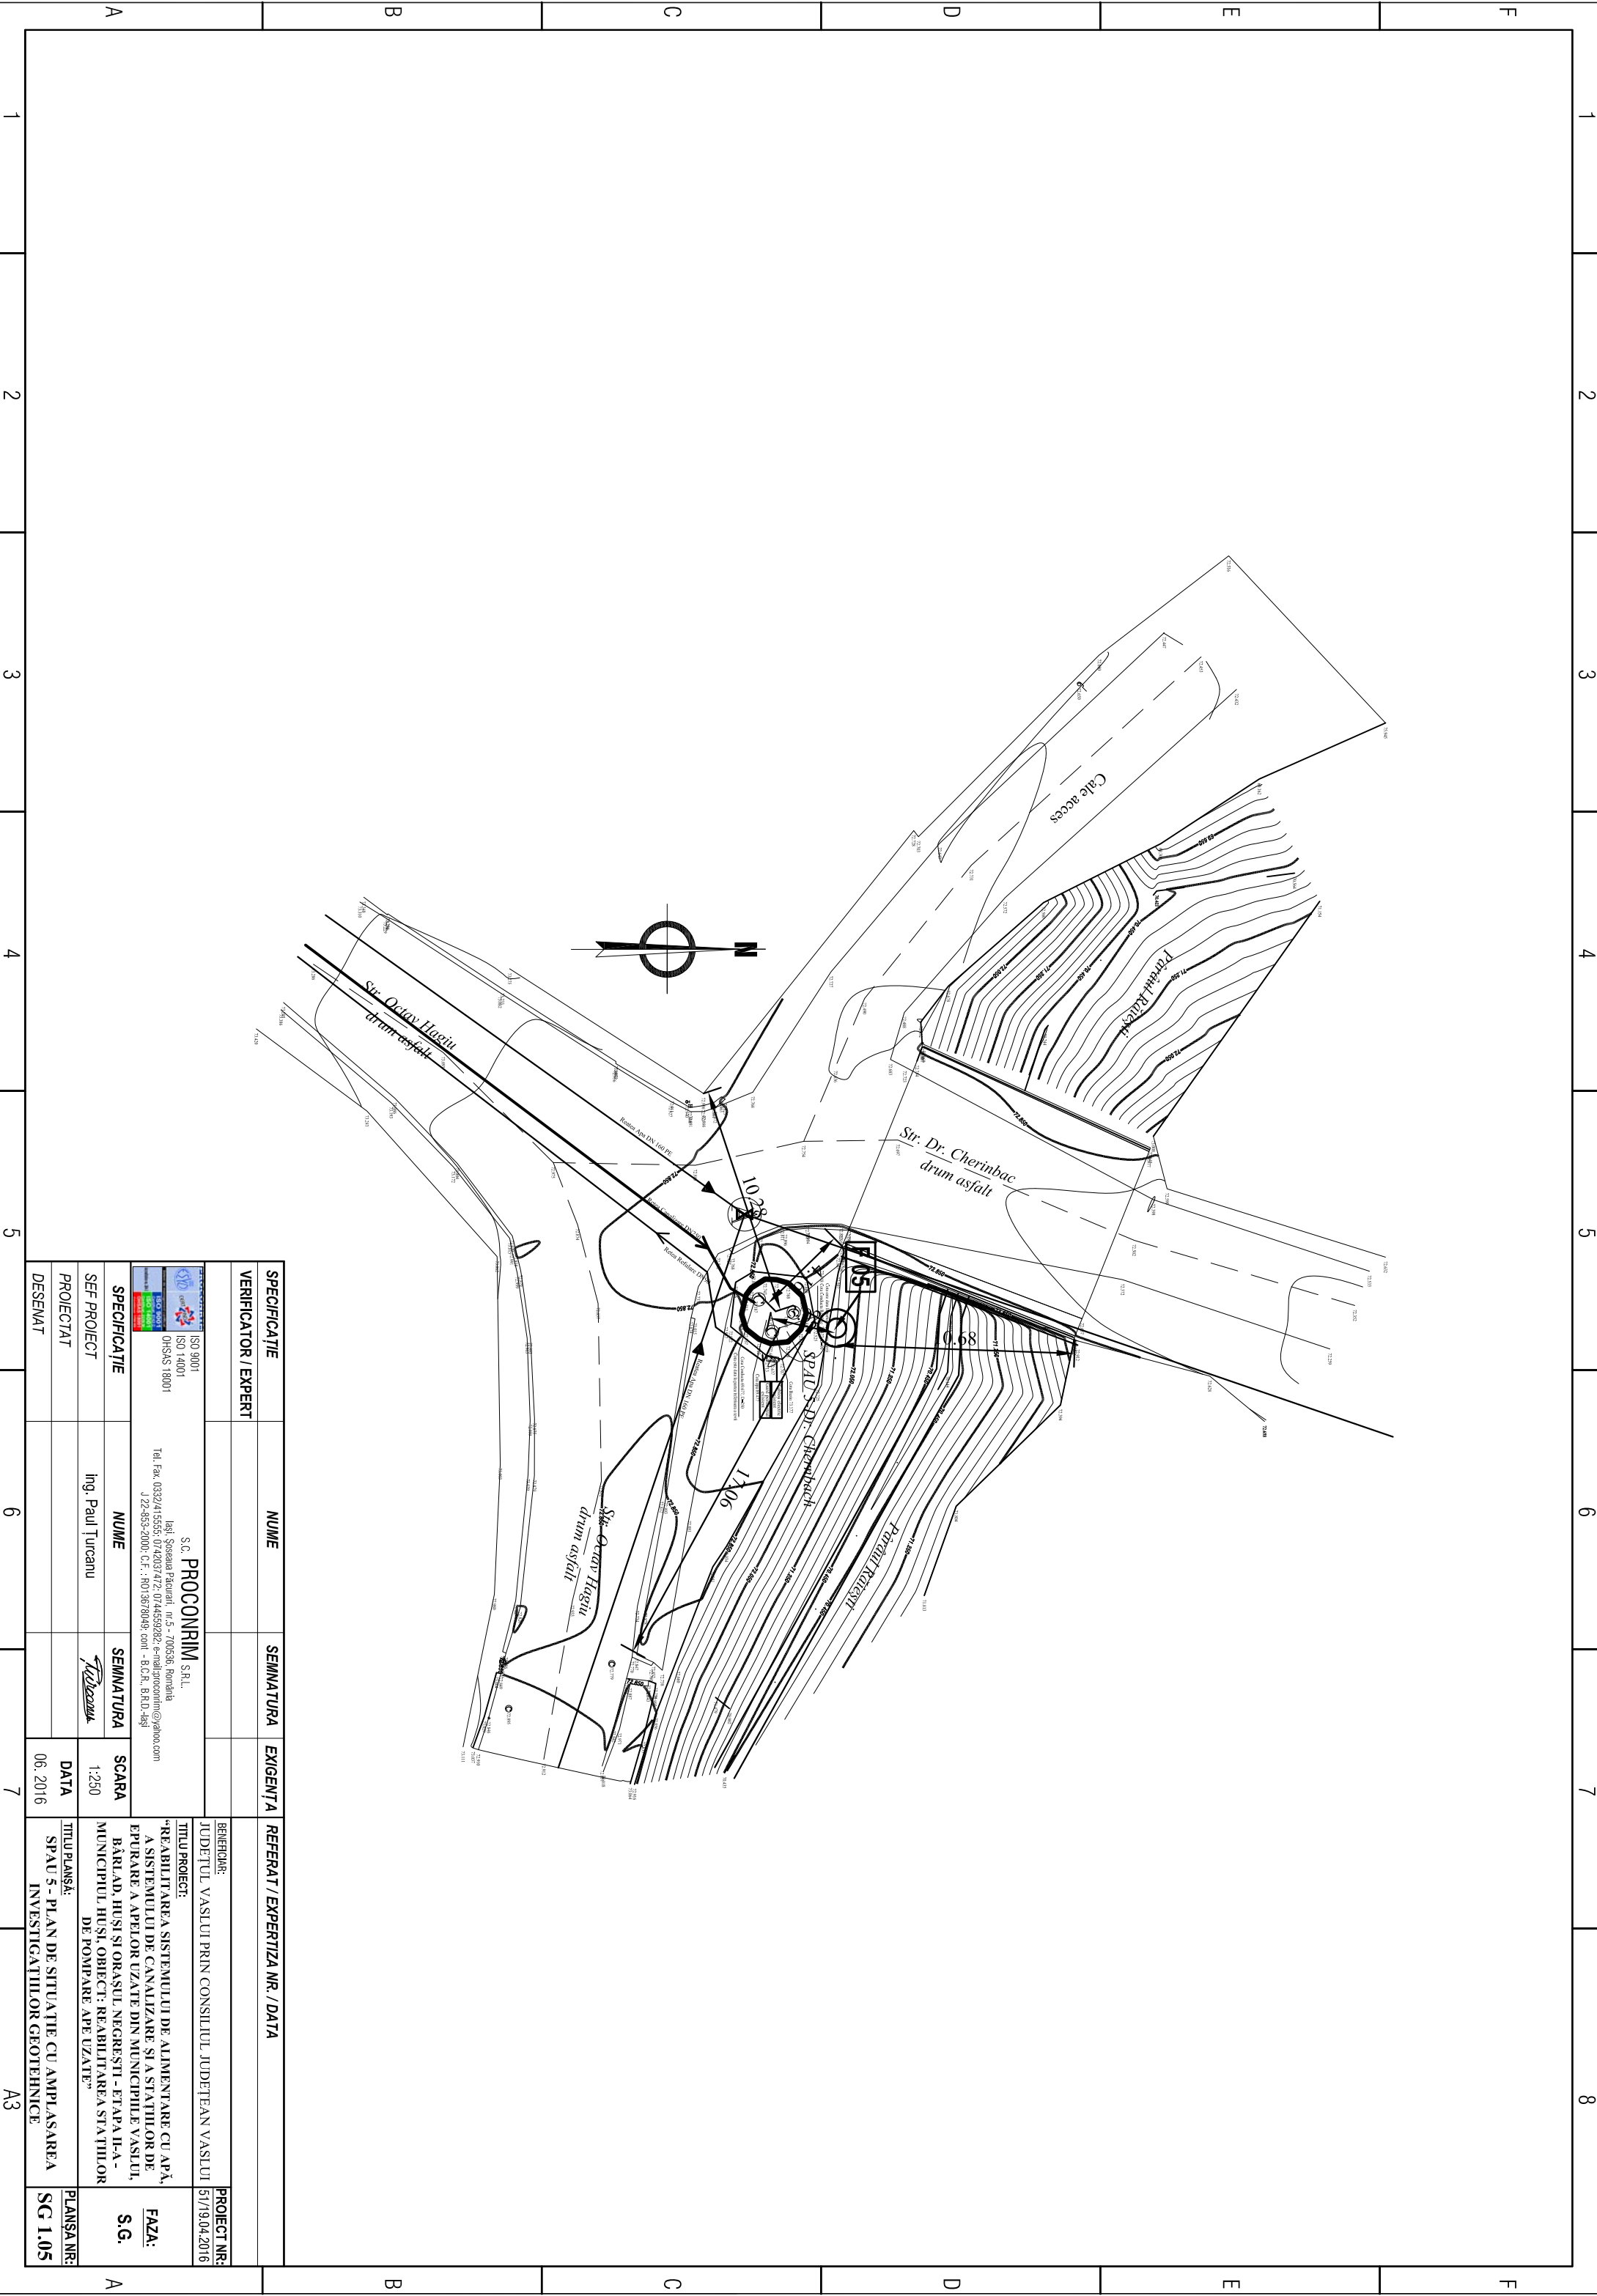

SPECIFICAȚIE		NUME	SEMNATURA	EXIGENȚA	REFERAT / EXPERTIZA NR. / DATA	
VERIFICATOR / EXPERT						
 ISO 9001 ISO 14001 OHSAS 18001		S.C. PROCONPRIM S.R.L. Însuș. Soselelor Păcurari, m.5 - 700556, România Tel./Fax. 0332/415555-0742037472, 0744559282; e-mail:proconprim@yahoo.com J 22-853-2000; C.F. : RO13678049; cont. - B.C.R., B.R.D.-489			BENEFICIAR: JUDEȚUL VASLUI PRIN CONSILIUL JUDEȚEAN VASLUI	
SPECIFICAȚIE		NUME	SEMNATURA	SCARA	TITLU PROIECT:	
SEF PROIECT		Ing. Paul Iurcanu		1:250	"REABILITAREA SISTEMULUI DE ALIMENTARE CU APĂ, A SISTEMULUI DE CANALIZARE ȘI A STAȚIILOR DE EPURARE A APELOR UZATE DIN MUNICIPIILE VASLUI, BĂRLAD, HUȘI ȘI ORAȘUL NEGREȘTI - ETAPA II-A - MUNICIPIUL HUȘI, OBIECT: REABILITAREA STAȚIILOR DE POMPARE APE UZATE"	
PROIECTAT				DATA	TITLU PLANȘĂ:	
DESEMAT				06.2016	SPAU 5 - PLAN DE SITUAȚIE CU AMPLASAREA INVESTIȚIILOR GEOTEHNICE	
					PROIECT NR: 51/19.04.2016	
					FAZA: S.G.	
					PLANȘA NR: SG 1.05	