
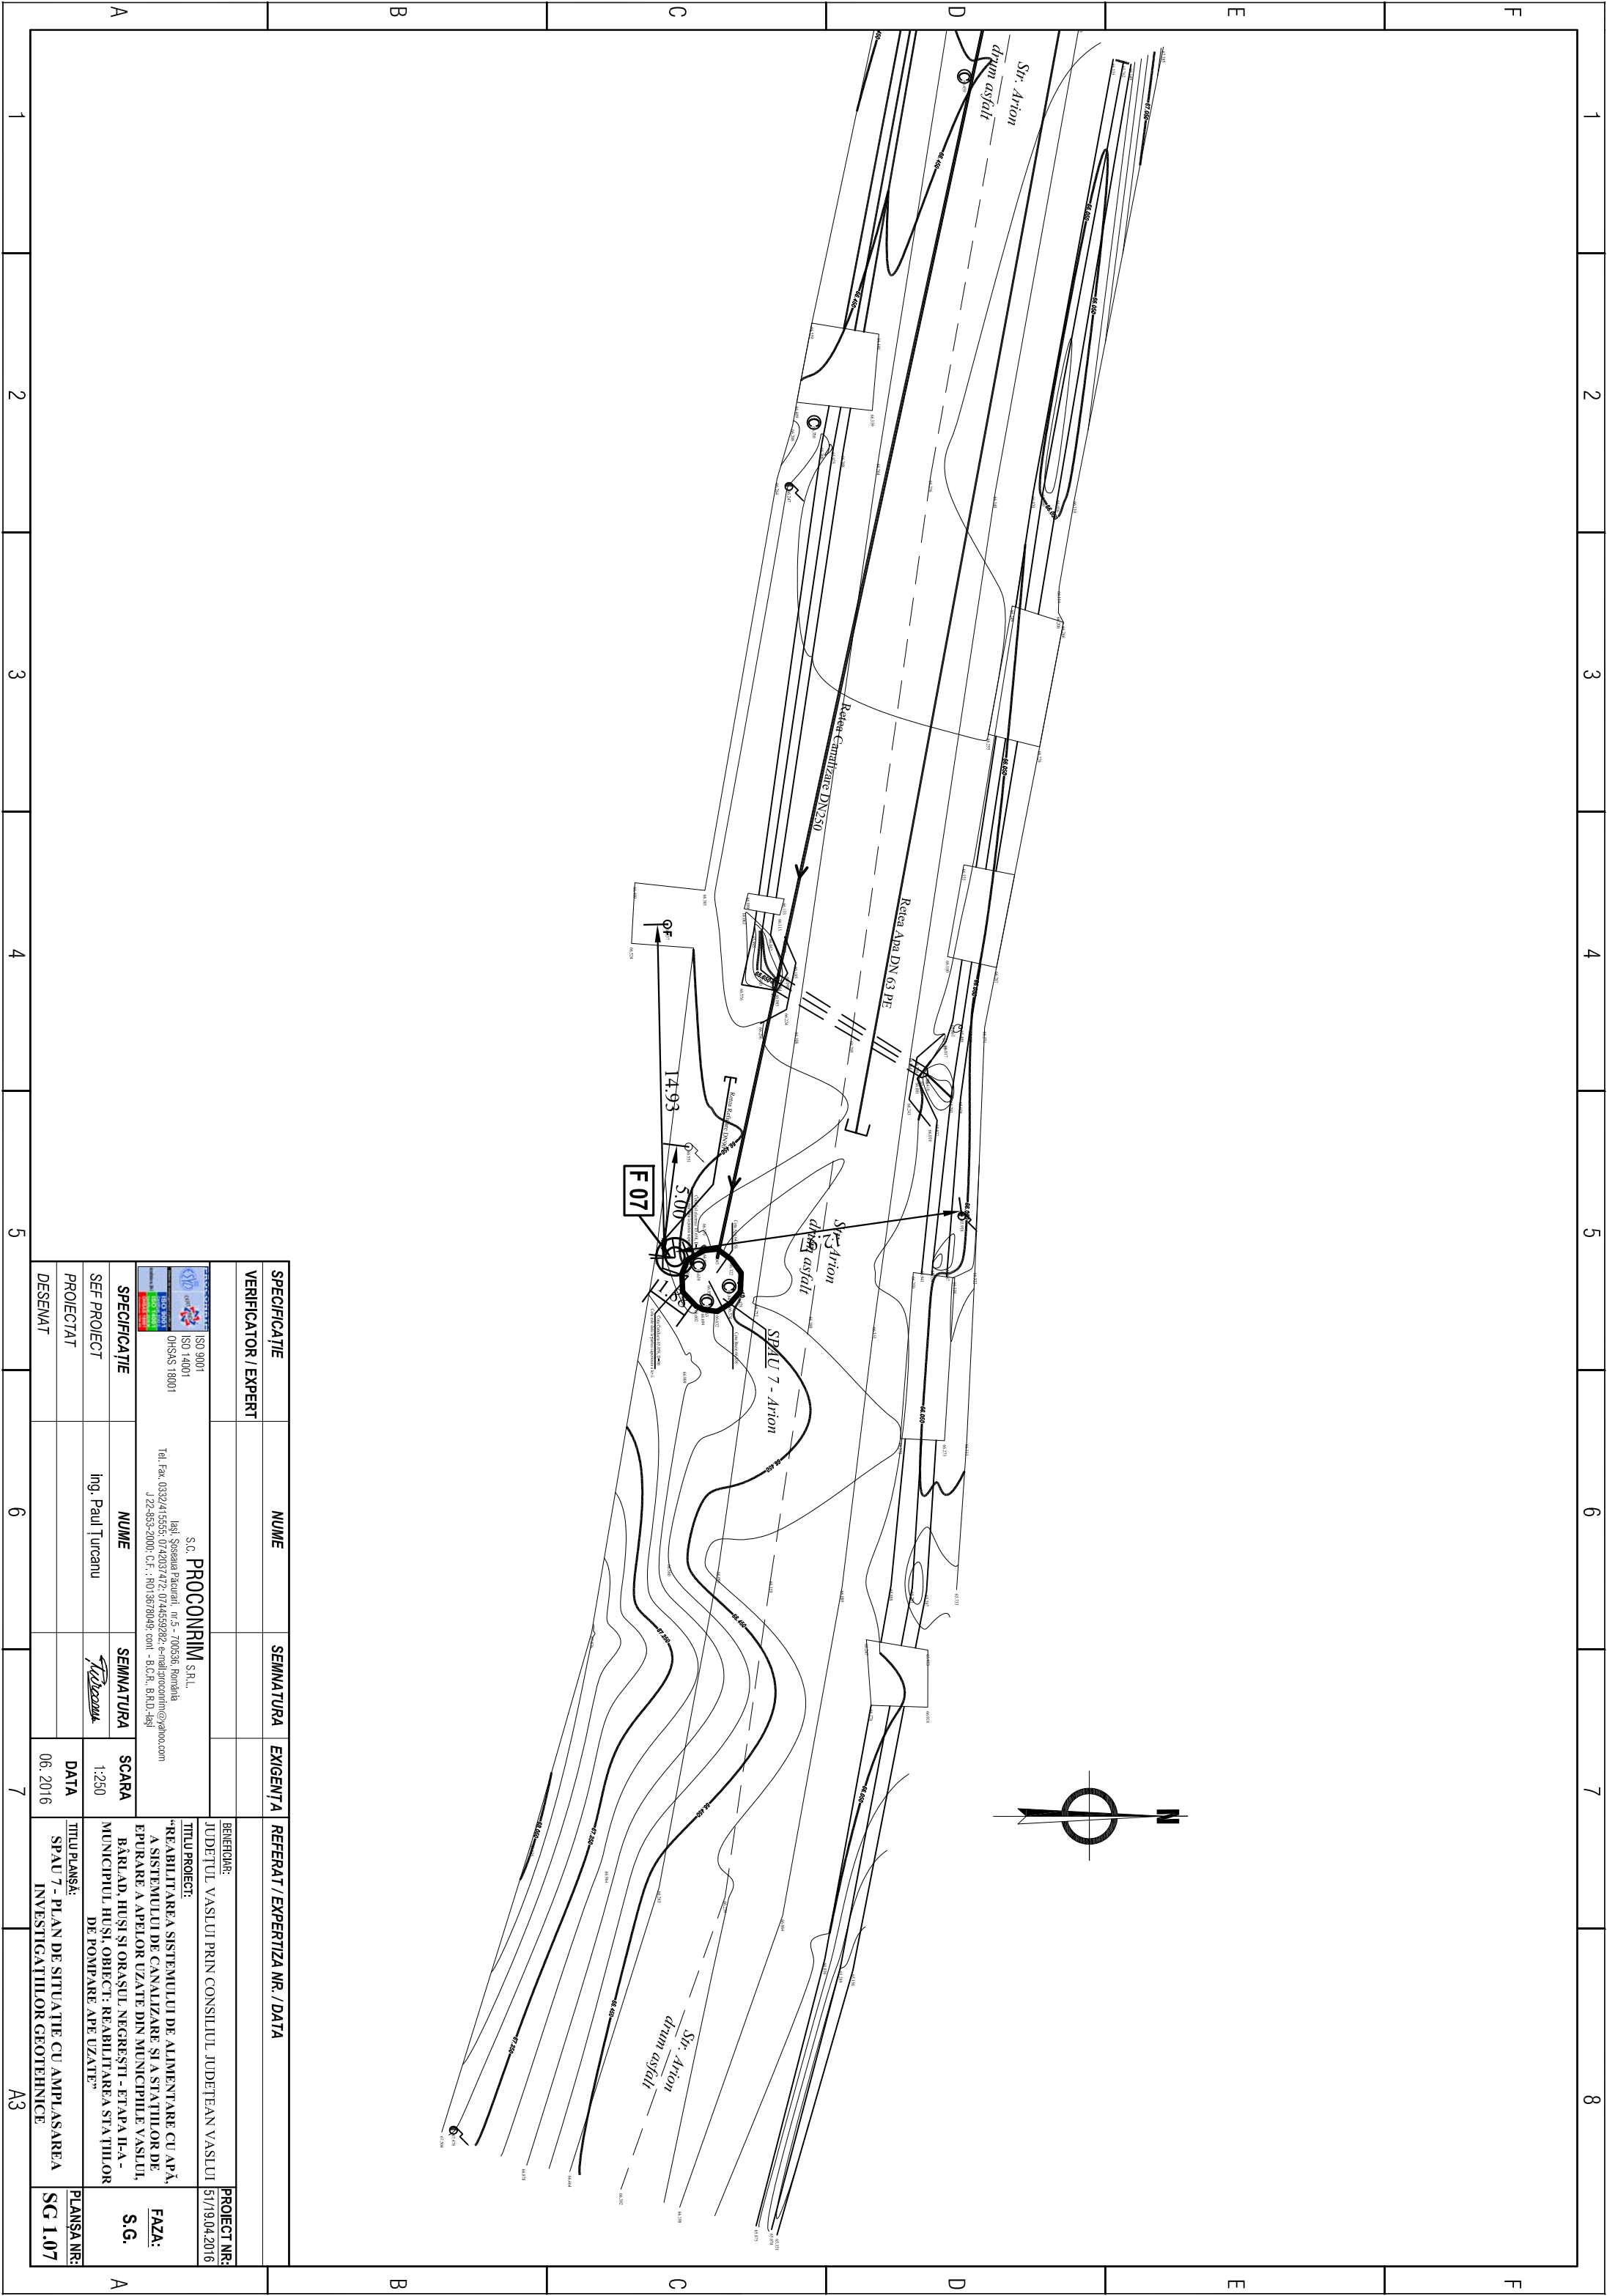


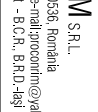

SPECIFICAȚIE				REFERAT / EXPERTIZA NR. / DATA	
VERIFICATOR / EXPERT				PROIECT NR:	
NUME				BENEFICIAR:	
SEMNATURA				JUDEȚUL VASLUI PRIN CONSILIUL JUDEȚEAN VASLUI	
EXIGENȚA				TITLU PROIECT:	
 ISO 9001 ISO 14001 OHSAS 18001 S.C. PROCONPRIM S.R.L. Iași, Șoseala Păcurari, m.5 - 700536, România Tel. Fax. 0332/415555-0742037472-0744559282; e-mail:proconprim@yahoo.com J 22-853-2000; C.F. : RO13678049; cont. - B.C.R., B.R.D.-Iași				51/19.04.2016	
SPECIFICAȚIE				SCARA	
SEF PROIECT				1:250	
NUME				DATA	
Ing. Paul Turcanu				06. 2016	
SEMNATURA				TITLU PLANȘA:	
				SPA U 7 - PLAN DE SITUAȚIE CU AMPLASAREA	
DESEMAT				INVESTIGAȚIILOR GEOTEHNICE	
				PLANȘA NR: SG 1.07	
				FAZA: S.G.	