
SPAU 3 - Frunzelor

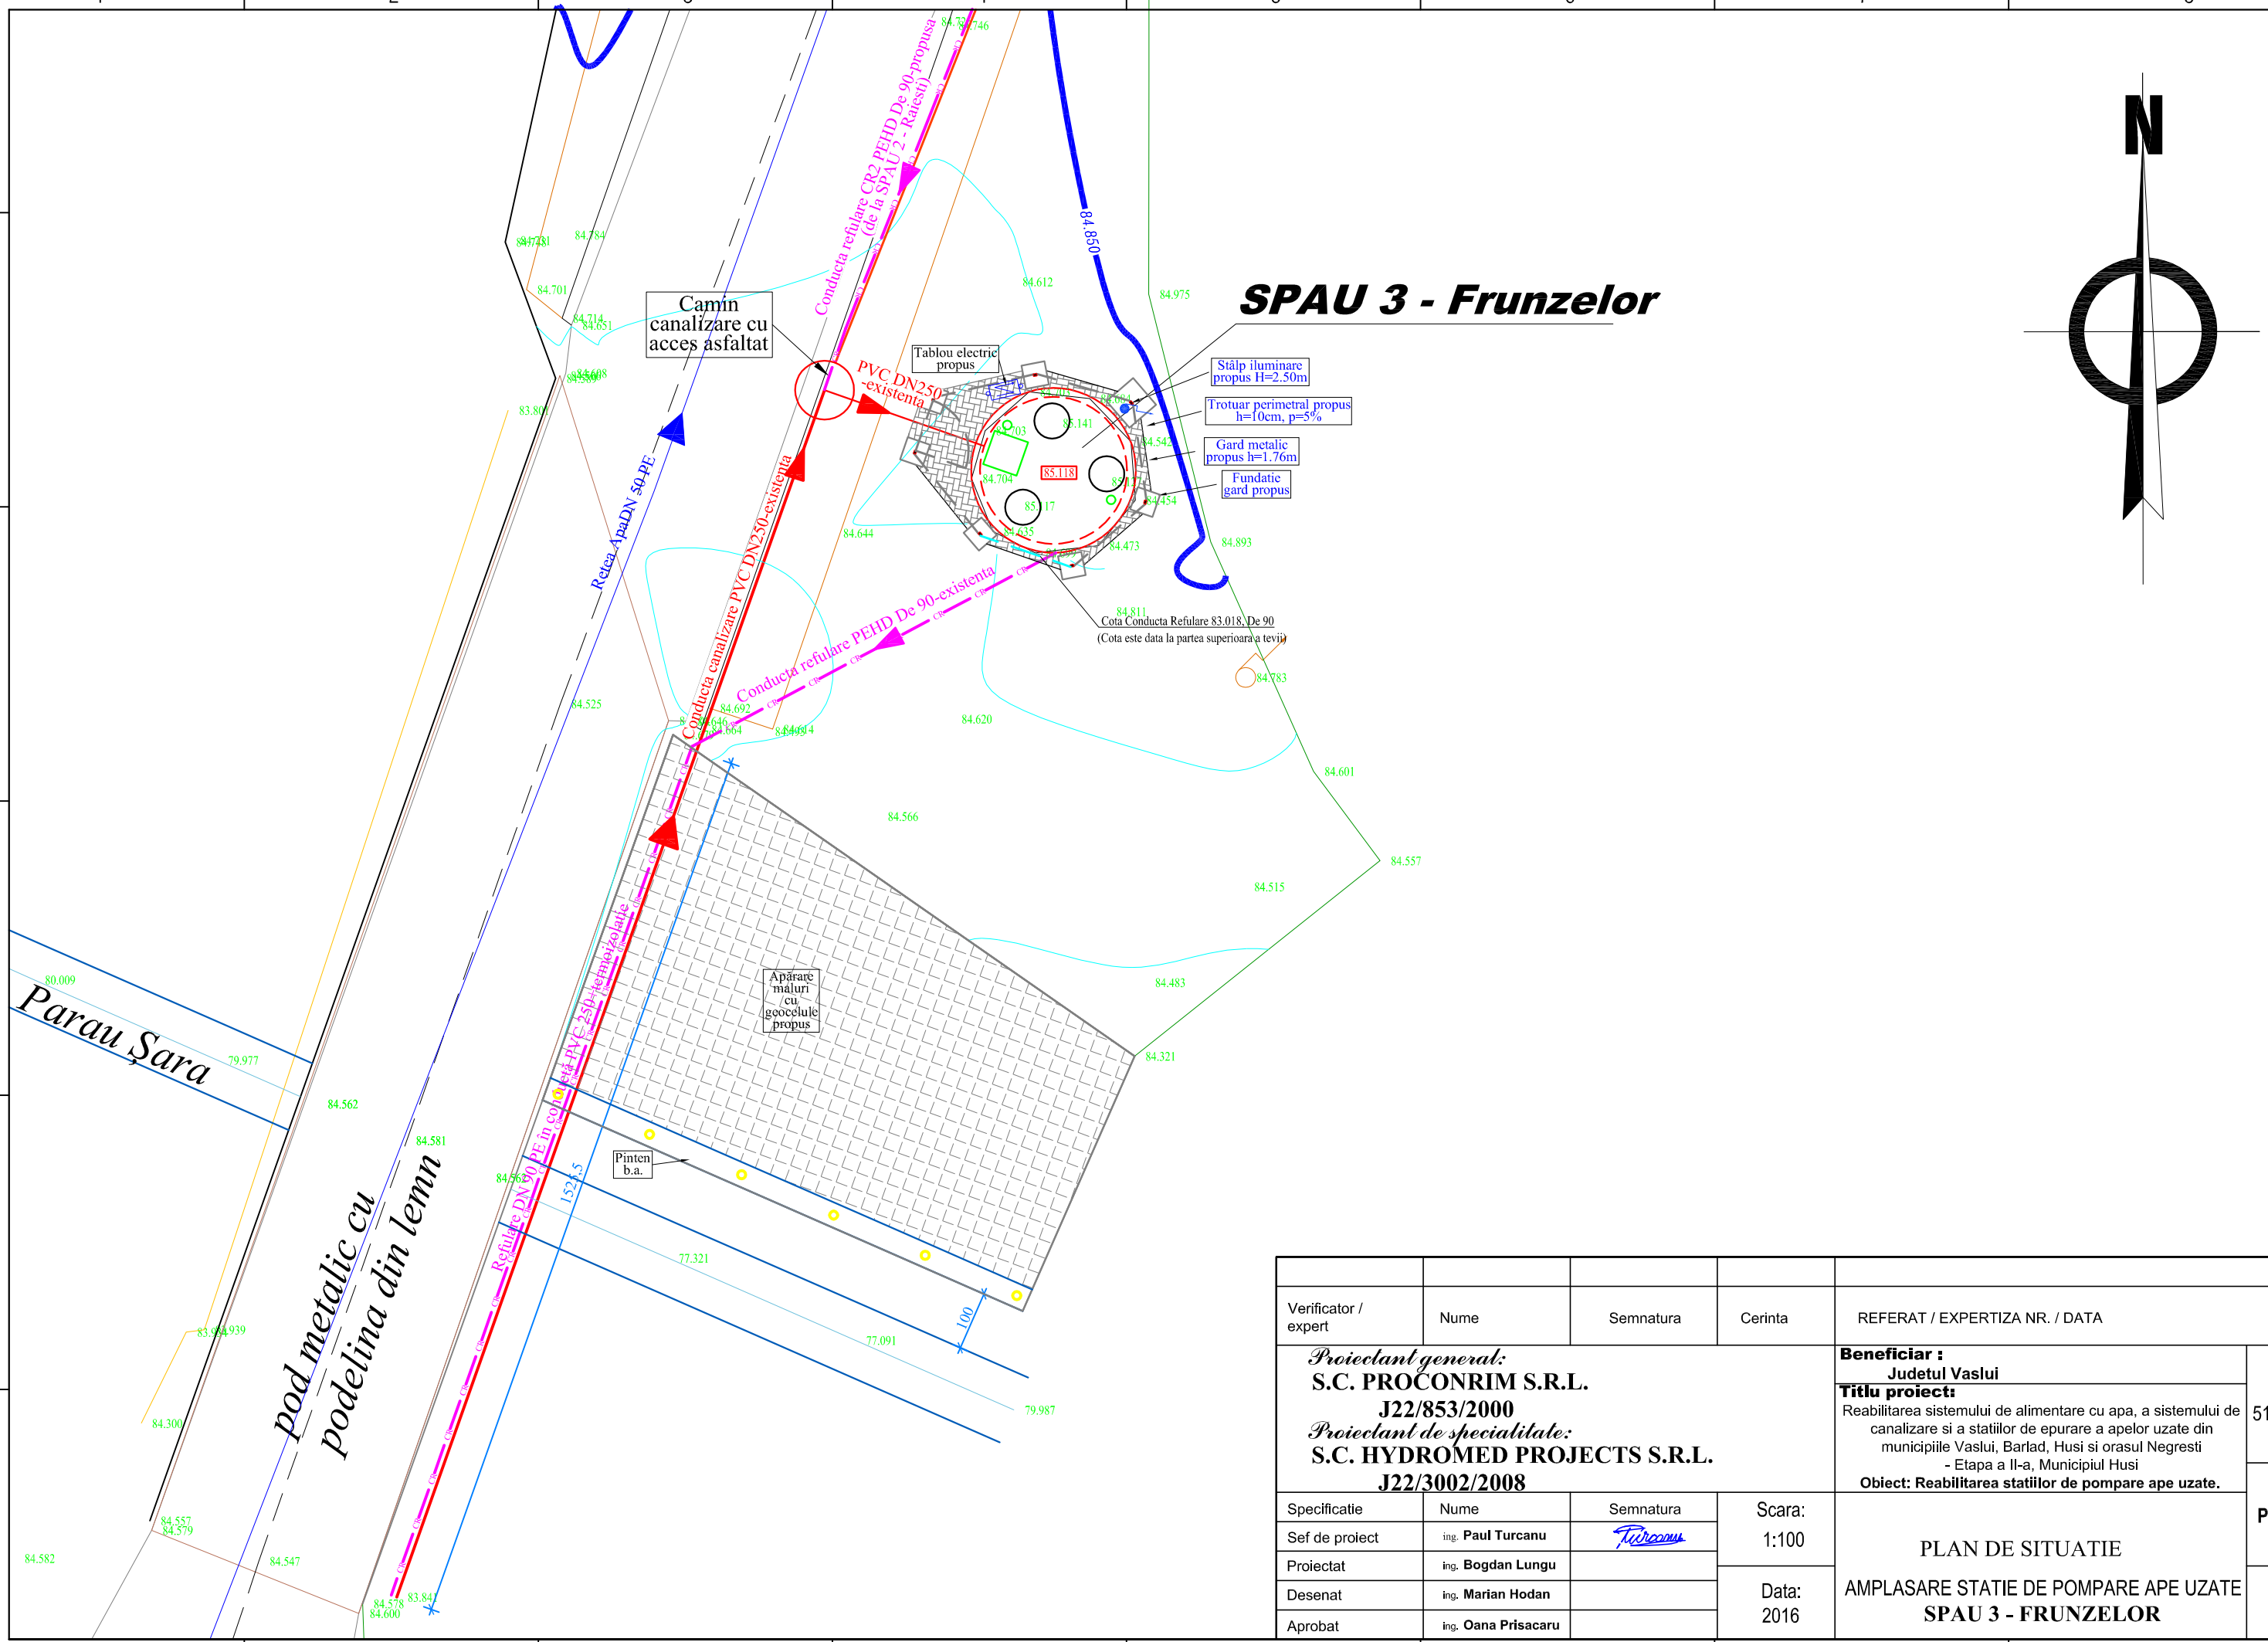

Verificator / expert	Nume	Semnatura	Cerinta	REFERAT / EXPERTIZA NR. / DATA

Proiectant general:
S.C. PROCONRIM S.R.L.
J22/853/2000
Proiectant de specialitate:
S.C. HYDROMED PROJECTS S.R.L.
J22/3002/2008

Beneficiar :
Judetul Vaslui

Titlu proiect:
Reabilitarea sistemului de alimentare cu apa, a sistemului de canalizare si a statiilor de epurare a apelor uzate din municipiile Vaslui, Barlad, Husi si orasul Negresti - Etapa a II-a, Municipiul Husi
Obiect: Reabilitarea statiilor de pompare ape uzate.

Proiect nr. 51/19.04.2016

Specificatie	Nume	Semnatura
Sef de proiect	ing. **Paul Turcanu**	
Proiectat	ing. **Bogdan Lungu**	
Desenat	ing. **Marian Hodan**	
Aprobat	ing. **Oana Prisacaru**	

Scara: 1:100

Data: 2016

PLAN DE SITUATIE

AMPLASARE STATIE DE POMPARE APE UZATE
SPAU 3 - FRUNZELOR

Faza : **P.Th.+DTAC**

Plansa: IH-P3

A3