


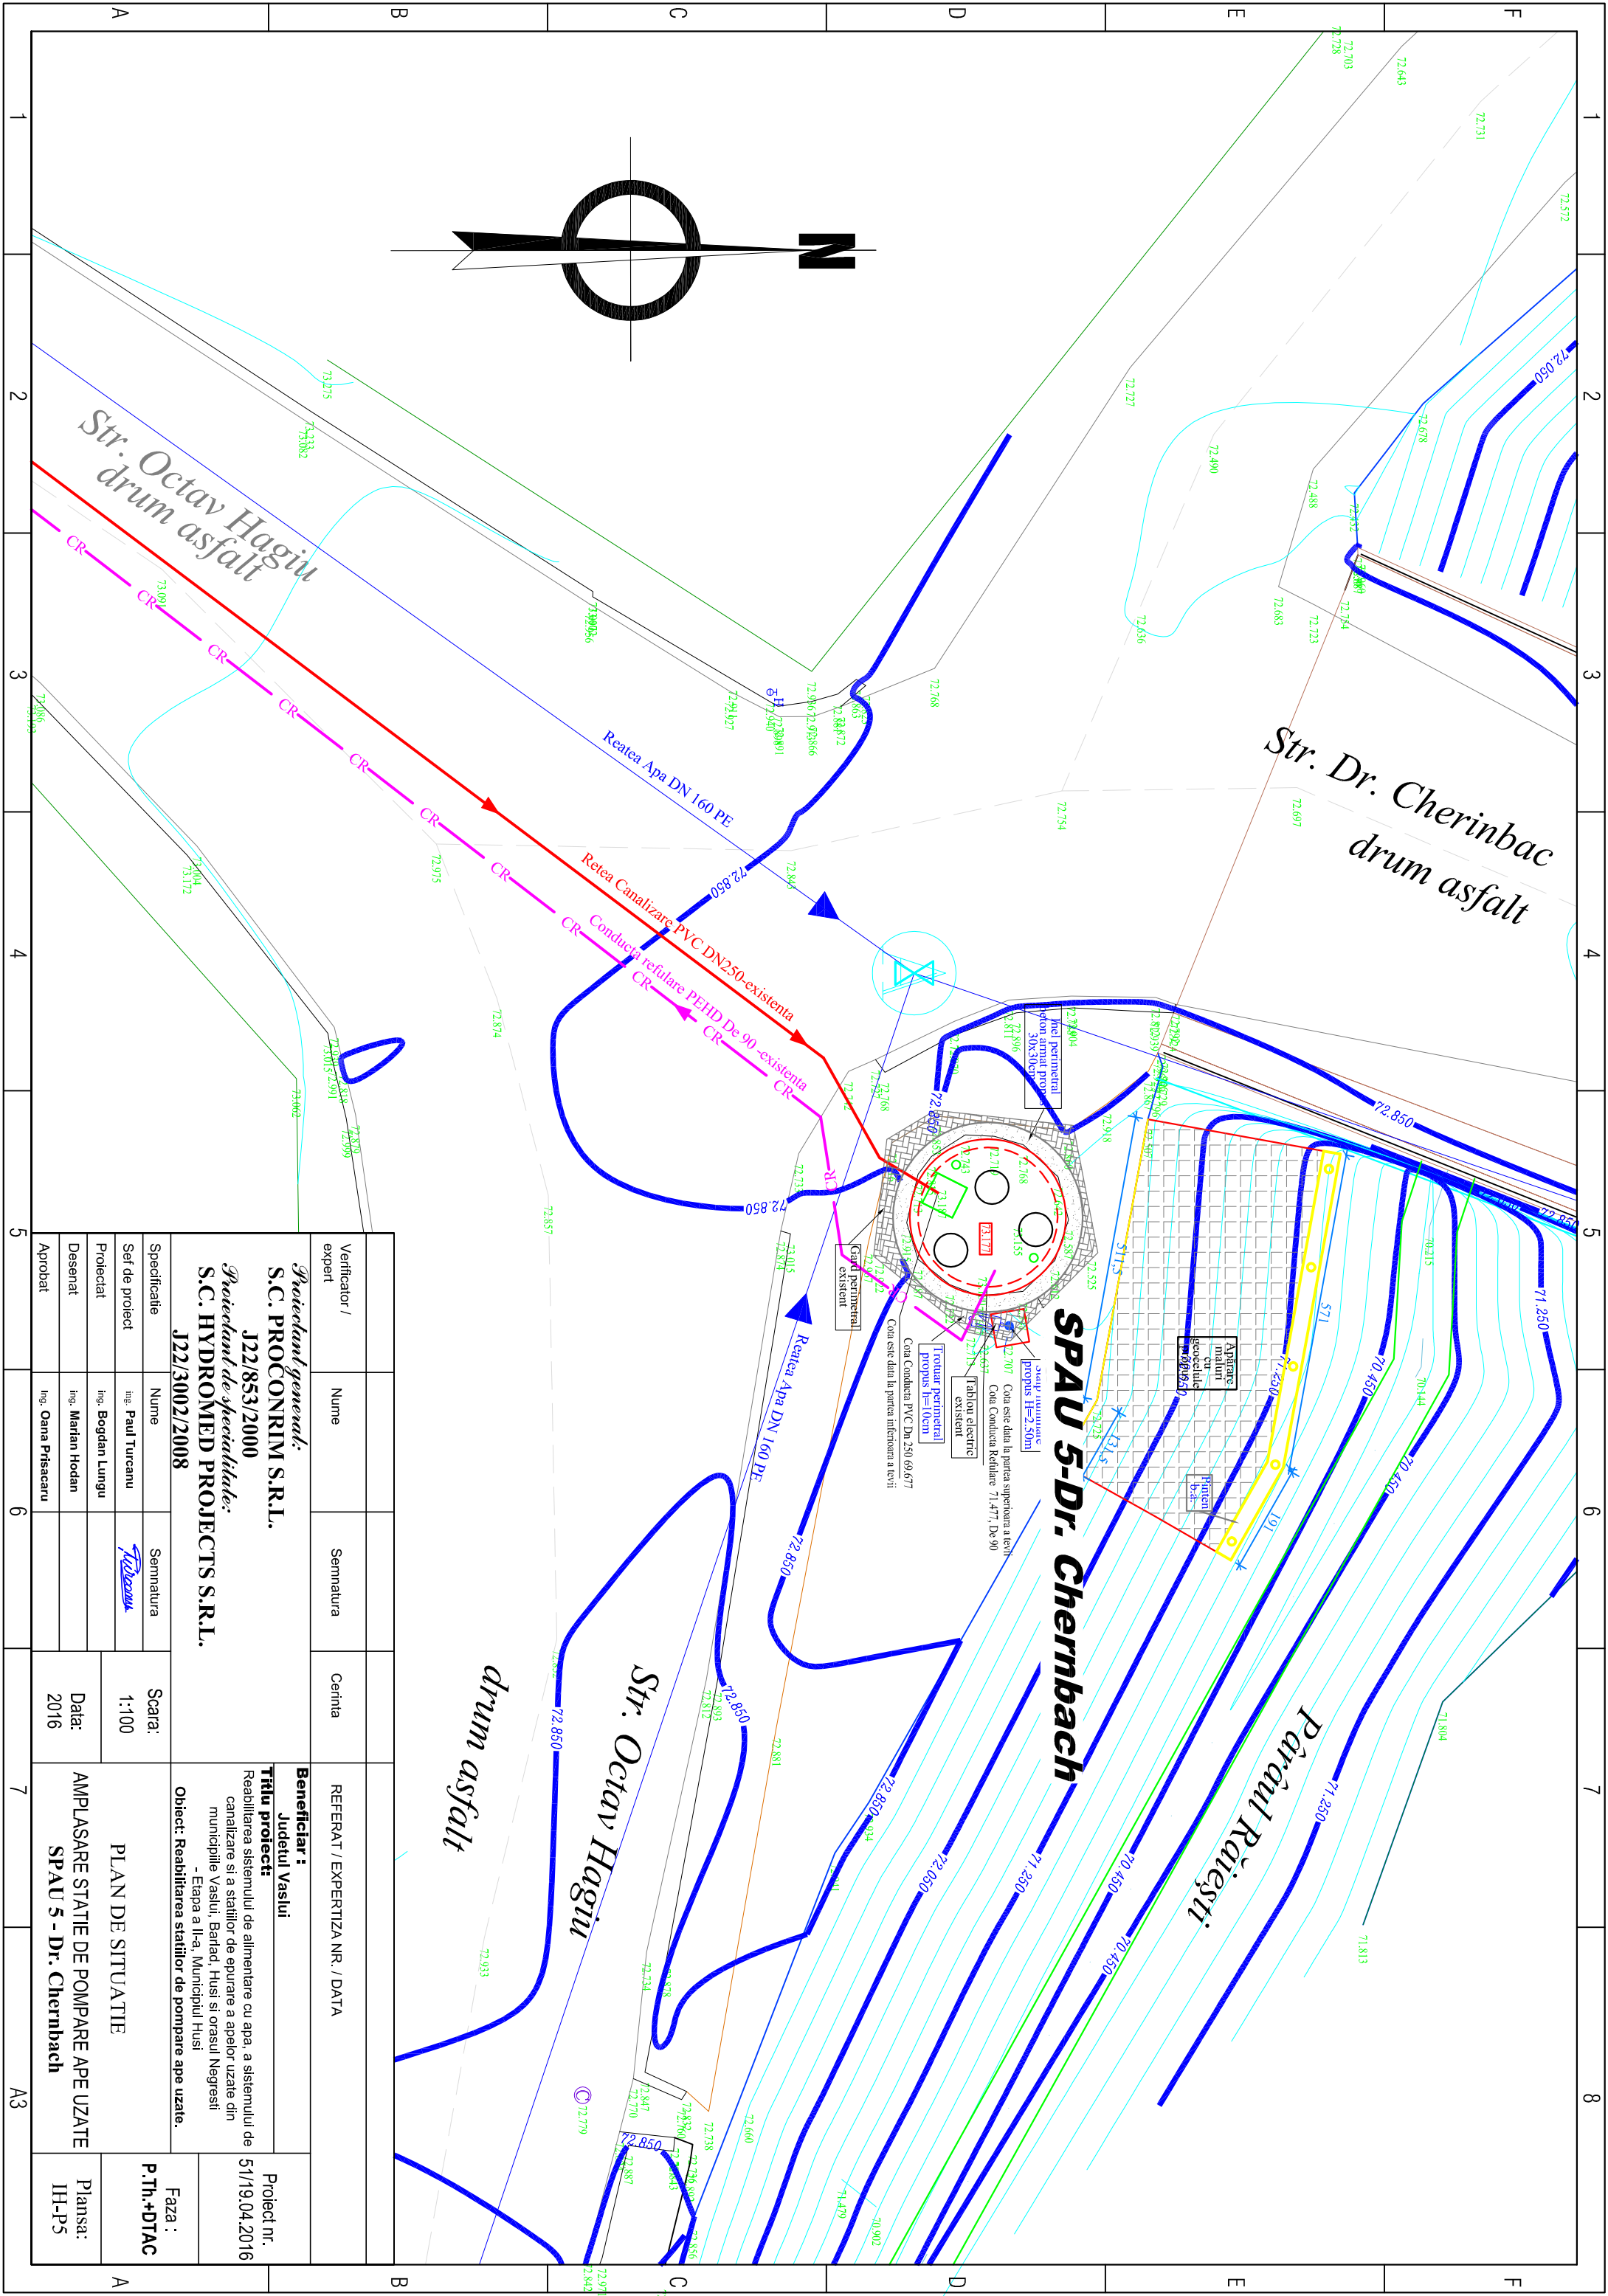

Verificator / expert	Nume	Semnatura	Cerinta	REFERAT / EXPERTIZA NR. / DATA	
Proiectant general: S.C. PROCONRIM S.R.L. J22/853/2000 Proiectant de specialitate: S.C. HYDROMED PROJECTS S.R.L. J22/3002/2008				Beneficiar : Județul Vaslui Titlu proiect: Reabilitarea sistemului de alimentare cu apa, a sistemului de canalizare și a stațiilor de epurare a apelor uzate din municipiile Vaslui, Bârlad, Husei și orașul Negrești - Ețipa a II-a, Municipiul Husei	
Specificatie		Nume	Semnatura	Scara:	PLAN DE SITUATIE
Sef de proiect		ing. Paul Turcanu		1:100	
Proiectat		ing. Bogdan Lungu			
Desenat		ing. Marian Hodan			
Aprobat		ing. Oana Prisecaru		Data: 2016	AMPLASARE STATIE DE POMPARE APE UZATE SPAU 5 - Dr. Chernbach
				Faza : P.Th.+DTAC	Proiect nr. 51/19.04.2016